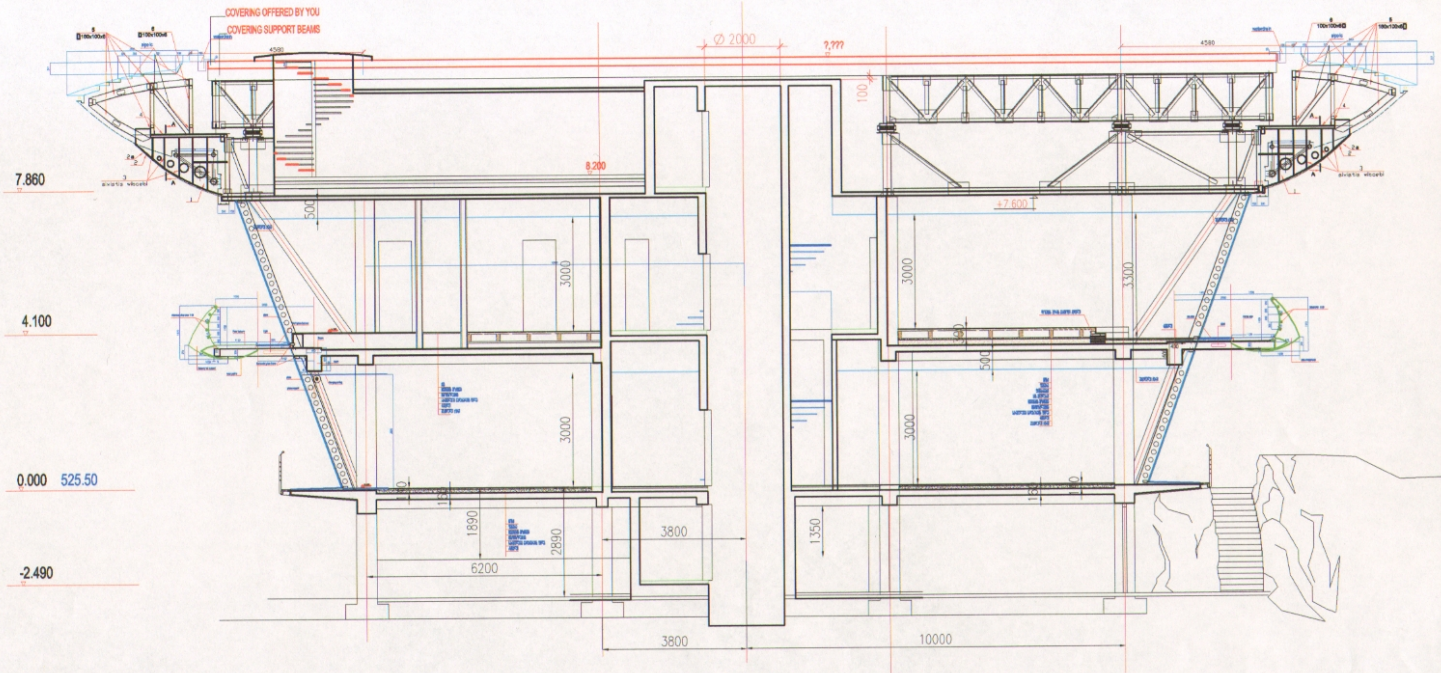
COVERING OFFERED BY YOU
COVERING SUPPORT BEAMS
7.860
4.100
0.000
525.50
-2.490
Ø 2000
8.200
+7.600
3000
3300
500
1890
2890
3800
6200
1350
10000

ჭრილი 1 - 1

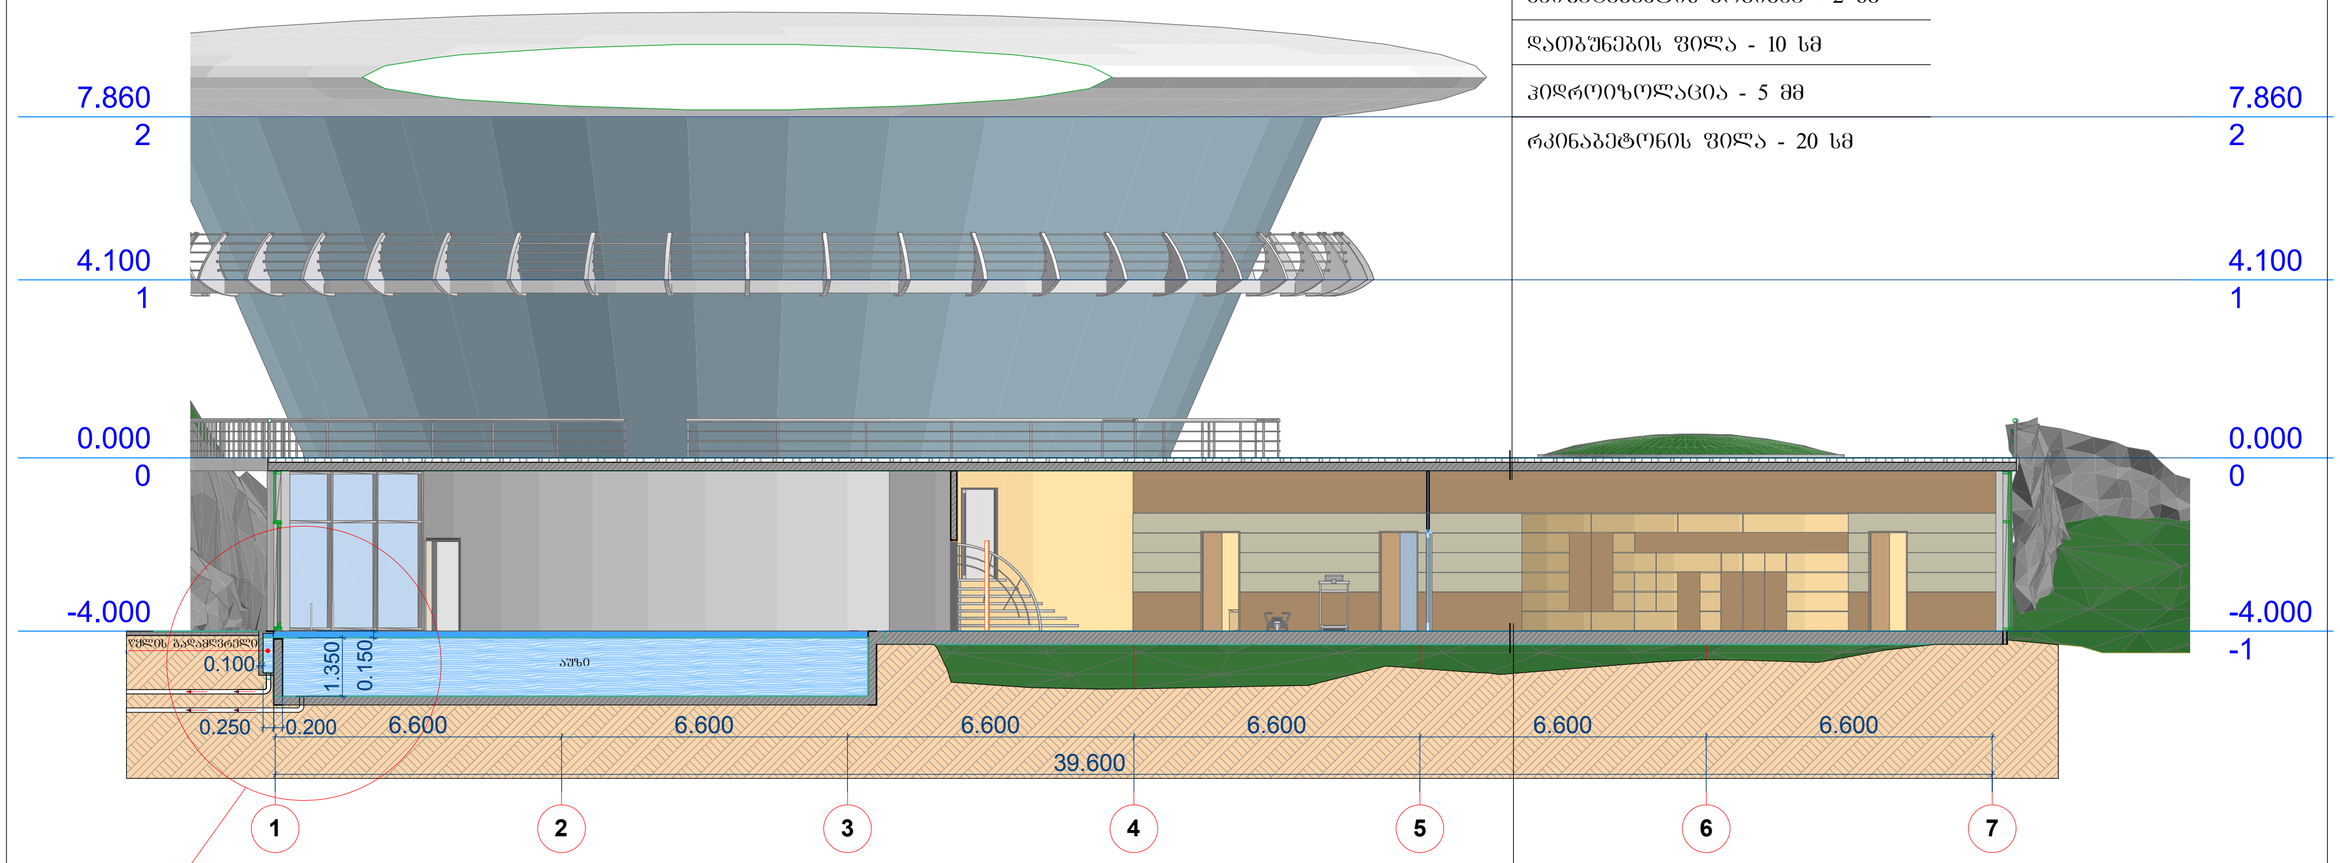

ქვაფენილი - 5 სმ

ჰიდროიზოლაცია - 5 მმ

ქვიშაცემენტის მოჭიმვა - 2 სმ

დათბუნების ფილა - 10 სმ

ჰიდროიზოლაცია - 5 მმ

რკინაბეტონის ფილა - 20 სმ

კვანძი 1

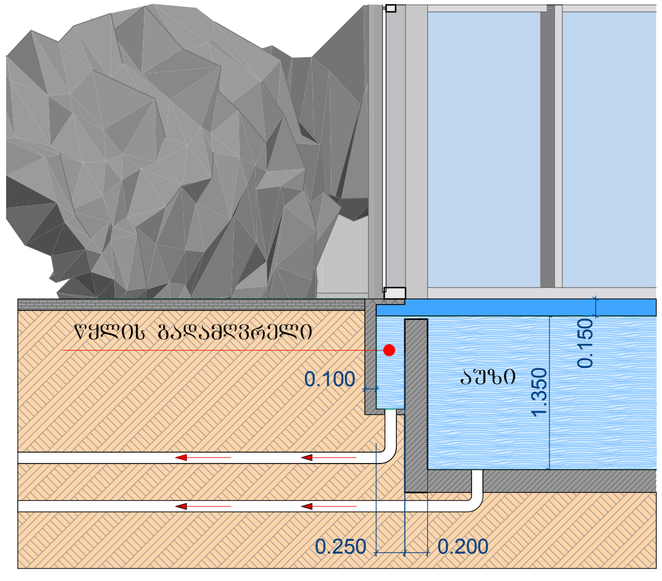

კვანძი 1

პარკეტი - 2 სმ

ჰიდროიზოლაცია - 5 მმ

ქვიშაცემენტის მოჭიმვა - 2 სმ

დათბუნების ფილა - 10 სმ

ჰიდროიზოლაცია - 5 მმ

რკინაბეტონის ფილა - 20 სმ

ღორღი ჩატკეპნილი ბრუნტში

თანამდებობა	გვარი	ხელმოწერა	თარიღი
არ.მთ.არქ.	მ.ჯოჯუანაშვილი		
არქიტექტორი	ზ.ჯოჯუანაშვილი		
არქიტექტორი	მ.ჯოჯუანაშვილი		

სასტუმრო 6 ნომერზე მიშენება

სტადია	ფურცელი	ფურცლები

ჭრილი 1 - 1

მასშტაბი 1 : 100

შ პ ს - ოლდ სითი დეველოპმენტი -

ჭრილი 2 - 2

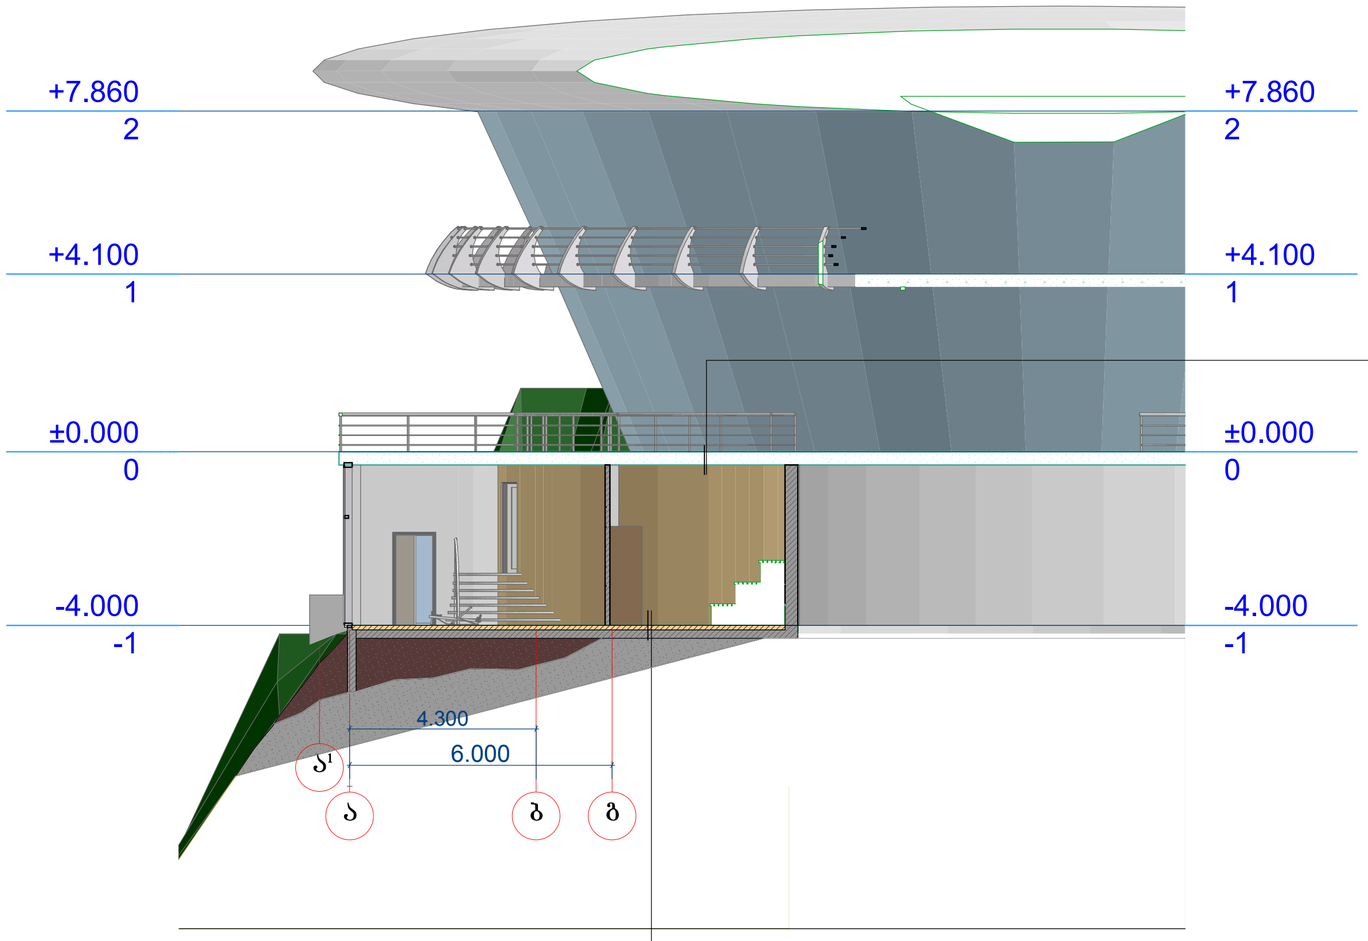

ქვაფენილი - 5 სმ
ჰიდროიზოლაცია - 5 მმ
ქვიშაცემენტის მოჭიმვა - 2 სმ
დათბუნების ფილა - 10 სმ
ჰიდროიზოლაცია - 5 მმ
რკინაბეტონის ფილა - 20 სმ

პარკეტი - 2 სმ
ჰიდროიზოლაცია - 5 მმ
ქვიშაცემენტის მოჭიმვა - 2 სმ
დათბუნების ფილა - 10 სმ
ჰიდროიზოლაცია - 5 მმ
რკინაბეტონის ფილა - 20 სმ
ღორღი ჩატკეპნილი ბრუნტში

მოაჯირი 1

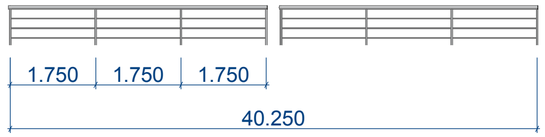

მოაჯირი 2

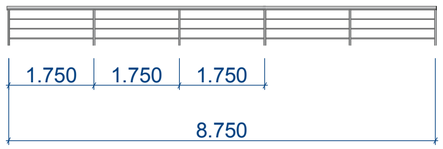

მოაჯირი 3

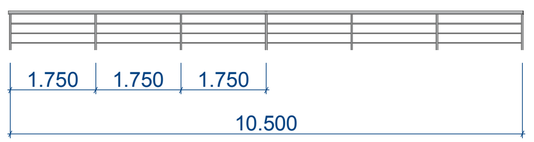

თანამდებობა	გვარი	ხელმოწერა	თარიღი	სასტუმრო 6 ნომერზე მიშენება	სტადია	ფურცელი	ფურცლები
პრ.მთ.არქ.	მ.ჯიბრანაშვილი						
არქიტექტორი	ზ.ჯიბრანაშვილი						
არქიტექტორი	ი.ჯიბრანაშვილი			ჭრილი 2 - 2 მოაჯირი	მასშტაბი 1 : 100	შ პ ს - ოლდ სითი დეველოპმენტი -	