მრავალფინქციური ნაგებობა(საცხოვრებელი,კომერციული)

მის: ქ. თბილისი,სოფელი დიღომი ნაკვეთი № 01.72.14.035.440

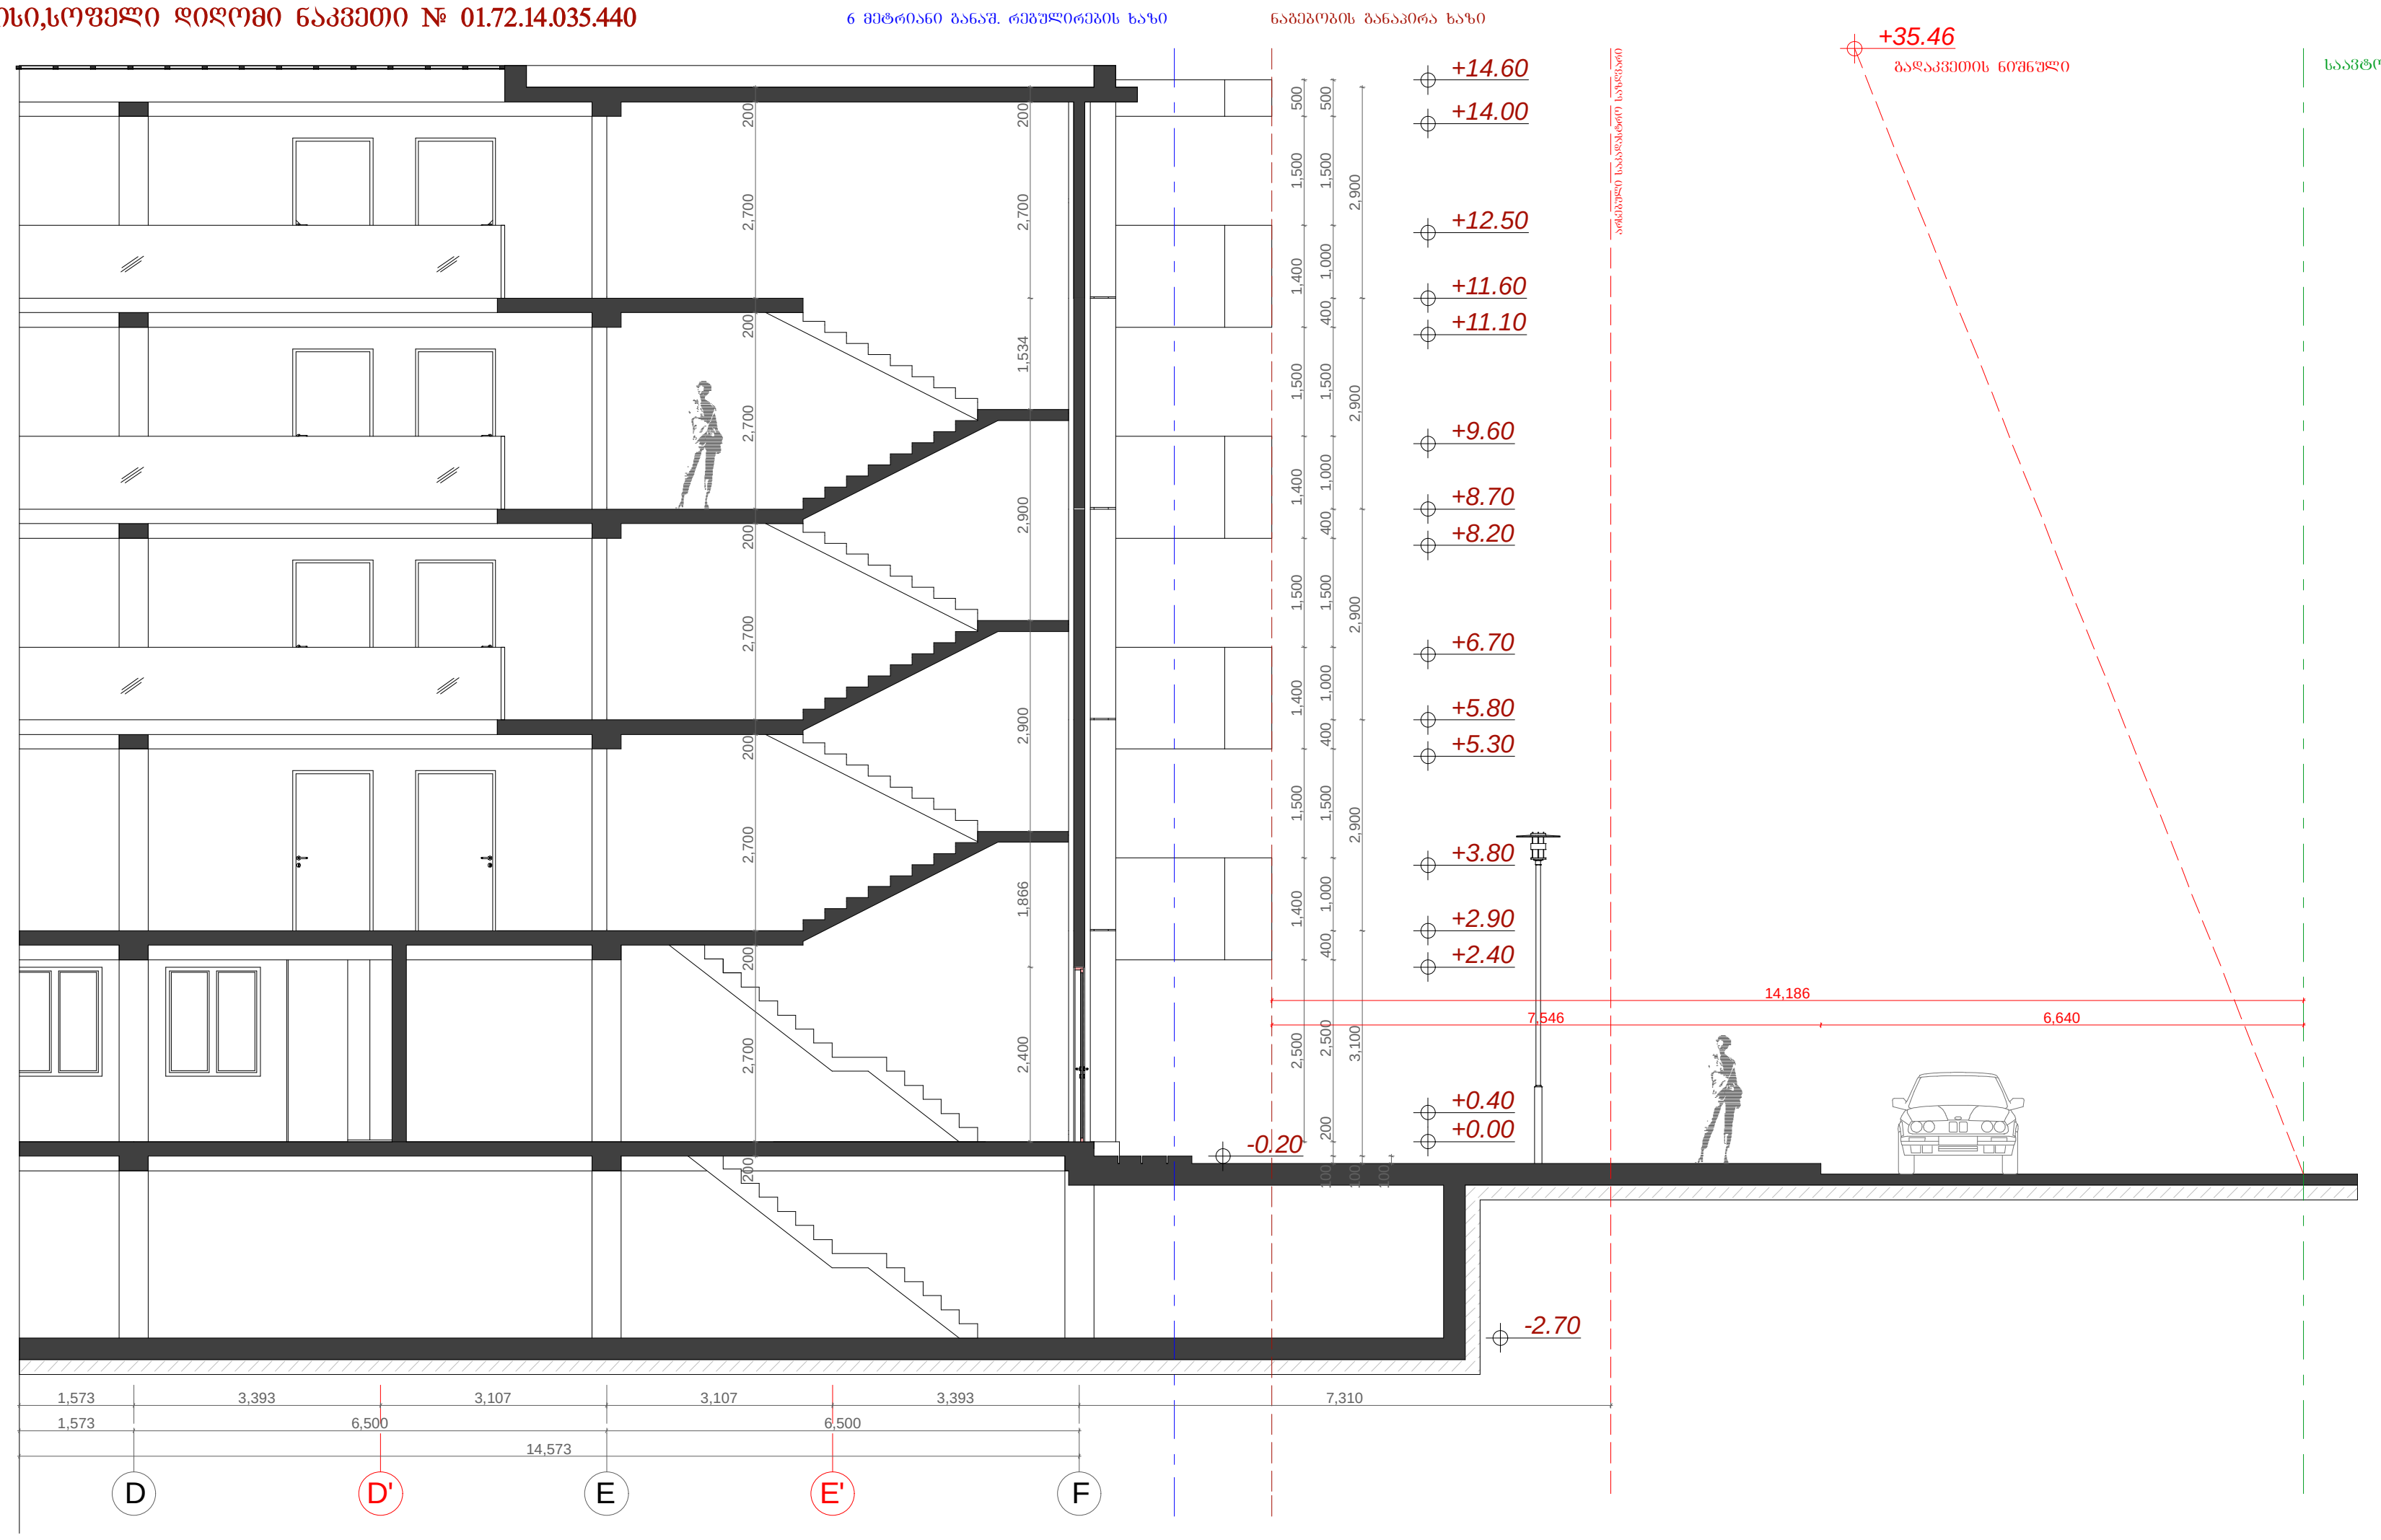

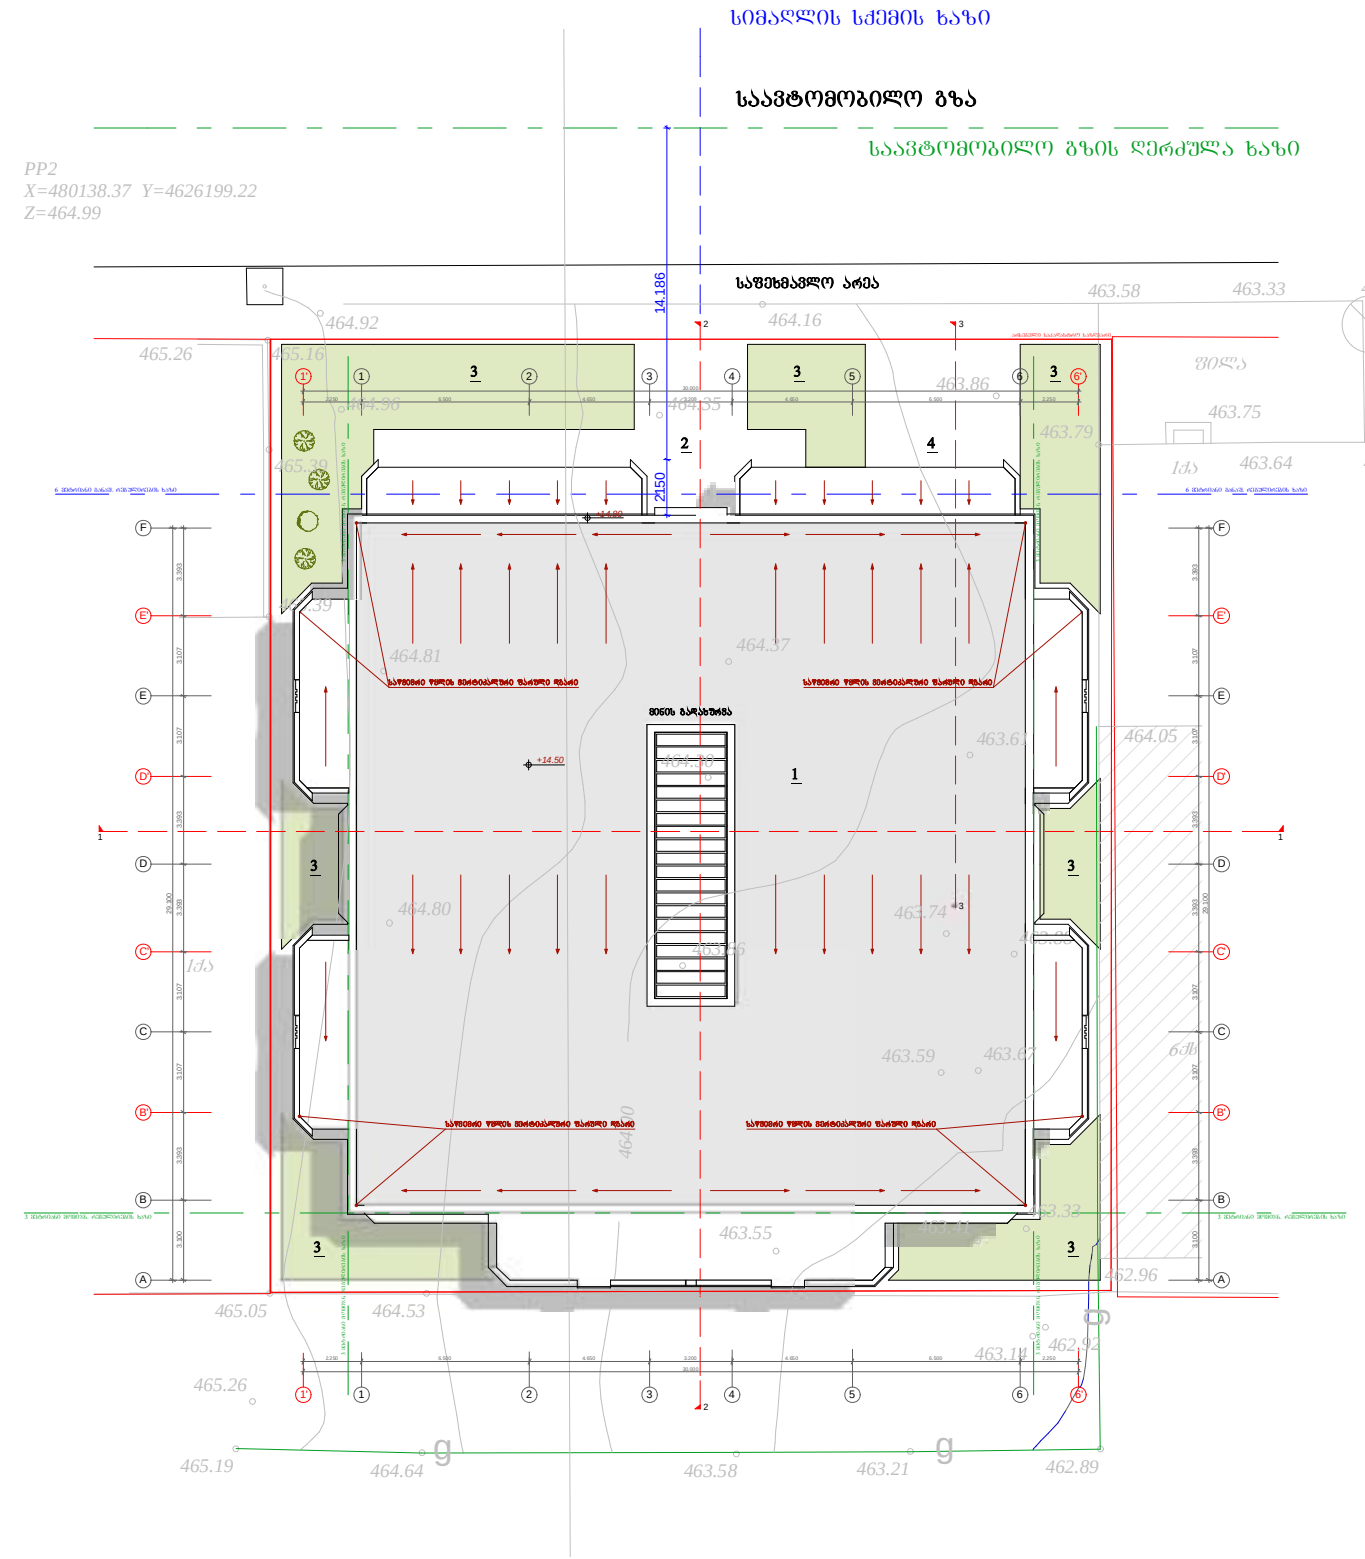

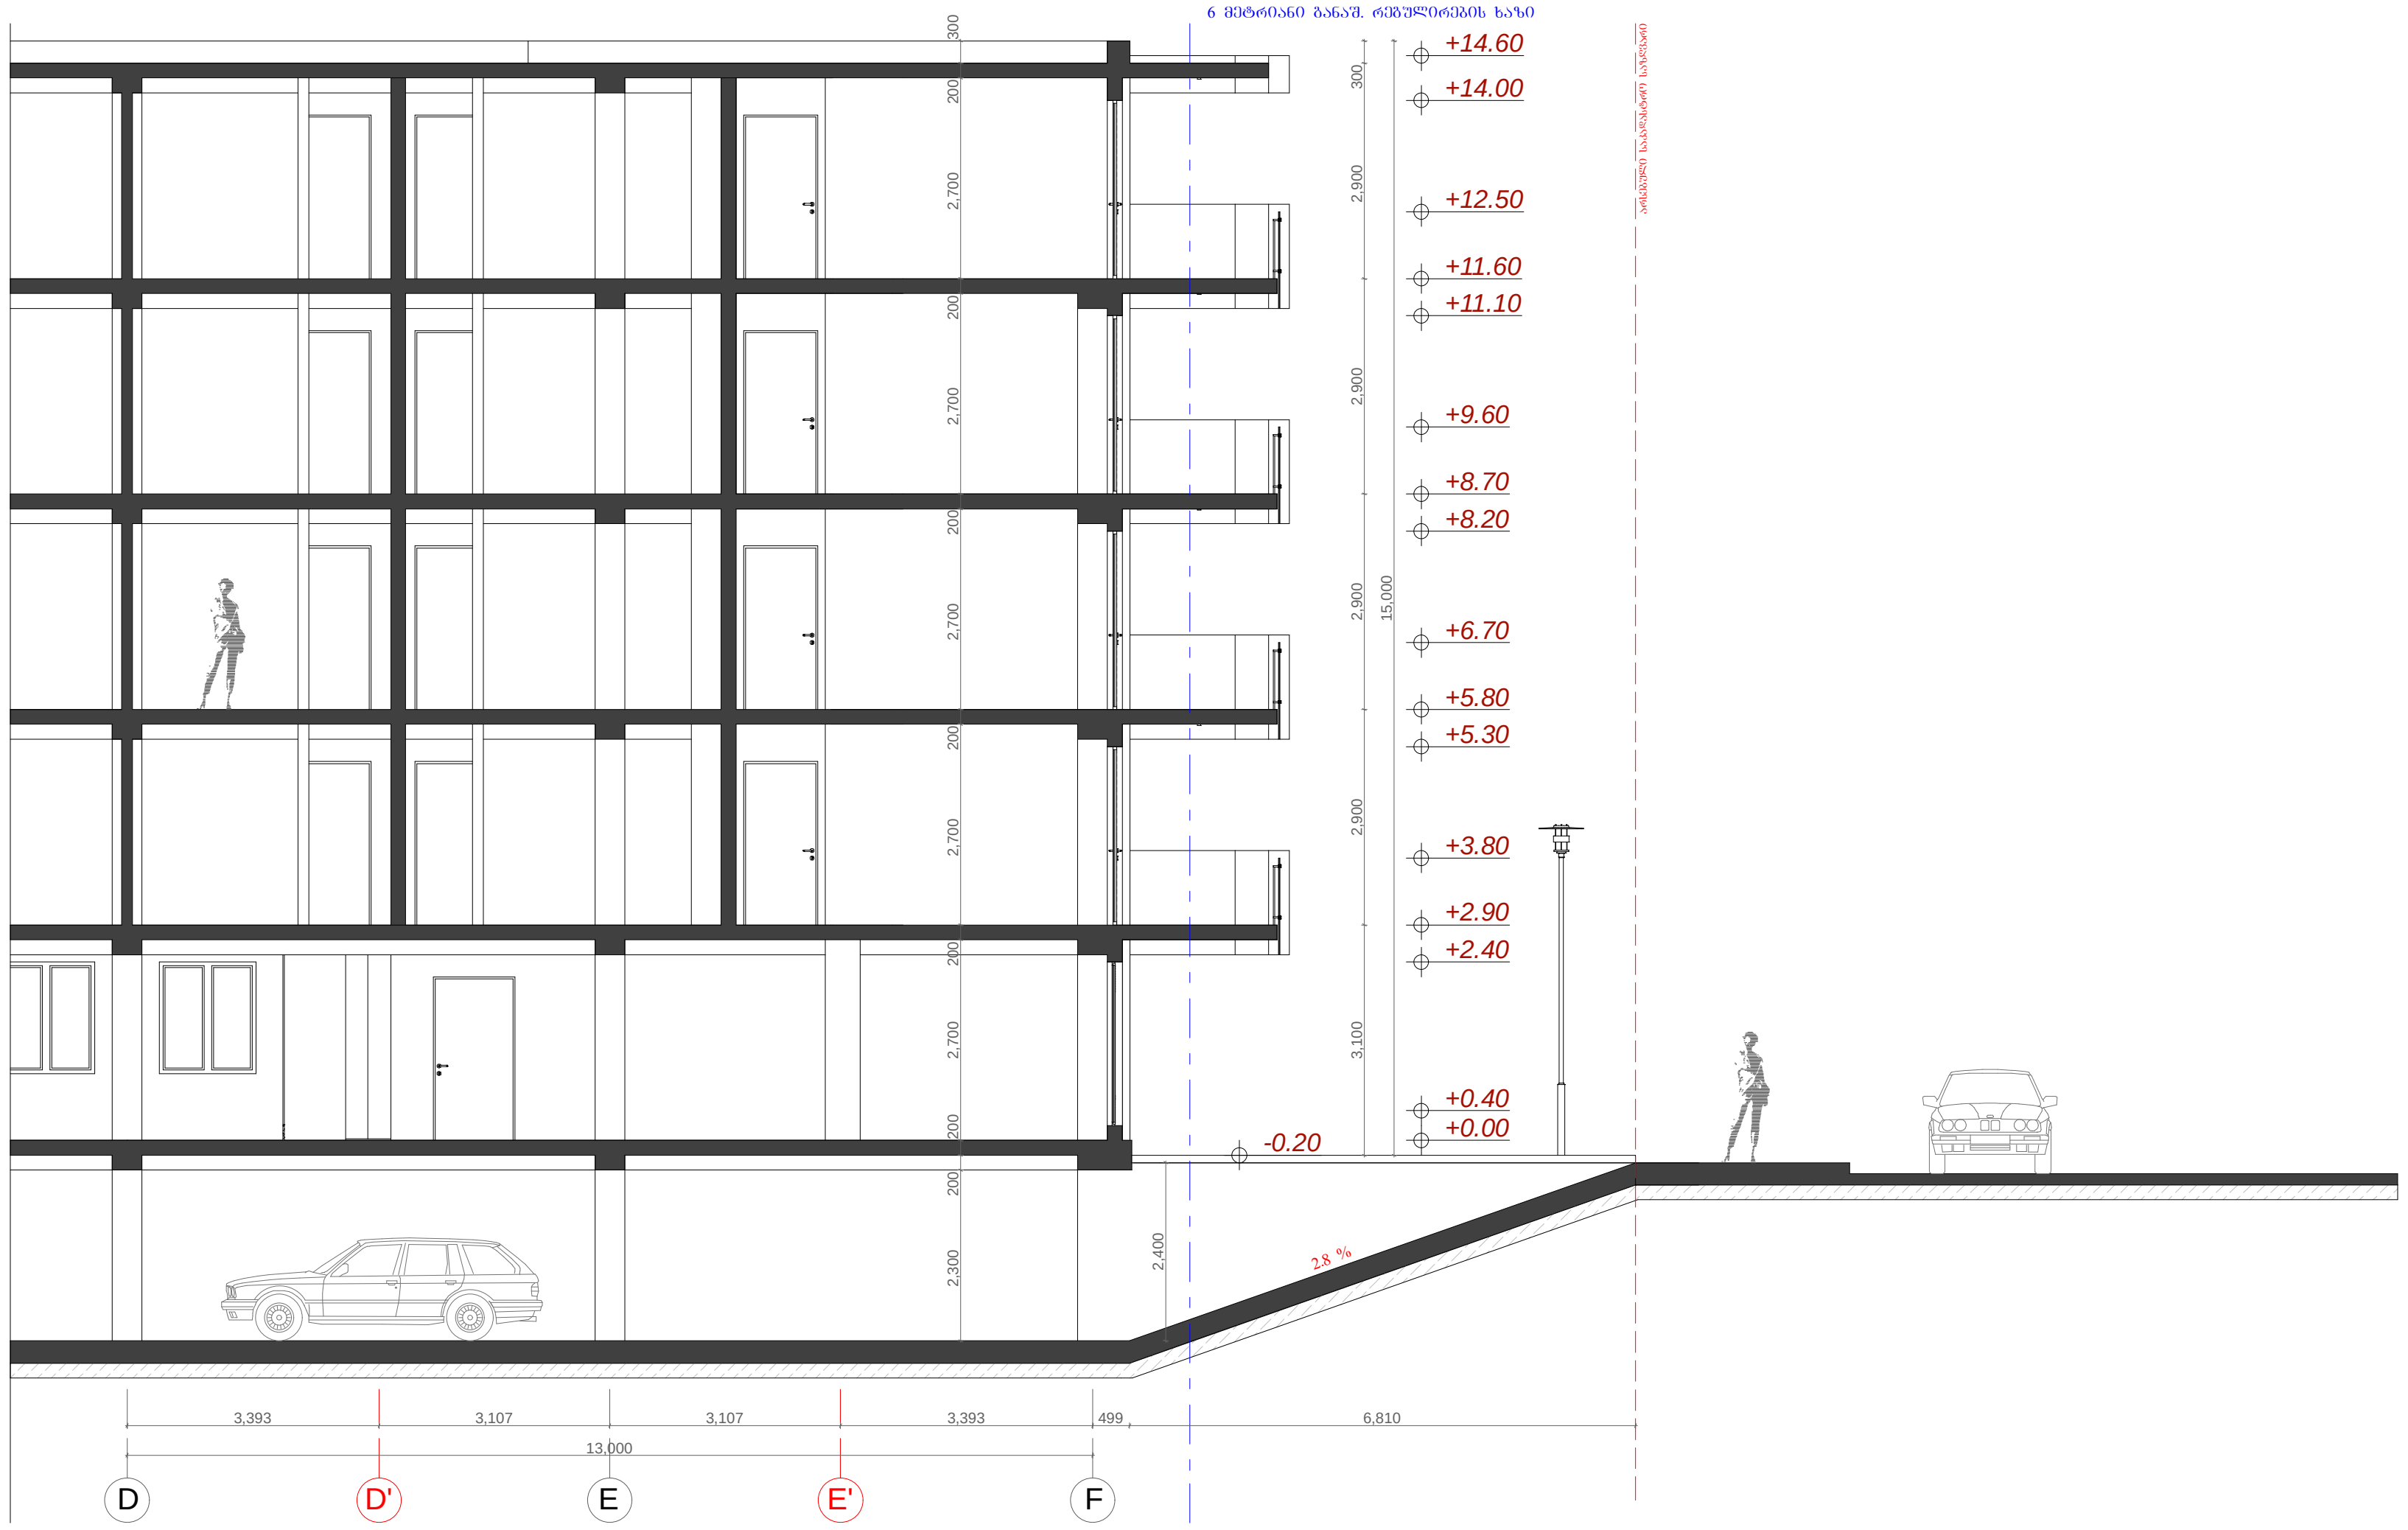

შპს "ლუმაქ ჯგუფი"
438726050

მრავალფინქციური ნაგებობა (საცხოვრებელი,კომერციული)

მისამართი:
ქ. თბილისი,სოფელი დიღომი ნაკვეთი № 01.72.14.035.440

სიმაღლის სქემა
ჭრილი 3-3
მასშტაბი 1:150

თანამდეობა	გვარი	ხელმოწერა
დირექტორი	შ. ქუთათელაძე	
პრ. ავტორი	დ. გოგილაშვილი	
კონსტრუქტორი	ლ. ზამბახიძე	
კონსტრუქტორი	ო. მხეიძე	
დაამუშავა	დ. გოგილაშვილი	
შეამოწმა	შ. ქუთათელაძე	
სტადია მ-პრ.	ფურ.რ	ფ. №

A3

შპს "ლუმაქ ჯგუფი"
438726050