
ჭრილი 1-1

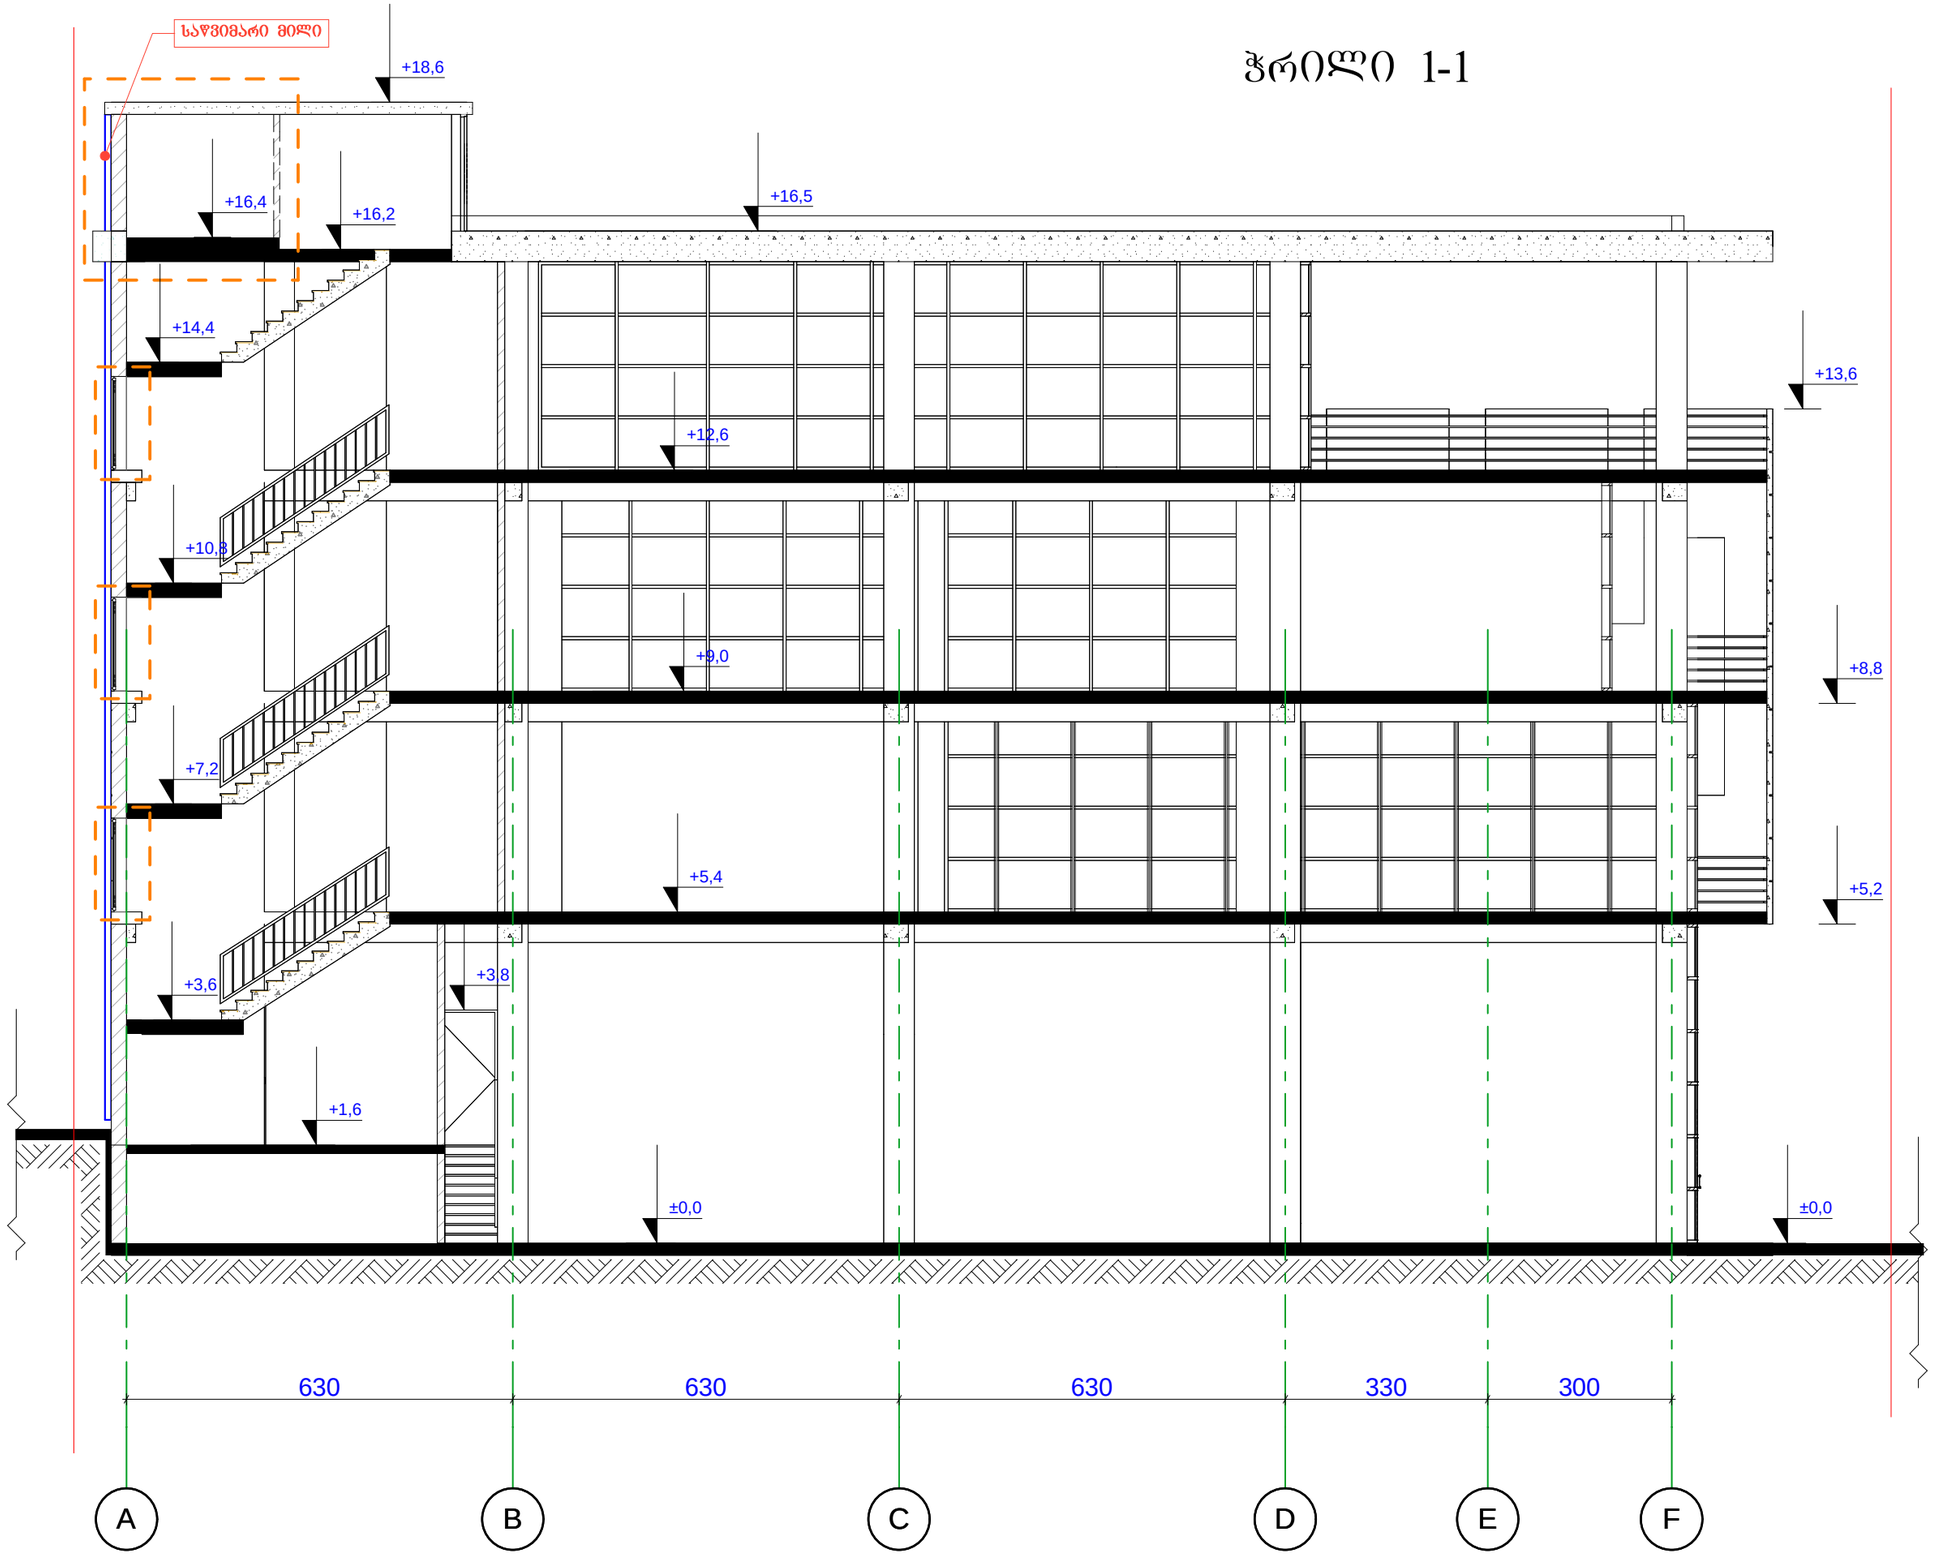

დაკვეთა	CAD. FILE	ფორმატი	თარიღი
14.11	pln	A 3	2013

ექსპლიკაცია:

1. ნახაზზე საპროექტო შენობის ნოლი შესაბამება აბსოლუტურ ნიშნულს - 489.73

2. ნახაზზე ზომები მოცემულია სანტიმეტრებში.

3. ნახაზის ყველა ცვლილება მშენებლობისას შეთანხმებული უნდა იყოს პროექტის ავტორთან.

პირობითი აღნიშვნები:

წითელი ხაზი

წერძის ხაზი

არქიტექტურული ნიშანი

არქიტექტურული ნიშანი

კორექტირებული

ნახაზის დასახელება:

ჭრილი 1-1

ობიექტის დასახელება:


საავაჯრო საოფისე შენობა ნაგებობა

დამკვეთი:	შ.პ.ს "ბიემეს"	
მისამართი:	ქ. თბილისი, გლდანი-ნაძალადევის რაიონში, გლდანის მასივი, II მ/რ, კოლიგინინის მიმდებარედ (ნაკ. №013/031)	
მთავარი არქიტექტორი	გ.გვალია	
შესრულა	გ.გვალია	

შპს. "გიგი გვალია დიზაინი"
არქიტექტურული კომპანია
ტ. (+995 593) 32 01 06

სტადია	მასშ.	ფურც.	ფურც. რ
პროექტი	1:100	9	17

ჭრილი 1-2

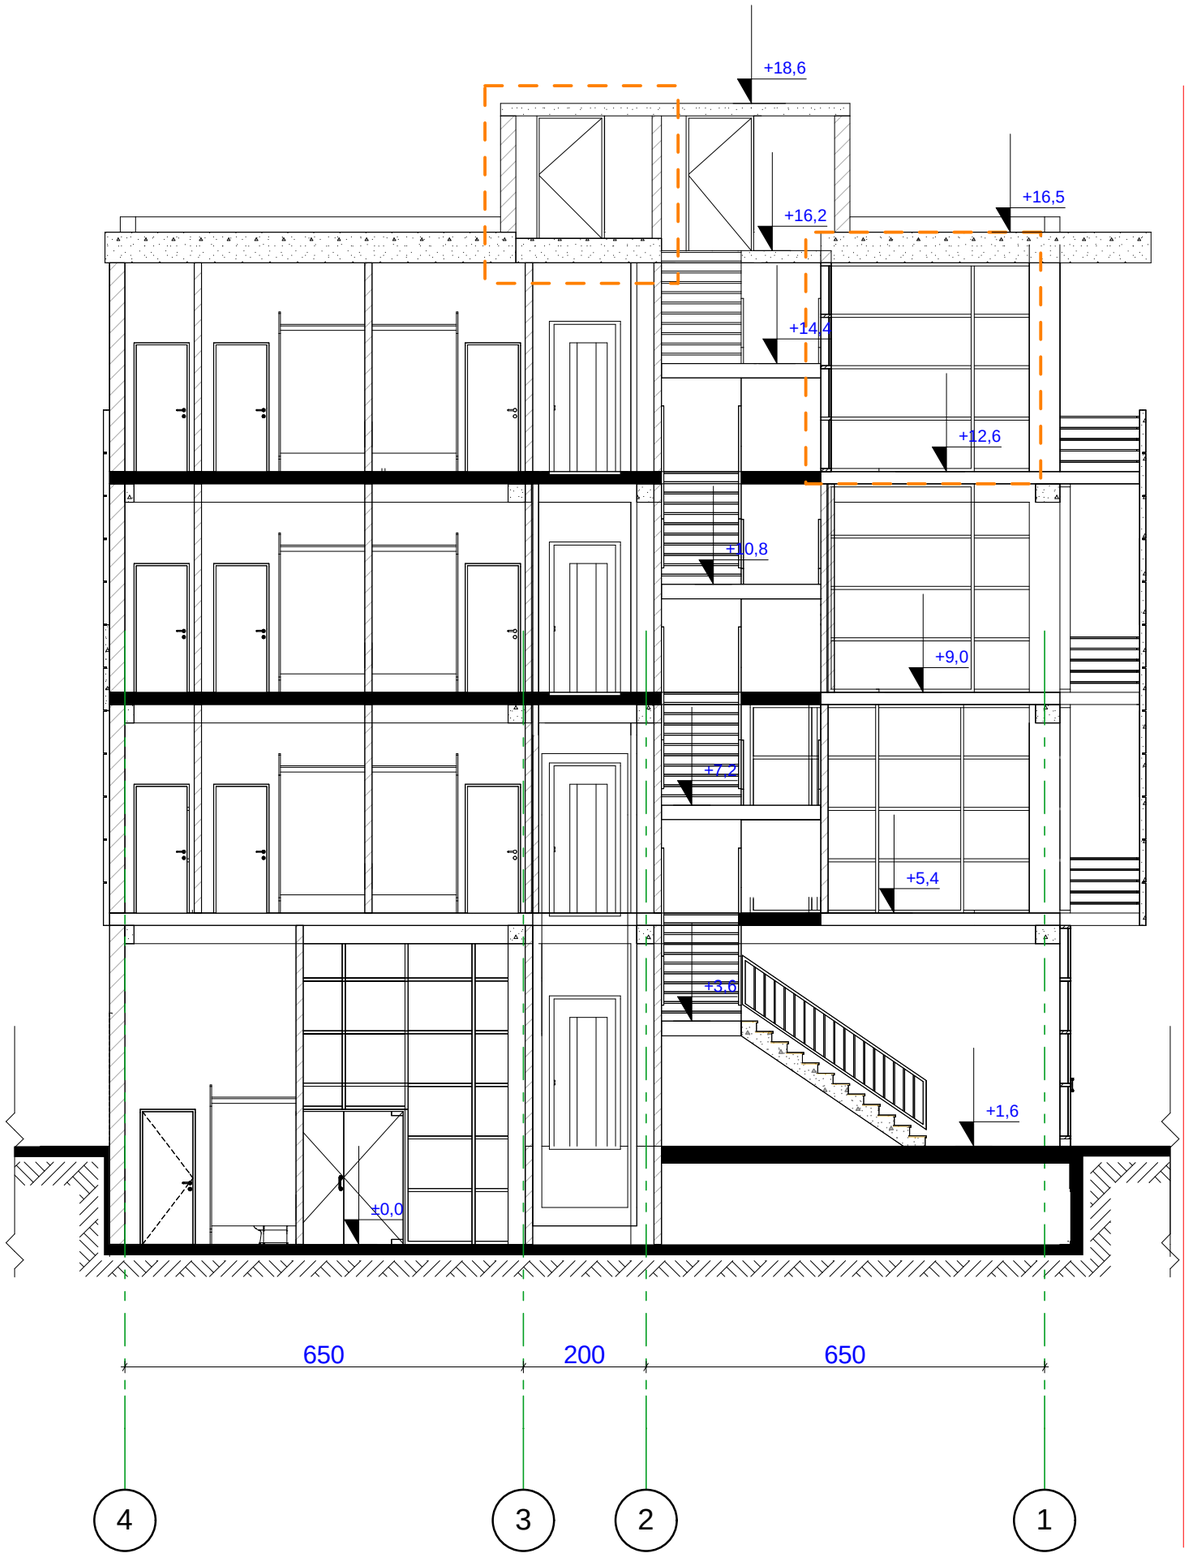

დაკვეთა	CAD. FILE	ფორმატი	თარიღი
14.11	pln	A 3	2013

ექსპლიკაცია:

1. ნახაზზე საპროექტო შენობის ნოლი შეესაბამება აბსოლუტურ ნიშნულს - 489.73

2. ნახაზზე ზომები მოცემულია სანტიმეტრებში.

3. ნახაზის ქვეშა ცვლილება მშენებლობისას შეთანხმებული უნდა იქნეს პროექტის ავტორთან.

პირობითი აღნიშვნები:

- წითელი ხაზი
- ღერძის ხაზი
- არქიტექტურული ნიშანი
- არქიტექტურული ნიშანი
- კორექტირებული

ნახაზის დასახელება:

ჭრილი 1-2

ობიექტის დასახელება:

სავაჭრო საოფისე შენობა ნაბებობა

დამკვეთი:	შ.პ.ს "ბიემეს"
მისამართი:	ქ. ობილისი, გლდანი-ნაძალადევის რაიონში, გლდანის მასივი, II მ/რ, კოლიჯინიკის მიმდებარედ (ნაკ. №013/031)
მთავარი არქიტექტორი	გ.გვალია
შესრულა	გ.გვალია

შპს. "გიგი გვალია დიზაინი"

არქიტექტურული კომპანია

ტ. (+995 593) 32 01 06

სტადია	მას'შ.	ფურც.	ფურც. რ
პროექტი	1:100	10	17