
ფასადი A-F ღერძებში

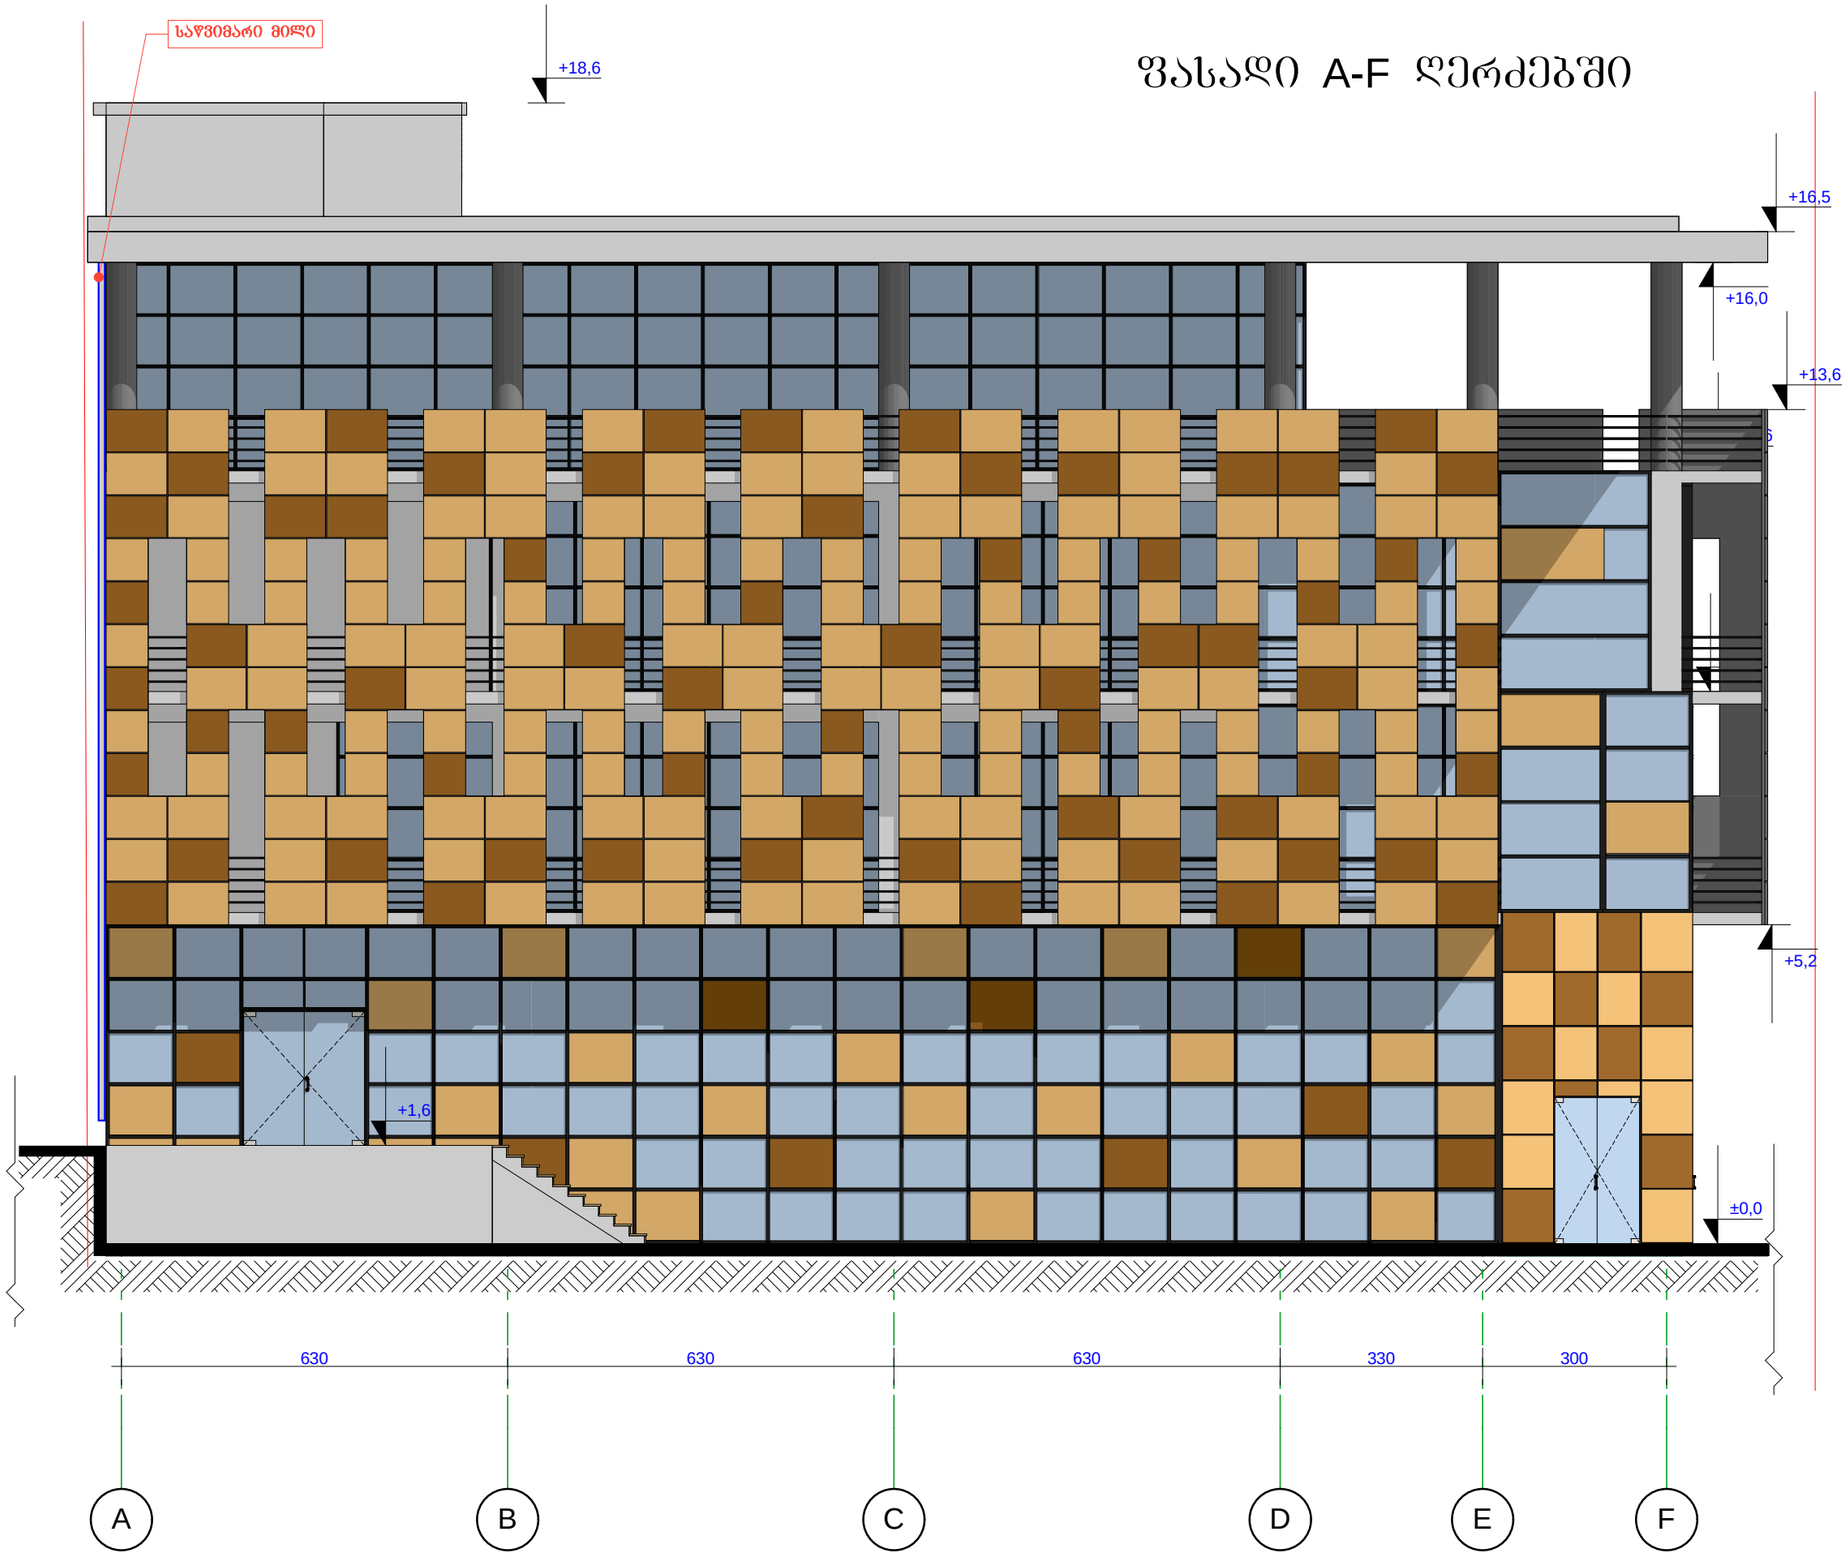

დაკვეთა	CAD. FILE	ფორმატი	თარიღი
14.11	pln	A 3	2013

ექსპლიკაცია:

1. ნახაზზე საპროექტო შენობის ნოლი შეესაბამება აბსოლუტურ ნიშნულს - 489.73

2. ნახაზზე ზომები მოცემულია სანტიმეტრებში.

3. ნახაზის ყველა ცვლილება მშენებლობისას შეთანხმებული უნდა იყოს პროექტის ავტორთან.

პირობითი აღნიშვნები:

წითელი ხაზი

ღერძის ხაზი

არქიტექტურული ნიშანი

არქიტექტურული ნიშანი

ნახაზის დასახელება:

ფასადი A-F ღერძებში

ობიექტის დასახელება:

სავაჭრო საოფისე შენობა ნაგებობა

დამკვეთი:	შ.პ.ს "ბიემეს"
მისამართი:	ქ. თბილისი, გლდანი-ნაძალადევის რაიონში. გლდანის მასივი, II მ/რ, კოლექინიკის მიმდებარედ (ნაკ. №013/031)
მთავარი არქიტექტორი	გ.გვალია
შეასრულა	გ.გვალია

GIGI GVALIA DESIGN


შპს. "გიგი გვალია დიზაინი"

არქიტექტურული კომპანია

ტ. (+995 593) 32 01 06

სტადია	მასშ.	ფურც.	ფურც. რ
პროექტი	1:100	11	17

ფასადი F-A ღერძებში

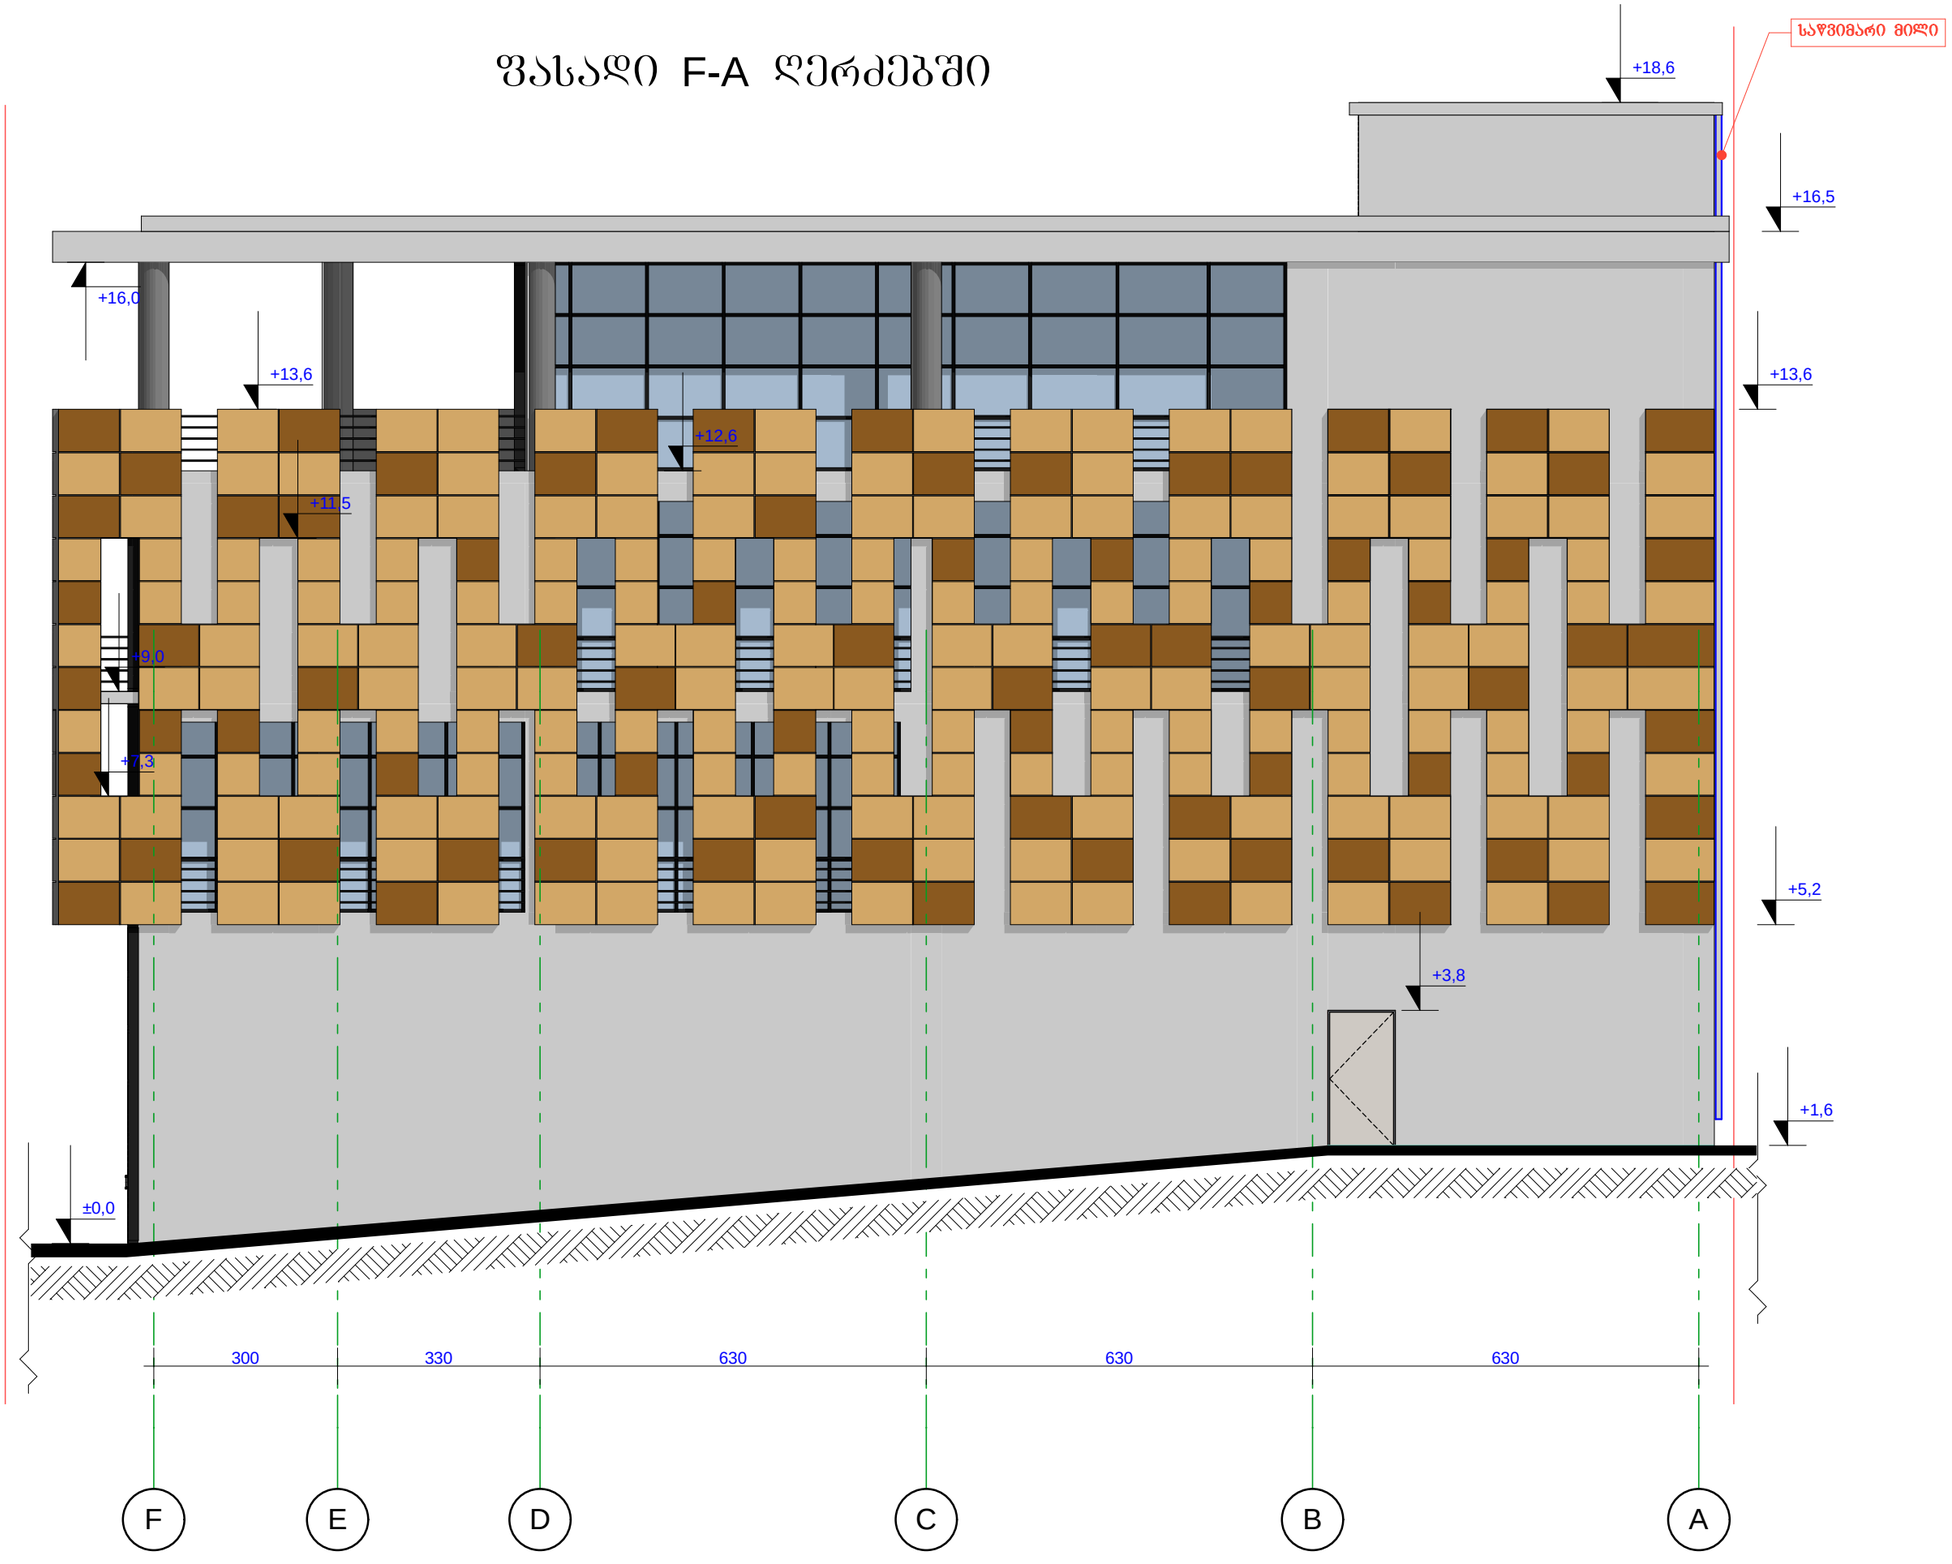

დაკვეთა	CAD. FILE	ფორმატი	თარიღი
14.11	pln	A 3	2013

ექსპლიკაცია:

1. ნახაზზე საპროექტო შენობის ნოლი შეესაბამება აბსოლუტურ ნიშნულს - 489.73

2. ნახაზზე ზომები მოცემულია სანტიმეტრებში.

3. ნახაზის ყველა ცვლილება მშენებლობისას შეთანხმებული უნდა იყოს პროექტის ავტორთან.

პირობითი აღნიშვნები:

წითელი ხაზი

ღერძის ხაზი

არქიტექტურული ნიშანი

არქიტექტურული ნიშანი

ნახაზის დასახელება:

ფასადი F-A ღერძებში

ობიექტის დასახელება:


საავაჯრო საოფისე შენობა ნაგებობა

დამკვეთი:	შ.პ.ს "ბიემეს"
მისამართი:	ქ. ობილისი, გლდანი-ნაძალადევის რაიონში, გლდანის მასივი, II მ/რ, კოლიგნონის მიმდებარედ (ნაკ. N#013/031)
მთავარი არქიტექტორი	გ.გვალია
შესრულა	გ.გვალია

შპს. "გიგი გვალია დიზაინი"
არქიტექტურული კომპანია
ტ. (+995 593) 32 01 06

სტადია	მასშ.	ფურც.	ფურც. რ
პროექტი	1:100	12	17

ფასადი 1-4 ღერძებში

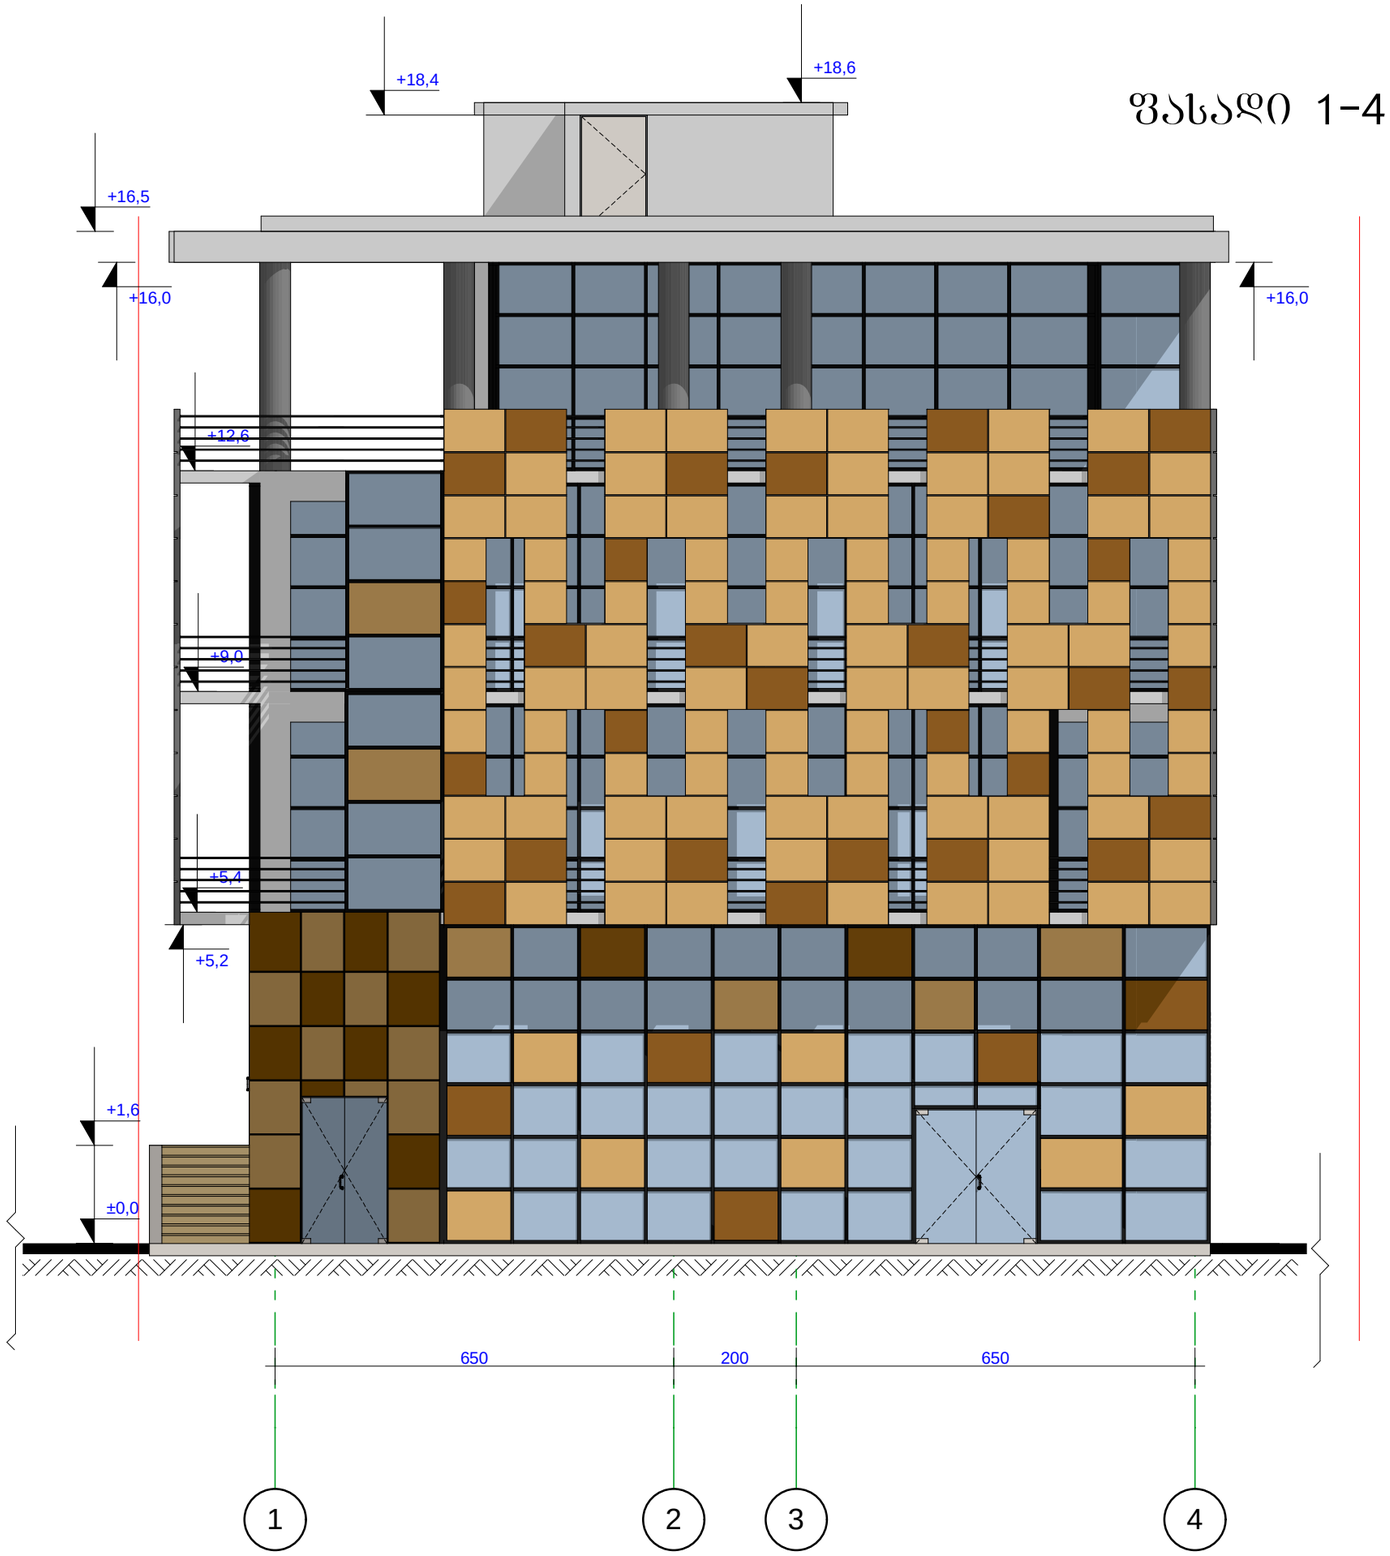

დაკვეთა	CAD. FILE	ფორმატი	თარიღი
14.11	pln	A 3	2013

ექსპლიკაცია:

1. ნახაზზე საპროექტო შენობის ნოლი შეესაბამება აბსოლუტურ ნიშნულს - 489.73

2. ნახაზზე ზომები მოცემულია სანტიმეტრებში.

3. ნახაზის ყველა ცვლილება მშენებლობისას შეთანხმებული უნდა იქოს პროექტის ავტორთან.

პირობითი აღნიშვნები:

- წითელი ხაზი
- ღერძის ხაზი
- არქიტექტურული ნიშანი
- არქიტექტურული ნიშანი

ნახაზის დასახელება:

ფასადი 1-4 ღერძებში

ობიექტის დასახელება:

საჯარო საოფისე შენობა ნაგებობა

დამკვეთი:	შ.პ.ს "ბიემეს"
მისამართი:	ქ. ოზილისი, გლდანი-ნაძალადევის რაიონში, გლდანის მასივი, II მკრ, კოლიტნინის მიმდებარედ (ნაკ. №013/031)
მთავარი არქიტექტორი	გაგვალია
შესრულა	გაგვალია

GIGI GVALIA DESIGN


შპს. "გიგი გვალია დიზაინი"

არქიტექტურული კომპანია

ტ. (+995 593) 32 01 06

სტადია	მასშ.	ფურც.	ფურც. რ
პროექტი	1:100	13	17

ფასადი 4-1 ღერძებში

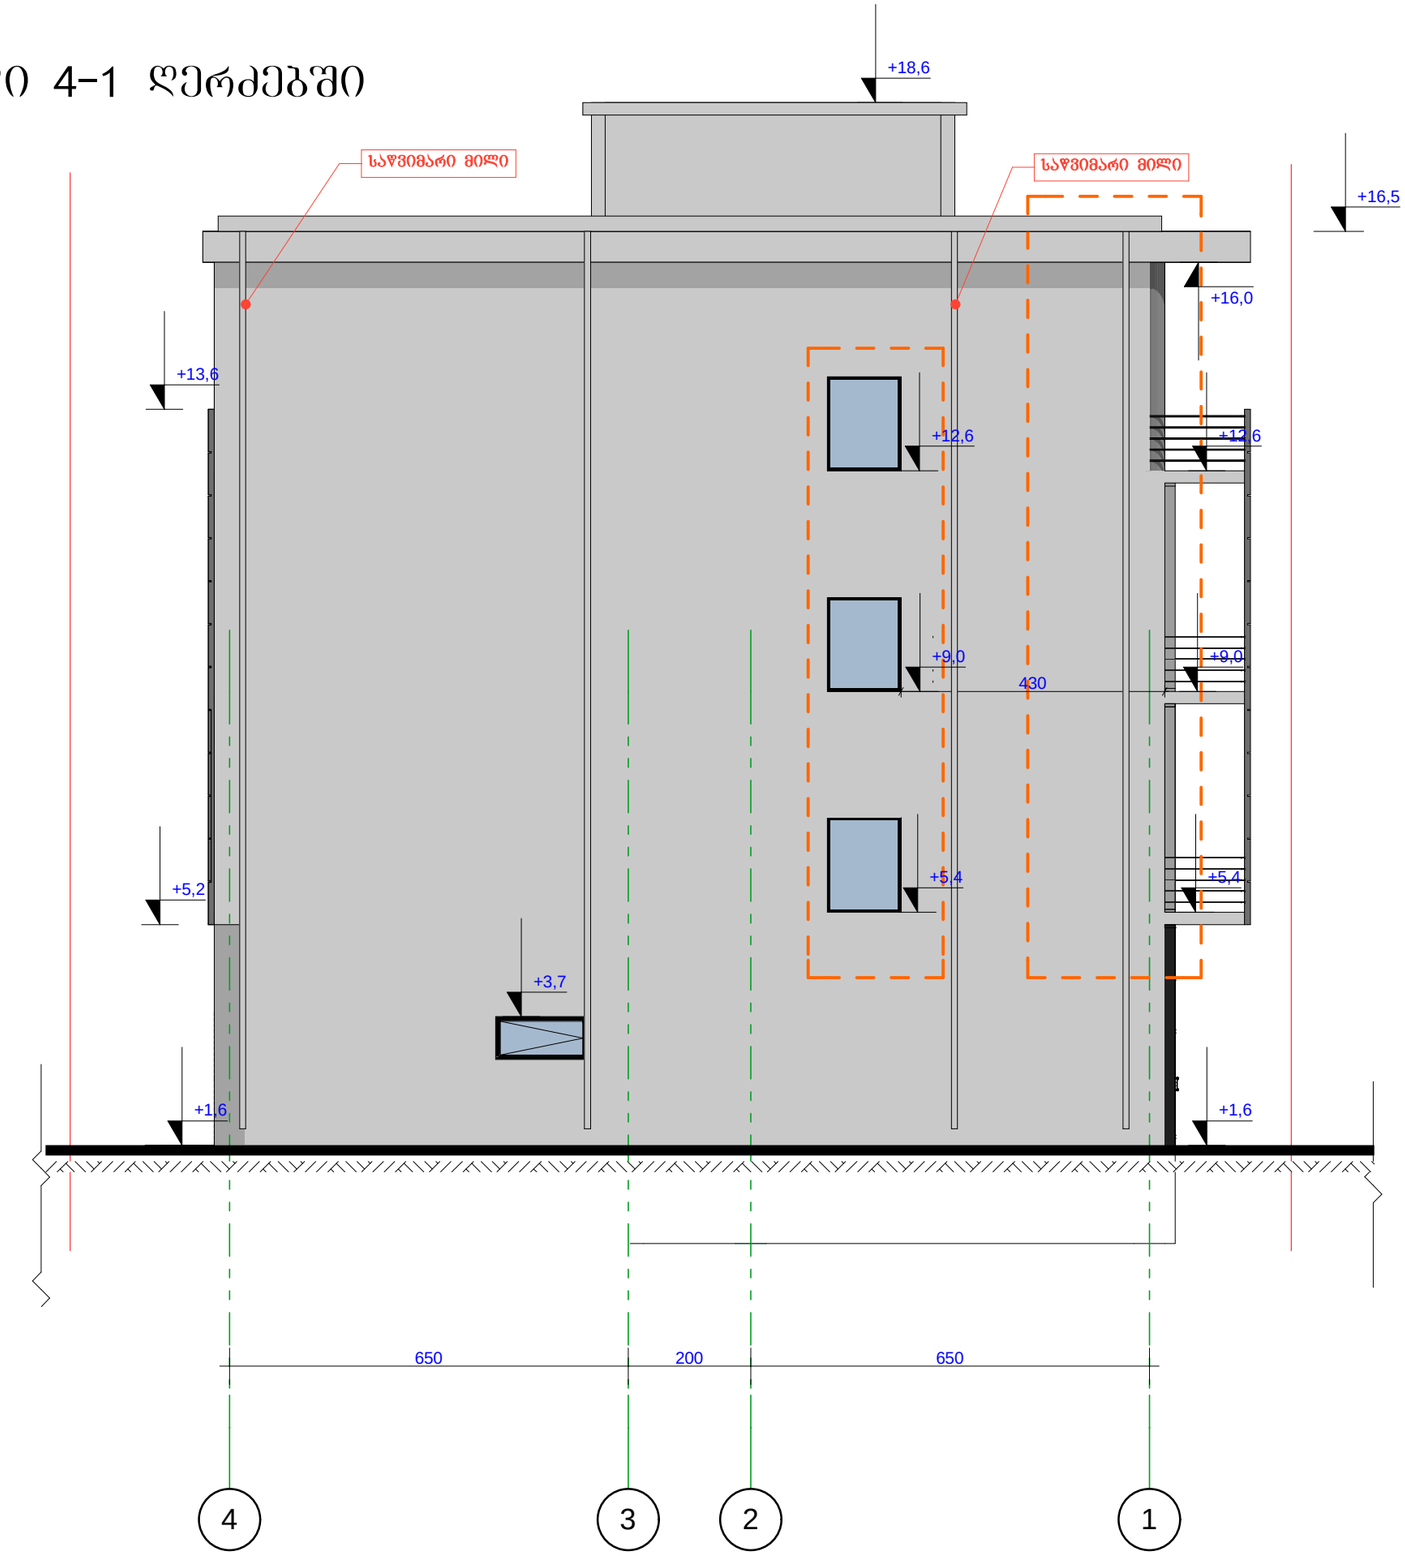

დაკვეთა	CAD. FILE	ფორმატი	თარიღი
14.11	pln	A 3	2013

ექსპლიკაცია:

1. ნახაზზე საპროექტო შენობის ნოლი შეესაბამება აბსოლუტურ ნიშნულს - 489.73

2. ნახაზზე ზომები მოცემულია სანტიმეტრებში.

3. ნახაზის ყველა ცვლილება მშენებლობისას შეთანხმებული უნდა იყოს პროექტის ავტორთან.

პირობითი აღნიშვნები:

- წითელი ხაზი
- ღერძის ხაზი
- არქიტექტურული ნიშანი
- არქიტექტურული ნიშანი
- კორექტირებული

ნახაზის დასახელება:

ფასადი 4-1 ღერძებში

ობიექტის დასახელება:

საავაჯრო საოფისე შენობა ნაბებობა

დამკვეთი:	შ.პ.ს "ბიემეს"
მისამართი:	ქ. თბილისი, გლდანი-ნაძალადევის რაიონში, გლდანის მასივი, II მ/რ, კოლეგიონიის მიმდებარედ (ნაკ. N013/031)
მთავარი არქიტექტორი	გ.გვალია
შესრულა	გ.გვალია

შპს. "გიგი გვალია დიზაინი"

არქიტექტურული კომპანია

ტ. (+995 593) 32 01 06

სტადია	მასშ.	ფურც.	ფურც. რ
პროექტი	1:100	14	17