

თანამდებობა	გვარი	ხელმოწერა	ქ. თბილისი, დასახლება ორხევი, ნაკვეთი 02/108. არსებული საწარმო შენობის რეკონსტრუქცია-მიშენების პროექტი				
დირექტორი	ვ. ციტაიშვილი						
პრ. მთ. არქ.	ი. სუმბაძე		შენობის სიმაღლის განსაზღვრის სქემა გენგეგმა მ. 1:500				
დაამუშავა	ი. სუმბაძე						
			სტადია	ფურც.	ფურც-ბი	დაკვ. №	შ.პ.ს. "ვზი"
			პ	19	20		თბილისი

შენობის სიმაღლის განსაზღვრის სქემა გენგეგმა

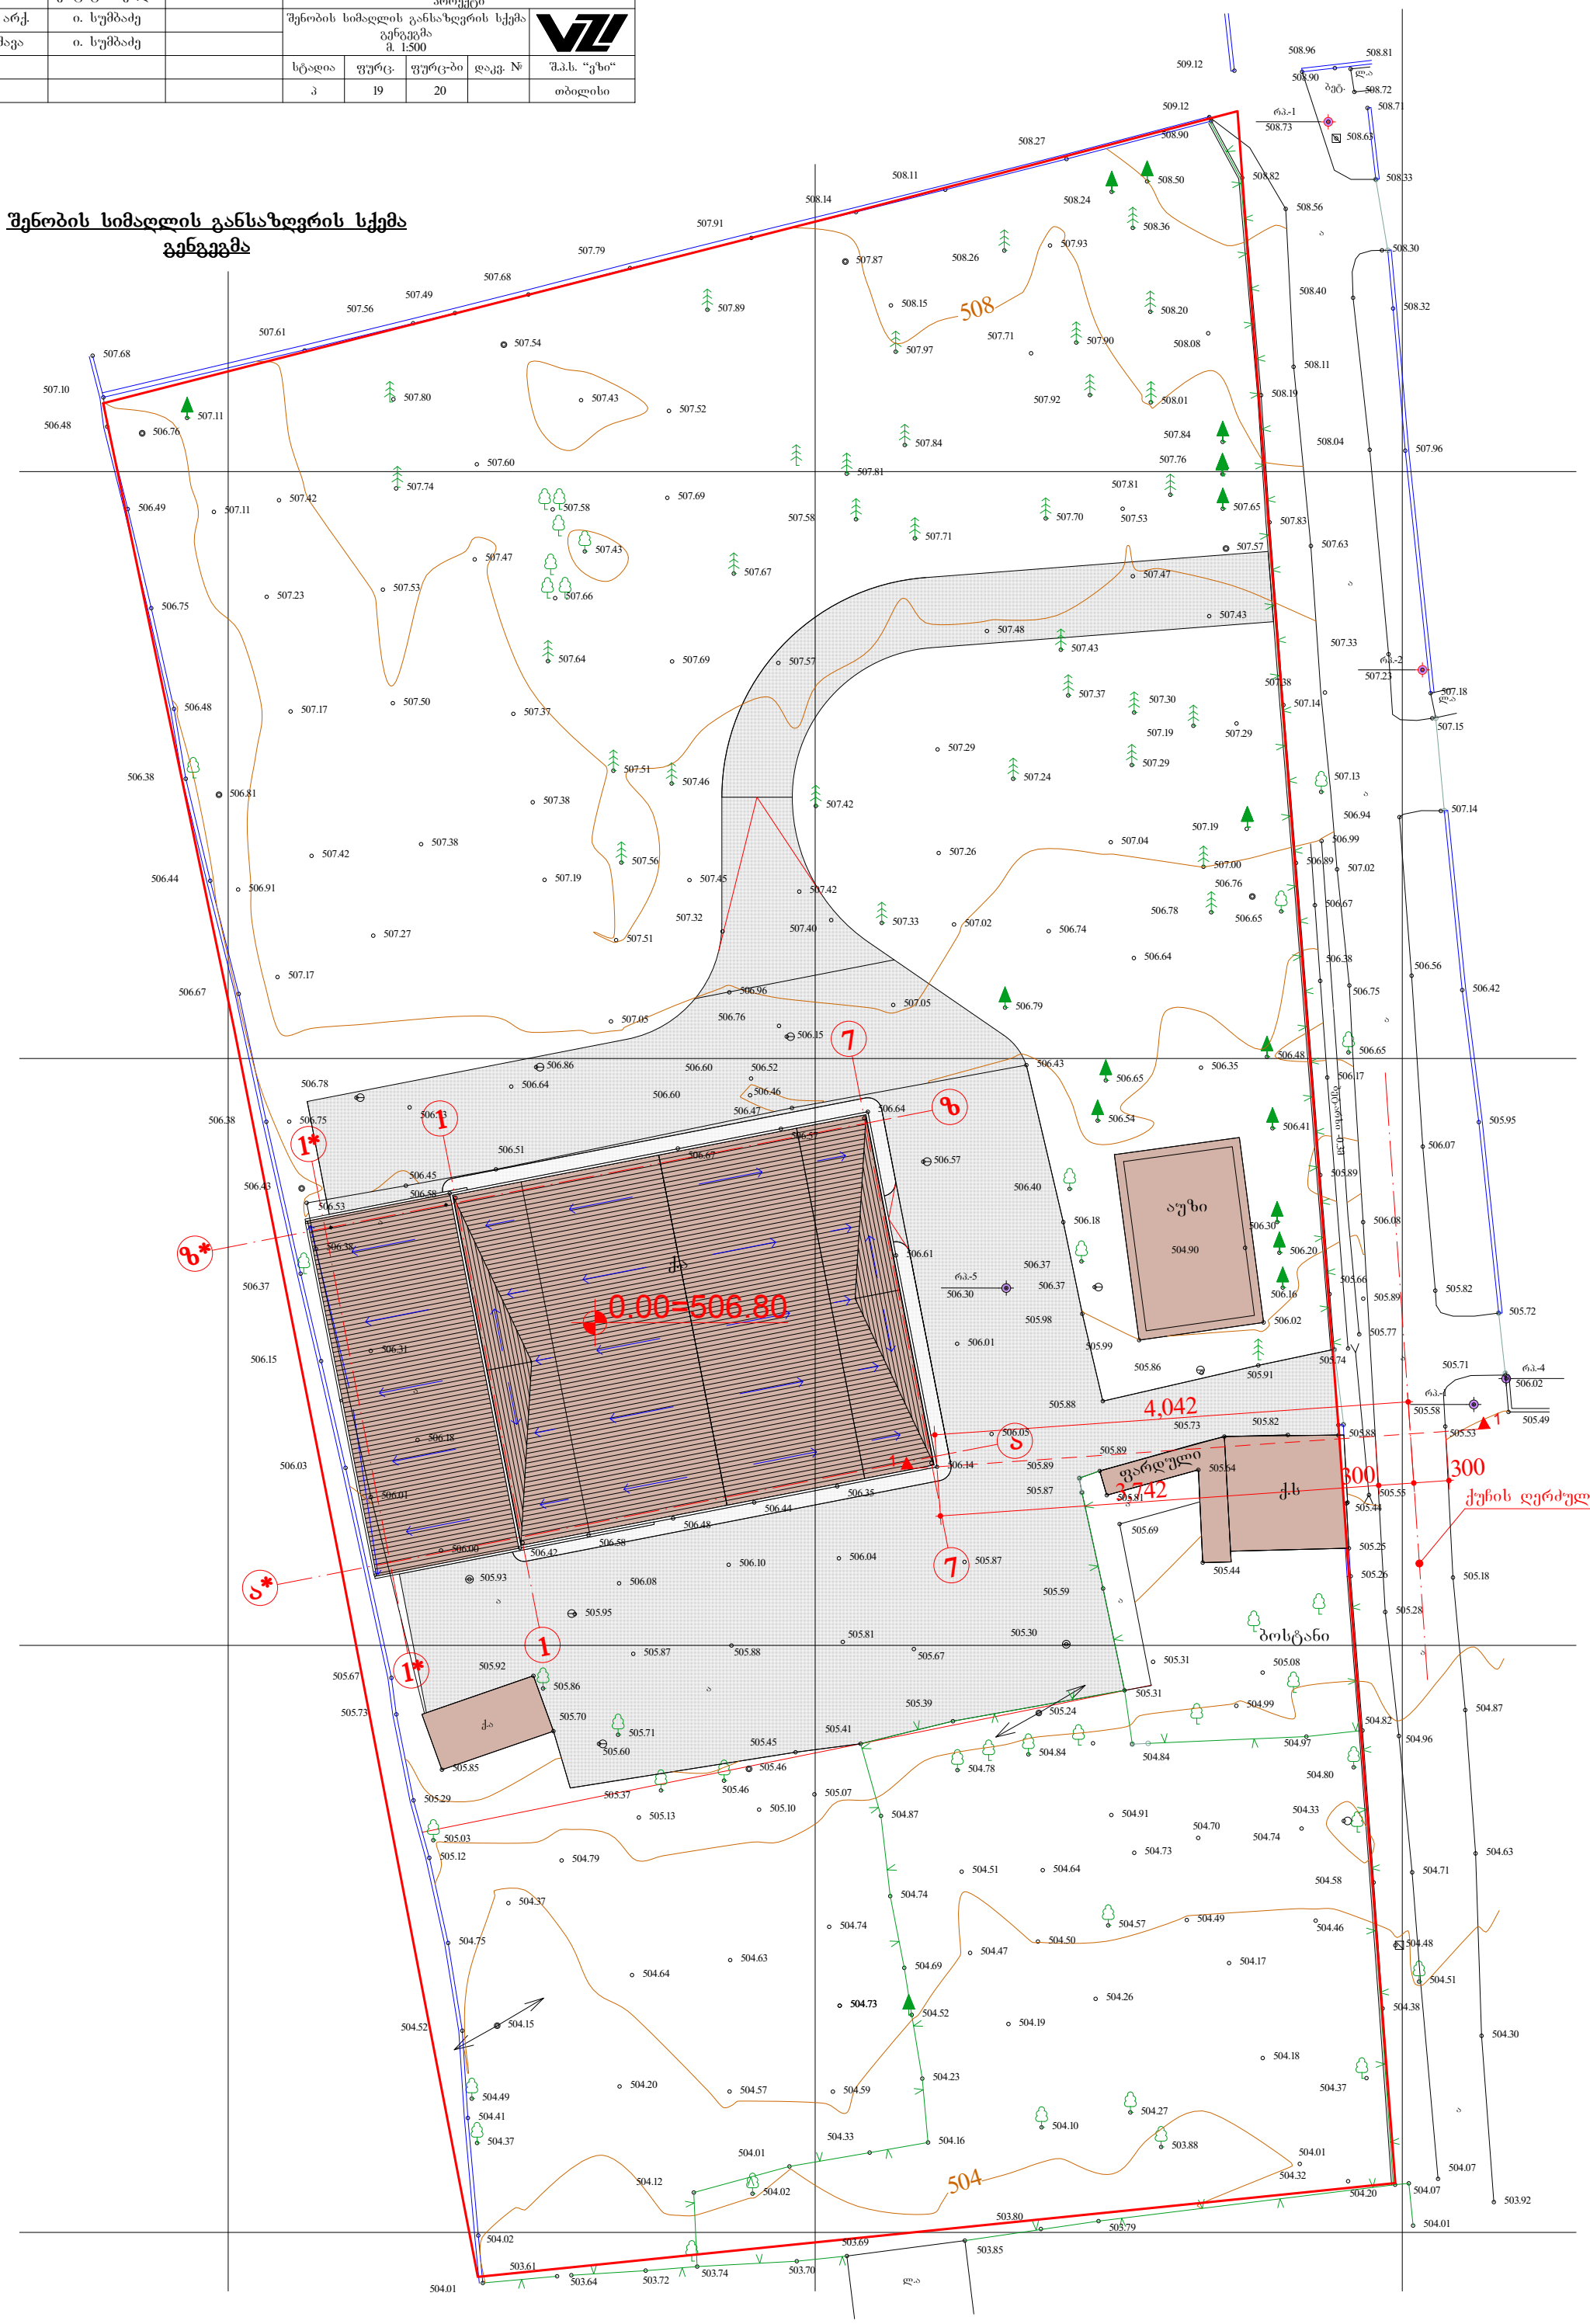

შენობის სიმაღლის განსაზღვრის სქემა
ჭრილი 1–1
მ. 1:250

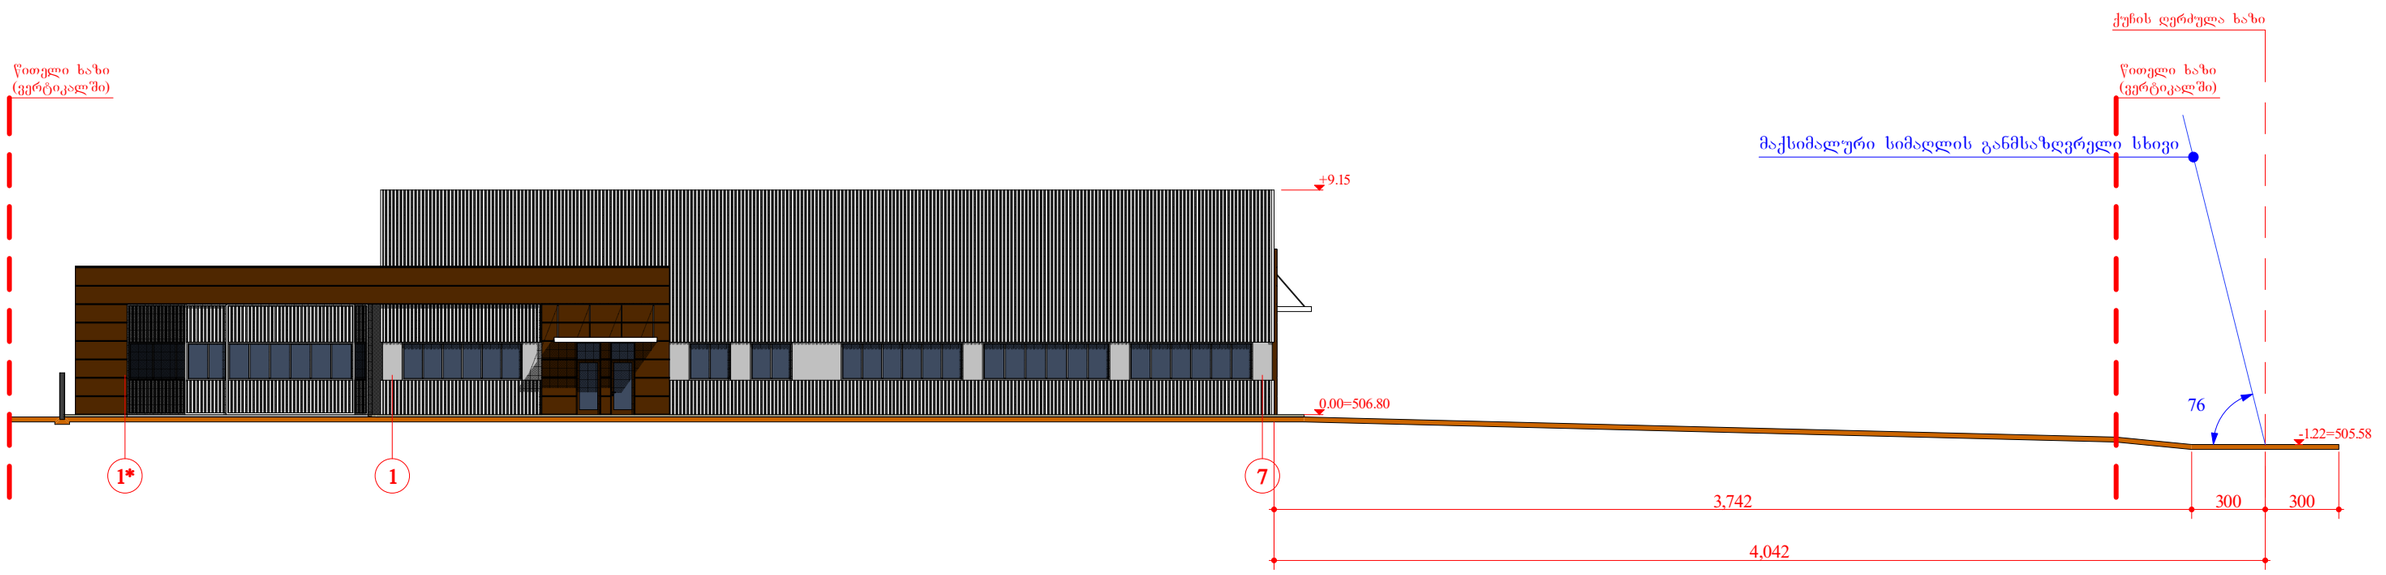

თანამდებობა	გვარი	ხელმოწერა	ქ. თბილისი, დასახლება ორხევი, ნაკვეთი 02/108. არსებული საწარმო შენობის რეკონსტრუქცია-მიშენების პროექტი				
დირექტორი	ვ. ციტაიშვილი						
პრ. მთ. არქ.	ი. სუმბაძე		შენობის სიმაღლის განსაზღვრის სქემა მ. 1:250				
დაამუშავა	ი. სუმბაძე						
			სტადია	ფურც.	ფურც-ბი	დაკვ. №	შ.პ.ს. "ვზი"
			პ	20	20		თბილისი