შენობა №1 ფასადები (მ. 1:100)

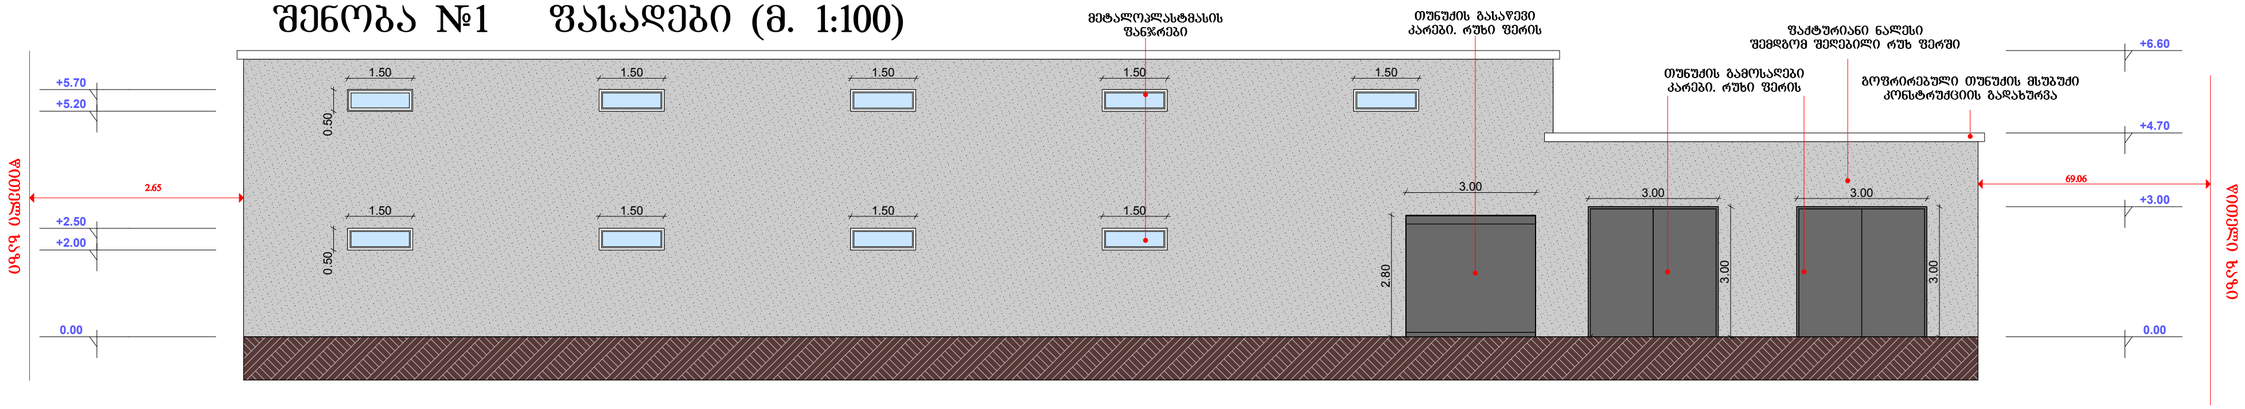

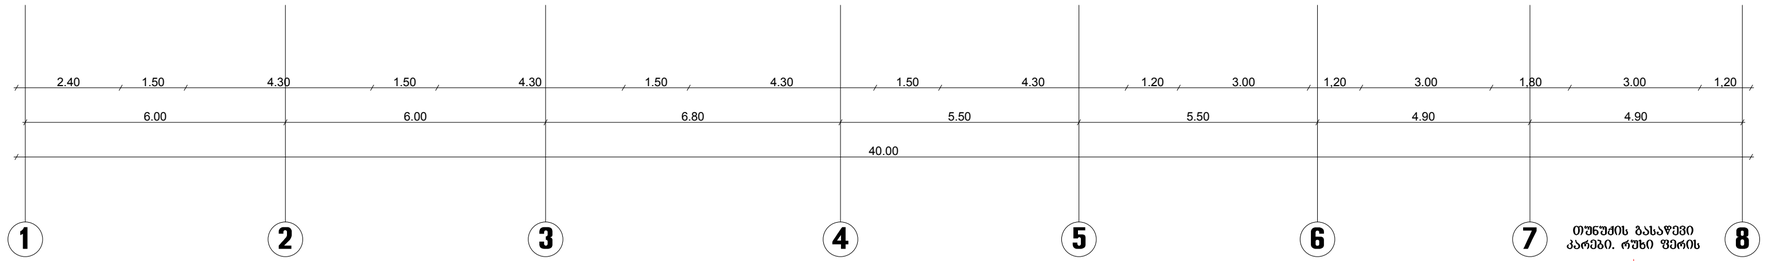

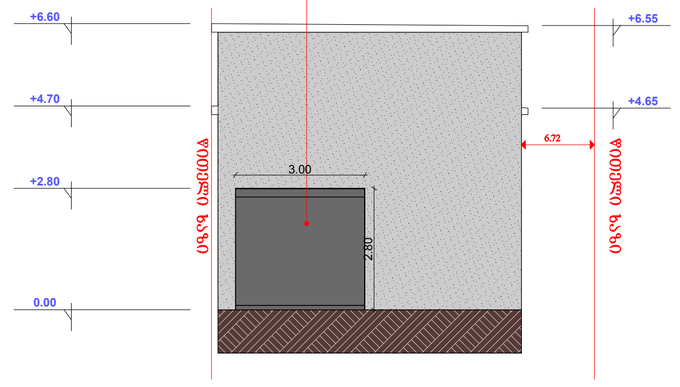

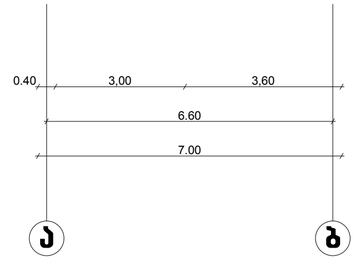

ქ. თბილისი, სოფელი დიდომი მრავალფუნქციური შენობების არქიტექტურული პროექტი	№1 შენობის ფასადები 2014 წელი	1:100
არქიტექტორი ალექსი ამაზაშვილი	ა. ამაზაშვილი	
დამკვეთი		ი/მ მაია ხარძიანი

შენობა №1 ფასადები (მ. 1:100)

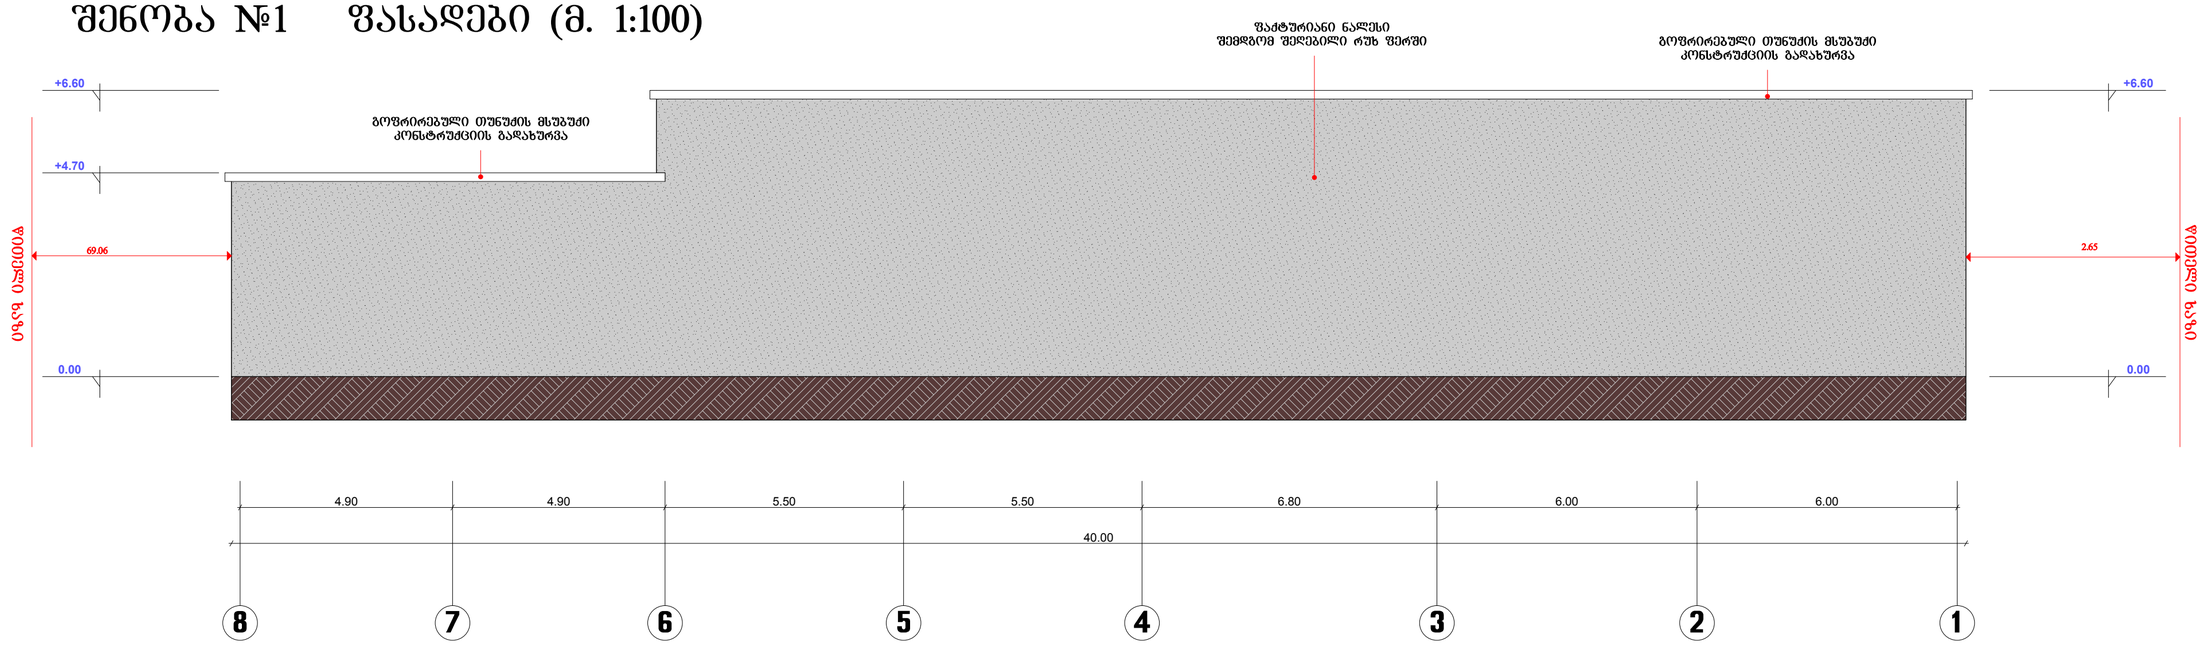

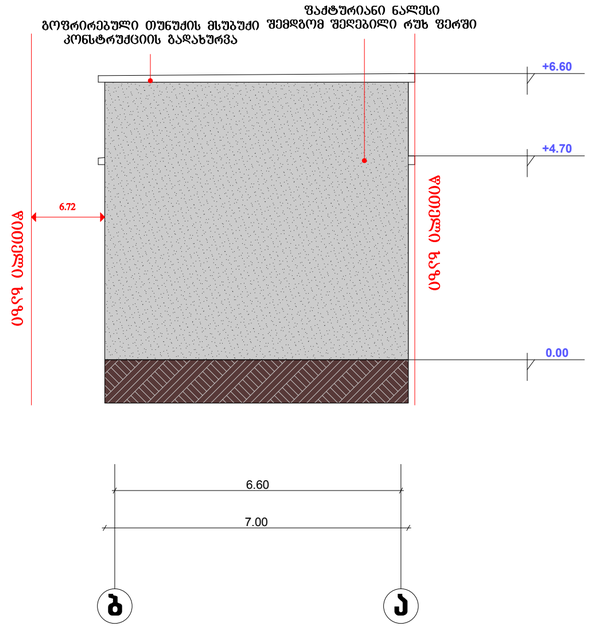

ქ. თბილისი, სოფელი დიდომი მრავალფუნქციური შენობების არქიტექტურული პროექტი		№1 შენობის ფასადები 2014 წელი	1:100
არქიტექტორი ალექსი ამაზაშვილი	ა. ამაზაშვილი	ი/მ მაია ხარძიანი	
დამკვეთი			

შენობა №2 ფასადები (მ. 1:100)

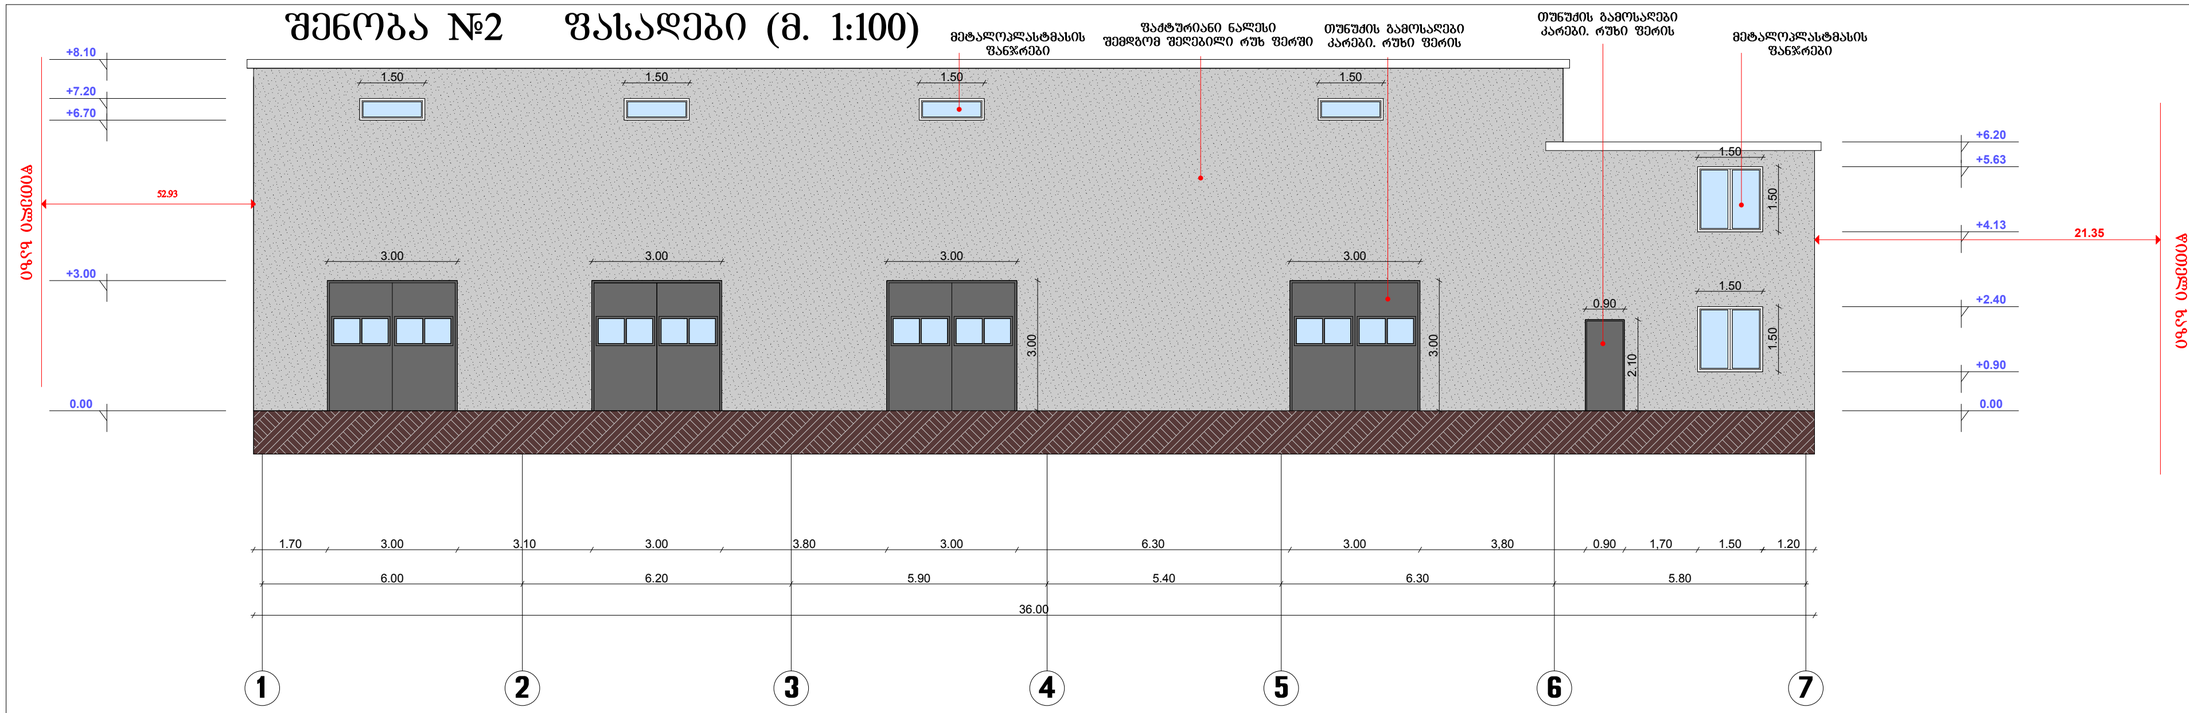

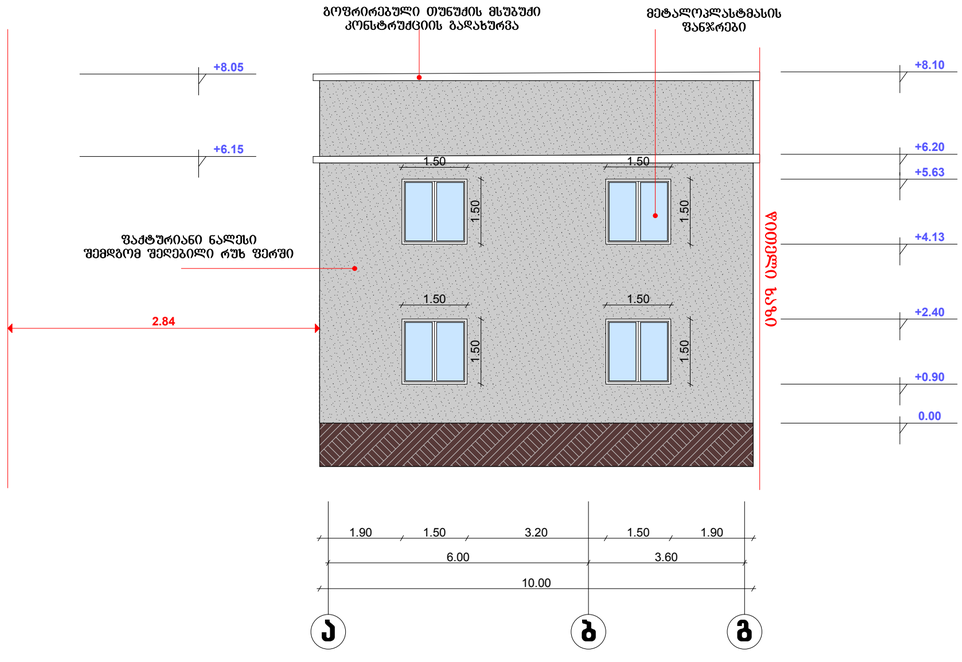

ქ. თბილისი, სოფელი დიდომი მრავალფუნქციური შენობების არქიტექტურული პროექტი		№2 შენობის ფასადები 2014 წელი	1:100
არქიტექტორი ალექსი ამაზაშვილი	ა. ამაზაშვილი		
დამკვეთი			

ი/მ მაია ხარძიანი

შენობა №2 ფასადები (მ. 1:100)

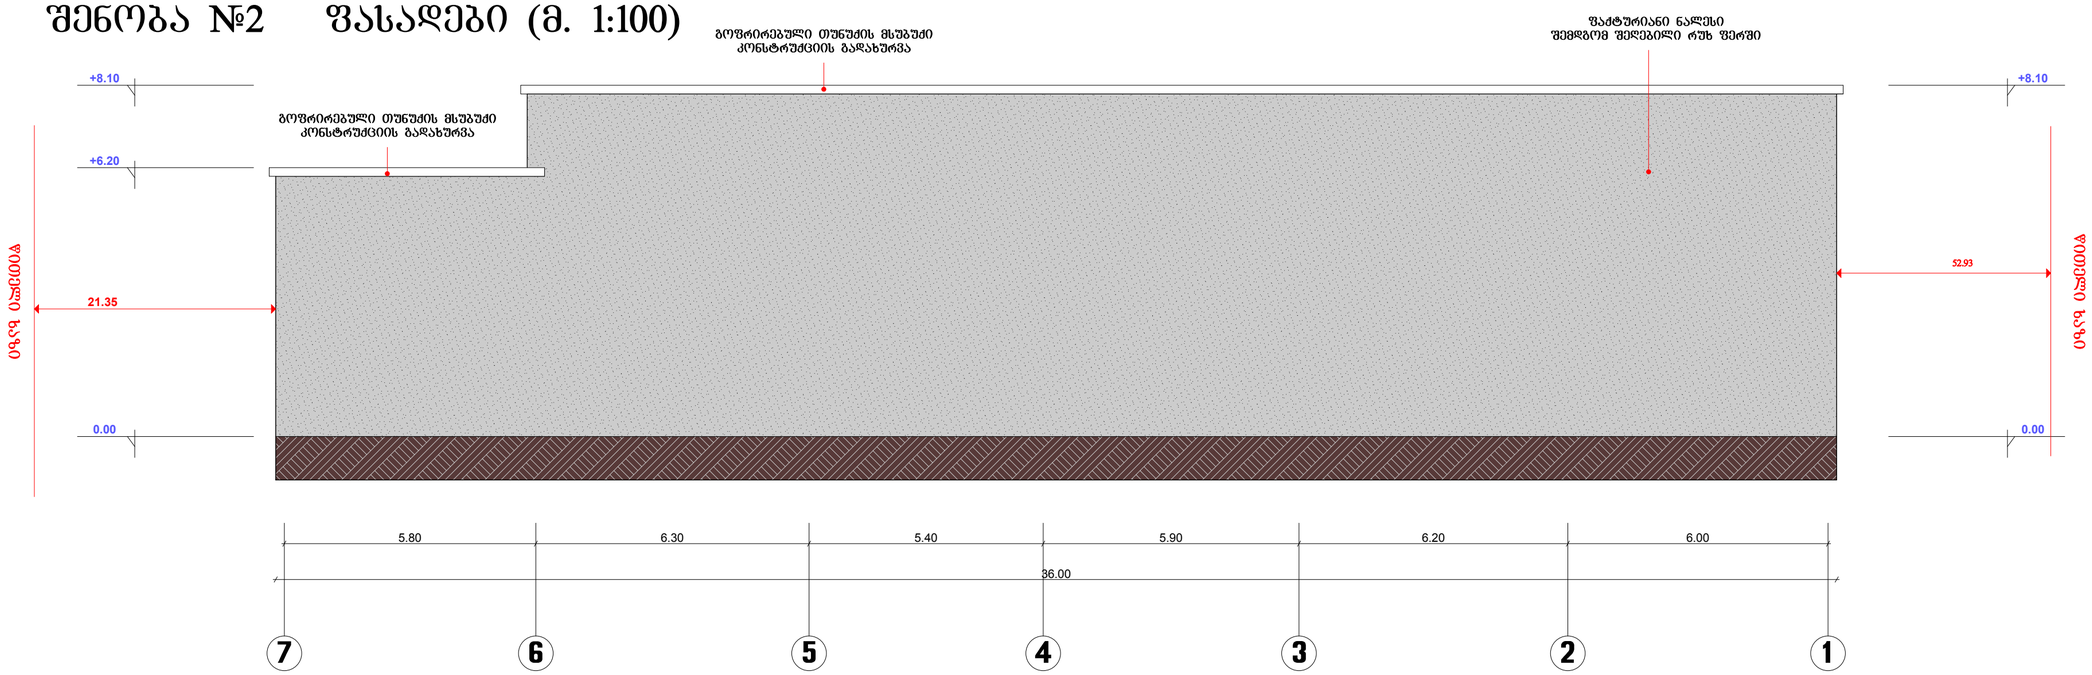

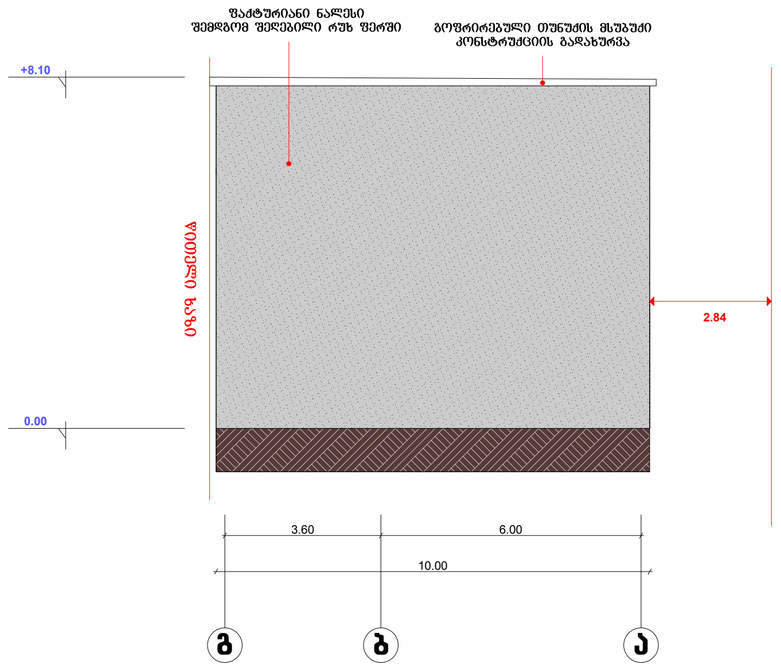

ქ. თბილისი, სოფელი დიდომი

მრავალფუნქციური შენობების არქიტექტურული პროექტი

№2 შენობის ფასადები

2014 წელი

1:100

არქიტექტორი ალექსი ამაზაშვილი

ა. ამაზაშვილი

დამკვეთი

ი/მ მაია ხარძიანი