მშენებლობის დღიური გრაფიკი

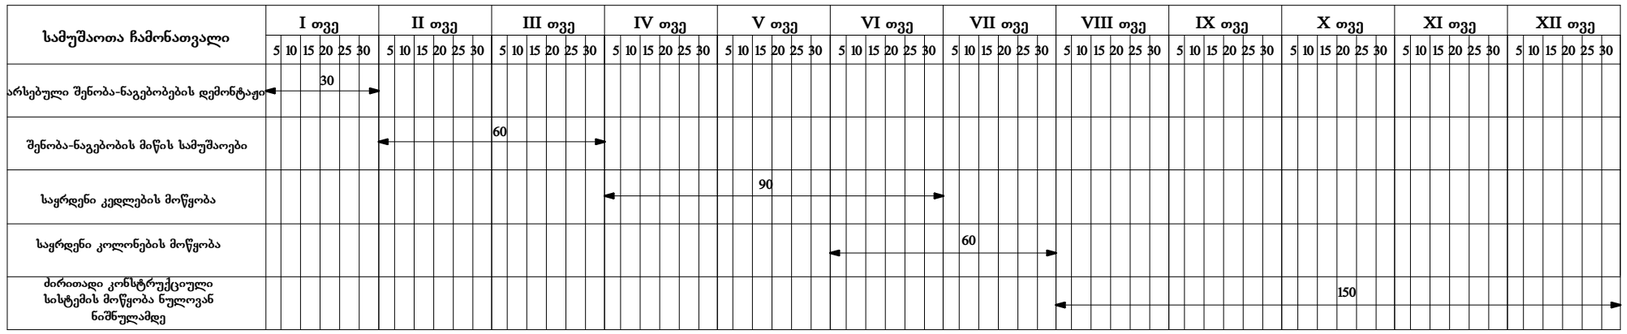

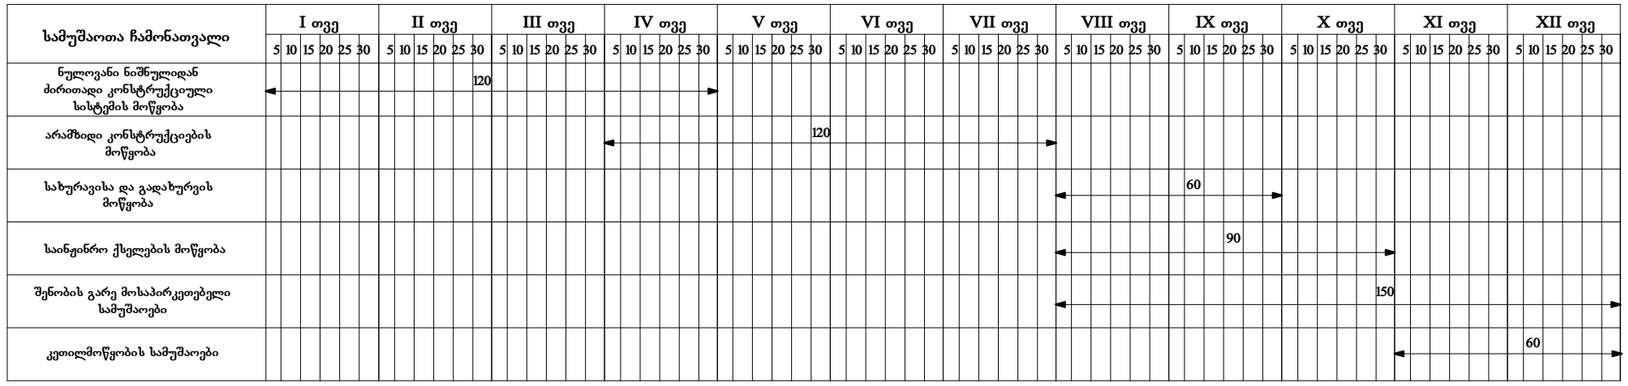

არსებული შენობა-ნაგებობების დემონტაჟი	---------- 30 დღე
შენობა-ნაგებობის მიწის სამუშაოები	---------- 60 დღე
საყრდენი კედლების მოწყობა	---------- 90 დღე
საყრდენი კოლონების მოწყობა	---------- 60 დღე
ძირითადი კონსტრუქციული სისტემის მოწყობა ნულოვან ნიშნულამდე	---------- 150 დღე
ნულოვანი ნიშნულიდან ძირითადი კონსტრუქციულისისტემის მოწყობა	---------- 120 დღე
არამზიდი კონსტრუქციების მოწყობა	---------- 120 დღე
სახურავისა და გადახურვის მოწყობა	---------- 60 დღე
საინჟინრო ქსელების მოწყობა	---------- 90 დღე
შენობის გარე მოსაპირკეთებელი სამუშაოები	---------- 150 დღე
კეთილმოწყობის სამუშაოები	---------- 60 დღე

მშენებლობის დღიური გრაფიკით მშენებლობის ვადა განისაზღვრა 24 თვით.

შენიშვნები:

ექსპლიკაცია:

პირობითი აღნიშვნები:

AB5

შ. პ. ს. ეი ბი 5, არაყიშვილის ქ. 14, 0179 თბილისი

დირექტორი: დ. ლოსაბერიძე

არქიტექტორი: დ. ჭკუასელი

არქიტექტორი: დ. ლოსაბერიძე

დამკვეთი:

შ.პ.ს. ბაუ სტარი

პროექტის სახელწოდება:

მრავალბინიანი საცხოვრებელი სახლი

ქ.თბილისი, დასახლება აეროდრომი, ქუჩა IV, 13
(ნაკვ. 4/25)

არქიტექტურული ნაწილი

ნახაზი:

მშენებლობის დღიური გრაფიკი

ფურცელი: A.10 (35)

მასშტაბი: 1:200 ფორმატი: A3

21.11.2014