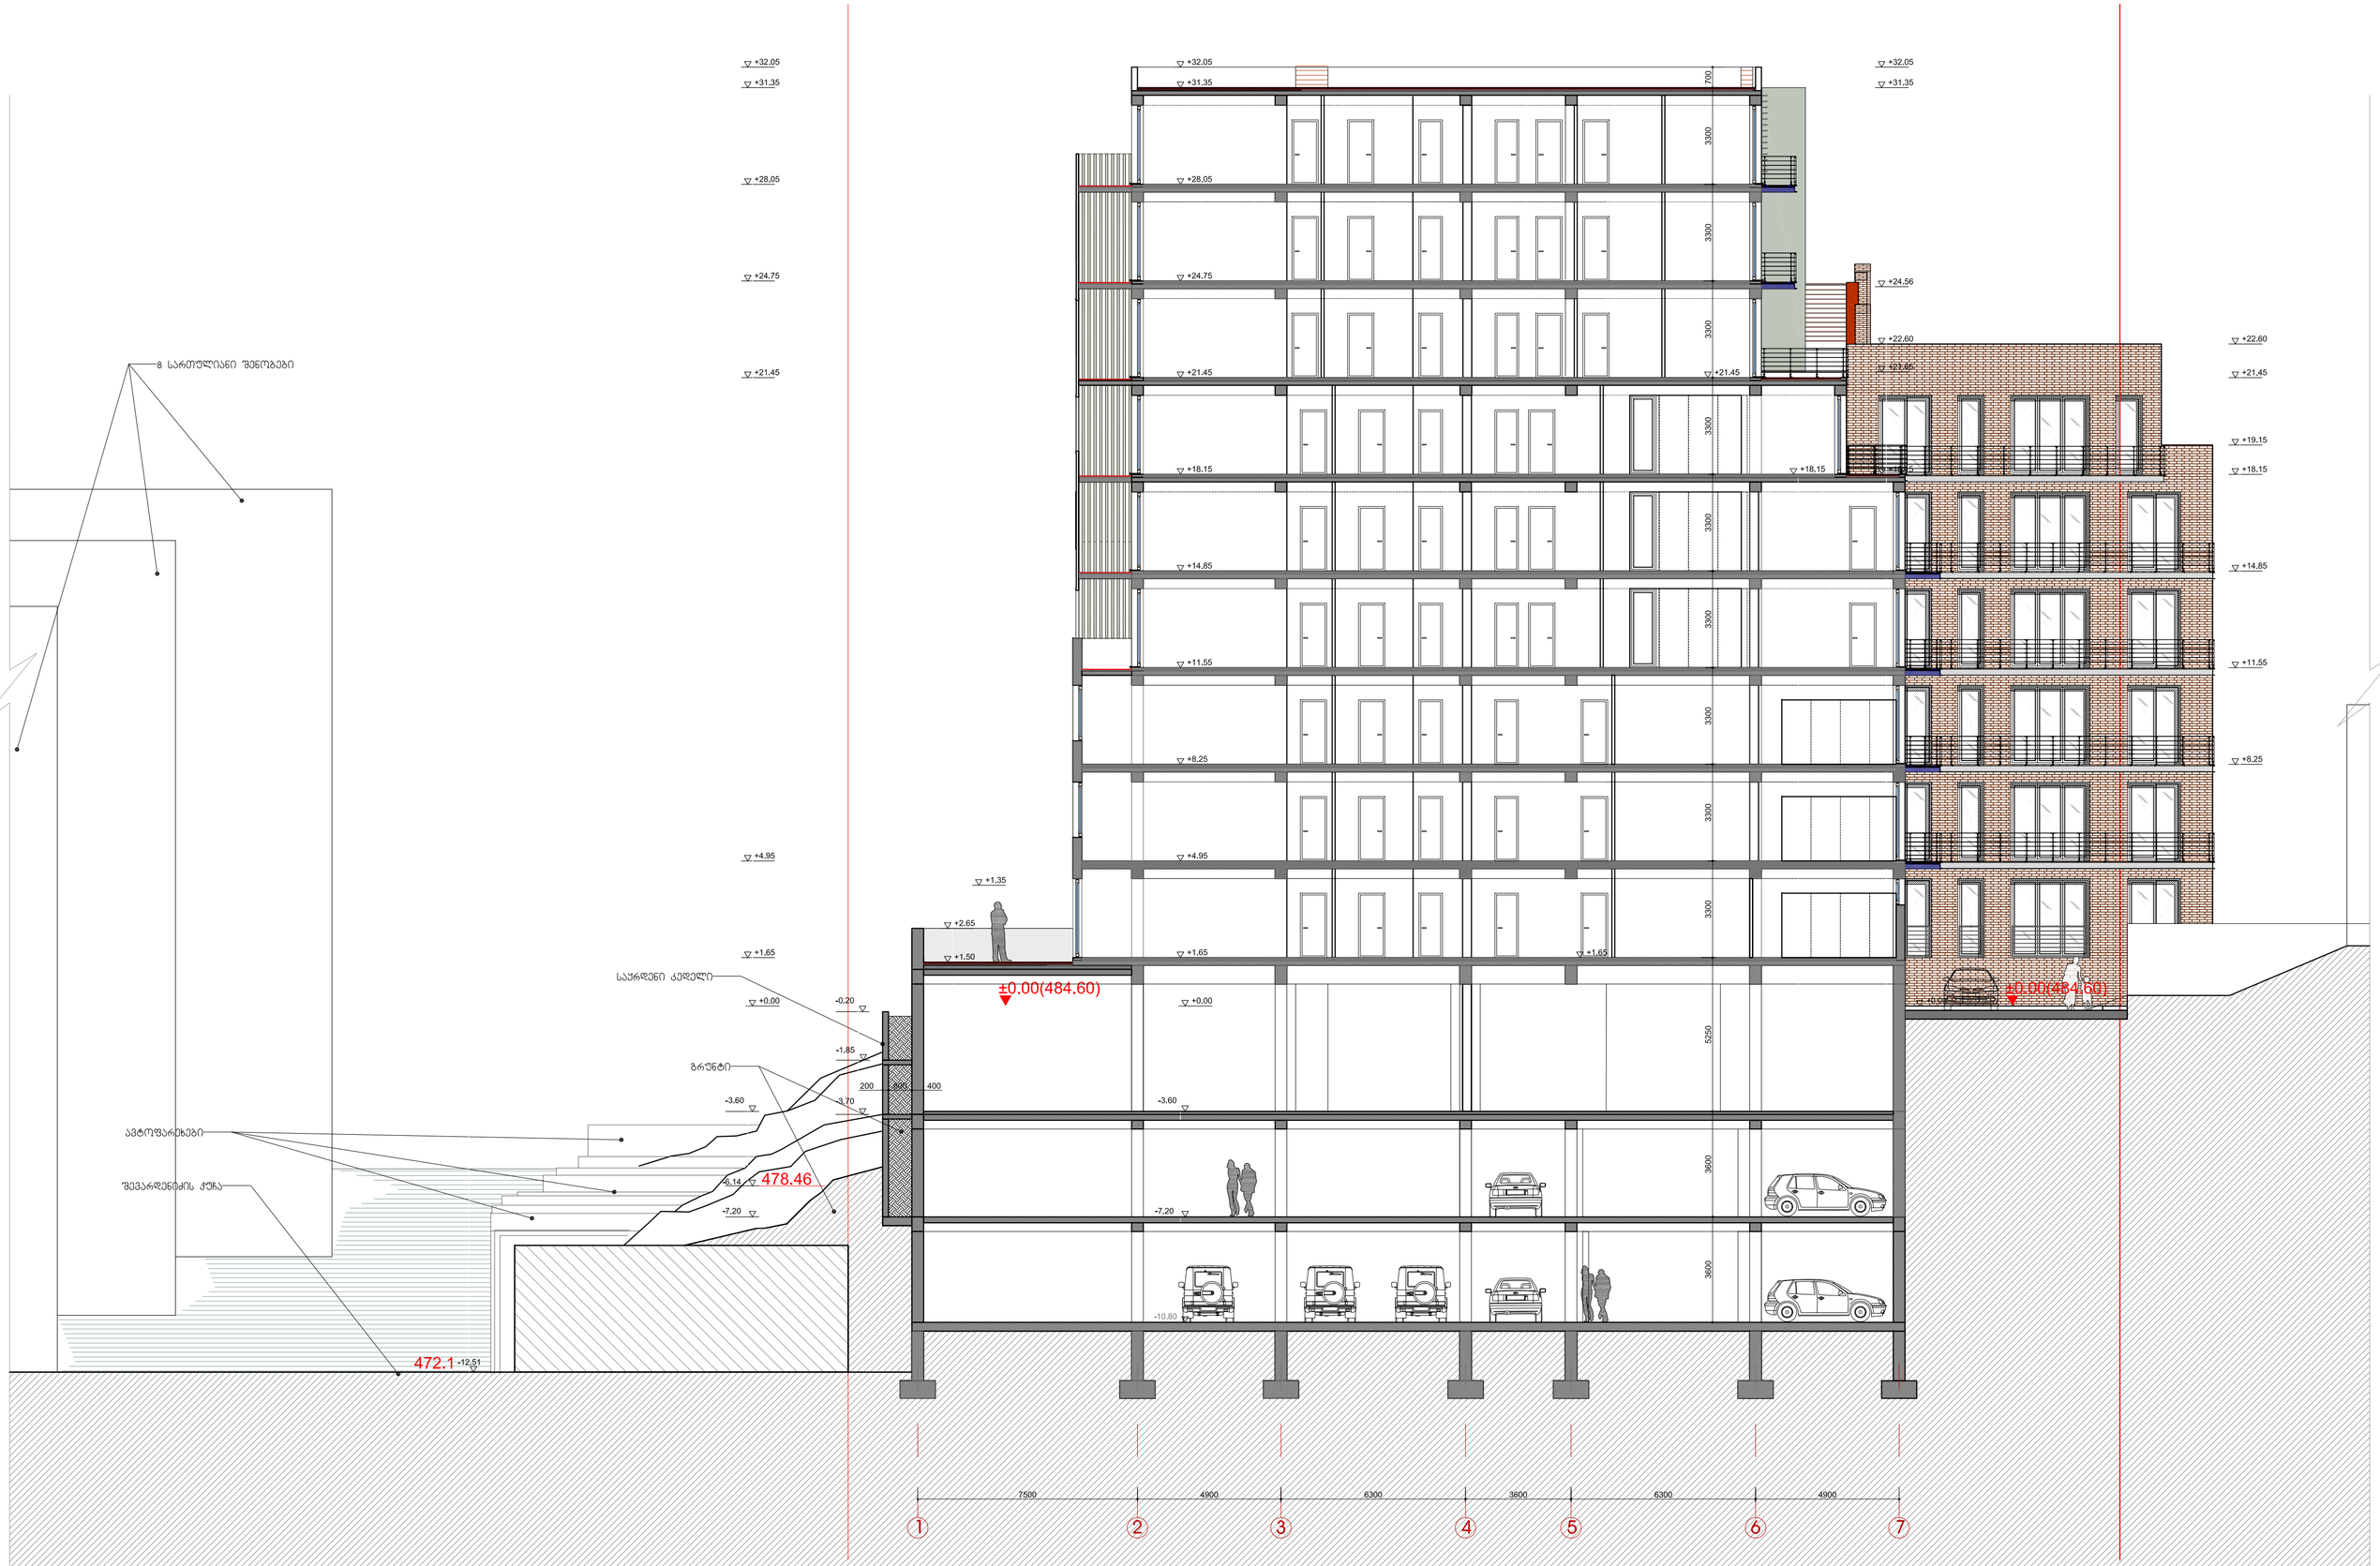

დამკვეთი:	"ტურელიტ-ბრუკი"	არქიტექტურული ნაწილი	სრ. ხელმ.	ბ. აბულაძე	სრ.არქიტექტ.	თ. ბალდავაძე	ეროლი 1-1
შემსრულებელი:	შპს "სტუდია არსი"	ქთბილისი, საირმის ბორა მიწის ნაკვეთის საკ. კოდი - 01.10.15.025.093	არ.მთ.არქ.	ი. ბალავაძე	სრ.არქიტექტ.	ნ. აბულაძე	ფორმ. A1 მ. 1:100
მის. თბილისი, თ. აბულაძის ქ.№21	T: 2 258102/03 www.studiaard.ge	საცხოვრებელი კომპლექსი	თარიღი	30.09.2014	შეამოწმა	ხ. ხაბულაშვილი	A-38



დამკვეთი:	"ტურელიტ-ბრუკი"	არქიტექტურული ნაწილი	ხ.ა. ბულმ.	ბ. აბულაძე	ხ.არქიტექტ.	თ. ბალდავაძე
შემსრულებელი:	შპს "სტუდია არსი"	ქ.თბილისი, სანიმის ბორა მიწის ნაკვეთის საკ. კოდი - 01.10.15.025.093	ხ.მთ.არქ.	ი. ბალავაძე	ხ.არქიტექტ.	ნ. აბულაძე
მის: თბილისი, თ. აბულაძის ქ.№21	T: 2 258102/03 www.studiaarci.ge	საცხოვრებელი კომპლექსი	თარიღი	30.09.2014	შეამოწმა	ხ. ხაბულაშვილი

ჭრილი 2-2		A-39
ფორმ. A1	მ. 1:100	

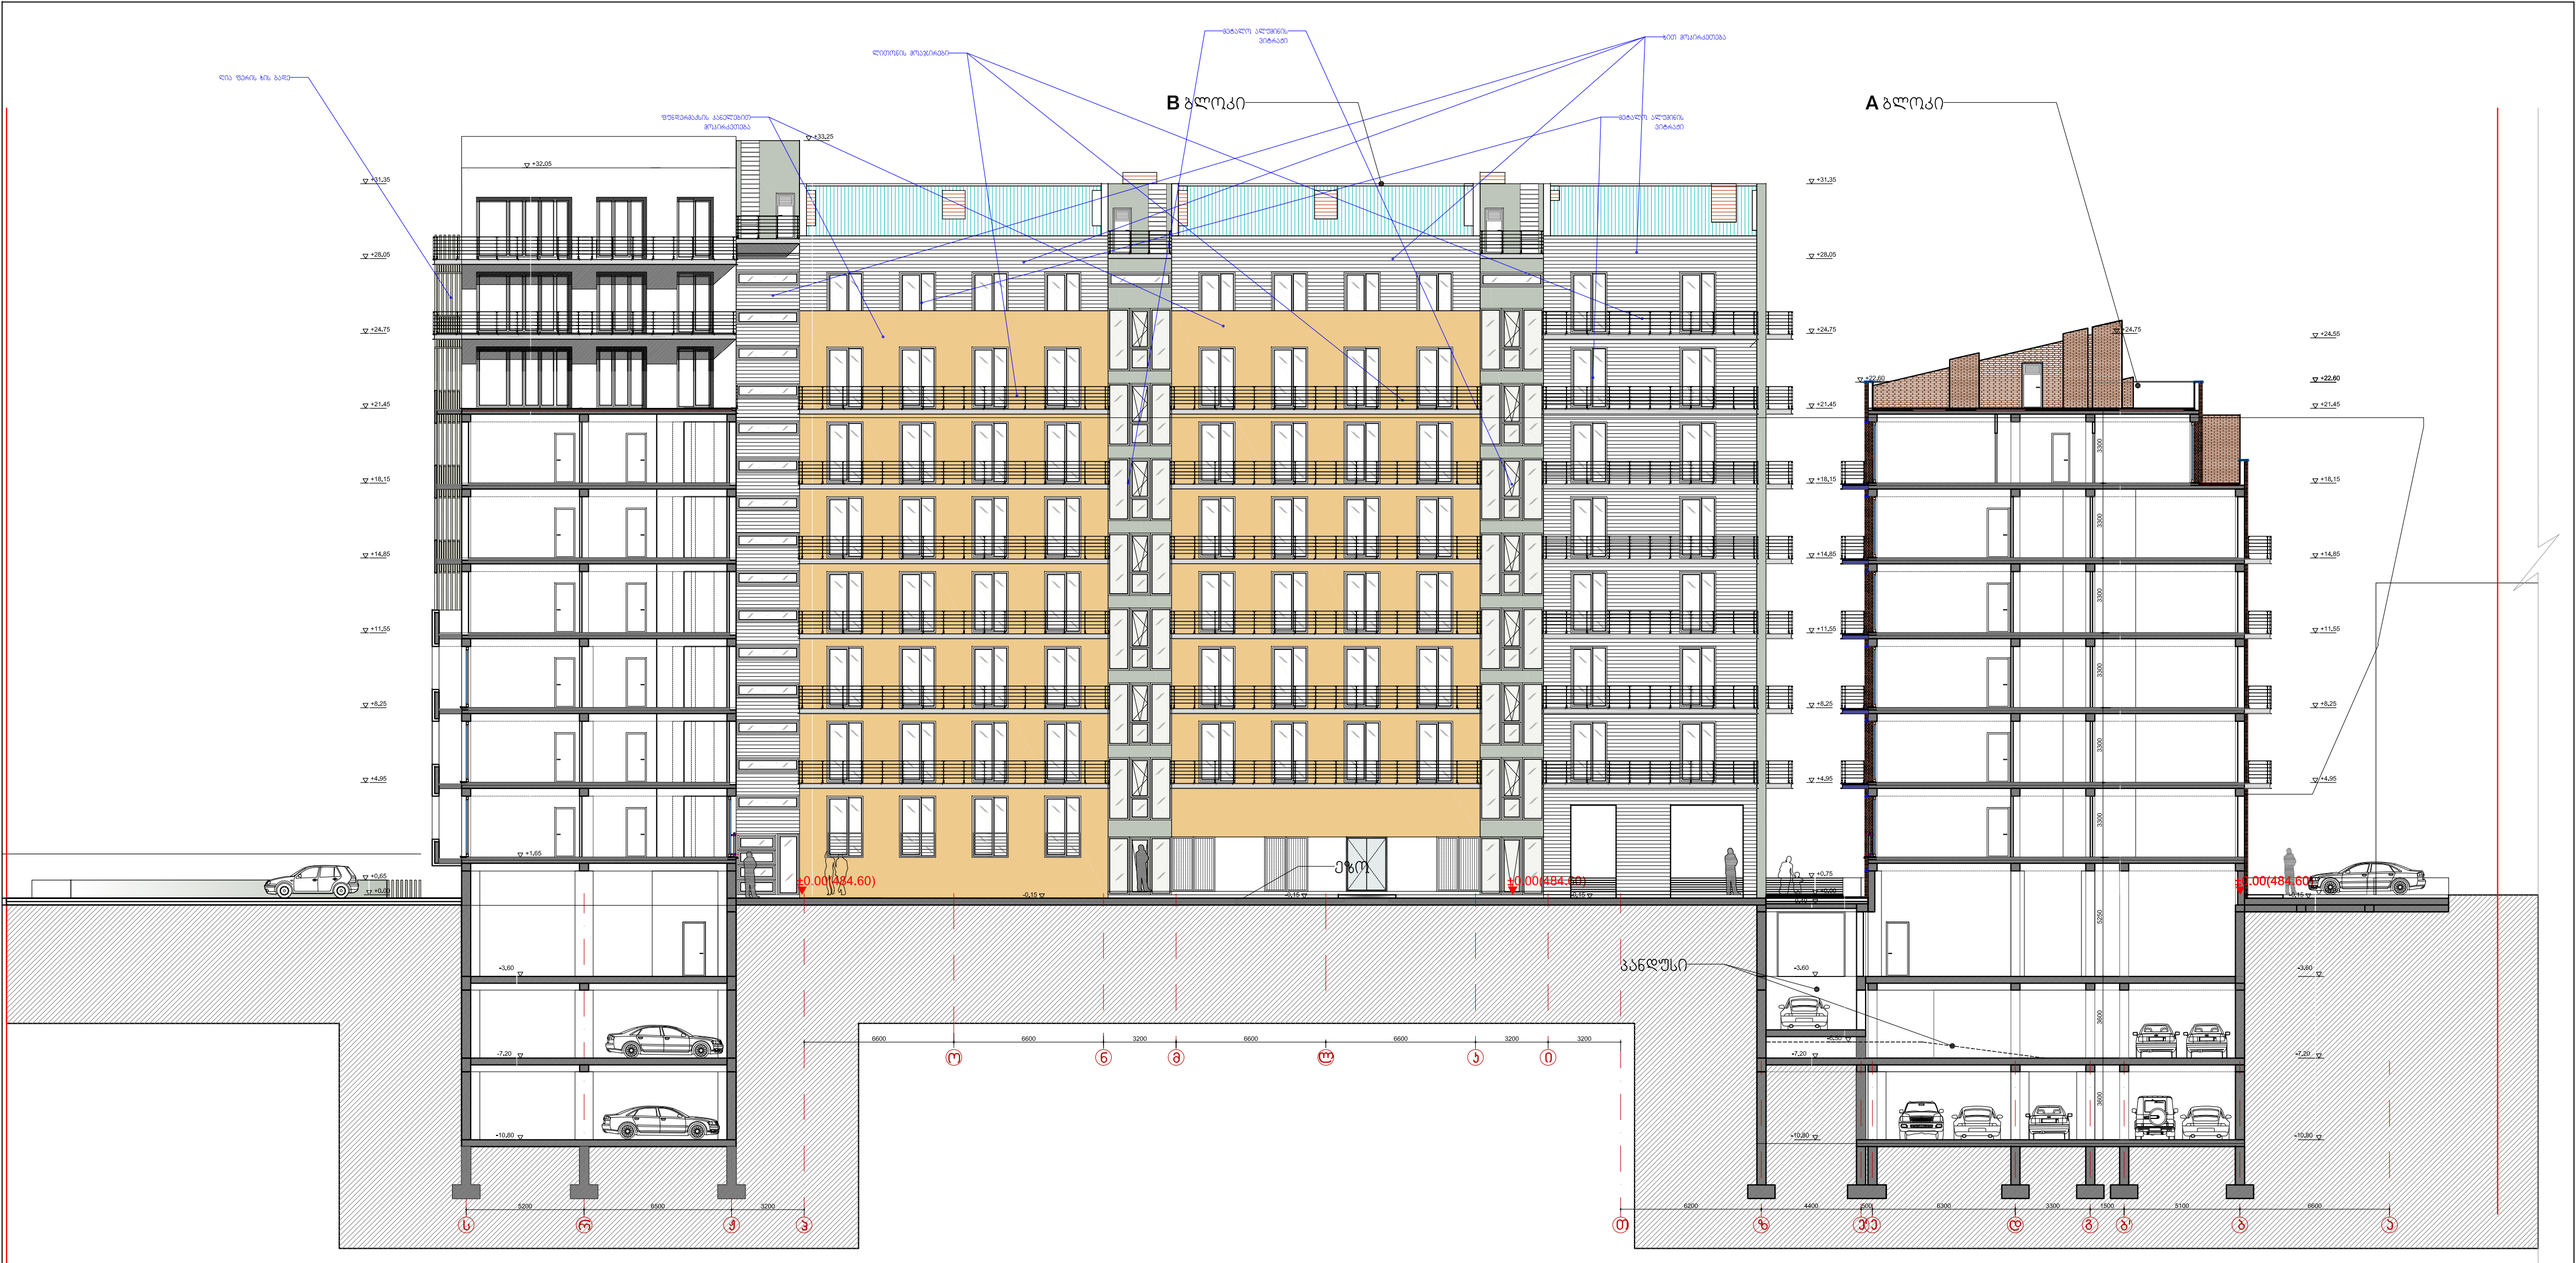

დამკვეთი:	"ტუნელიტაბიტი"	არქიტექტურული ნაწილი	არ. ხელმ.	ბ. ბაულაკი	არ.არქიტექტ.	თ. ბალდაკაკი
შემსრულებელი:	შპს "ტუნეა არსი"	ქუთაისი სპორტ ბორა ბოდის ნაკვეთის ნაკ. კოდი - 01.10.13.025.016	ეტ.ბლ.ხელმ.	ი. ბალაკაკი	არ.არქიტექტ.	ნ. ბაულაკი
მის. ქუთაისი, ი. ბაულაკის ქ.ნ.ე	T: 2 256102/03 www.studiaeni.ge	საცხოვრებელი კოვალეტი	თარიღი	30.09.2014	შეკეთდა	ხ. ხაბულაშვილი

ჭრილი 3-3			A-40
ფორმ. A1	მ. 1:100		



დამკვეთი:	"ტურელიტ-ბრუკი"	არქიტექტურული ნაწილი	ხრ. ხელმ.	ბ. აბულაძე	ხრ.არქიტექტ.	თ. ბალდავაძე
შემსრულებელი:	შპს "სტუდია არსი"	ქ.თბილისი, სანიმის ბორა მიწის ნაკვეთის საკ. კოდი - 01.10.15.025.093	ხრ.მთ.არქ.	ი. ბალავაძე	ხრ.არქიტექტ.	ნ. აბულაძე
მის: თბილისი, თ. აბულაძის ქ.№21	T: 2 258102/03 www.studiaarci.ge	საცხოვრებელი კომპლექსი	თარიღი	30.09.2014	შეამოწმა	ხ. ხაბულაშვილი

ჭრილი 4-4		A-41
ფორმ. A1	მ. 1:100	

ადგილობრივი ჭრილი 1-1

კვანძი 1

მ 1:10

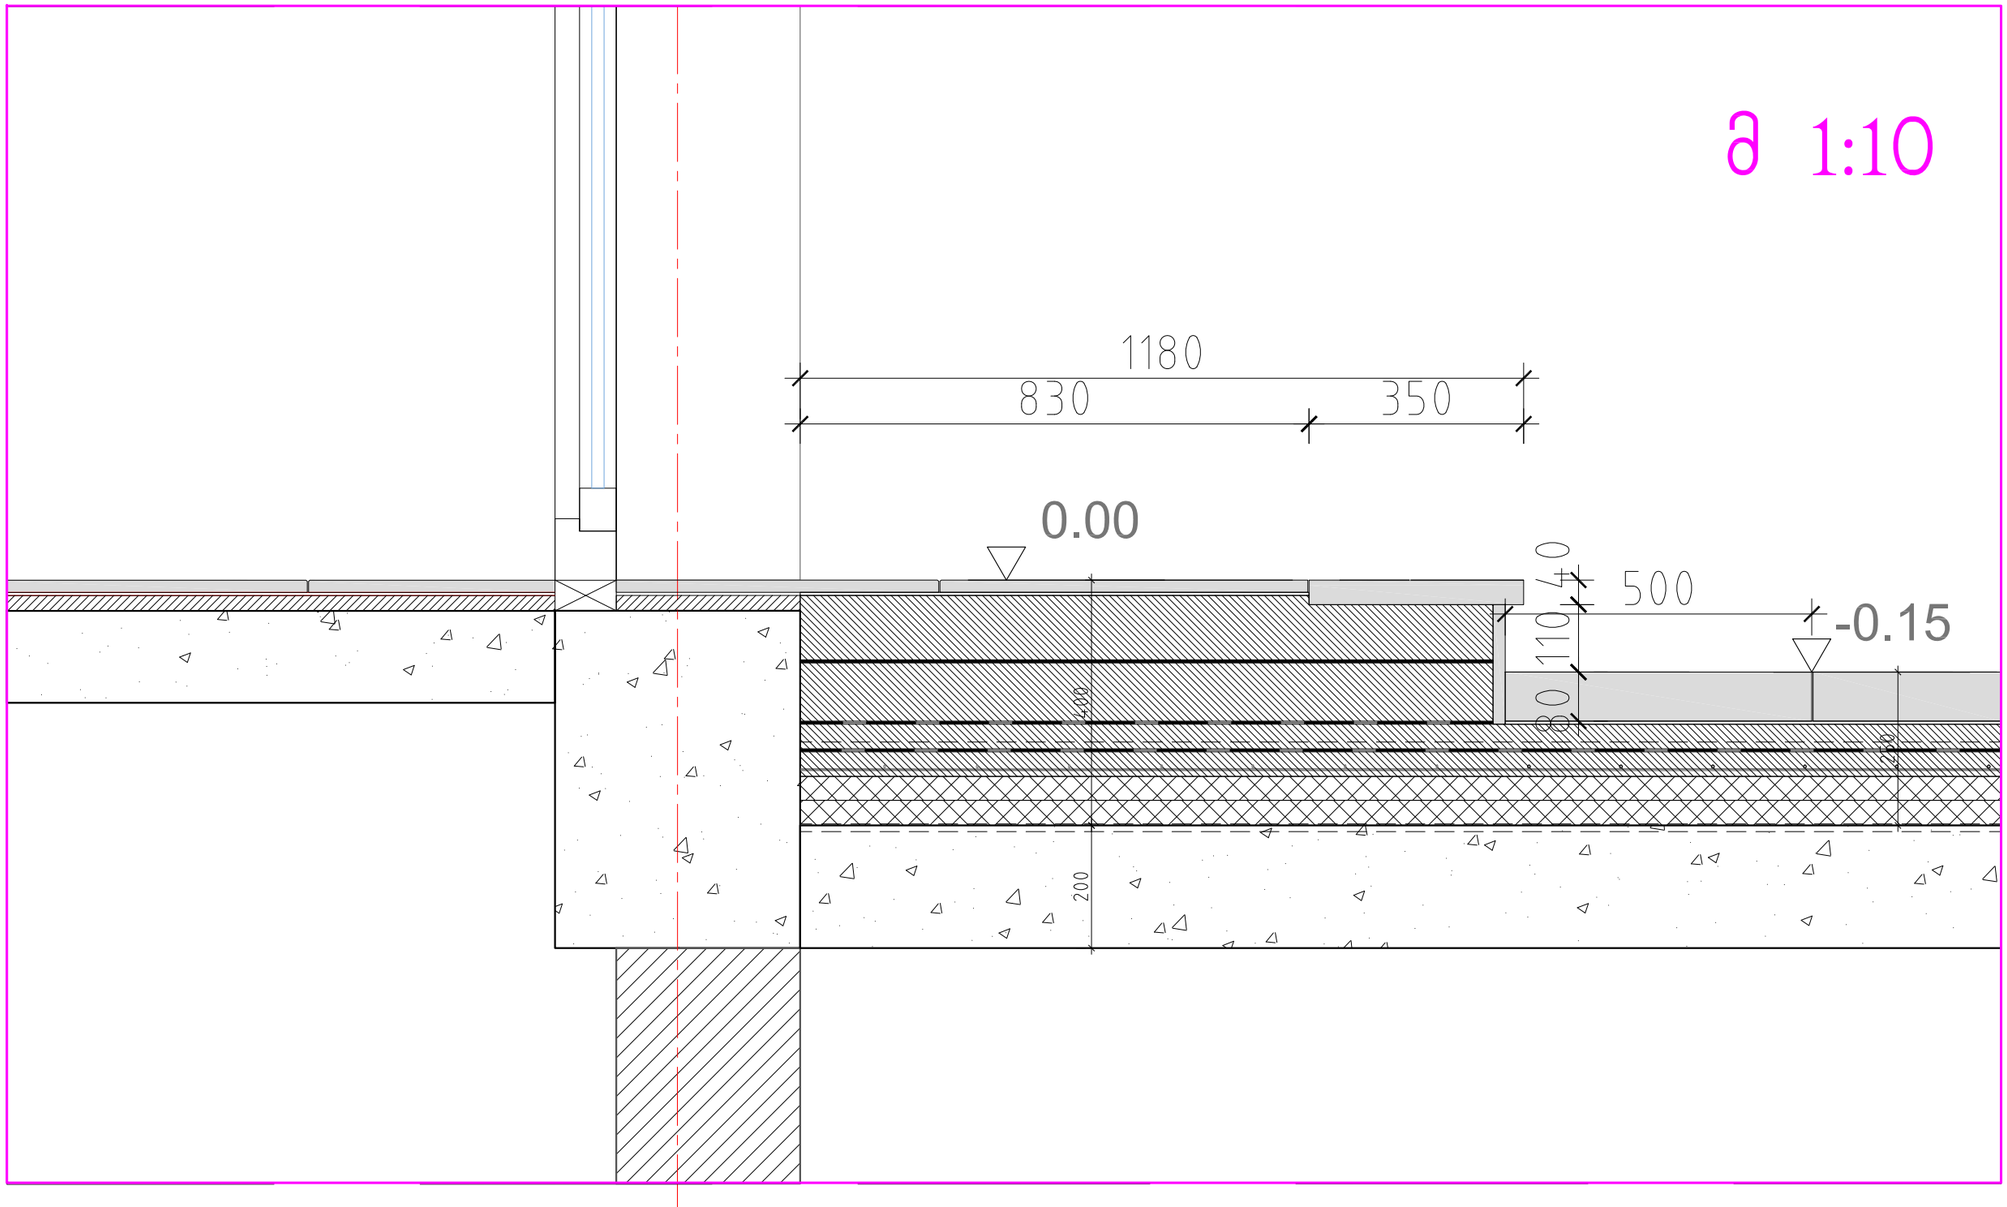

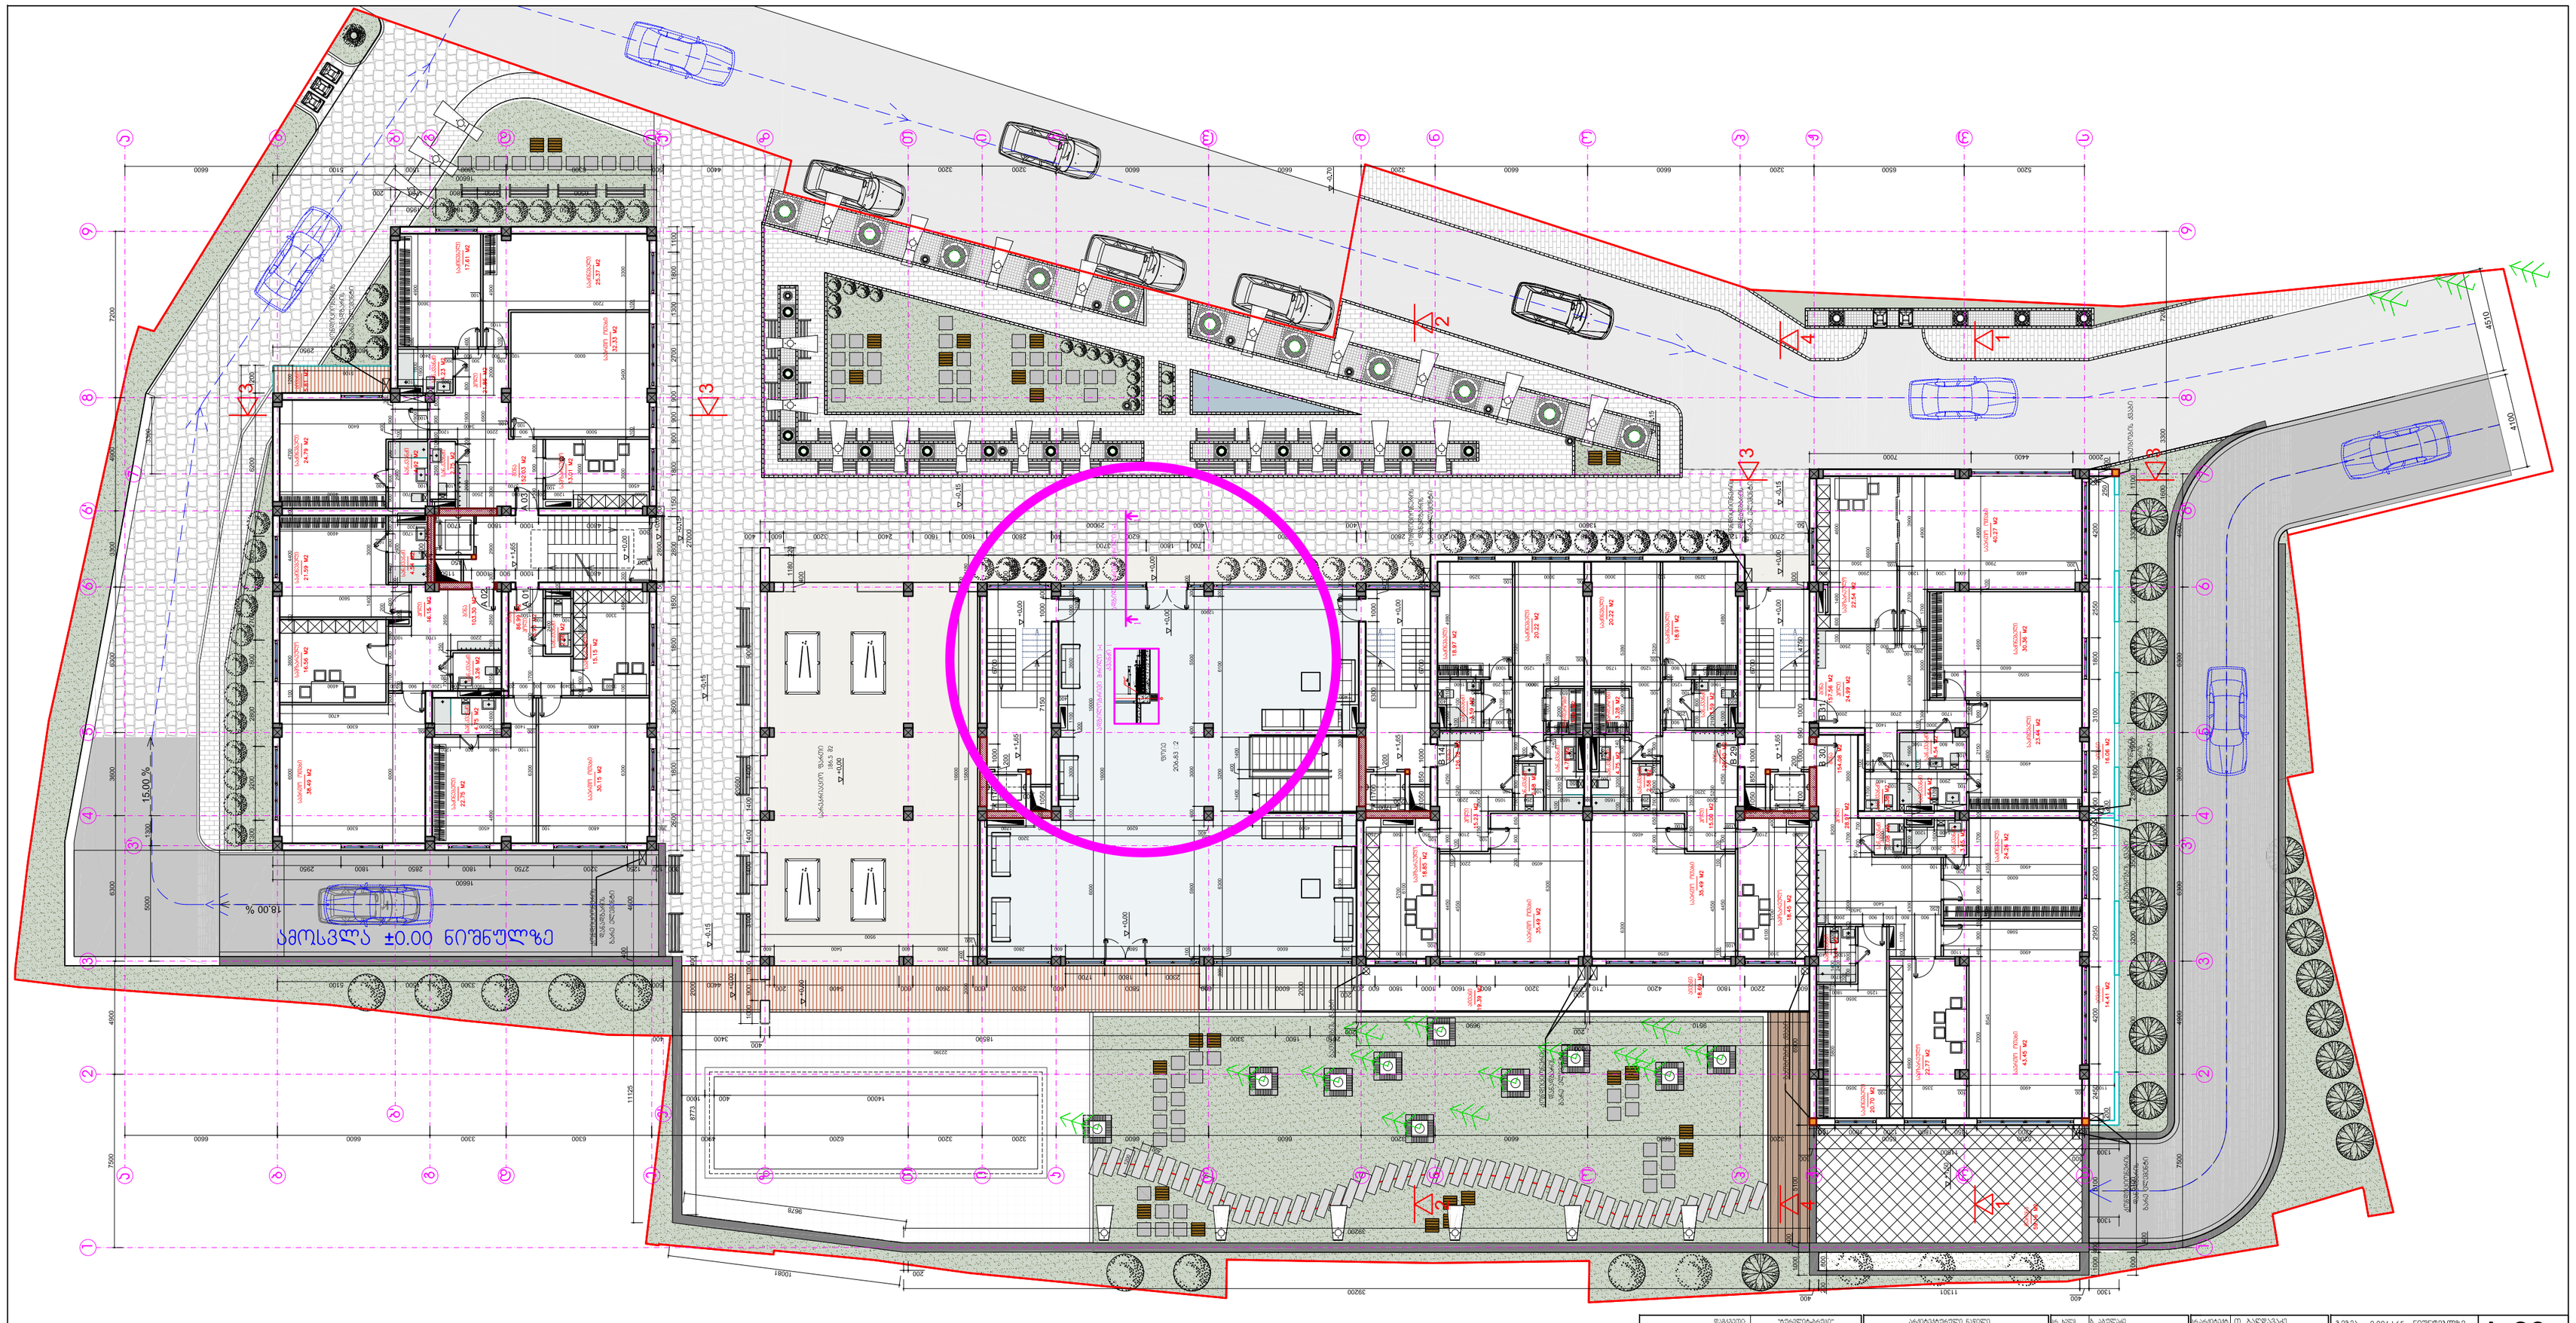
15.00 %
18.00 %
ᲐᲛᲝᲩᲐᲕᲚᲐ ±0.00 ᲜᲘᲨᲣᲚᲖᲔ
