გეგმა 0.00

300.8 m²

143.7 m²

121.0 m²


S-01

S-01

S-02

მინაბლოკი


შპს „საბა„	დირექტორი	რ. ჭურციკიძე		ქ. ობილისში, ხიზანბარელის ქ.№4-ში (ნაკვეთი № 01.11.12.018.087) შპს „საბა„-ს კუთვნილ ნაკვეთზე ინდივიდუალური სამცურარძე სახელოსნოს პროექტი
2014	პრო. ავტორი	ზ. კომლაძე		არქიტექტურული ნაწილი
	შემსრულებელი	ზ. კომლაძე		გეგმა 0.00

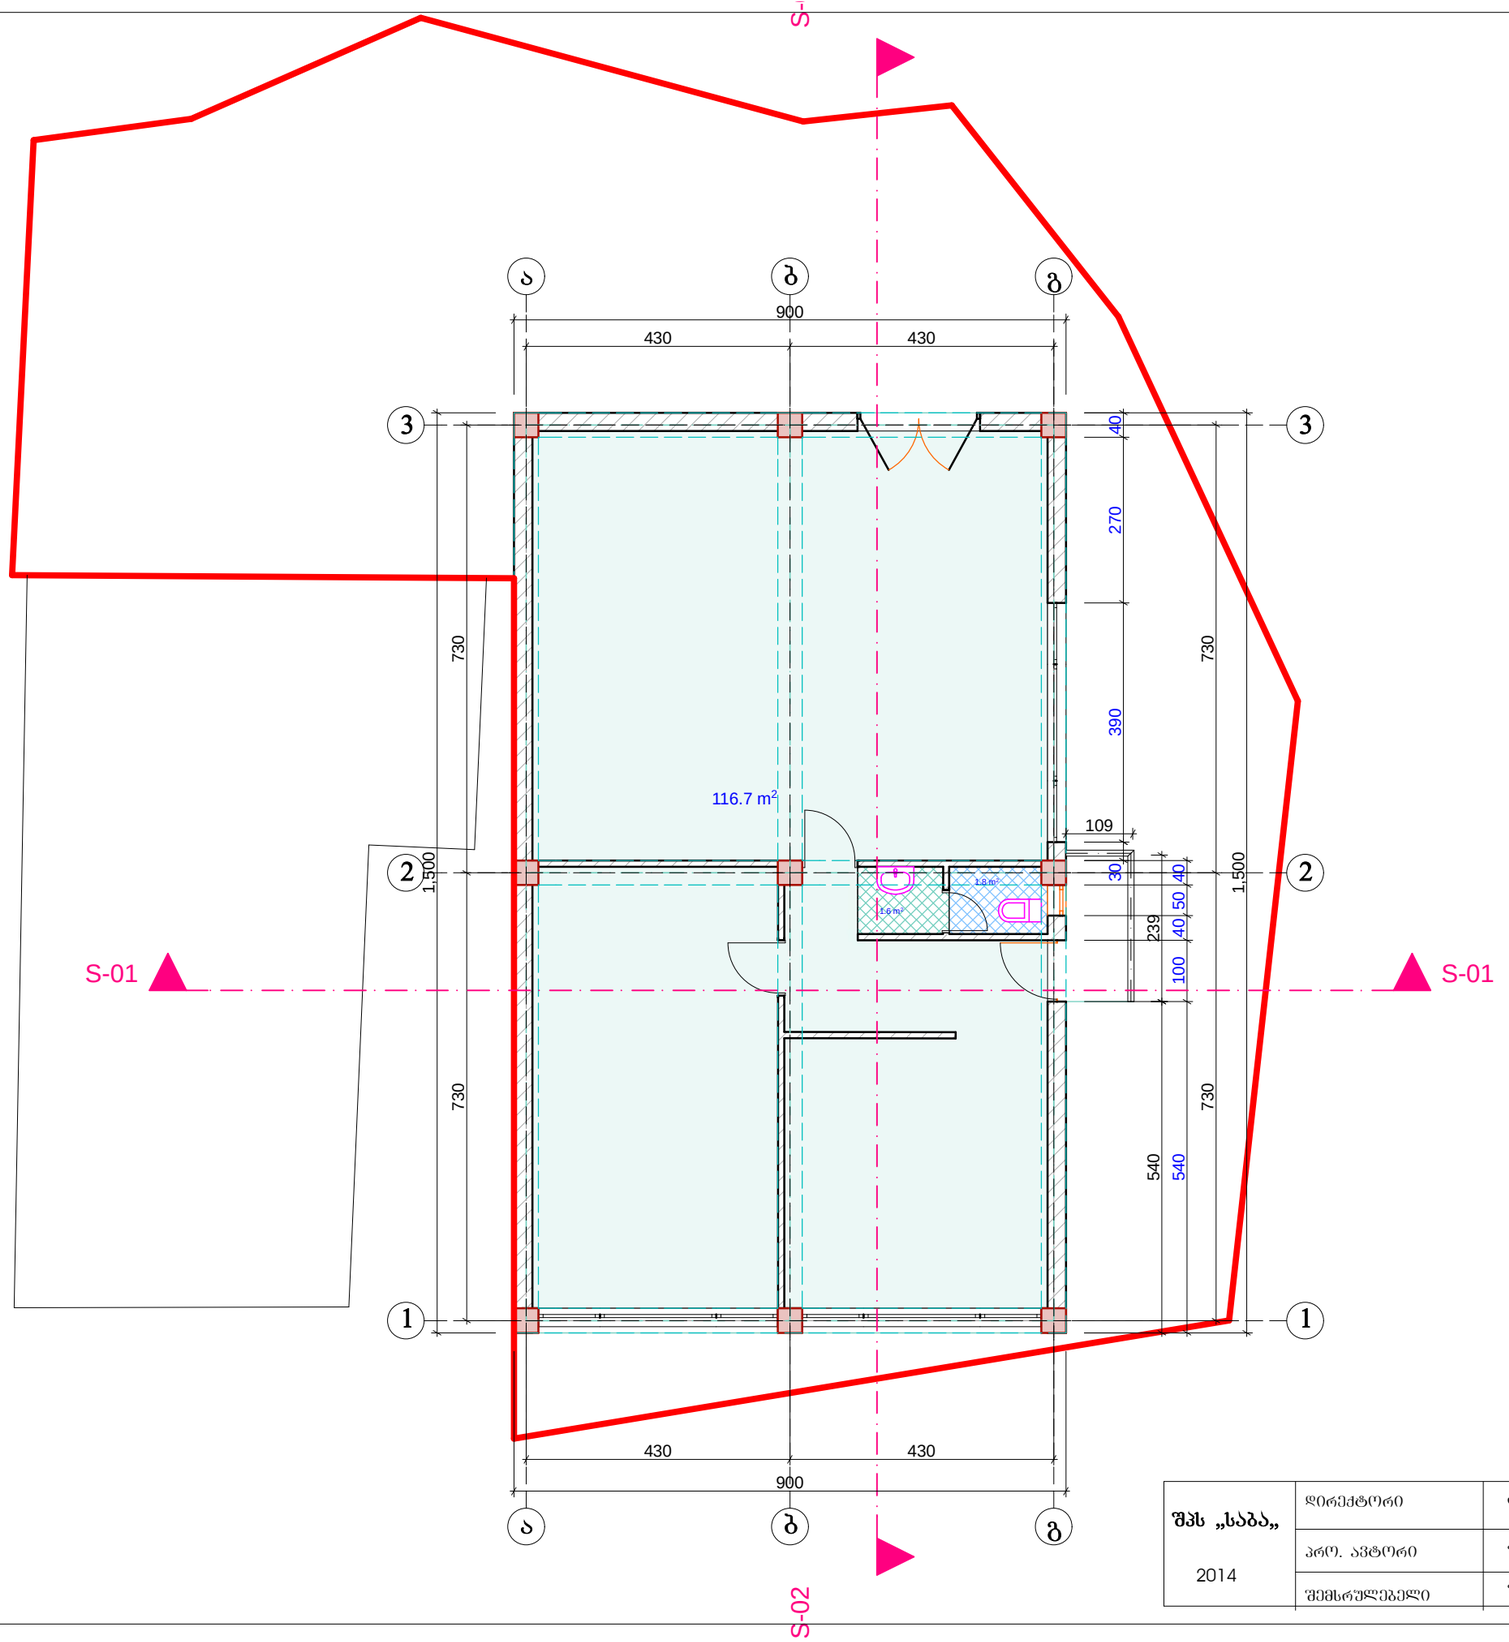

გეგმა 3.20

შპს „საბა„	დირექტორი	რ. ჟურციკიძე		ქ. ონი, ხიზანთარელის ქ№4-ში (ნაკვეთი № 01.11.12.018.087) შპს „საბა„-ს კუთვნილ ნაკვეთზე ინდივიდუალური სამცხარშიო სახელოსნოს პროექტი
	პრო. აგტორი	ზ. კომლაძე		არქიტექტურული ნაწილი
2014	შემსრულებელი	ზ. კომლაძე		გეგმა 3.20

გადახურვის გეგმა

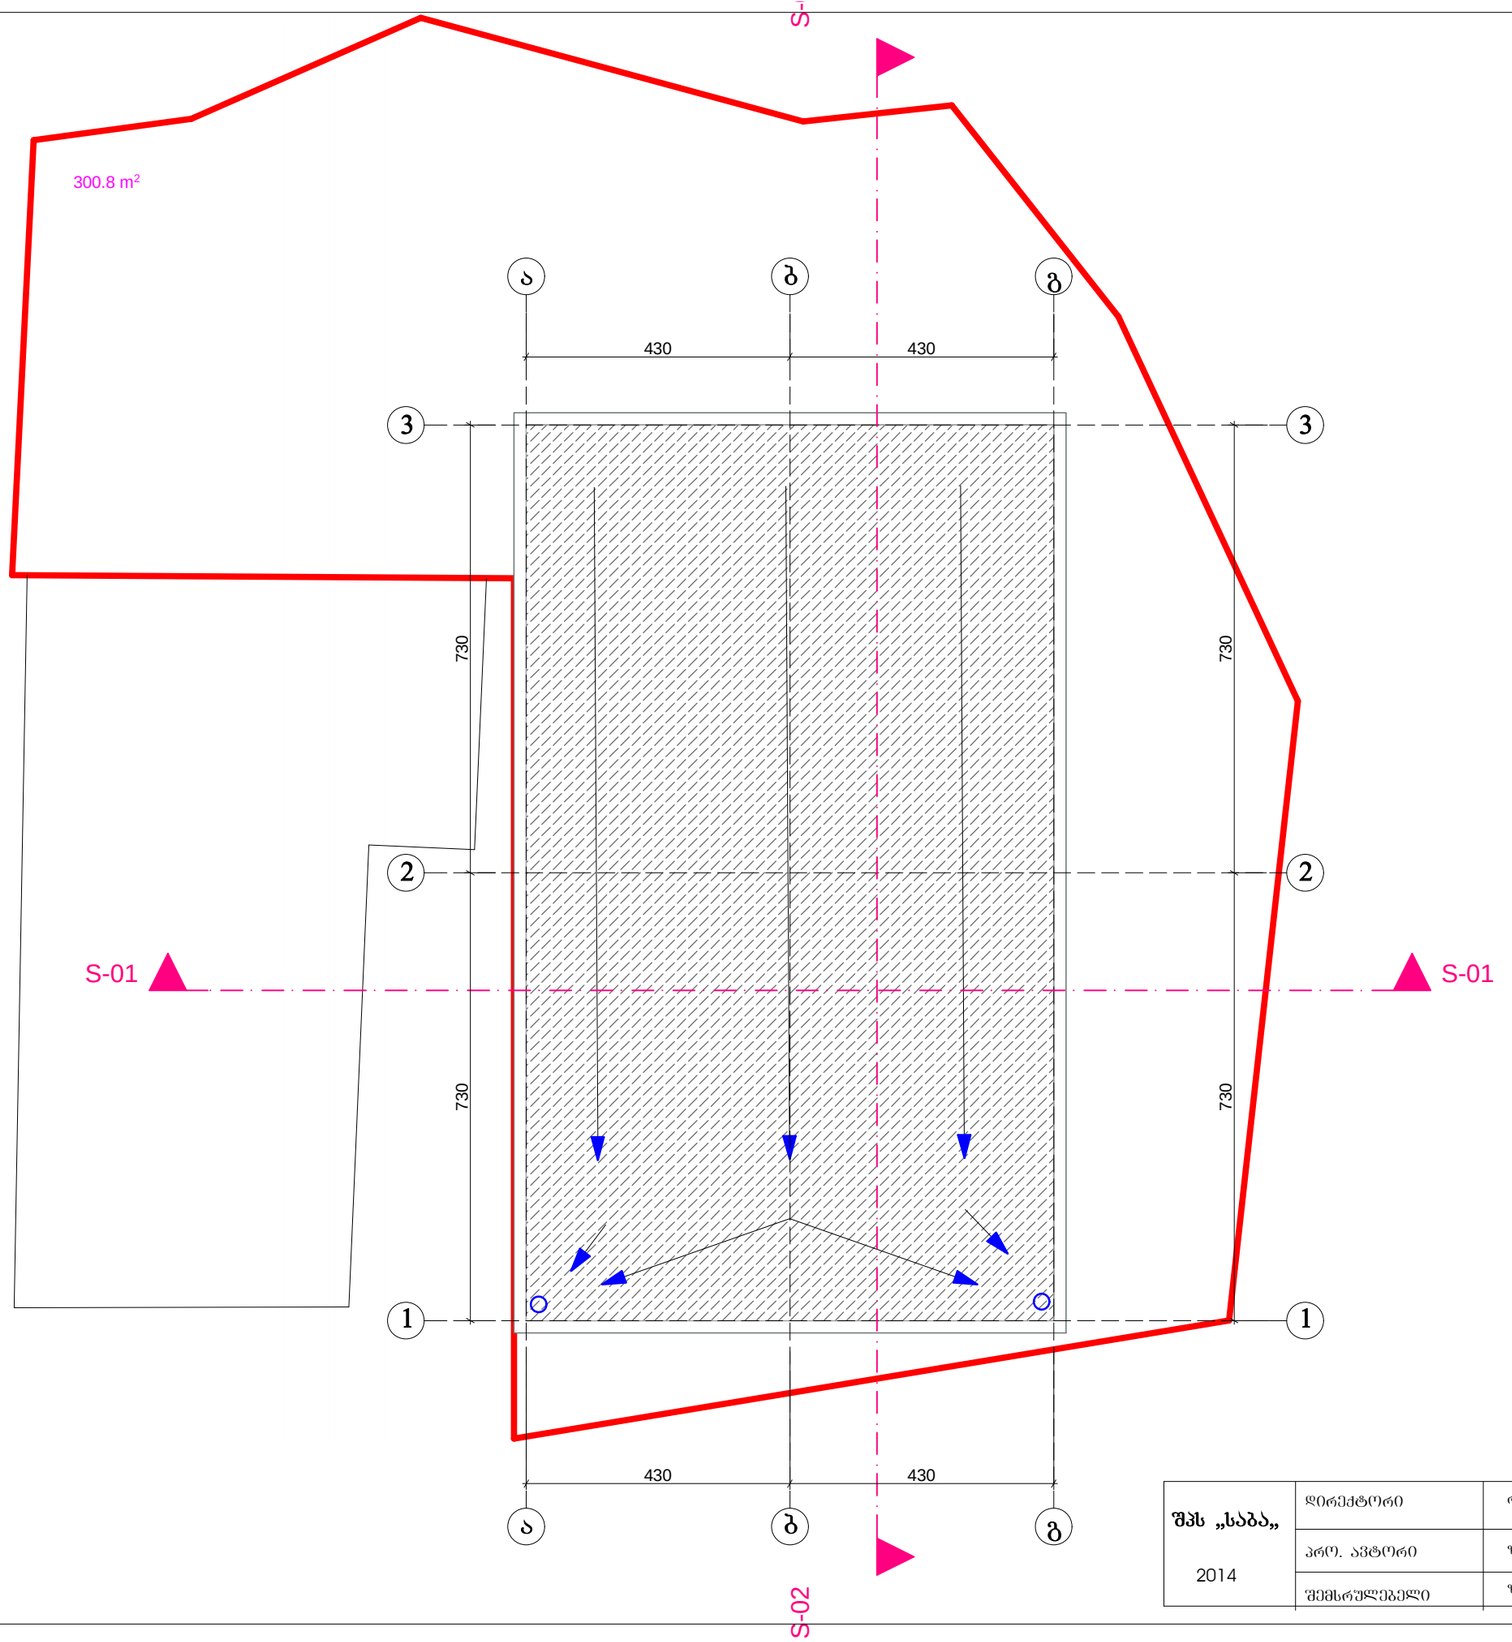

შპს „საბა„	დირექტორი	რ. ჟურცკიკიძე		ქ. ობილისში, ხიზაბარელის ქ.№4-ში (ნაკვეთი № 01.11.12.018.087) შპს „საბა„-ს კუთვნილ ნაკვეთზე ოჯახურ-საცხოვრებელი სამკვარტილო სახლის პროექტი
2014	პრო. ავტორი	ზ. კოჟლაძე		არქიტექტურული ნაწილი
	შემსრულებელი	ზ. კოჟლაძე		გადახურვის გეგმა