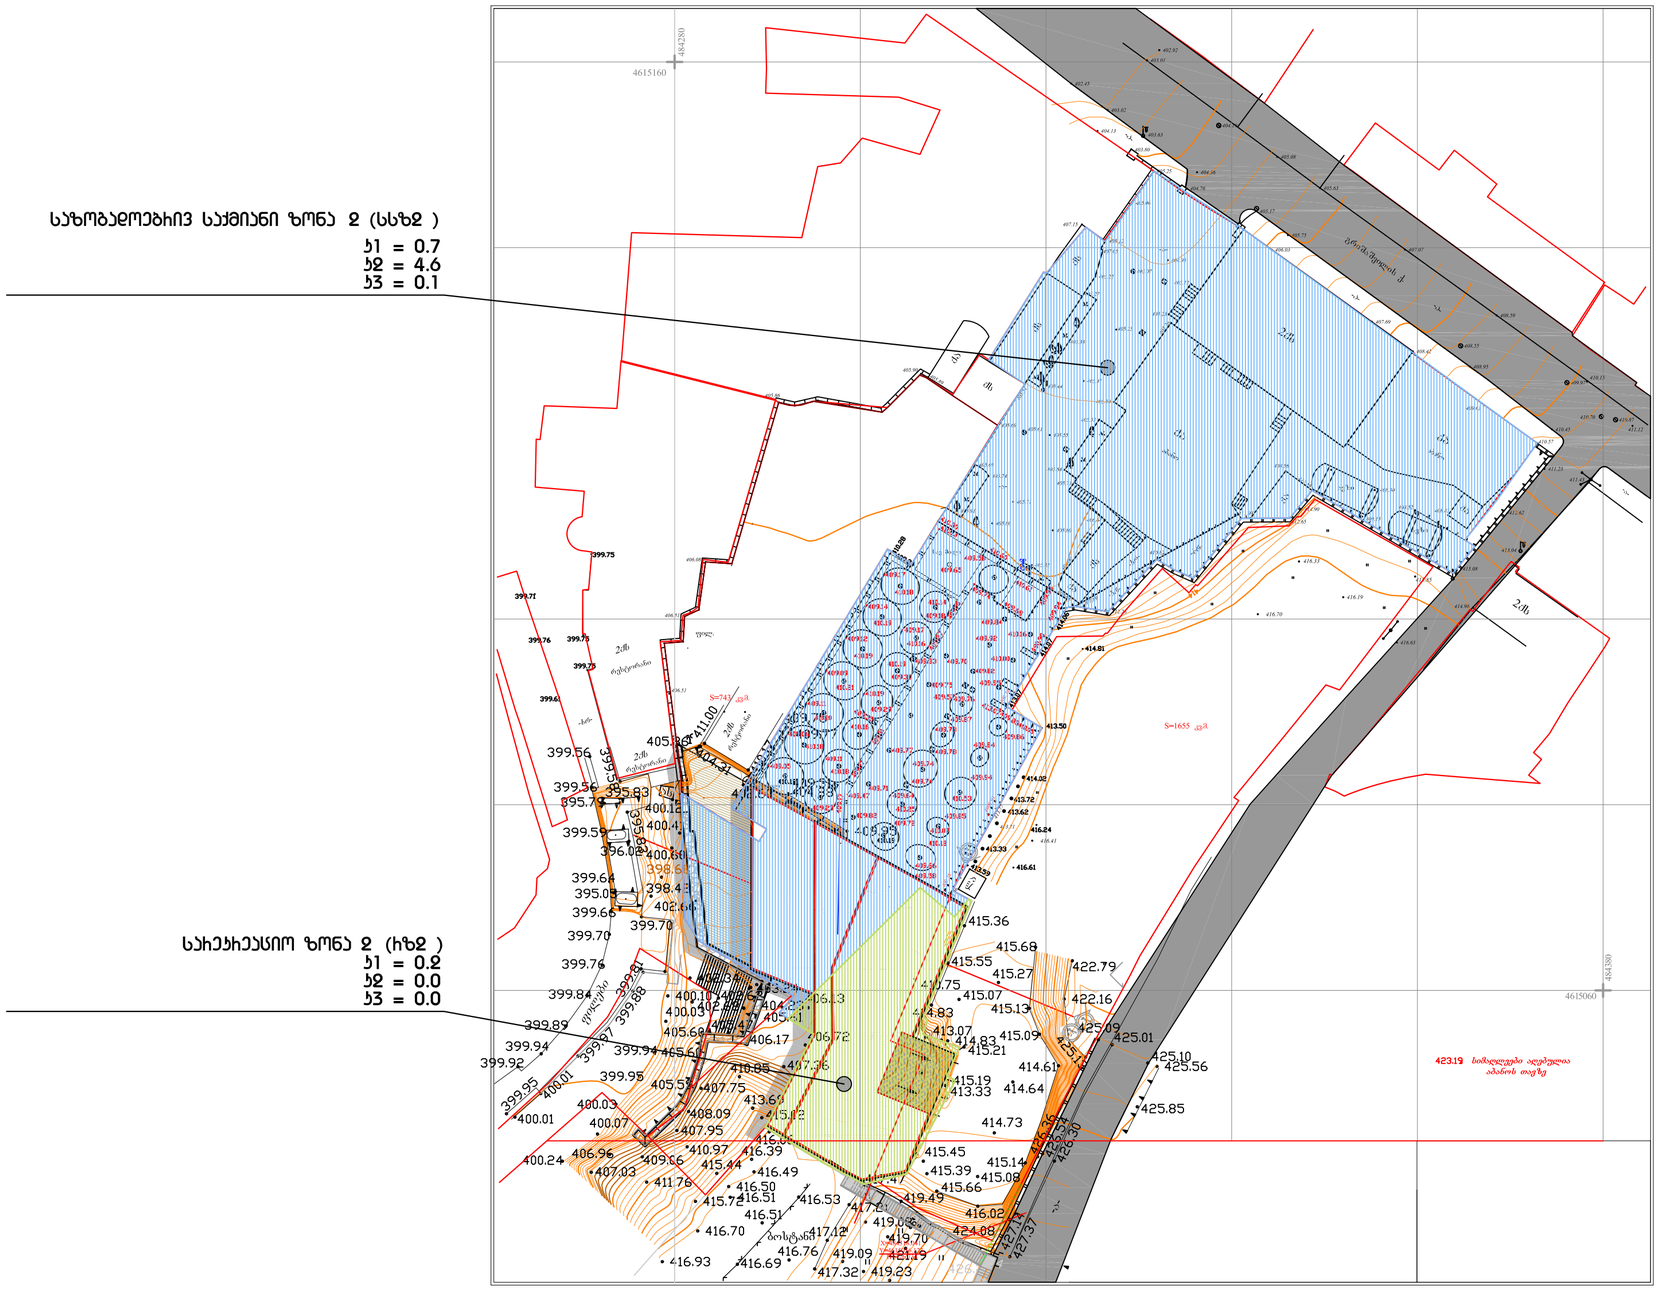


ოჯახური ტიპის სასტუმრო

ქ. თბილისი, ი.გრიშაშვილის ქ.N 11

დამკვეთი	მემსხიჟებელი		გვარი	ხელმოწერა
შ.პ.ს "აბანო #7"	მიხიან საღარეიშვილი	პროექტის ავტორი	მიხიან საღარეიშვილი	
სს 202451364 ქ.თბილისი, გრიშაშვილის ქ # 11 კონ. 18 ბ. 6	პ/ნ 01025011948 ქ.თბილისი, დ.დღლომი მუხ მეტ, კონ. 18 ბ. 6	პროექტის ავტორი	ლაღო შონია	
ტელ: +995 32 214 15 00	ტელ: +995 599 65 22 89	დამშავება	ლაღო შონია / დავით პაპიძე	

WGS 1984-ის კოორდინატთა სისტემის UTM პროექცია

პირობითი ნიშნები	
	ჭიშის ხაზი
+4.05/402.45	პირობითი ნიშნები
	მიწის ნაკვეთის სახღვარი

შენიშვნები

* ნახაზზე დატანილი პირობითი ნიშნები 0,00 შეესაბამება ზღვის დონიდან აბსოლიტურ ნიშნულ 406,50
* ნაკვეთის სახღვარი (თუ იგი არის ნახაზზე) მითითებულია დამკვეთის მიერ

ფორმატი	A2

ზენ ზემმა

მასშტაბი	1:500		
სტადია	ფუნქცია	ფურცელი	თარიღი
ესკიზური პროექტი	02	20	2014