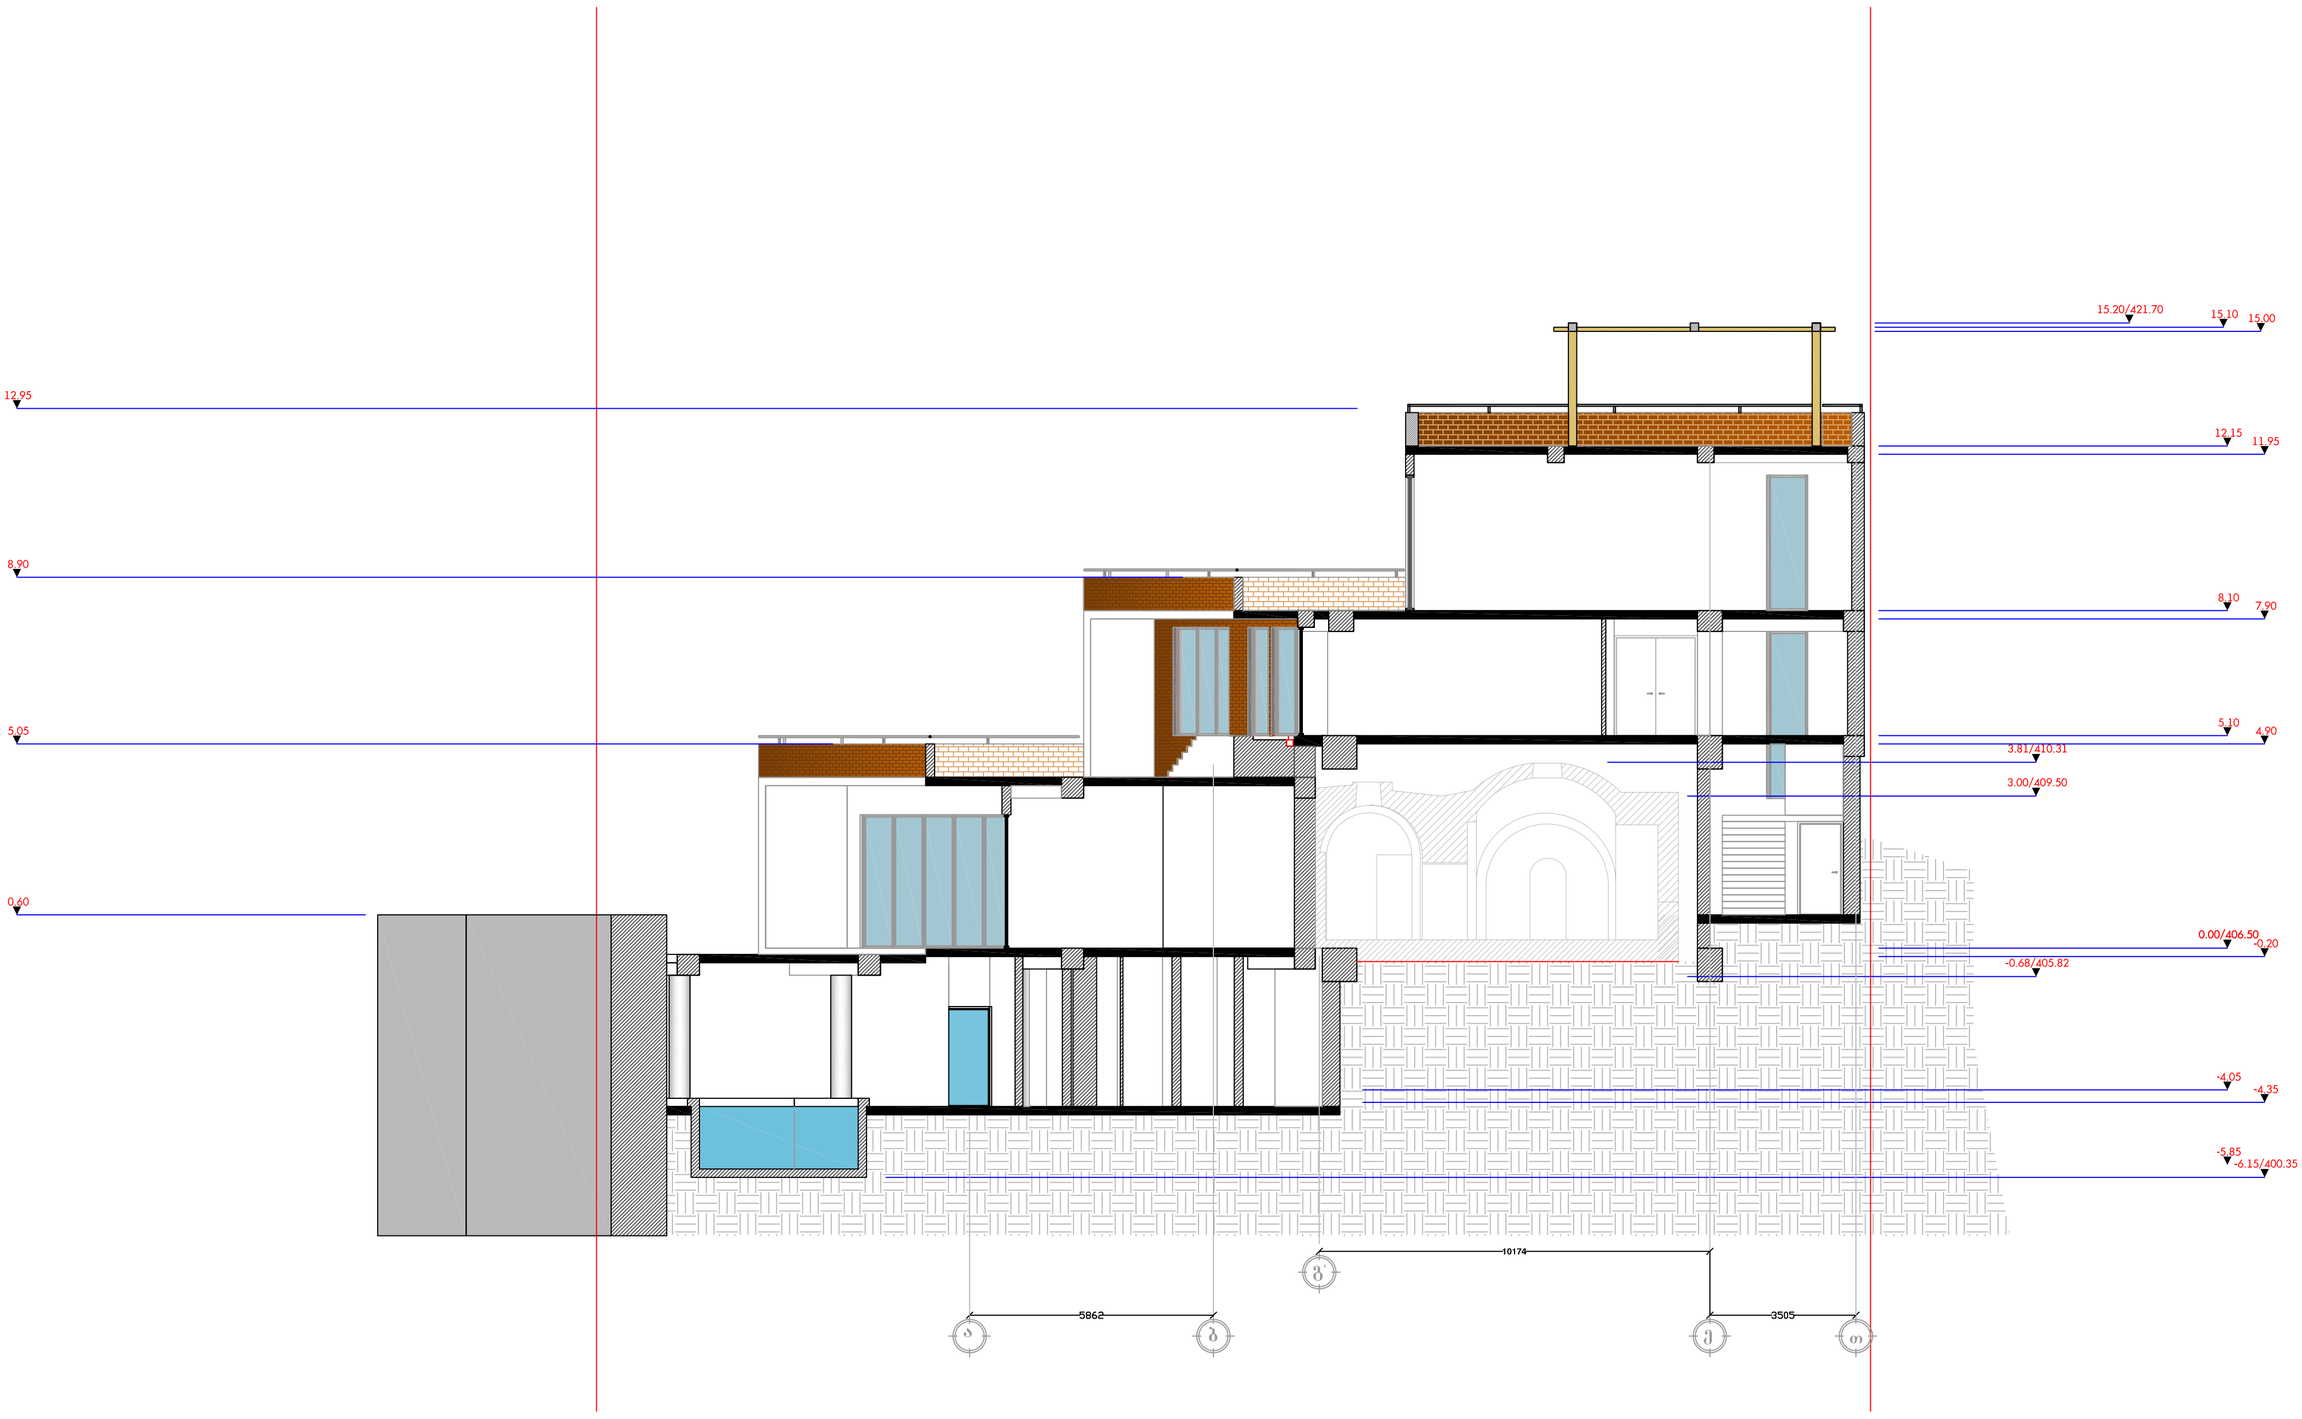


# ოჯახური ტიპის სასტუმრო

ქ. თბილისი, ი.გრიშაშვილის ქ.N 11

| დამკვეთი | შემსრულებელი | | გვარი | ხელმოწერა |
|---|---|---|---|---|
| შ.პ.ს "აბანო #7" | მიხიან საღარეიშვილი | პროექტის ავტორი | მიხიან საღარეიშვილი | |
| ს/კ 202451364 ქ.თბილისი, გრიშაშვილის ქ # 11 | პ/ნ 01025011948 ქ.თბილისი, დ.დღლომი მე-3 მკრ. კორ. 18 ბ. 6 | პროექტის ავტორი | ლაღო მონია | |
| ტელ: +995 32 214 15 00 | ტელ: +995 599 65 22 89 | დამმშავება | ლაღო მონია / დავით პაპიძე | |

**პირობითი ნიშნები**

ქ.ჩიქის ხაზი

პირობითი ნიშნული

მინის ნაკვეთის საზღვარი

**შენიშვნები**

* ნახაზზე დაკანინი პირობითი ნიშნული 0,00 შეესაბამება ზღვის დონიდან აბსოლიტურ ნიშნულ 406,50

* ნახაზზე ყველა ზომა მოცემულია მილიმეტრებში

ფორმატი A2

## ჭრილი 1-1

მასშტაბი 1:100

| სტადია | ფურცელი | ფურცლები | თარიღი |
|---|---|---|---|
| ესკიზური პროექტი | 09 | 20 | 2013 |




# ოჯახური ტიპის სასტუმრო

ქ. თბილისი, ი.გრიშაშვილის ქ.N 11

| დამკვეთი | შემსრულებელი | | გვარი | ხელმოწერა |
|---|---|---|---|---|
| შ.პ.ს "აბანო #7" | მიხიან საღარეიშვილი | პროექტის ავტორი | მიხიან საღარეიშვილი | |
| ს/კ 202451364 ქ.თბილისი, გრიშაშვილის ქ # 11 | პ/ნ 01025011948 ქ.თბილისი, დ.დღლომი მე-3 მკრ. კორ. 18 ბ. 6 | პროექტის ავტორი | ლაღო მონია | |
| ტელ: +995 32 214 15 00 | ტელ: +995 599 65 22 89 | დამმშავება | ლაღო მონია / დავით პაპიძე | |

**პირობითი ნიშნები**

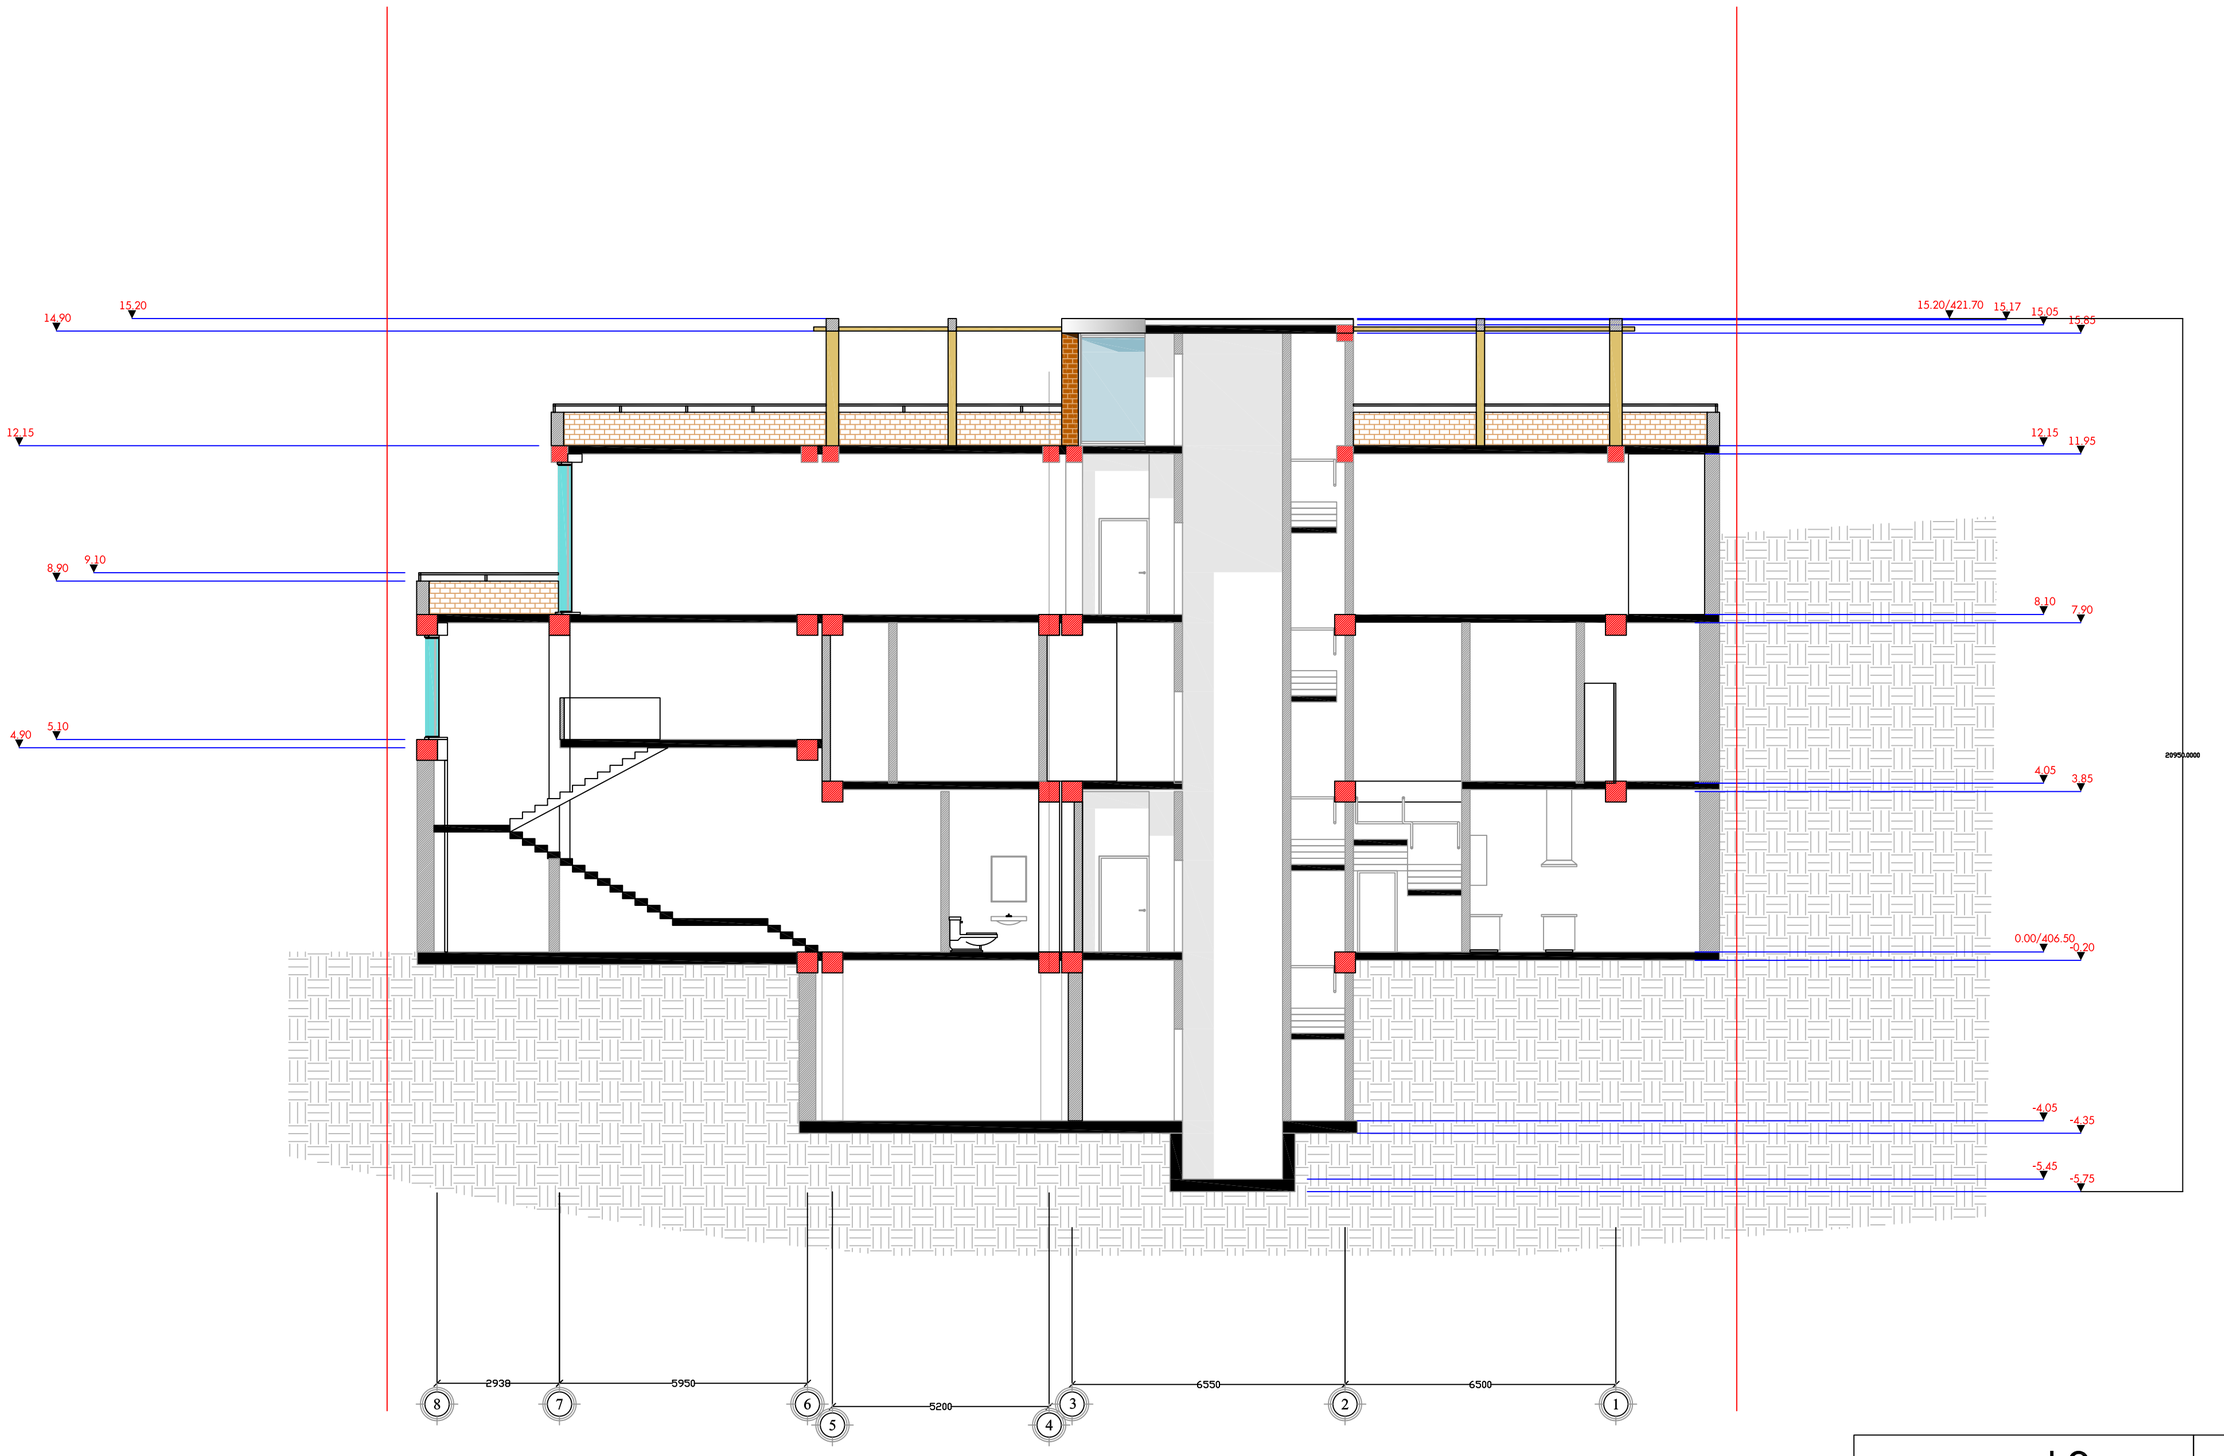ქ.ჩიქის ხაზი

პირობითი ნიშნული

მინის ნაკვეთის საზღვარი

**შენიშვნები**

* ნახაზზე დაკანინი პირობითი ნიშნული 0,00 შეესაბამება ზღვის დონიდან აბსოლიტურ ნიშნულ 406,50

* ნახაზზე ყველა ზომა მოცემულია მილიმეტრებში

ფორმატი A2

## ჭრილი 2-2

მასშტაბი 1:100

| სტადია | ფურცელი | ფურცლები | თარიღი |
|---|---|---|---|
| ესკიზური პროექტი | 10 | 20 | 2013 |