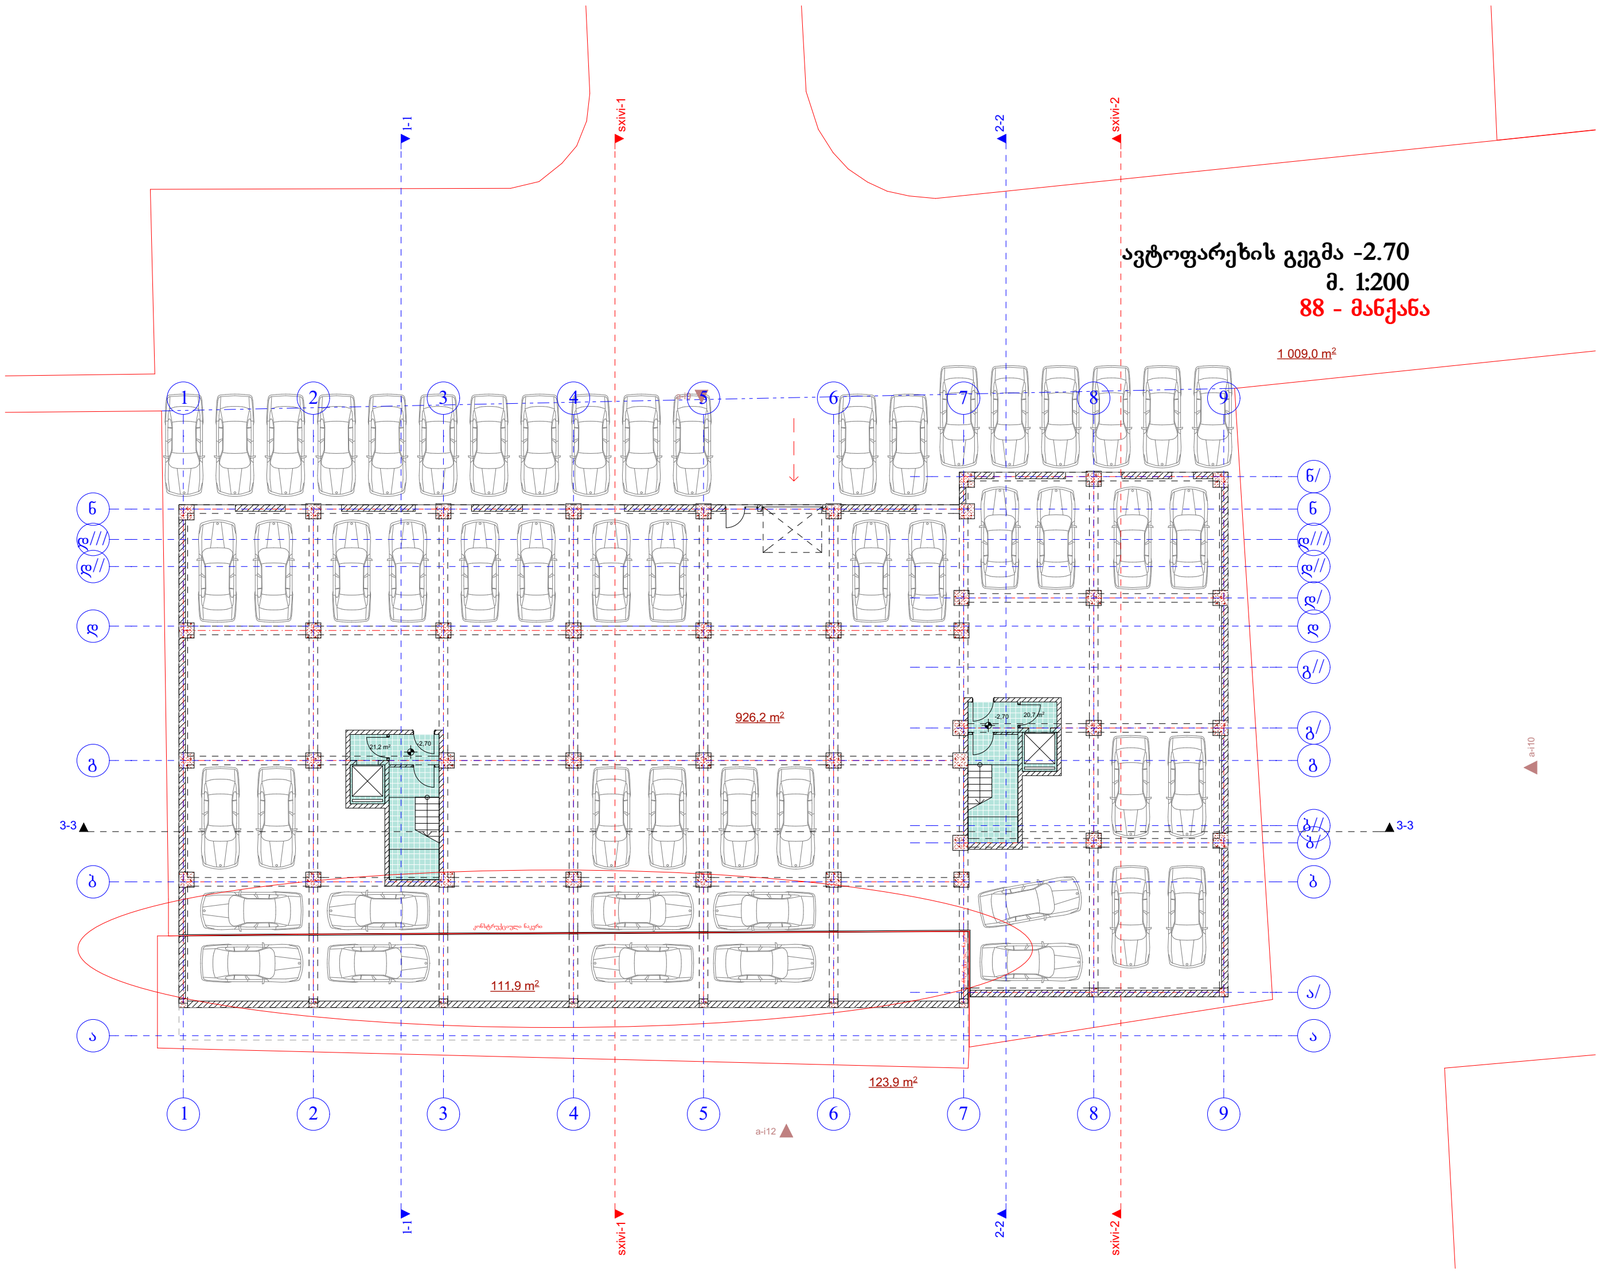

განაშენიანება
1 099.4 m²

AB5

შ. პ. ს. ეი ბი 5, არაგიშვილის ქ. I4, 0179 თბილისი

დირექტორი: დ. ლოსაბერიძე
არქიტექტორი: რ.ტყემალაძე
არქიტექტორი: დ. ლოსაბერიძე
დამკვეთი:

პროექტის სახელწოდება:
მრავალბინიანი საცხოვრებელი სახლი
ქ.თბილისი, ალ. ყაზბეგის გამზირი №34

არქიტექტურული ნაწილი

ნახაზი:
A ბლოკი.I სართულის გეგმა

ფურცელი: A.01 (27)

მასშტაბი: I:200, I:500 ფორმატი: A2

20.11.2014

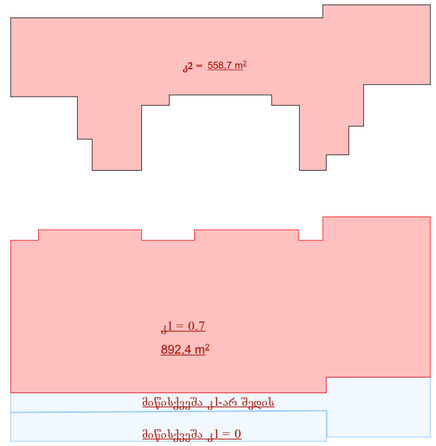

I - სართულის გეგმა +0.00
მ. 1:200

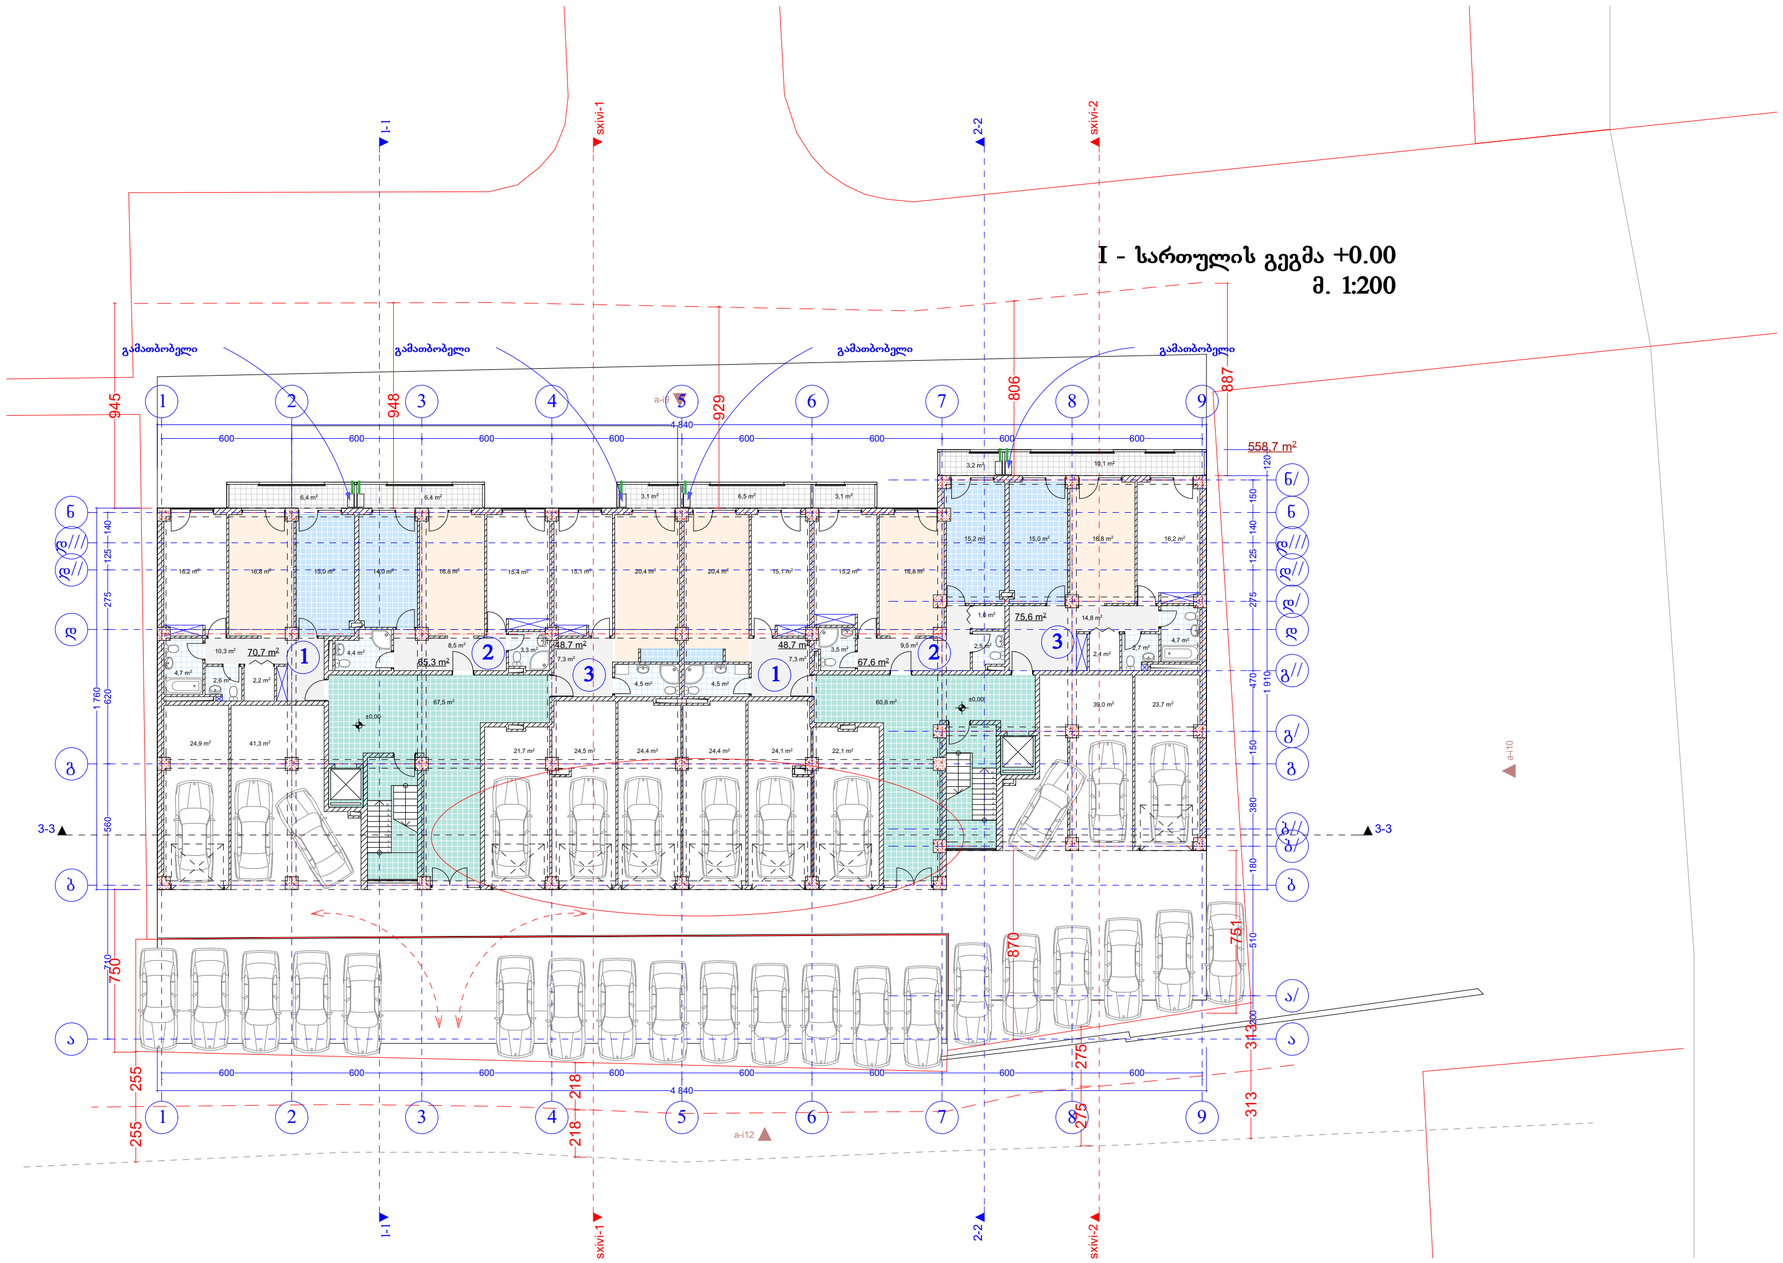

AB5

შ. პ. ს. ეი ბი 5, არაგიშვილის ქ. I4, 0179 თბილისი

დირექტორი: დ. ლოსაბერიძე

არქიტექტორი: რ.ტყემალაძე

არქიტექტორი: დ. ლოსაბერიძე

დამკვეთი:

პროექტის სახელწოდება:

მრავალბინიანი საცხოვრებელი სახლი

ქ.თბილისი, ალ. ყაზბეგის გამზირი №34

არქიტექტურული ნაწილი

ნახაზი:

A ბლოკი.II სართულის გეგმა

ფურცელი: A.02 (27)

მასშტაბი: I:200, I:500 ფორმატი: A2

22.11.2014

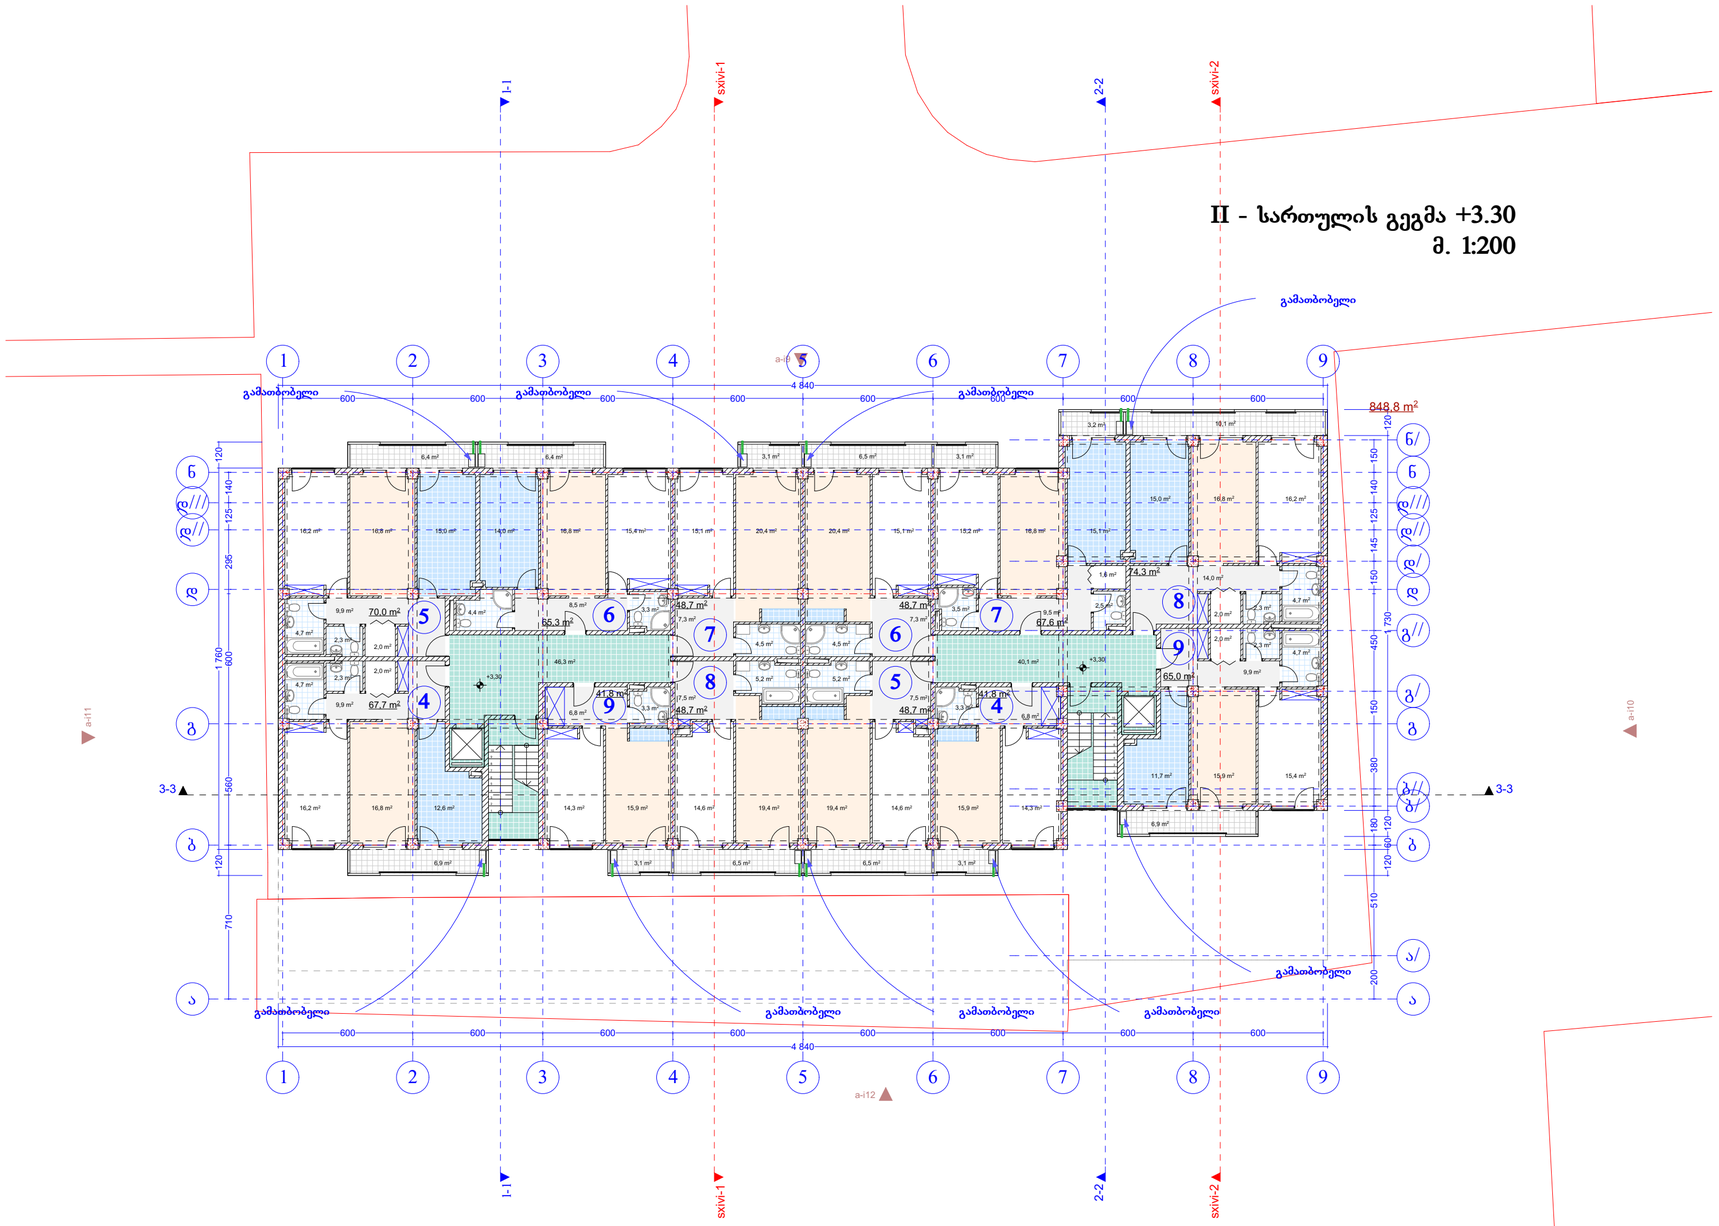

II - სართულის გეგმა +3.30
მ. 1:200

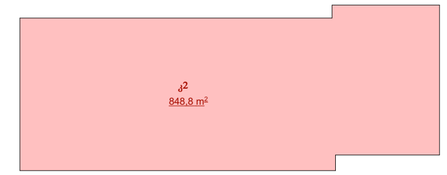

AB5

შ. პ. ს. ეი ბი 5, არაყიშვილის ქ. 14, 0179 თბილისი

დირექტორი: დ. ლოსაბერიძე
არქიტექტორი: რ.ტყემალაძე
არქიტექტორი: დ. ლოსაბერიძე

დამკვეთი:

პროექტის სახელწოდება:
მრავალბინიანი საცხოვრებელი სახლი
ქ.თბილისი, ალ. ყაზბეგის გამზირი №34

არქიტექტურული ნაწილი

ნახაზი:
A ბლოკი.III სართულის გეგმა

ფურცელი: A.03 (27)

მასშტაბი: 1:200, 1:500 ფორმატი: A2

20.11.2014

III - სართულის გეგმა +6.60
მ. 1:200

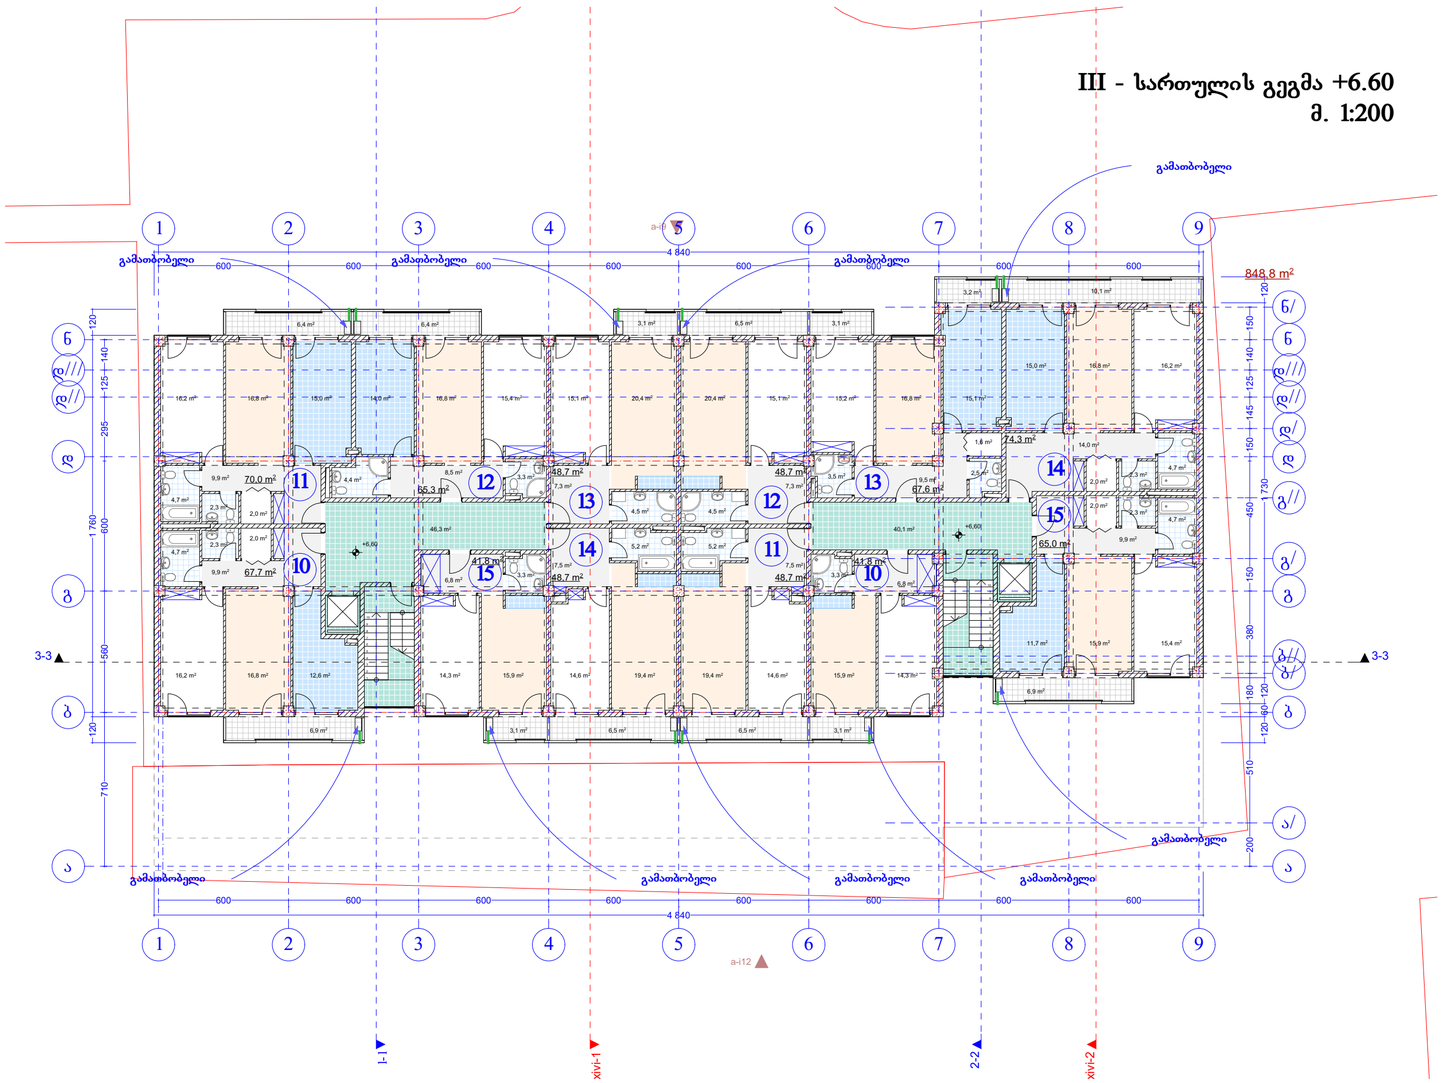

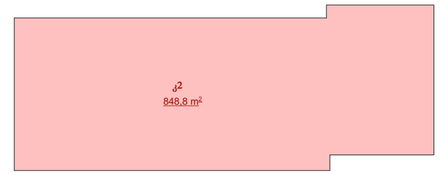

AB5

შ. პ. ს. ეი ბი 5, არაყიშვილის ქ. 14, 0179 თბილისი

დირექტორი: დ. ლოსაბერიძე
არქიტექტორი: რ.ტყემალაძე
არქიტექტორი: დ. ლოსაბერიძე
დამკვეთი:

პროექტის სახელწოდება:
მრავალბინიანი საცხოვრებელი სახლი
ქ.თბილისი, ალ. ყაზბეგის გამზირი №34

არქიტექტურული ნაწილი

ნახაზი:
A ბლოკი. IV სართულის გეგმა

ფურცელი: A.04 (27)

მასშტაბი: 1:200, 1:500 ფორმატი: A2

20.11.2014

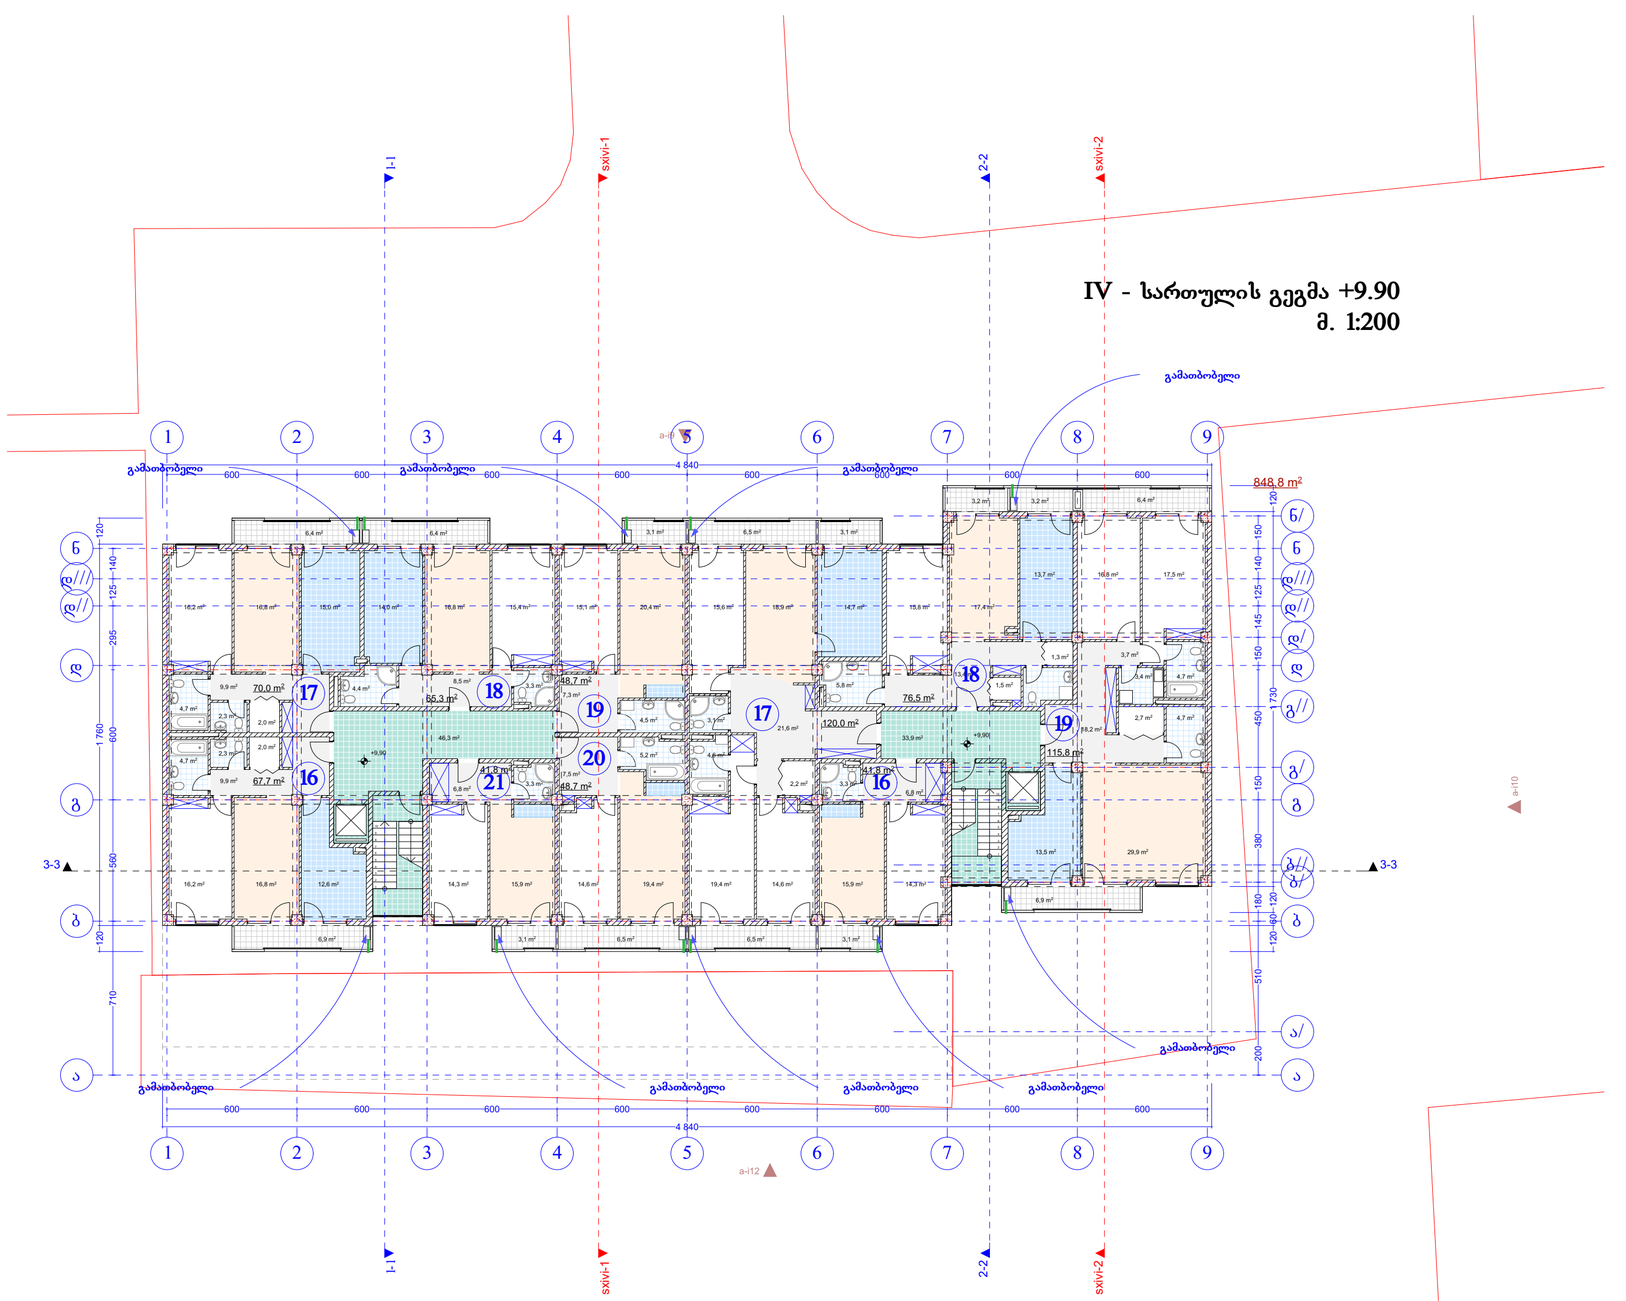

IV - სართულის გეგმა +9.90
მ. 1:200

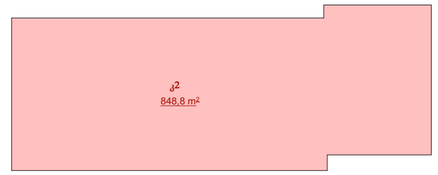

AB5

შ. პ. ს. ეი ბი 5, არაყიშვილის ქ. 14, 0179 თბილისი

დირექტორი: დ. ლოსაბერიძე
არქიტექტორი: რ.ტყემალაძე
არქიტექტორი: დ. ლოსაბერიძე
დამკვეთი:

პროექტის სახელწოდება:
მრავალბინიანი საცხოვრებელი სახლი
ქ.თბილისი, აღ. ყაზბეგის გამზირი №34

არქიტექტურული ნაწილი

ნახაზი:
A ბლოკი.V სართულის გეგმა

ფურცელი: A.05 (27)

მასშტაბი: 1:200, 1:500 ფორმატი: A2

20.11.2014

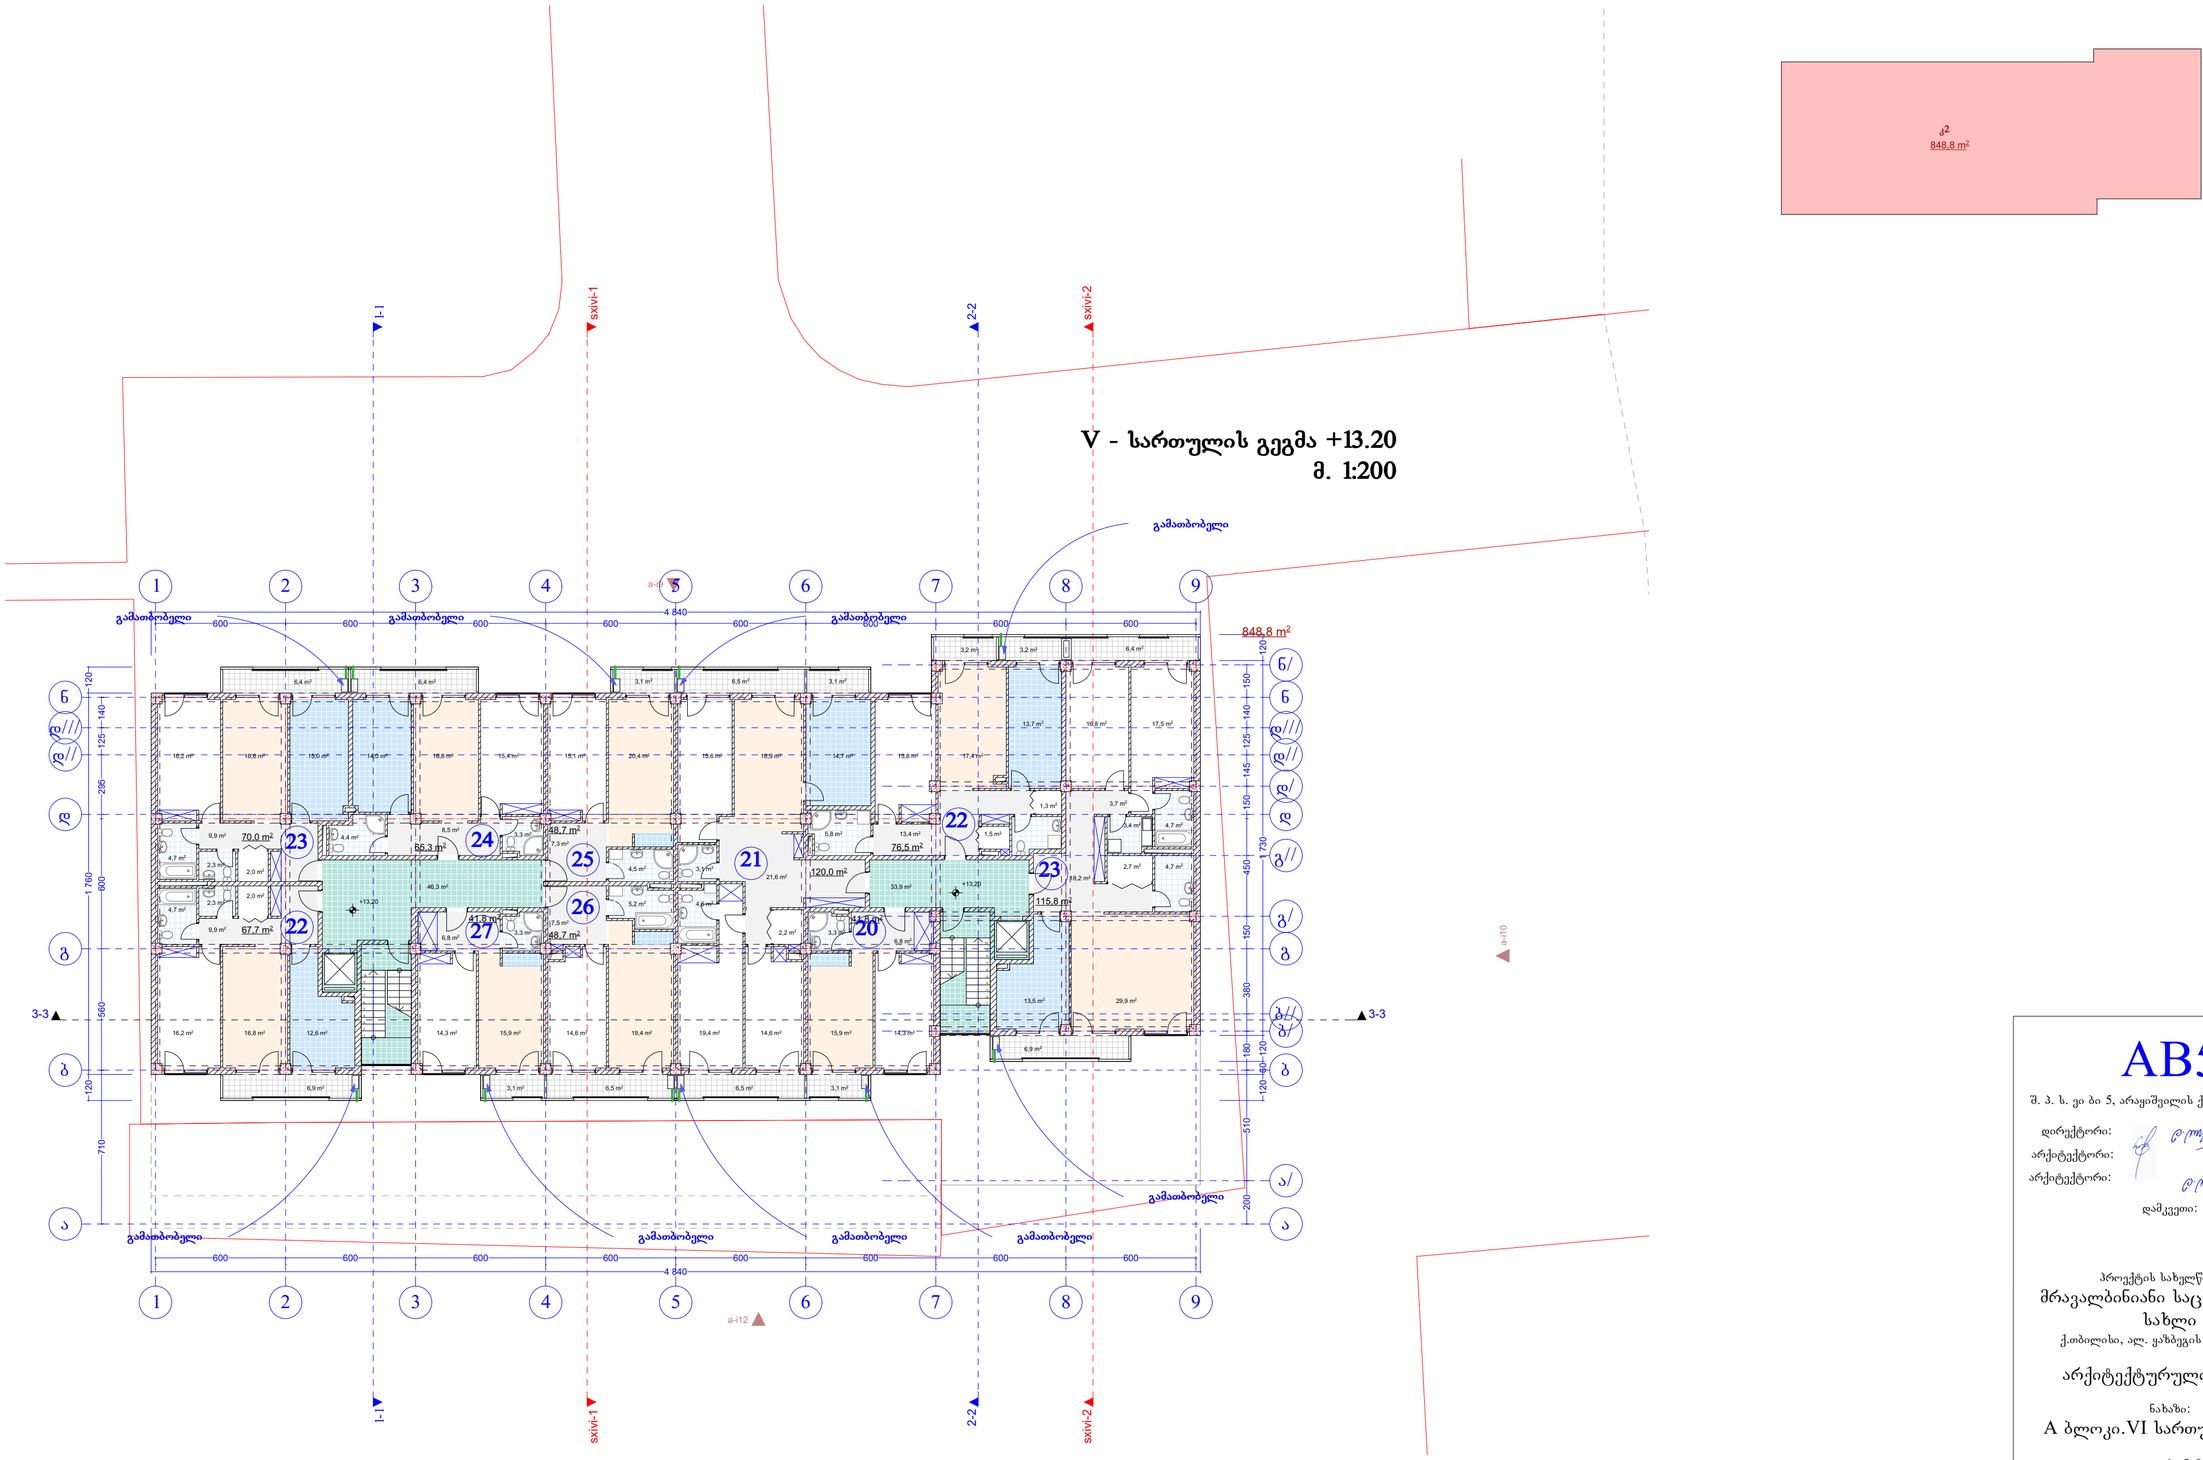

V - სართულის გეგმა +13.20
მ. 1:200

AB5

შ. პ. ს. ეი ბი 5, არაგვისპირის ქ. 14, 0179 თბილისი

დირექტორი: დ. ლოსაბერიძე
არქიტექტორი: რ.ტყემალაძე
არქიტექტორი: დ. ლოსაბერიძე
დამკვეთი:

პროექტის სახელწოდება:
მრავალბინიანი საცხოვრებელი სახლი
ქ.თბილისი, აღ. ჟაზბეგის გამზირი №34

არქიტექტურული ნაწილი

ნახაზი:
A ბლოკი.VI სართულის გეგმა

ფურცელი: A.06 (27)

მასშტაბი: 1:200, 1:500 ფორმატი: A2

20.11.2014

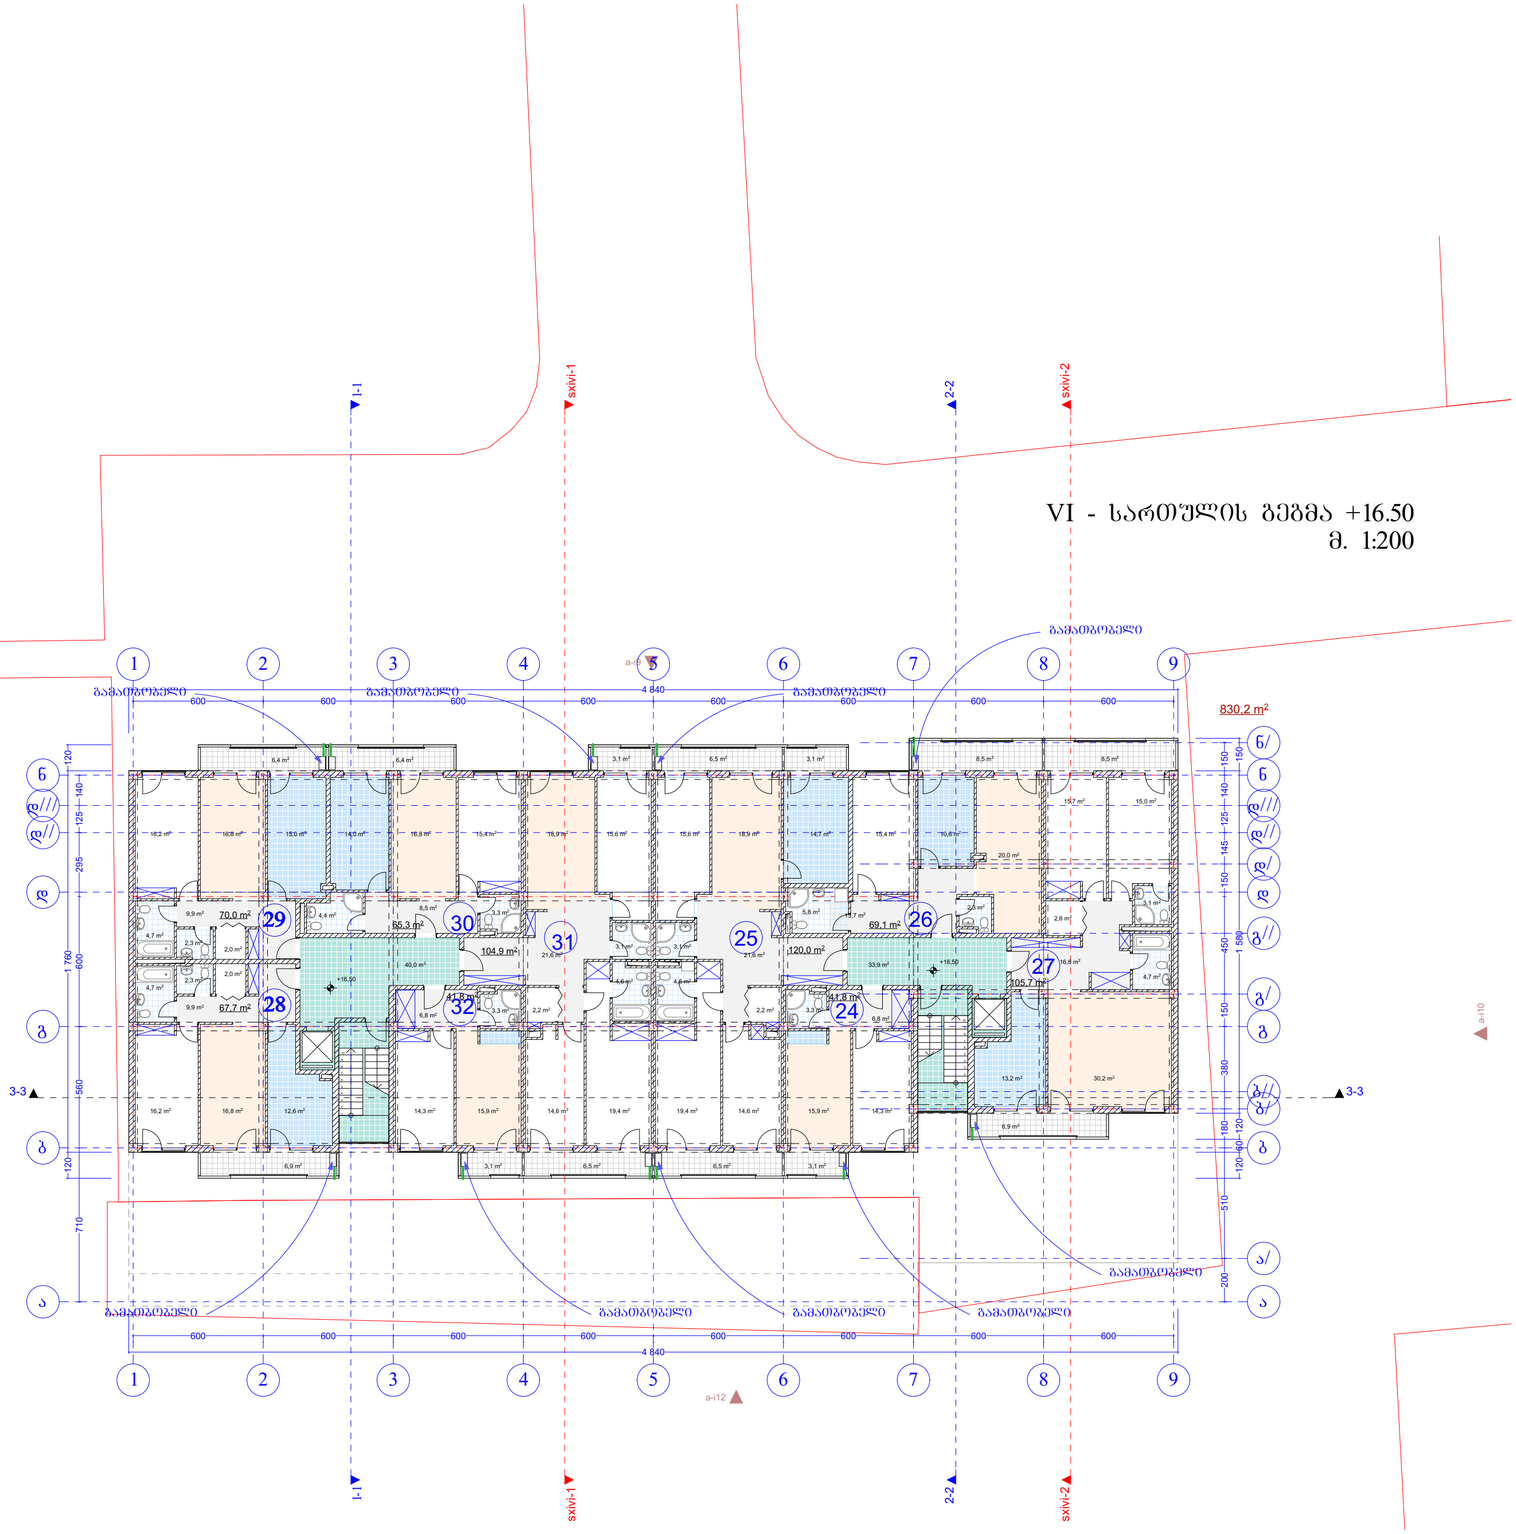

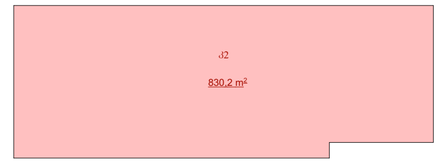

AB5

შ. პ. ს. ეი ბი 5, არაყიშვილის ქ. 14, 0179 თბილისი

დირექტორი: დ. ლოსაბერიძე

არქიტექტორი: რ.ტყემალაძე

არქიტექტორი: დ. ლოსაბერიძე

დამკვეთი:

პროექტის სახელწოდება:

მრავალბინიანი საცხოვრებელი სახლი

ქ.თბილისი, ალ. ყაზბეგის გამზირი №34

არქიტექტურული ნაწილი

ნახაზი:

A ბლოკი.VII სართულის გეგმა

ფურცელი: A.07 (27)

მასშტაბი: 1:200, 1:500 ფორმატი: A2

20.11.2014

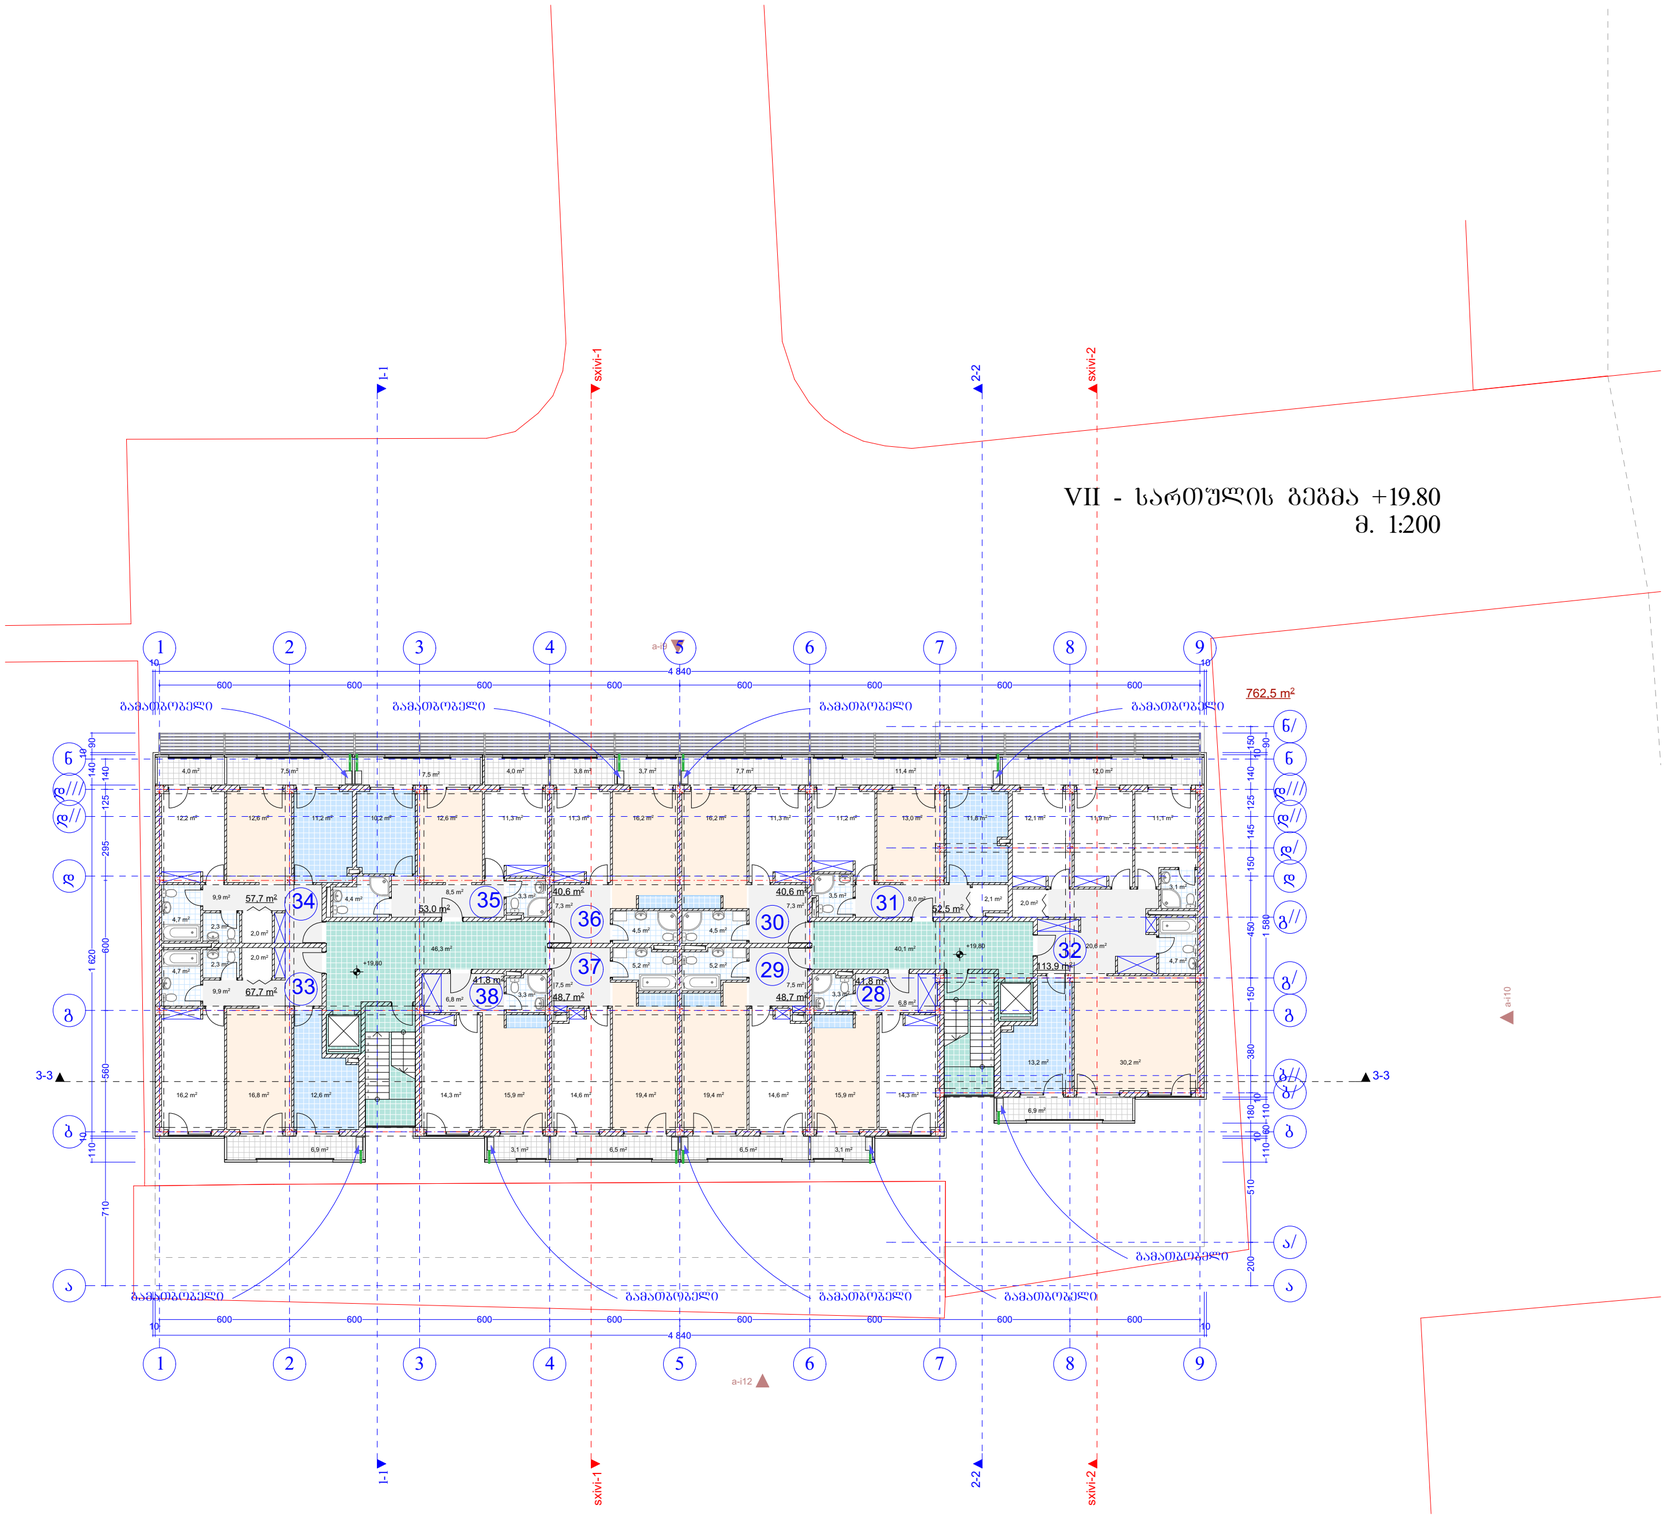

VII - სართულის გეგმა +19.80
მ. 1:200

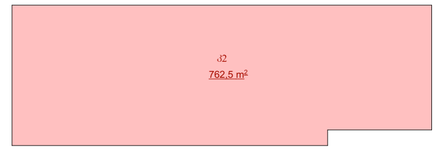

AB5

შ. ა. ს. ეი ბი 5, არაგაშვილის ქ. 14, 0179 თბილისი

დირექტორი: დ. ლოსაბერიძე
არქიტექტორი: რ.ტყემალაძე
არქიტექტორი: დ. ლოსაბერიძე

დამკვეთი:

პროექტის სახელწოდება:
მრავალბინიანი საცხოვრებელი სახლი
ქ.თბილისი, ალ. ყაზბეგის გამზირი №34

არქიტექტურული ნაწილი

ნახაზი:
A ბლოკი.VIII სართულის გეგმა

ფურცელი: A.08 (27)

მასშტაბი: 1:200, 1:500 ფორმატი: A2

20.11.2014

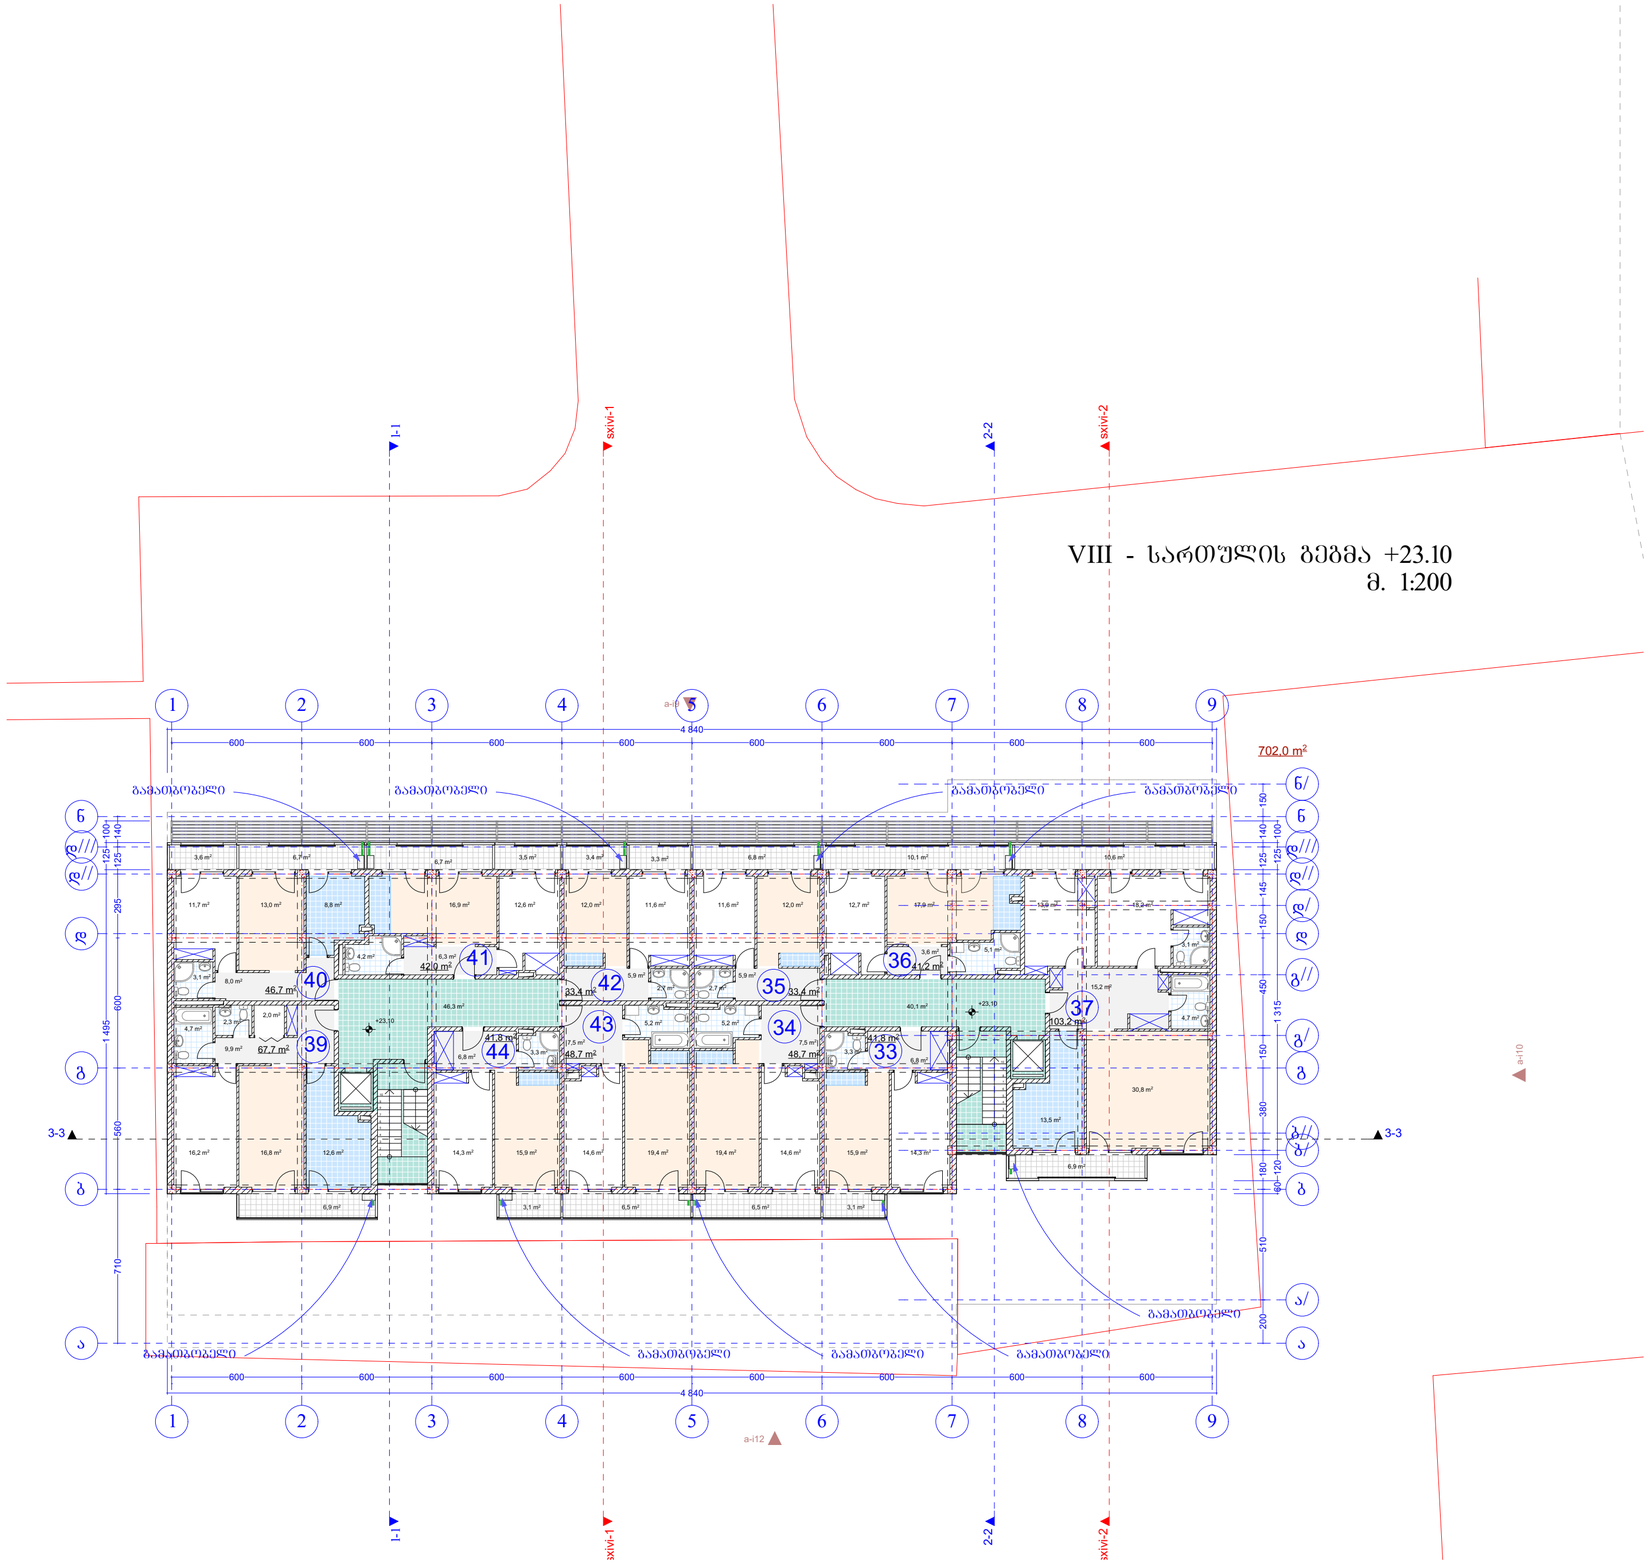

VIII - სართულის გეგმა +23.10
მ. 1:200

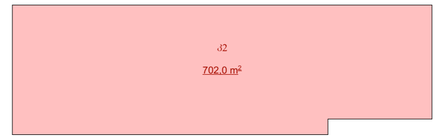

AB5

შ. პ. ს. ეი ბი 5, არაგვისპირელის ქ. 14, 0179 თბილისი

დირექტორი: დ. ლოსაბერიძე
არქიტექტორი: რ.ტყემალაძე
არქიტექტორი: დ. ლოსაბერიძე
დამკვეთი:

პროექტის სახელწოდება:
მრავალბინიანი საცხოვრებელი სახლი
ქ.თბილისი, ალ. ყაზბეგის გამზირი №34

არქიტექტურული ნაწილი

ნახაზი:
A ბლოკი. არასრულყოფილი სართულის გეგმა

ფურცელი: A.09 (27)

მასშტაბი: 1:200, 1:500 ფორმატი: A2

20.11.2014

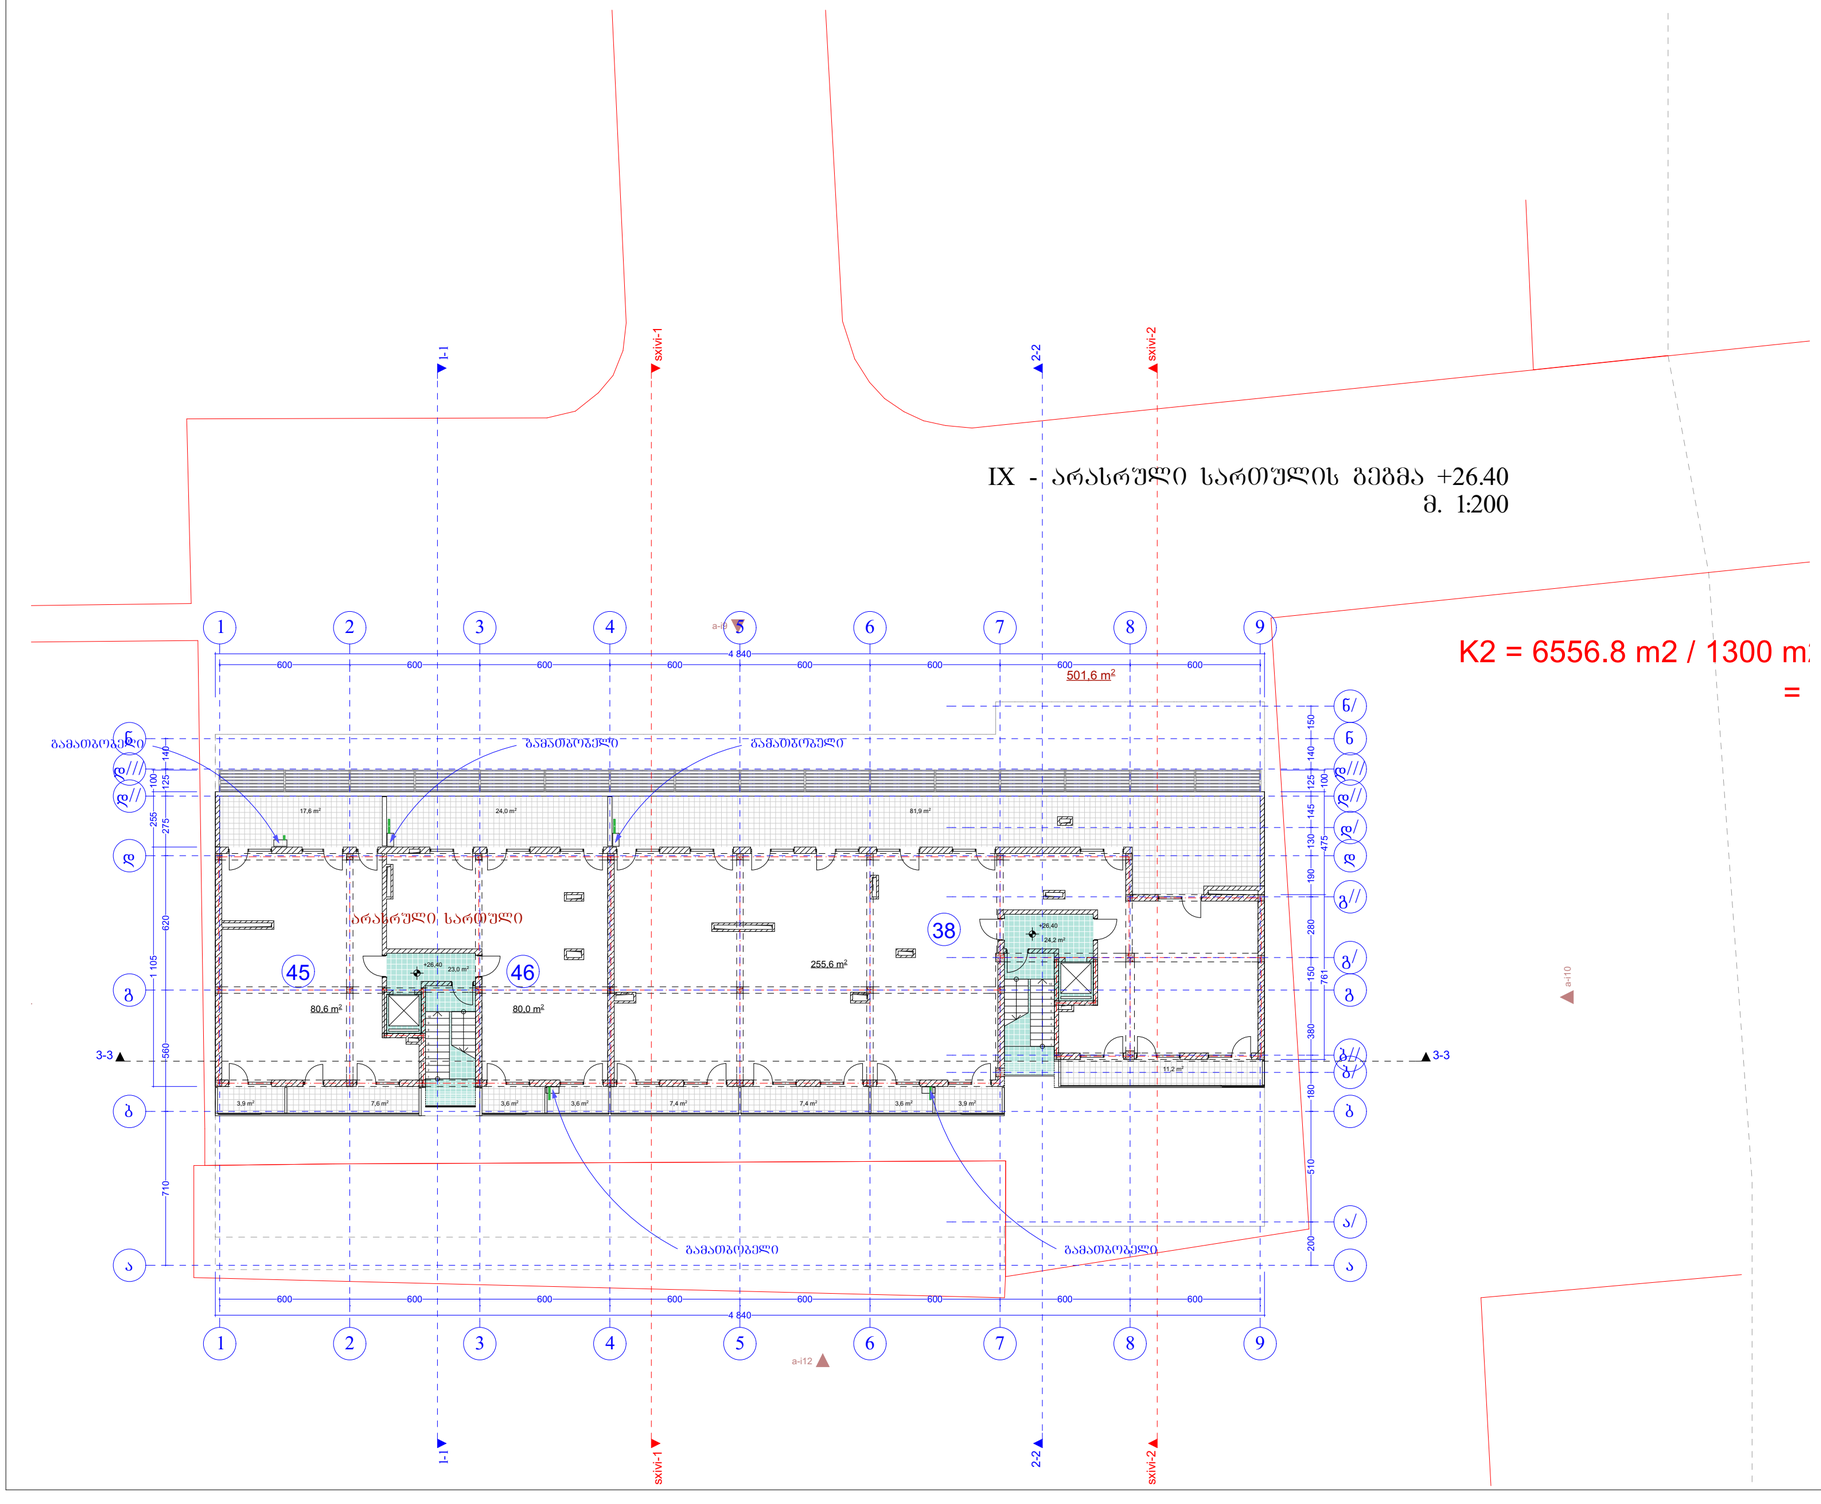

IX - არასრული სართულის გეგმა +26.40
მ. 1:200

K2 = 6556.8 m2 / 1300 m
=

AB5

შ. ა. ხ. ეი ბი 5, არაგიშვილის ქ. 14, 0179 თბილისი

დირექტორი: დ. ლოსაბერიძე
არქიტექტორი: რ.ტყემალაძე
არქიტექტორი: დ. ლოსაბერიძე
დამკვეთი:

პროექტის სახელწოდება:
მრავალბინიანი საცხოვრებელი სახლი
ქ.თბილისი, ალ. ყაზბეგის გამზირი №34

არქიტექტურული ნაწილი

ნახაზი:
გადახურვის გეგმა

ფურცელი: A.10 (27)

მასშტაბი: 1:200 ფორმატი: A2

20.11.2014

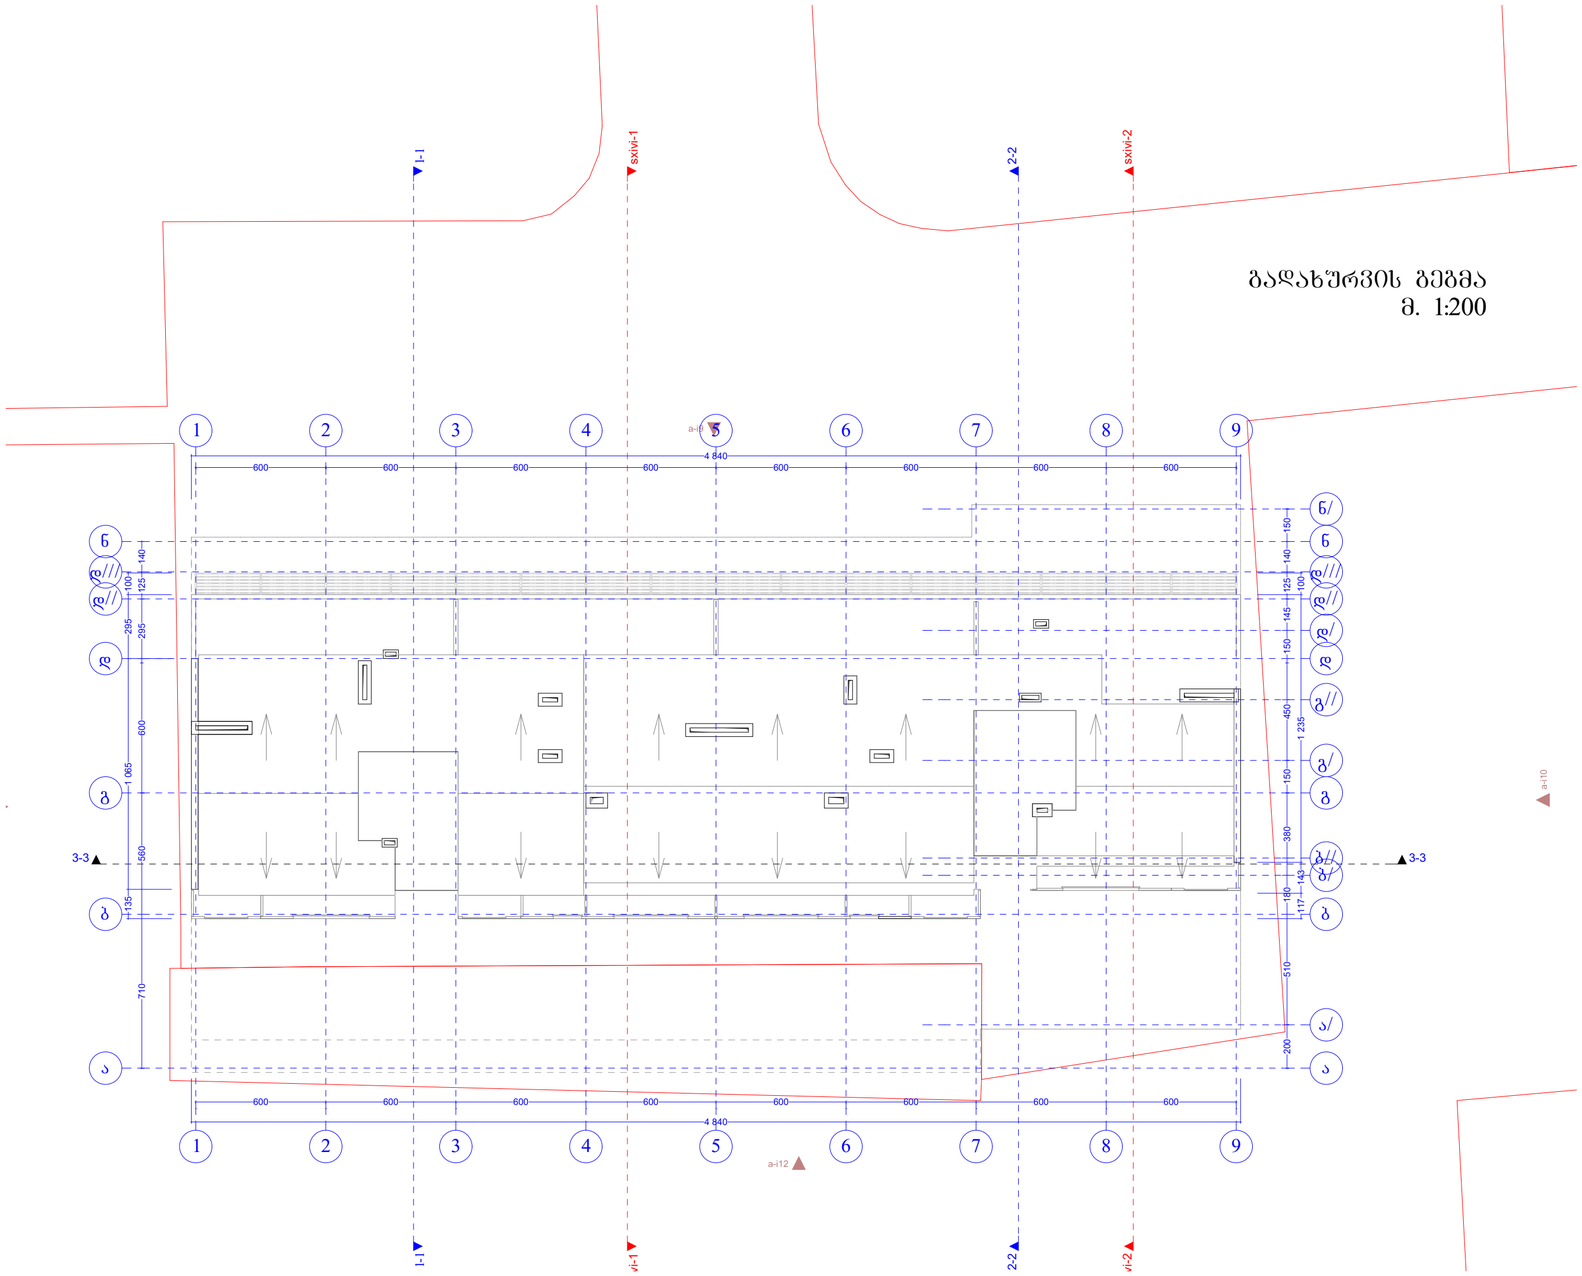

გადახურვის გეგმა
მ. 1:200

AB5

შ. პ. ს. ეი ბი 5, არაყიშვილის ქ. 14, 0179 თბილისი

დირექტორი: დ. ლოსაბერიძე

არქიტექტორი: რ.ტყემალაძე

არქიტექტორი: დ. ლოსაბერიძე

დამკვეთი:

პროექტის სახელწოდება:

მრავალბინიანი საცხოვრებელი სახლი

ქ.თბილისი, ალ. ყაზბეგის გამზირი №34

არქიტექტურული ნაწილი

ნახაზი:

გადახურვის გეგმა

ფურცელი: A.11 (27)

მასშტაბი: 1:200 ფორმატი: A2

20.11.2014