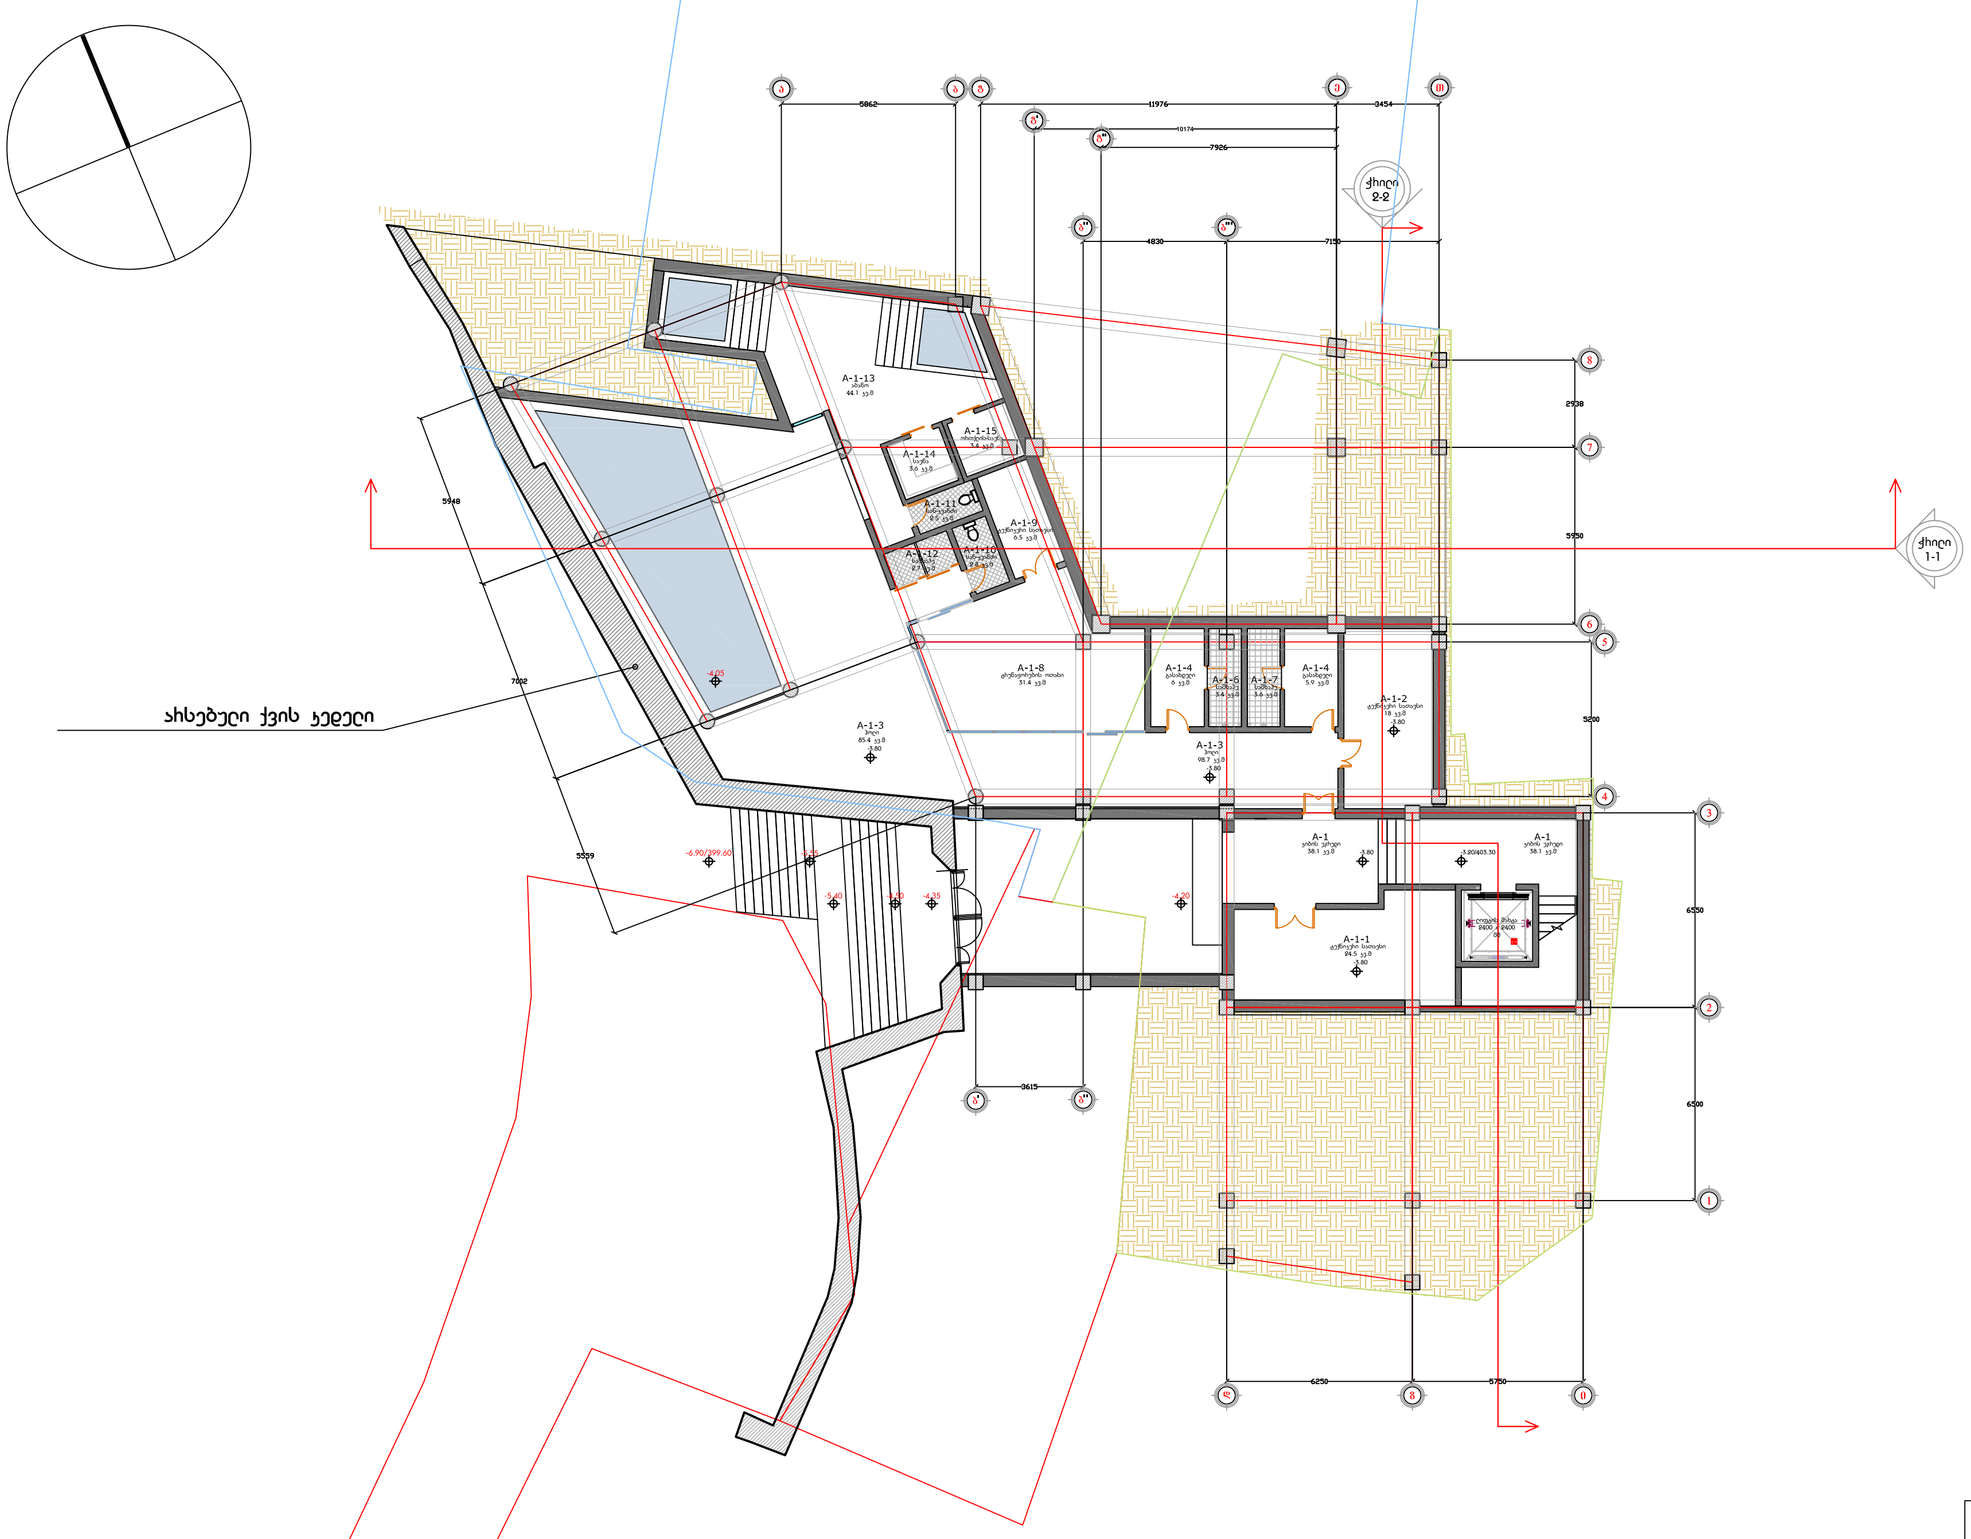
ქუჩიდან შესასვლელი
ქუჩიდან გასასვლელი

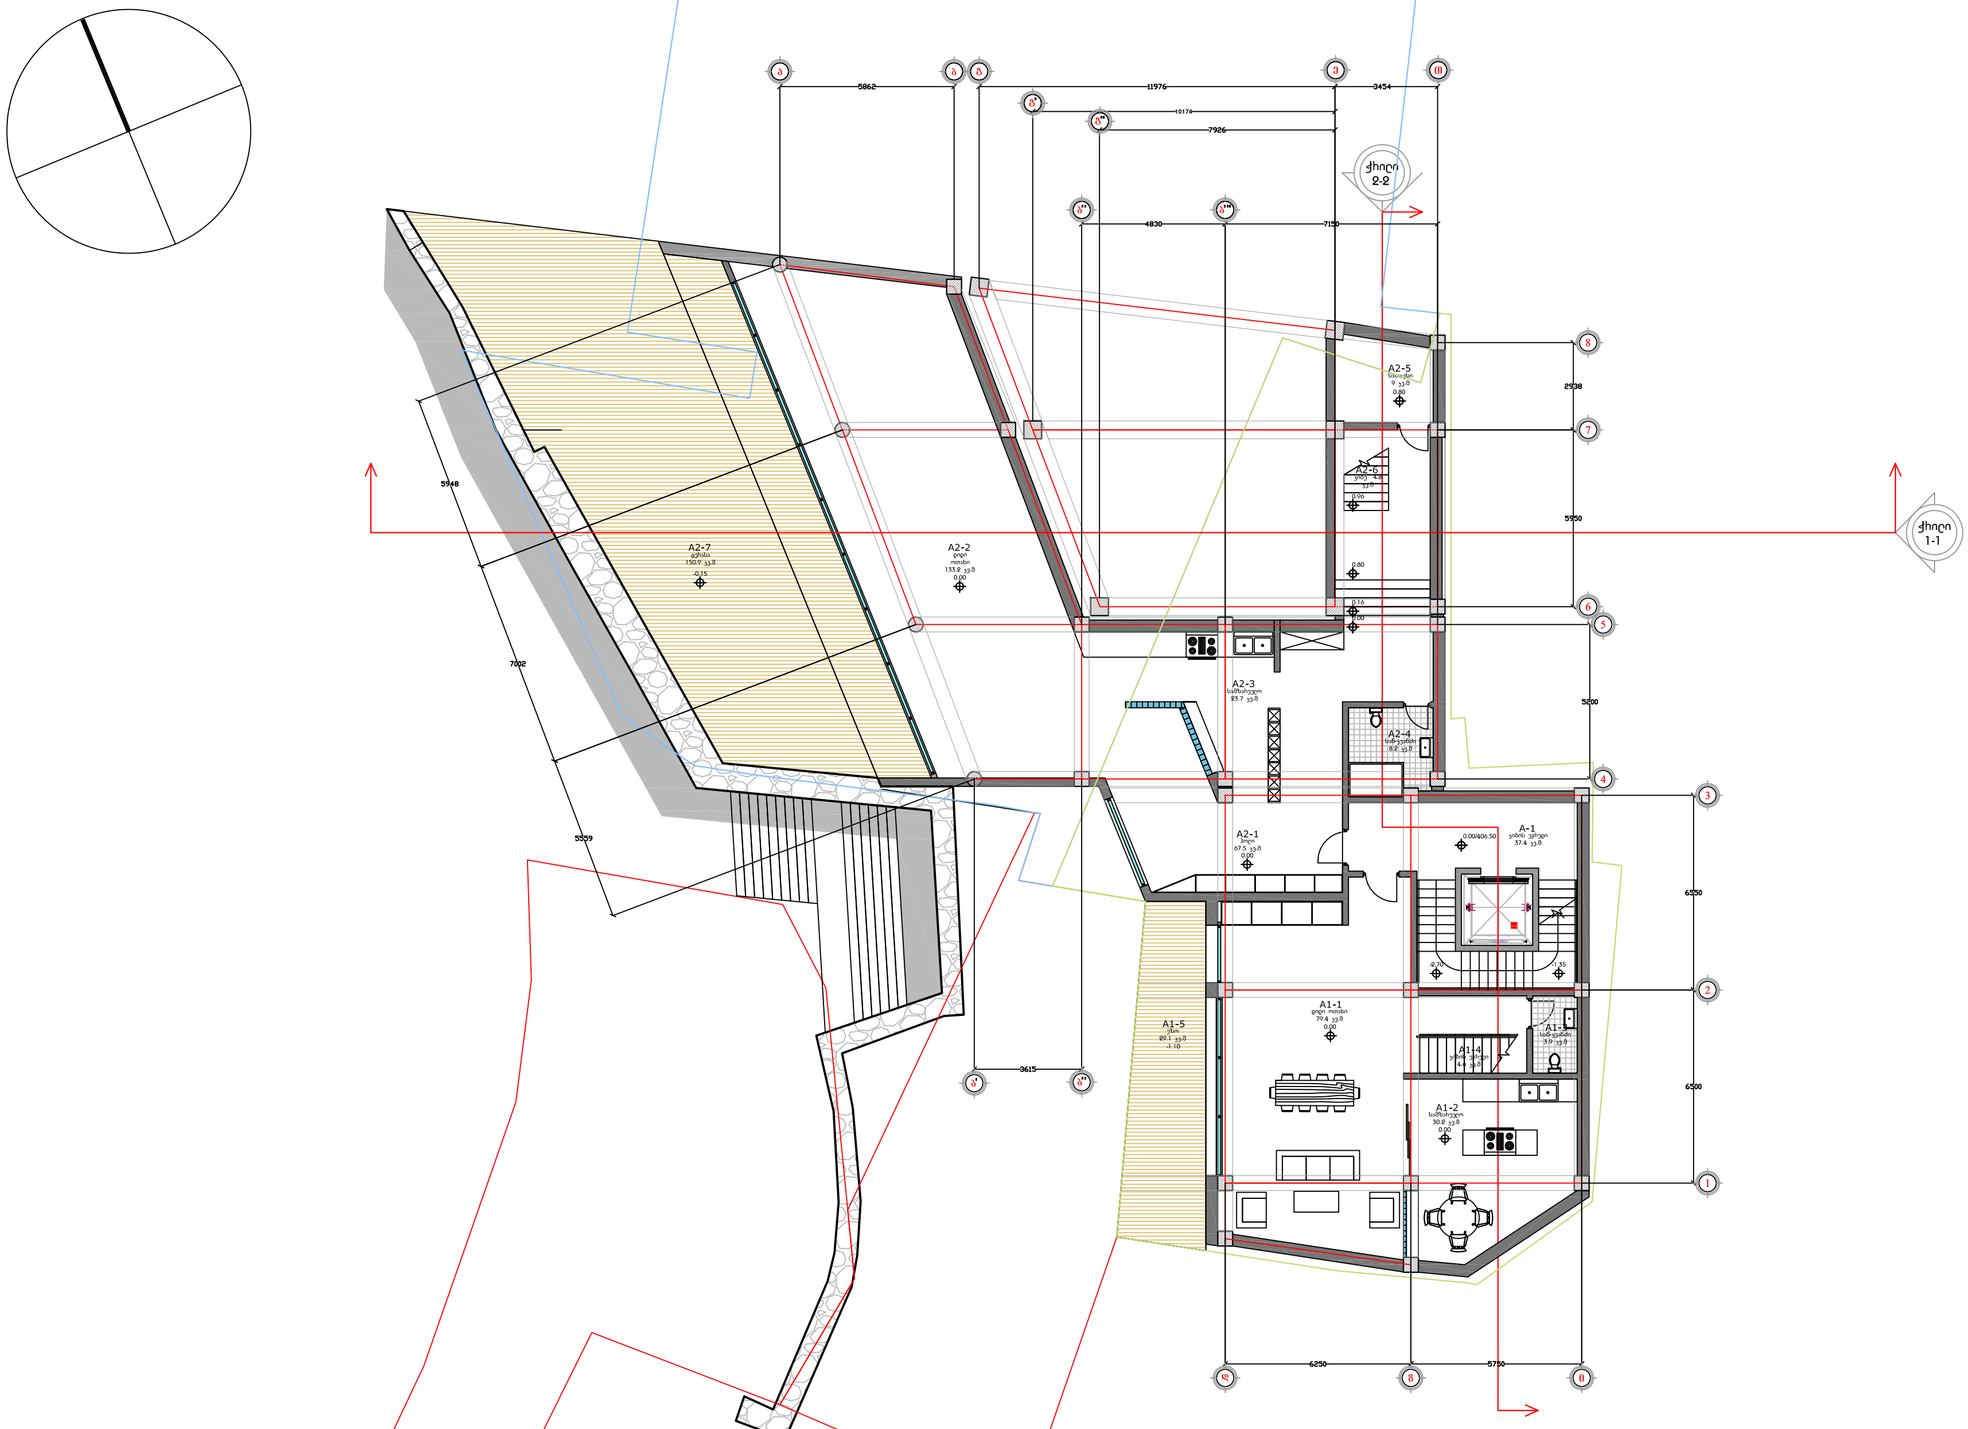

ექსპლიკაცია:	
A-1	კიბის უჯრედი 37.4 კვ.მ
A-1-1	დიდი ოთახი 79.4 კვ.მ
A-1-2	სამზარეულო 30.2 კვ.მ
A-1-3	სან-კვანძი 3.9 კვ.მ
A-1-4	კიბის უჯრედი 4.6 კვ.მ
A-1-5	ეზო 29.1 კვ.მ
	სულ: 118.1 კვ.მ
A-2-1	ჰოლი 67.5 კვ.მ
A-2-2	დიდი ოთახი 133.2 კვ.მ
A-2-3	სამზარეულო 23.7 კვ.მ
A-2-4	სან-კვანძი 8.2 კვ.მ
A-2-5	სათავსი 9 კვ.მ
A-2-6	კიბე 4.8 კვ.მ
A-2-7	ტერასა 150.9 კვ.მ
	სულ: 246.4 კვ.მ
	საერთო ფართი: 364.5 კვ.მ +180

ოჯახური ტიპის სასტუმრო

ქ. თბილისი, ი.გრიშაშვილის ქ.N 11

დამკვეთი	შემსრულებელი		გვარი	ხელმოწერა
შ.პ.ს "აბანო #7"	მიხიან საღარეიშვილი	პროექტის ავტორი	მიხიან საღარეიშვილი	
ს/ნ 202451364 ქ.თბილისი, გრიშაშვილის ქ # 11 ტელ: +995 32 214 15 00	პ/ნ 01025011948 ქ.თბილისი, დ.დიღომი მე-3 მკრ, კორ. 18 ბ. 6 ტელ: +995 599 65 22 89	პროექტის ავტორი	ლადო შონია	
		დამშვენება	ლადო შონია / დავით პაპიძე	

პირობითი ნიშნები	
	ჭიშკრის ხაზი
-4.05/402.45	პირობითი ნიშნები
	მიწის ნაკვეთის საზღვარი

შენიშვნები
* ნახაზზე დატანილი პირობითი ნიშნები 0,00 შეესაბამება ზღვის დონიდან აბსოლიტის ნიშნულ 406,50

ფოთმატი	A1
0.00 მ ნიშნულზე სართულის გეგმა	
მასშტაბი	1:100

სტადია	ფურცელი	ფურცლები	თარიღი
ესკიზური პროექტი	04	20	2013

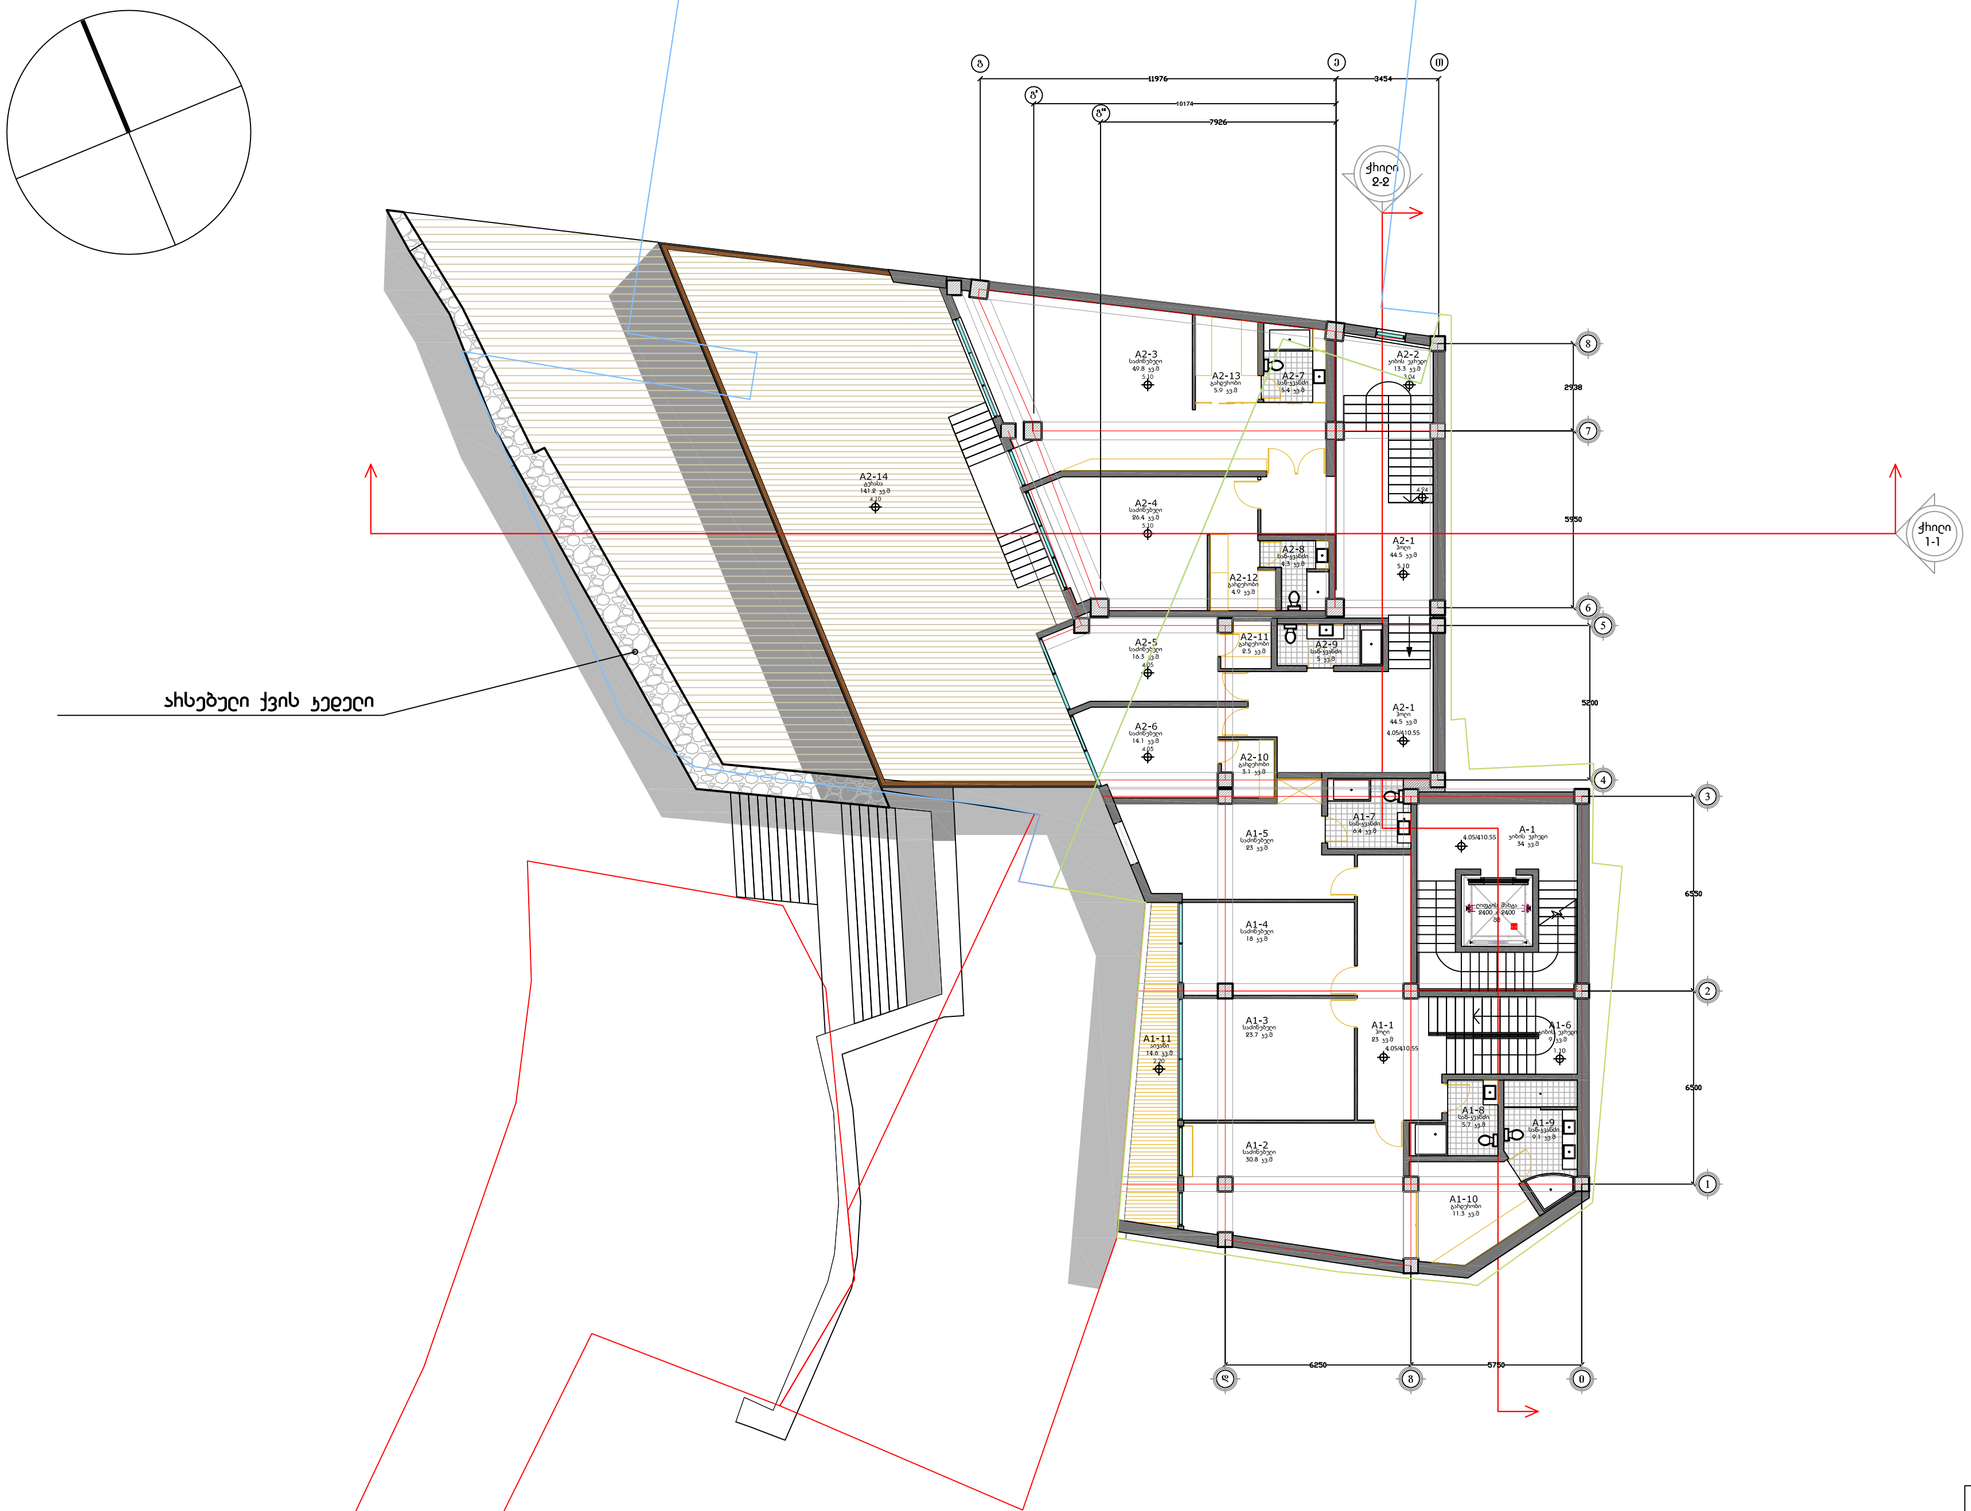

ახსნები ქვის ჯეჯილი

ექსპლიკაცია:	
A-1	კიბის უჯრედი 34 კ3.მ
A-1-1	ჰოლი 23 კ3.მ
A-1-2	საძინებელი 30.8 კ3.მ
A-1-3	საძინებელი 23.7 კ3.მ
A-1-4	საძინებელი 18 კ3.მ
A-1-5	საძინებელი 23 კ3.მ
A-1-6	კიბის უჯრედი 9 კ3.მ
A-1-7	სან-კვანძი 6.4 კ3.მ
A-1-8	სან-კვანძი 5.7 კ3.მ
A-1-9	სან-კვანძი 9.1 კ3.მ
A-1-10	გარეთარე 11.3 კ3.მ
A-1-11	აივანი 14.6 კ3.მ
	სულ: 160 კ3.მ
A-2-1	ჰოლი 44.5 კ3.მ
A-2-2	კიბის უჯრედი 13.3 კ3.მ
A-2-3	საძინებელი 49.8 კ3.მ
A-2-4	საძინებელი 26.4 კ3.მ
A-2-5	საძინებელი 16.3 კ3.მ
A-2-6	საძინებელი 14.1 კ3.მ
A-2-7	სან-კვანძი 5.4 კ3.მ
A-2-8	სან-კვანძი 4.3 კ3.მ
A-2-9	სან-კვანძი 5 კ3.მ
A-2-10	გარეთარე 3.1 კ3.მ
A-2-11	გარეთარე 2.5 კ3.მ
A-2-12	გარეთარე 4.9 კ3.მ
A-2-13	გარეთარე 5.9 კ3.მ
A-2-14	ტერასა 141.2 კ3.მ
	სულ: 202.7 კ3.მ
	საერთო ფართი: 396.7 კ3.მ +155.8

ოჯახური ტიპის სასტუმრო

ქ. თბილისი, ი.გრიშაშვილის ქ.N 11

დამკვეთი	შემსრულებელი		გვარი	ხელმოწერა
შ.პ.ს "აბანო #7"	მიხიან საღარეიშვილი	პროექტის ავტორი	მიხიან საღარეიშვილი	
ს/კ 202451364 ქ.თბილისი, გრიშაშვილის ქ # 11 ტელ: +995 32 214 15 00	ს/ნ 01025011948 ქ.თბილისი, დ.დიღომი მე-3 მკრ, კორპ. 18 ბ. 6 ტელ: +995 599 65 22 89	პროექტის ავტორი	ლადო მონია	
		დამშენებელი	ლადო მონია / დავით პაპიძე	

პირობითი ნიშნები

ჭიშკრის ხაზი

+4.05/402.45 პირობითი ნიშნული

მინის ნაკვეთის საზღვარი

შენიშვნები

* ნახაზზე დატანილი პირობითი ნიშნული 0,00 შეესაბამება ზღვის დონიდან აბსოლიტის ნიშნულ 406,50

ფოთმატი A1

4.05 მ ნიშნულზე სართულის გეგმა

მასშტაბი 1:100

სტადია	ფურცელი	ფურცლები	თარიღი
ესკიზური პროექტი	05	20	2013

ექსპლიკაცია:	
A-1	ჯიბის უჯრედი 34 კვ.მ
A-1-1	თავისუფალი სივრცე 276 კვ.მ

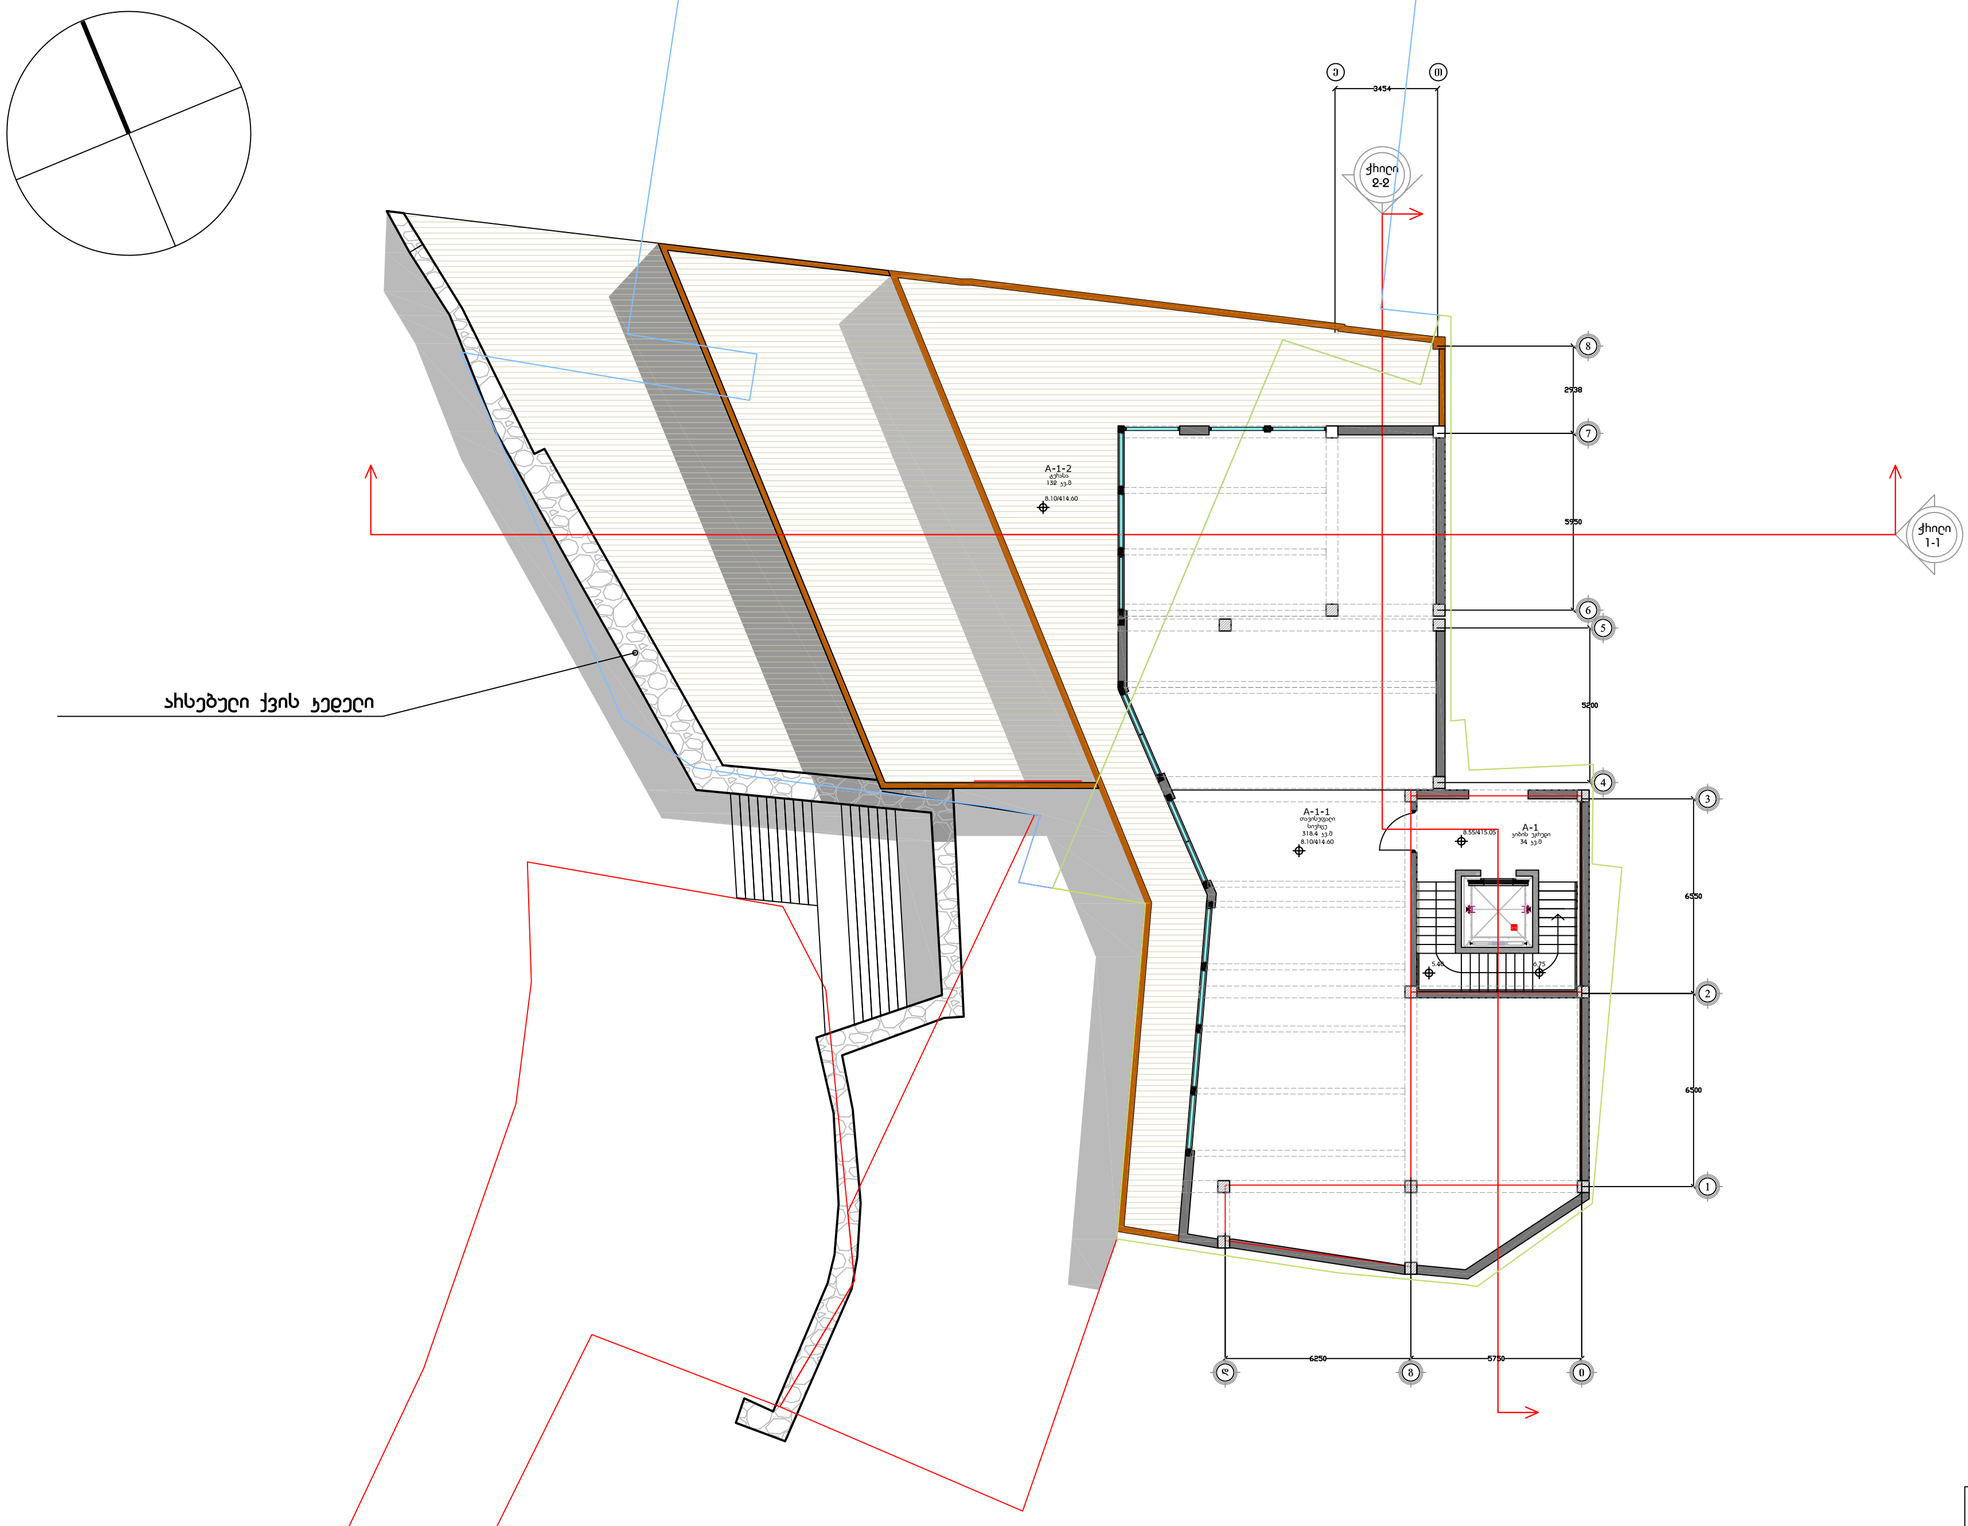

ოჯახური ტიპის სასტუმრო

ქ. თბილისი, ი.გრიშაშვილის ქ.N 11

დამკვეთი	შემსრულებელი		გვარი	ხელმოწერა
შ.პ.ს "აბანო #7"	მიხიან საღარეიშვილი	პროექტის ავტორი	მიხიან საღარეიშვილი	
ს/კ 202451364 ქ.თბილისი, გრიშაშვილის ქ # 11 ტელ: +995 32 214 15 00	პ/ნ 01025011948 ქ.თბილისი, დ.დოლომი მე-3 მკრ. კორ. 18 ბ. 6 ტელ: +995 599 65 22 89	პროექტის ავტორი	ლადო შონია	
		დამრიგებელი	ლადო შონია / დავით პაპიძე	

პირობითი ნიშნები

- ჭრილის ხაზი
- -4.05/402.45 პირობითი ნიშნები
- მიწის ნაკვეთის საზღვარი

შენიშვნები

* ნახაზზე დატანილი პირობითი ნიშნული 0.00 შეესაბამება ზღვის დონიდან აბსოლიტის ნიშნულ 400,50

ფოთმატი A1

8.60 მ ნიშნულზე სართულის გეგმა

მასშტაბი	1:100		
სტადია	ფურცელი	ფურცლები	თარიღი
ესკიზური პროექტი	06	20	2013

ექსპლიკაცია:	
A-1	ჯიბის უჯრედი 34 კვ.მ
A-1-1	ტერასა 323 კვ.მ

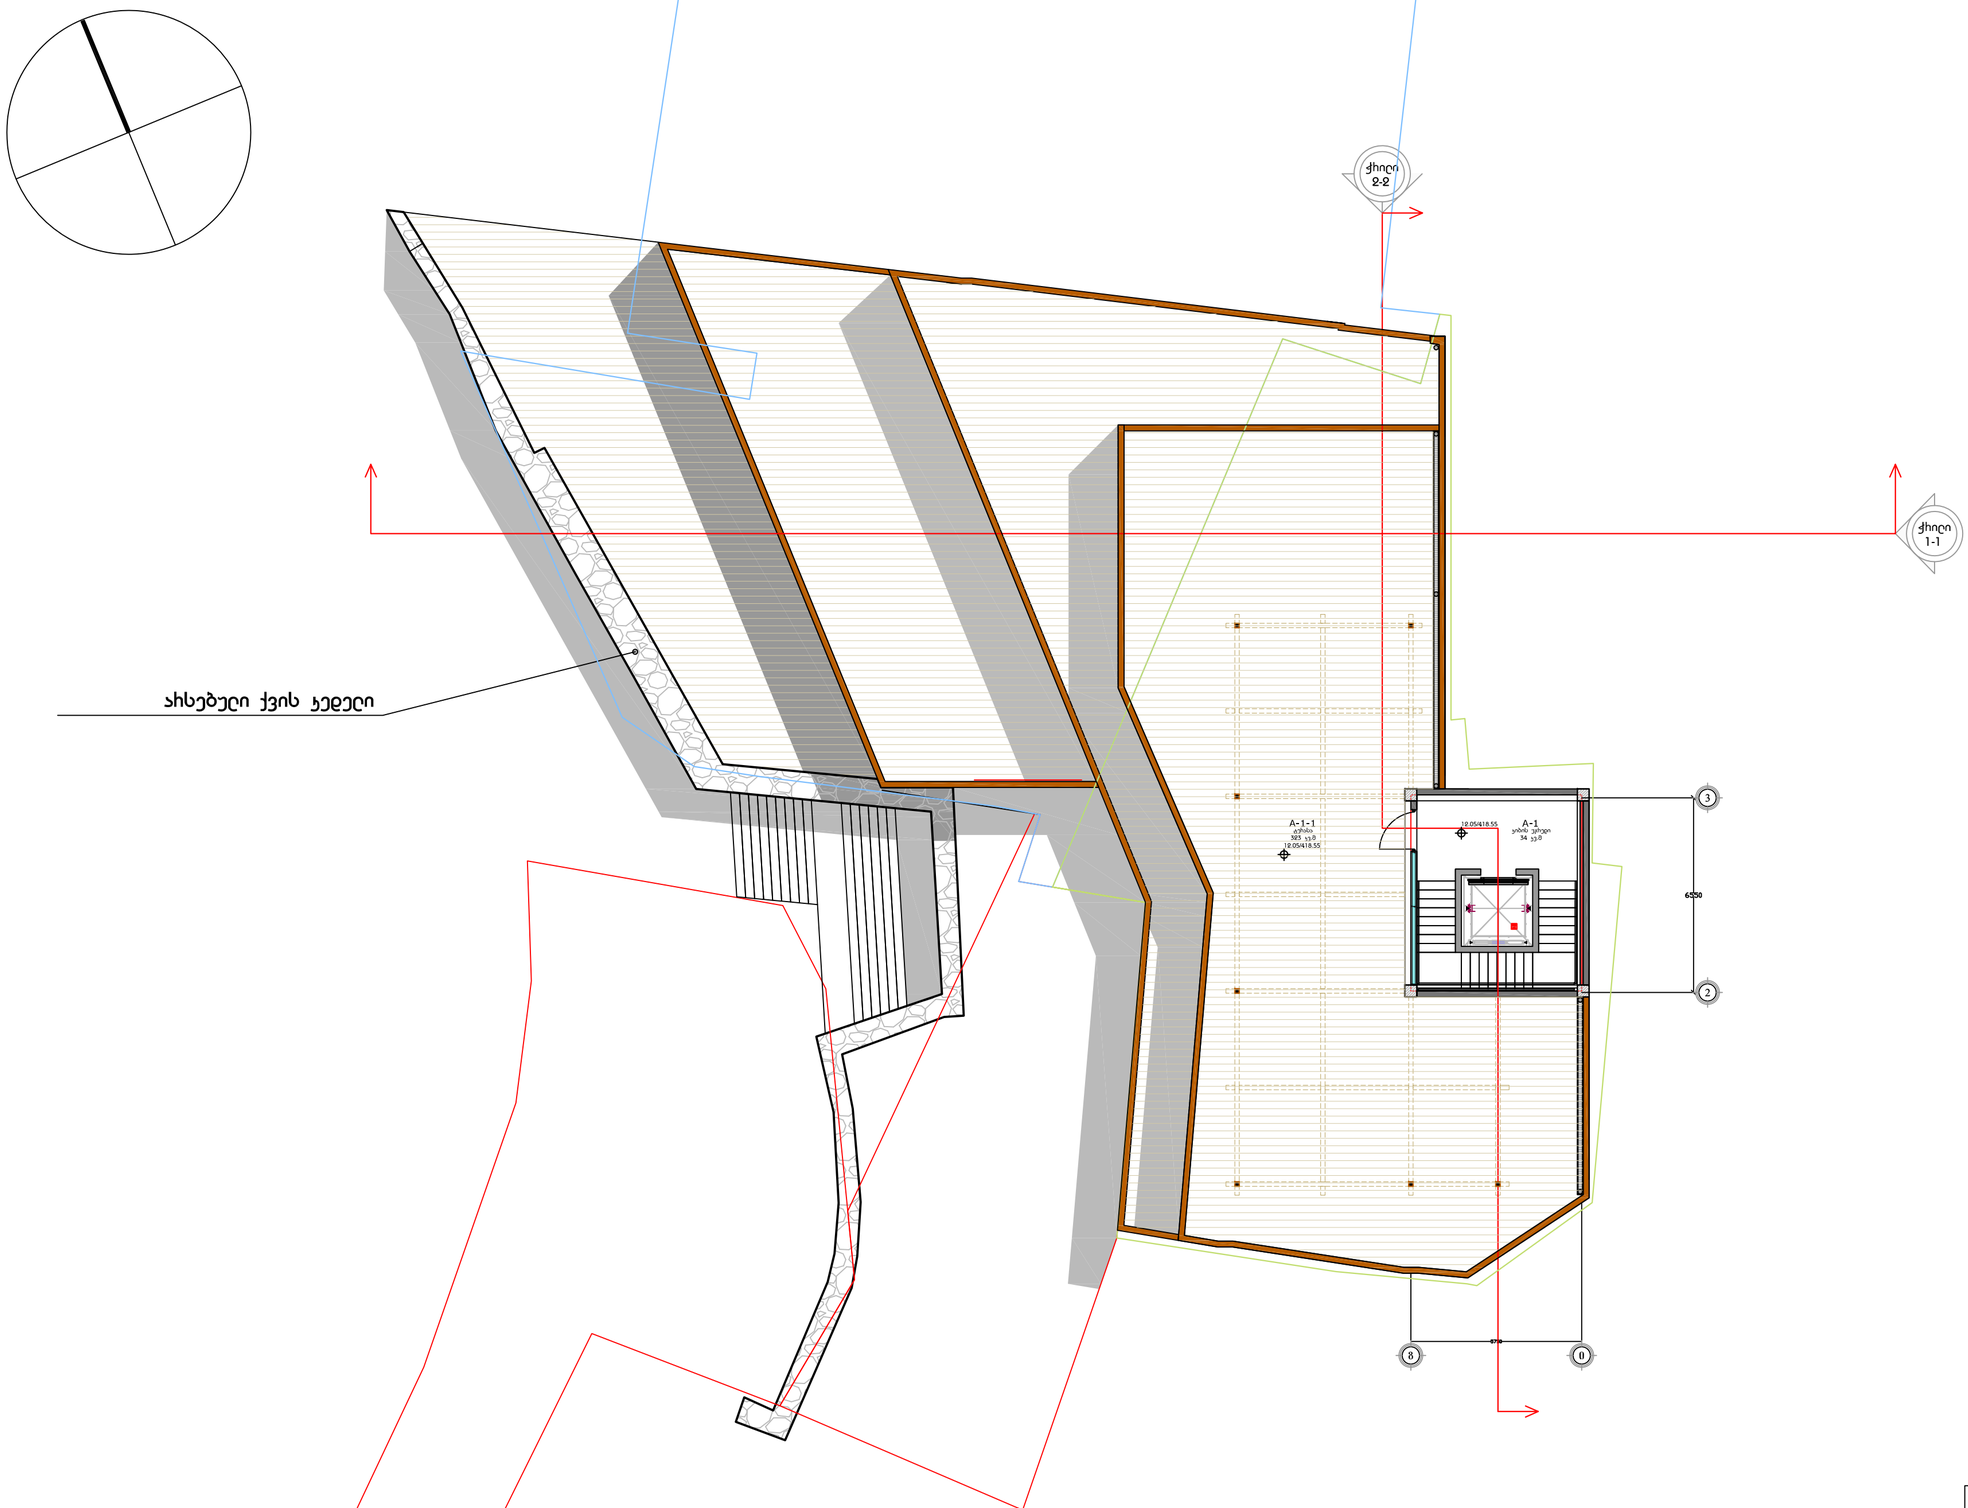

ოჯახური ტიპის სასტუმრო ქ. თბილისი, ი.გრიშაშვილის ქ.N 11				
დამკვეთი	მემსხიელებელი		გვარი	ხელმოწერა
შ.პ.ს "აბანო #7"	მიხიან საღარეიშვილი	პროექტის ავტორი	მიხიან საღარეიშვილი	
ს/ნ 202451364 ქ.თბილისი, გრიშაშვილის ქ # 11 ტელ: +995 32 214 15 00	პ/ნ 010250111948 ქ.თბილისი, დ.დღლომი მე-3 მკრ, კორპ. 18 ბ. 6 ტელ: +995 599 65 22 89	პროექტის ავტორი	ღადო შონია	
		დამშენებელი	ღადო შონია / დავით პაპიძე	

პირობითი ნიშნები	
	ჭრილის ხაზი
-4.05/402.45	პირობითი ნიშნული
	მიწის ნაკვეთის საზღვარი

შენიშვნები
* ნახაზზე დატანილი პირობითი ნიშნული 0,00 შეესაბამება ზღვის დონიდან აბსოლიტის ნიშნულ 406,50

ფორმატი	A1
12.05 მ ნიშნულზე სართულის გეგმა	
მასშტაბი	1:100

სტადია	ფურცელი	ფურცლები	თარიღი
ესკიზური პროექტი	07	20	2013