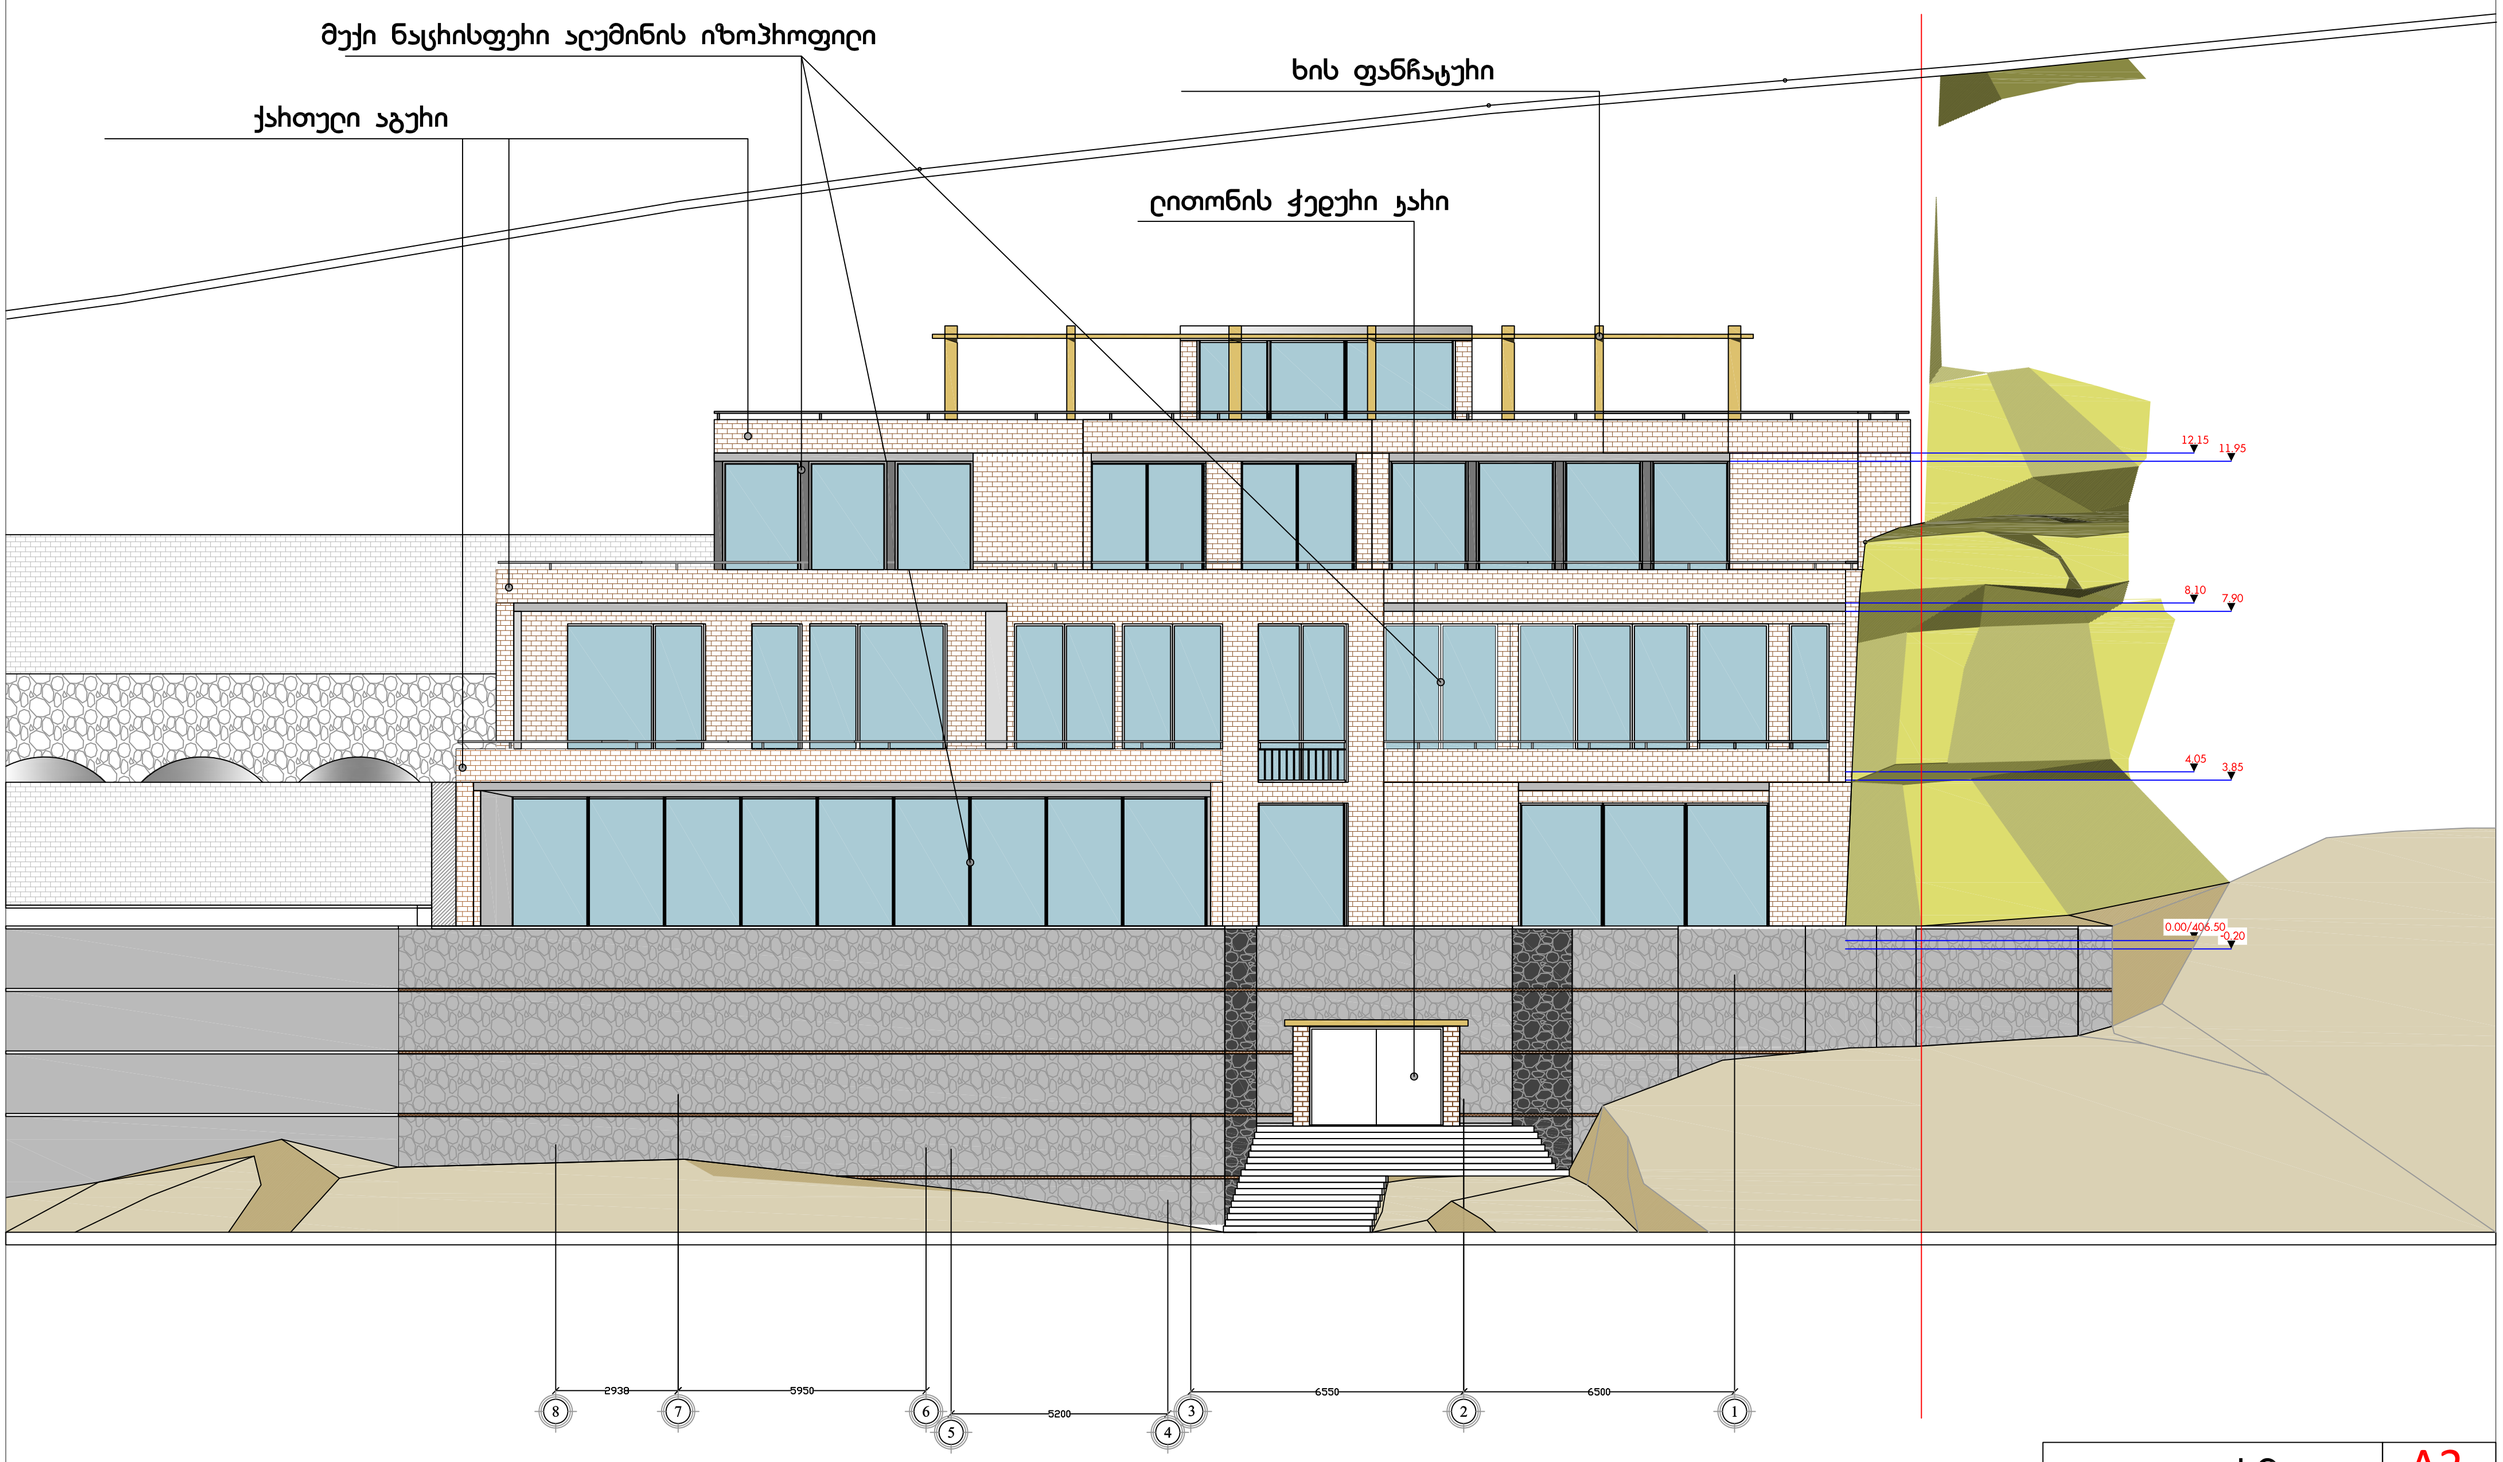


ოჯახური ტიპის სასტუმრო

ქ. თბილისი, ი.გრიშაშვილის ქ.N 11

დამკვეთი	შემსრულებელი		გვარი	ხელმოწერა
შ.პ.ს "აბანო #7"	მიხიან საღარეიშვილი	პროექტის ავტორი	მიხიან საღარეიშვილი	
ს/კ 202451364 ქ.თბილისი, გრიშაშვილის ქ # 11	პ/ნ 01025011948 ქ.თბილისი, დ.დღლომი მე-3 მკრ. კორპ. 18 ბ. 6	პროექტის ავტორი	ლაღო მონია	
ტელ: +995 32 214 15 00	ტელ: +995 599 65 22 89	დამშენებება	ლაღო მონია / დავით პაპიძე	

პირობითი ნიშნები

ჭიშკრის ხახი

პირობითი ნიშნები

მიწის ნაკვეთის საზღვარი


შენიშვნები

* ნახაზზე დატანილი პირობითი ნიშნული 0,00 შეესაბამება ზღვის დონიდან აბსოლიტის ნიშნულ 406,50

* ნახაზზე ყველა ზომა მოცემულია მილიმეტრებში

ფორმატი	A2
ჩრდილო-დასავლეთ ფასადი	
მასშტაბი	1:100

სტადია	ფურცელი	ფურცლები	თარიღი
ესკიზური პროექტი	11	20	2013

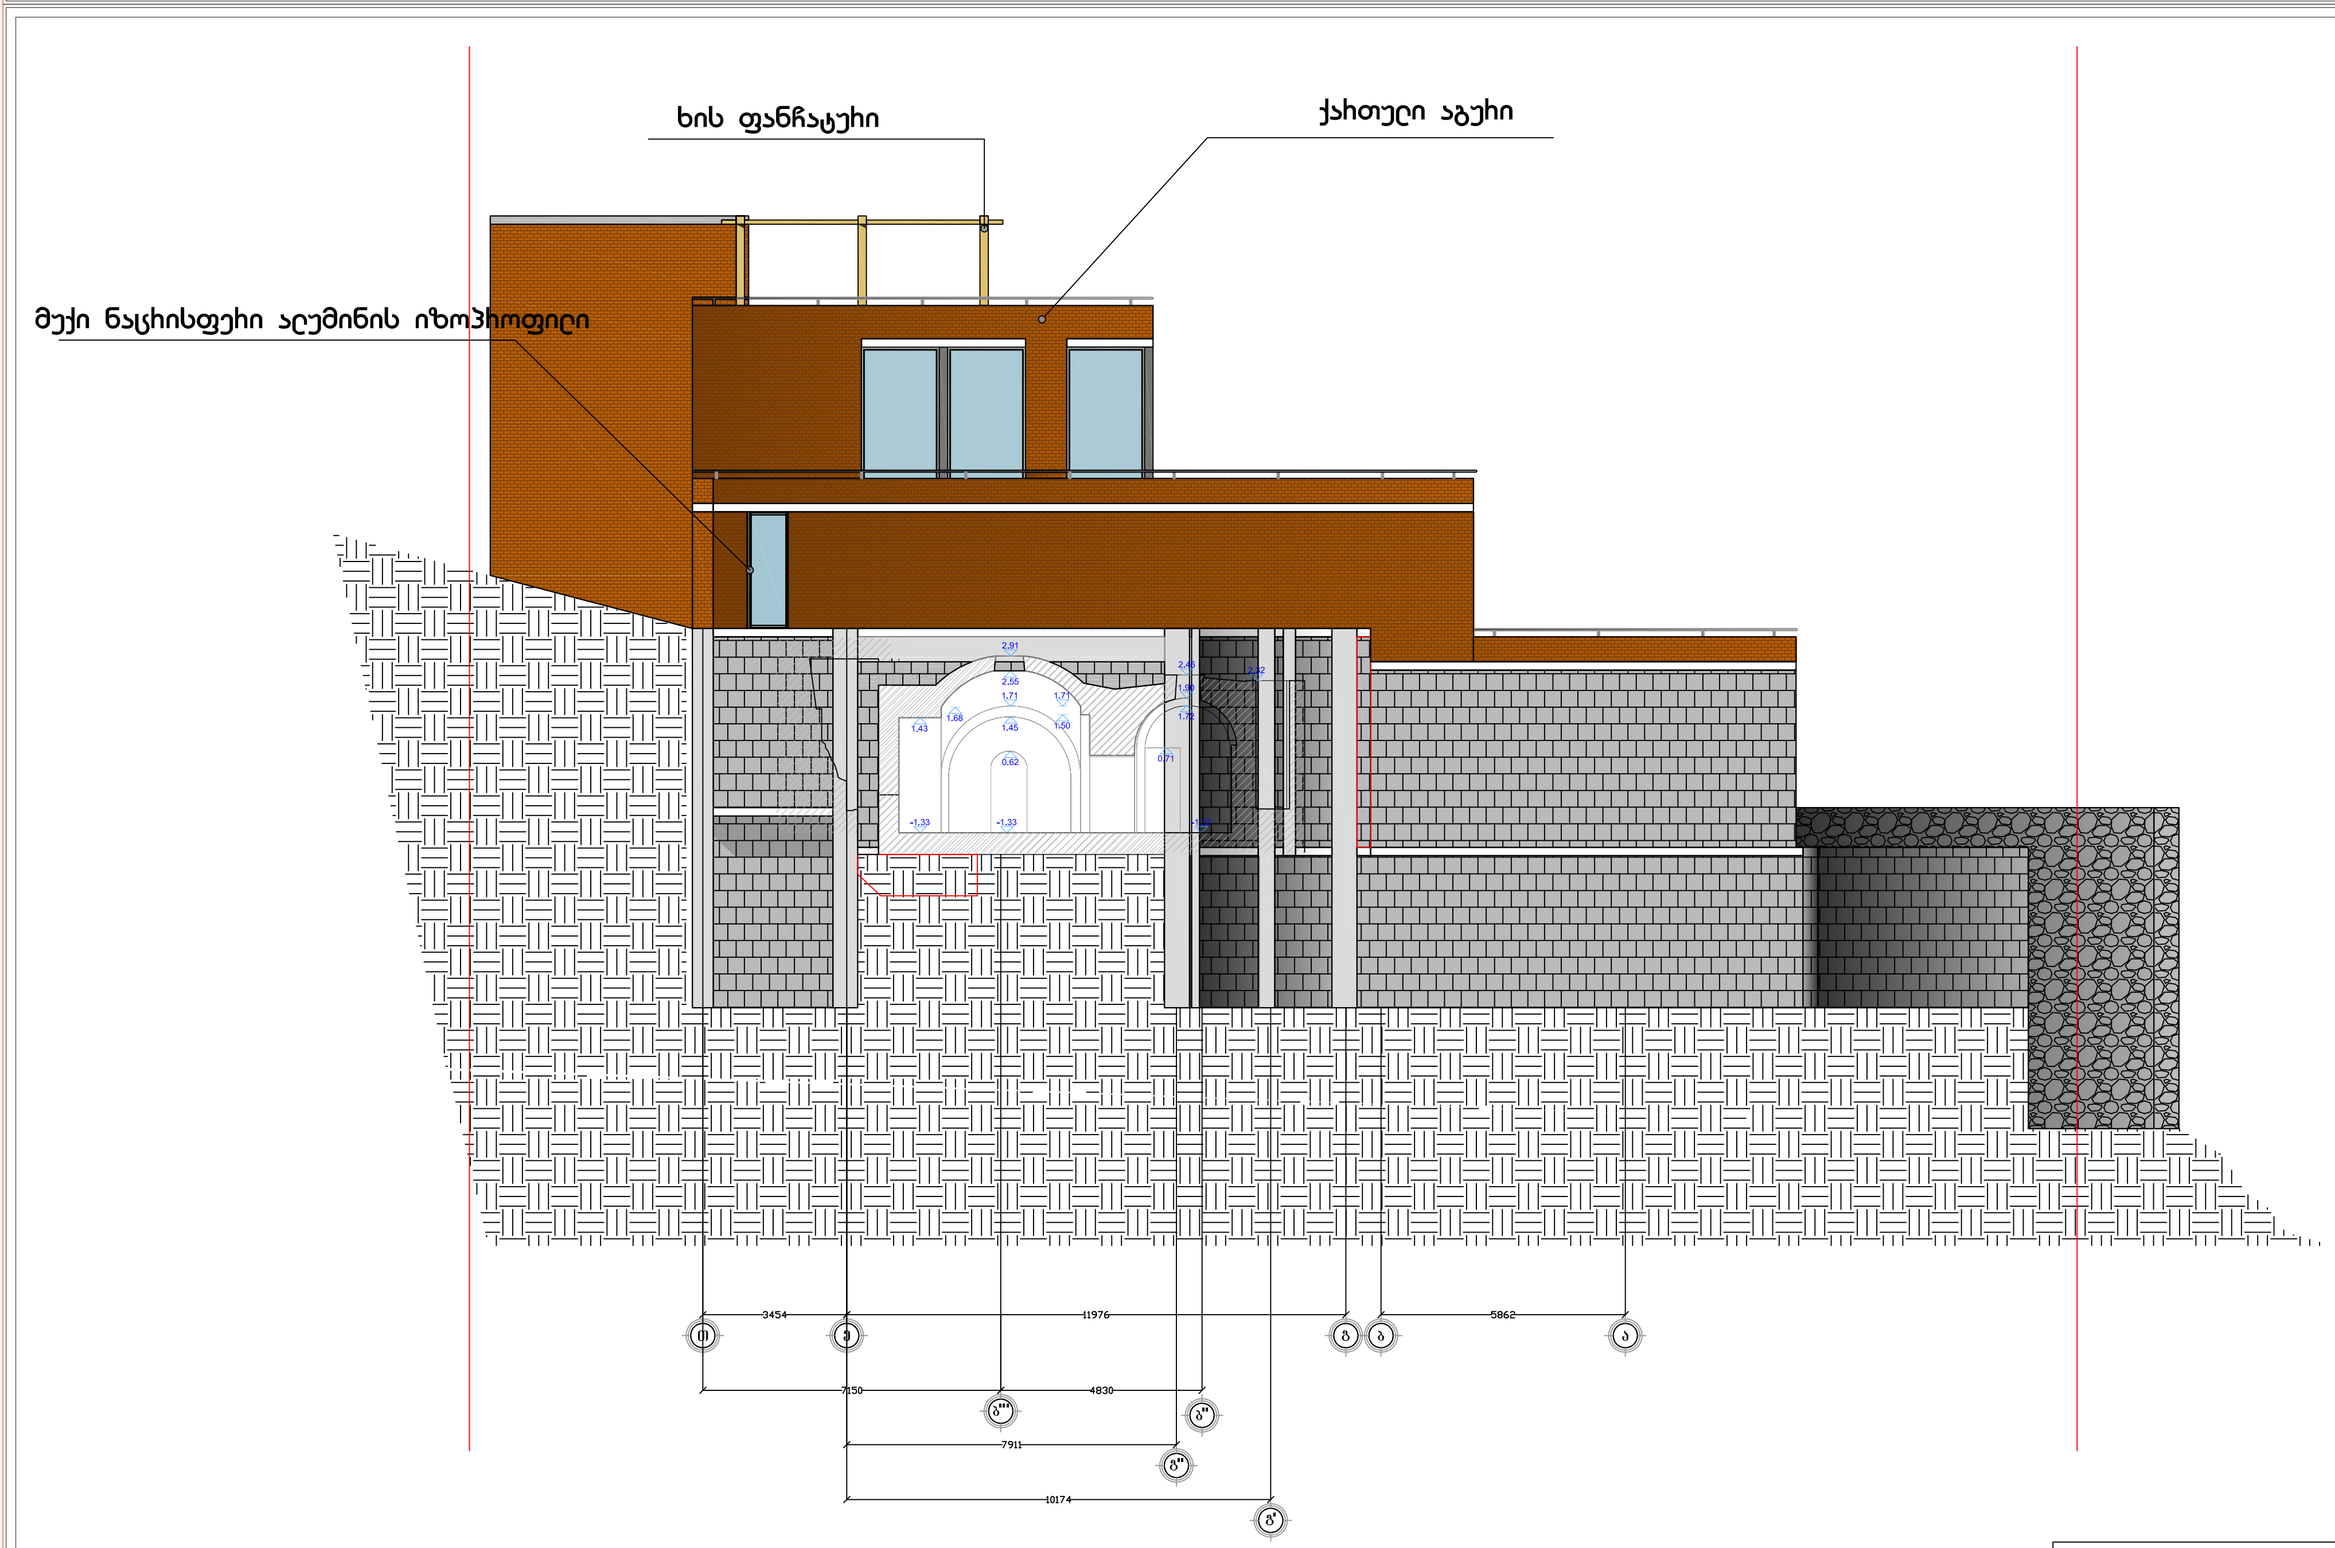

ოჯახური ტიპის სასტუმრო

ქ. თბილისი, ი.გრიშაშვილის ქ.N 11

დამკვეთი	შემსრულებელი		გვარი	ხელმოწერა
შ.პ.ს "აბანო #7"	მიხიან საღარეიშვილი	პროექტის ავტორი	მიხიან საღარეიშვილი	
ს/კ 202451364 ქ.თბილისი, გრიშაშვილის ქ # 11	პ/ნ 01025011948 ქ.თბილისი, დ.დღლომი მე-3 მკრ. კორპ. 18 ბ. 6	პროექტის ავტორი	ლაღო მონია	
ტელ: +995 32 214 15 00	ტელ: +995 599 65 22 89	დამშენებება	ლაღო მონია / დავით პაპიძე	

პირობითი ნიშნები

ჭიშკრის ხახი

პირობითი ნიშნები

მიწის ნაკვეთის საზღვარი


შენიშვნები

* ნახაზზე დატანილი პირობითი ნიშნული 0,00 შეესაბამება ზღვის დონიდან აბსოლიტის ნიშნულ 406,50

* ნახაზზე ყველა ზომა მოცემულია მილიმეტრებში

ფორმატი	A2
ჩრდილო-აღმოსავლეთ ფასადი	
მასშტაბი	1:100

სტადია	ფურცელი	ფურცლები	თარიღი
ესკიზური პროექტი	12	20	2013

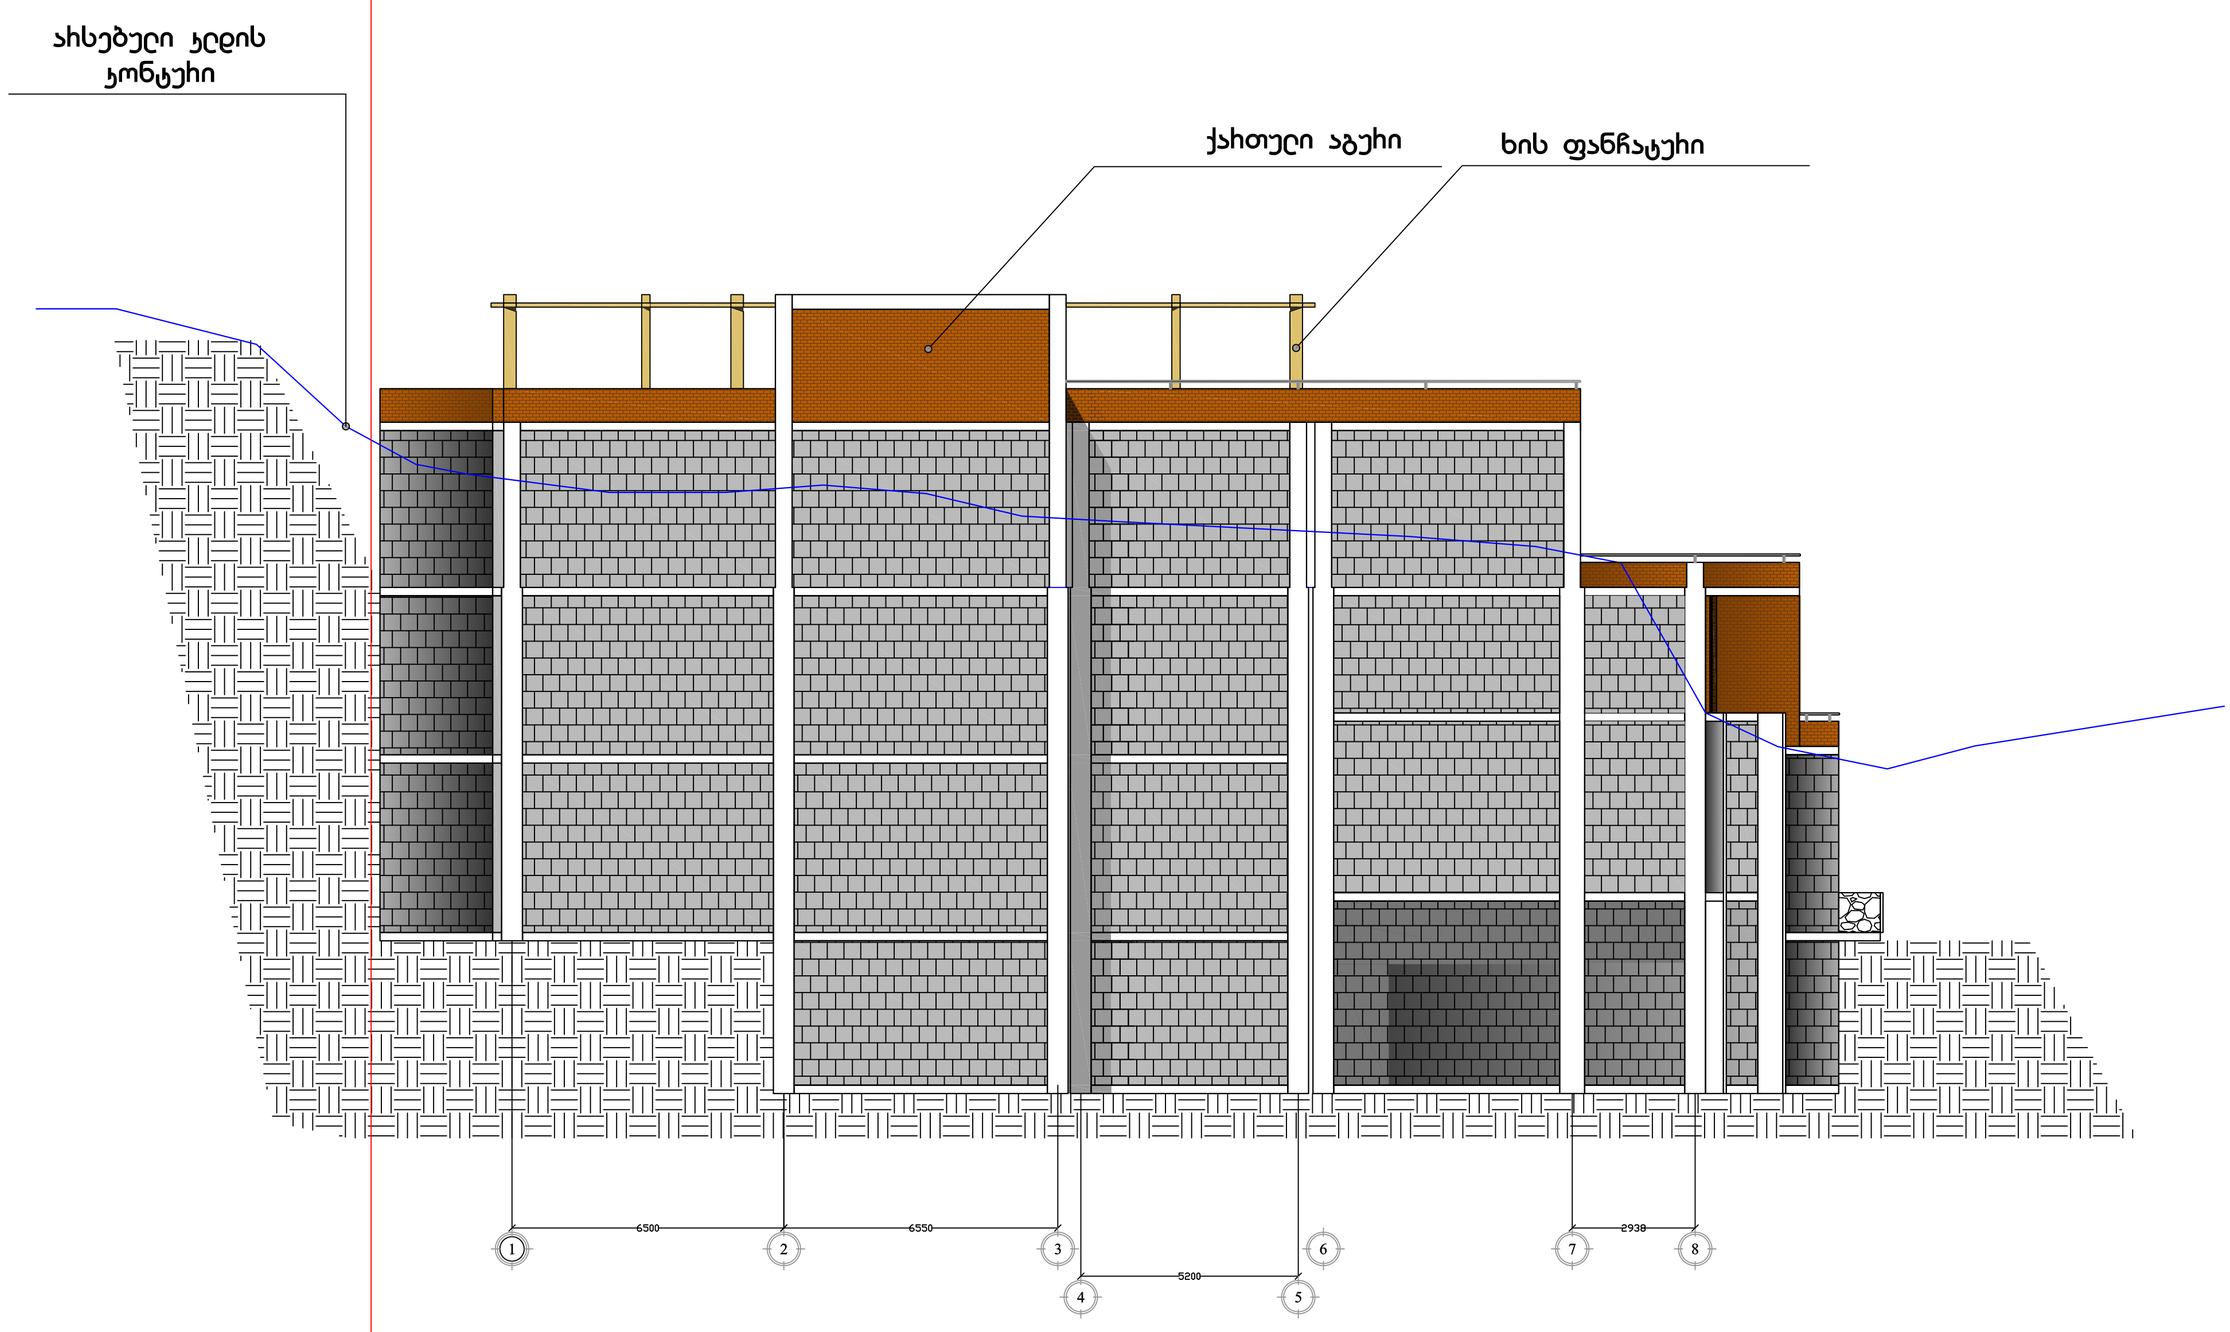

ოჯახური ტიპის სასტუმრო

ქ. თბილისი, ი.გრიშაშვილის ქ.N 11

დამკვეთი	შემსრულებელი		გვარი	ხელმოწერა
შ.პ.ს "აბანო #7"	მიხიან საღარეიშვილი	პროექტის ავტორი	მიხიან საღარეიშვილი	
ს/ნ 202451364 ქ.თბილისი, გრიშაშვილის ქ # 11	პ/ნ 01025011948 ქ.თბილისი, დ_დღლომი მე-3 მკრ. კორ. 18 ბ. 6	პროექტის ავტორი	ღაღო შონია	
ტელ: +995 32 214 15 00	ტელ: +995 599 65 22 89	დამშენებელი	ღაღო შონია / დავით პაპიძე	

პირობითი ნიშნები

ქ.ნიშნული — ქანის ხაზი

პირობითი ნიშნული

მიწის ნაკვეთის საზღვარი

შენიშვნები


* ნახაზზე დატანილი პირობითი ნიშნული 0,00 შეესაბამება ზღვის დონიდან აბსოლიტურ ნიშნულ 406,50

* ნახაზზე ყველა ზომა მოცემულია მილიმეტრებში

ფორმატი A2

სამხრეთ-აღმოსავლეთ ფასადი

მასშტაბი	1:100		
სტადია	ფურცელი	ფურცლები	თარიღი
ესკიზური პროექტი	13	20	2013

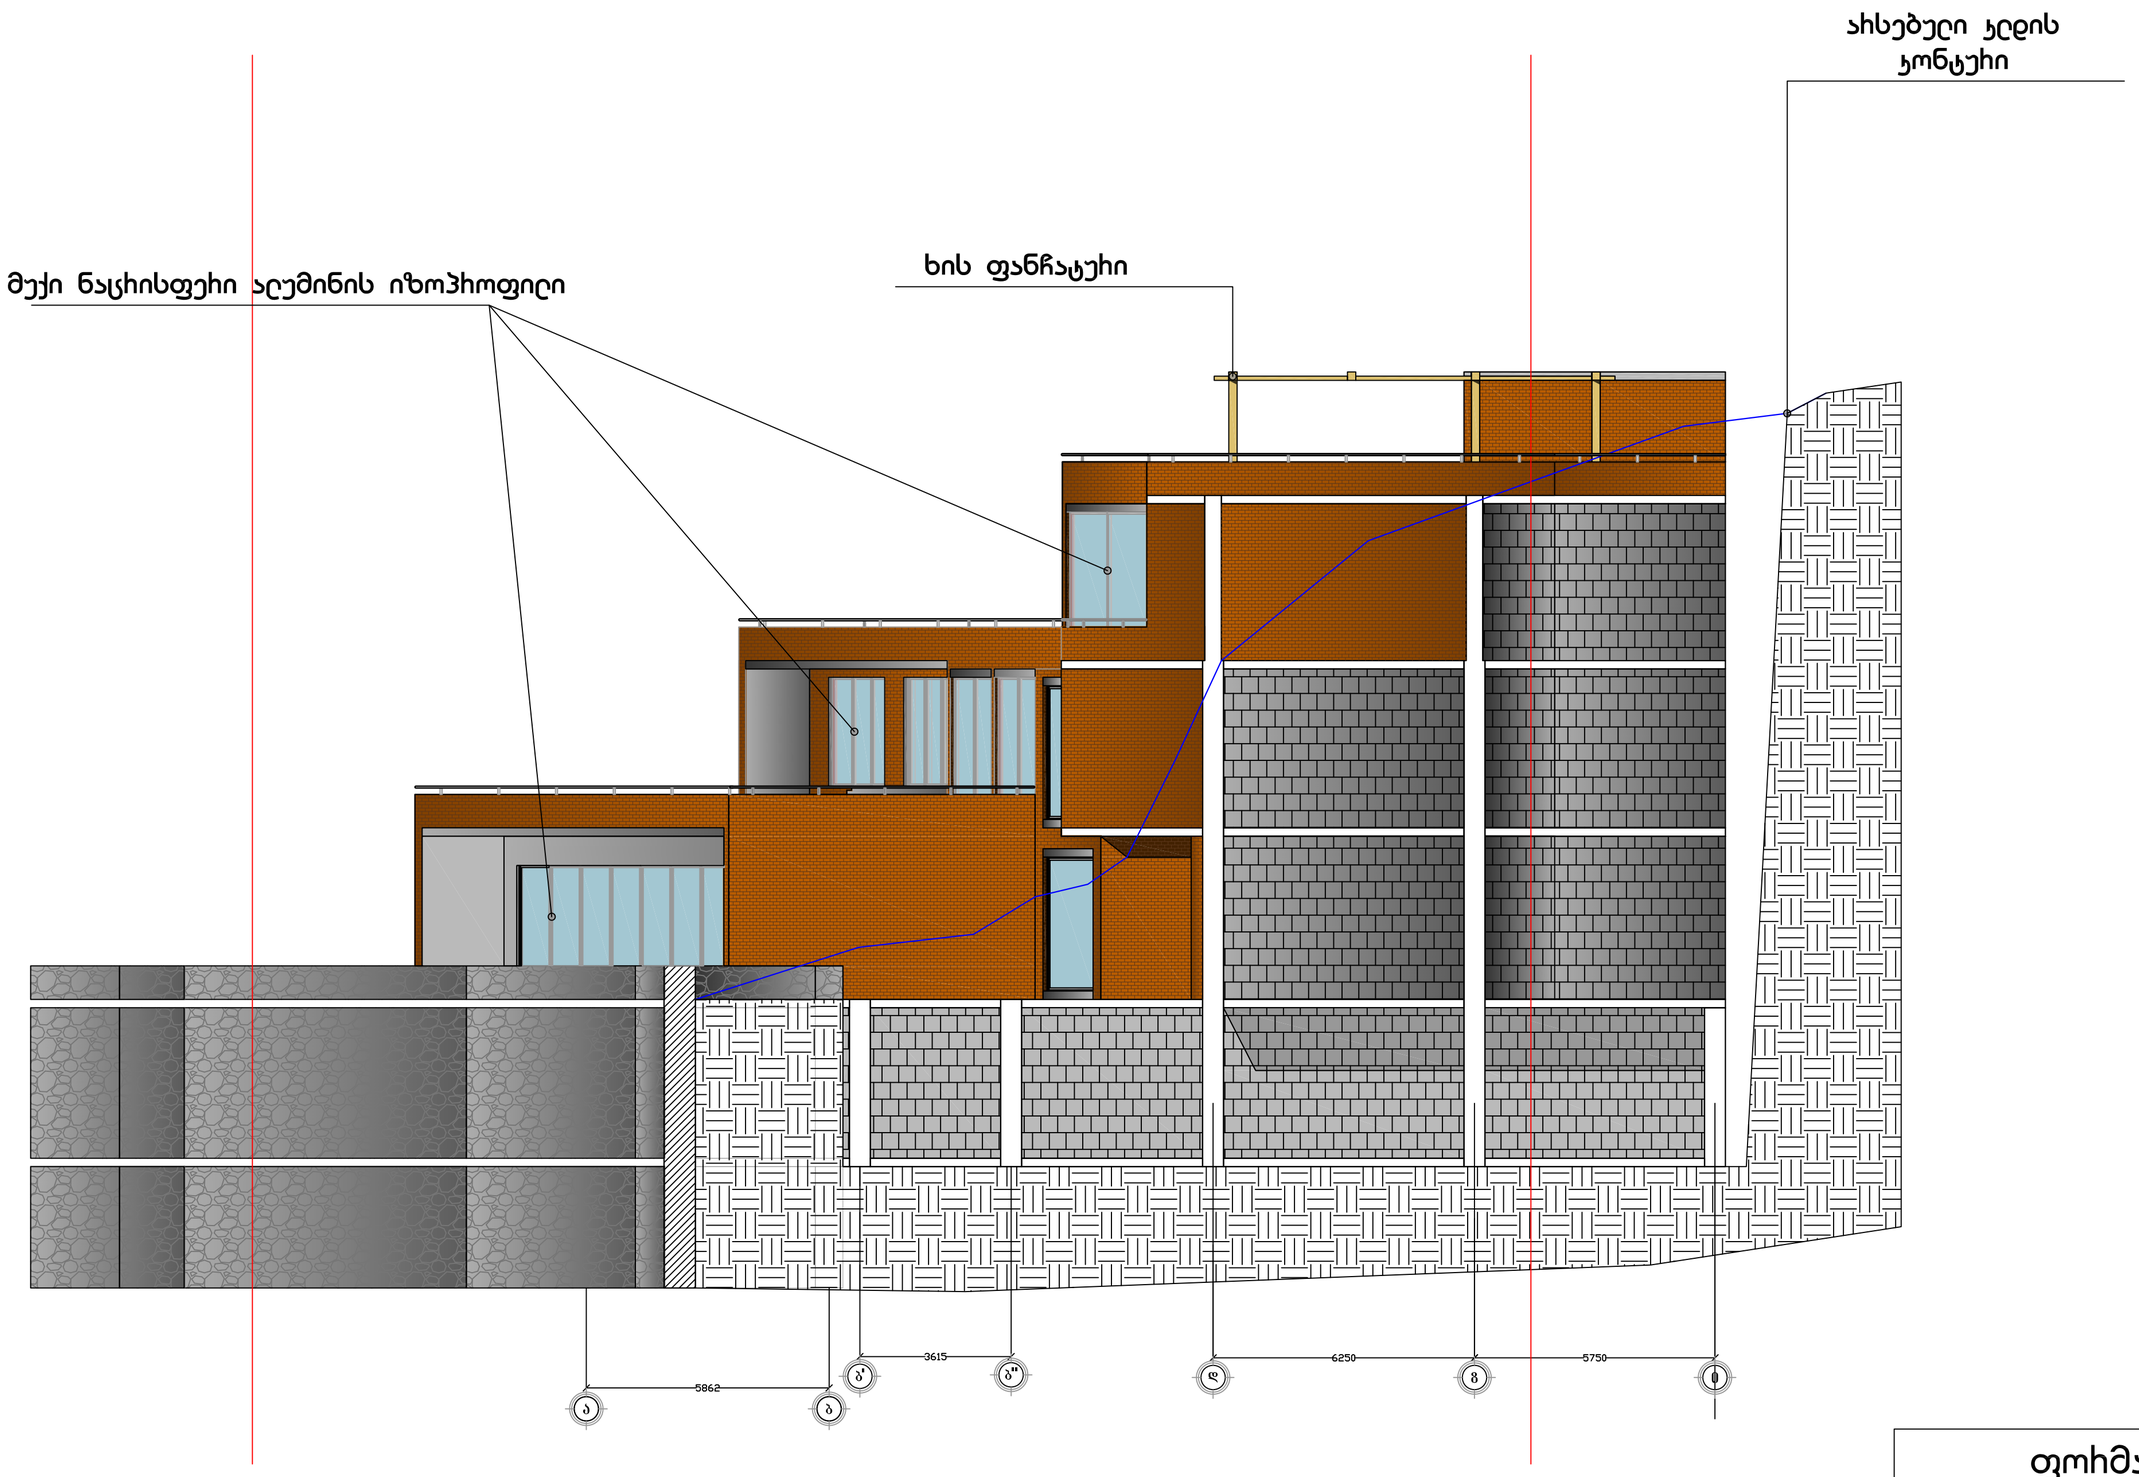

ოჯახური ტიპის სასტუმრო

ქ. თბილისი, ი.გრიშაშვილის ქ.N 11

დამკვეთი	შემსრულებელი		გვარი	ხელმოწერა
შ.პ.ს "აბანო #7"	მიხიან საღარეიშვილი	პროექტის ავტორი	მიხიან საღარეიშვილი	
ს/ნ 202451364 ქ.თბილისი, გრიშაშვილის ქ # 11	პ/ნ 01025011948 ქ.თბილისი, დ_დღლომი მე-3 მკრ. კორ. 18 ბ. 6	პროექტის ავტორი	ღაღო შონია	
ტელ: +995 32 214 15 00	ტელ: +995 599 65 22 89	დამშენებელი	ღაღო შონია / დავით პაპიძე	

პირობითი ნიშნები

ქ.ნიშნული — ქანის ხაზი

პირობითი ნიშნული

მიწის ნაკვეთის საზღვარი

შენიშვნები

* ნახაზზე დატანილი პირობითი ნიშნული 0,00 შეესაბამება ზღვის დონიდან აბსოლიტურ ნიშნულ 406,50

* ნახაზზე ყველა ზომა მოცემულია მილიმეტრებში

ფორმატი A2

სამხრეთ-დასავლეთ ფასადი

მასშტაბი	1:100		
სტადია	ფურცელი	ფურცლები	თარიღი
ესკიზური პროექტი	14	20	2013