
განაშენიანების ფართი 123.9/215=0.57
0.57 დამრგვალებისას =0.6 რაც არ აღემატება
მიწის ნაკვეთის განაშენიანების 80%

განაშენიანება
123,9 m²

ავტოფარეხის გეგმა -2.70
მ. 1:100

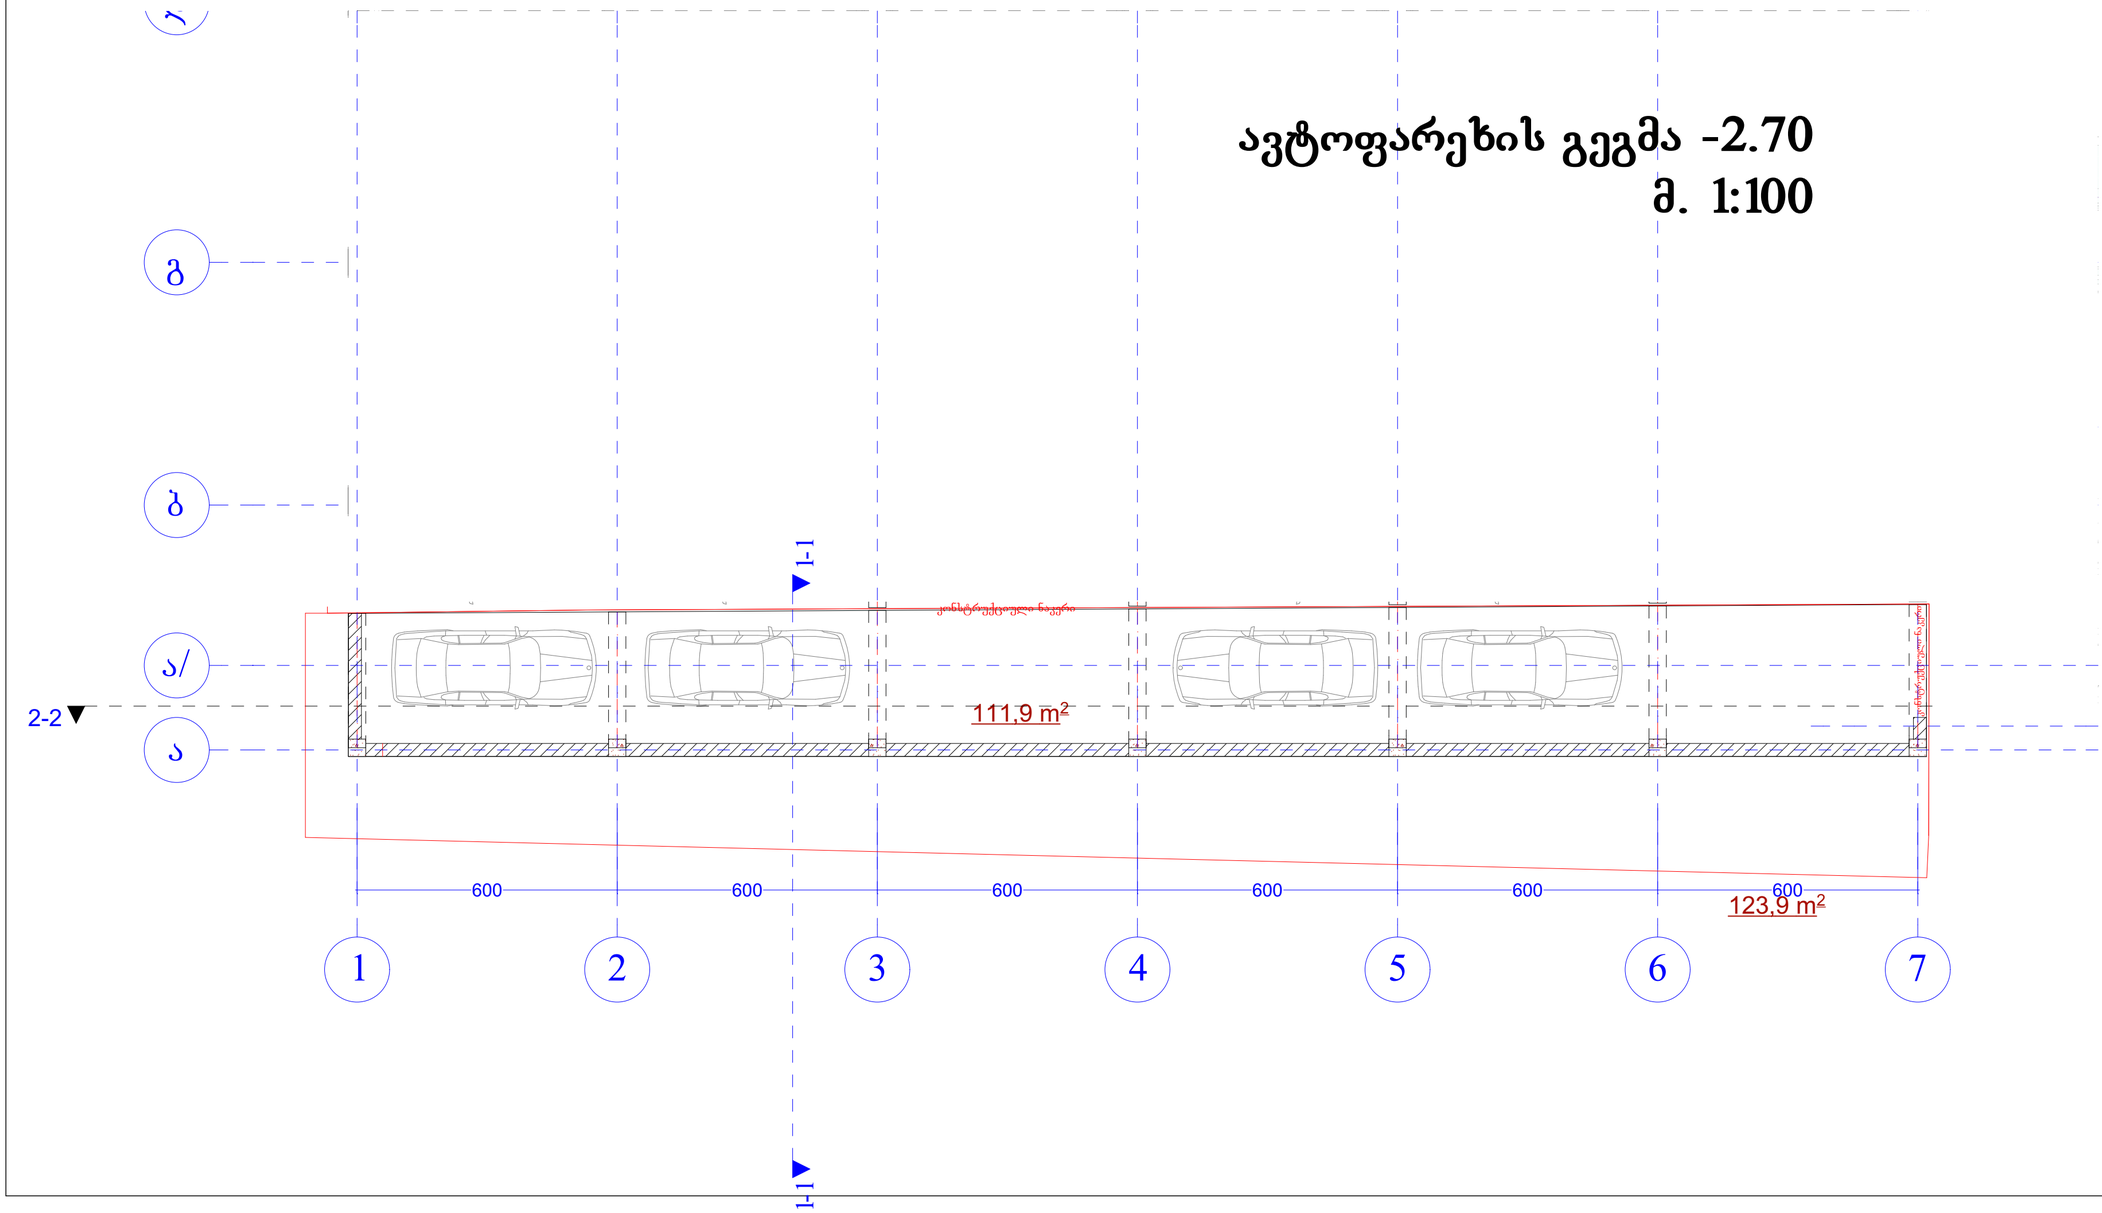

AB5

შ. პ. ს. ეი ბი 5, არაყიშვილის ქ. 14, 0179 თბილისი

დირექტორი: დ. ლოსაბერიძე
არქიტექტორი: რ.ტყემალაძე
არქიტექტორი: დ. ლოსაბერიძე
დამკვეთი:

პროექტის სახელწოდება:
მიწისქვეშა ავტოფარეხი
ქ.თბილისი, ალ. ყაზბეგის გამზირი №34

არქიტექტურული ნაწილი


ნახაზი:

ფურცელი:

მასშტაბი: ფორმატი: A2

22.11.2014

გადახურვის გეგმა მ 1:100

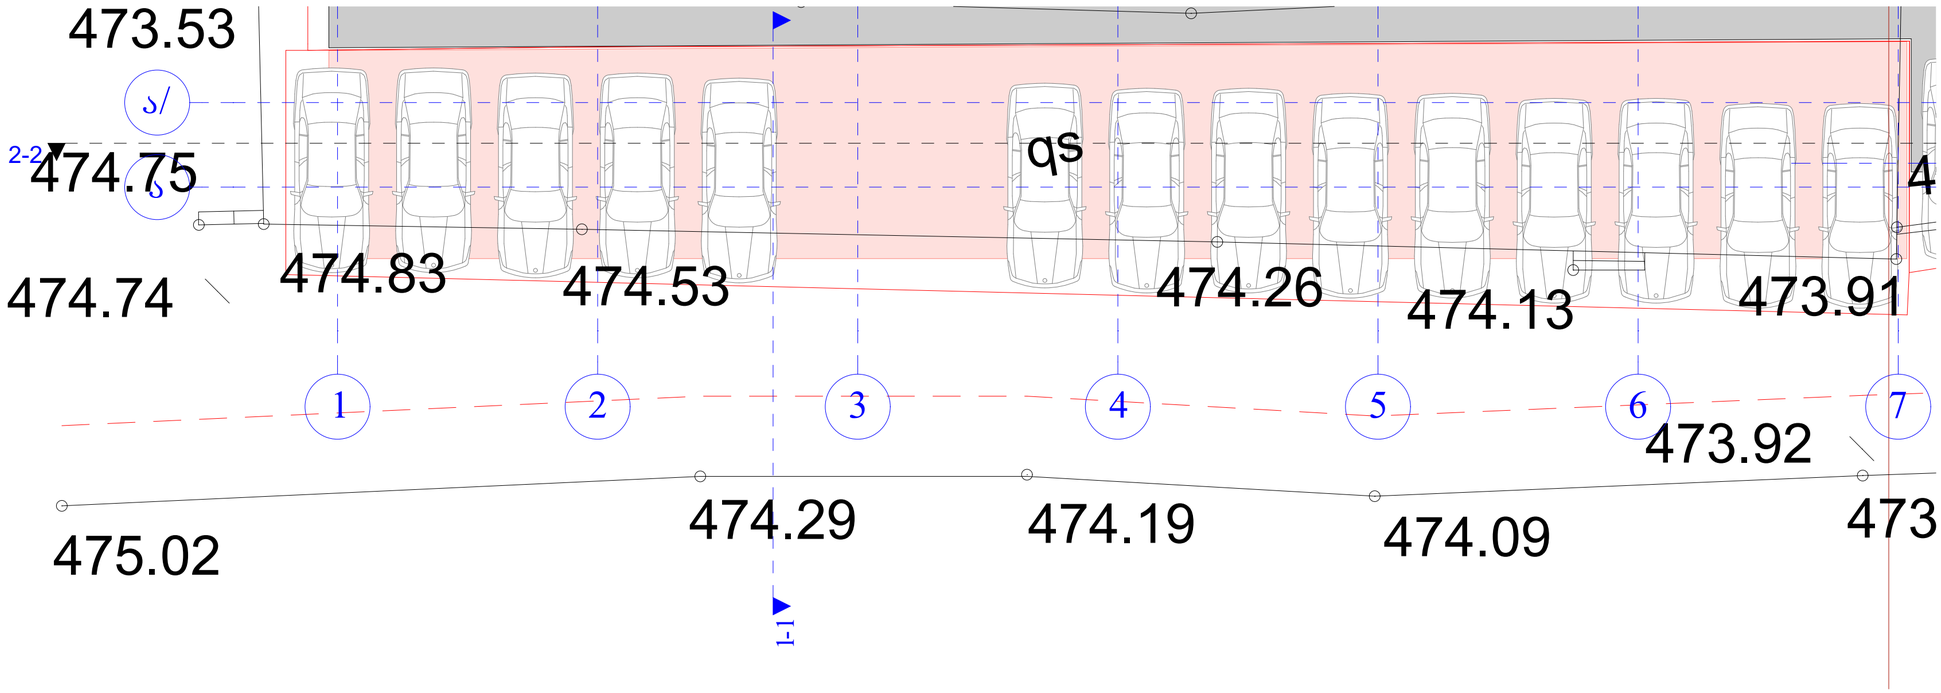

AB5

შ. პ. ს. ეი ბი 5, არაყიშვილის ქ. 14, 0179 თბილისი

დირექტორი: დ. ლოსაბერიძე

არქიტექტორი: რ.ტყემალაძე

არქიტექტორი: დ. ლოსაბერიძე

დამკვეთი:

პროექტის სახელწოდება:

მიწისქვეშა ავტოფარეხი

ქ.თბილისი, ალ. ყაზბეგის გამზირი №34

არქიტექტურული ნაწილი

ნახაზი:

ფურცელი:

მასშტაბი: ფორმატი: A2

22.11.2014