
გენ-გეგმა მ. 1:500

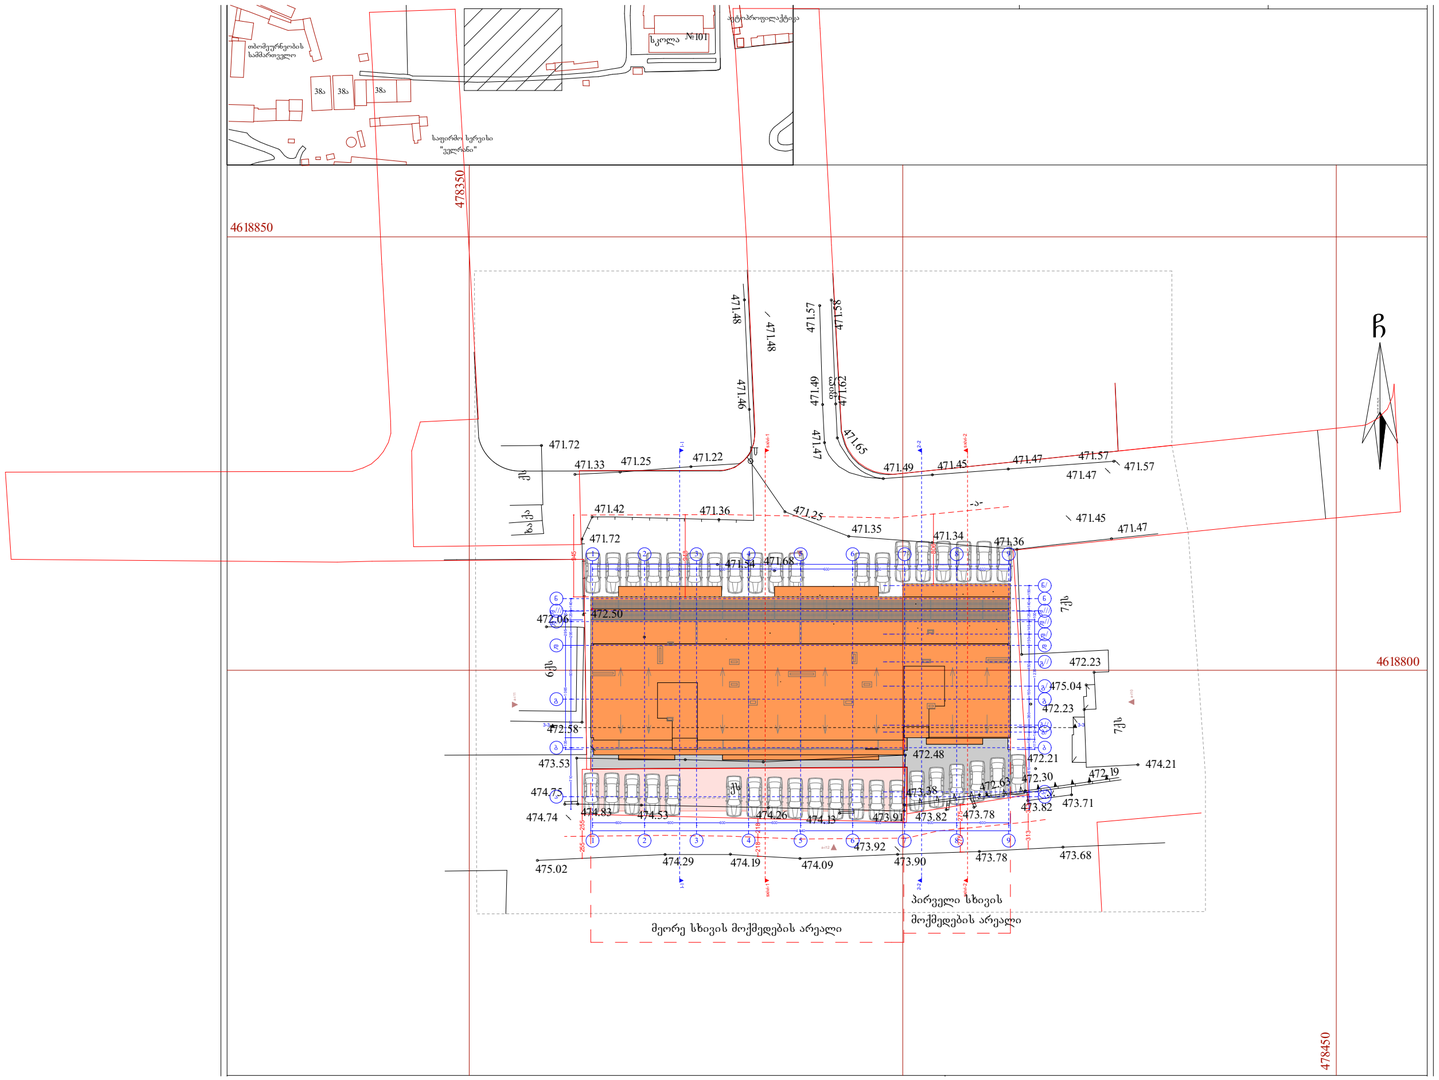

AB5

შ. პ. ს. ეი ბი 5, არაყიშვილის ქ. 14, 0179 თბილისი

დირექტორი: დ. ლოსაბერიძე

არქიტექტორი: რ.ტყემალაძე

არქიტექტორი: დ. ლოსაბერიძე

დამკვეთი:

პროექტის სახელწოდება:

მრავალბინიანი საცხოვრებელი სახლი

ქ.თბილისი, ალ. ყაზბეგის გამზირი №34

არქიტექტურული ნაწილი

ნახაზი:

GEN GEGMA


ფურცელი: A.13 (27)

მასშტაბი: 1:500 ფორმატი: A2

22.11.2014

სიმაღლის განმსაზღვრელი სხივი

ჭრილი 1-1. მ. 1:100

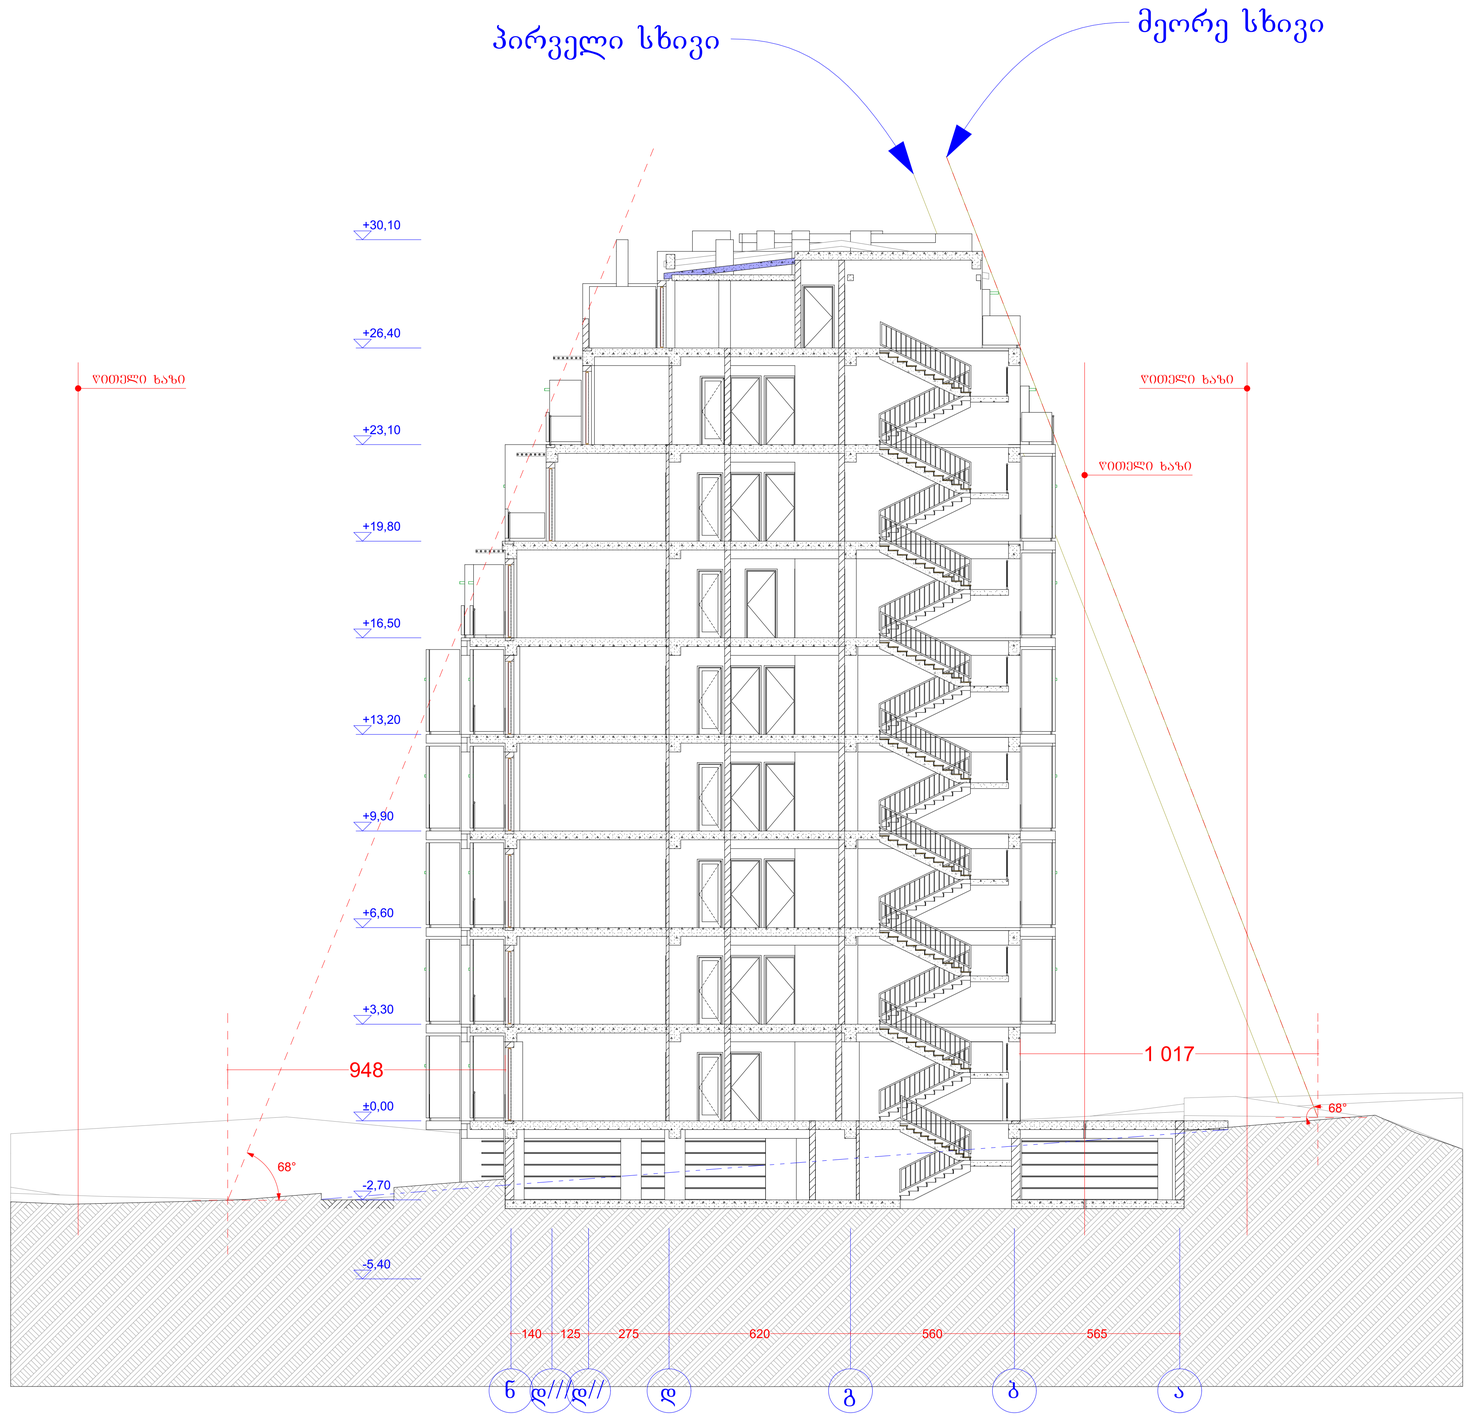

AB5

შ. ა. ხ. ეი ბი 5, არაფშუალის ქ. 14, 0179 თბილისი

დირექტორი: დ. ლოსაბერიძე

არქიტექტორი: რ.ტყემალაძე

არქიტექტორი: დ. ლოსაბერიძე

დამკვეთი:

პროექტის სახელწოდება:

მრავალბინიანი საცხოვრებელი სახლი

ქ.თბილისი, ალ. ყაზბეგის გამზირი №34

არქიტექტურული ნაწილი

ნახაზი:


ფურცელი:

მასშტაბი: ფორმატი: A2

22.11.2014

სიმაღლის განმსაზღვრელი სხივი

ჭრილი 2-2. მ. 1:100

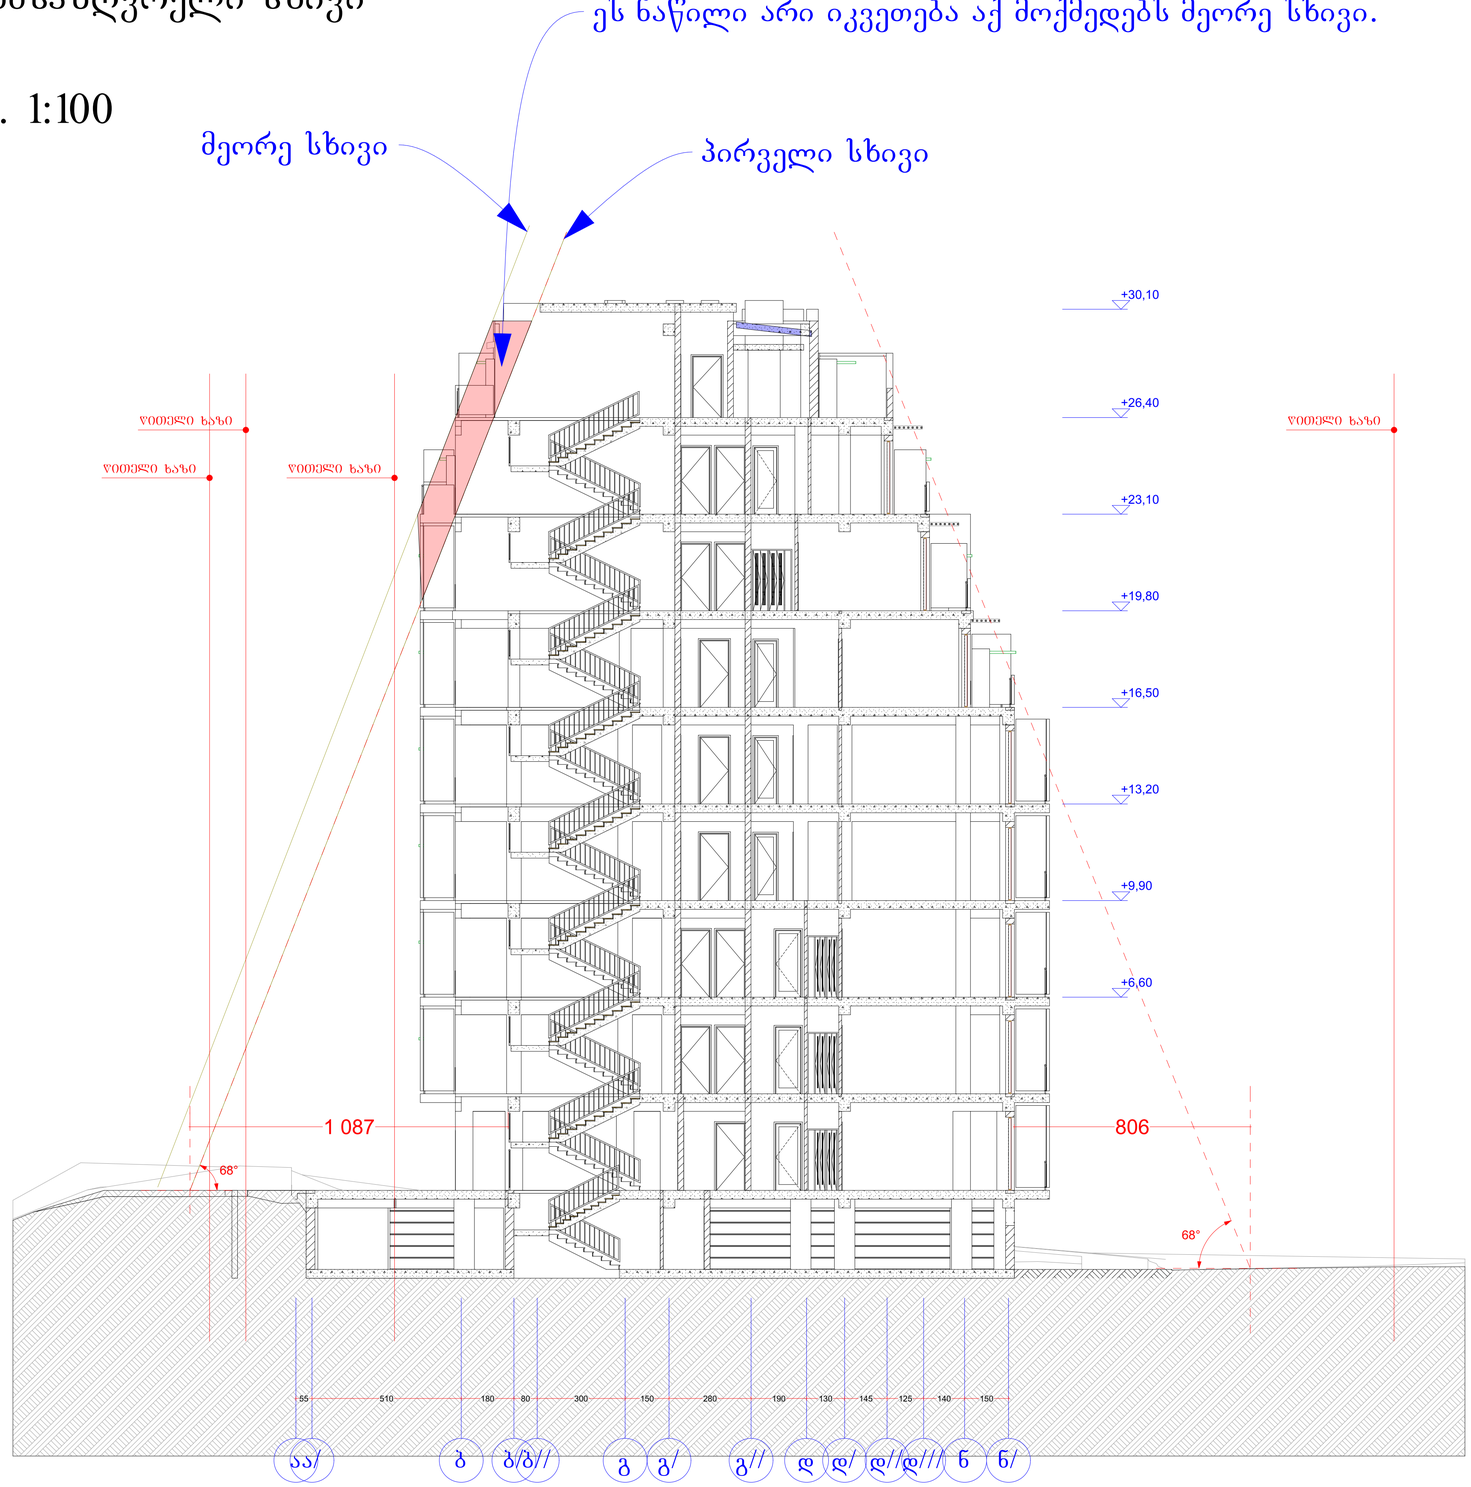

AB5

შ. პ. ს. ეი ბი 5, არაფიშვილის ქ. №, 0179 თბილისი

დირექტორი: დ. ლოსაბერიძე

არქიტექტორი: რ.ტყემალაძე

არქიტექტორი: დ. ლოსაბერიძე

დამკვეთი:

პროექტის საბელწოდება:

მრავალბინიანი საცხოვრებელი სახლი

ქ.თბილისი, აღ. ვაზისუბნის გაშარი №34

არქიტექტურული ნაწილი


ნახაზი:


ფურცელი:


მასშტაბი: ფორმატი: A2

22.11.2014

მანძილი პირველი და მეორე სხივიდან შენობამდე განსხვავებულია, განსხვავებულია ასევე სხივების მოქმედების არეალი.
ფორმატზე წარმოდგენილია თუ როგორ ურთიერთქმედებს წარმოსახვითი სხივები შენობასთან.

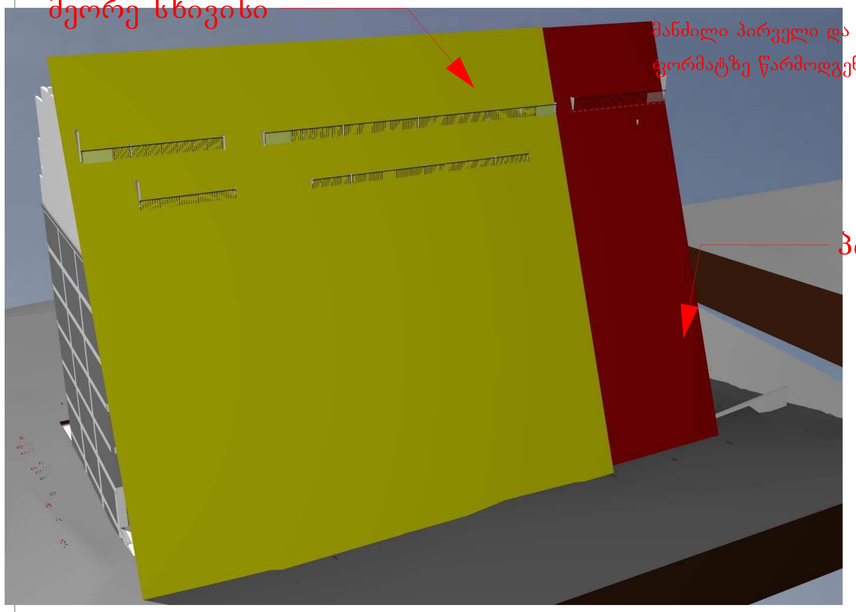

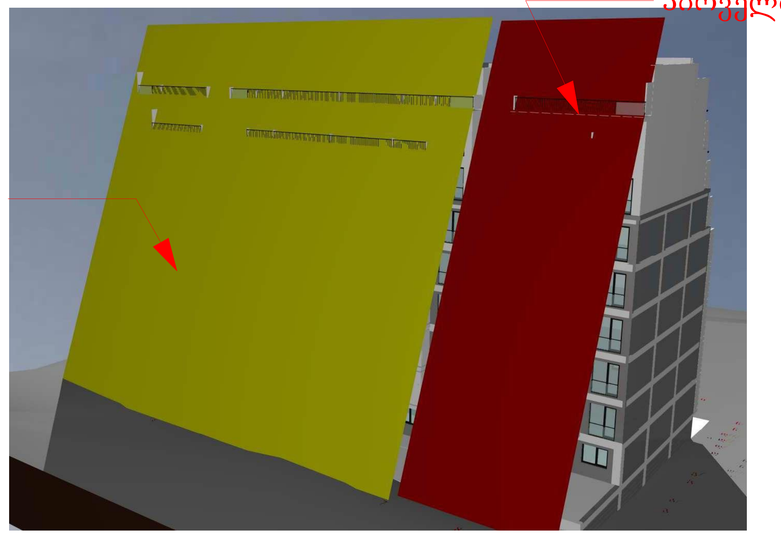

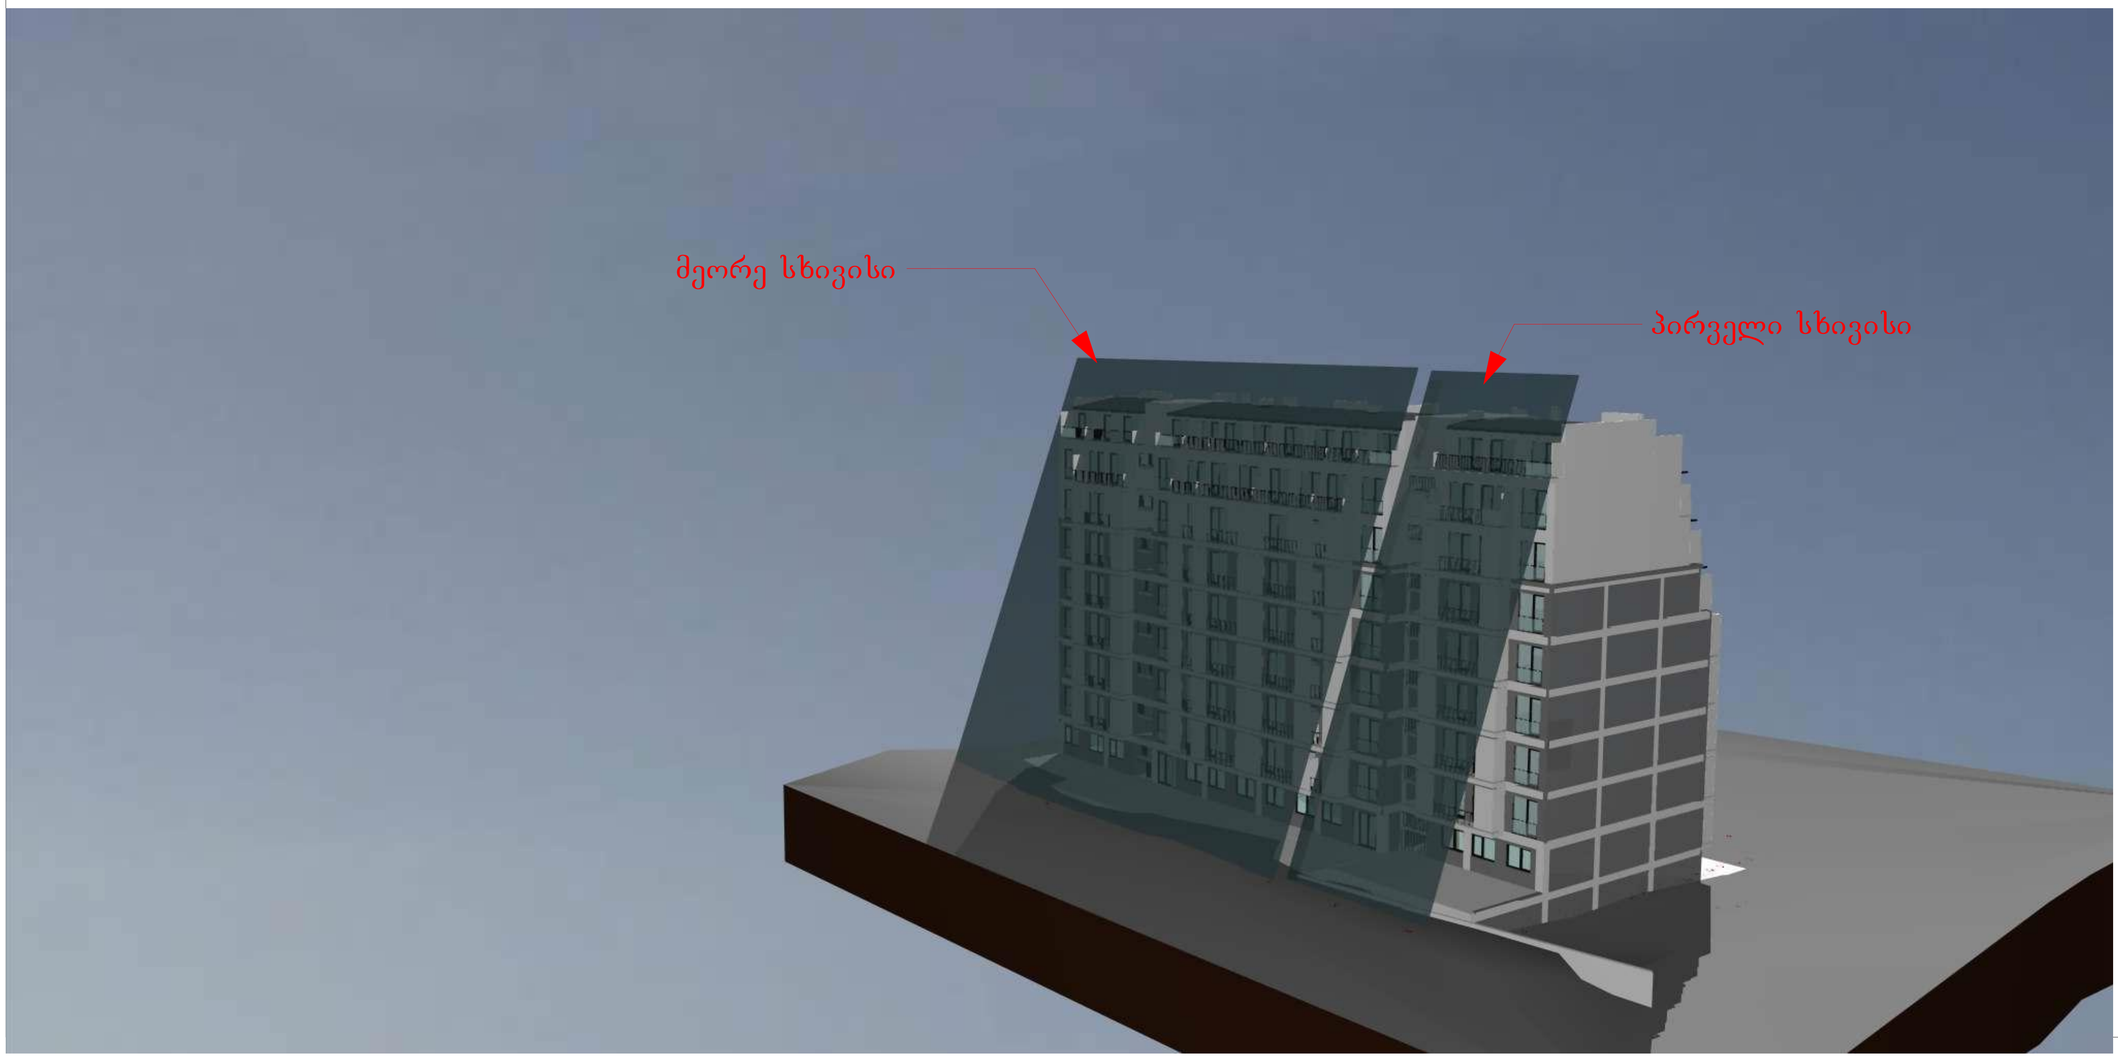

AB5

შ. ა. ს. ეი ბი 5, არაფიშვილის ქ. 14, 0179 თბილისი

დირექტორი: დ. ლოსაბერიძე
არქიტექტორი: რ.ტუმანიანი
არქიტექტორი: დ. ლოსაბერიძე

დამკვეთი:

პროექტის საბელწოდება:
მრავალბინიანი საცხოვრებელი სახლი
ქ.თბილისი, აღლ. გამსახურდიის გამზირი №34

არქიტექტურული ნაწილი

ნახაზი:

ფურცელი:

მასშტაბი: ფორმატი: A2

30.10.2014