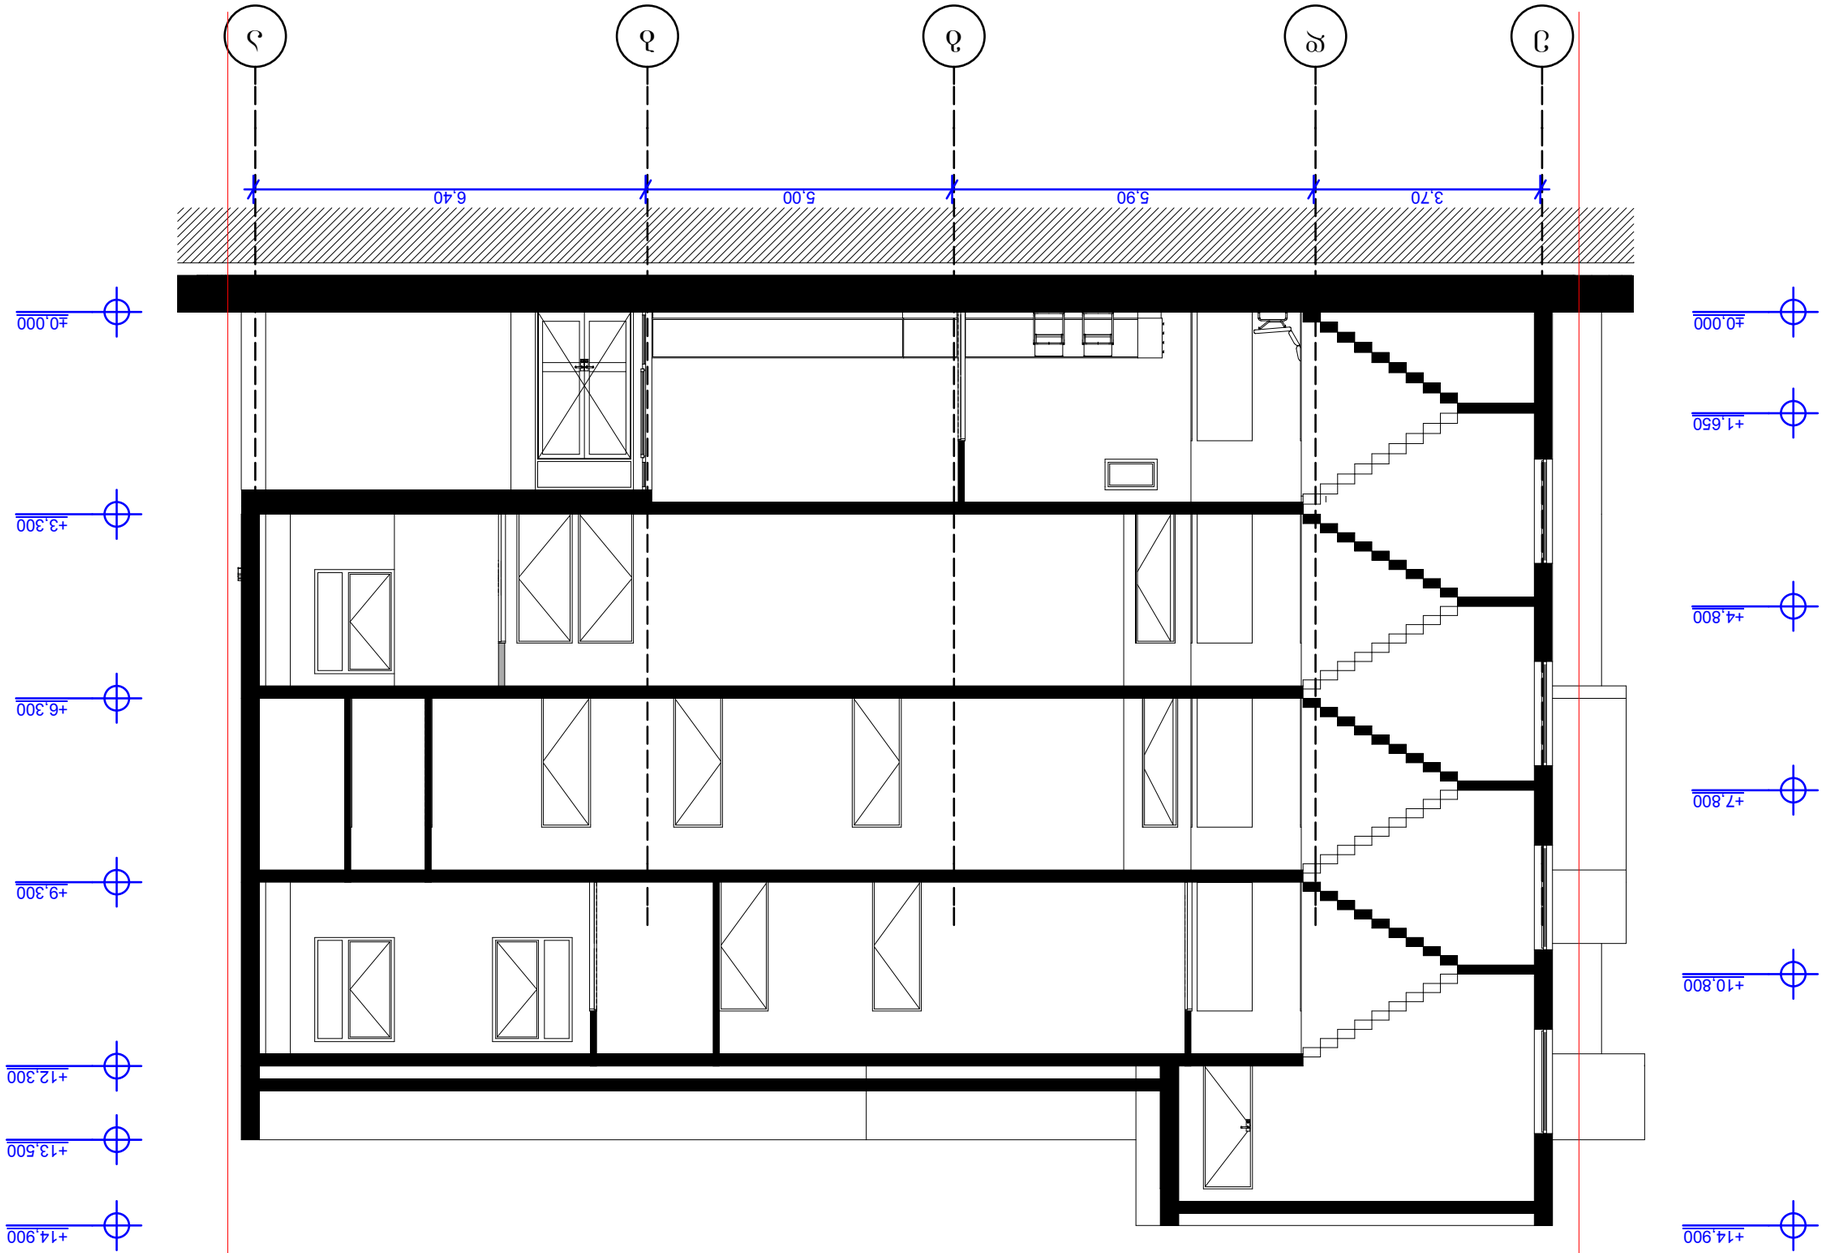

სტადია

ფურცელი

პროექტი
შეასრულა

პირობითი ნიშნები:

ექსპლიკაცია:
შეასრულა

თანამდებობა

მისამართი
გვარი

არქიტექტორი ი.gogoxia

პროექტი

სტადია ფურცელი ფურცლები

თარაღი

მასშტაბი

საპროექტო ლოგო

ფურცელი

ხელმოწერა

ნაკვეთის საზღვარი

ჭრილის ხაზი

ექსპლიკაციის ნუმერაცია

არქიტექტურული ნიშნული

განაშენიანების

რეგულირების ხაზი
ფორმატი A-3 ფაილის სახელი

თბილისი 2014

მისამართი: გორგასლის #39

პროექტის სახელწოდება:

poliklinika

i.gogoxia

e d g b a

3,70 5,90 5,00 6,40

±0,000

+1,650

+4,800

+7,800

+10,800

+14,900

±0,000

+3,300

+6,300

+9,300

+12,300

+13,500

+14,900

ჭრილი 1-1

m 1:100

(შენობა #1)

(შენობა №1) ჭრილი 2-2
მ 1:100

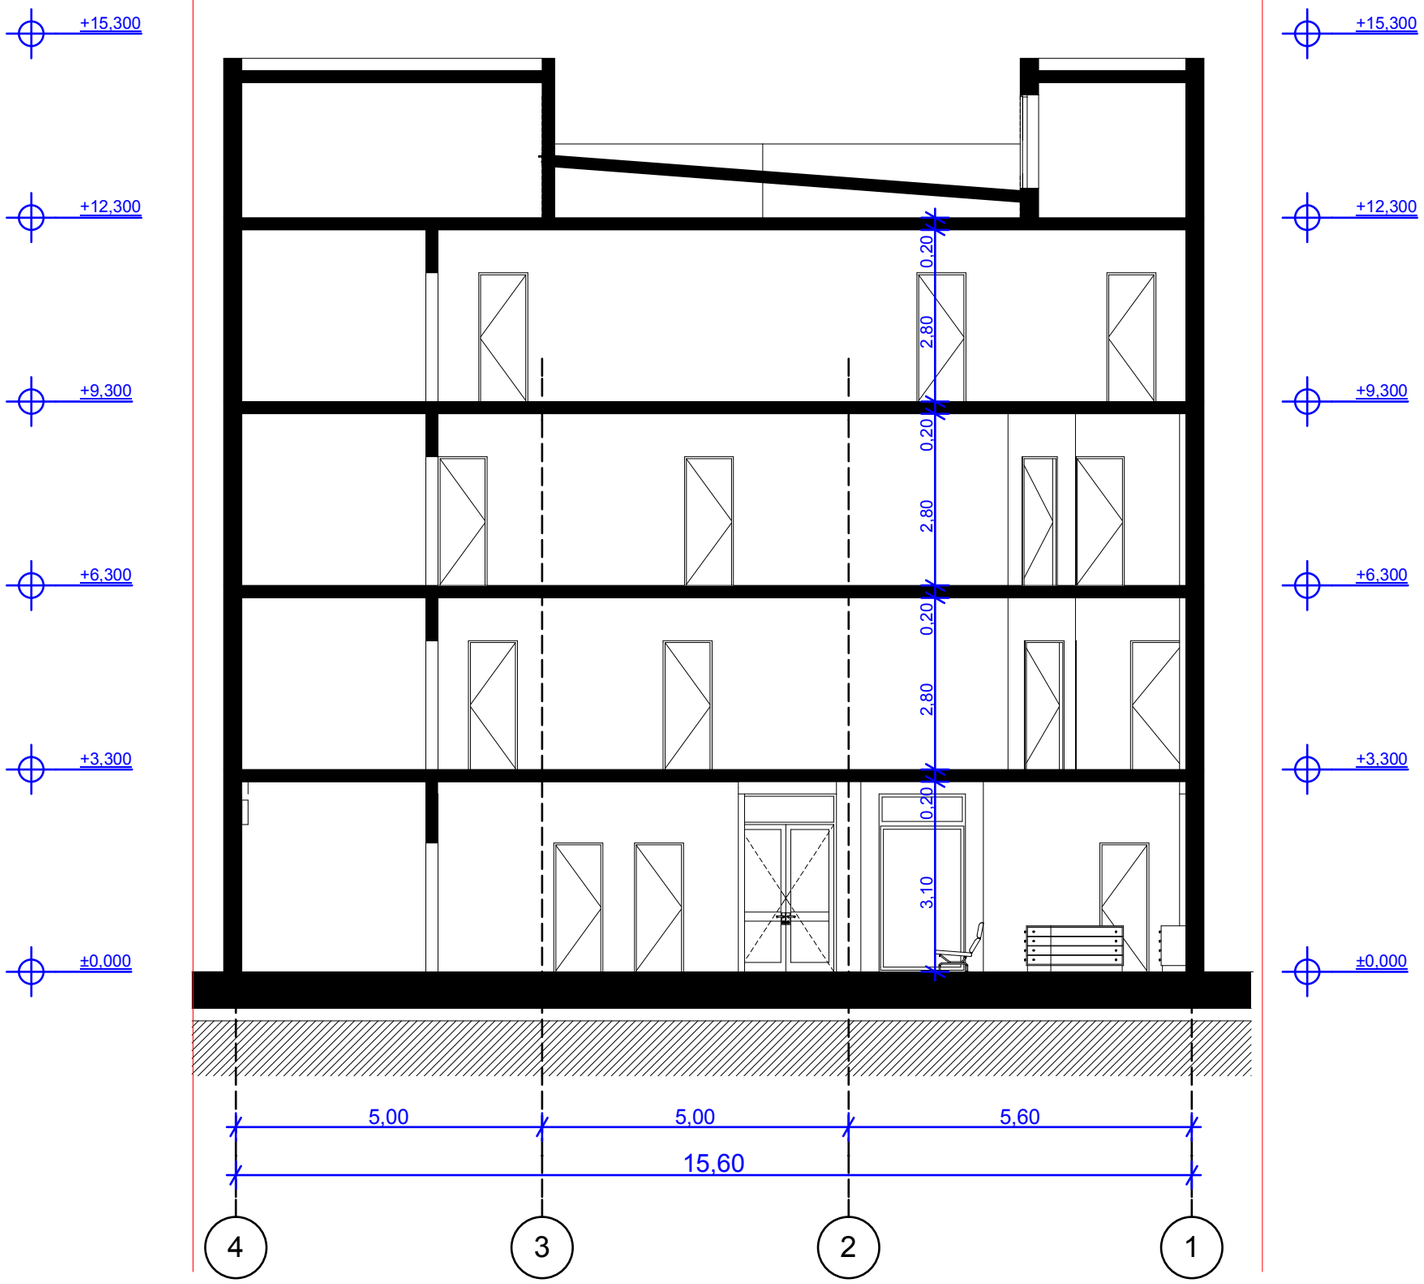

ფორმატი A-3	თბილისი 2014	ფაილის სახელი

ექსპლიკაცია:

პირობითი ნიშნები:

- ნაკვეთის საზღვარი
- ჭრილის ხაზი
- ექსპლიკაციის ნუმერაცია
- არქიტექტურული ნიშნული
- განაშენიანების რეგულირების ხაზი

მისამართი: ბორგასლის №39

პროექტის სახელწოდება:
პოლიკლინიკა

სტადია	პროექტი	
ფურცელი	ფურცელი	
თანამდებობა	გვარი	ხელმოწერა
არქიტექტორი	ი.ბოგბოხია	
შესრულა	ი.ბოგბოხია	
შესრულა		

საპროექტო ლოგო	მისამართი

მასშტაბი		
თარიღი		
სტადია	ფურცელი	ფურცლები
პროექტი		