ფორმატი A-3 | თბილისი 2014 | ფაილის სახელი

ექსპლიკაცია:

I სართულის გეგმა
0.00 ნიშნულზე
მ 1:100

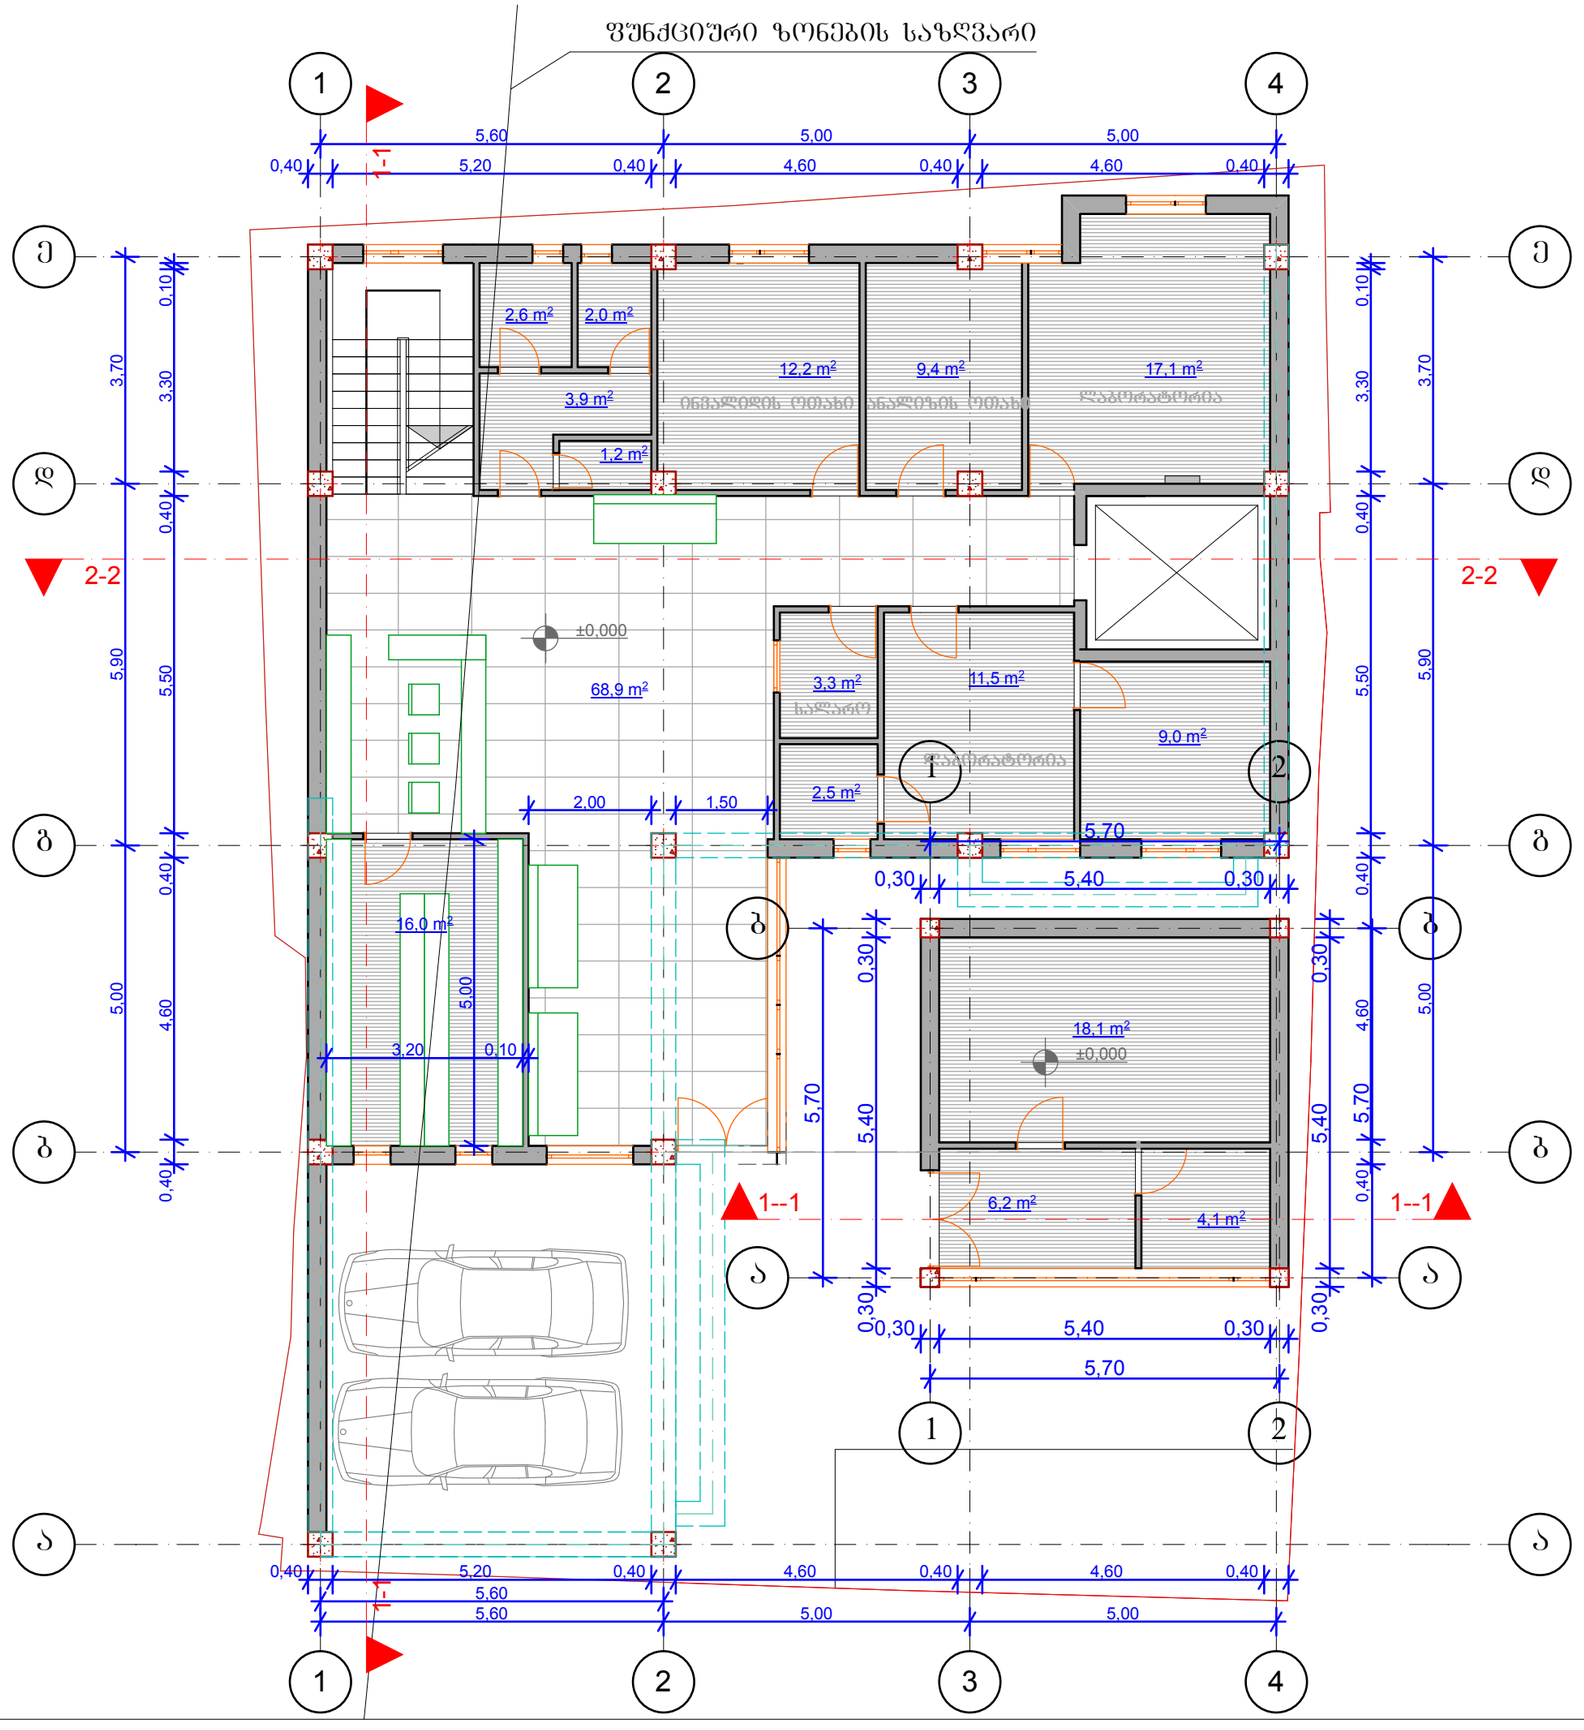

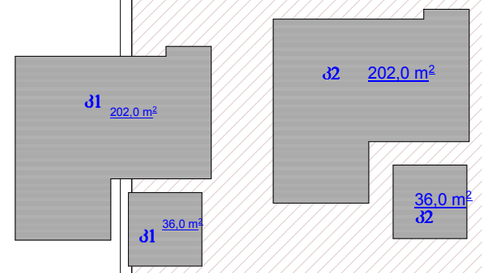

პირობითი ნიშნები:

- ნაკვეთის საზღვარი
- ჭრილის ხაზი
- ექსპლიკაციის ნუმერაცია
- არქიტექტურული ნიშნული
- განაშენიანების რეგულირების ხაზი

მისამართი: ბორგასლის №39

პროექტის სახელწოდება:
კოლიკლინიკა

სტადია	პროექტი	
ფურცელი	ფურცელი	
თანამდებობა	გვარი	ხელმოწერა
არქიტექტორი	ი.გოგოხია	
შესრულა	ი.გოგოხია	
შესრულა		

საპროექტო ლოგო	მისამართი

მასშტაბი		
თარიღი		
სტადია	ფურცელი	ფურცლები
პროექტი		

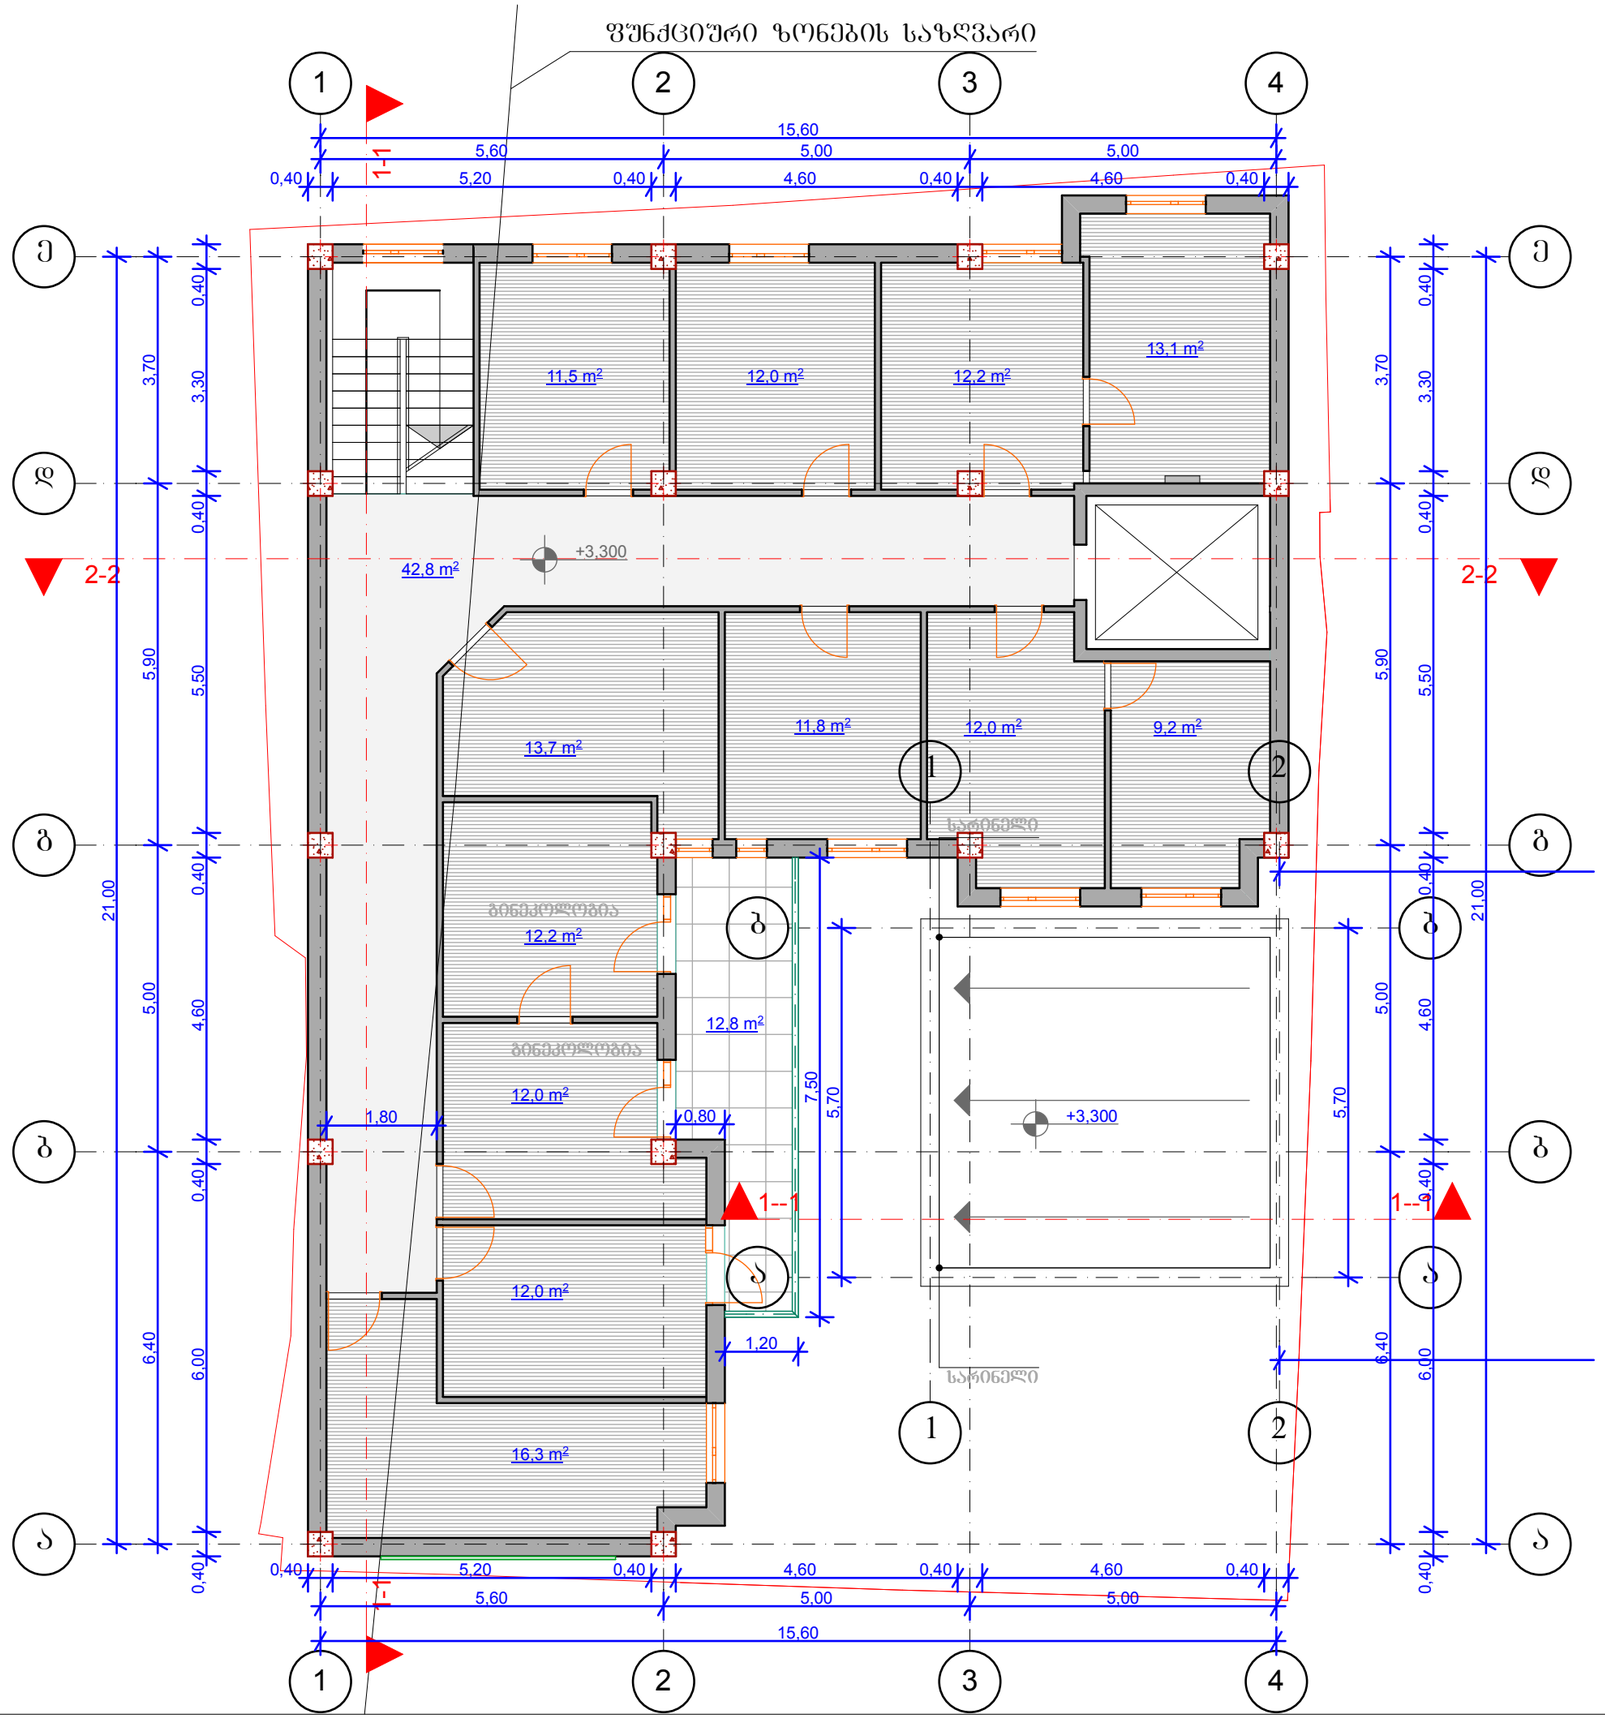

II სართულის გეგმა
3.30 ნიშნულზე
მ 1:200

ფორმატი A-3	თბილისი 2014	ფაილის სახელი

ექსპლიკაცია:

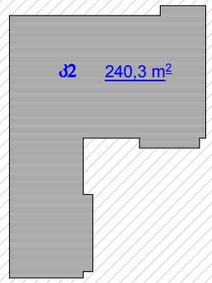

პირობითი ნიშნები:

- ნაკვეთის საზღვარი
- ჭრილის ხაზი
- ექსპლიკაციის ნუმერაცია
- არქიტექტურული ნიშნული
- განაშენიანების რეგულირების ხაზი

მისამართი: ბორბალის №39

პროექტის სახელწოდება:
პოლიკლინიკა

სტადია	პროექტი	
ფურცელი	ფურცელი	
თანამდებობა	გვარი	ხელმოწერა
არქიტექტორი	ი.გოგოხია	
შესასრულა	ი.გოგოხია	
შესასრულა		

საპროექტო ლოგო	მისამართი

მასშტაბი		
თარიღი		
სტადია	ფურცელი	ფურცლები
პროექტი		

ფუნქციური ზონების საზღვარი

III სართულის გეგმა
6.30 ნიშნულზე
მ 1:200

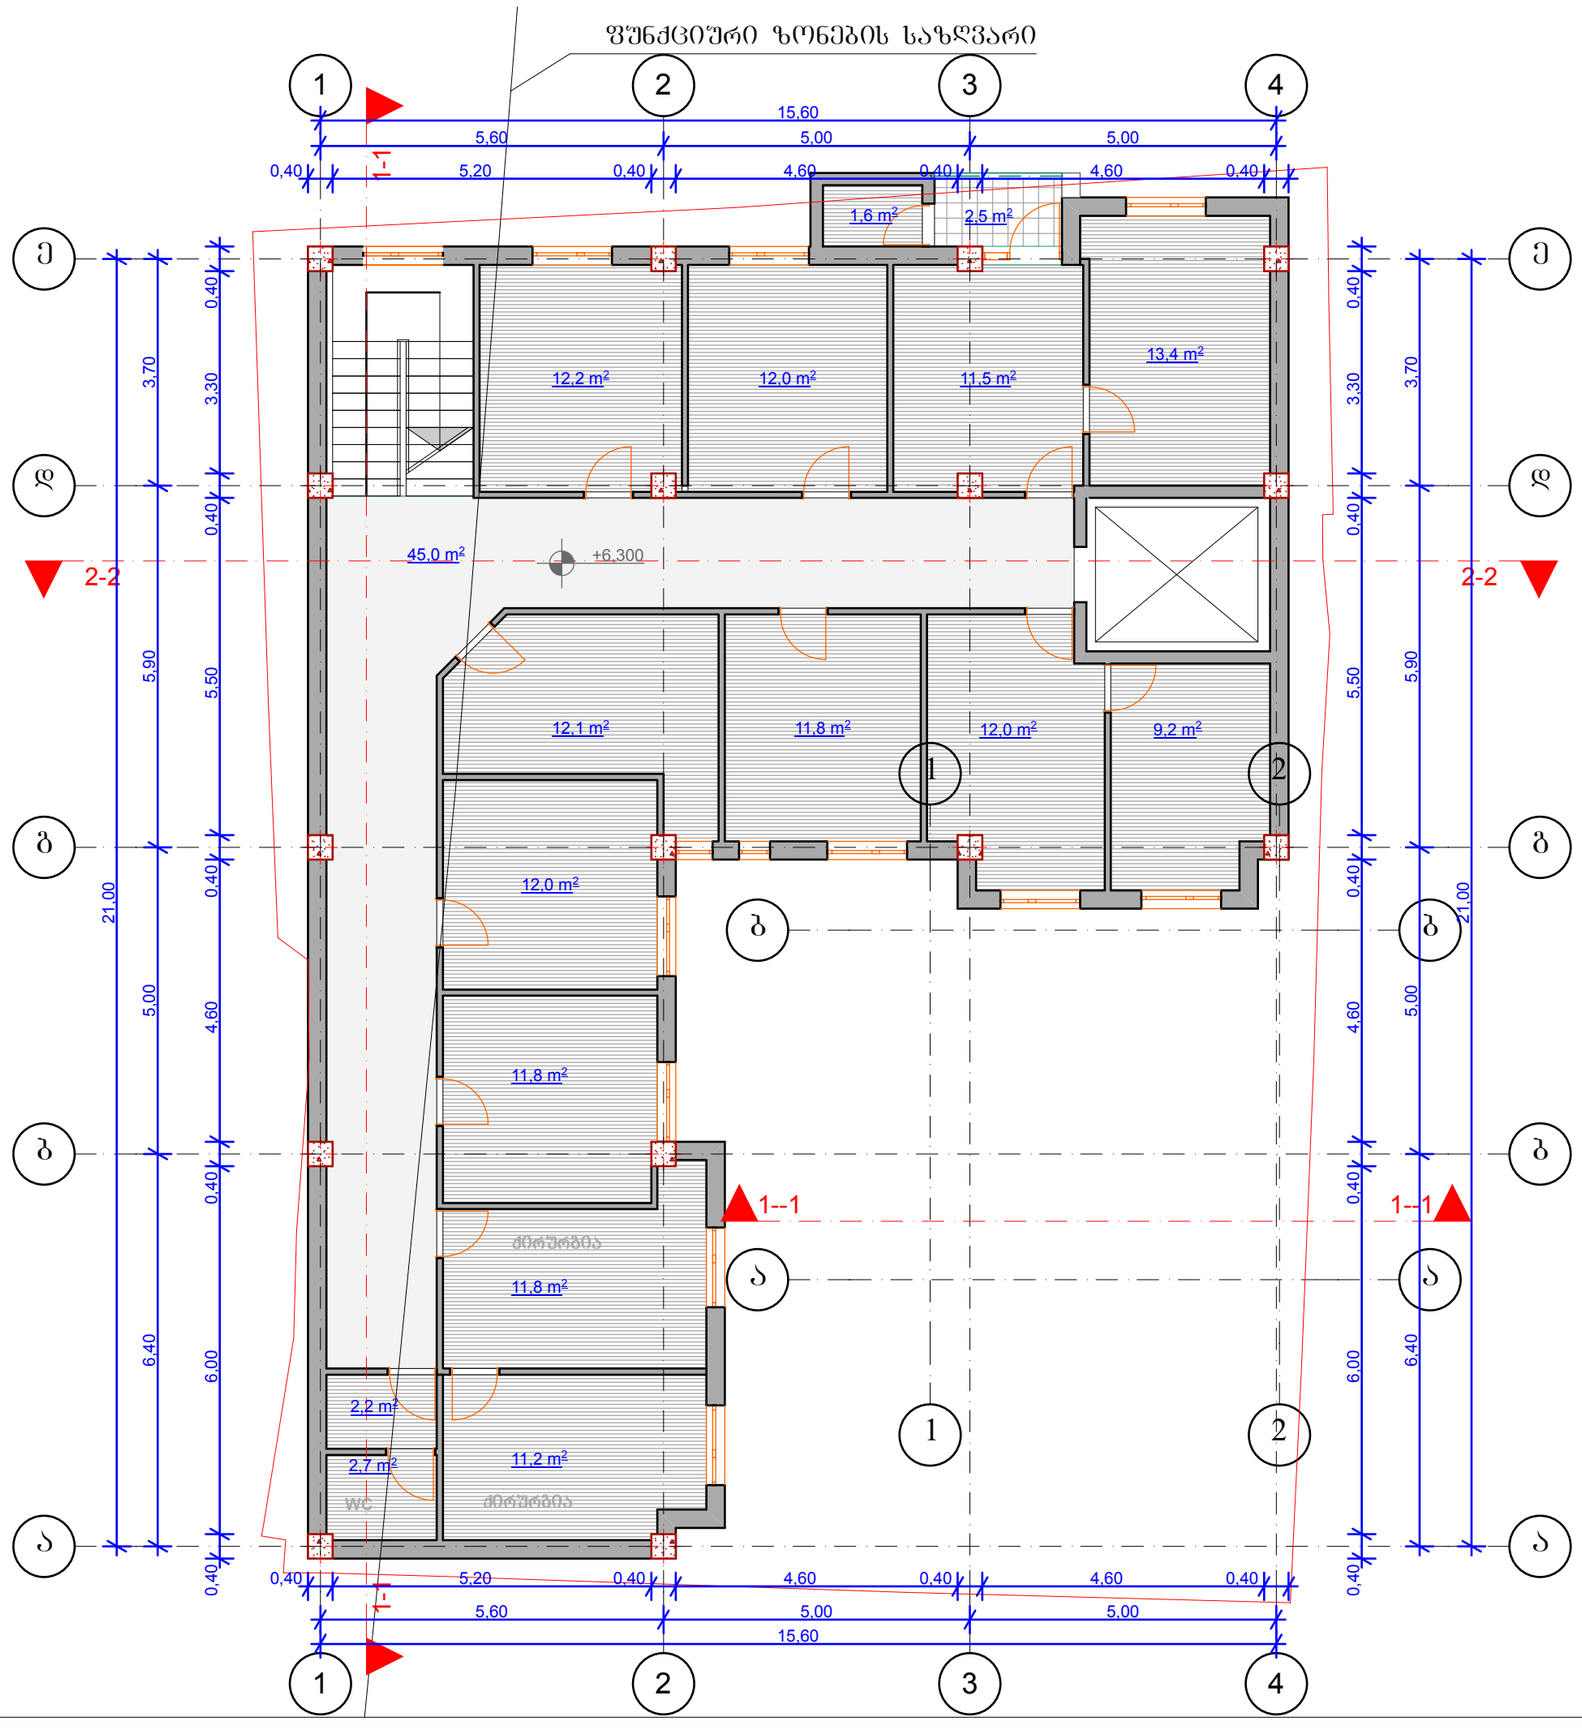

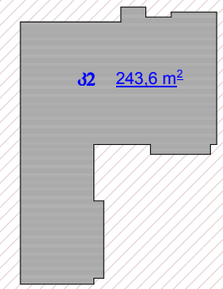

ექსპლიკაცია:

პირობითი ნიშნები:

- ნაკვეთის საზღვარი
- ჭრილის ხაზი
- ექსპლიკაციის ნუმერაცია
- არქიტექტურული ნიშნული
- განაშენიანების რეგულირების ხაზი

მისამართი: ბორგასლის №39

პროექტის სახელწოდება:
აპოლიკონია

სტადია	პროექტი	
წურცელი	წურცელი	
თანამდებობა	გვარი	ხელმოწერა
არქიტექტორი	ი.გოგოხია	
შესრულა	ი.გოგოხია	
შესრულა		

საპროექტო ლოგო	მისამართი

მასშტაბი		
თარიღი		
სტადია	წურცელი	წურცლები
პროექტი		

ფორმატი A-3 | თბილისი 2014 | წაილის სახელი

ფუნქციური ზონების საზღვარი

IV სართულის გეგმა
9.30 ნიშნულზე
მ 1:200

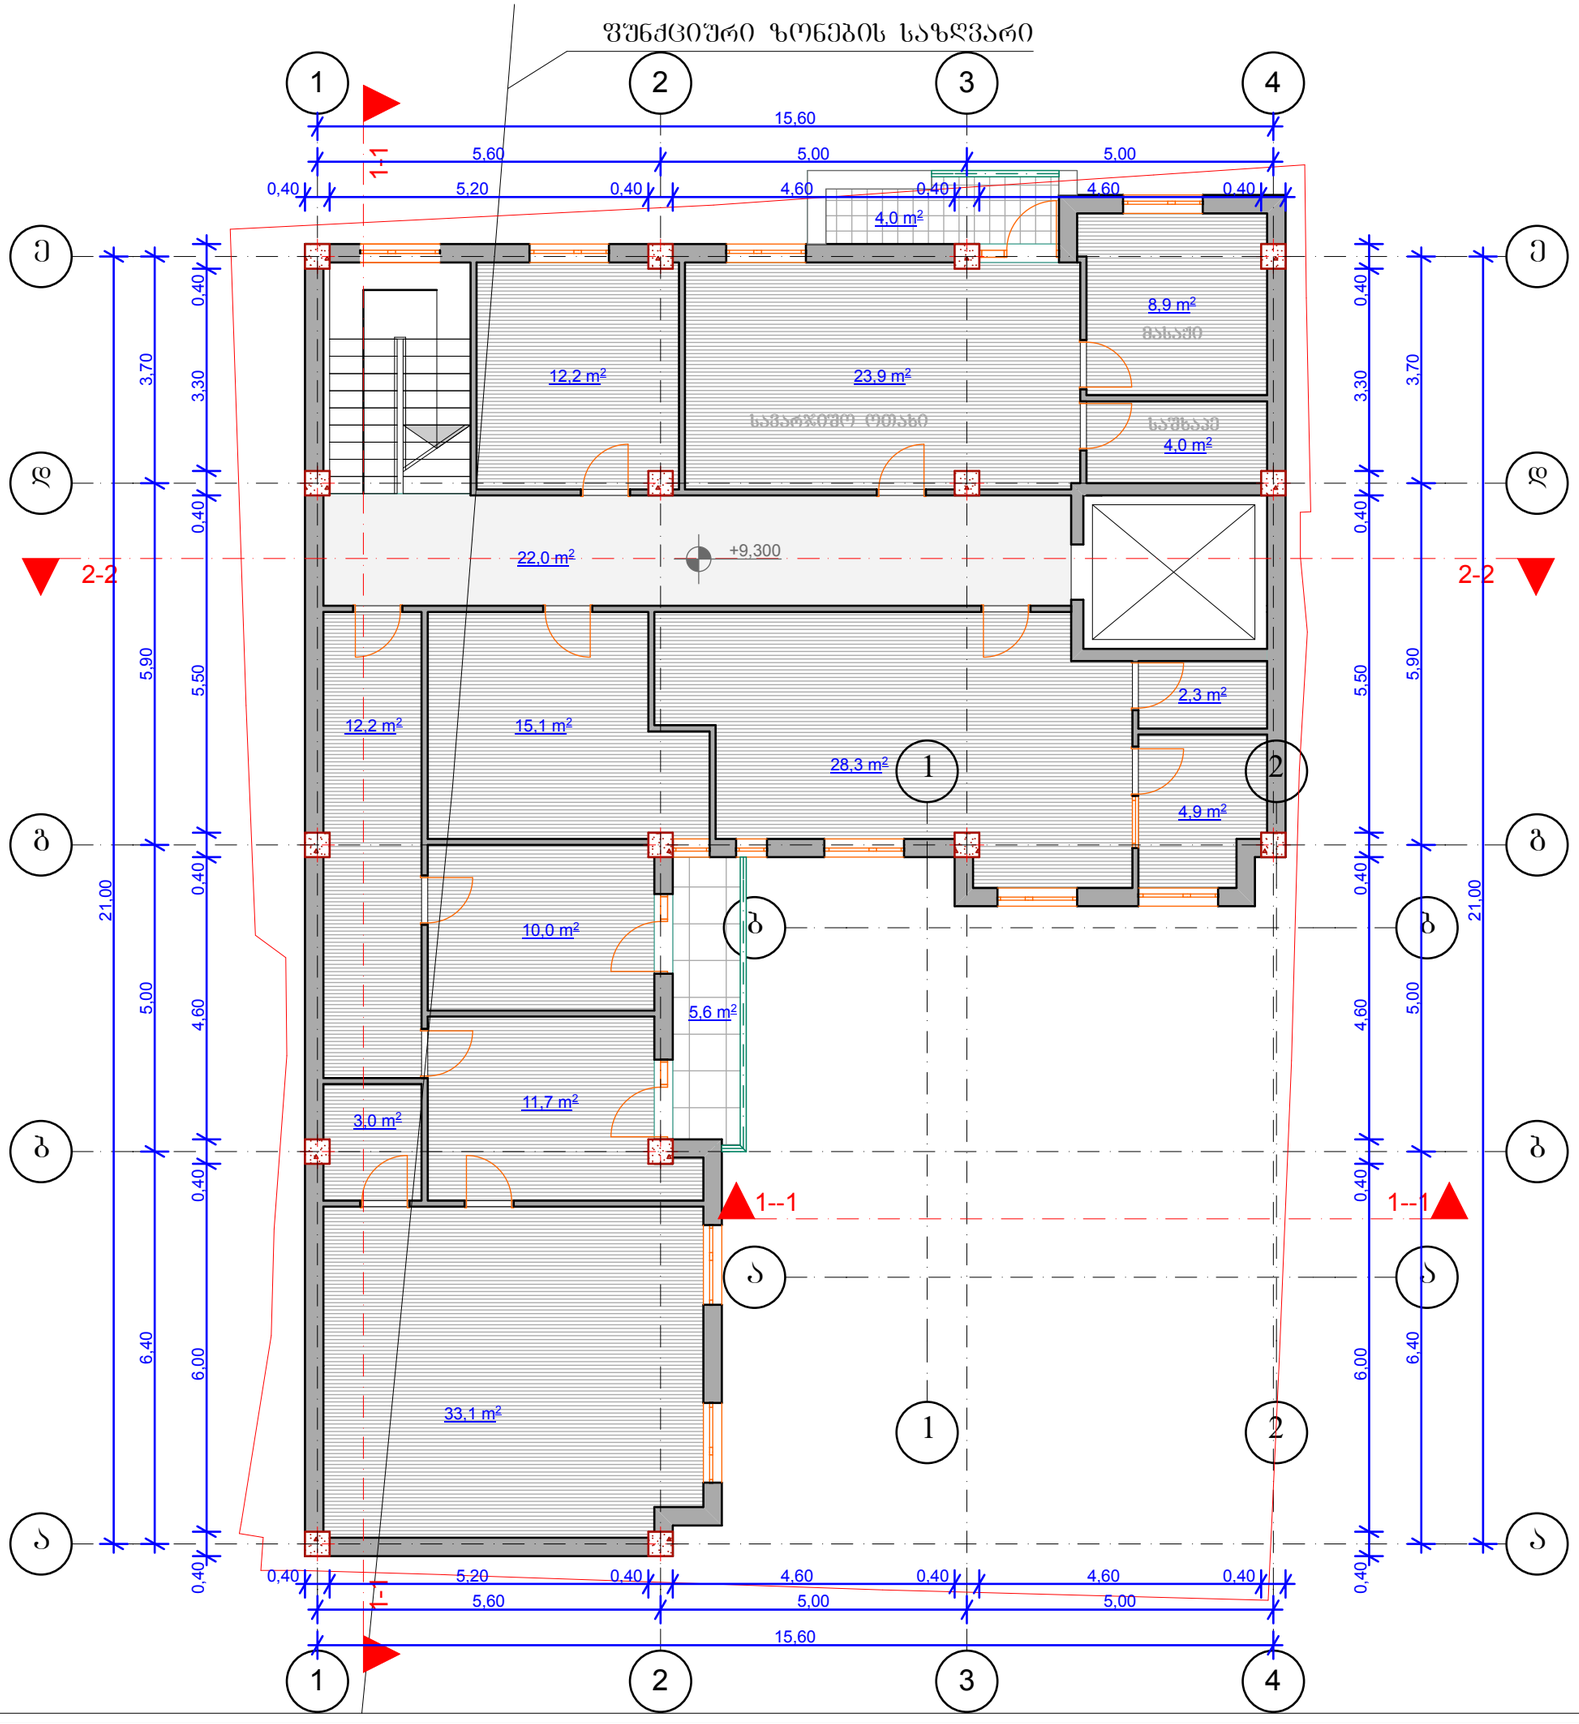

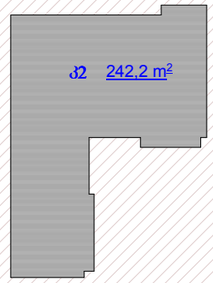

ფორმატი A-3	თბილისი 2014	ფაილის სახელი

ექსპლიკაცია:

პირობითი ნიშნები:

- ნაკვეთის საზღვარი
- ჭრილის ხაზი
- ექსპლიკაციის ნუმერაცია
- არქიტექტურული ნიშნული
- განაშენიანების რეგულირების ხაზი

მისამართი: ბორგასლის №39

პროექტის სახელწოდება:
კოლიკლინიკა

სტადია	პროექტი	
ფურცელი	ფურცელი	
თანამდებობა	გვარი	ხელმოწერა
არქიტექტორი	ი.გოგოხია	
შეასრულა	ი.გოგოხია	
შეასრულა		

საპროექტო ლოგო	მისამართი

მასშტაბი		
თარიღი		
სტადია	ფურცელი	ფურცლები
პროექტი		

(შენობა №1) სახურავის გეგმა
მ 1:100

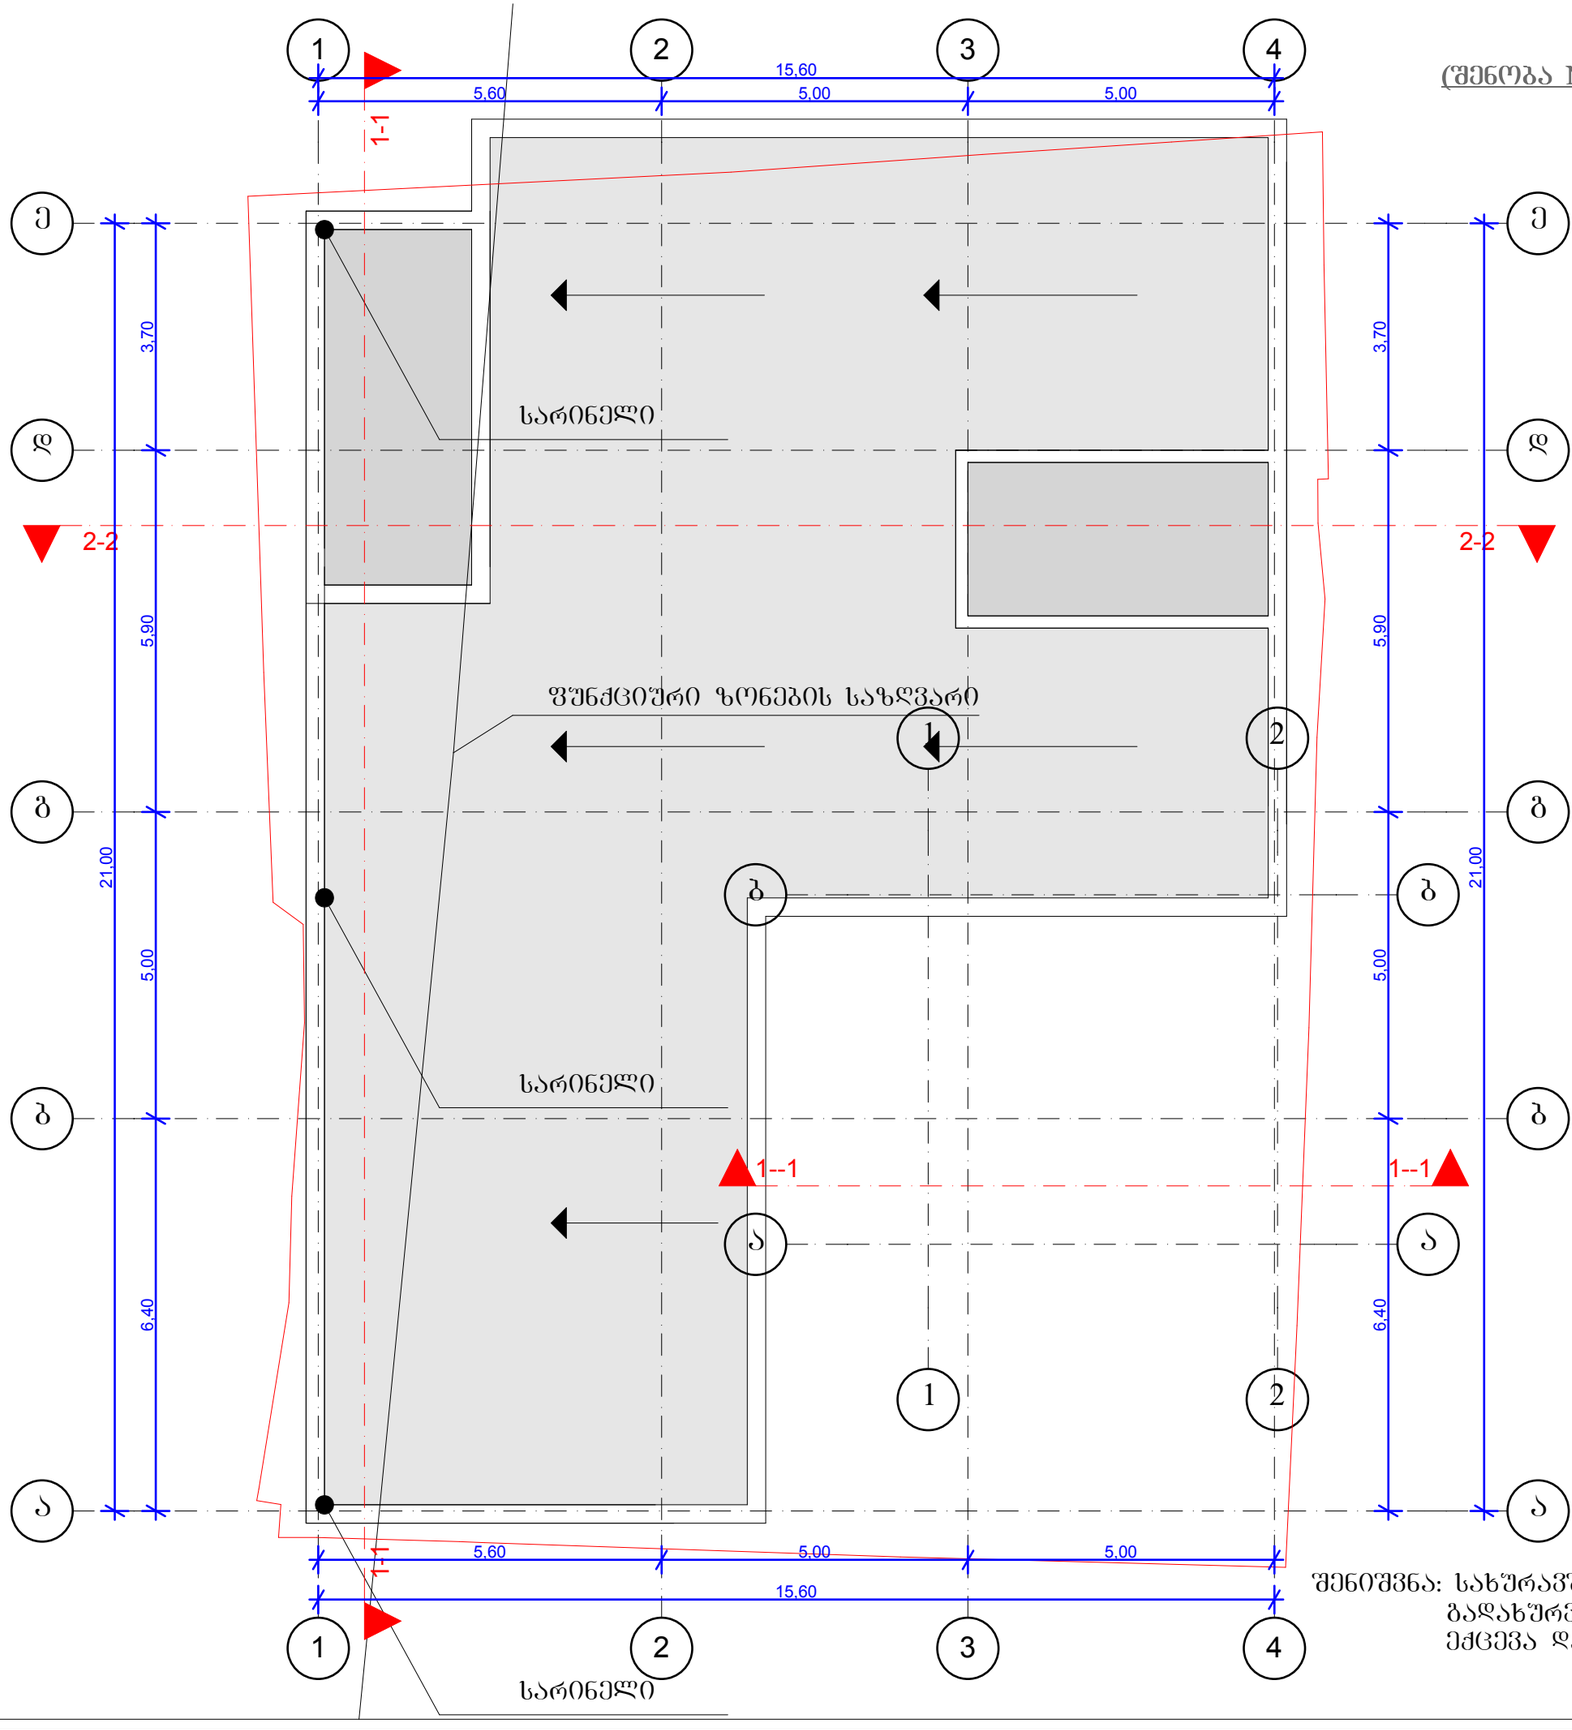

შენიშვნა: სახურავში არის ქანობიანი
გადახურვა, რომელიც პარაპეტში
ექცევა და არ წარმოადგენს ტერასას.

ფორმატი A-3	თბილისი 2014	ფაილის სახელი

ექსპლიკაცია:

პირობითი ნიშნები:

- ნაკვეთის საზღვარი
- ჭრილის ხაზი
- ექსპლიკაციის ნუმერაცია
- არქიტექტურული ნიშნული
- განაშენიანების რეგულირების ხაზი

მისამართი: ბორგასლის №39

პროექტის სახელწოდება:
კოლიკლინიკა

სტადია	პროექტი	
ფურცელი	ფურცელი	
თანამდებობა	გვარი	ხელმოწერა
არქიტექტორი	ი.გოგოხია	
შესრულა	ი.გოგოხია	
შესრულა		

საპროექტო ლოგო	მისამართი

მასშტაბი		
თარიღი		
სტადია	ფურცელი	ფურცლები
პროექტი		