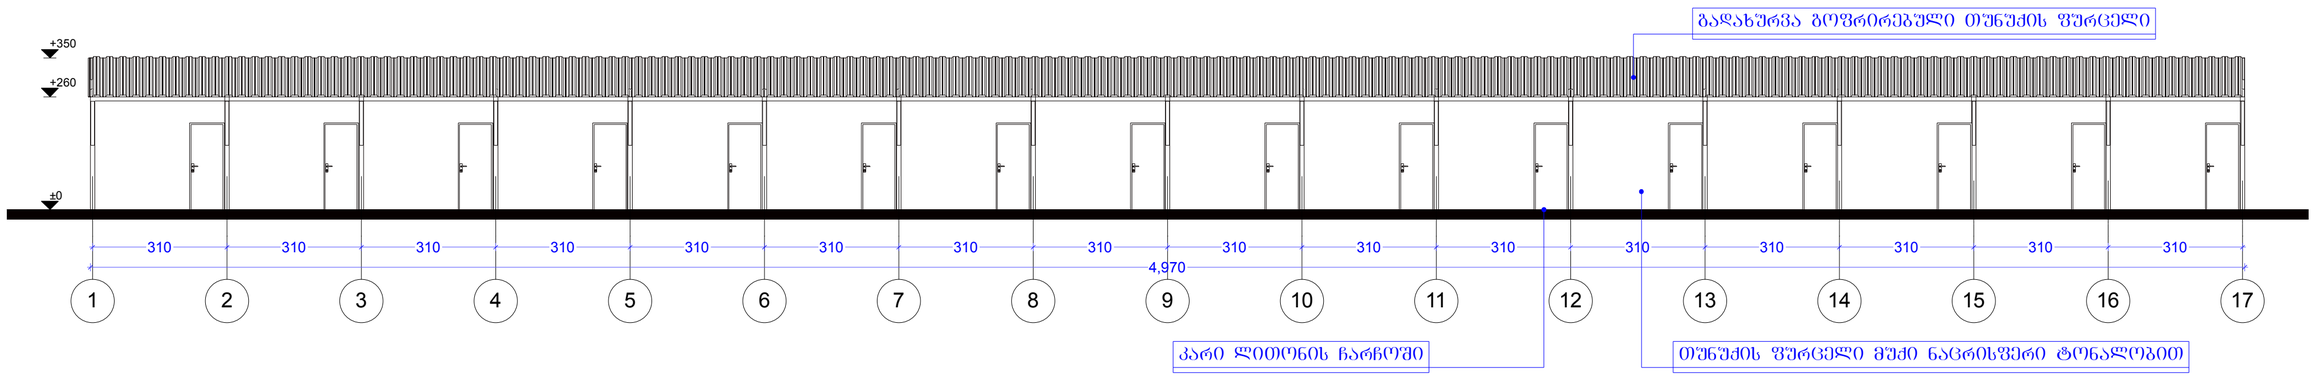

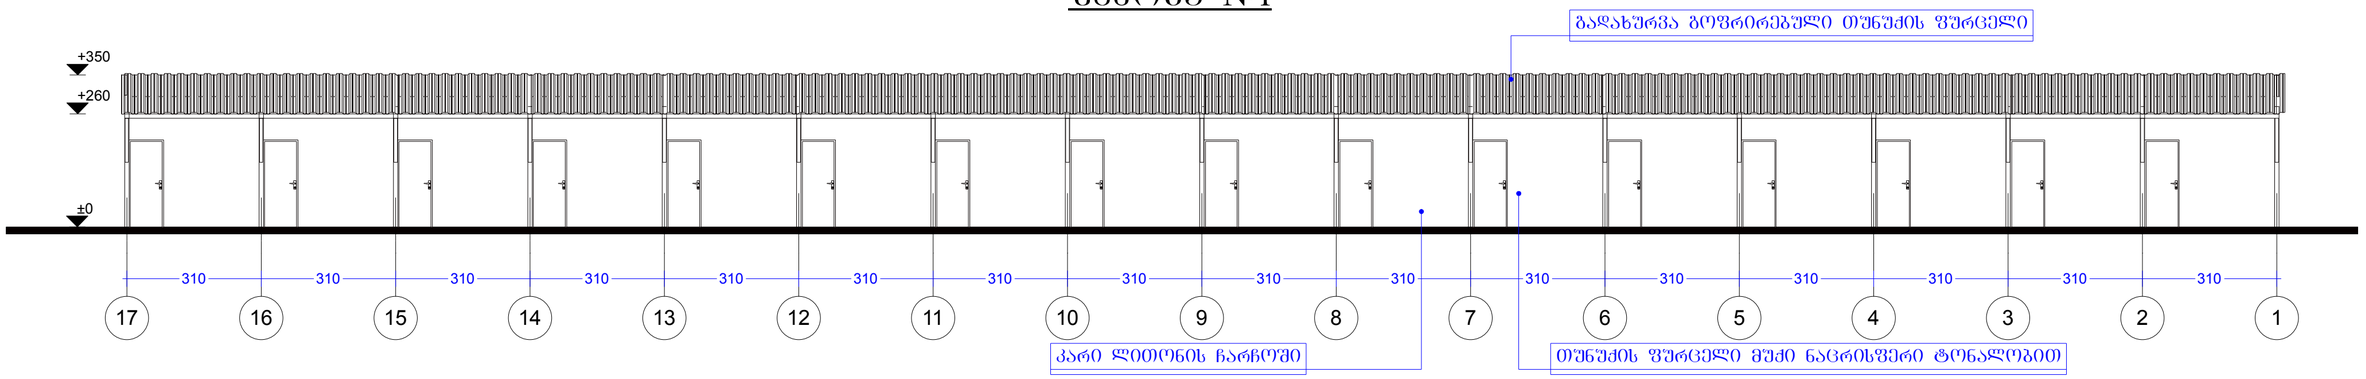

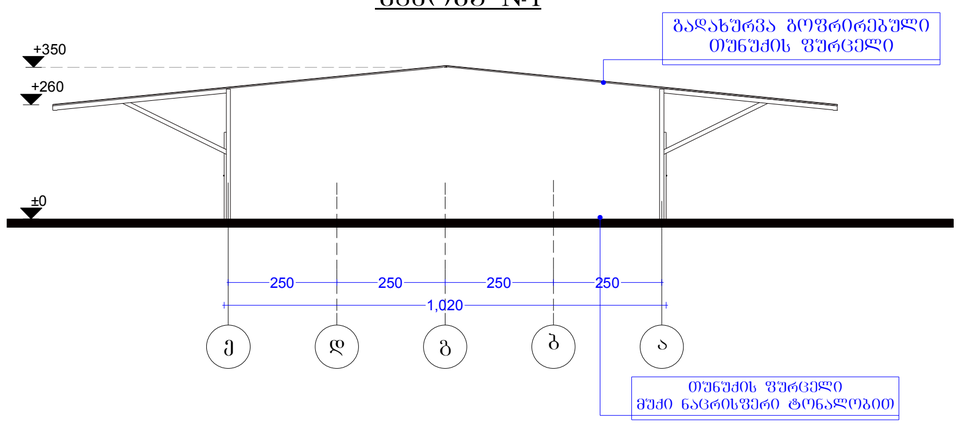

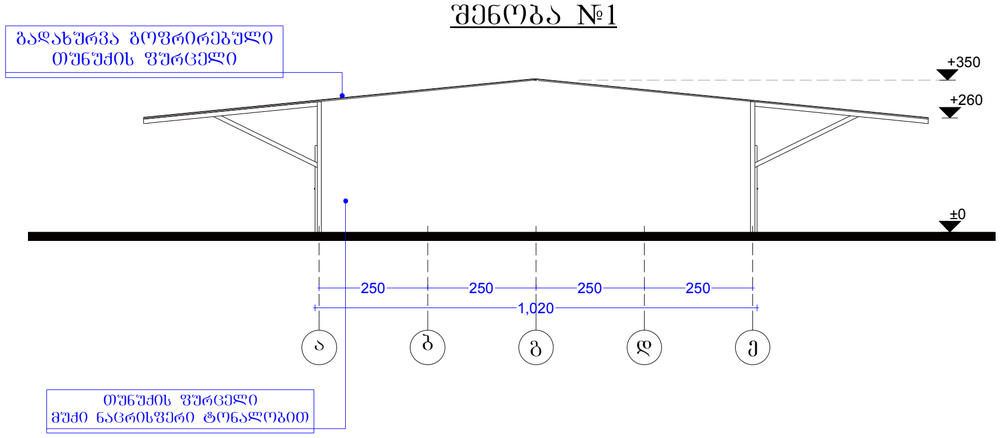

1 2 3 4 5 6 7 8 9 10 11 12 13 14 15 16 17

310 310 310 310 310 310 310 310 310 310 310 310 310 310 310 310

4,970

±0

+260

+350

კარი ლითონის ჩარჩოში

გადახურვა გოფრირებული თუნუქის ფურცელი

თუნუქის ფურცელი მუქი ნაცრისფერი ტონალობით

შენობა #1

17 16 15 14 13 12 11 10 9 8 7 6 5 4 3 2 1

310 310 310 310 310 310 310 310 310 310 310 310 310 310 310 310

±0

+350

+260

კარი ლითონის ჩარჩოში

გადახურვა გოფრირებული თუნუქის ფურცელი

თუნუქის ფურცელი მუქი ნაცრისფერი ტონალობით

შენობა #1

e d g b a

250 250 250 250

±0

+260

+350

1,020

გადახურვა გოფრირებული
თუნუქის ფურცელი

თუნუქის ფურცელი
მუქი ნაცრისფერი ტონალობით

შენობა #1

250 250 250 250

±0

+260

+350

1,020

თუნუქის ფურცელი
მუქი ნაცრისფერი ტონალობით

გადახურვა გოფრირებული
თუნუქის ფურცელი

a b g d e

შენობა #1

მთ. არქ

დირექტორი

თანამდებობა გვარი

სტადია

ფურცელი

მასშტაბი

პროექტის სახელწოდება:

pr.
mT. konsrt.

დამკვეთი:

შენიშვნები:

ფორმატი

დაამუშავა

A-2
ექსპლიკაცია: მისამართი:

პირობითი ნიშნები: ხელმოწერა

1:100

b.joloxava

ჯ.ვაშაკიძე

ვ.გორგოშიძე

არქიტექტურული
ნიშნული

საკადასტრო
ხაზი

ე.პატაშური

თბილისი. 2014

სასაწყობე შენობა

ქ.თბილისი მეველის შეს. #2

ფასადი 1-17, 17-1
ა-ე და ე-ა ღერძებს შორის

პროექტი

შენობა 1

სს"კედარი"

1 2 3

310 310

±0

+350

+260

630

კარი ლითონის ჩარჩოში

გადახურვა გოფრირებული თუნუქის ფურცელი

თუნუქის ფურცელი მუქი ნაცრისფერი ტონალობით

შენობა #3

1 2 3 4 5 6 7 8 9 10 11

310 310 310 310 310 310 310 310 310 310

+350

±0

+260

±0

+350

+260

3,110

კარი ლითონის ჩარჩოში თუნუქის ფურცელი მუქი ნაცრისფერი ტონალობით

გადახურვა გოფრირებული თუნუქის ფურცელი

შენობა #2

g a

500

510

±0

+350

+260

არსებული შენობა

თუნუქის ფურცელი მუქი ნაცრისფერი ტონალობით

გადახურვა გოფრირებული თუნუქის ფურცელი

500

510

±0

+350

+260

გადახურვა გოფრირებული თუნუქის ფურცელი არსებული შენობა

თუნუქის ფურცელი მუქი ნაცრისფერი ტონალობით

a g

g a

500

510

±0

+350

+260

არსებული შენობა

თუნუქის ფურცელი მუქი ნაცრისფერი ტონალობით

გადახურვა გოფრირებული თუნუქის ფურცელი

500

510

±0

+350

+260

გადახურვა გოფრირებული თუნუქის ფურცელი არსებული შენობა

თუნუქის ფურცელი მუქი ნაცრისფერი ტონალობით

a g

მთ. არქ

დირექტორი

თანამდებობა გვარი

სტადია

ფურცელი

მასშტაბი

პროექტის სახელწოდება:

pr.
mT. konsrt.

დამკვეთი:

შენიშვნები:

ფორმატი

დაამუშავა

A-2
ექსპლიკაცია მისამართი::

პირობითი ნიშნები: ხელმოწერა

1:100

b.joloxava

ჯ.ვაშაკიძე

ვ.გორგოშიძე

არქიტექტურული
ნიშნული

საკადასტრო
ხაზი

ე.პატაშური

თბილისი. 2014

სასაწყობე შენობა

ქ.თბილისი მეველის შეს. #2

ფასადი 1-11
ა-გ და გ-ა ღერძებს შორის

პროექტი

შენობა #2

შენობა #2
შენობა #2

შენობა #3

შენობა #3

შენობა #3

სს"კედარი"

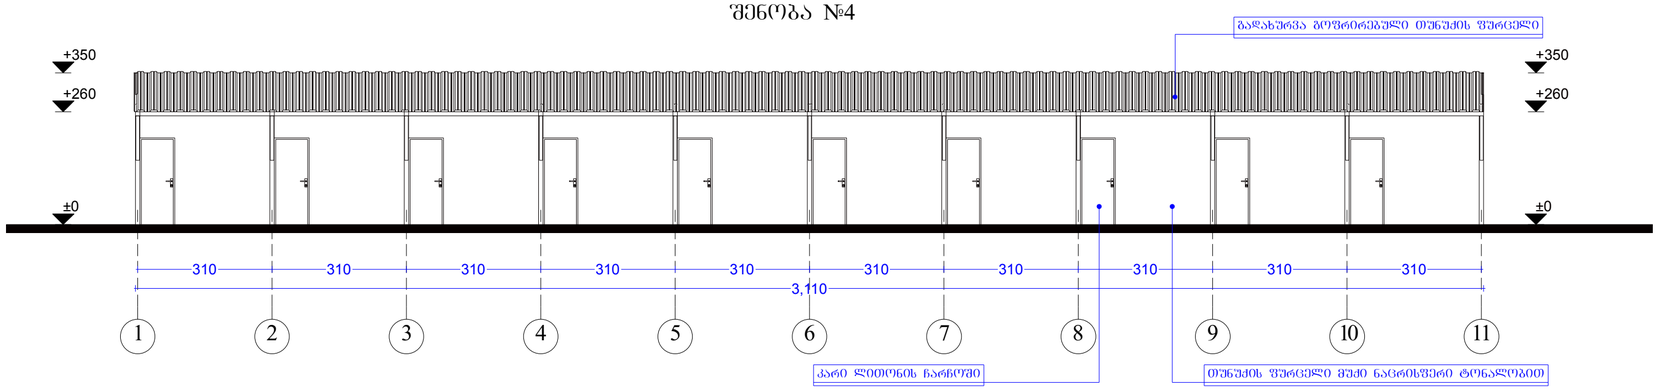

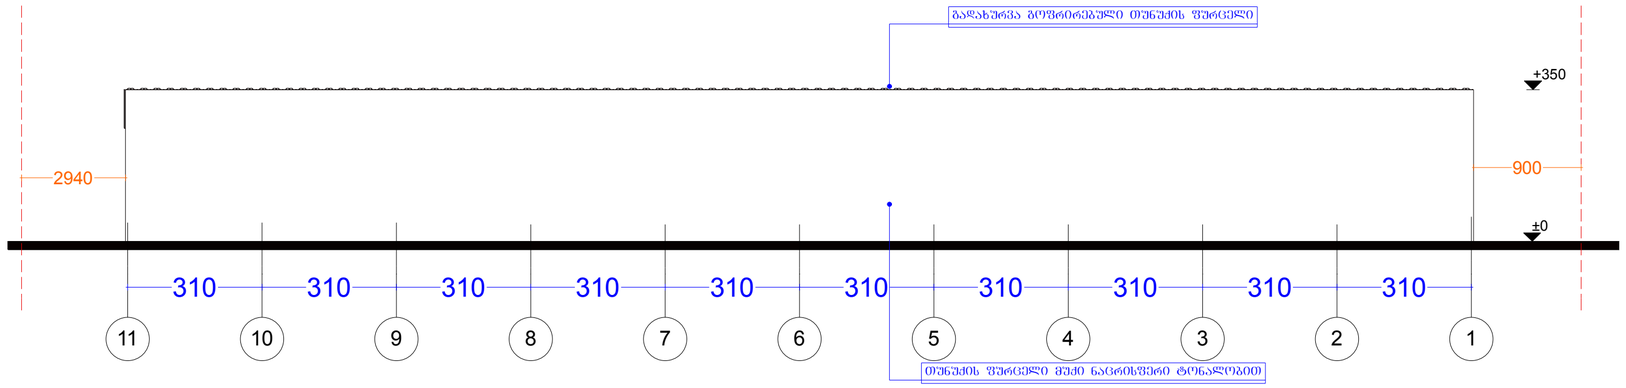

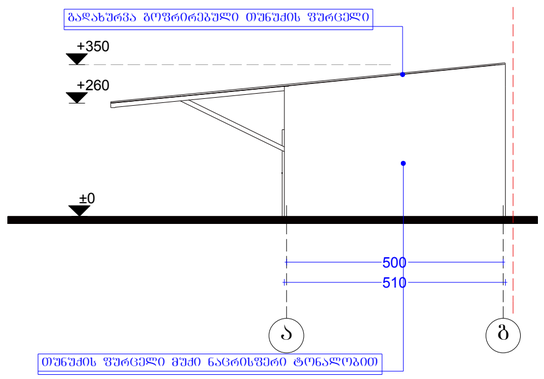

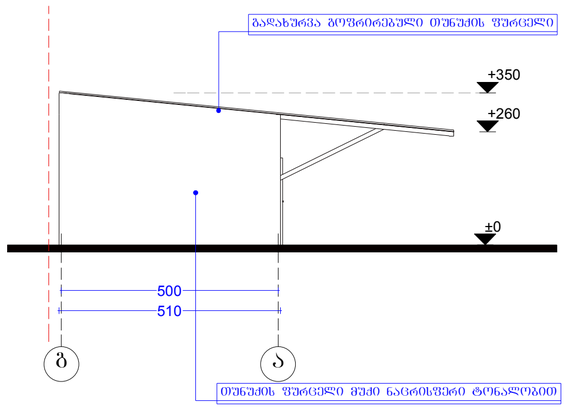

310 310 310 310 310 310 310 310 310 310

±0

+350

+260

±0

+350

+260

3,110

კარი ლითონის ჩარჩოში თუნუქის ფურცელი მუქი ნაცრისფერი ტონალობით

გადახურვა გოფრირებული თუნუქის ფურცელი

1 2 3 4 5 6 7 8 9 10 11

შენობა #4

500

510

±0

+350

+260

თუნუქის ფურცელი მუქი ნაცრისფერი ტონალობით

გადახურვა გოფრირებული თუნუქის ფურცელი

g a

500

510

±0

+350

+260

თუნუქის ფურცელი მუქი ნაცრისფერი ტონალობით

გადახურვა გოფრირებული თუნუქის ფურცელი

a g

11 10 9 8 7 6 5 4 3 2 1

310 310 310 310 310 310 310 310 310 310

2940

900

±0

+350

თუნუქის ფურცელი მუქი ნაცრისფერი ტონალობით

გადახურვა გოფრირებული თუნუქის ფურცელი

მთ. არქ

დირექტორი

თანამდებობა გვარი

სტადია

ფურცელი

მასშტაბი

პროექტის სახელწოდება:

pr.
mT. konsrt.

დამკვეთი:

შენიშვნები:

ფორმატი

დაამუშავა

A-2

ექსპლიკაცია მისამართი::

პირობითი ნიშნები: ხელმოწერა

1:100

b.joloxava

ჯ.ვაშაკიძე

ვ.გორგოშიძე

არქიტექტურული
ნიშნული

საკადასტრო
ხაზი

ე.პატაშური

თბილისი. 2014

სასაწყობე შენობა

ქ.თბილისი მეველის შეს. #2

ფასადი 1-11, 11-1
ა-გ და გ-ა ღერძებს შორის

პროექტი

შენობა #4

შენობა #4 შენობა #4

სს"კედარი"