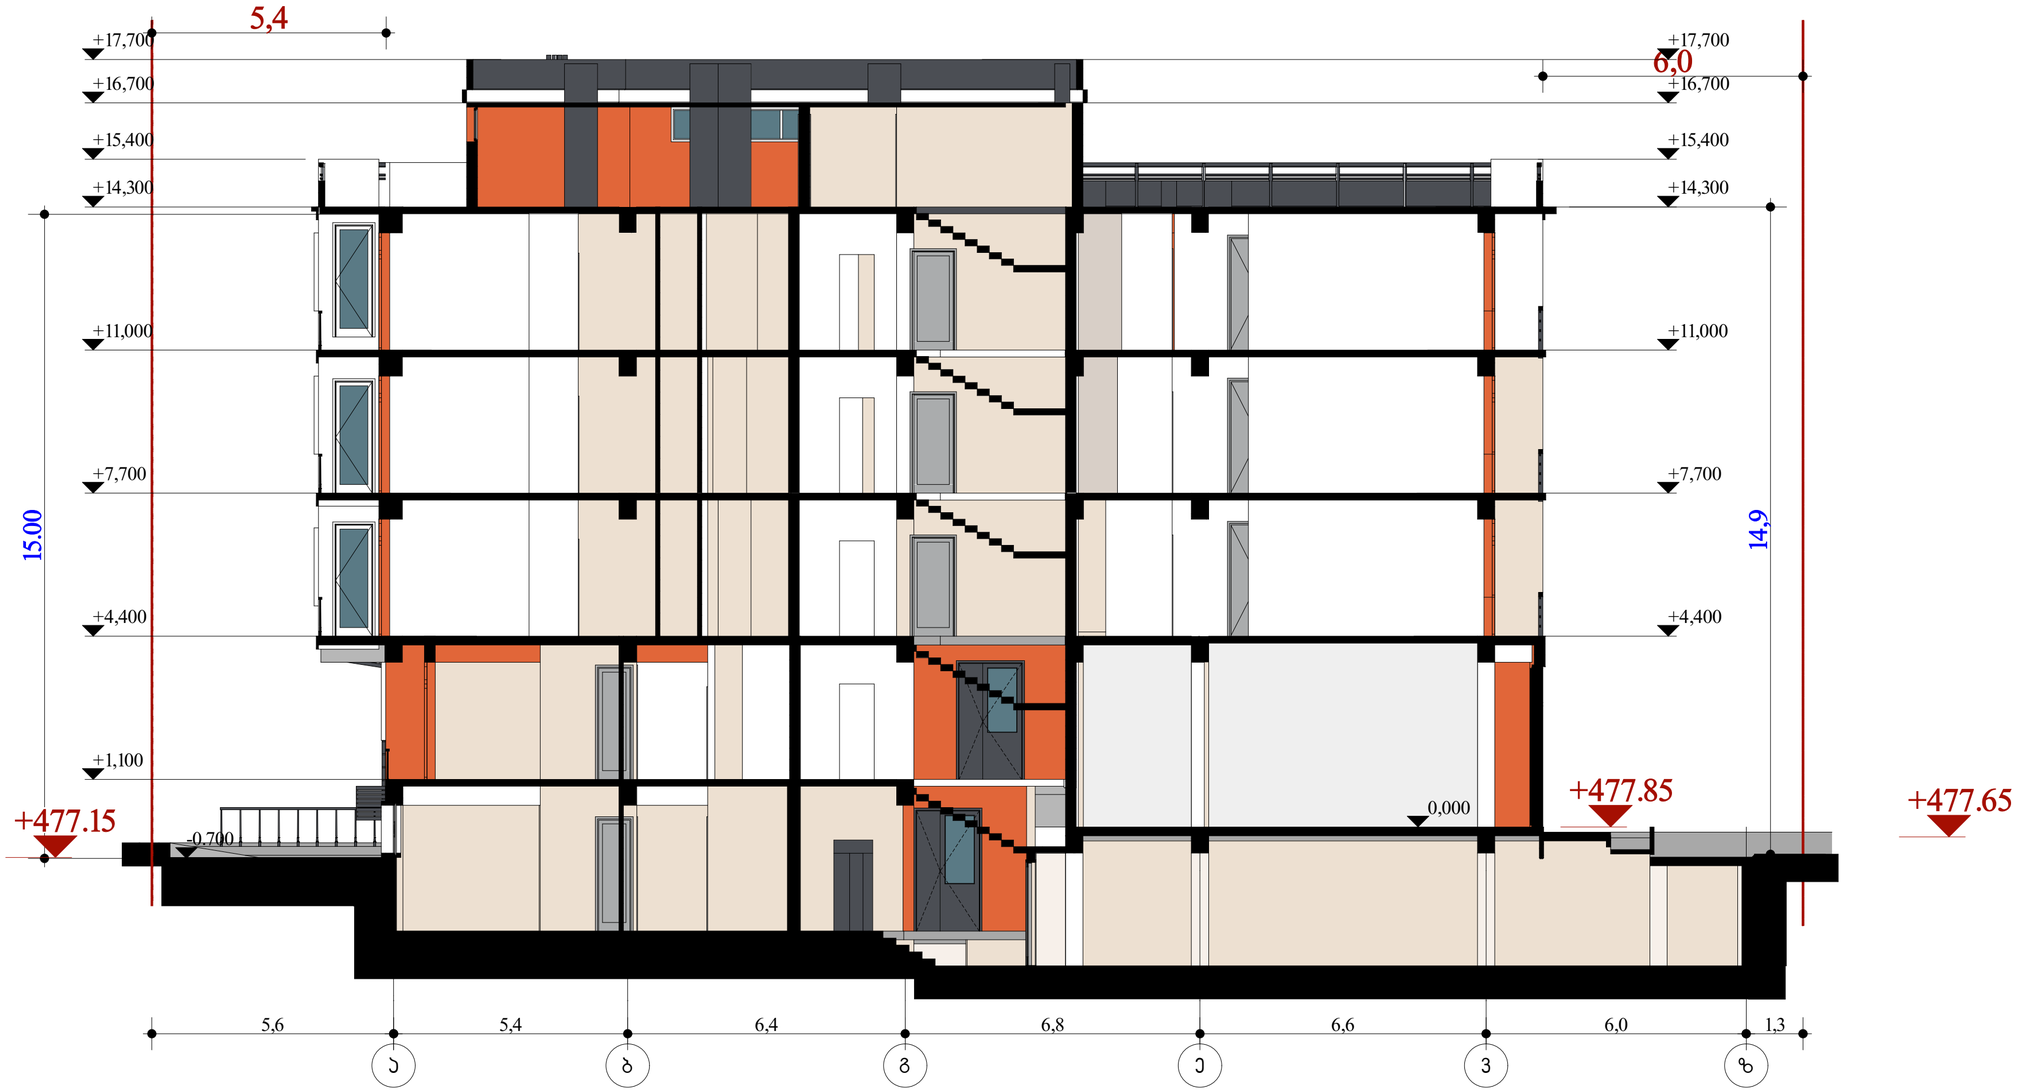

ფორმატი	დაკვეთა №	ფაილის სახელი
A2		

ექსპლიკაცია:

პირობითი ნიშნები:

შენიშვნები:

1. ზომები მოცემულია მილიმეტრებში;

2.არქიტექტურული ნიშნული 0.000 შეესაბამება აბსოლუტურ ნიშნულს +479.85

3. ყველა ზომა უნდა შემოწმდეს სამშენებლო მოედანზე. ყველა შეუთავსებლობა უნდა გარკვეულ იქნას არქიტექტორტან. მშენებლობის დროს დაშვებულ უზუსტობებზე, ან შეუსაბამობებზე არქიტექტორი პასუხისმგებელი არ არი. მშენებლობის მსვლელობისას საინჟინრო სამუშაოების დაგეგმარება ან სპეციალისტების განცხადებები ან სამუშაო მონახაზები, რაც იწვევს პროექტის ცვლილებას, ხორციელდება მხოლოდ არქიტექტორის ნებართვის შემთხვევაში. მშენებლობის და წარმოების ნებისმიერი ცვლილება უნდა იქნას დაფიქსირებული, მიზეზები დროულად უნდა შეატყობინონ არქიტექტორს და სამუშოთა მმართველს (ან მენარდეს).

4. მოცემულია არქიტექტურული ნიშნულები.

დამკვეთი	შ.პ.ს. "ჯეოტერა"
მისამართი	სოფ დიღომი ქ.თბილისი დიდი დიღომი 3 მ/რ მიმდებარედ
პროექტის სახელწოდება	მრავალფუნქციური საცხოვრებელი სახლი

თანამდებობა	გვარი	ხელმოწერა	თარიღი
დირექტორი	ზაბახიანიძე		
არქიტექტორი	ნ.კაპანაძე		
კონსტრუქტორი	მ.სავულიძე		

RCO

მისამართი: თბილისი, საკაძის დაღმართი №6

მასშტაბი	1:100	ნახაზი	ჭრილი 1-1
თარიღი			

სტადია	ფურცლები
კორექტირებული პროექტი	



ფორმატი	დაკვეთა №	ფაილის სახელი
A2		

ექსპლიკაცია:

პირობითი ნიშნები:

შენიშვნები:

1. ზომები მოცემულია მილიმეტრებში;

2.არქიტექტურული ნიშნული 0.000 შეესაბამება აბსოლუტურ ნიშნულს +479.85

3. ყველა ზომა უნდა შემოწმდეს სამშენებლო მოედანზე. ყველა შეუთავსებლობა უნდა გარკვეულ იქნას არქიტექტორტან. მშენებლობის დროს დაშვებულ უზუსტობებზე, ან შეუსაბამობებზე არქიტექტორი პასუხისმგებელი არ არი. მშენებლობის მსვლელობისას საინჟინრო სამუშაოების დაგეგმარება ან სპეციალისტების განცხადებები ან სამუშაო მონახაზები, რაც იწვევს პროექტის ცვლილებას, ხორციელდება მხოლოდ არქიტექტორის ნებართვის შემთხვევაში. მშენებლობის და წარმოების ნებისმიერი ცვლილება უნდა იქნას დაფიქსირებული, მიზეზები დროულად უნდა შეატყობინონ არქიტექტორს და სამუშოთა მმართველს (ან მენარდეს).

4. მოცემულია არქიტექტურული ნიშნულები.

დამკვეთი: შ.პ.ს. "ჯეოტერა"

მისამართი: სოფ დიღომი ქ.თბილისი დიდი დიღომი 3 მ/რ მიმდებარედ

პროექტის სახელწოდება: მრავალფუნქციური საცხოვრებელი სახლი

თანამდებობა	გვარი	ხელმოწერა	თარიღი
დირექტორი	ზაბახიანიძე		
არქიტექტორი	ნ.კაპანაძე		
კონსტრუქტორი	მ.სავულიძე		

ARCO

მისამართი: თბილისი, საკაძის დადმართი №6

მასშტაბი	1:100	ნახაზი	ჭრილი 2-2
თარიღი			

სტადია	ფურცლები
კორექტირებული პროექტი	



ფორმატი	დაკვეთა №	ფაილის სახელი
A2		

ექსპლიკაცია:

პირობითი ნიშნები:

შენიშვნები:

1. ზომები მოცემულია მილიმეტრებში;

2.არქიტექტურული ნიშნული 0.000 შეესაბამება აბსოლუტურ ნიშნულს +479.85

3. ყველა ზომა უნდა შემოწმდეს სამშენებლო მოედანზე. ყველა შეუთავსებლობა უნდა გარკვეულ იქნას არქიტექტორტან. მშენებლობის დროს დაშვებულ უზუსტობებზე, ან შეუსაბამობებზე არქიტექტორი პასუხისმგებელი არ არი. მშენებლობის მსვლელობისას საინჟინრო სამუშაოების დაგეგმარება ან სპეციალისტების განცხადებები ან სამუშაო მონახაზები, რაც იწვევს პროექტის ცვლილებას, ხორციელდება მხოლოდ არქიტექტორის ნებართვის შემთხვევაში. მშენებლობის და წარმოების ნებისმიერი ცვლილება უნდა იქნას დაფიქსირებული, მიზეზები დროულად უნდა შეატყობინონ არქიტექტორს და სამუშოთა მმართველს (ან მენარდეს).

4. მოცემულია არქიტექტურული ნიშნულები.

დამკვეთი	შ.პ.ს. "ჯეოტერა"
მისამართი	სოფ დიღომი ქ.თბილისი დიდი დიღომი 3 მ/რ მიმდებარედ
პროექტის სახელწოდება	მრავალფუნქციური საცხოვრებელი სახლი

თანამდებობა	გვარი	ხელმოწერა	თარიღი
დირექტორი	ზაპხიანიძე		
არქიტექტორი	ნ.კაპანაძე		
კონსტრუქტორი	მ.სავულიძე		

RCO

მისამართი: თბილისი, საკაძის დადმართი №6

მასშტაბი	1:100	ნახაზი	ჭრილი 3-3
თარიღი			
სტადია		ფურცლები	
კორექტირებული პროექტი			

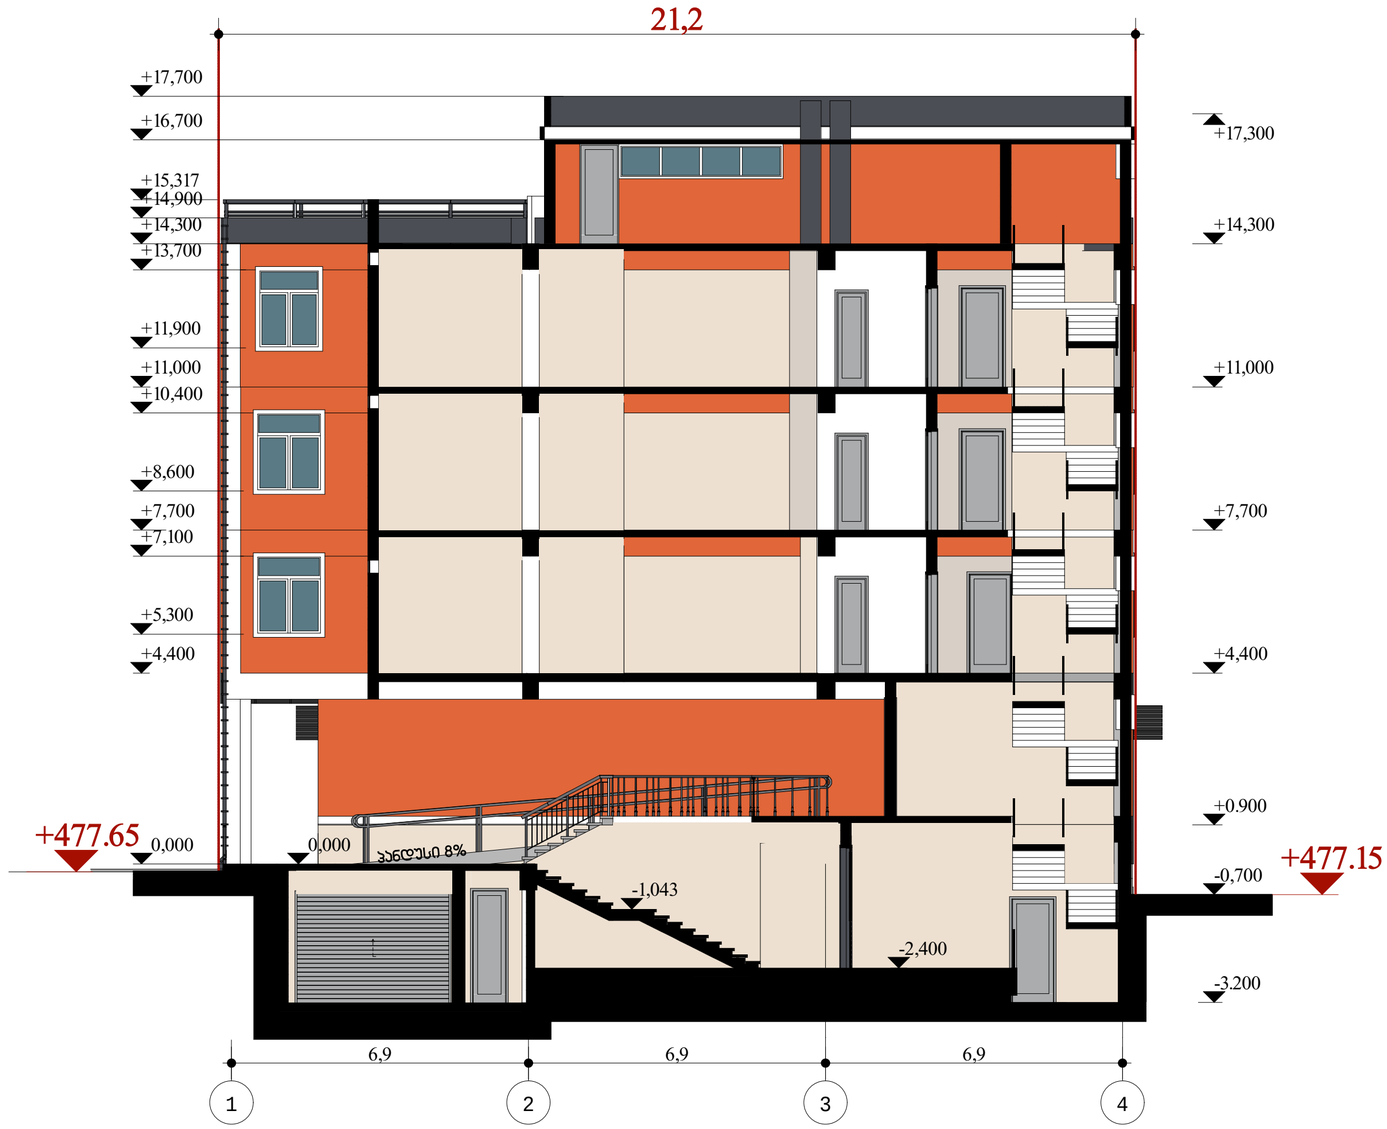

ფორმატი	დაკვეთა №	ფაილის სახელი
A2		

ექსპლიკაცია:

პირობითი ნიშნები:

შენიშვნები:

1. ზომები მოცემულია მილიმეტრებში;

2.არქიტექტურული ნიშნული 0.000 შეესაბამება აბსოლუტურ ნიშნულს +479.85

3. ყველა ზომა უნდა შემოწმდეს სამშენებლო მოედანზე. ყველა შეუთავსებლობა უნდა გარკვეულ იქნას არქიტექტორტან. მშენებლობის დროს დაშვებულ უზუსტობებზე, ან შეუსაბამობებზე არქიტექტორი პასუხისმგებელი არ არი. მშენებლობის მსვლელობისას საინჟინრო სამუშაოების დაგეგმარება ან სპეციალისტების განცხადებები ან სამუშაო მონახაზები, რაც იწვევს პროექტის ცვლილებას, ხორციელდება მხოლოდ არქიტექტორის ნებართვის შემთხვევაში. მშენებლობის და წარმოების ნებისმიერი ცვლილება უნდა იქნას დაფიქსირებული, მიზეზები დროულად უნდა შეატყობინონ არქიტექტორს და სამუშოთა მმართველს (ან მენარდეს).

4. მოცემულია არქიტექტურული ნიშნულები.

დამკვეთი	შ.პ.ს. "ჯეოტერა"
მისამართი	სოფ დიღომი ქ.თბილისი დიდი დიღომი 3 მ/რ მიმდებარედ
პროექტის სახელწოდება	მრავალფუნქციური საცხოვრებელი სახლი

თანამდებობა	გვარი	ხელმოწერა	თარიღი
დირექტორი	ზ.აბზიანიძე		
არქიტექტორი	ნ.კაპანაძე		
კონსტრუქტორი	მ.საყვლიძე		

ARCO

მისამართი: თბილისი, საკაძის დაღმართი №6

მასშტაბი	1:100	ნახაზი	ჭრილი 4-4
თარიღი			

სტადია	ფურცლები
კორექტირებული პროექტი	