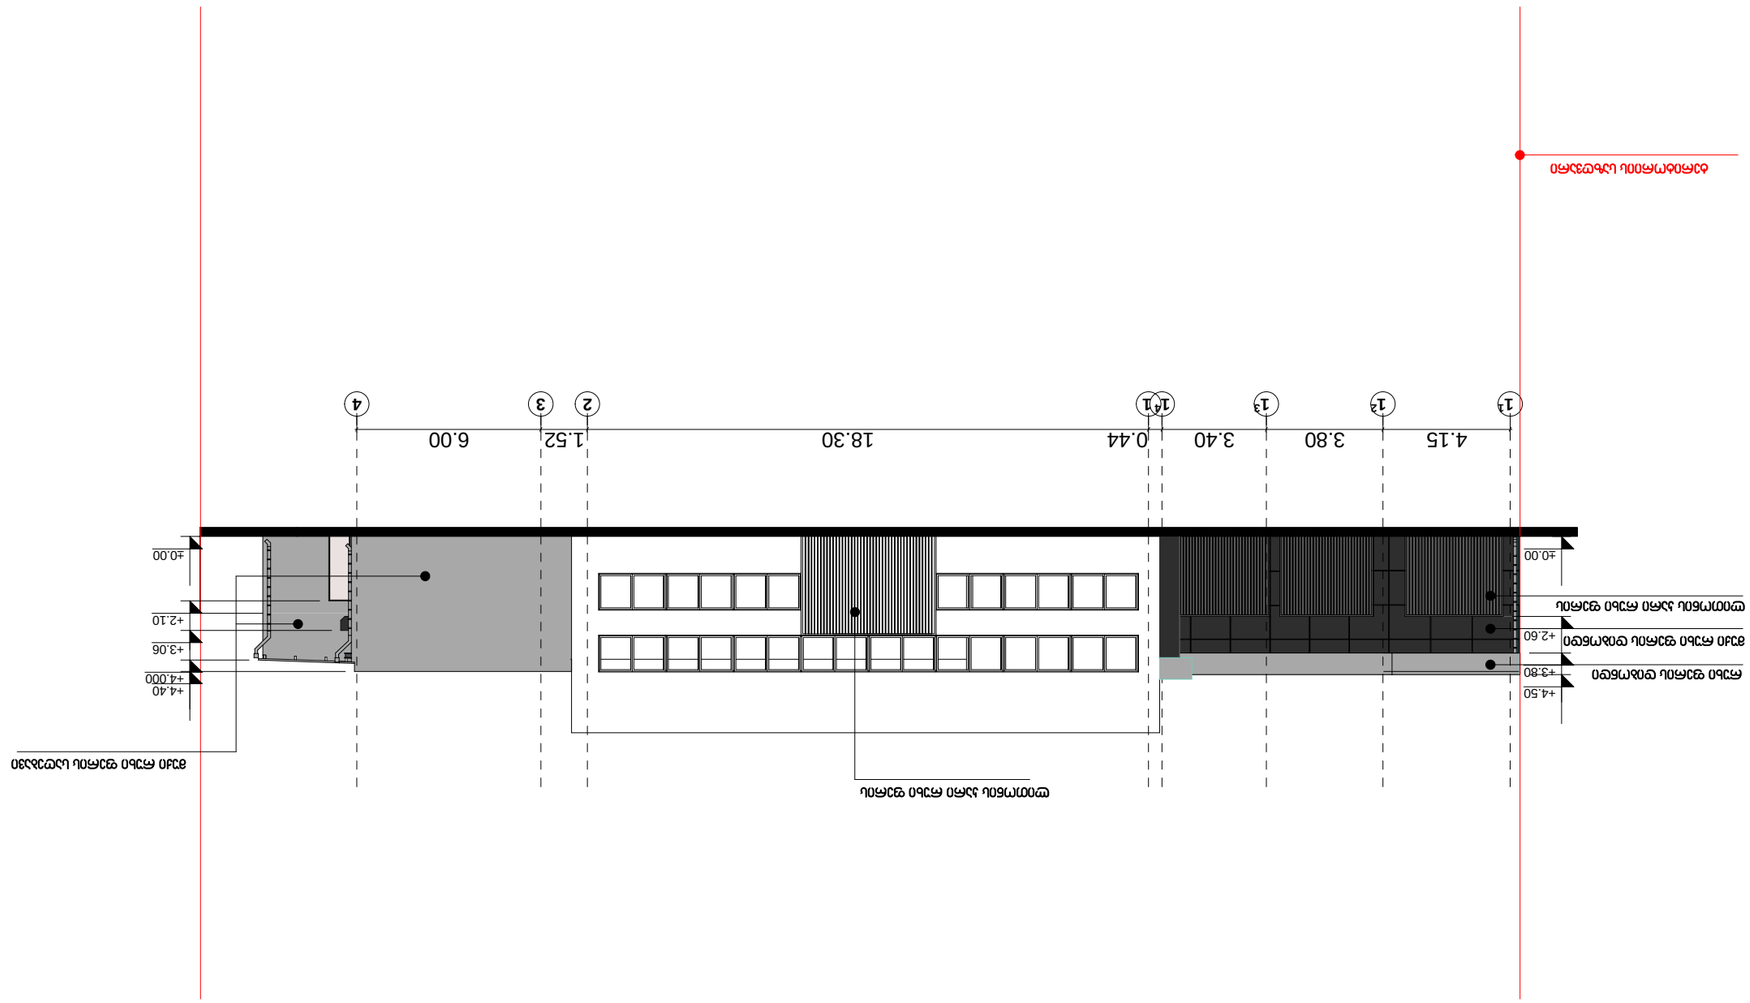

±0.00

+2.60

+3.80 +4.50

4.15 3.80 3.40 0.44 18.30 1.52 6.00

±0.00

+2.10 +3.06 +4.000 +4.40

შეთანხმებული ფასადი 1I-4 ღერძებში

1 3 4

1 1

2 1

3 1

4 1 2

მუქი რუხი ფერის საღებავი

ლითონის კარი რუხი ფერის

მუქი რუხი ფერის დიბონდი

რუხი ფერის დიბონდი

ლითონის კარი რუხი ფერის

ტერიტორიის საზღვარი

ლევან არსენიშვლი

დეირექტორი

მ. მახოშვილი

ავტოსერვის ცენტრი

პრ. ავტორი

პროექტი ა - 6

ფორმატი

შენიშვნები:

თარიღი

დამკვეთი:

პროექტის სახელწოდება:

მასშტაბი

სტადია ფურცელი ფურცლები

თანამდებობა გვარი ხელმოწერა თარიღი

თბილისი 2014 წ.

პრ. ავტორი

პლნ. ფაილის სახელი

პირობითი ნიშნები:

- სვეტი

- კედელი

- სავენტილაციო #

- მომიჯნავე საპროექტო
ბლოკის სვეტი

- მომიჯნავე ბლოკის ღერძის ხაზი

- დიაფრაგმა

A-3

ექსპლიკაცია:

10. 01.14

10. 01.14

10. 01.14

მ. მახოშვილი

ლ. პაპელიშვილი

10. 01.14

1:200

9

მისამართი: ქ. თბილისი, ქსნის ქუჩის გაგრძელება #10

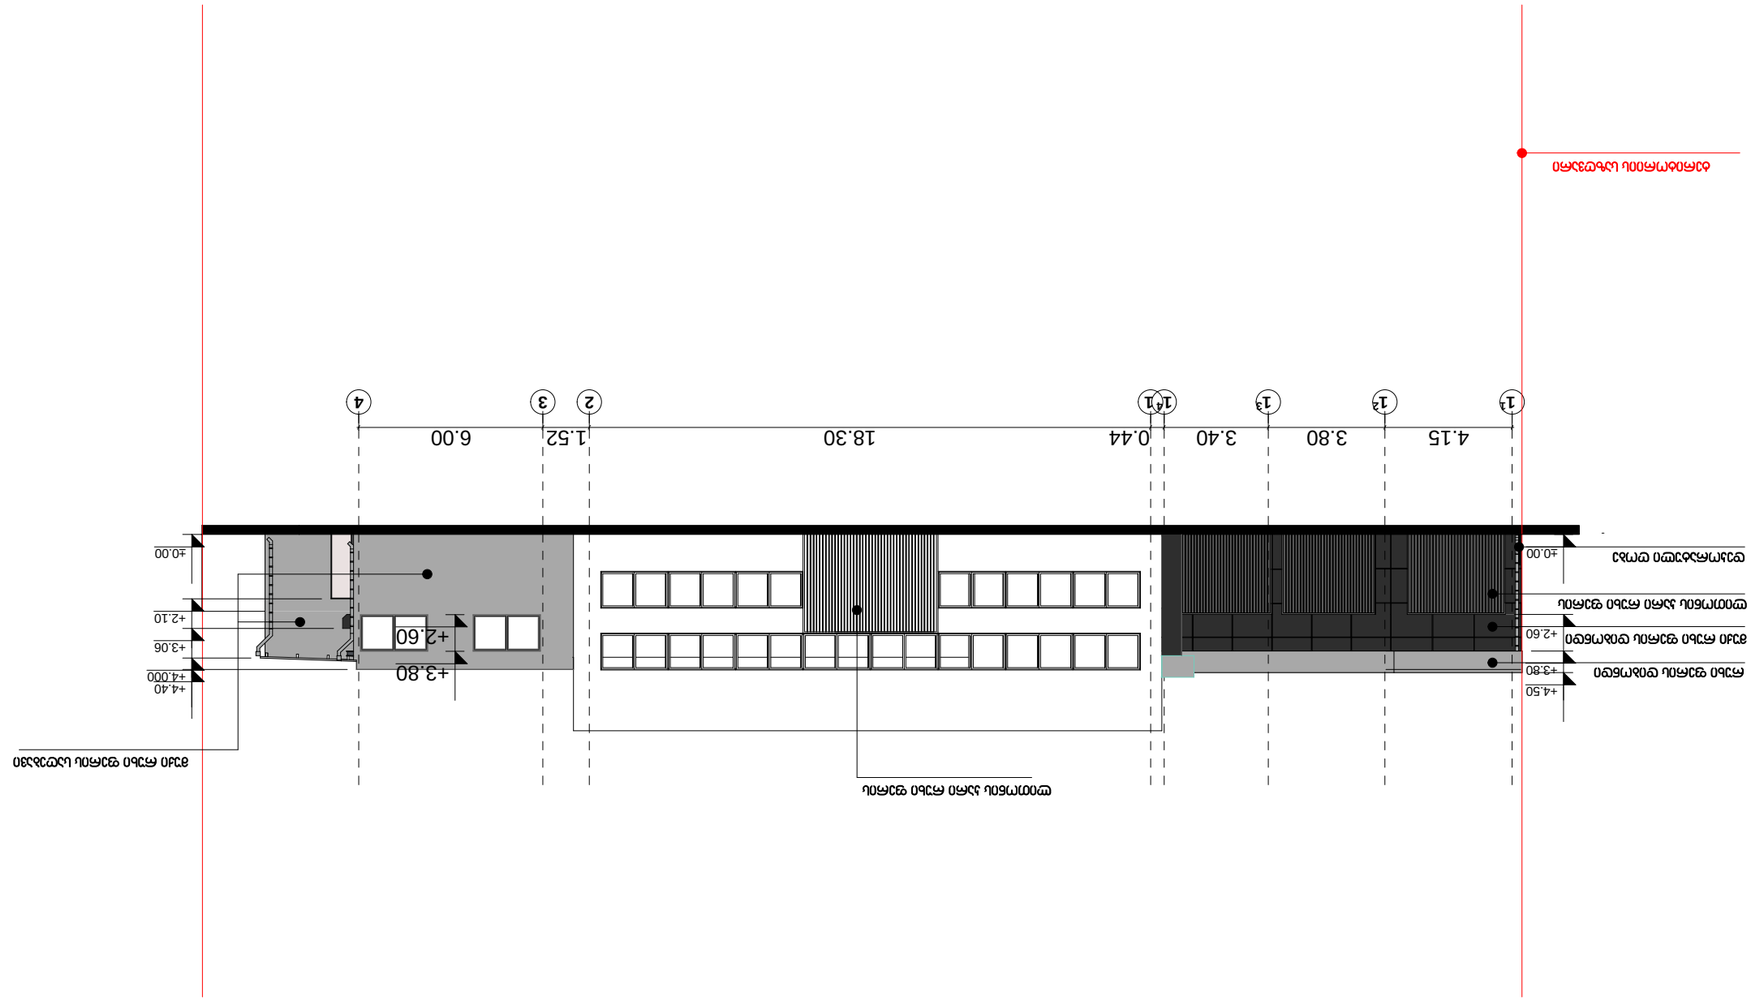

±0.00

+2.60

+3.80 +4.50

4.15 3.80 3.40 0.44 18.30 1.52 6.00

±0.00

+2.10 +3.06 +4.000 +4.40 +2.60

+3.80

კორექტირებული ფასადი 1I-4 ღერძებში

1 3 4

1 1

2 1

3 1

4 1 2

მუქი რუხი ფერის საღებავი

ლითონის კარი რუხი ფერის

მუქი რუხი ფერის დიბონდი

რუხი ფერის დიბონდი

ლითონის კარი რუხი ფერის

ტერიტორიის საზღვარი

ლევან არსენიშვლი

დეირექტორი

მ. მახოშვილი

ავტოსერვის ცენტრი

პრ. ავტორი

პროექტი ა - 6

ფორმატი

შენიშვნები:

თარიღი

დამკვეთი:

პროექტის სახელწოდება:

მასშტაბი

სტადია ფურცელი ფურცლები

თანამდებობა გვარი ხელმოწერა თარიღი

თბილისი 2014 წ.

პრ. ავტორი

პლნ. ფაილის სახელი

პირობითი ნიშნები:

- სვეტი

- კედელი

- სავენტილაციო #

- მომიჯნავე საპროექტო
ბლოკის სვეტი

- მომიჯნავე ბლოკის ღერძის ხაზი

- დიაფრაგმა

A-3

ექსპლიკაცია:

10. 01.14

10. 01.14

10. 01.14

მ. მახოშვილი

ლ. პაპელიშვილი

10. 01.14

1:200

9

მისამართი: ქ. თბილისი, ქსნის ქუჩის გაგრძელება #10

დეკორატული ღობე

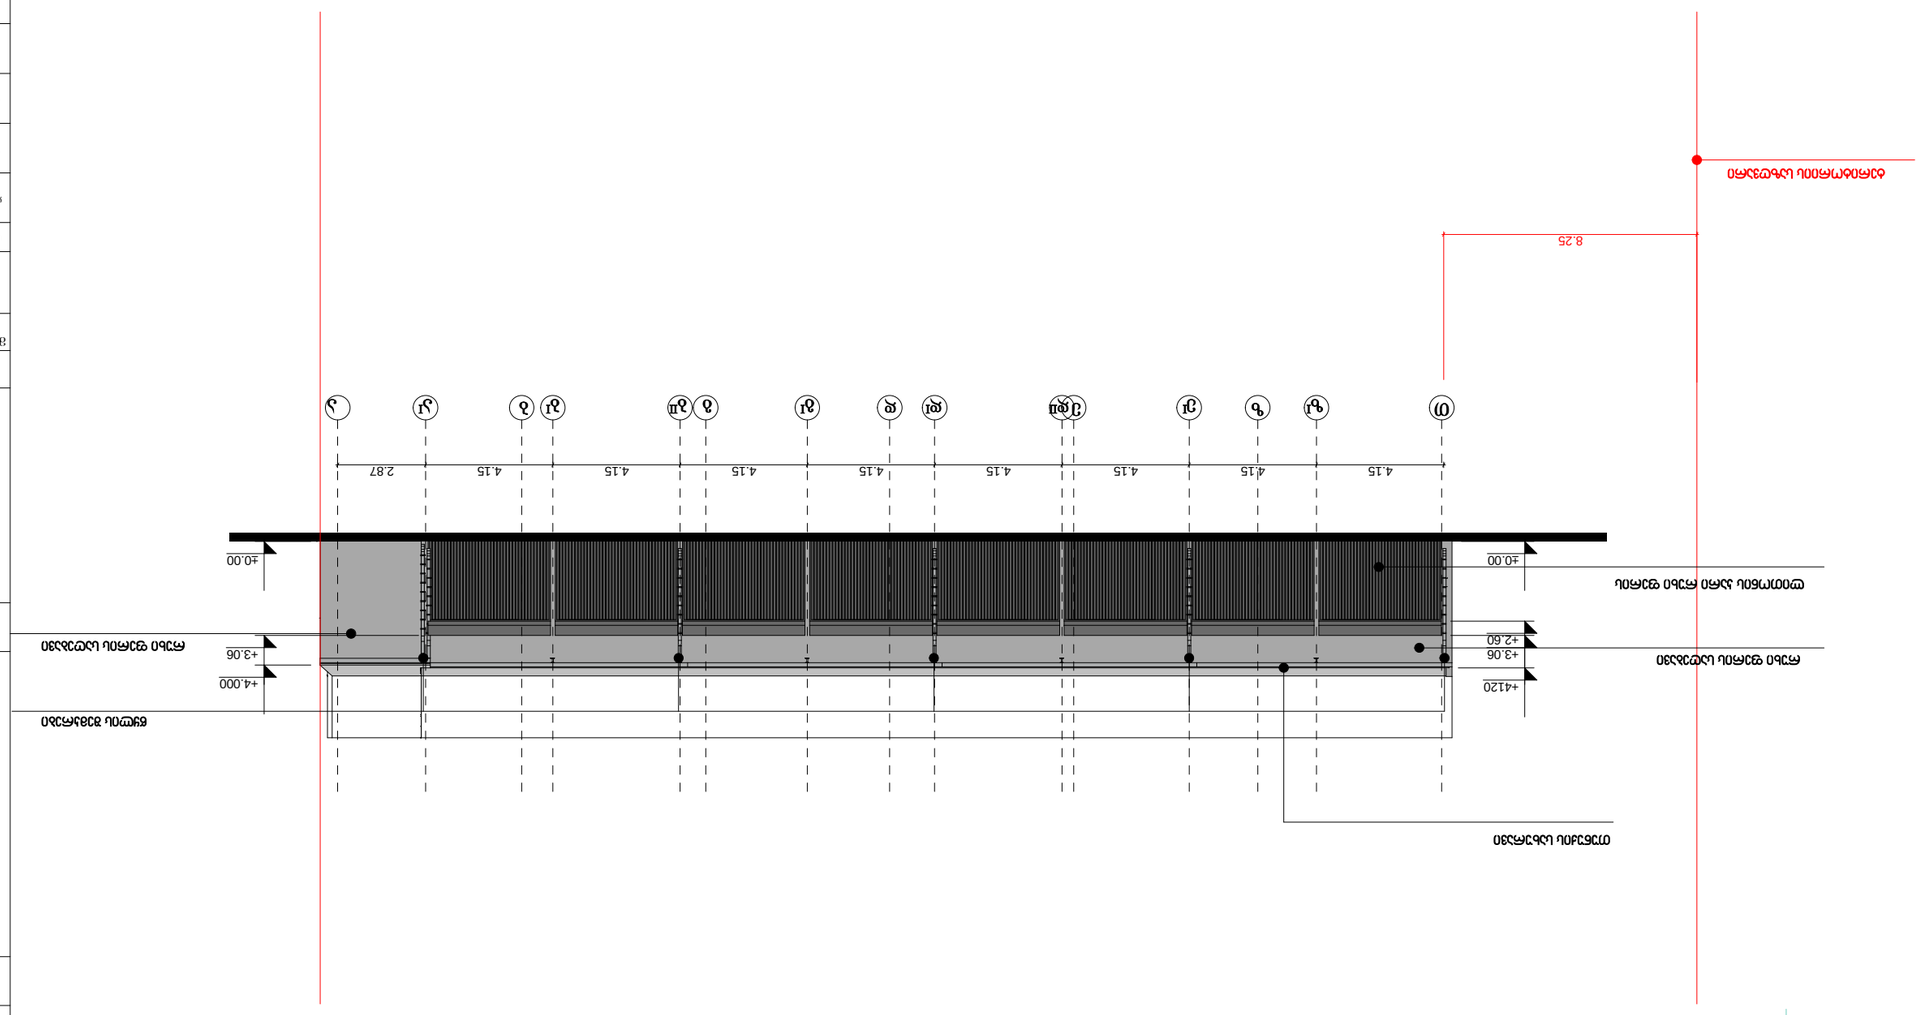

4.15 4.15 4.15 4.15 4.15 4.15 4.15 4.15 2.87

8.25

±0.00

+3.06 +4.000

±0.00

+2.60 +3.06

+4120

zI e

I dII dI g

I b

II b

I a T e d b I z g a

თუნუქის სახურავი

რუხი ფერის საღებავი

10. 01.14

10. 01.14

დეირექტორი 10. 01.14
მ. მახოშვილი
პრ. ავტორი

პროექტი ა - 8

ფორმატი

შენიშვნები:

თარიღი

დამკვეთი:

პროექტის სახელწოდება:

მასშტაბი

სტადია ფურცელი ფურცლები

თანამდებობა გვარი ხელმოწერა თარიღი

თბილისი 2014 წ.

პრ. ავტორი

პლნ. ფაილის სახელი

პირობითი ნიშნები:

- სვეტი
- კედელი

- სავენტილაციო #

- მომიჯნავე საპროექტო
ბლოკის სვეტი

- მომიჯნავე ბლოკის ღერძის ხაზი

- დიაფრაგმა

A-3
ექსპლიკაცია:

მ. მახოშვილი

ლ. პაპელიშვილი

ავტოსერვის ცენტრი

ლევან არსენიშვლი

1:200

შეთანხმებული ფასადი თ-ა ღერძებში

რუხი ფერის საღებავი

ლითონის კარი რუხი ფერის

წყლის შემკრები

ტერიტორიის საზღვარი

9

10. 01.14

მისამართი: ქ. თბილისი, ქსნის ქუჩის გაგრძელება #10

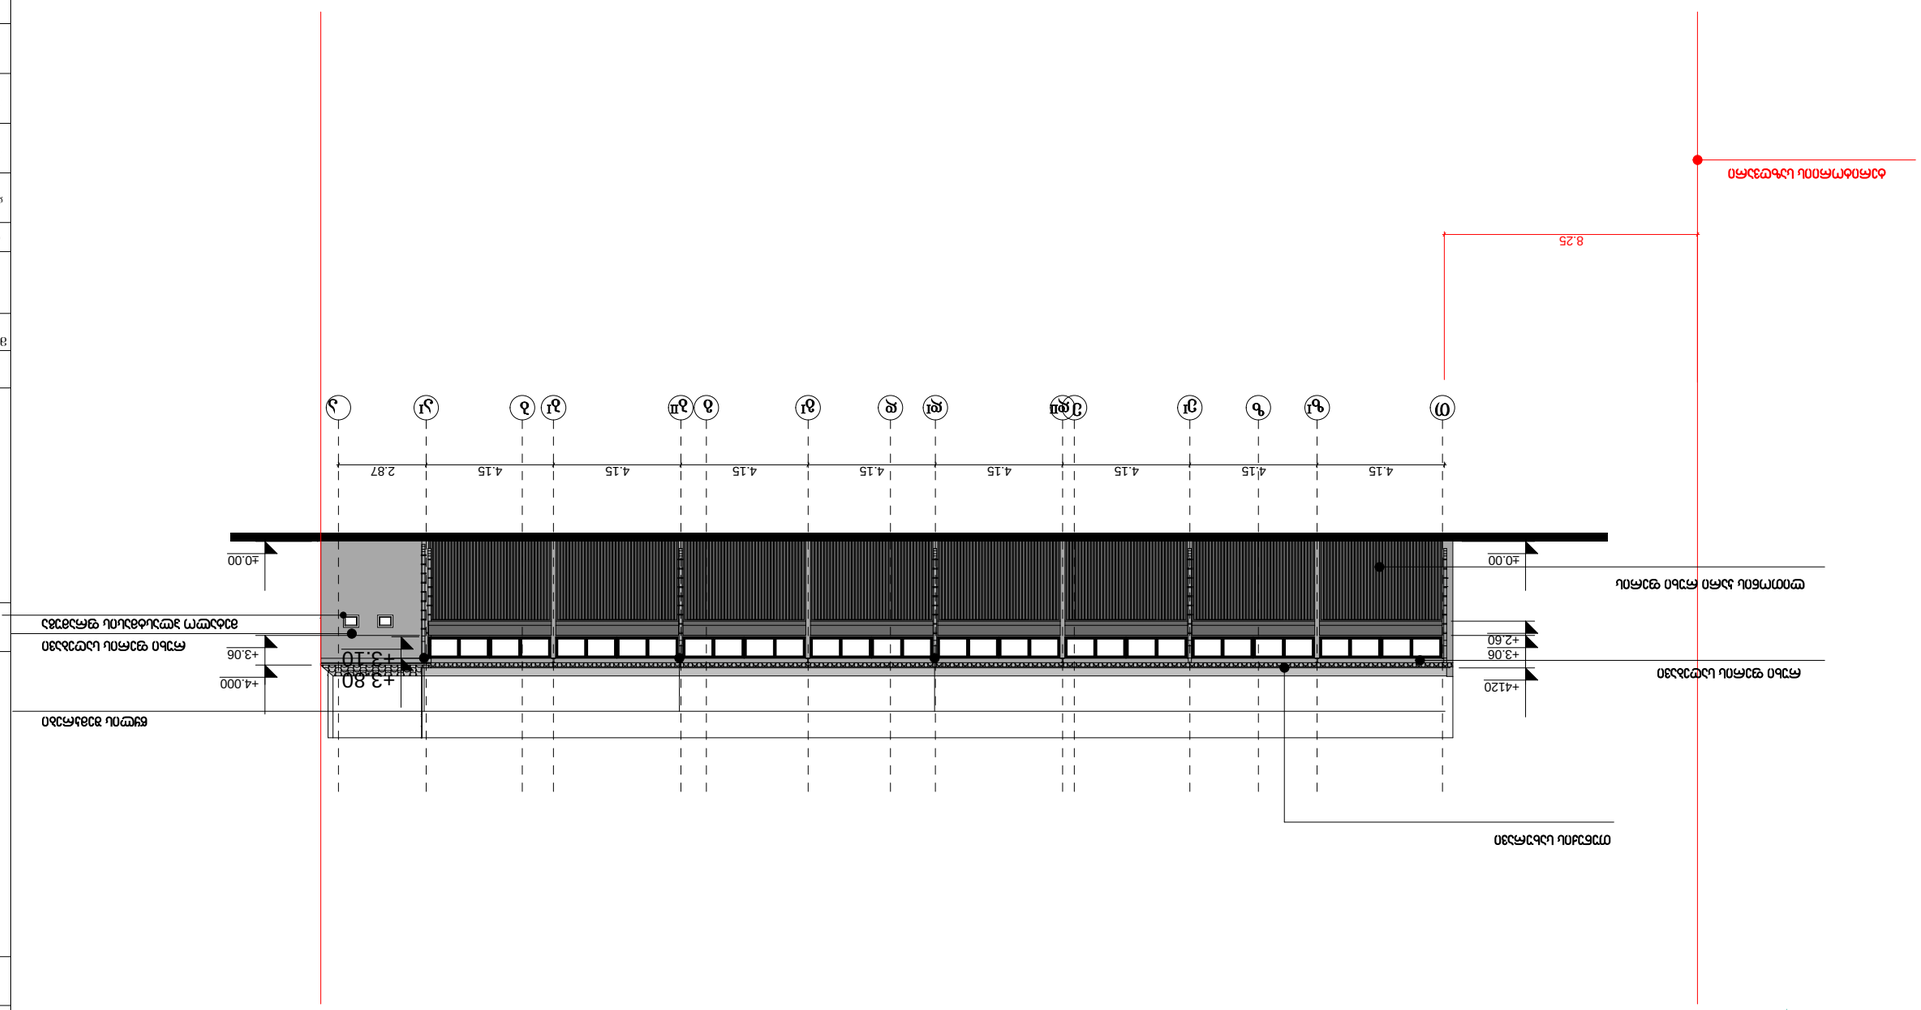

4.15 4.15 4.15 4.15 4.15 4.15 4.15 4.15 2.87

8.25

±0.00

+3.06 +4.000

±0.00

+2.60 +3.06

+4120 +3.10

+3.80

zI e

I dII dI g

I b

II b

I a T e d b I z g a

თუნუქის სახურავი

რუხი ფერის საღებავი

10. 01.14

10. 01.14

დეირექტორი 10. 01.14
მ. მახოშვილი
პრ. ავტორი

პროექტი ა - 8

ფორმატი

შენიშვნები:

თარიღი

დამკვეთი:

პროექტის სახელწოდება:

მასშტაბი

სტადია ფურცელი ფურცლები

თანამდებობა გვარი ხელმოწერა თარიღი

თბილისი 2014 წ.

პრ. ავტორი

პლნ. ფაილის სახელი

პირობითი ნიშნები:

- სვეტი
- კედელი

- სავენტილაციო #

- მომიჯნავე საპროექტო
ბლოკის სვეტი

- მომიჯნავე ბლოკის ღერძის ხაზი

- დიაფრაგმა

A-3
ექსპლიკაცია:

მ. მახოშვილი

ლ. პაპელიშვილი

ავტოსერვის ცენტრი

ლევან არსენიშვლი

1:200

კორექტირებული ფასადი თ-ა ღერძებში

რუხი ფერის საღებავი

ლითონის კარი რუხი ფერის

წყლის შემკრები

ტერიტორიის საზღვარი

9

10. 01.14

მისამართი: ქ. თბილისი, ქსნის ქუჩის გაგრძელება #10

მეტალო პლასტმასის ფრამუგა

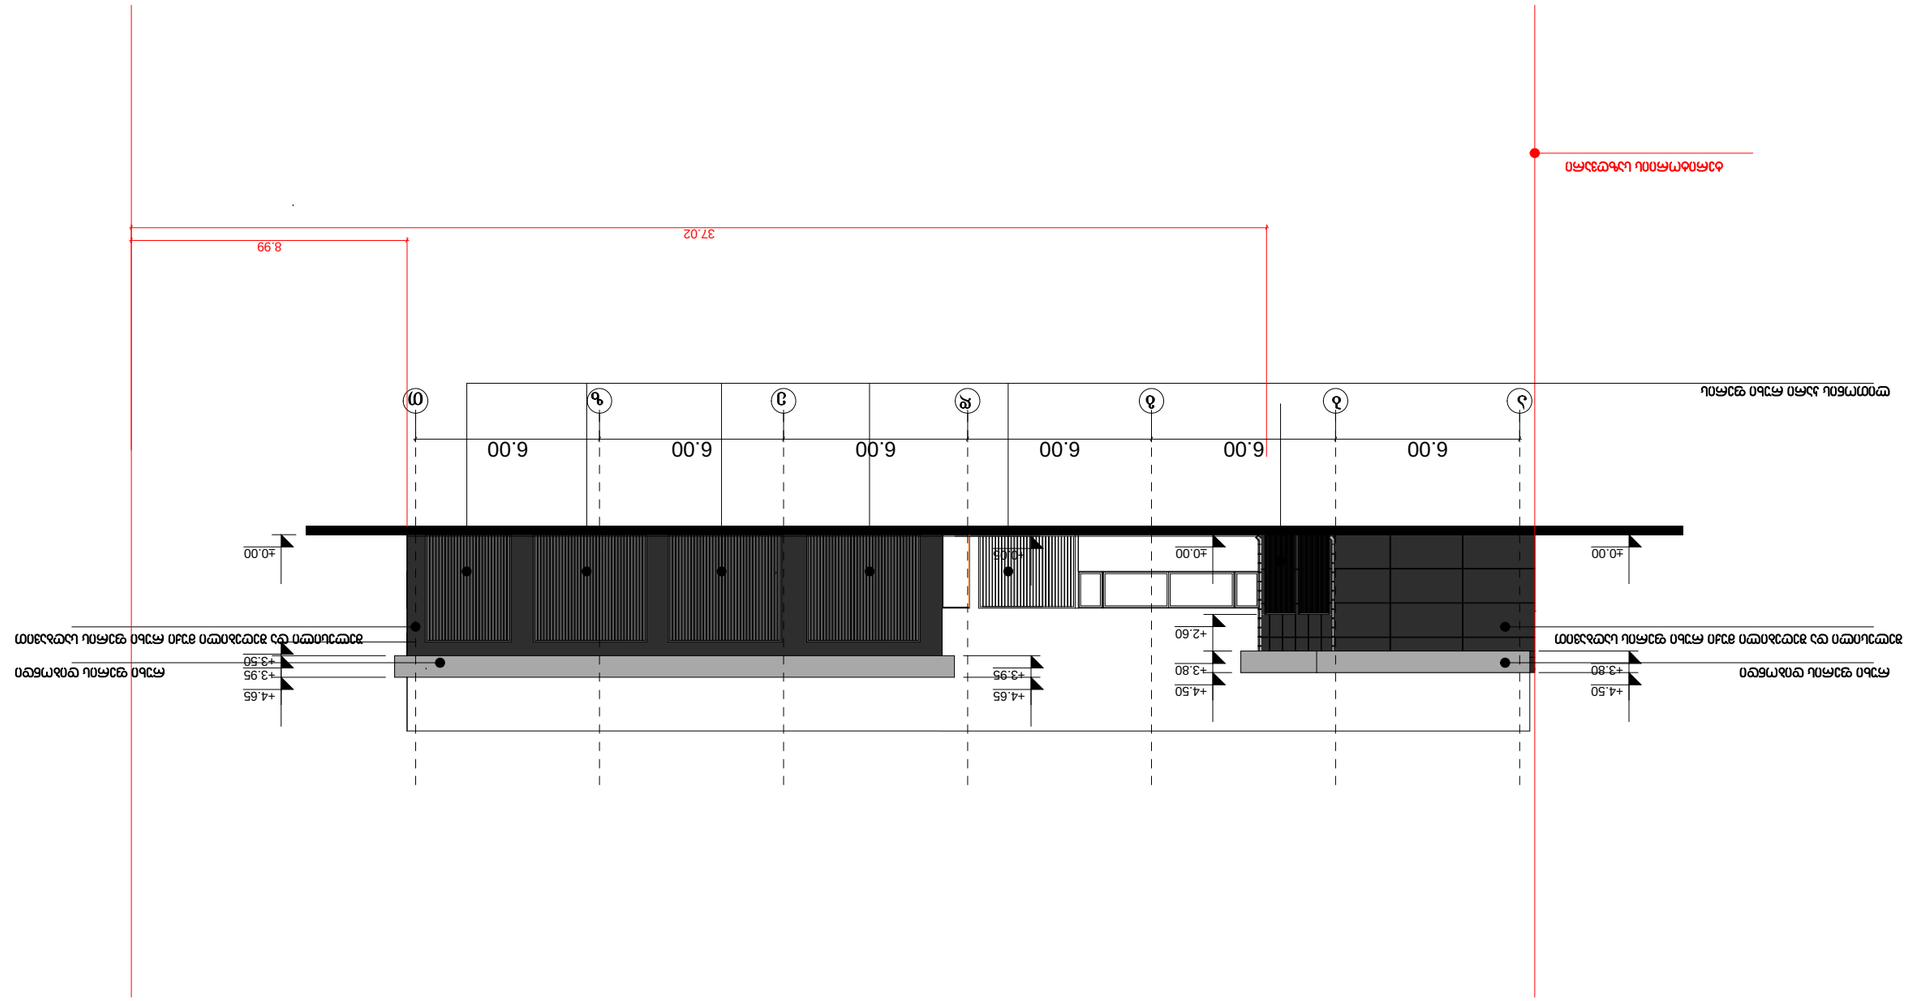

+0.05

+3.95 +4.65

±0.00

+2.60

+3.80 +4.50

±0.00

+3.80 +4.50

37.02

±0.00

+3.50 +3.95 +4.65

8.99

6.00 6.00 6.00 6.00 6.00 6.00

შეთანხმებული ფასადი ა-თ ღერძებში

შელესილი და შეღებილი მუქი რუხი ფერის საღბავით შელესილი და შეღებილი მუქი რუხი ფერის საღბავით

რუხი ფერის დიბონდი

a b g d e z T

რუხი ფერის დიბონდი

ლითონის კარი რუხი ფერის

ტერიტორიის საზღვარი

10. 01.14

დეირექტორი

მ. მახოშვილი

ავტოსერვის ცენტრი

პრ. ავტორი

პროექტი ა - 7

ფორმატი

შენიშვნები:

თარიღი

დამკვეთი:

10. 01.14

პროექტის სახელწოდება:

მასშტაბი

სტადია ფურცელი ფურცლები

თანამდებობა გვარი ხელმოწერა თარიღი

თბილისი 2014 წ.

პრ. ავტორი

პლნ. ფაილის სახელი

პირობითი ნიშნები:

- სვეტი

- კედელი

- სავენტილაციო #

- მომიჯნავე საპროექტო
ბლოკის სვეტი

- მომიჯნავე ბლოკის ღერძის ხაზი

- დიაფრაგმა

A-3

ექსპლიკაცია:

მ. მახოშვილი

ლ. პაპელიშვილი

10. 01.14

ლევან არსენიშვლი

10. 01.14

1:200

9

მისამართი: ქ. თბილისი, ქსნის ქუჩის გაგრძელება #10

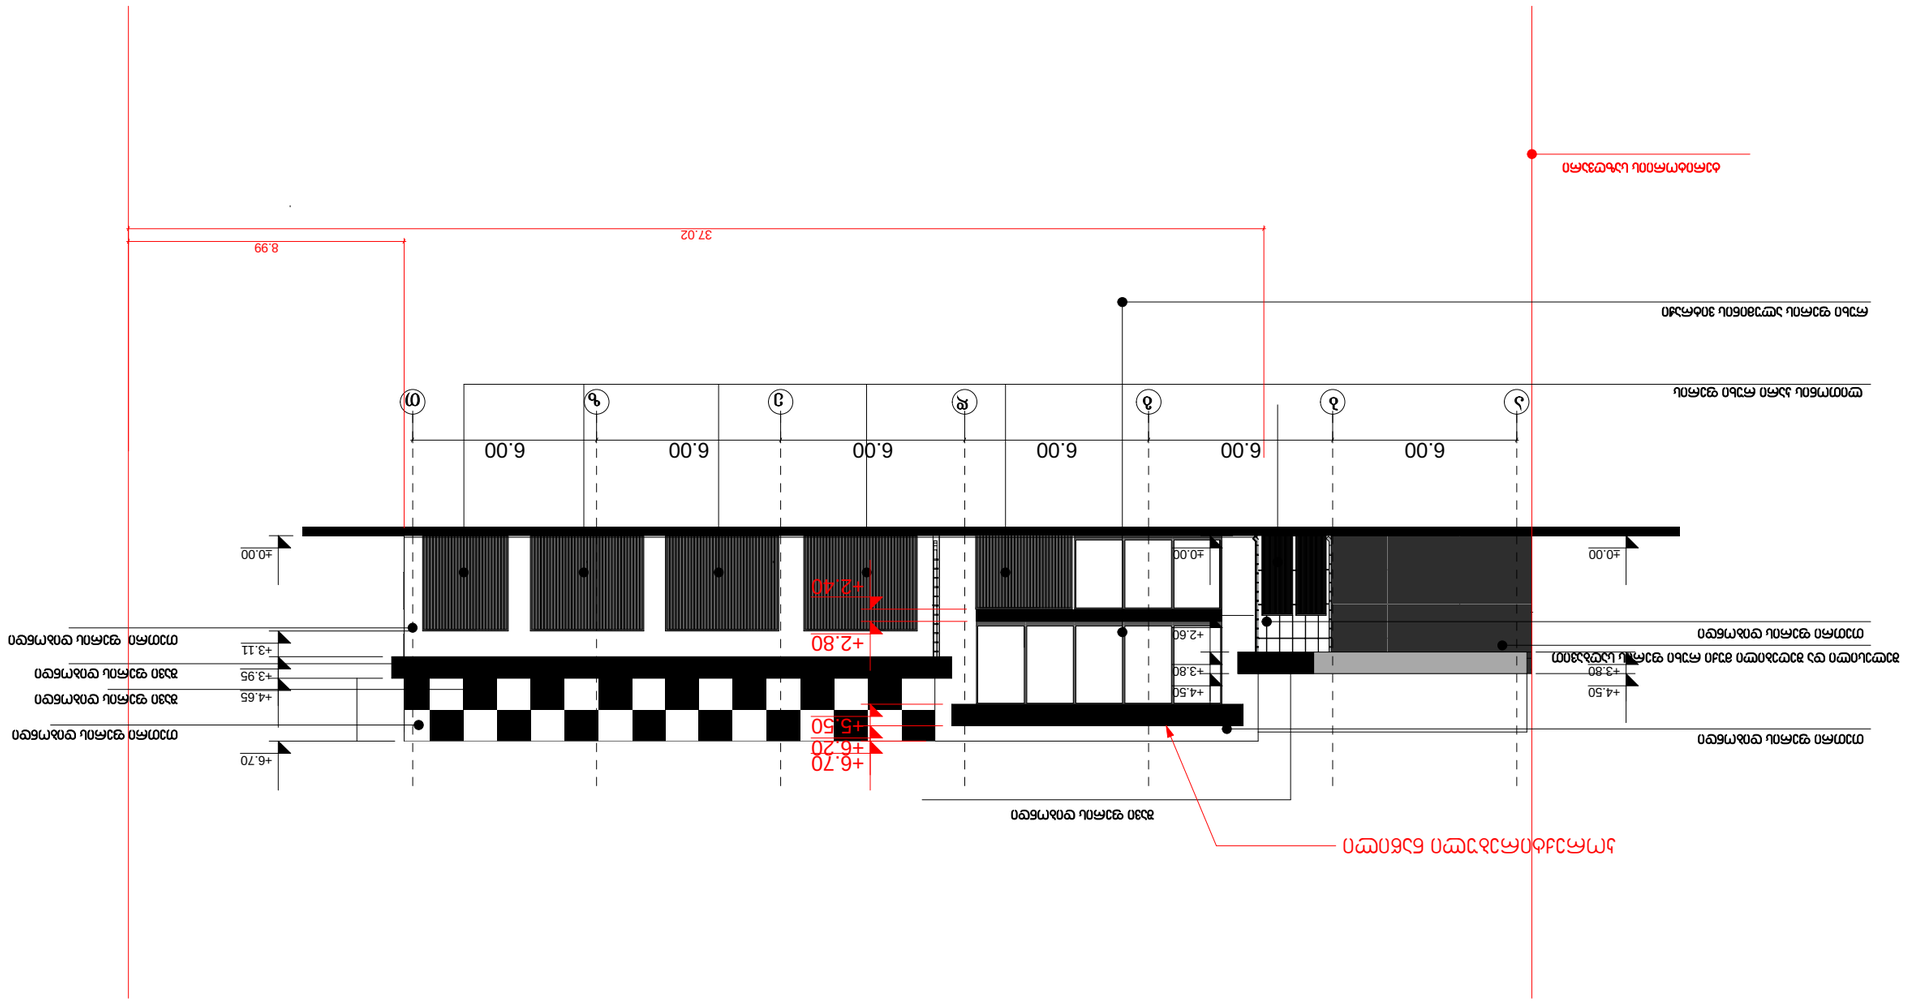

±0.00

+2.60

+3.80 +4.50

±0.00

+3.80 +4.50

37.02

±0.00

+3.11 +3.95 +4.65

+6.70

8.99

6.00 6.00 6.00 6.00 6.00 6.00

+2.40

+2.80

+5.50

+6.20

+6.70

კორექტირებული ნაწილი

კორექტირებული ფასადი ა-თ ღერძებში

შელესილი და შეღებილი მუქი რუხი ფერის საღბავით
თეთრი ფერის დიბონდი

შავი ფერის დიბონდი

ლითონის კარი რუხი ფერის ა ბ გ დ ე ზ თ

ტერიტორიის საზღვარი

10. 01.14

დეირექტორი

მ. მახოშვილი

ავტოსერვის ცენტრი

პრ. ავტორი

პროექტი ა - 7

ფორმატი

შენიშვნები:

თარიღი

დამკვეთი:

10. 01.14

პროექტის სახელწოდება:

მასშტაბი

სტადია ფურცელი ფურცლები

თანამდებობა გვარი ხელმოწერა თარიღი

თბილისი 2014 წ.

პრ. ავტორი

პლნ. ფაილის სახელი

პირობითი ნიშნები:

- სვეტი

- კედელი

- სავენტილაციო #

- მომიჯნავე საპროექტო
ბლოკის სვეტი

- მომიჯნავე ბლოკის ღერძის ხაზი

- დიაფრაგმა

A-3

ექსპლიკაცია:

მ. მახოშვილი

ლ. პაპელიშვილი

10. 01.14

ლევან არსენიშვლი

10. 01.14

1:200

9

მისამართი: ქ. თბილისი, ქსნის ქუჩის გაგრძელება #10
რუხი ფერის ალუმინის ვიტრაჟი

თეთრი ფერის დიბონდი

შავი ფერის დიბონდი

თეთრი ფერის დიბონდი

თეთრი ფერის დიბონდი

შავი ფერის დიბონდი

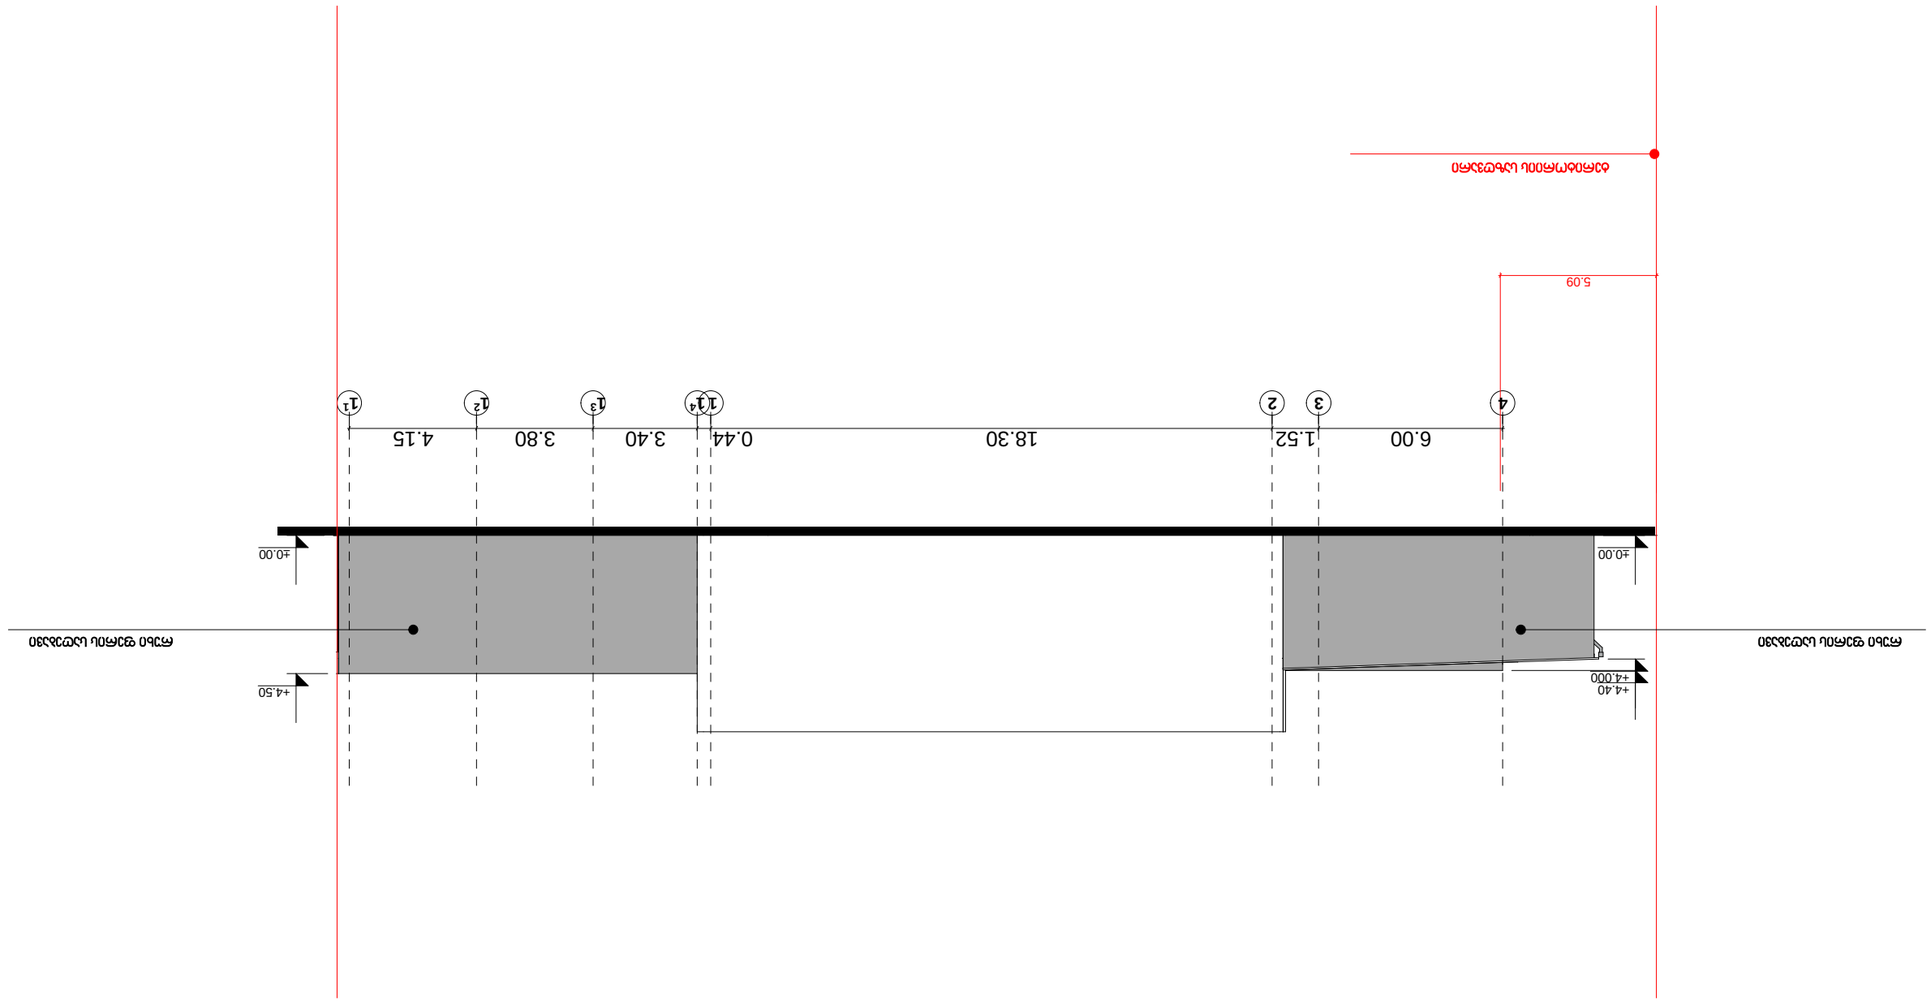

±0.00

+4.000 +4.40

±0.00

+4.50

5.09

6.00 1.52 18.30 0.44 3.40 3.80 4.15

4 3 1

1 1

2 1

3 1

4 2 1

შეთანხმებული ფასადი 4-1 ღერძებში

1:200

9

ლ. პაპელიშვილი

მ. მახოშვილი

ექსპლიკაცია:

A-3

- დიაფრაგმა

- მომიჯნავე ბლოკის ღერძის ხაზი

- მომიჯნავე საპროექტო
ბლოკის სვეტი

#

- სავენტილაციო

- კედელი

- სვეტი

პირობითი ნიშნები:

პლნ. ფაილის სახელი

პრ. ავტორი

თბილისი 2014 წ.

თანამდებობა გვარი ხელმოწერა თარიღი

სტადია ფურცელი ფურცლები

მასშტაბი

პროექტის სახელწოდება:

დამკვეთი:

თარიღი

შენიშვნები:

ფორმატი

პროექტი ა - 9

პრ. ავტორი

მ. მახოშვილი

დეირექტორი

ავტოსერვის ცენტრი

ლევან არსენიშვლი

10. 01.14

10. 01.14

10. 01.14

რუხი ფერის საღებავი რუხი ფერის საღებავი

ტერიტორიის საზღვარი

10. 01.14

მისამართი: ქ. თბილისი, ქსნის ქუჩის გაგრძელება #10

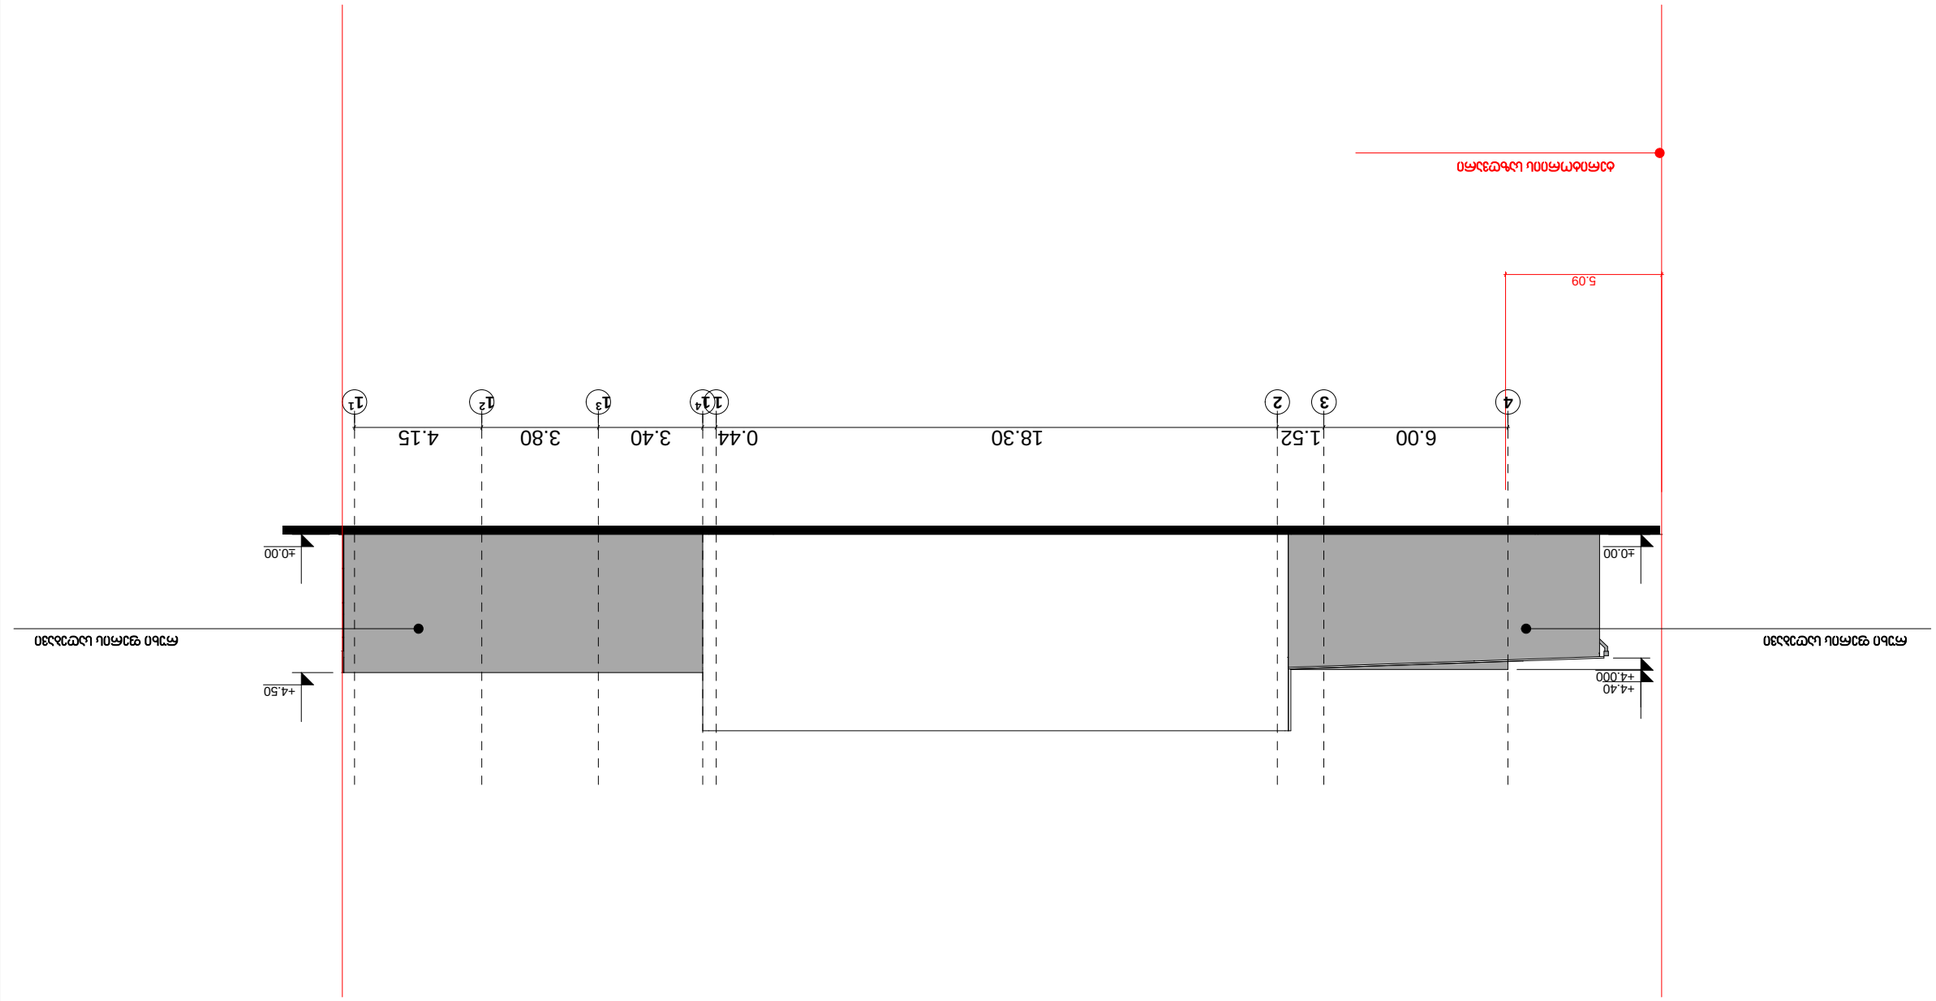

±0.00

+4.000 +4.40

±0.00

+4.50

5.09

6.00 1.52 18.30 0.44 3.40 3.80 4.15

4 3 1

1 1

2 1

3 1

4 2 1

კორექტირებული ფასადი 4-1 ღერძებში

1:200

9

ლ. პაპელიშვილი

მ. მახოშვილი

ექსპლიკაცია:

A-3

- დიაფრაგმა

- მომიჯნავე ბლოკის ღერძის ხაზი

- მომიჯნავე საპროექტო
ბლოკის სვეტი

#

- სავენტილაციო

- კედელი

- სვეტი

პირობითი ნიშნები:

პლნ. ფაილის სახელი

პრ. ავტორი

თბილისი 2014 წ.

თანამდებობა გვარი ხელმოწერა თარიღი

სტადია ფურცელი ფურცლები

მასშტაბი

პროექტის სახელწოდება:

დამკვეთი:

თარიღი

შენიშვნები:

ფორმატი

პროექტი ა - 9

პრ. ავტორი

მ. მახოშვილი

დეირექტორი

ავტოსერვის ცენტრი

ლევან არსენიშვლი

10. 01.14

10. 01.14

10. 01.14

რუხი ფერის საღებავი რუხი ფერის საღებავი

ტერიტორიის საზღვარი

10. 01.14

მისამართი: ქ. თბილისი, ქსნის ქუჩის გაგრძელება #10