xel Sekruleba #

pirobiTi aRniSvnebi

eqsplikacia

I sarTul is gegma

±0.00 niSnul ze

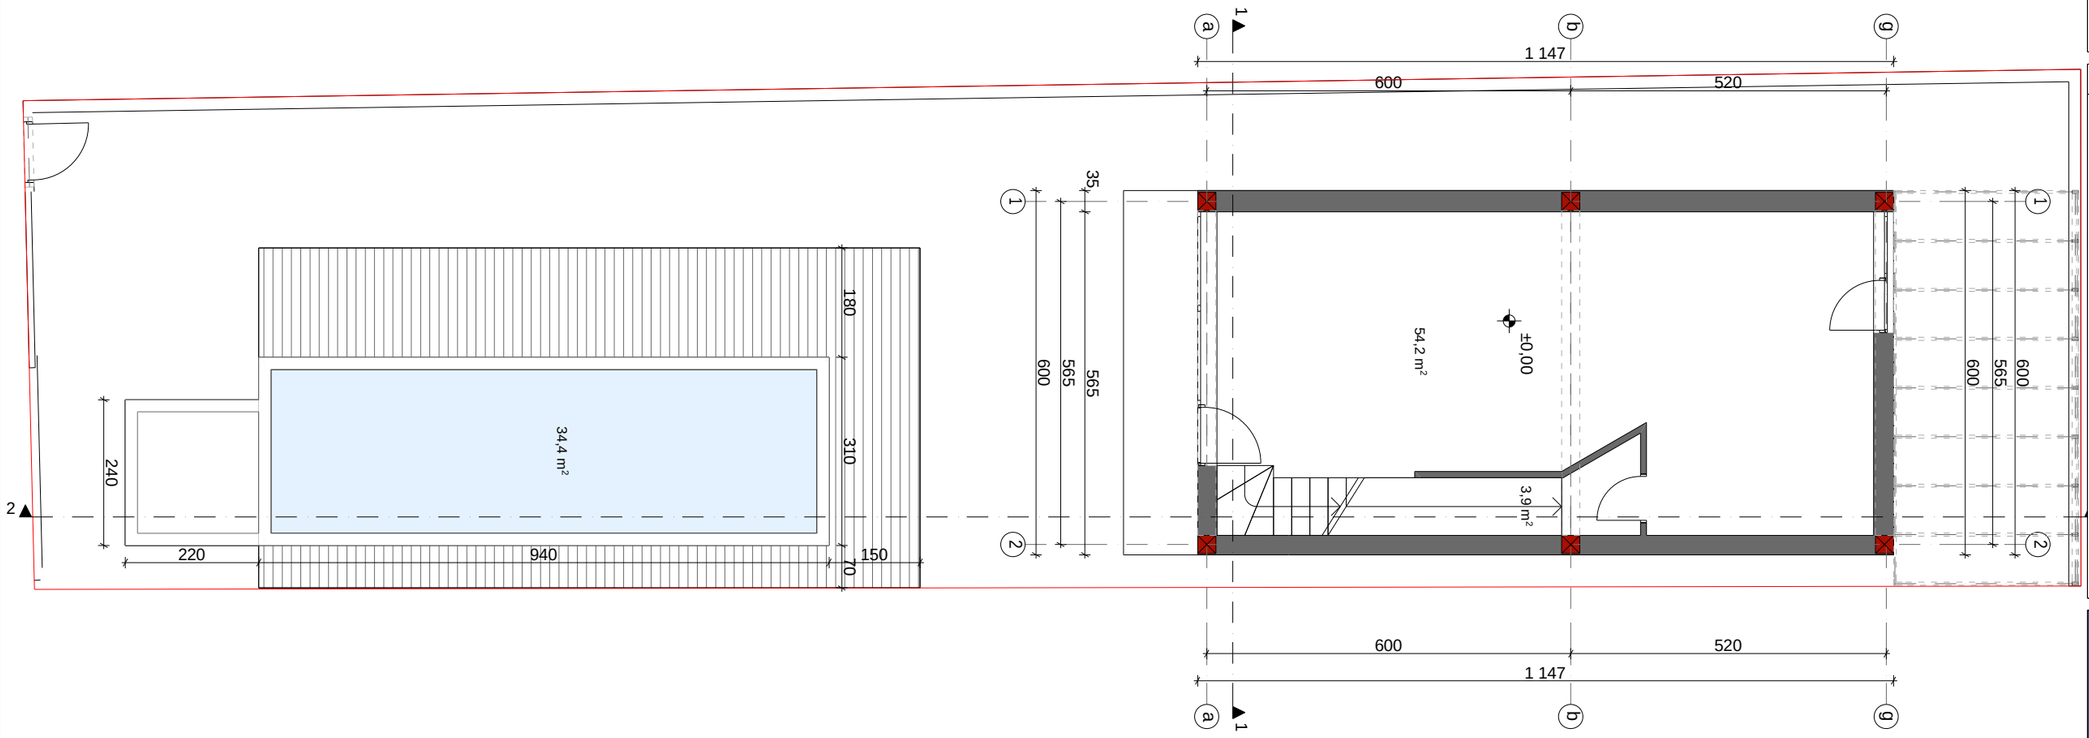

samSeneb l o farTi _ 68,8 m²

sacxovrebe l i farTi _ 58.1 m²

auzis farTi _ 34.4 m²

GEOco CONSTRUCTION COMPANY

Tanamdeboba	gvari	xel mowera
direqtori	vnikolava	
nT. arqiteqtori	s. begaSvili	
daamuSava	s. begaSvili	

damkveTi	l amzira koroSinaZe
misamarTi	q Tbilisi, diRmis sasw. sacdeli neurneoba
proeqtis saxeli	
individualuri sacxovrebeli saxli	

masStabi	naxazis dasaxeleba	
1:100		
stadia		

Документ создан с помощью незарегистрированной версии pdfFactory Pro www.pdffactory.com

II sarTuli gegma

+2.25 niSnuli ze

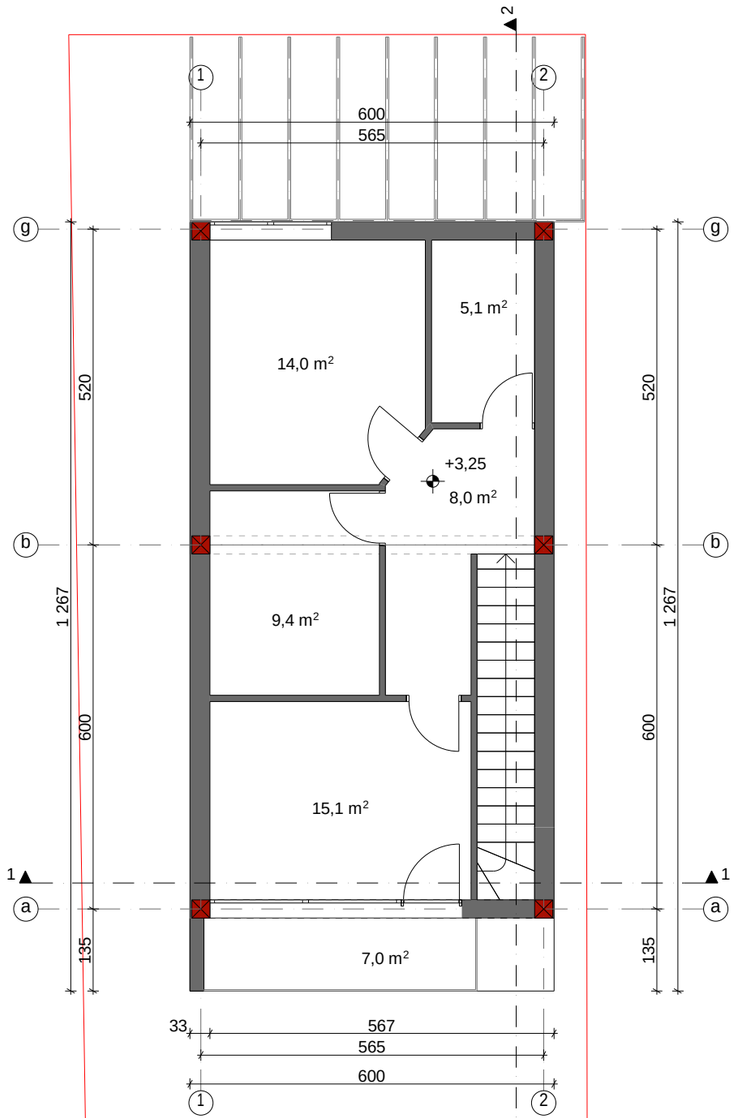

samSeneblo farTi _ 69,0 m²

sacxovrebeli farTi _ 51.9 m²

sazafxulo farTi _ 7.0 m²

xeliSekruleba #

pirobiTi aRniSvnebi

eqsplikacia

GEOco
CONSTRUCTION COMPANY

Tanamdeboba	gvari	xelmowera
direqtori	v.nikolava	
arq. direqtori	s. begaSvili	
daamuSava	s. begaSvili	

damkveTi	lamzirakoroSinaze
misamarTi	q. Tbilisi, diRmis sasw. sacdeli neurneoba
proeqtis saxeli	
individualuri sacxovrebeli saxli	

masStabi	naxazis dasaxeleba
1:100	
stadia	

Документ создан с помощью незарегистрированной версии pdfFactory Pro www.pdffactory.com

gadaxurvis gegma

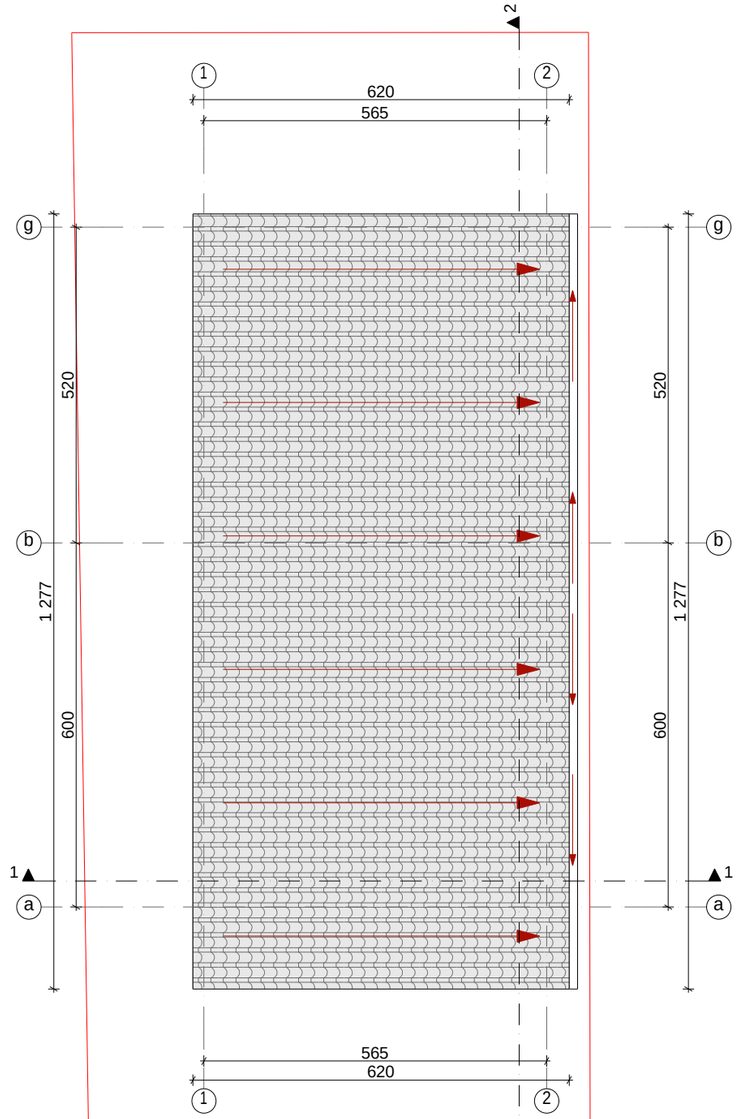

xel Sekrul eba #

pirobiTi aRniSvnebi

eqspl ikacia

GEOco
CONSTRUCTION COMPANY

Tanamdeboba	gvari	xel mowera
direqtori	vnikolava	
nT. arqiteqtori	s. begaSvili	
daamuSava	s. begaSvili	

damkveTi	l amzira koroSinaže
misamarTi	q Tbilisi, diRmis sasw. sacdeli neurneoba
proeqtis saxeli	
individualuri sacxovrebeli saxli	

masStabi	naxazis dasaxeleba	
1:100		
stadia		

Документ создан с помощью незарегистрированной версии pdfFactory Pro www.pdffactory.com