ქ. თბილისი, ქუჩა წინანდალი, №9
ტოპო-გეგმა

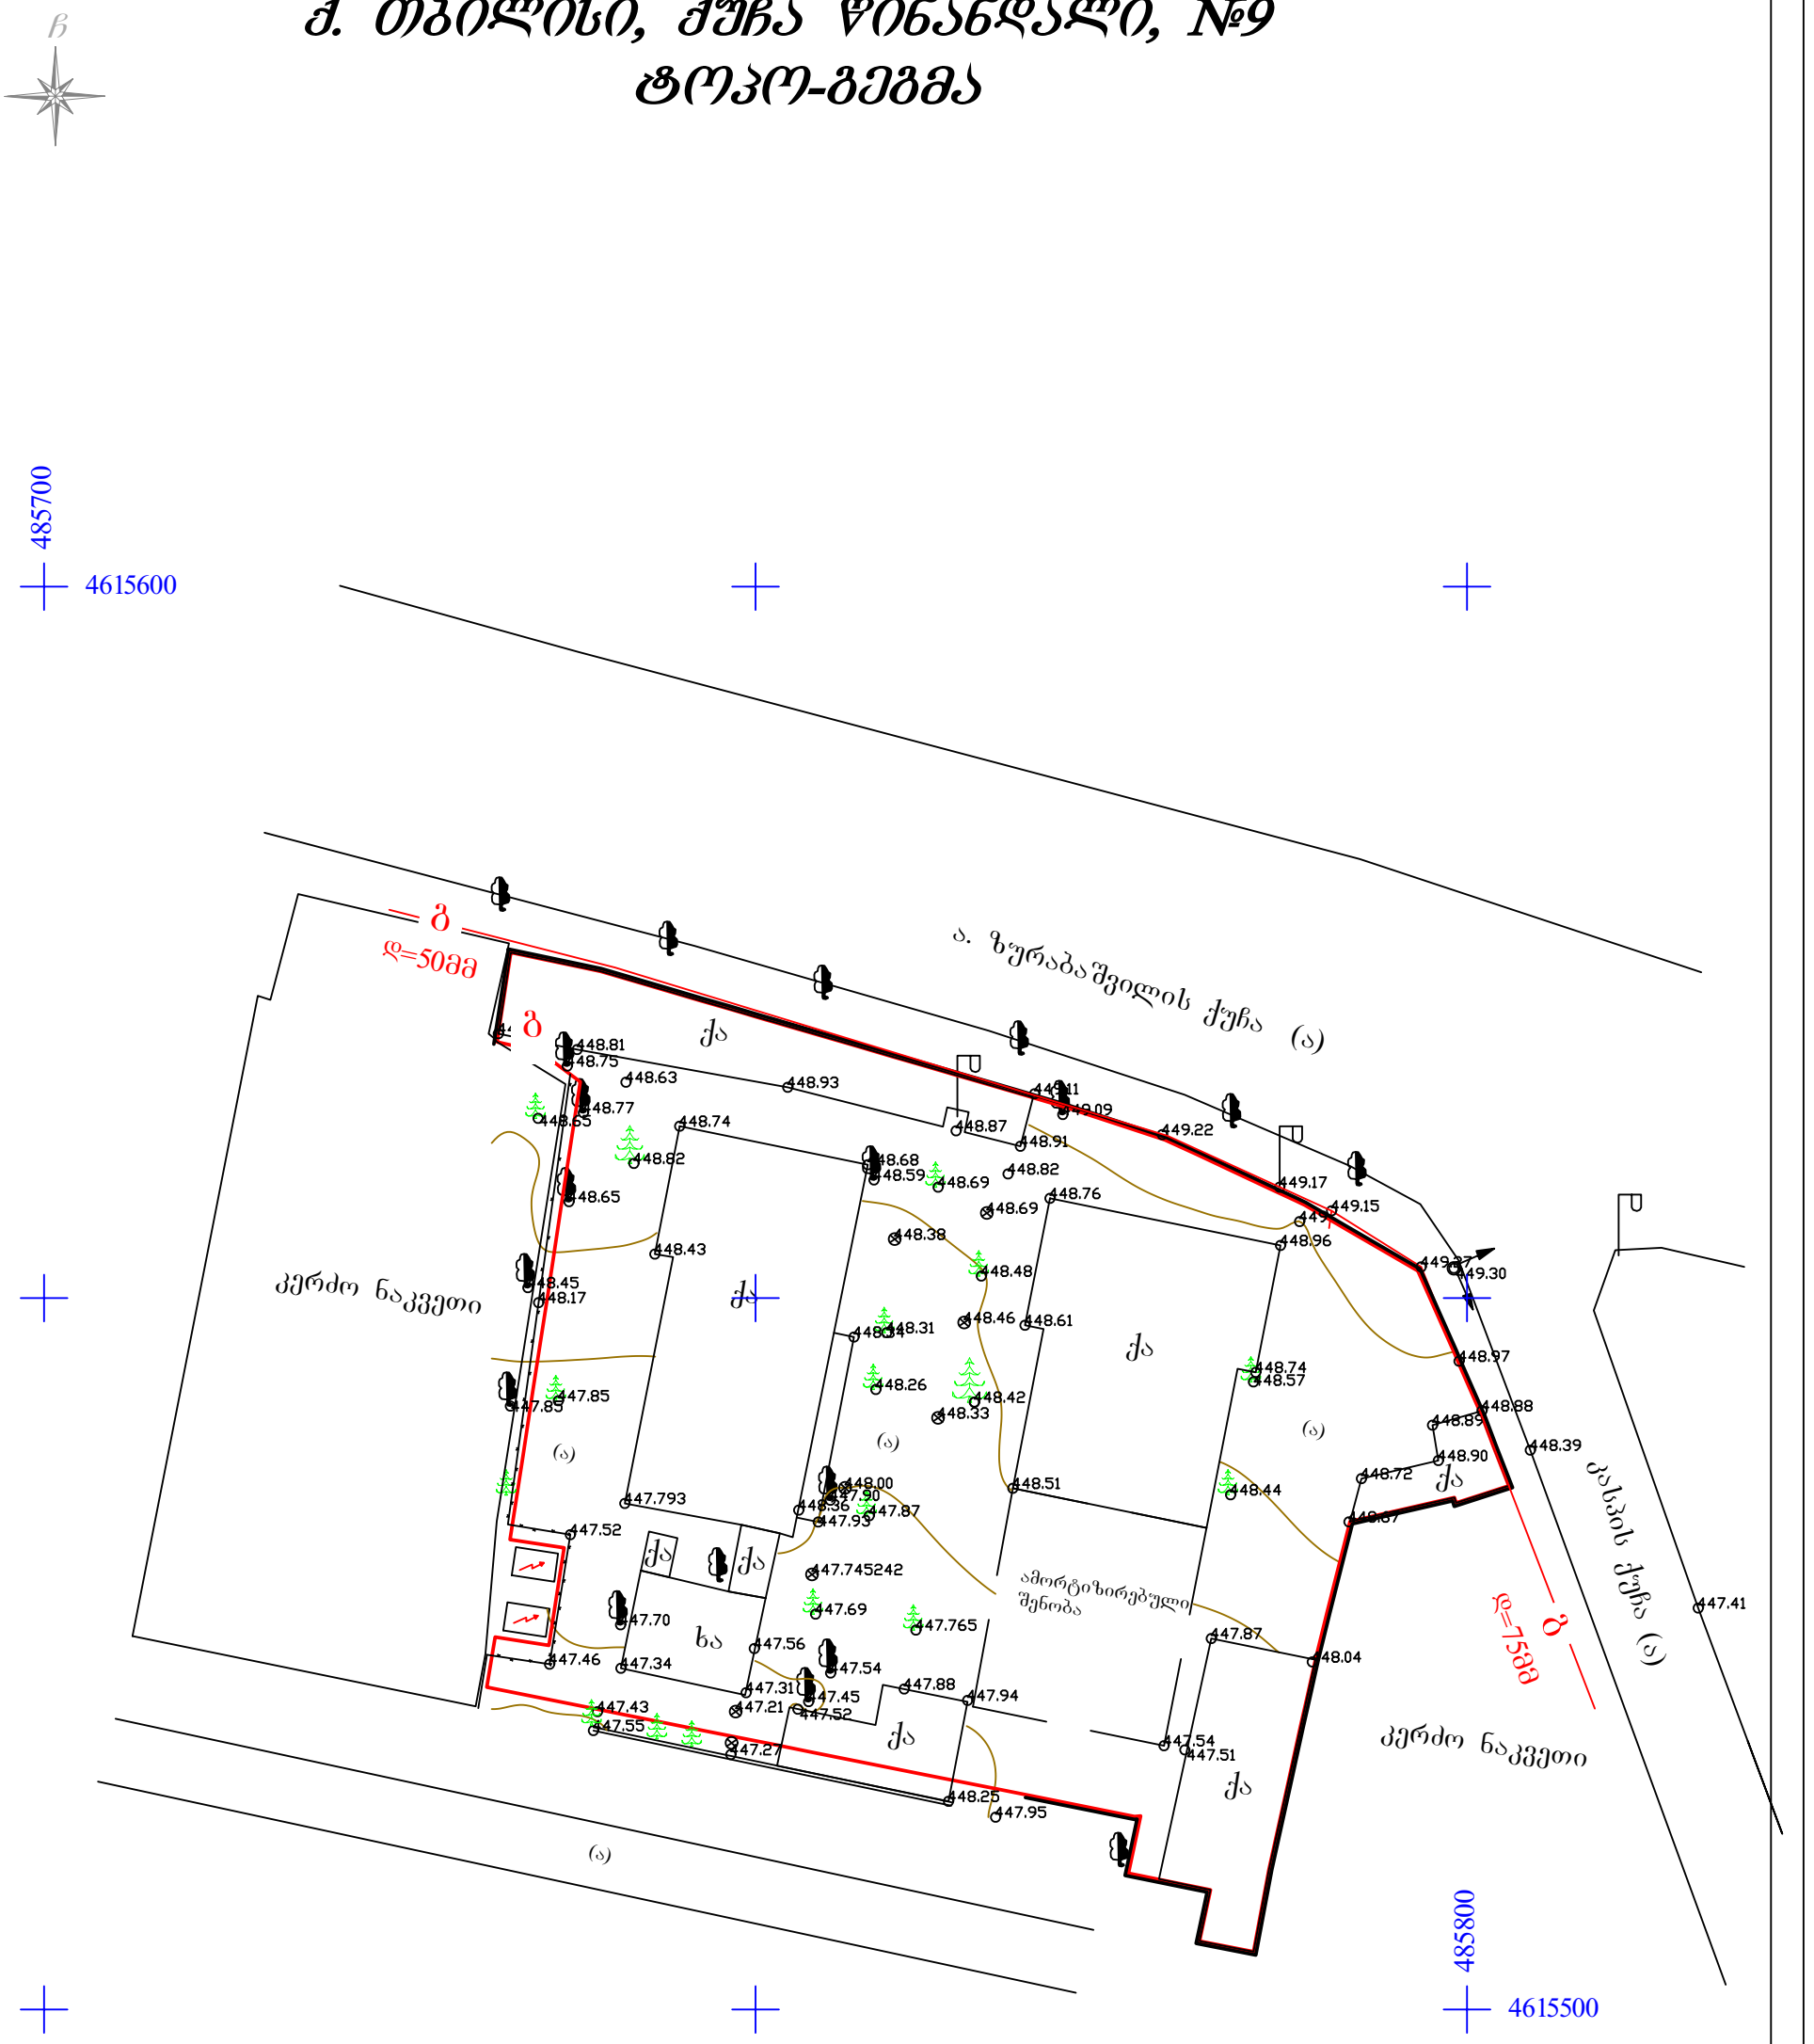

მისამართი: ქ. თბილისი, ქუჩა წინანდალი, №9	დამკვეთი: შ.პ.ს "ბლოკ ჯორჯია"	
პ ო რ ო ბ ი თ ი ნ ი შ ნ ე ბ ი		ინდ. მეწარმე "ოთარ ხიზანიშვილი"
		ი. მეწარმე / ო. ხიზანიშვილი
		შეასრულა / შ. გოგიბერიძე
		მ. 1:500 / გაიცა: 04.04.2012 წ

შენიშვნა: საკადასტრო ნახაზი შედგენილია ელექტრონული ტოპოგრაფიული გეგმის მიხედვით.