გეგმა 0.00 ნიშნულზე მ.: 1:100

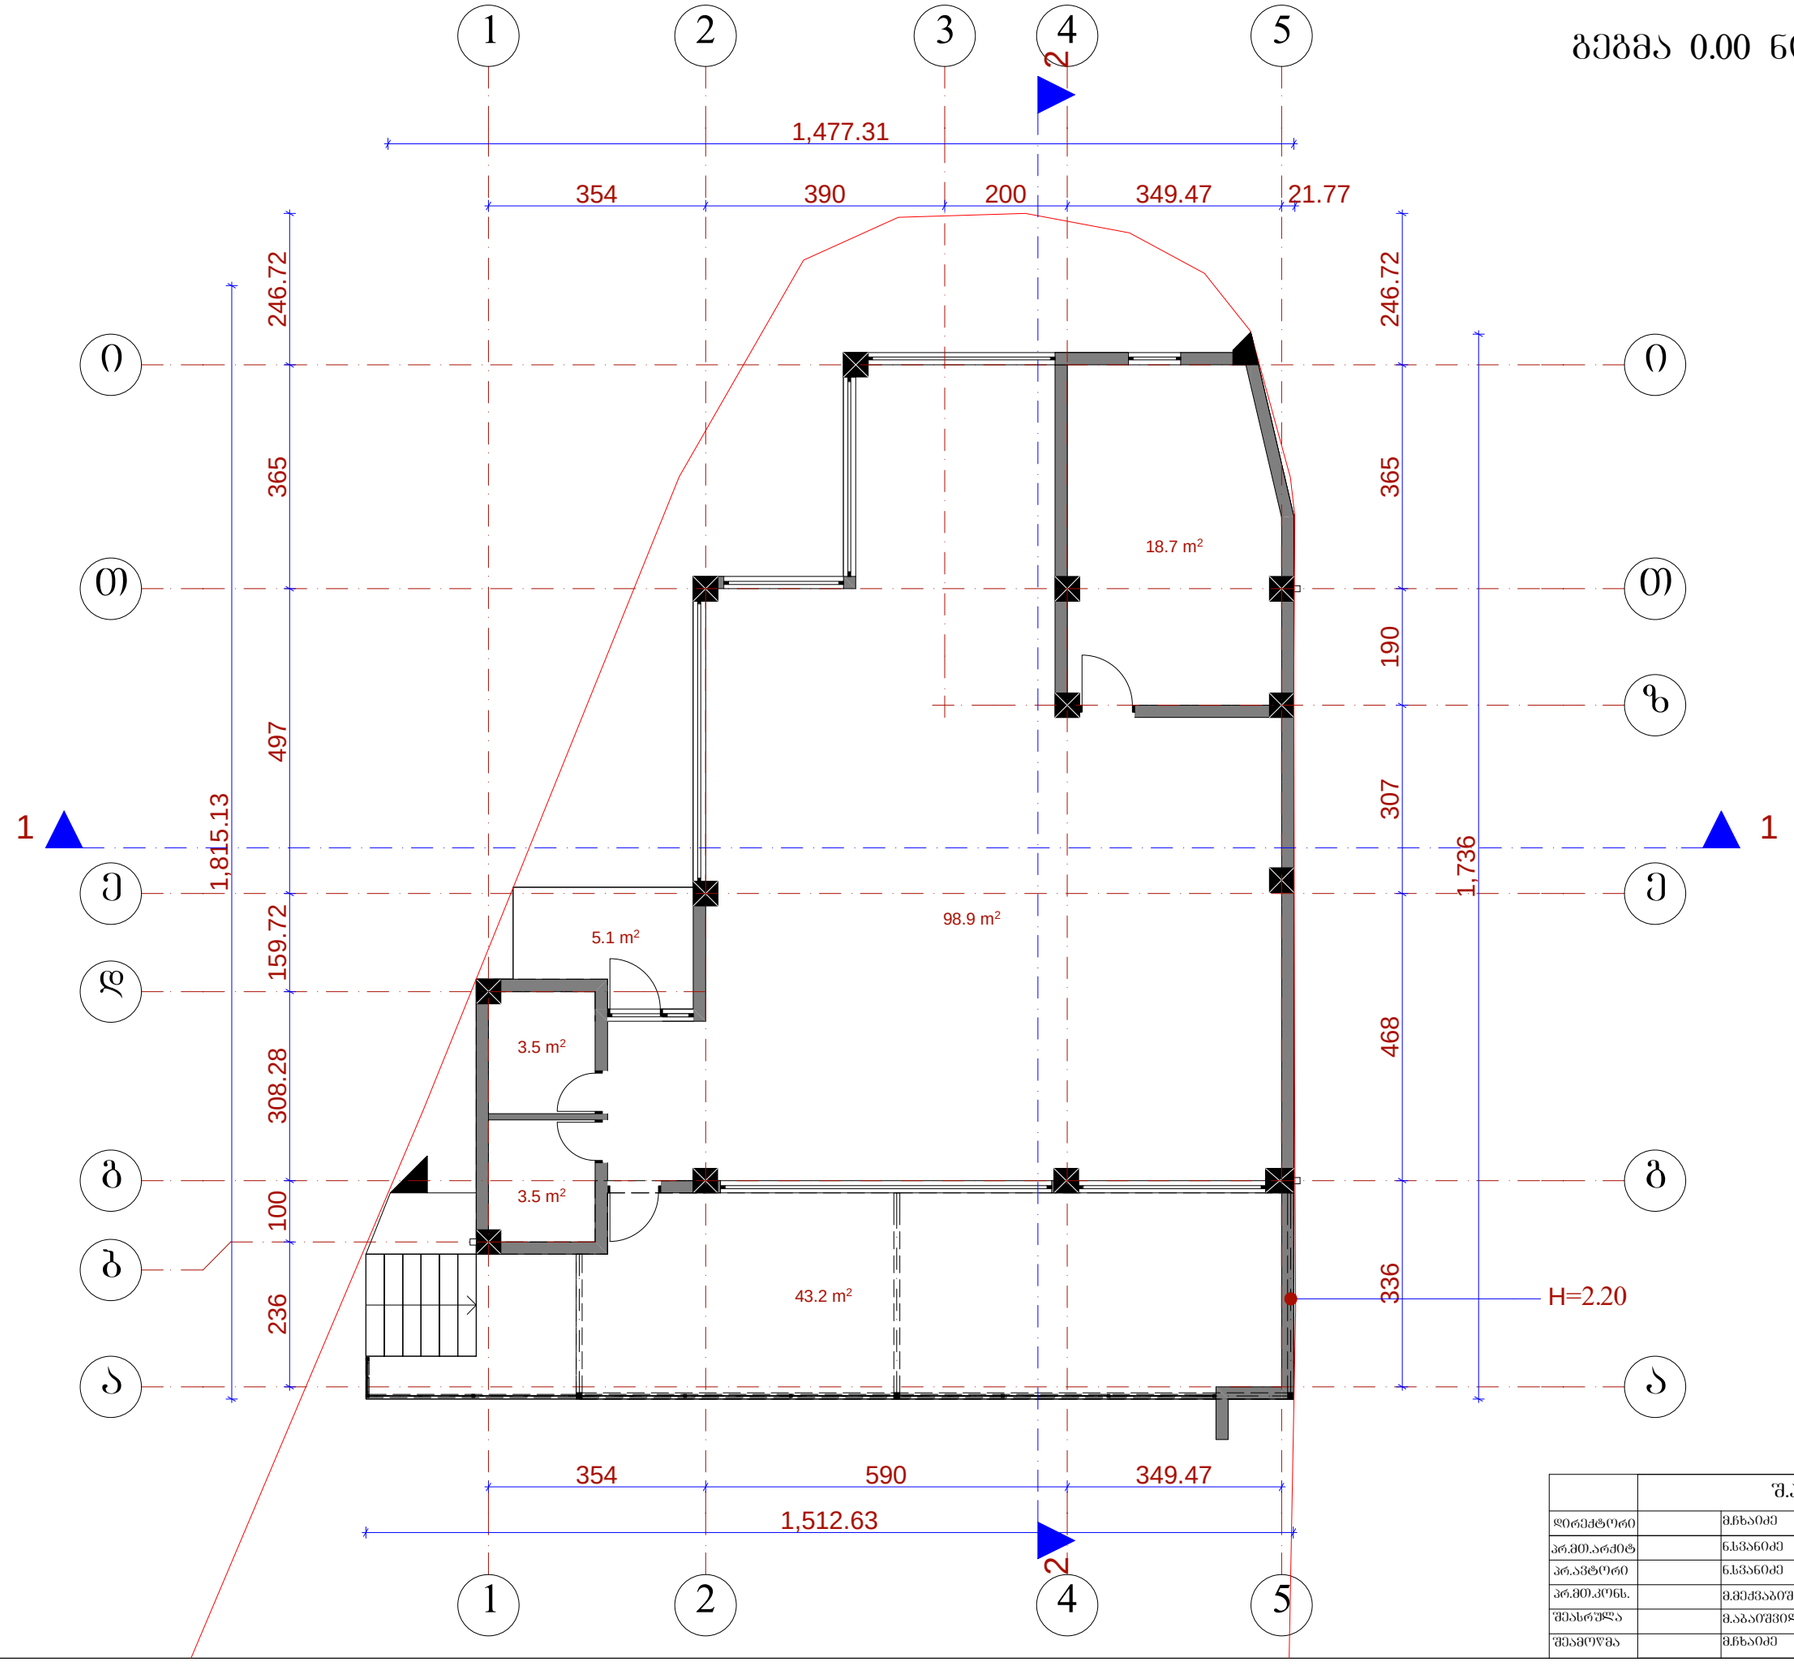

	შ.პ.ს. „ ამფიონი"		
დირექტორი		მ.ხახიძე	საოფისე სახარჯთაო შენობა შატოილის შესახვევი №3 (კორექტირებული)
არ.მთ.არქიტ		ნ.სვანიძე	
არ.პროექტორი		ნ.სვანიძე	
პრ.მთ.კონს.		მ.მელქაბაშვილი	მ 1:100
შესრულა		მ.აბაშვილი	გეგმა 0.00 ნიშნულზე
შეამოწმა		მ.ხახიძე	

სახურავის გეგმა მ.: 1:100

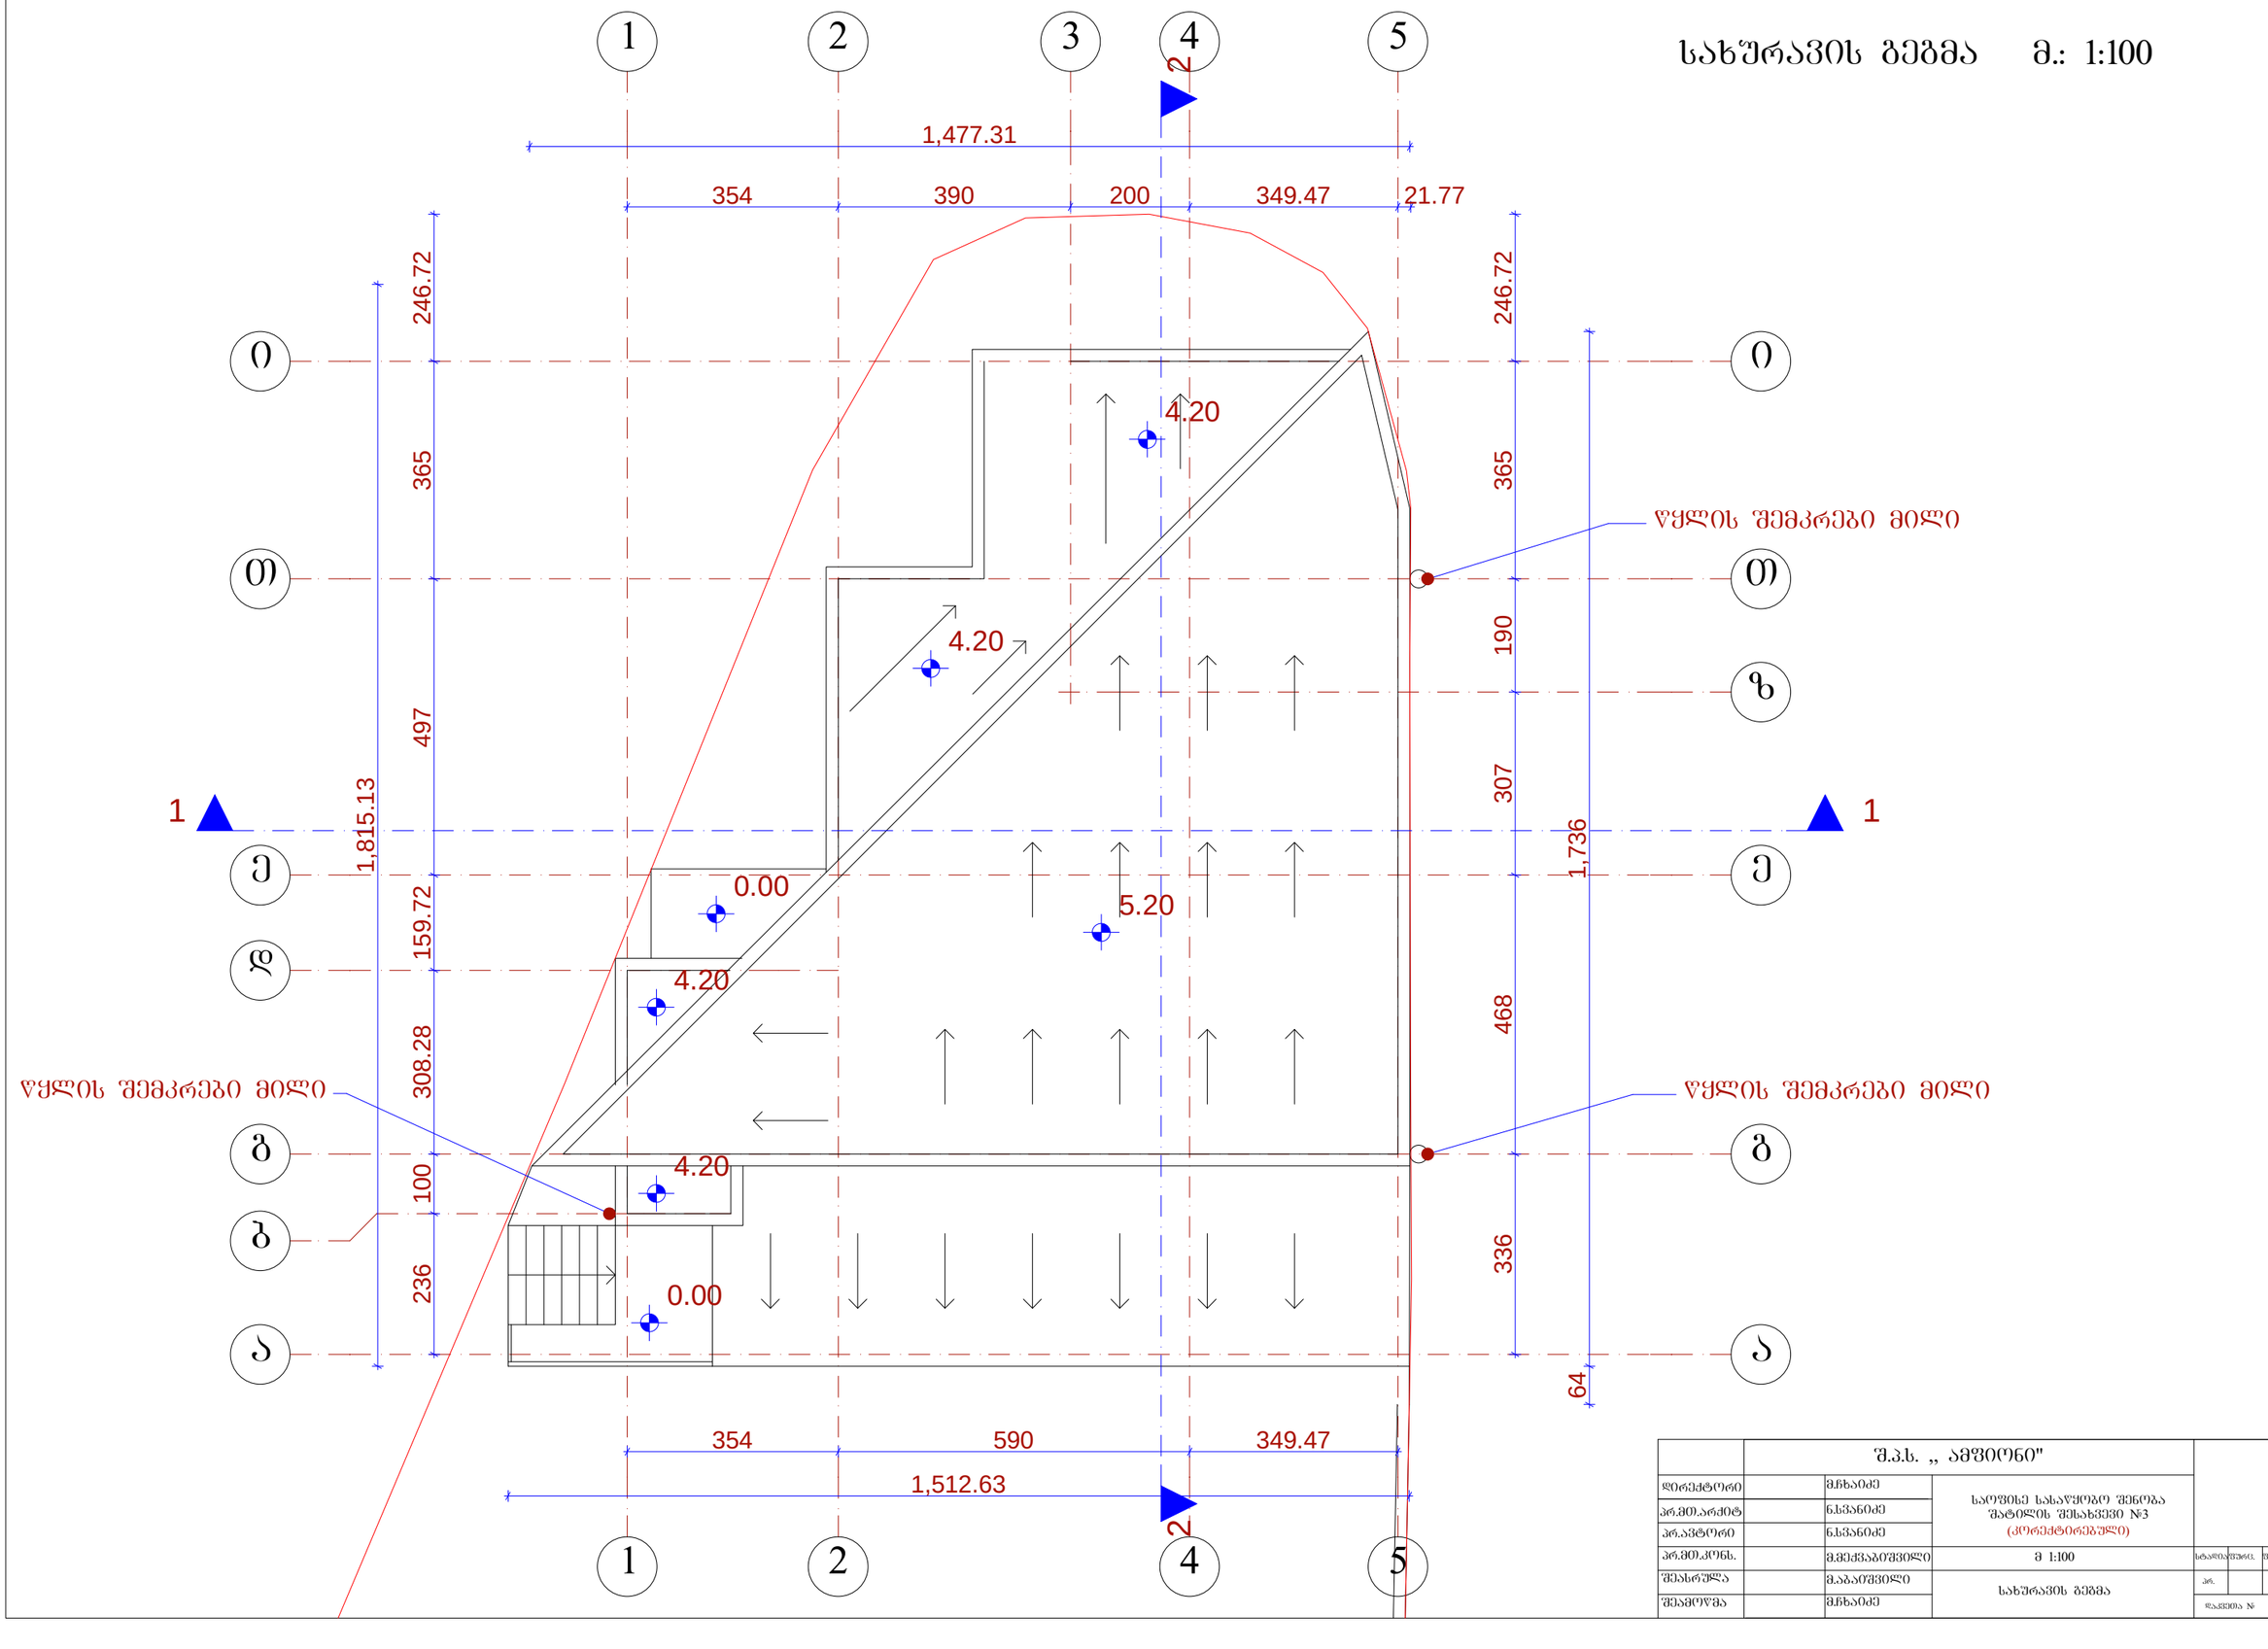

	შ.პ.ს. „ ამფიონი"		
დირექტორი		მ.ხახაიძე	საოფისე სასაწყობო შენობა შატილის შესახვევი №3 (კორექტირებული)
არ.მთ.არქიტ		ნ.სვანიძე	
არ.პროექტორი		ნ.სვანიძე	
პრ.მთ.კონს.		მ.მელქაბაშვილი	მ 1:100
შესრულა		მ.აბაშვილი	სახურავის გეგმა
შეამოწმა		მ.ხახაიძე	

სამშენებლო შეფარ. შეფარ.ტ.
ფურც. №