ფასადი 1-5 ღერძებში მ.: 1:100

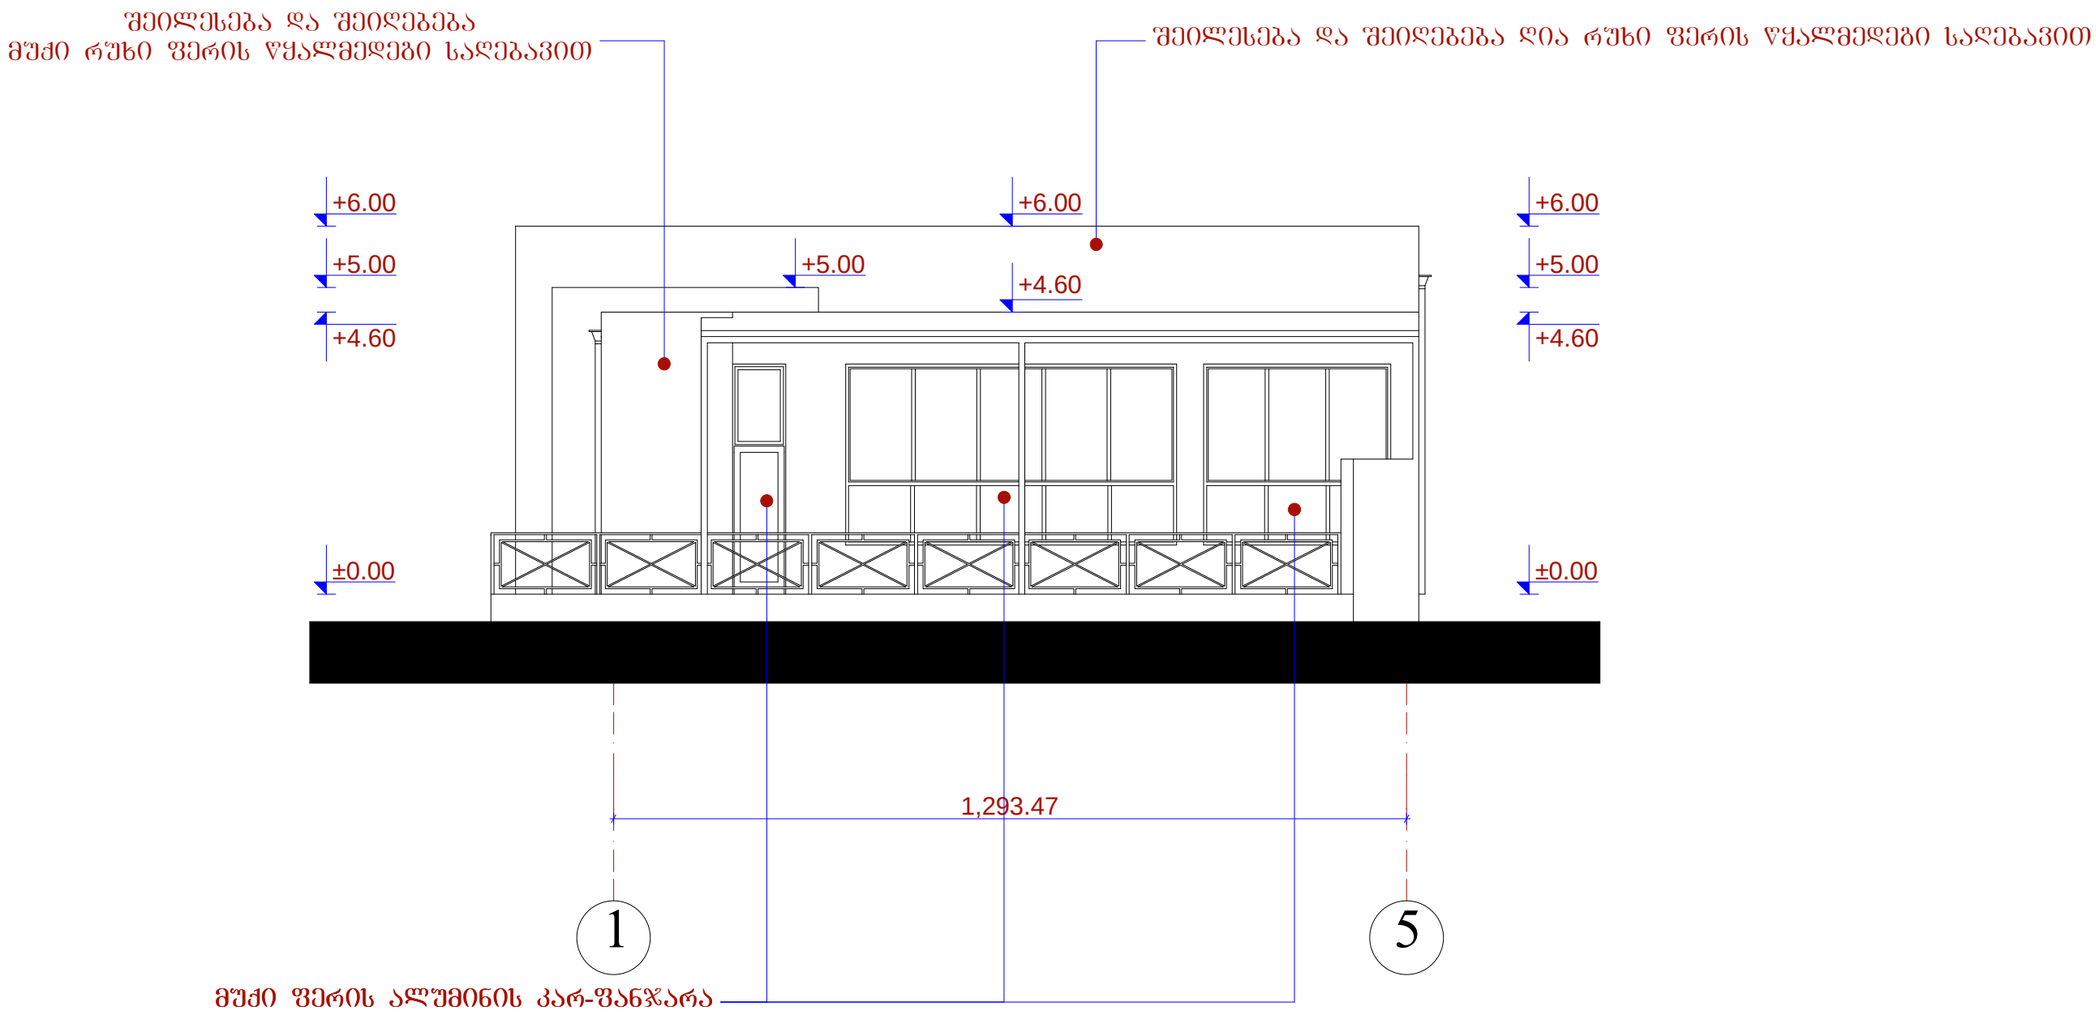

		შ.პ.ს. „ ამფიონი"				
დირექტორი		მ.ჩხაიძე	საოფისე სასაწყობო შენობა შატილის შესახვევი №3 (კორექტირებული)			
პრ.მთ.არქიტ		ნ.სვანიძე				
პრ.ავტორი		ნ.სვანიძე				
პრ.მთ.კონს.		მ.მექვაბიშვილი	მ 1:100	სტადია	შურო.	შურო.ნ.
შეასრულა		მ.აბაიშვილი	ფასადი 1-5 ღერძებში	პრ.		
შეამოწმა		მ.ჩხაიძე		დაკვეთა №		

ფასადი 5-1 ღერძებში მ.: 1:100

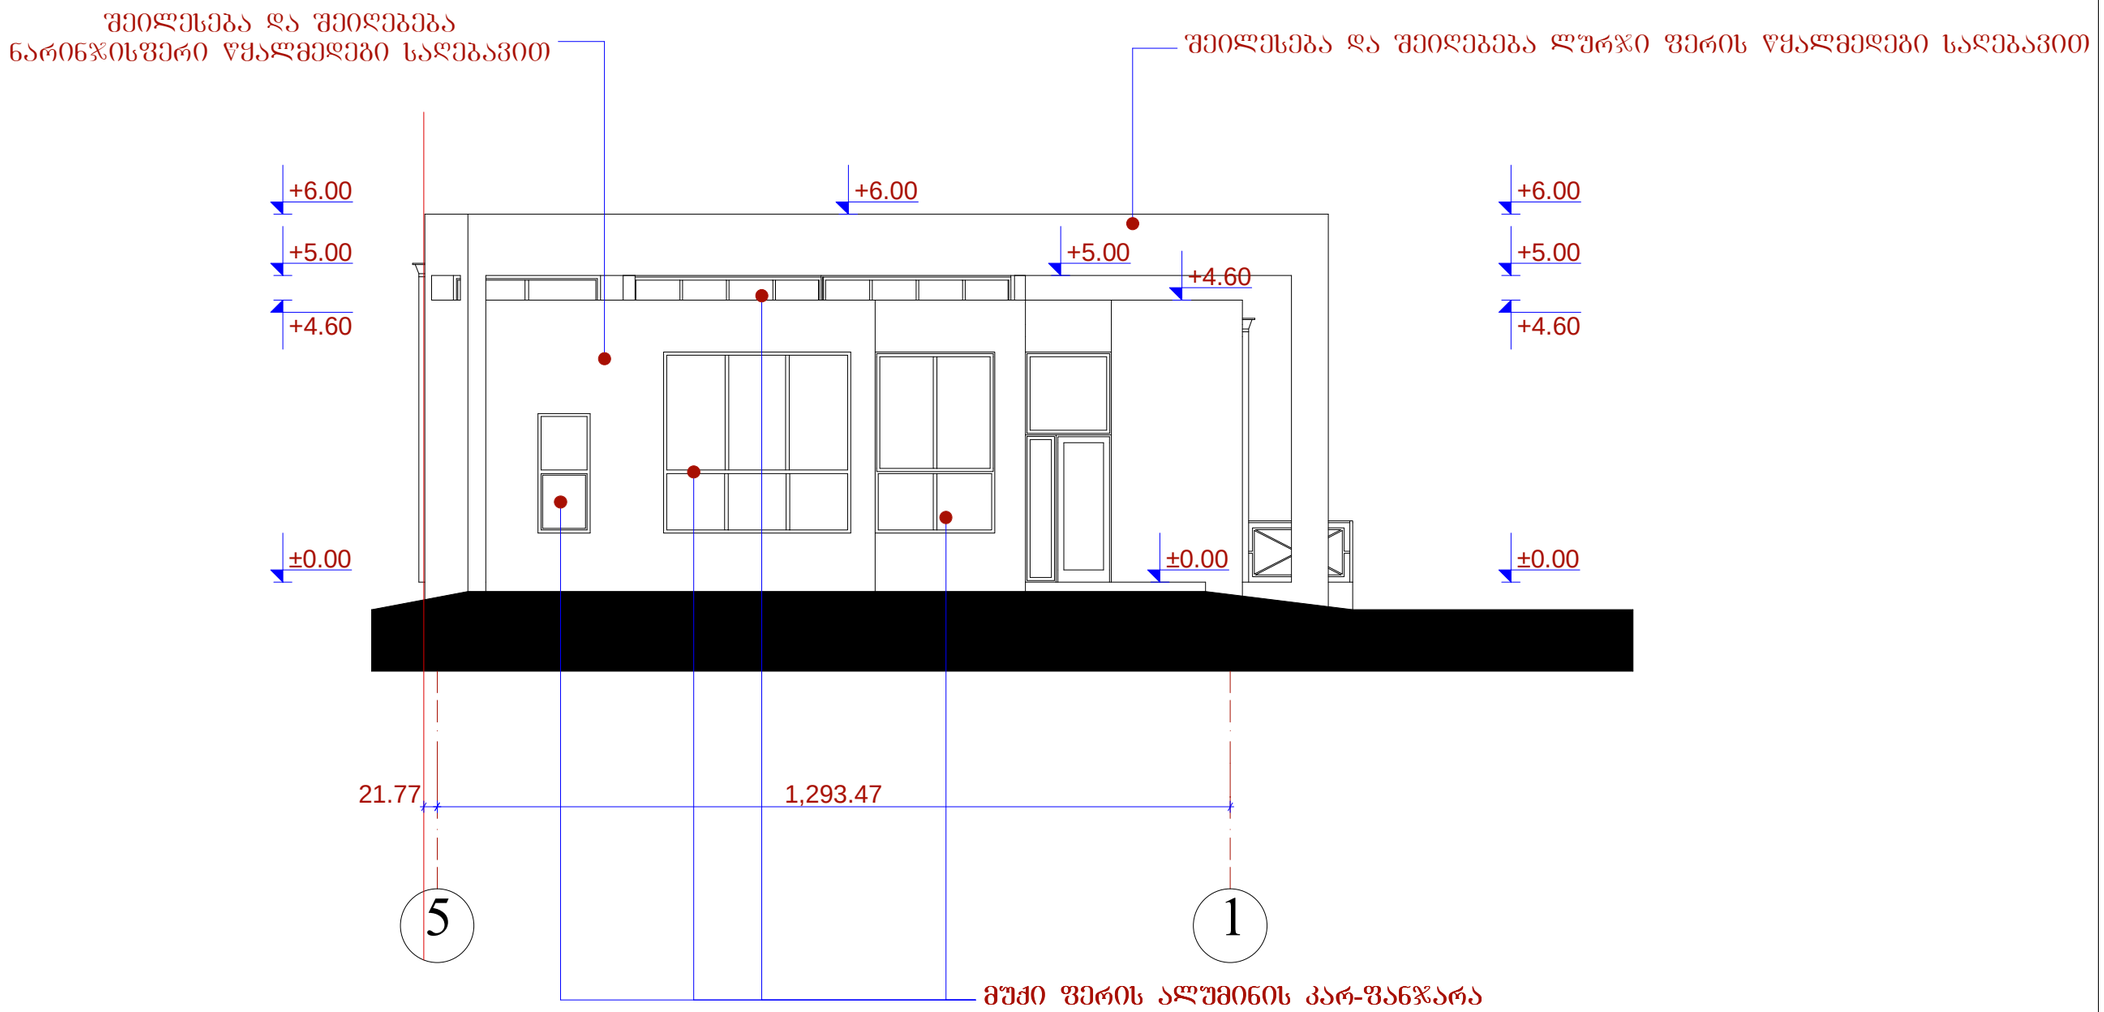

		შ.პ.ს. „ ამფიონი"				
დირექტორი		მ.ჩხაიძე	საოფისე სასაწყობო შენობა შატილის შესახვევი №3 (კორექტირებული)			
პრ.მთ.არქიტ		ნ.სვანიძე				
პრ.ავტორი		ნ.სვანიძე				
პრ.მთ.კონს.		მ.მექვაბიშვილი	მ 1:100	სტადია	ფურც.	ფურც.რ.
შეასრულა		მ.აბაიშვილი	ფასადი 5-1 ღერძებში	პრ.		
შეამოწმა		მ.ჩხაიძე		დაკვეთა №		

ფასადი ა-ი ღერძებში მ.: 1:100

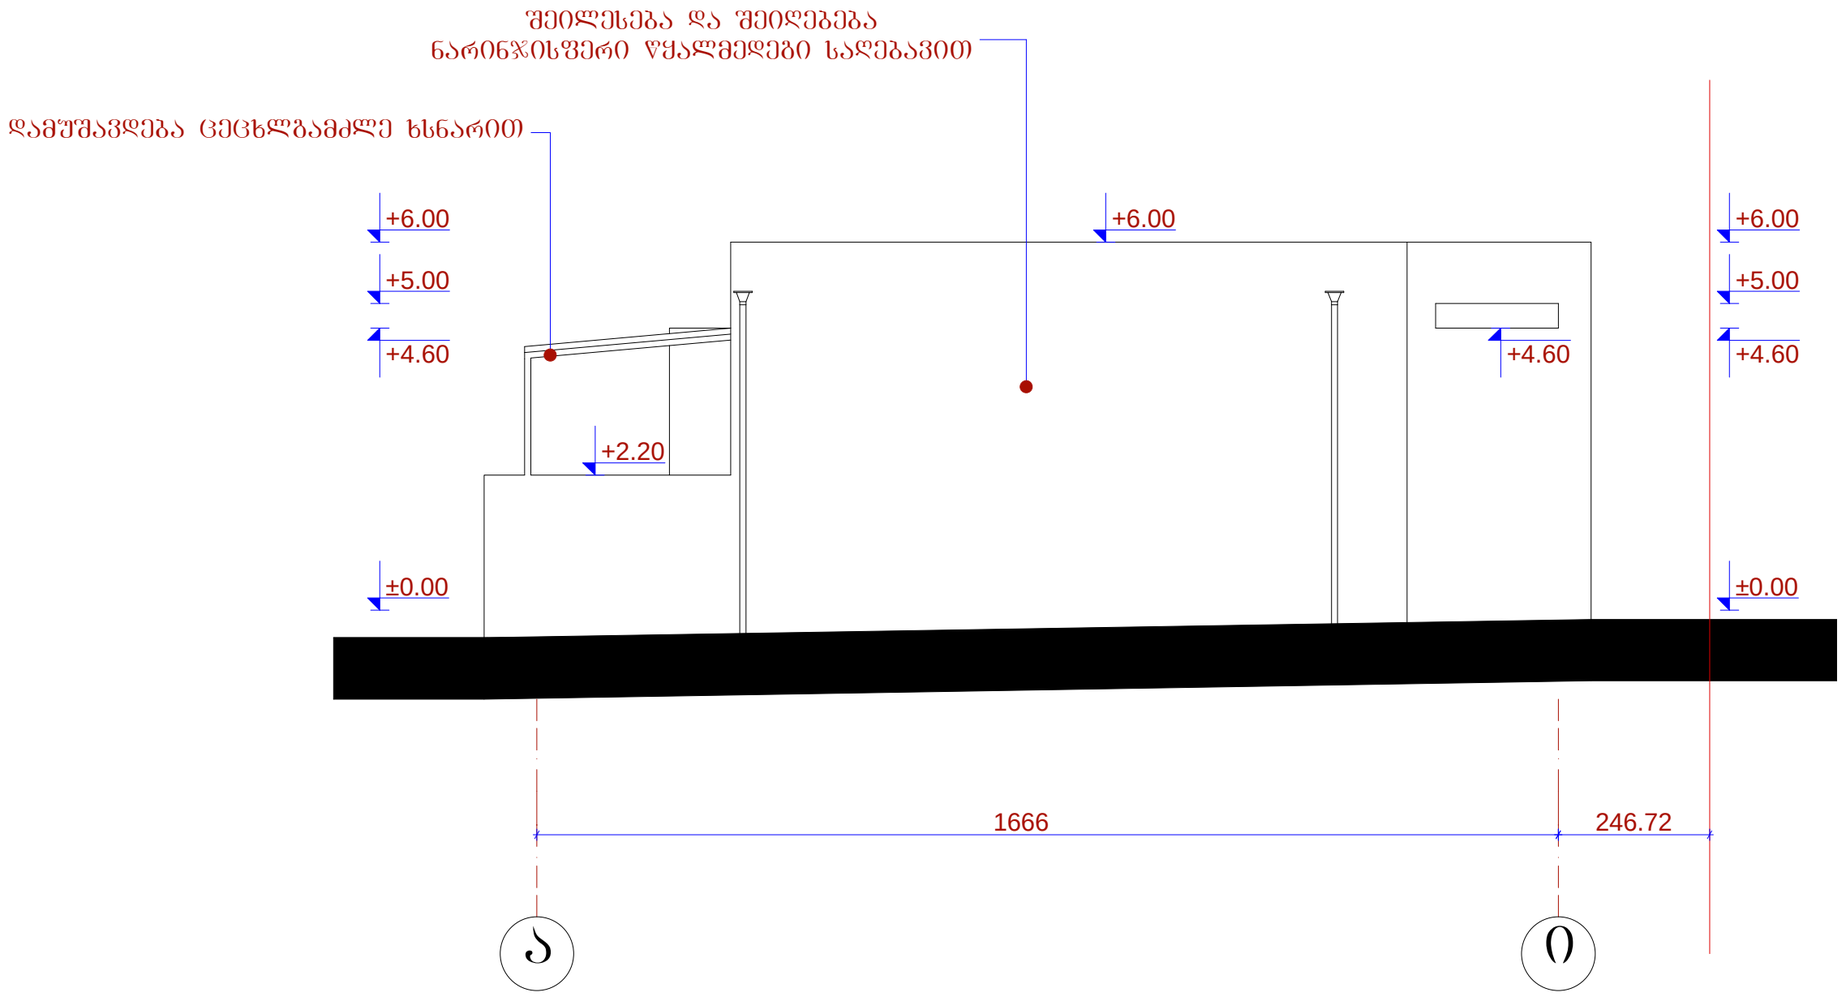

		შ.პ.ს. „ ამფიონი"				
დირექტორი		მ.ჩხაიძე	საოფისე სასაწყობო შენობა შატილის შესახვევი №3 (კორექტირებული)			
პრ.მთ.არქიტ		ნ.სვანიძე				
პრ.ავტორი		ნ.სვანიძე				
პრ.მთ.კონს.		მ.მექვაბიშვილი	მ 1:100	სტადია	შურც.	შურც.რ.
შეასრულა		მ.აბაიშვილი	ფასადი ა-ი ღერძებში	პრ.		
შეამოწმა		მ.ჩხაიძე		დაკვეთა №		

ფასადი ი-ა ღერძებში მ.: 1:100

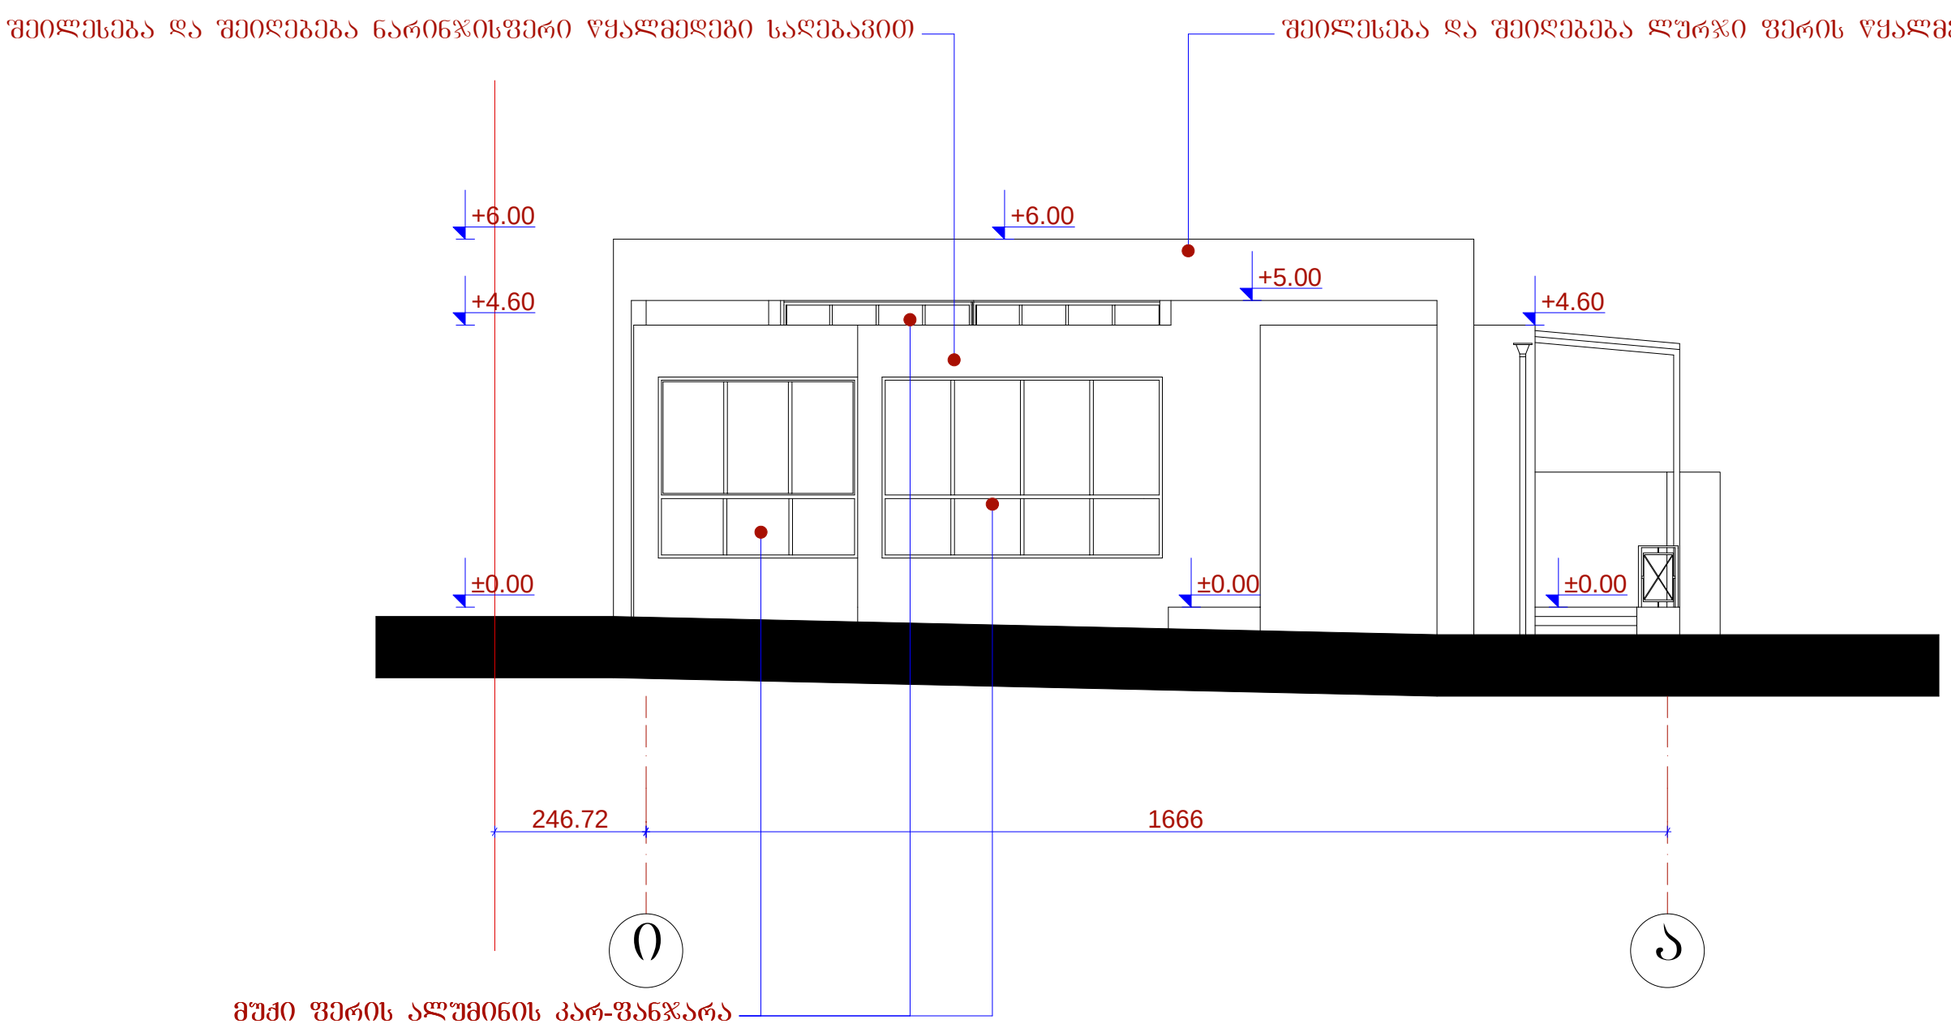

	შ.პ.ს. „ ამფიონი"				
დირექტორი		მ.ხახიძე	საოფისე სახანძრო შენობა შატილის შესახვევი №3 (კორექტირებული)		
არ.მთ.არქიტ		ნ.სვანიძე			
არ.პტორი		ნ.სვანიძე			
პრ.მთ.კონს.		მ.მექვაბიშვილი	მ 1:100	სტადია	სტად.	ფურცლ.
შესრულა		მ.აბაიშვილი	ფასადი ი-ა ღერძებში	არ.		
შეამოწმა		მ.ხახიძე		დაკვეთა №		