
გენგეგმა მ.: 1:500

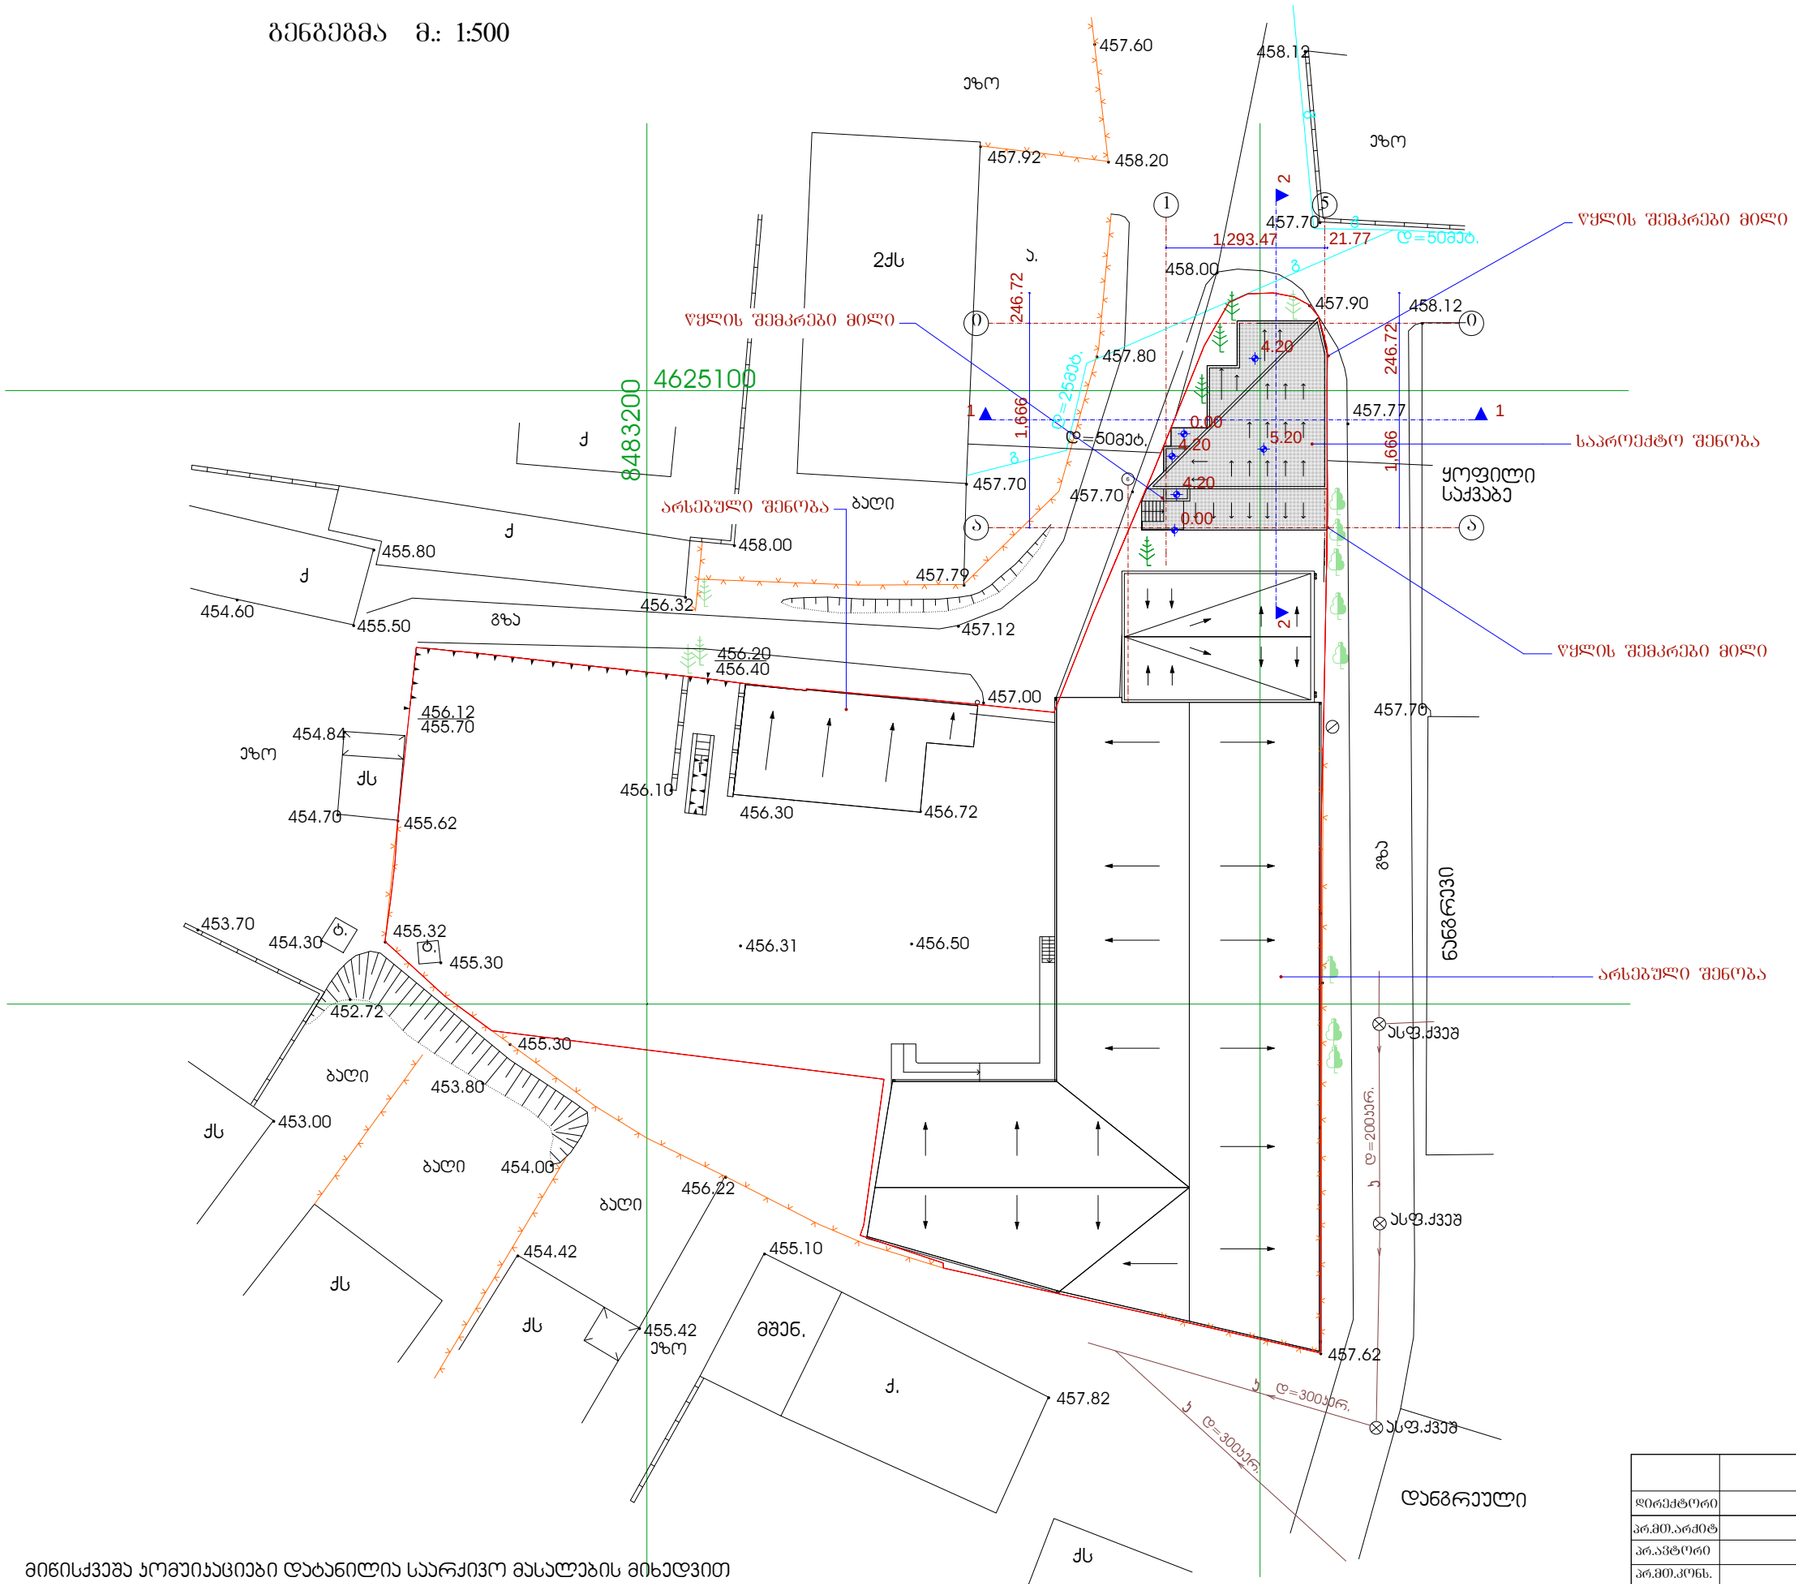

მიწისქვეშა კომუნიკაციები დატანილია საარქივო მასალების მიხედვით

	შ.პ.ს. „ ამფიონი"				
დირექტორი		მ.ხახაიძე	საოფისე სასაწყობო შენობა შატილის შესახვევი №3 (კორექტირებული)		
არ.მთ.არქიტ		ნ.სვანიძე			
არ.კონსტრ		ნ.სვანიძე			
არ.მთ.კონს.		მ.მელქნაბოშვილი	მ 1:500	სტადია	ფურც.	ფურცლ.
შესრულა		მ.აბაბოშვილი	გენგეგმა	არ.		
შეამოწმა		მ.ხახაიძე		დაკვეთა №		