
ჭრილი 1-1 მ 1:200

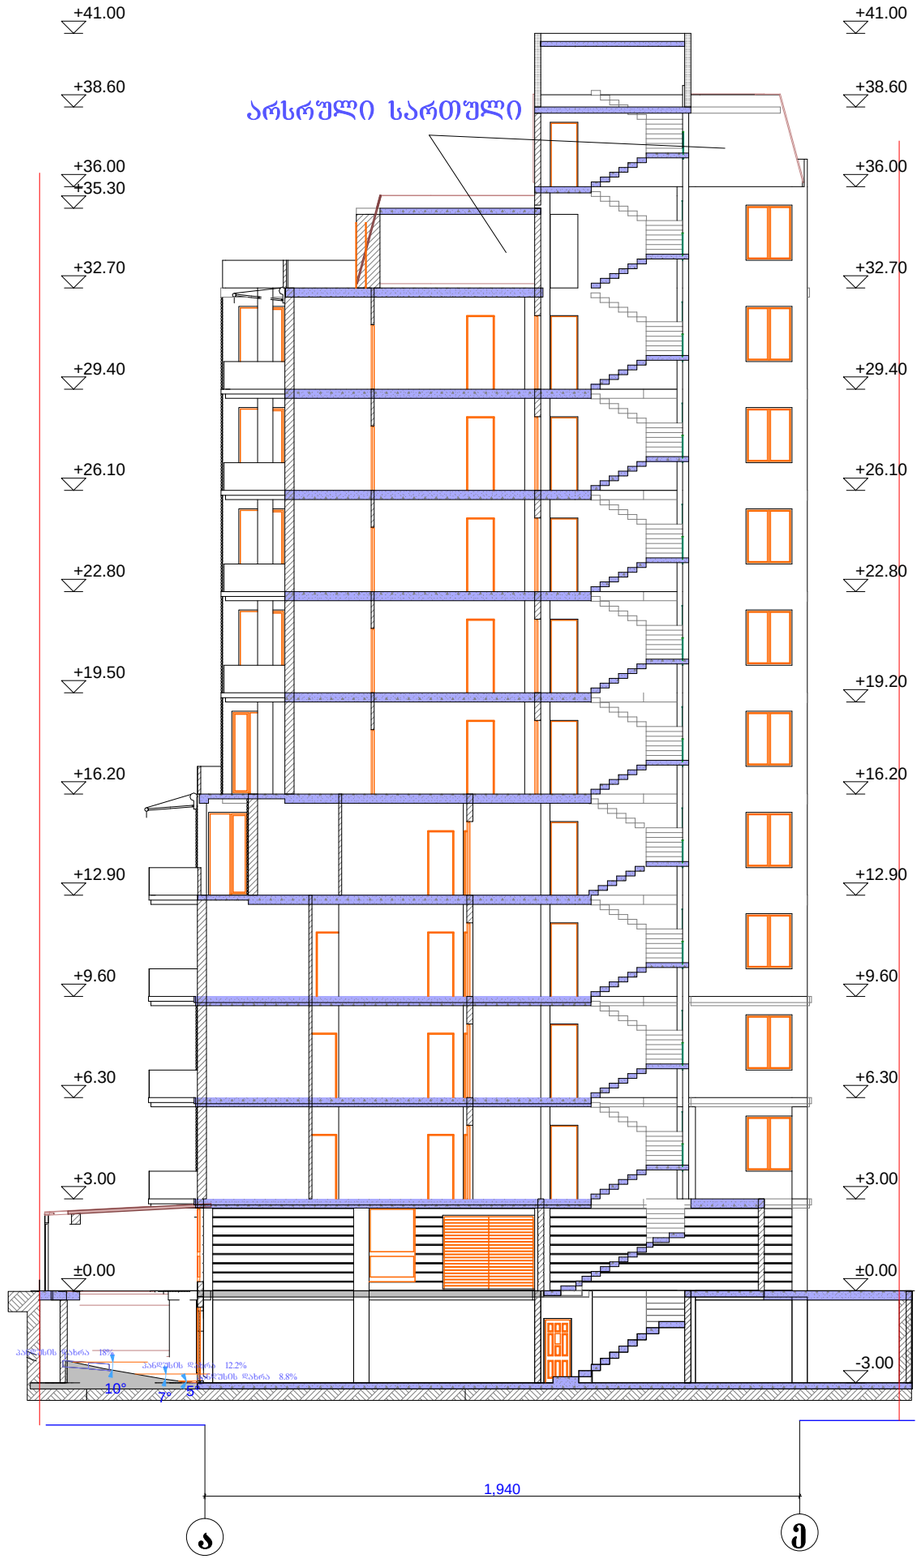

შრომატ -3	თებერვალი 2014 წ.	

ექსპლიკაცია

შენიშვნები

ნახაზზე საპროექტო ნული შეესაბამება აბსოლუტურ ნიშნულს - 426.8

ნახაზში ყველა ცვლილება შეტანილ/ამოღებულ უნდა იყოს პროექტის ავტორთან

დამკვეთი

მისამართი


პროექტის სახელწოდება
"მრავალბინიანი საცხოვრებელი სახლი"

თანამდებობა	გვარი	ხელმოწერა	თარიღი
დირექტორი	ა. თარხნიშვილი		
მთ. არქიტექტორი	ვ. ტარასაშვილი		
ავტორი	ვ. ტარასაშვილი		

მისამართი
შპს "გუშრი"
ქ. თბილისი საგურამოს ქ.№37

მასშტაბი	1:200	ნახაზი	
თარიღი		ჭრილი 1-1 მ 1:200	
სტადია		სულ ფურცელი	ფურცლების
პროექტი			

ჭრილი 2-2 მ 1:200

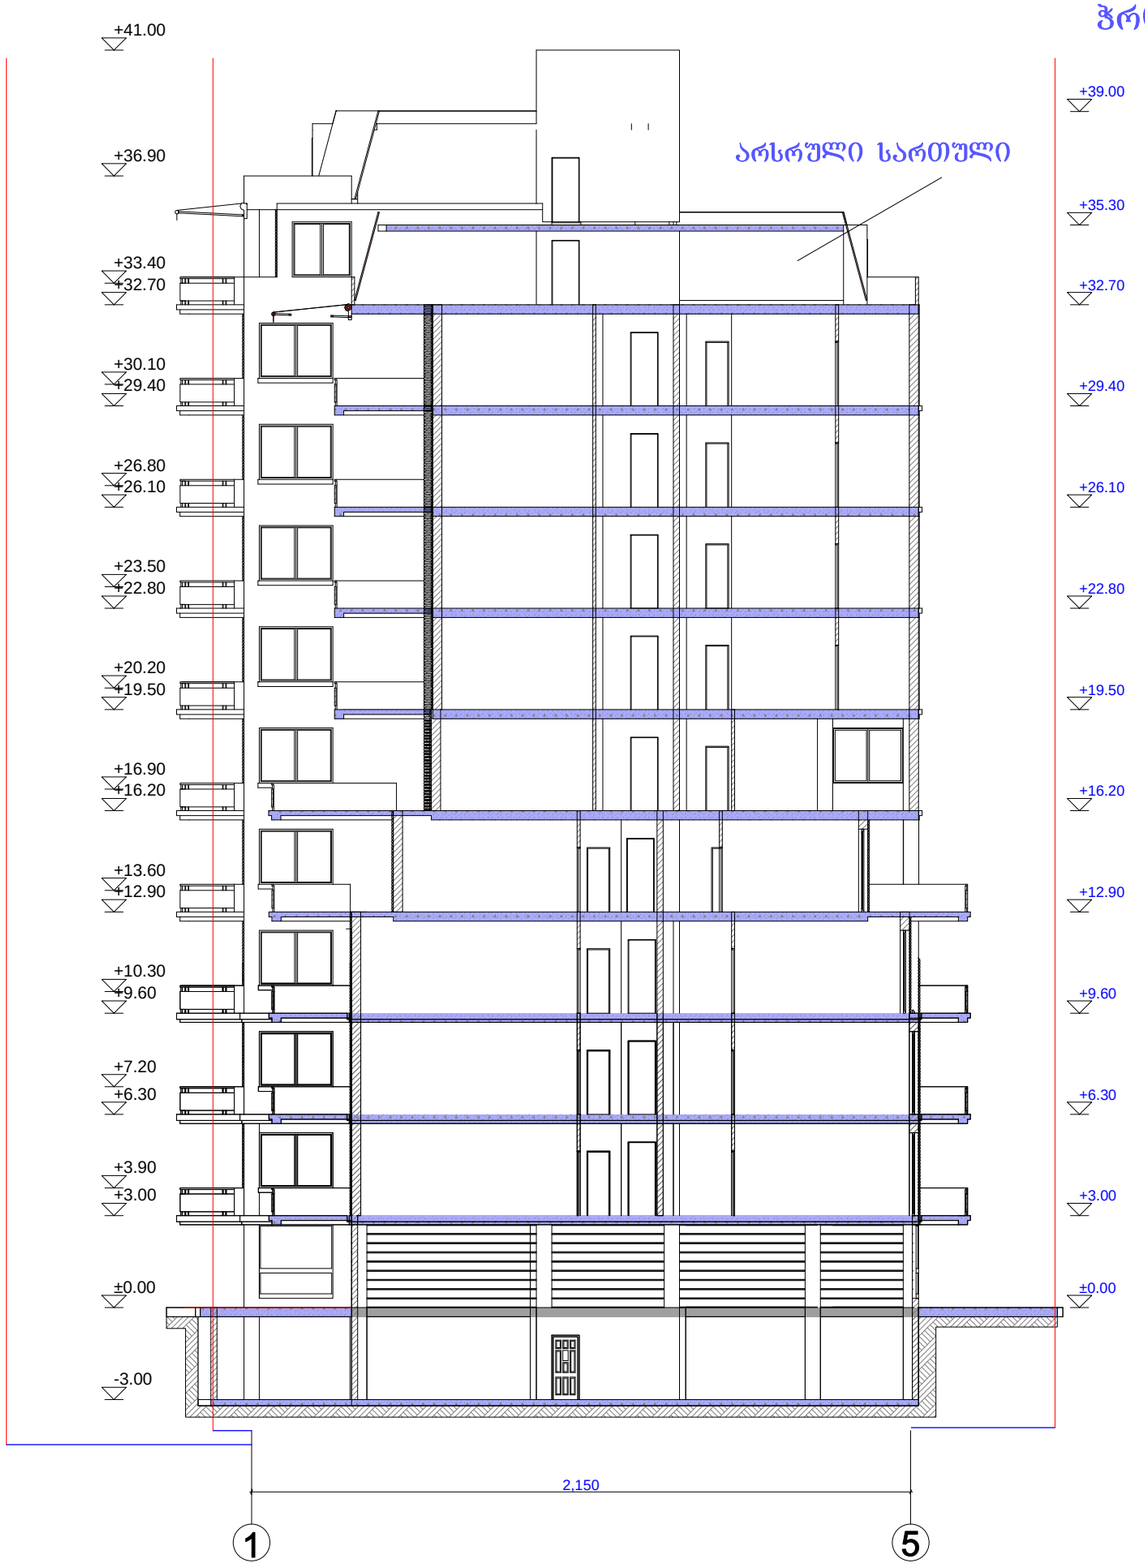

შრიფტი -3	თბილისი 2014 წ.

ექსპლიკაცია

შენიშვნები

ნახაზზე საპროექტო ნული შეესაბამება აბსოლუტურ ნიშნულს - 426.8

ნახაზში ყველა ცვლილება შეუნებლობისას შეთანხმებული უნდა იყოს პროექტის ავტორთან

დამკვეთი

მისამართი


პროექტის სახელწოდება
"მრავალბინიანი საცხოვრებელი სახლი"

თანამდებობა	გვარი	ხელმოწერა	თარიღი
დირექტორი	ა. თარხნიშვილი		
მთ. არქიტექტორი	ვ. ტარასაშვილი		
ავტორი	ვ. ტარასაშვილი		

მისამართი
შპს "ბური"
ქ. თბილისი საბჭოლოის ქ№37

მასშტაბი	1:200	ნახაზი	
თარიღი		ჭრილი 2-2 მ 1:200	
სტადია		შეცვლილი	შეცვლები
პროექტი			

ჭრილი პანდუსზე მ 1:200

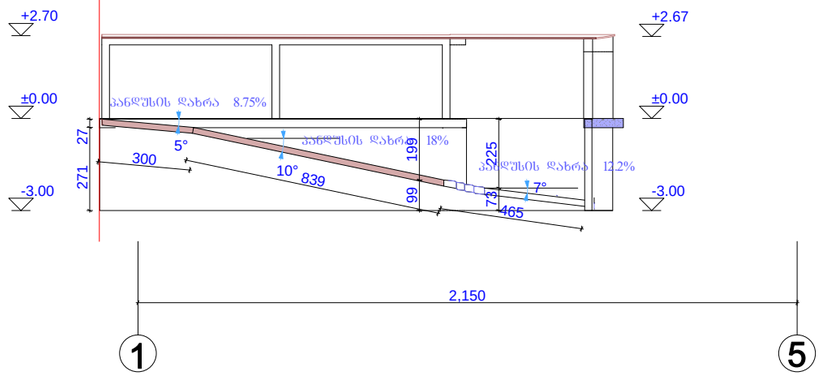

შრომატევადობა -3	თებერვალი 2014 წ.	

ექსპლიკაცია

შენიშვნები

ნახაზზე საპროექტო ნული შეესაბამება აბსოლუტურ ნიშნულს - 426.8

ნახაზში ქვეშა ცვლილება მშენებლობისას შეთანხმებული უნდა იყოს პროექტის ავტორთან

დამკვეთი

მისამართი

პროექტის
სახელწოდება
"მრავალბინიანი საცხოვრებელი სახლი"

თანამდებობა	გვარი	ხელმოწერა	თარიღი
დირექტორი	ა. თარხნიშვილი		
მთ. არქიტექტორი	ვ. ტარასაშვილი		
ავტორი	ვ. ტარასაშვილი		

მისამართი

შპს "გური"

ქ. თბილისი სამგორის ქ.№37

მასშტაბი	1:200	ნახაზი	
თარიღი		ჭრილი პანდუსზე მ 1:200	
სტადია		ფურცელი	ფურცლები
პროექტი			