
გეგმა

მ 1:100

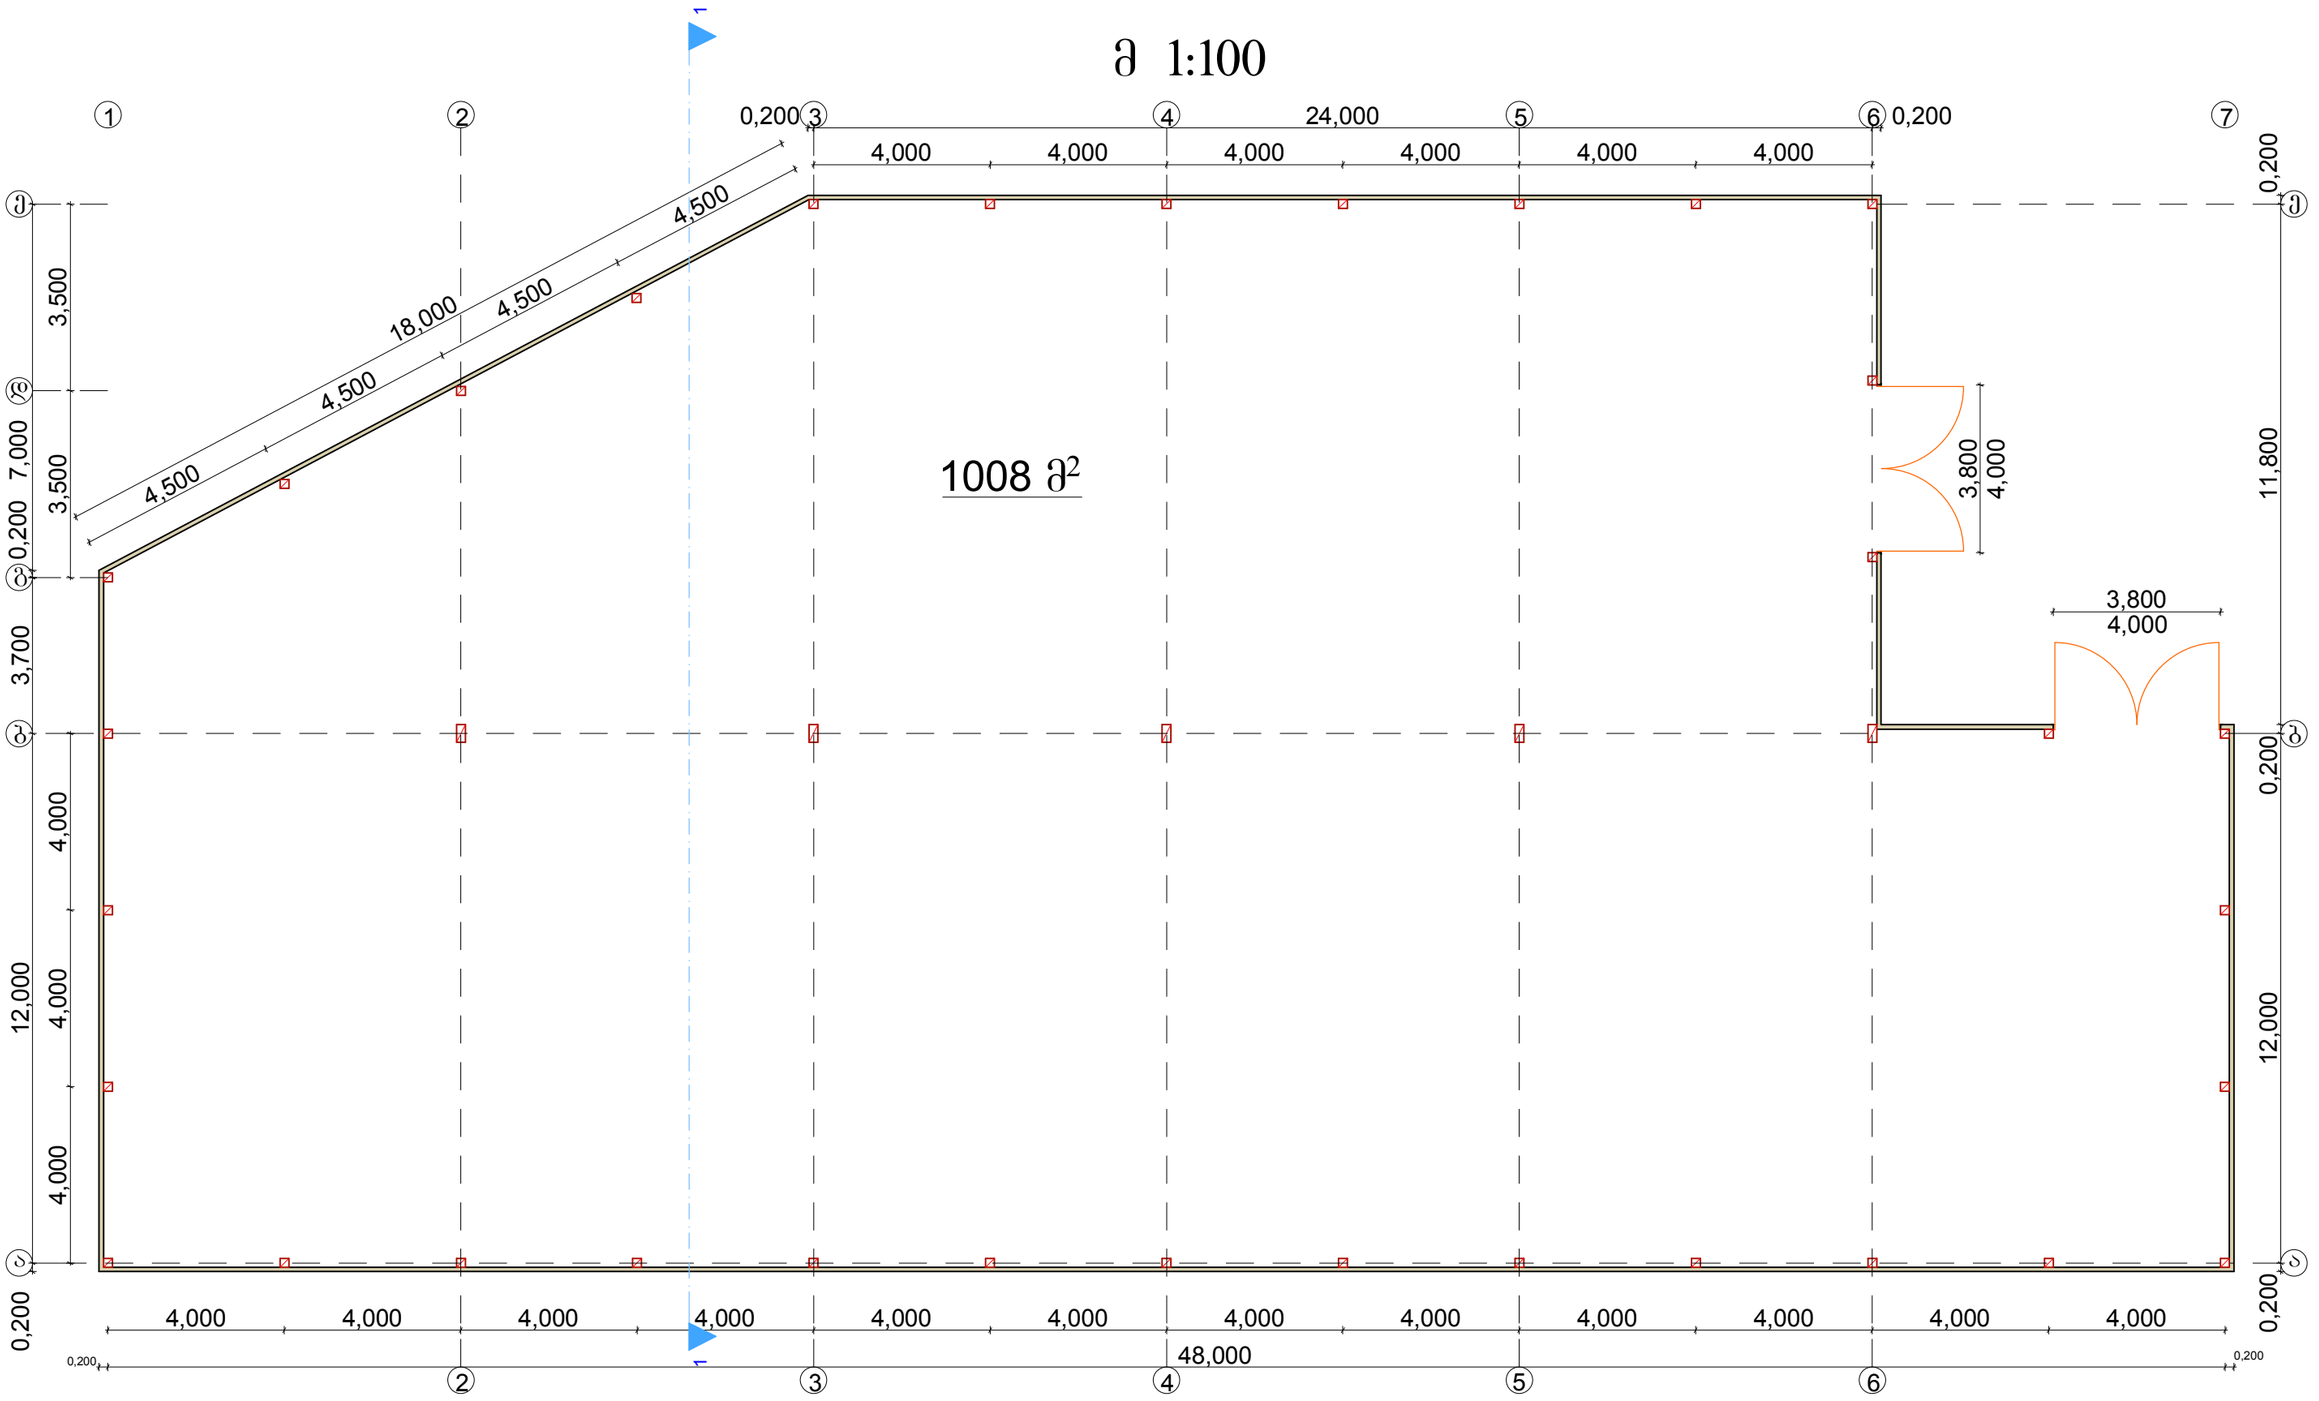

შ.პ.ს. "სი-არ-პი ვუდი"			სს "ლელო" ქ.თბილისი ქსნის ქ. №36	
დირექტორი	გ.კუპრაშვილი		გეგმა	დკ. 14-01
არქიტექტორი	დ.თედოშვილი			ფც. ა 1
კონსტრუქტორი	ჯ.ნასარეია			თღ. 2014 წ