
ჭრილი 1-1

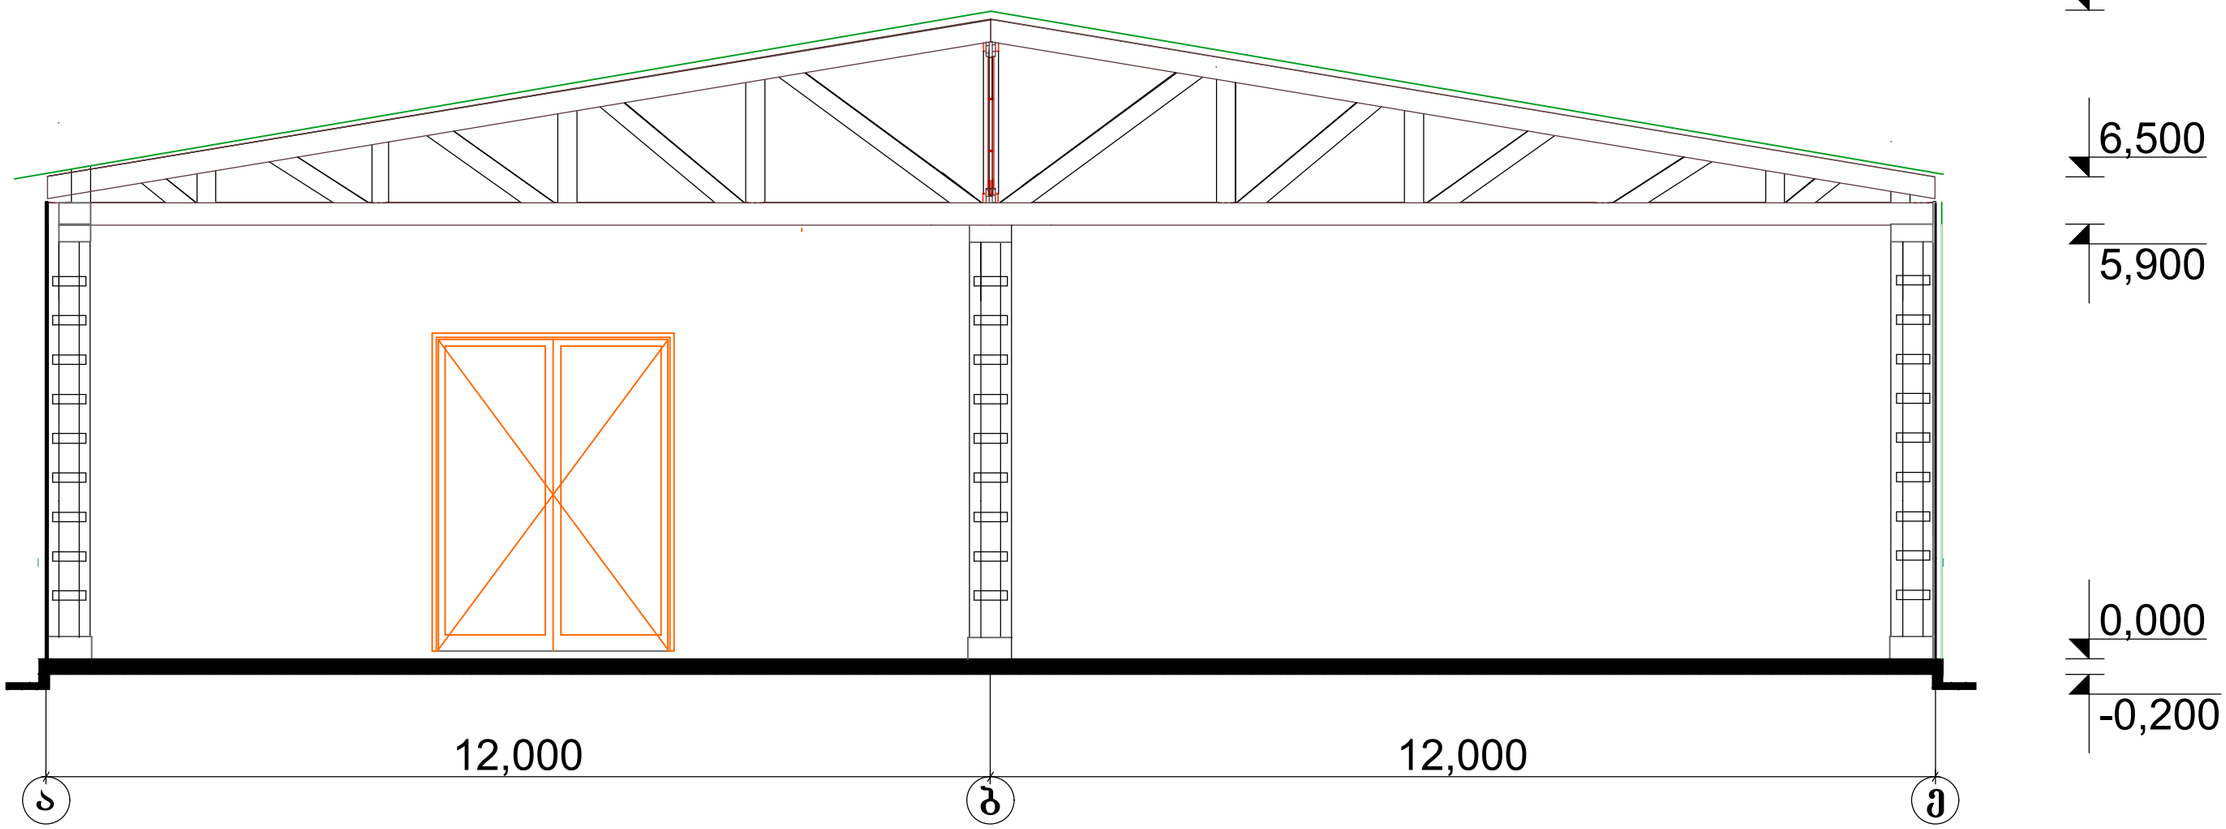

შ.პ.ს. "სი-არ-პი ვუდი"			სს "ლელო" ქ.თბილისი ქსნის ქ. №36	
დირექტორი	გ.კუპრაშვილი		**ჭრილი** 1-1	დკ. 14-04
არქიტექტორი	დ.თედოშვილი			ფც. ა 5
კონსტრუქტორი	ჯ.ნასარეია			თღ. 2014 წ