

ფასადი "1-7"

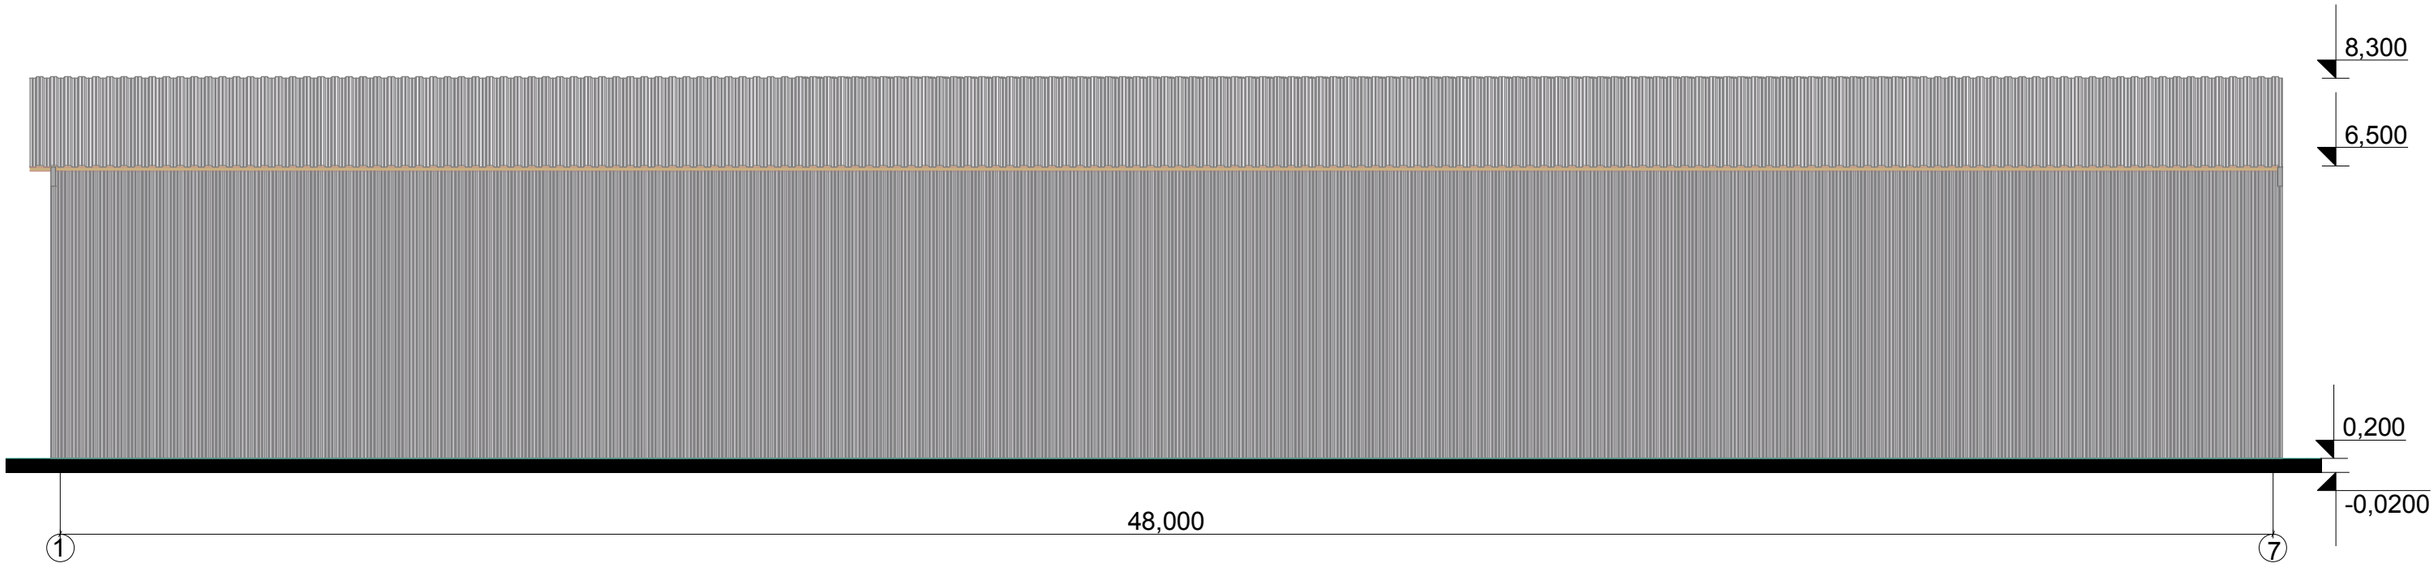


შ.პ.ს. "სი-არ-პი ვუდი"			სს "ლელო" ქ.თბილისი ქსნის ქ. №36	
დირექტორი	გ.კუპრაშვილი		ფასადი "1-7"	დკ. 14-01
არქიტექტორი	დ.თედოშვილი			ფც. ა 2
კონსტრუქტორი	ჯ.ნასარეია			თღ. 2014 წ

ფასადი "7-1"

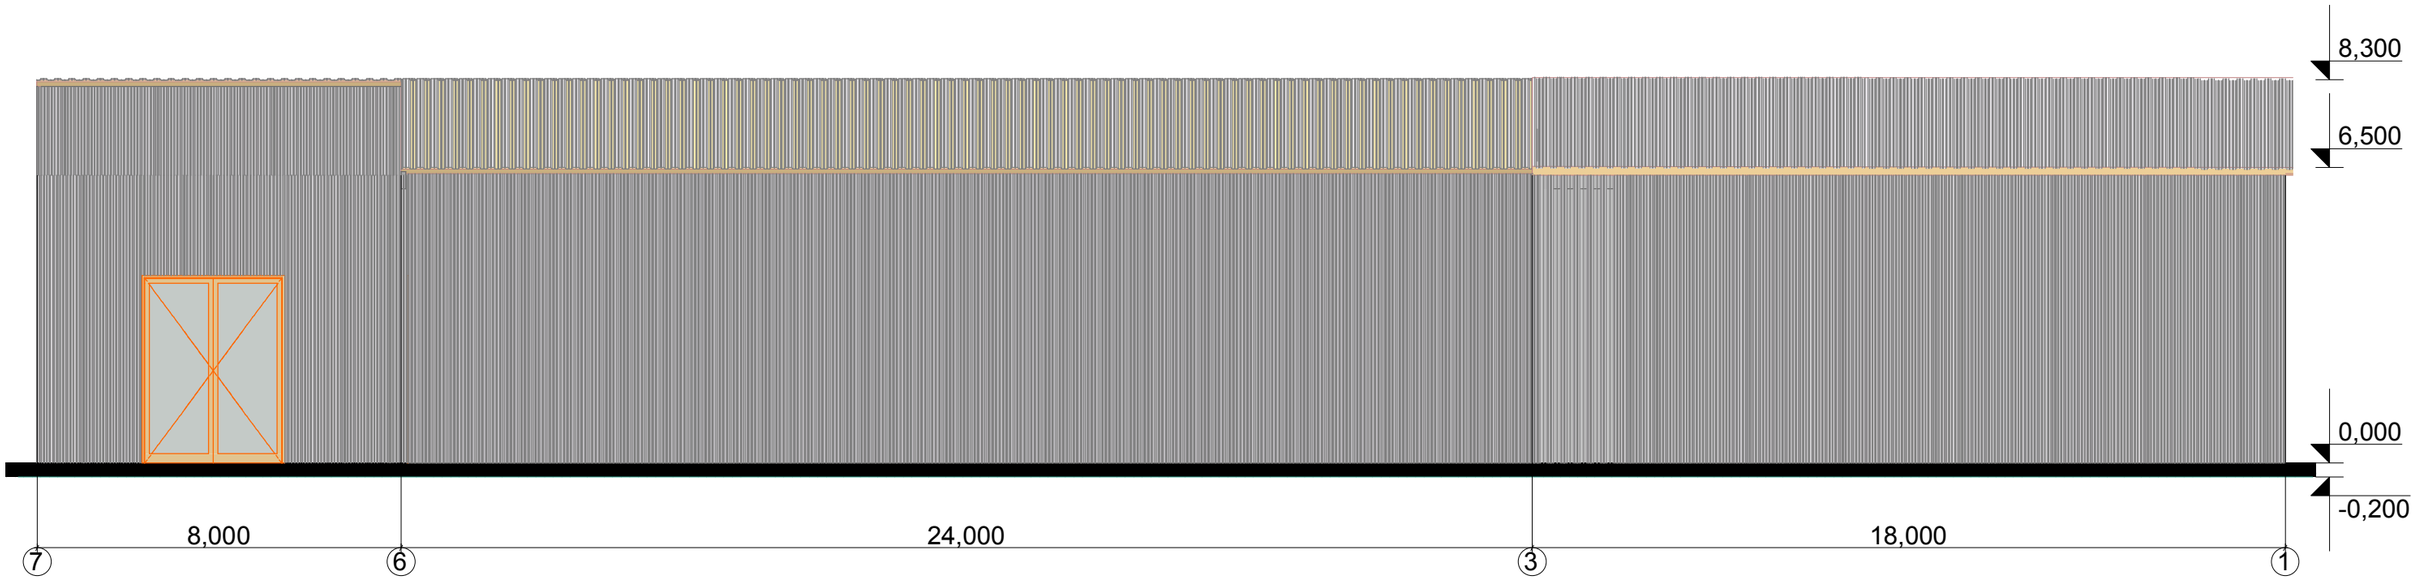


შ.პ.ს. "სი-არ-პი ვუდი"			სს "ლელო" ქ.თბილისი ქსნის ქ. №36	
დირექტორი	გ.კუპრაშვილი		ფასადი "7-1"	დკ. 14-01
არქიტექტორი	დ.თედოშვილი			ფც. ა 3
კონსტრუქტორი	ჯ.ნასარეია			თღ. 2014 წ

ფასადი "ა-ე"

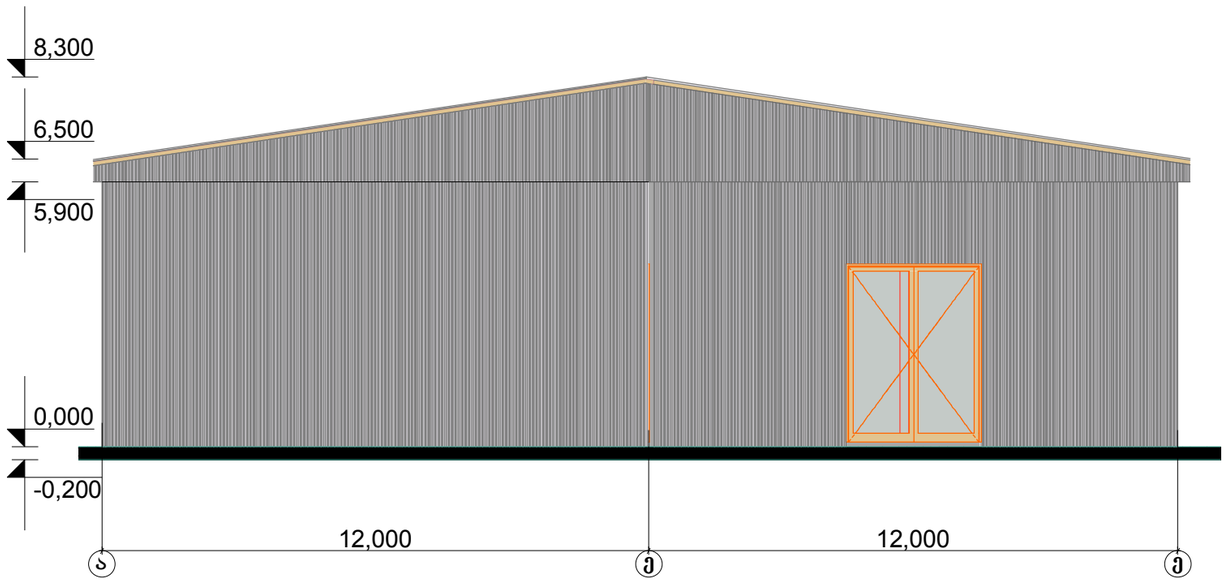

ფასადი "ე-ა"

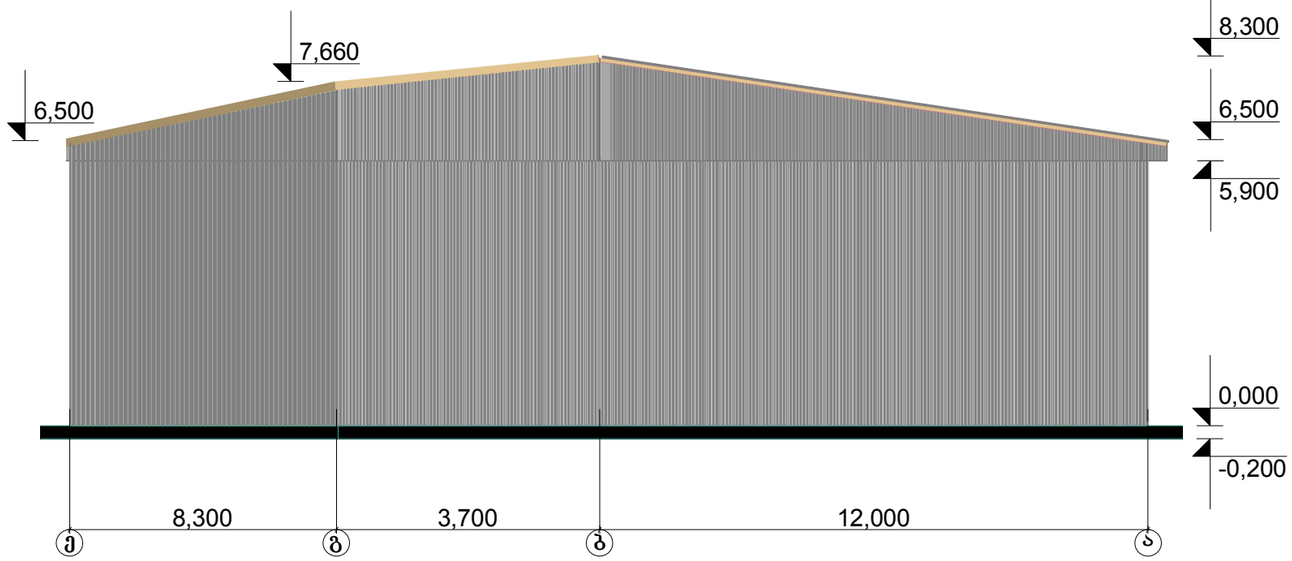

შ.პ.ს. "სი-არ-პი ვუდი"			სს "ლელო" ქ.თბილისი ქსნის ქ. №36	
დირექტორი	გ.კუპრაშვილი		ფასადი "ე-ა" "ე-ა"	დკ. 14-01
არქიტექტორი	დ.თედოშვილი			ფც. ა 4
კონსტრუქტორი	ჯ.ნასარეია			თღ. 2014 წ