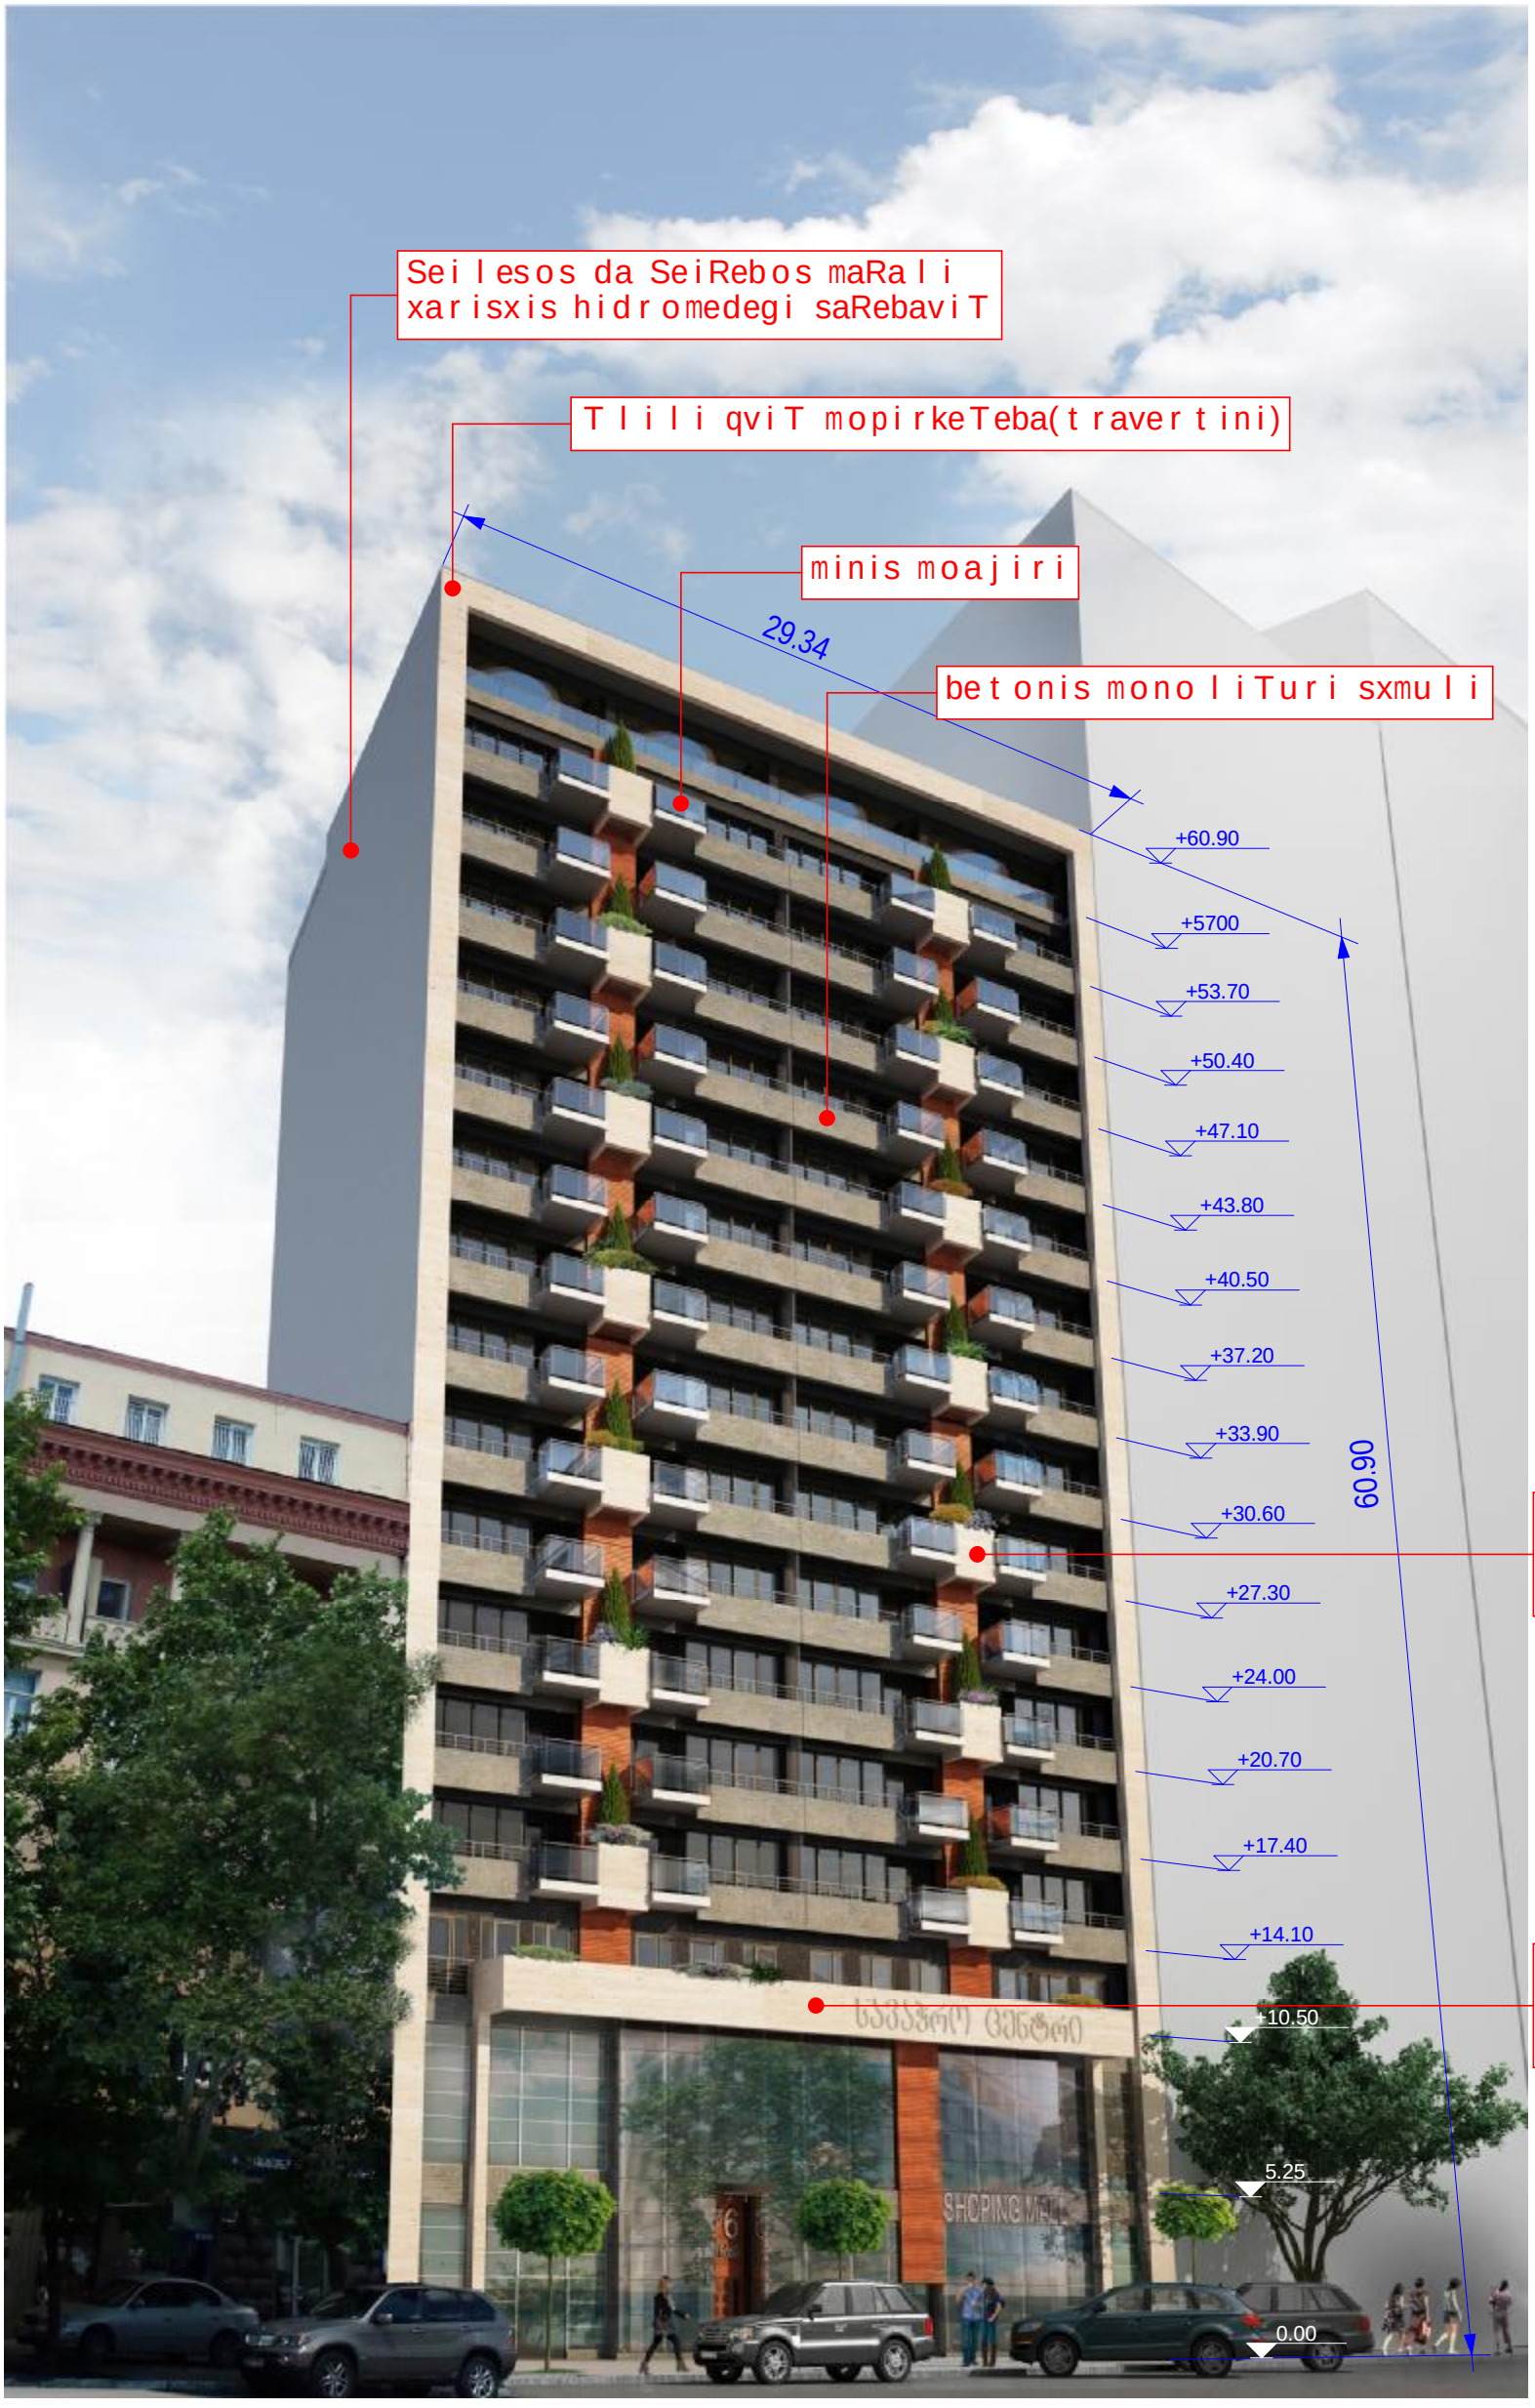



formati: A3 | dakveTa: # | Tbilisi 2014 weli

pirobiTi niSnebi

proeqtis saxelwodeba

mravalfunqciuri Senoba-nageboba

SeniSvnebi

SesaTanxmebeli obieqtis marjvena mxares gamWvirvaled naGvenebia olimpiuri varskvlavis SeTanxmebuli proeqti

damkveTi

S.p.s.
„ameri developmenti"
iuridiuli misamarTi:
saqarTvelo, Tbilisi,
vaJa fSavelas gamz. #3, b.9
saidentifikacio kodi
404 956 746

Semsrulebeli

S.p.s.
„arqpro"
iuridiuli misamarTi:
q.Tbilisi, didube-GuRureTis r-ni,
samtrediis q. #15/15
tel. +995 97 103 000
saidentifikacio kodi
401 943 983

ARCHPRO

Tanamdeboba	gvari	xelmowera	TariRi
direqtori	z. kvirkvelia		
mTavari arqiteqtori	z. kvirkvelia		
arqiteqtori	z.diakvniSvili		
arqiteqtori	l. goguaZe		
TariRi			

foto-montaJi

stadia	sul furclebi	furceli
arqiteqturuli proeqti	42	a-37





formati: A3 | dakveTa: # | Tbilisi 2014 weli

pirobiTi niSnebi

proeqtis saxelwodeba

mravalfunqciuri
Senoba-nageboba

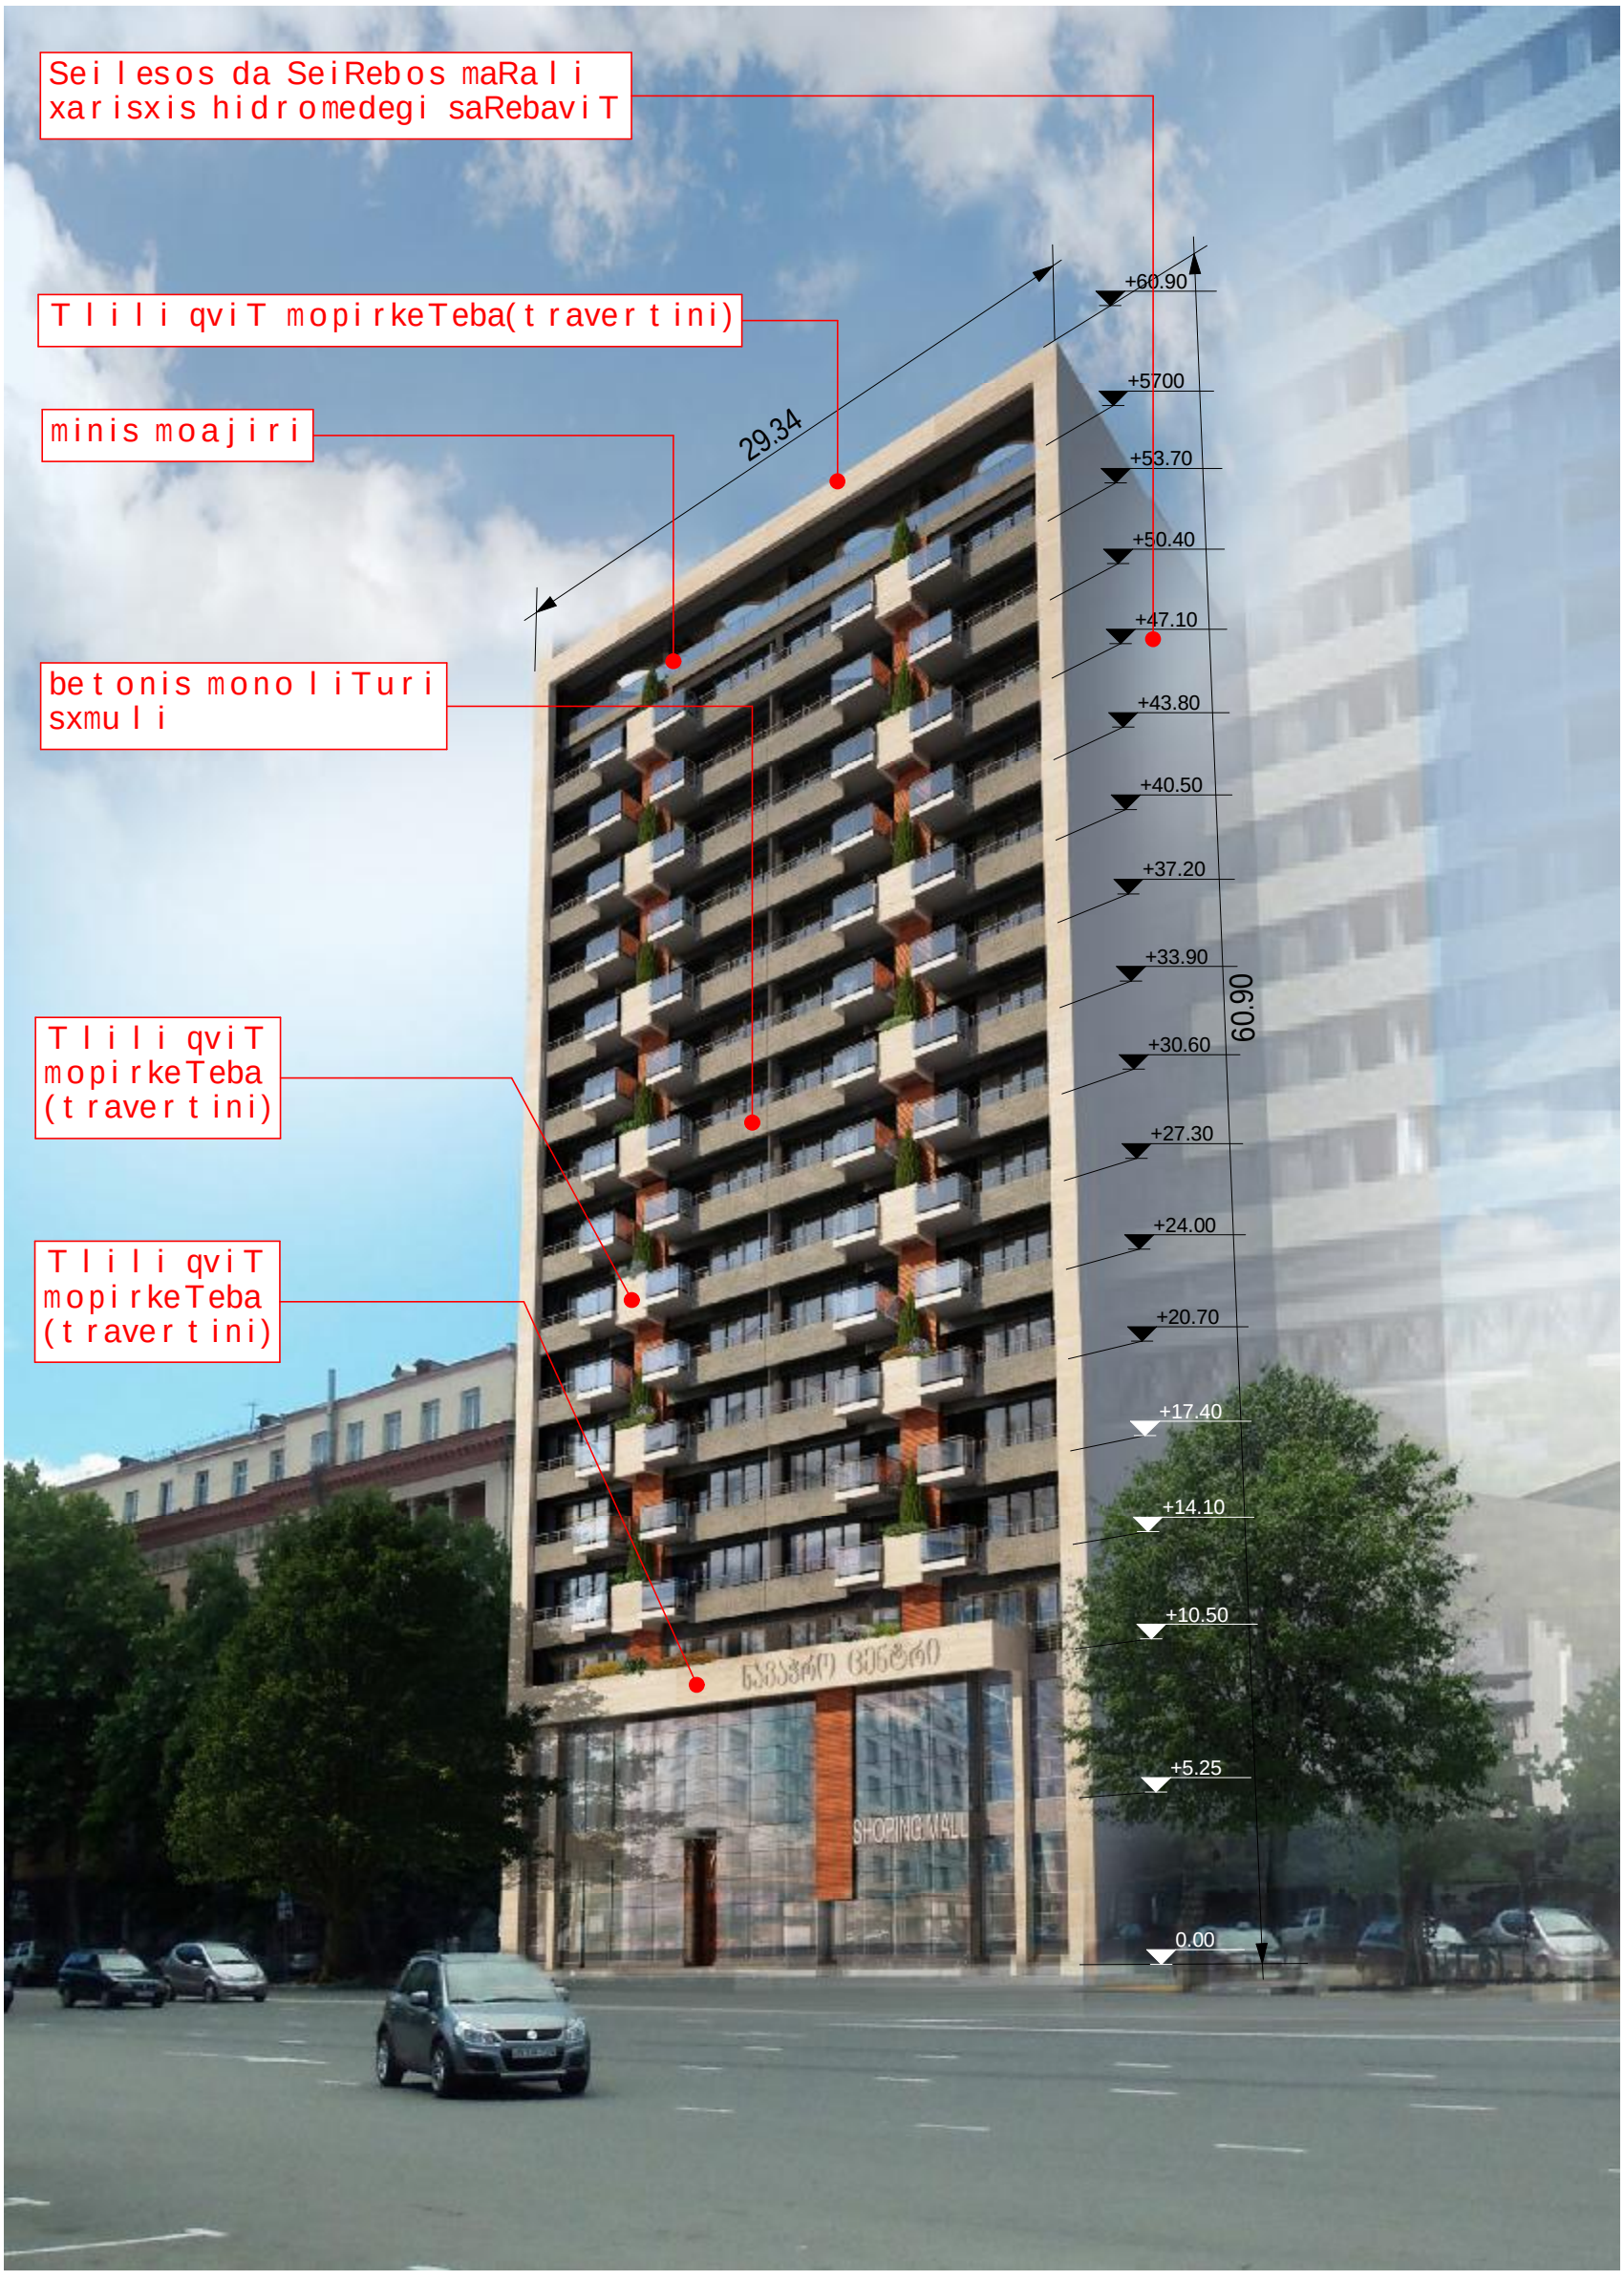SeniSvnebi

SesaTanxmebeli obieqtis marjvena mxares gamWvirvaled naGvenebia olimpiuri varskvlavis SeTanxmebuli proeqti

damkveTi

S.p.s.
„ameri development"
iuridiuli misamarTi:
saqarTvelo, Tbilisi,
vaJa fSavelas gamz. #3, b.9
saidentifikacio kodi
404 956 746

Semsrulebeli

S.p.s.
„arqpro"
iuridiuli misamarTi:
q.Tbilisi, didube-GuRureTis r-ni,
samtrediis q. #15/15
tel. +995 97 103 000
saidentifikacio kodi
401 943 983

ARCHPRO

Tanamdeboba	gvari	xelmowera	TariRi
direqtori	z. kvirkvelia		
mTavari arqiteqtori	z. kvirkvelia		
arqiteqtori	z.diakvniSvili		
arqiteqtori	l. goguaZe		
TariRi			

foto-montaJi

stadia	sul furclebi	furceli
arqiteqturuli proeqti	42	a-38





formati: A3	dakveTa: #	Tbilisi 2014 weli	

pirobiTi niSnebi

proeqtis saxelwodeba

mravalfunqciuri
Senoba-nageboba

SeniSvnebi

SesaTanxmebeli obieqtis marjvena mxares gamWvirvaled naGvenebia olimpiuri varskvlavis SeTanxmebuli proeqti

damkveTi

S.p.s.
„ameri developmenti"
iuridiuli misamarTi:
saqarTvelo, Tbilisi,
vaJa fSavelas gamz. #3, b.9
saidentifikacio kodi
404 956 746

Semsrulebeli

S.p.s.
„arqpro"
iuridiuli misamarTi:
q.Tbilisi, didube-GuRureTis r-ni,
samtrediis q. #15/15
tel. +995 97 103 000
saidentifikacio kodi
401 943 983

Tanamdeboba	gvari	xelmowera	TariRi
direqtori	z. kvirkvelia		
mTavari arqiteqtori	z. kvirkvelia		
arqiteqtori	z.diakvniSvili		
arqiteqtori	l. goguaZe		
TariRi			

foto-montaJi

stadia	sul	furceli
arqiteqturuli proeqti	42	a-39