ფორმატი	დაკვეთა №	პროექტის №	ფაილის სახელი
A-3		1.6	gegmebi.dwg

ჰორიზონტალები აღნიშვნები

- 1 — ჭრილის ხაზი
- ღერძის ხაზი
- ღიობელი ხაზი
- ჭრილის ხაზი სიმაღლის განმსაზღვრელი ხსივისათვის

ექსპლიკაცია

1 საპროექტო შენობა

2 ტროტუარი

3 დახურულ ავტოსადგომი ჩასასვლელი პანდუსები

4 არსებული გამწვანება

შენიშვნები

1. ნახაზზე ზომები მოცემულია სანტიმეტრებში;
2. ნახაზზე ყველა ცვლილება მთავნადლობისას შეთანხმებული უნდა იყოს პროექტის ავტორთან;
3. ფერადის პორექტირებით ავტომატურად უქმდება წინა პარიანტი;

სიტუაციური სქემა



დამკვეთი	ჯერძო ჰირთა ჯგუფი
პროექტი	საცხოვრებელი სახლი ონიაშვილის ქუჩაზე
მისამართი	ონიაშვილის №89

თანამდებობა	გვარი	ხელმოწერა
დირექტორი	ი.სალვინი	
მთ.არქიტექტორი	გ. სულაბერიძე	
ავტორი	ნ. პოპახიძე	
პონსტრუქტორი	ს. პაპაშვილი	
დამმშვა		
შეამოწმა	მ. ჯალაღანია	

შ.პ.ს. "არხიტექტურული პროექტი"
0709 თბილისი, გ. ტაბიძის ქ. 3/5,
ტელ/ფაქსი: 996640, 920607
www.artstudio.ge
E mail: artstudio_project@yahoo.com
info@artstudio.ge

არქიტექტურული ნაწილი

მასშტაბი	1:200	თარიღი	1/03/2012


ნახაზი: გენერალური გეგმა

პროექტირება

№	პროექტ.	თარიღი
1	X	08.01.2014
2		
3		
4		
5		
6		

სტადია	ინდექსი	ფურცლები
პროექტი	პ-	

46199

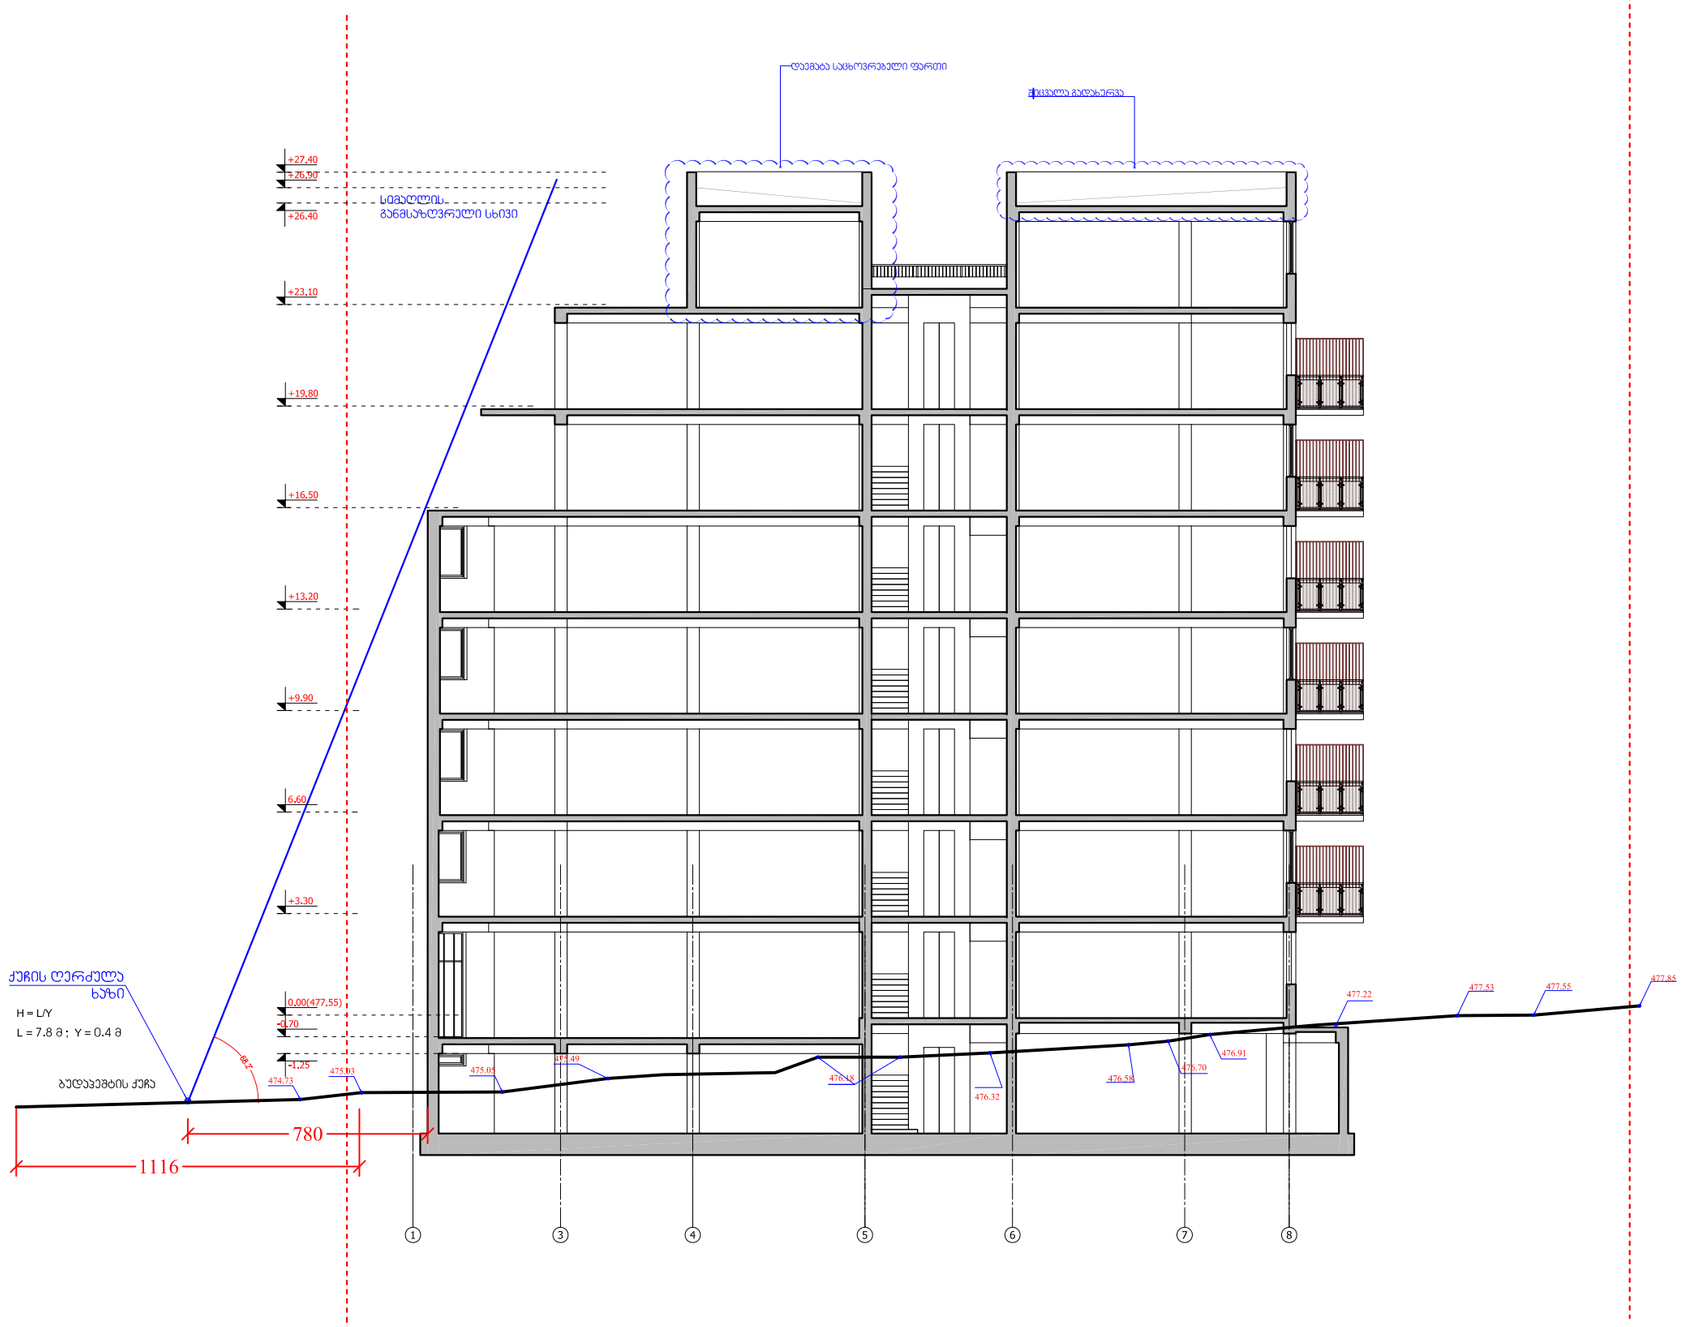

ფორმატი PAPER SIZE	დაკვეთა № CONTRACT #	პროექტის № PROJECT #	ფაილის სახელი FILE NAME
A-3		1.6.07	gegmebi.dwg

პირობითი აღნიშვნები LEGEND

6.00 არქიტექტურული ნიშნული

1 პრილის ხაზი

ღერძის ხაზი

შენიშვნები NOTES

1. ნახაზზე ზომები მოცემულია სანტიმეტრებში;
2. ნახაზზე ყველა ცვლილება მშენებლობისას შეთანხმებული უნდა იყოს პროექტის ავტორთან;
3. ფერცლის პორექტირებით ავტომატურად უქმდება წინა ვარიანტი;

სიტუაციური სქემა KEY PLAN



დამკვეთი CLIENT: ჯერძო პირთა ჯგუფი

პროექტი PROJECT: საცხოვრებელი სახლი ონიაშვილის ქუჩაზე

მისამართი ADDRESS: ონიაშვილის №89

თანამდებობა	გვარი	ხელმოწერა
დირექტორი	ი. სალვინი	
მთ.არქიტექტორი	გ. სულაბერიძე	
ავტორი	ნ.პოპახიძე	
პონსტრუქტორი	ს.პაპაშვილი	
დამეშვა	ე.მალუტაშვილი	
შეამოწმა	მ.ალანდაძე	

შ.პ.ს. "არხისტუდიო პროექტი"
0709 თბილისი, გ. ტაბიძის ქ. 3/5,
ტელ/ფაქსი: (+995 32) 996640, 920607
www.artstudio.ge
E mail: artstudio_project@yahoo.com
Info@artstudio.ge

არქიტექტურული ნაწილი ARCHITECTURE

მასშტაბი SCALE	1:200	თარიღი DATE OF ISSUE	26/08/2013

ნახაზი DRWG.: სიმაღლის განმსაზღვრელი სხივი

პროექტირება REVISIONS

№	X	08.01.2014
1		
2		
3		
4		
5		
6		

სტადია STAGE	ინდექსი INDEX	ფურც. PAGES
პროექტი	პ-	