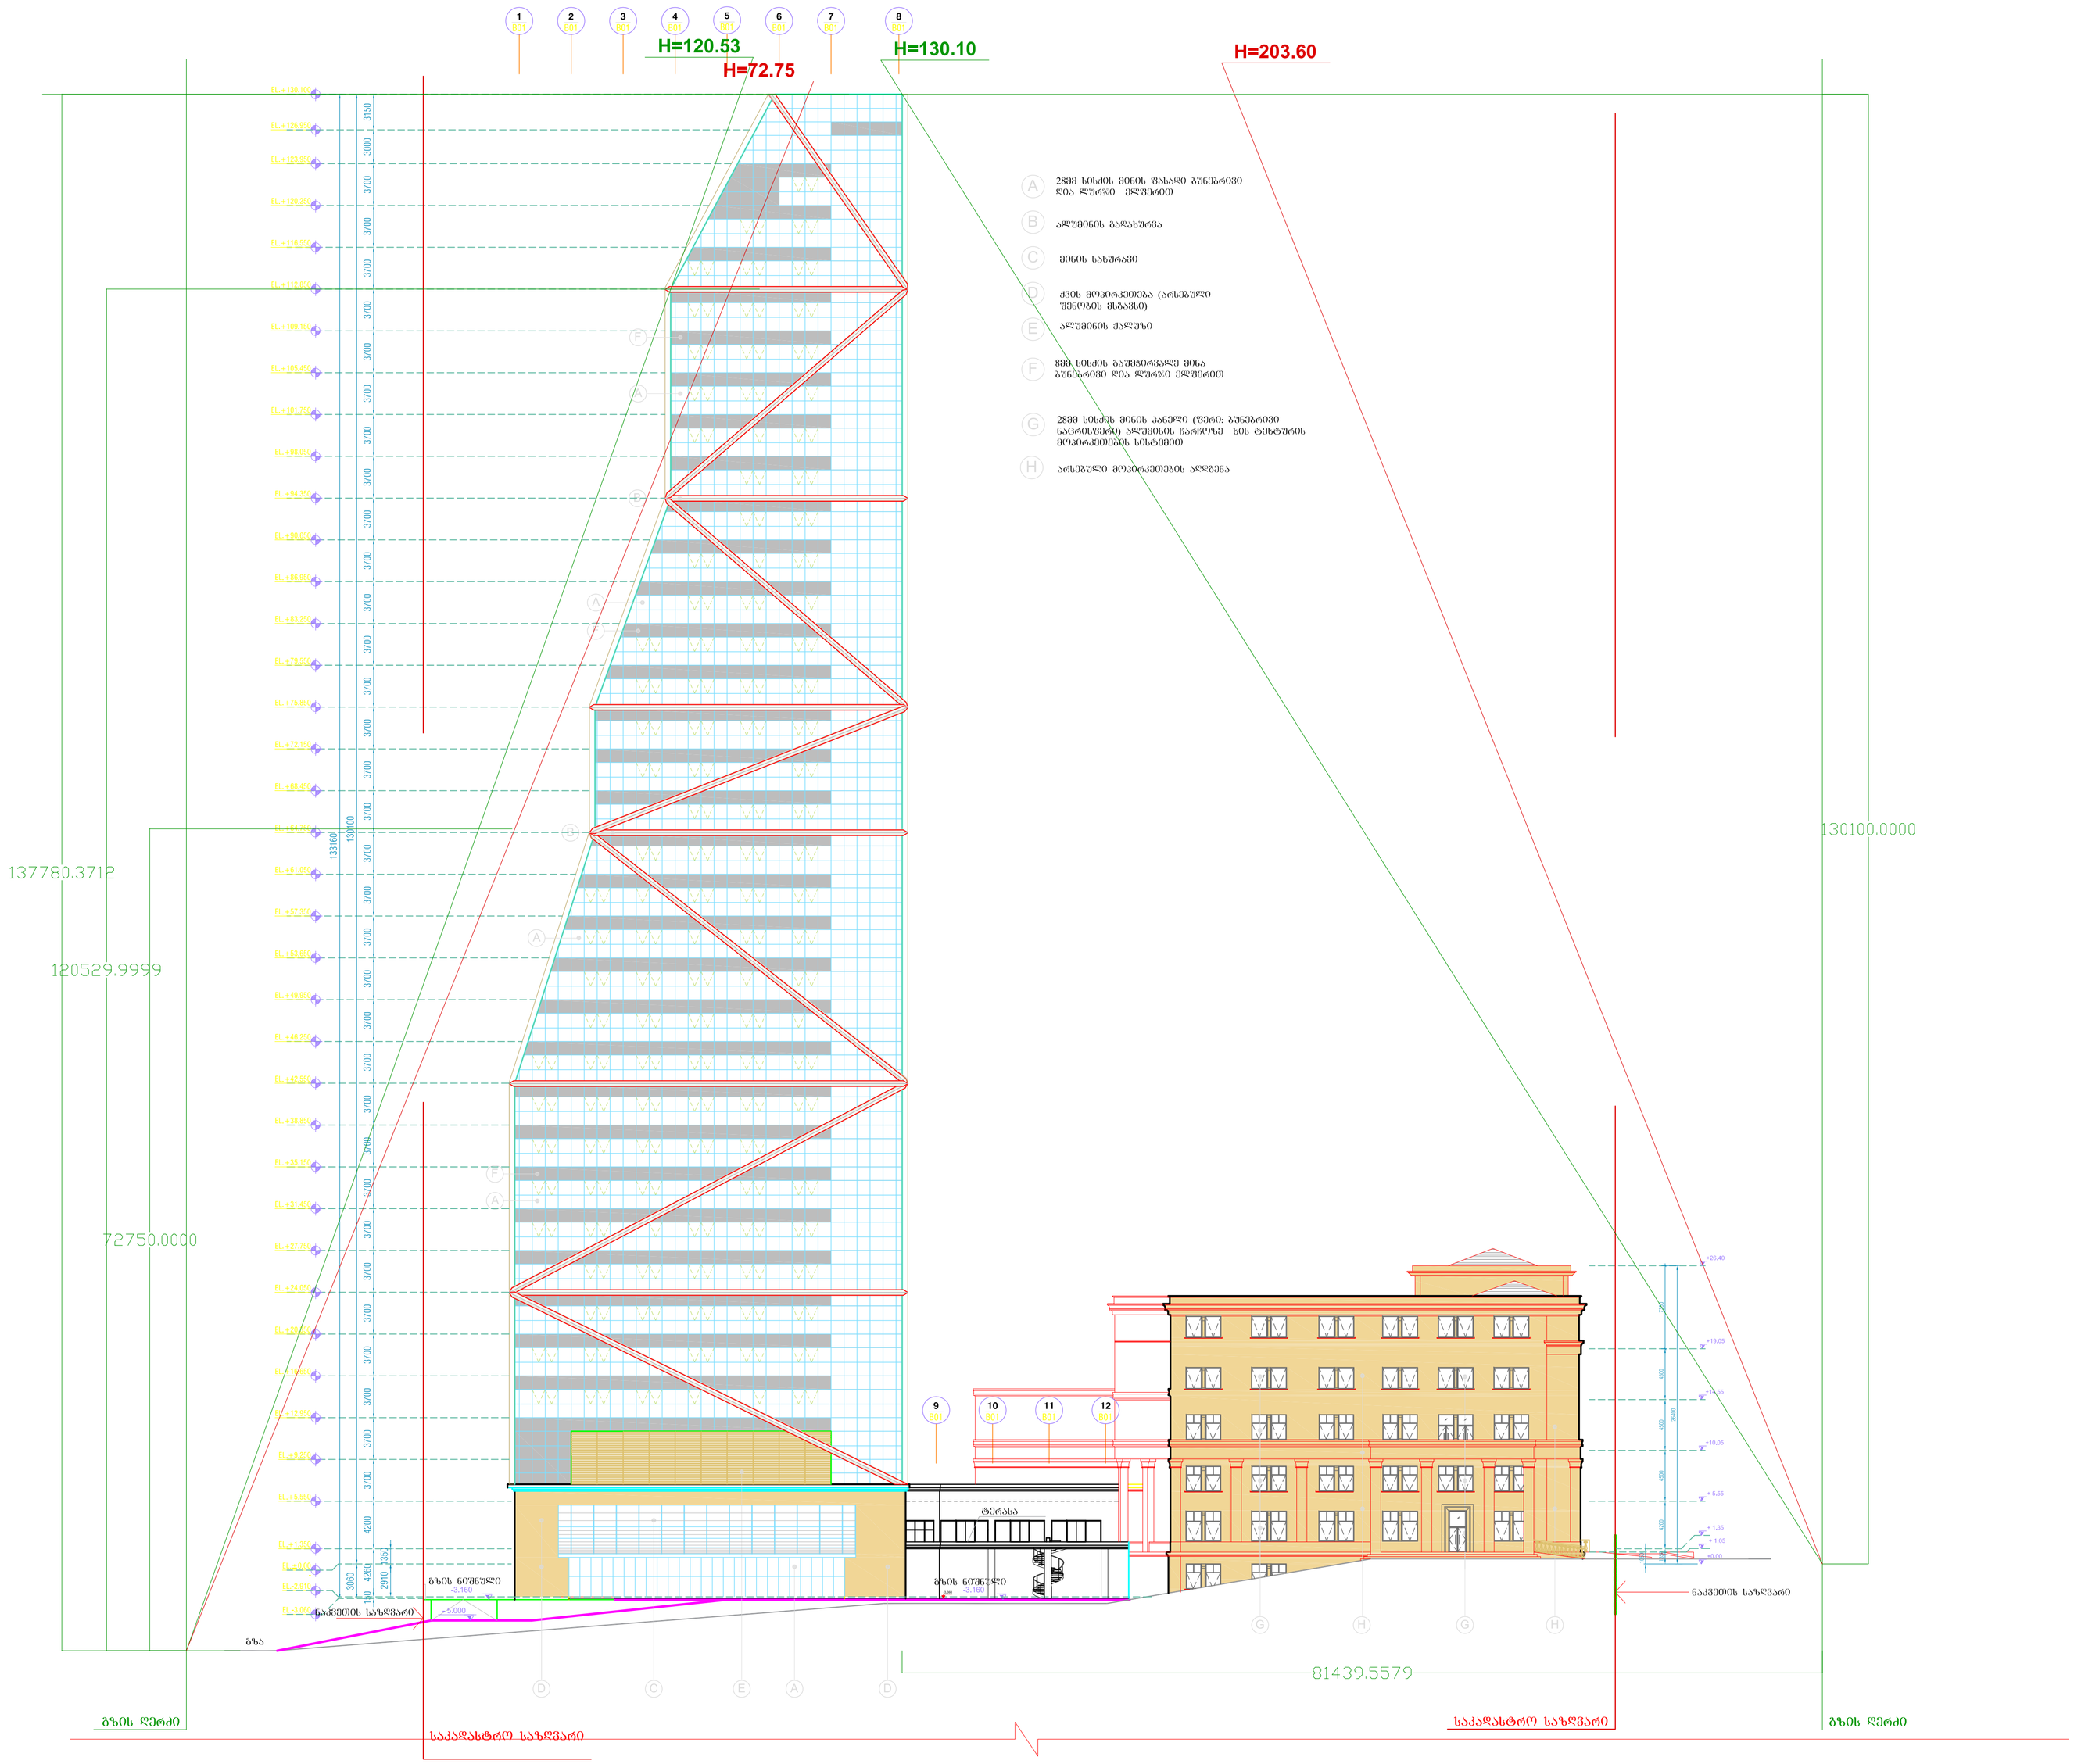

შენობის მაქსიმალური სიმაღლის განსაზღვრის სქემა (1-8 დერძებში)

1 (801_103-8) FACADE 1-8

1:300

შენიშვნები:

1. ყველა ზომა მოცემული მასშტაბში
2. სარეცხებიდლე სამუშაოების შესრულამდე ყველა ზომა უნდა შემოწმდეს სხვა სამშ. ნახაზებთან მიმართებაში

3. ნახაზები უნდა იქნას წაკითხული მთავარიტექტორი ზედამხედველობის ნაწილებთან და სპეციფიკაციებთან ერთად, რაც წარმოადგენს კონტრაქტორის პასუხისმგებლობას.

4. ეს ნახაზები და დეტალები დამზადდა შესაბამისად შანხლენდ კოქს-ის მიერ არამია გაფორმებისებულ პირობებში, ცვლილებების შეთანხმების მიხედვით. ნახაზები წარმოადგენს ინტერპრეტაციულ საკითხებს და პრეზენტაციის ვიზუალიზაციის ნაწილს წარმოდგენილია მხოლოდ გამარტივება ან გაფრცელება. საავტორო უფლებები დაცულია არამის გაფორმებისებული პირობებით. შესრულებული ანგარიში 6.40 1992 ინტერპრეტაციული საკითხების და საავტორო უფლებების შესახებ.

ზოგადი გეგმა

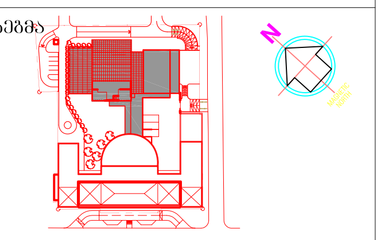

მასშტაბი:

1:300

04	07.11.2014	გიგა ზოლორა ცვლილებები შესრულდა		დაბი ჯგუფი სა.შ
03	19.02.2014	გიგა ორკანტორული ტერიტორის დამატება პის შეკანისთვის		დაბი ჯგუფი სა.შ
02	21.10.2013	გიგა ორკანტორული ტერიტორის დამატება პის შეკანისთვის		დაბი ჯგუფი სა.შ
01	30.07.2013	გიგა ტერიტორიის		დაბი ჯგუფი სა.შ
00	15.07.2013	გიგა ადგილის ტერიტორიის		დაბი ჯგუფი სა.შ

გაფ. თარიღი აღწერა გაფ. შეამოწმა

პროექტი:
სასტუმრო მილენიუმი

კლიენტი:
დაბი ჯგუფი საქართველოში

კომპანიის სახელი

SHANKLAND COX
Architecture, Planning, Project Management , Engineering & Landscape Architecture
PO Box 80670
AL AIN, UAE
T +971 3 766 9334
F +971 3 766 0032
alain@shanklandcox.com
PO Box 44936
ABU DHABI, UAE
T +971 2 671 5411
F +971 2 671 5362
abudhabi@shanklandcox.com
PO Box 37133
DUBAI, UAE
T +971 4 338 0144
F +971 4 338 0133
dubai@shanklandcox.com

ნახაზის სახელი:

მაქსიმალური სიმაღლის განსაზღვრის სქემა 1

ავტორი	Shankland cox	თარიღი	07.11.2014
შესრულება	Shankland cox	მასშტაბი	1:300
დაკმაყოფილება	Dhabi group	სამ №	
შეფასება	ნახაზი № 1		გაფ. №
A1			04

H=204.812

H=130.10

H=71.532

H=120.53

8 801 | 7 801 | 6 801 | 5 801 | 4 801 | 3 801 | 2 801 | 1 801

A 28მმ სისქის მინის შასაკრე პანელების ლია ალუმინი ელფერით

B ალუმინის გარსახურავი

C მინის სახურავი

D ქვის მოპირკეთება (არსებული შენობის მხარე)

E ალუმინის ჭალუზი

F 8მმ სისქის გაუმჭვირვალე მინა პანელებით და ალუმინი ელფერით

G 28მმ სისქის მინის პანელი (შიგნიდან პანელების ნაირსახეობა) ალუმინის ნაჭრებით ხის ტიხრებით მოპირკეთების სისქით

H არსებული მოპირკეთების აღდგენა

130100.0000

137780.0000

120529.9999

71531.9907

+26,40 | +18,85 | +14,55 | +10,05 | + 5,55 | + 1,35 | + 1,05

ტროტუარი

გზა

საკაბელო ჭა

გზის ღერძი

საკაბელო საზღვარი

საკაბელო საზღვარი

გზის ღერძი

შენობის მაქსიმალური სიმაღლის განსაზღვრის სქემა 2 (ღერძებში 8-1)

1 FACADE 8-1
801_103-4
1:300

შენიშვნები:

1. ყველა ზომა მოწმდებოდეს მასშტაბით
2. სამშენებლოდ სამუშაოების დაწყებამდე ყველა ზომა უნდა შემოწმდეს სხვა სამშ. ნახაზებთან მიმართებაში

3. ნახაზებით უნდა იქნას ხაზგასმული მაღლაღობდეს ფარნილებით ნაღდლით და სველი პროცესებით გამოწვეული ცვლილებები, რაც წარმოადგენს კონტრაქტორის პასუხისმგებლობას.

4. ეს ნახაზები და დეტალები დამუშავებულია შესაბამისი კომპანიის მიერ არაა გათვალისწინებული ელექტრომავლებ, ქვემოთ მითითებული ობიექტებს. ნახაზები წარმოადგენს ინტერესთა საკონტრაქტო და ავტორის. ცვლილებები ნებართვის პირობებში დაუშვებელია მხოლოდ გამარკვევა ან გასწორებულია.
საავტორო უფლებები დაცულია არსების გათვალისწინებული ელექტრონული ანალოგი 6.40 1992 ინტელექტუალური საკითხების და საავტორო უფლებების შესახებ.

ზოგადი გეგმა

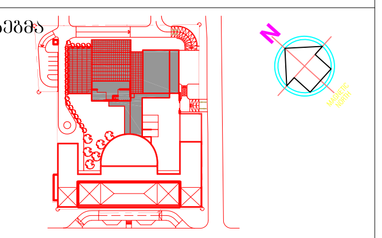

მასშტაბი:

1:300

04	07.11.2014	გაიცა შიდაოქ. ექსპერტიზი ნახაზები		დაბი ჯგუფი სა.შ
03	10.02.2014	გაიცა ოპტიმიზირული ტენდერის დოკუმენტი პირ შეკანიზაციის		დაბი ჯგუფი სა.შ
02	21.10.2013	გაიცა ოპტიმიზირული ტენდერის დოკუმენტი პირ შეკანიზაციის		დაბი ჯგუფი სა.შ
01	30.07.2013	გაიცა ტენდერისთვის		დაბი ჯგუფი სა.შ
00	15.07.2013	გაიცა ალუმინის ტენდერისთვის		დაბი ჯგუფი სა.შ

გად. თარიღი აღწერა გად. შეამოწმა

პროექტი:
სასტუმრო მილენიუმი

კლიენტი:
დაბი ჯგუფი საქართველოში

კომპანიის სახელი

SHANKLAND COX
Architecture, Planning, Project Management , Engineering & Landscape Architecture
PO Box 80670, AL AIN, UAE, T +971 3 766 9334, F +971 3 766 0032, alain@shanklandcox.com
PO Box 44936, ABU DHABI, UAE, T +971 2 671 5411, F +971 2 671 5362, abudhabi@shanklandcox.com
PO Box 37133, DUBAI, UAE, T +971 4 338 0144, F +971 4 338 0133, dubai@shanklandcox.com

ნახაზის სახელი:

მაქსიმალური სიმაღლის განსაზღვრის სქემა 2

ხელმძღვანელი	Shankland cox	თარიღი	07.11.2014
შესრულება	Shankland cox	მასშტაბი	1:300
დაკვეთა	Dhabi group	სამ №	
ფორმატი	ნახაზის № 1		გად. №
A1			04

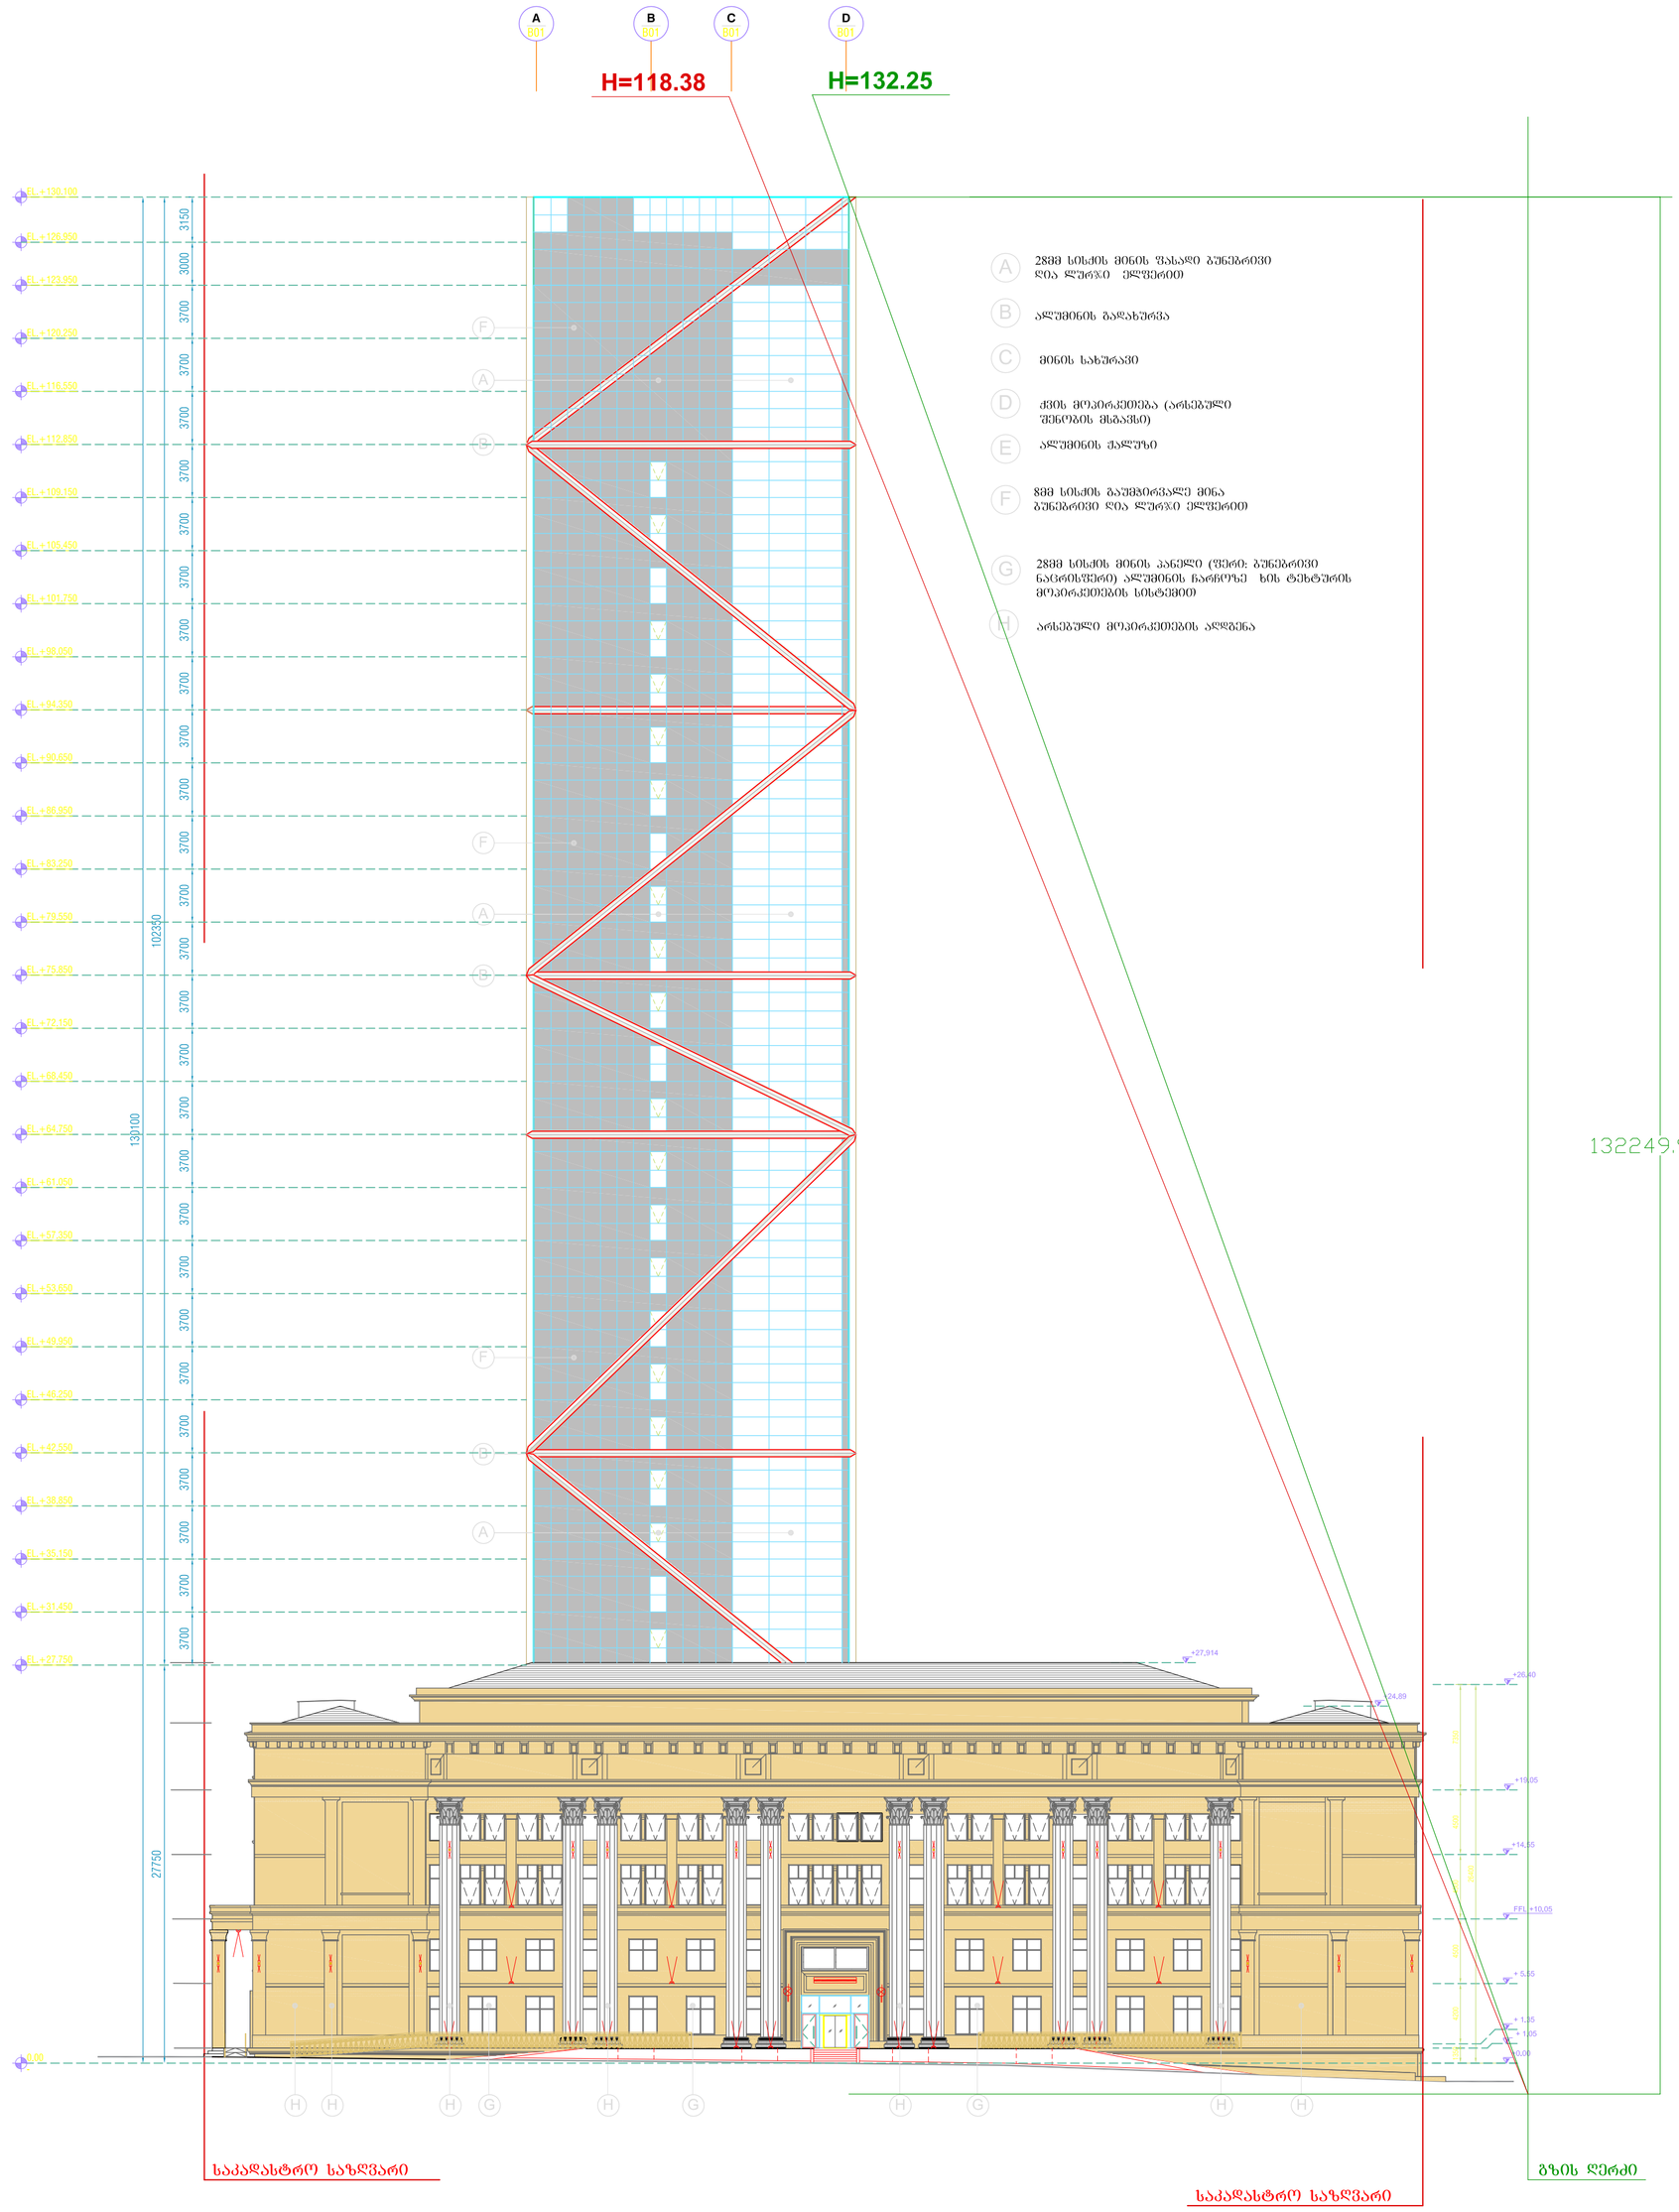

შენობის მაქსიმალური სიმაღლის განსაზღვრის სქემა 3 (ღერძებში A-D)

1
801_103-0

FACADE A-D

1:300

შენიშვნები:

1. ფასადა ზოგან მოცემული მასშტაბით
2. სანიშნებლად საფეხმავლის ფასადებზე ფასადა ზოგან უნდა შეიფუთოს სხვა ფაქრ. ნახატებით მითითებით
3. ნახატები უნდა იქნას წაკითხული მთავარი მონაცემები ერთმანეთის ნაწილებით და საკონტაქტო ელემენტებთან ერთად, რაც წარმოადგენს კონტრაქტორის პასუხისმგებლობას.
4. ეს ნახატები და დეტალები დეტალებით შესწორებულია შესაბამისი კოდის მიხედ არაა და გამოსახულებით მხოლოდ ზოგადი ხასიათისაა, კონკრეტული მოთხოვნებისთვის მხედველობაში, ტექნიკური ნახატები და ანალიზის წესით ნაგებობის ნაწილის დაზუსტებისთვის მათი გამოყენება არ გამოიცილება.
საკონტროლო უფლებები დაცულია არაა და გამოთხოვნებისთვის შეხებისათვის ანალიზი 640 1992 ინტერნეტსაკონტაქტო საკითხების და საკონტროლო უფლებების შესახებ.

ზოგადი გეგმა

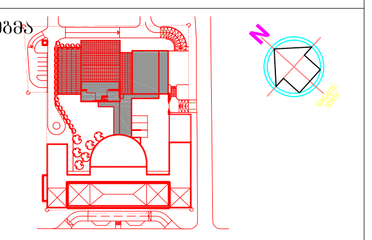

მასშტაბი:

1:300

04	07.11.2014	გაიცა "როგორც აშენებული" ნახატები		დაბი ჯგუფი სა.შ
03	19.02.2014	გაიცა არქიტექტორული ტენდერის დოკუმენტი პირ. შეღებისთვის		დაბი ჯგუფი სა.შ
02	21.10.2013	გაიცა არქიტექტორული ტენდერის დოკუმენტი პირ. შეღებისთვის		დაბი ჯგუფი სა.შ
01	30.07.2013	გაიცა ტენდერისთვის		დაბი ჯგუფი სა.შ
00	15.07.2013	გაიცა ალუმნის ტენდერისთვის		დაბი ჯგუფი სა.შ

გად. თარიღი აღწერა გად. შეკვეთა

პროექტი:
სასტუმრო მილენიუმი

კლიენტი:
დაბი ჯგუფი საქართველოში

კომპანიის სახელი

SHANKLAND COX

Architecture, Planning, Project Management , Engineering & Landscape Architecture

PO Box 80670
AL AIN, UAE
T +971 3 766 8034
F +971 3 766 0032
alain@shanklandcox.com

PO Box 44936
ABU DHABI, UAE
T +971 2 671 5411
F +971 2 671 5362
abudhabi@shanklandcox.com

PO Box 37133
DUBAI, UAE
T +971 4 338 0144
F +971 4 338 0133
dubai@shanklandcox.com

ნახაზის სახელი:

მაქსიმალური სიმაღლის განსაზღვრის სქემა 3

ფაზა	Shankland cox	თარიღი	07.11.2014
შესრულება	Shankland cox	მასშტაბი	1:300
დაკვეთა	Dhabi group	სამ №	
ფორმატი	ნახაზი № 1		გად. №
A1			04

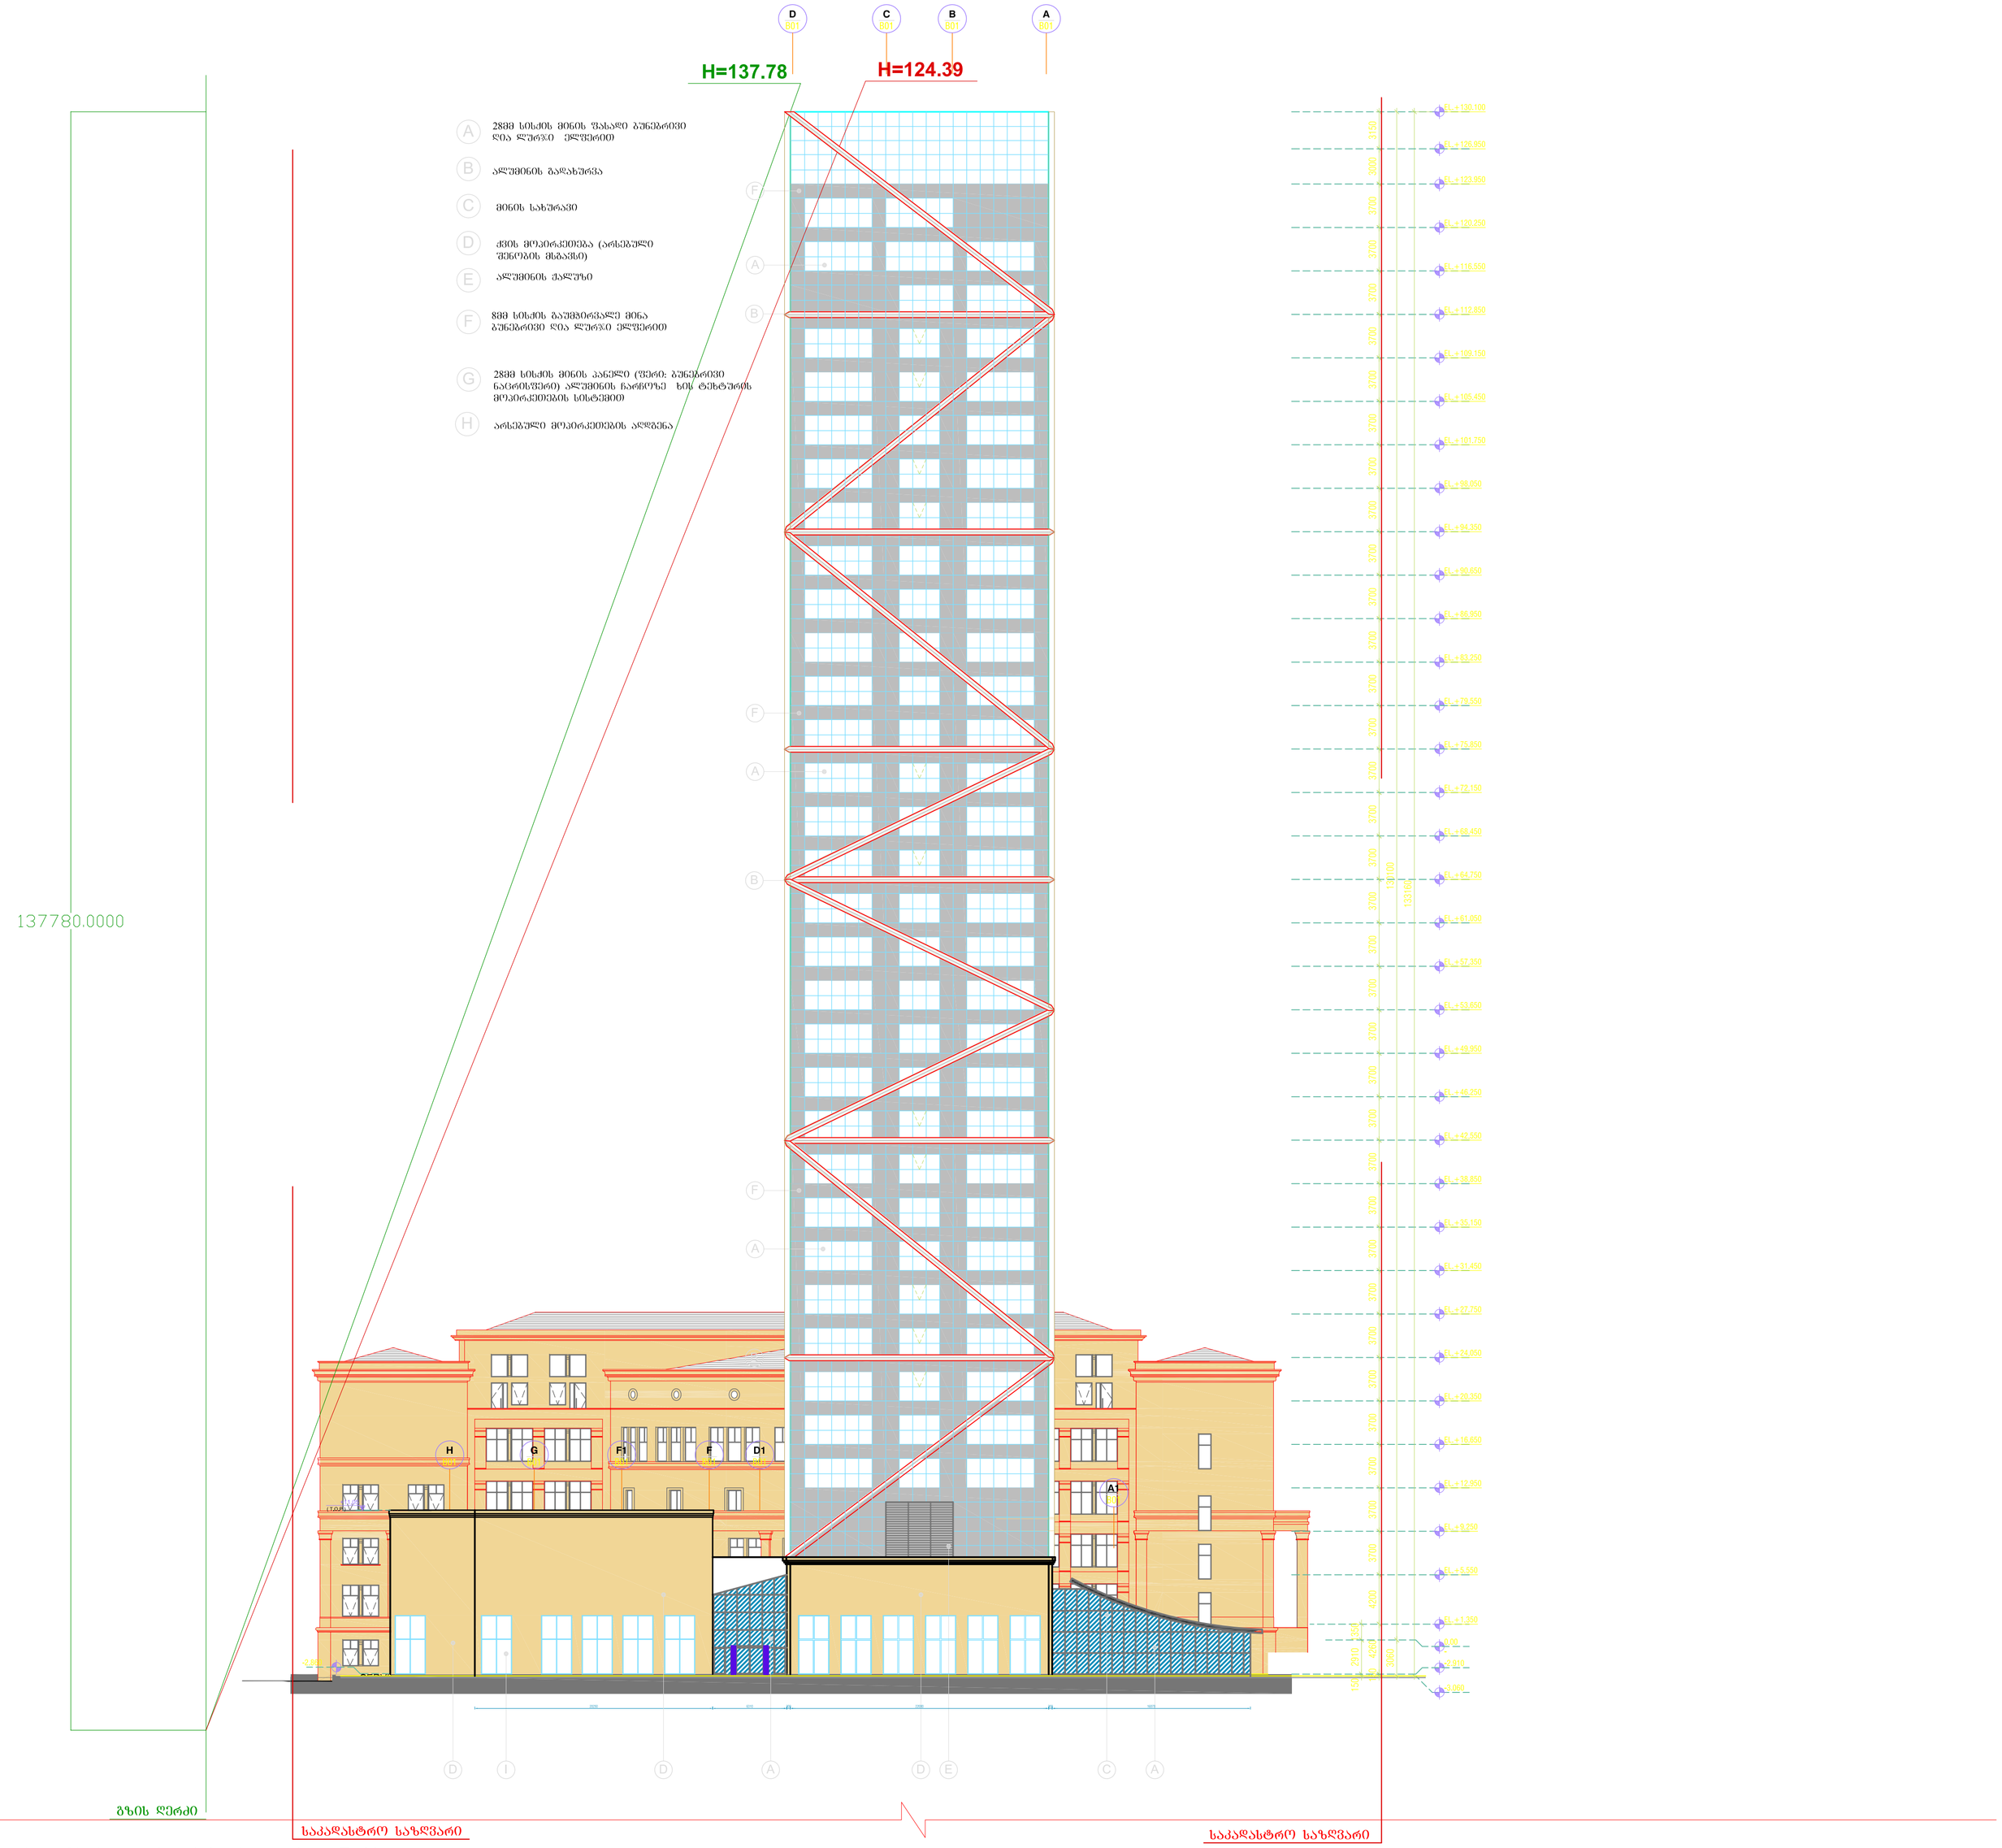

შენობის მაქსიმალური სიმაღლის განსაზღვრის სქემა (ღერძებში D-A)

1 FACADE D - A
BOT_100-B
1:300

შენიშვნები:

1. ფასადი ზოგან მოპირკეთდება მასალებით
2. საფრენსასრუტე საფეხურებიანი დაკუთხული ფასადი ზოგან უნდა შეესაბამებოდეს სხვა საძმ. ნახაზებთან მოხარისხებით

3. ნახაზებით უნდა იქნას წარმოდგენილი თანდართული ტექნიკური ნაწილებით და სპეციფიკაციებით ინოსად, რაც წარმოსადგენს კონტრაქტორის პასუხისმგებლობას.

4. ეს ნახაზები და დეტალები დეტალად შესწავლილია შესაბამისი კოშტ-ის მიერ არაბია გათვალისწინებულ მხოლოდ ტექნიკურ, კვლევით მიმოხილვებული მაგრამდე. ნახაზები წარმოებისებს ინტერესებისათვის საკუთრების და ანალიზის, ტექნიკურობით ნებართვის ნაწილებს დაუშვებელია მათი გამოყენება ან გამოქვეყნება. ნაკუთხული უფლებები დაცულია კანონმა გაუთვალისწინებული ქმედებისათვის შეიძლება კანონით ნ.40 1992 ინტერესებისათვის საკითხების და საავტორო უფლებების შესახებ.

ზოგადი გეგმა

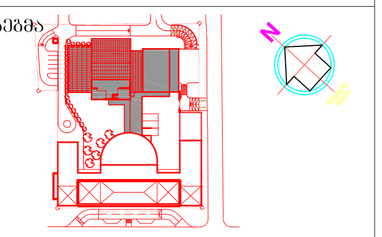

მასშტაბი:

1:300

04	07.11.2014	ცვლა ზოგიერ. ინტერვალი ნახაზები		დაბი ჯგუფი სა.ქ
03	19.02.2014	ცვლა არქიტექტურული ტექნიკის დარეცხა პის შეკრებილის		დაბი ჯგუფი სა.ქ
02	21.10.2013	ცვლა არქიტექტურული ტექნიკის დარეცხა პის შეკრებილის		დაბი ჯგუფი სა.ქ
01	30.07.2013	ცვლა ტექნიკოსის		დაბი ჯგუფი სა.ქ
00	15.07.2013	ცვლა ინტერნის ტექნიკოსის		დაბი ჯგუფი სა.ქ

გად. თარიღი ავტორი გად. შეამოწმა

პროექტი:
სასტუმრო მილენიუმი

კლიენტი:
დაბი ჯგუფი საქართველოში

კომპანიის სახელი

SHANKLAND COX
Architecture, Planning, Project Management , Engineering & Landscape Architecture

PO Box 80670
AL AIN, UAE
T +971 3 766 9334
F +971 3 766 0032
allain@shanklandcox.com

PO Box 44936
ABU DHABI, UAE
T +971 2 671 5411
F +971 2 671 5362
abudhabi@shanklandcox.com

PO Box 37133
DUBAI, UAE
T +971 4 338 0144
F +971 4 338 0133
dubai@shanklandcox.com

ნახაზის სახელი:

მაქსიმალური სიმაღლის
განსაზღვის სქემა 4

ავტორი	Shankland cox	თარიღი	07.11.2014
შესრულება	Shankland cox	მასშტაბი	1:300
დაკვეთა	Dhabi group	სამ №	
შეთანხმება	ნახაზი № 1		გად. №
A1			04