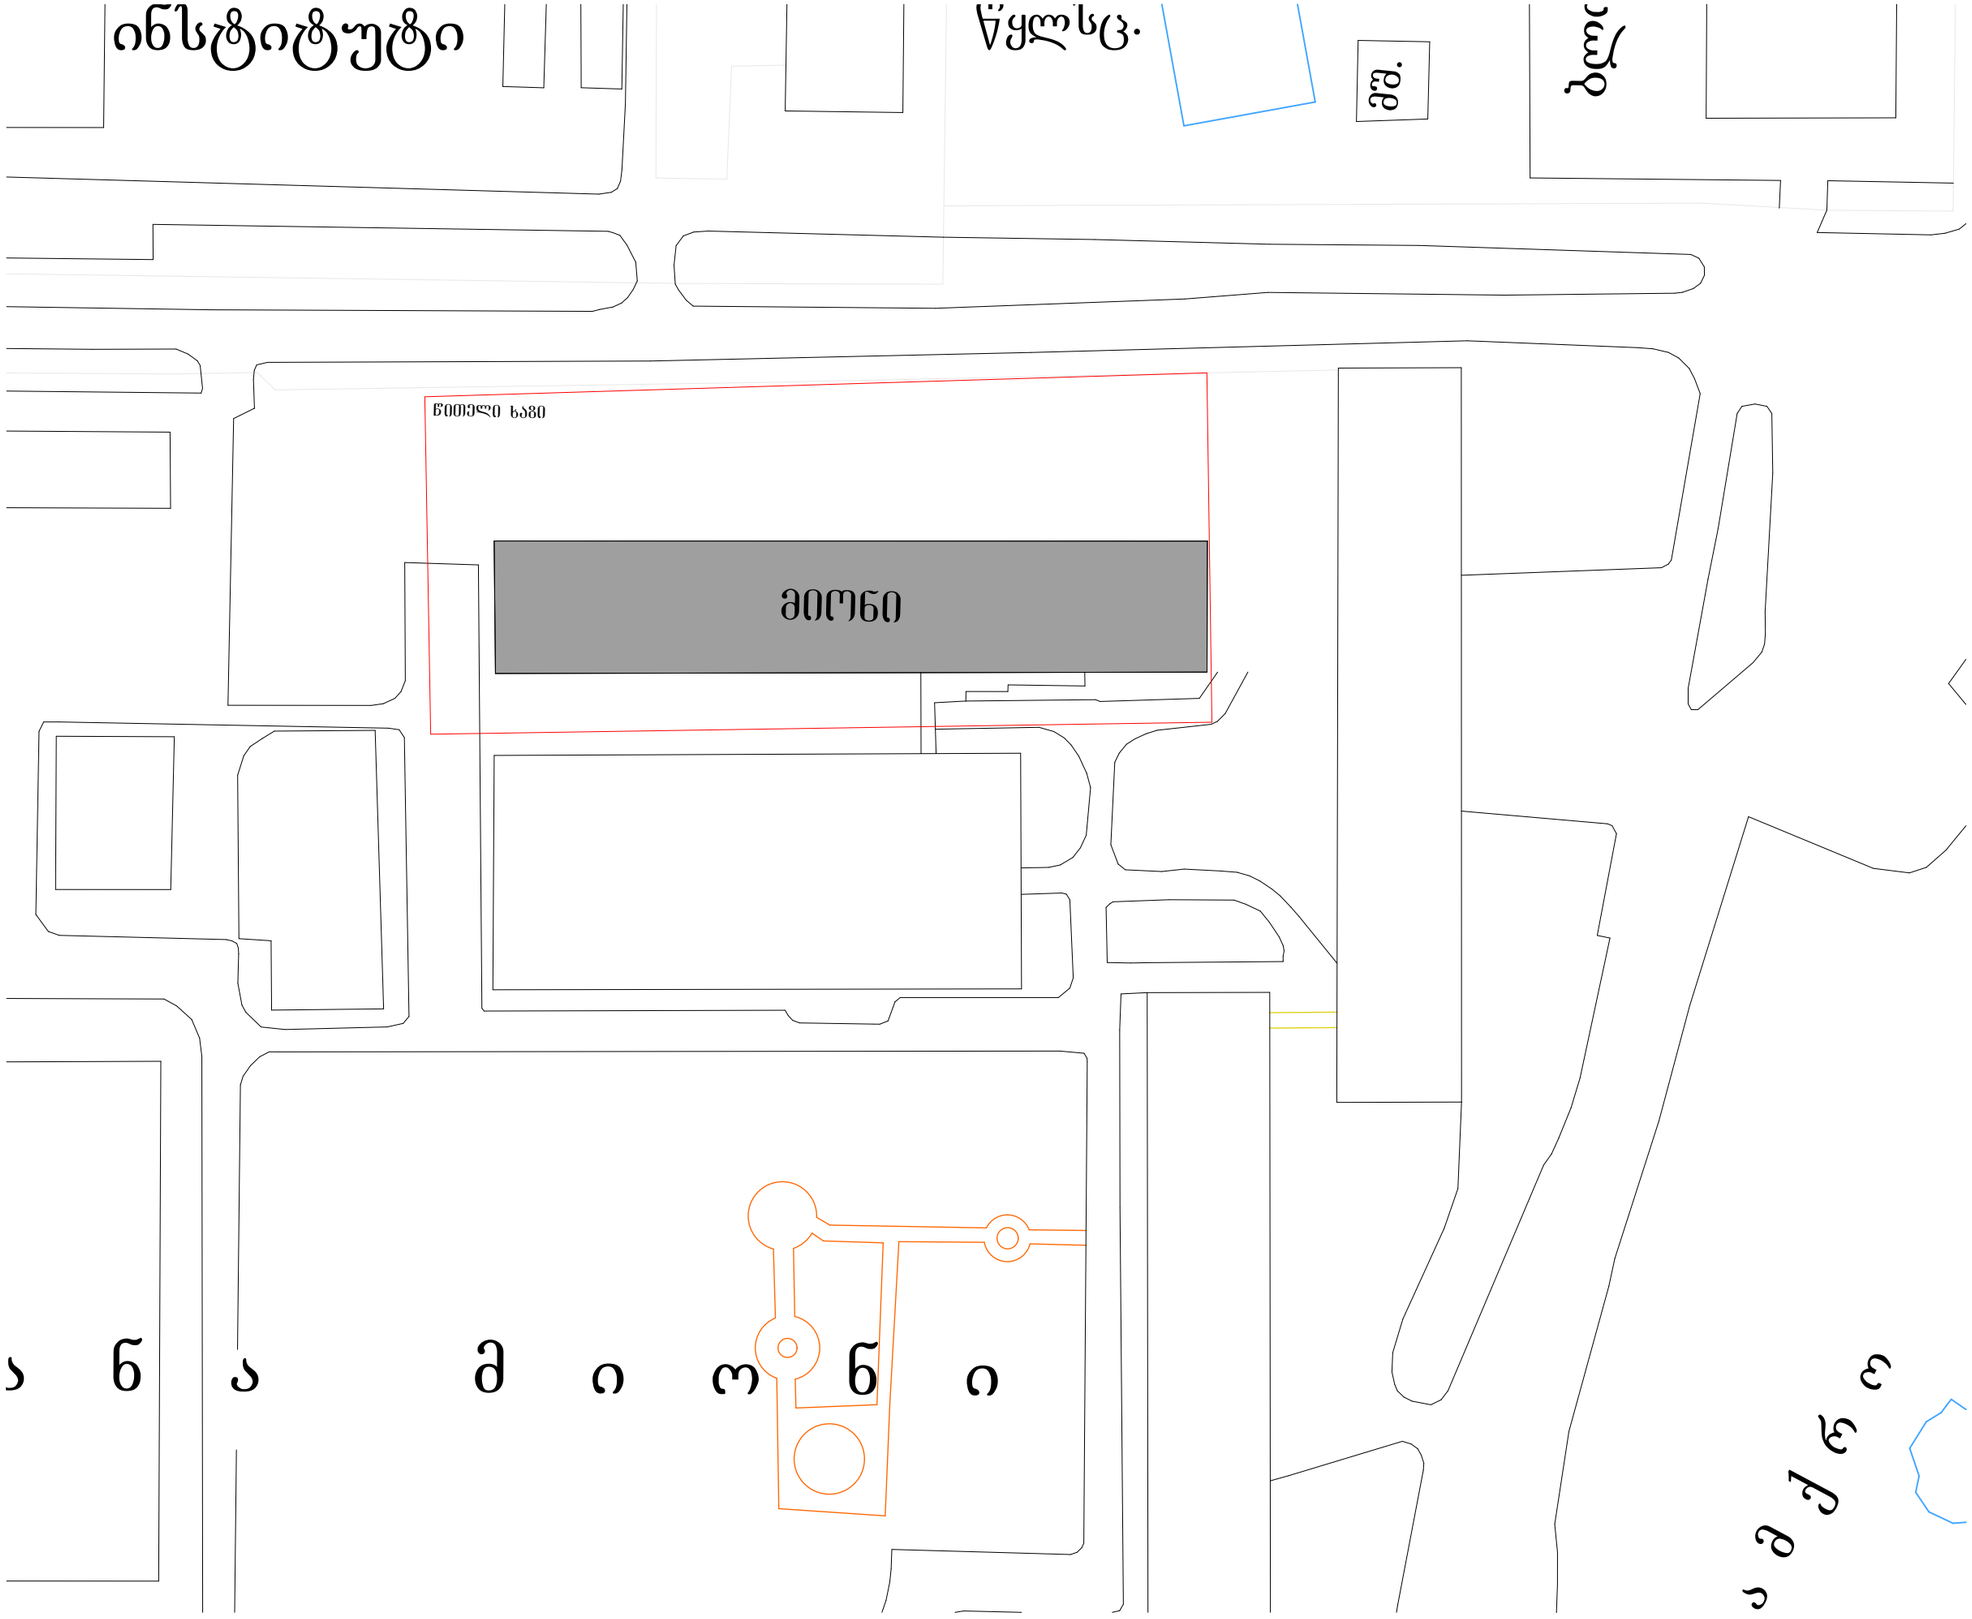

შ.პ.ს. "სისტილი"
დირექტორი:
გურამ პატარქალიშვილი
მის.: ბათუმის ქ №28

მობ.: 595 777 101

დამკვეთი:
შპს "ელექტრონული ტექნოლოგიები"

ქ. თბილისი,
ჩაჩავას ქ. №8-ში მდებარე
"მიონი"-ს შენობის ნაწილის
რეკონსტრუქციის პროექტი

შენიშვნა:

დირექტორი
გურამ პატარქალიშვილი

პროექტის ავტორი:
გიორგი ნანავა

ნახაზის დასახელება

გენგეგმა

სტადია: ა-პ	ა-პ
მასშტაბი	1:1000
ფურც. რ.	11
ფურც. №	01

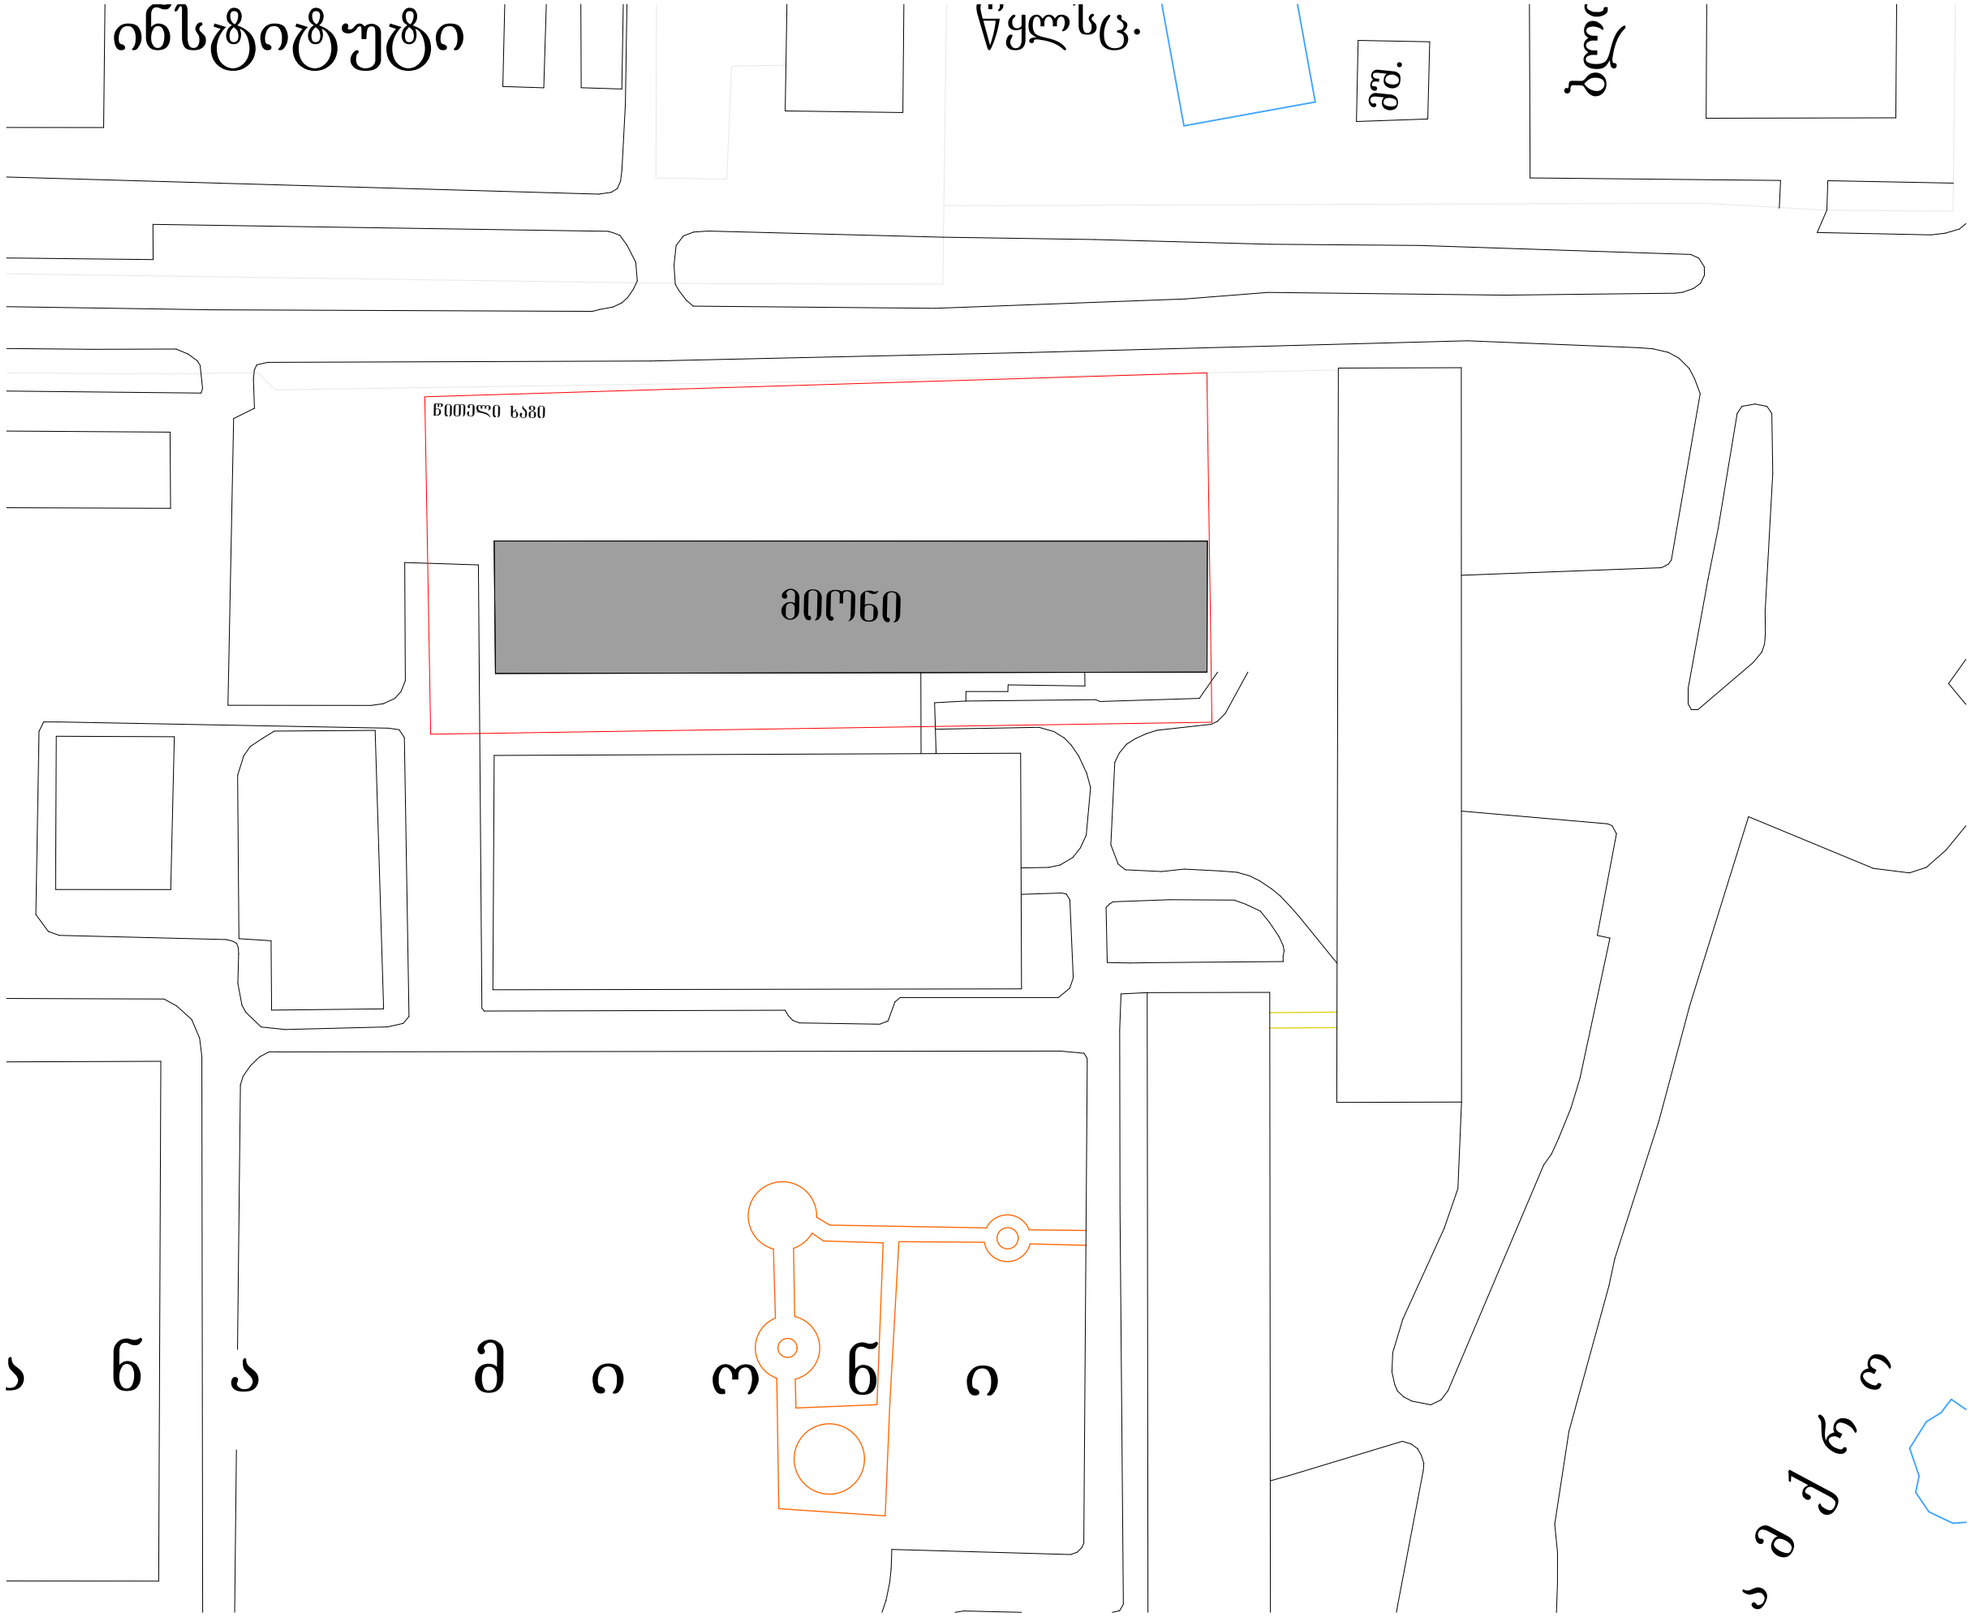

შ.პ.ს. "სისტილი"
დირექტორი:
გურამ პატარქალიშვილი
მის.: ბათუმის ქ №28

მობ.: 595 777 101

დამკვეთი:
შპს "ელექტრონული ტექნოლოგიები"

ქ. თბილისი,
ჩაჩავას ქ. №8-ში მდებარე
"მიონი"-ს შენობის ნაწილის
რეკონსტრუქციის პროექტი

შენიშვნა:

დირექტორი
გურამ პატარქალიშვილი

პროექტის ავტორი:
გიორგი ნანავა

ნახაზის დასახელება

გენგეგმა

სტადია: ა-პ	ა-პ
მასშტაბი	1:1000
ფურც. რ.	11
ფურც. №	01