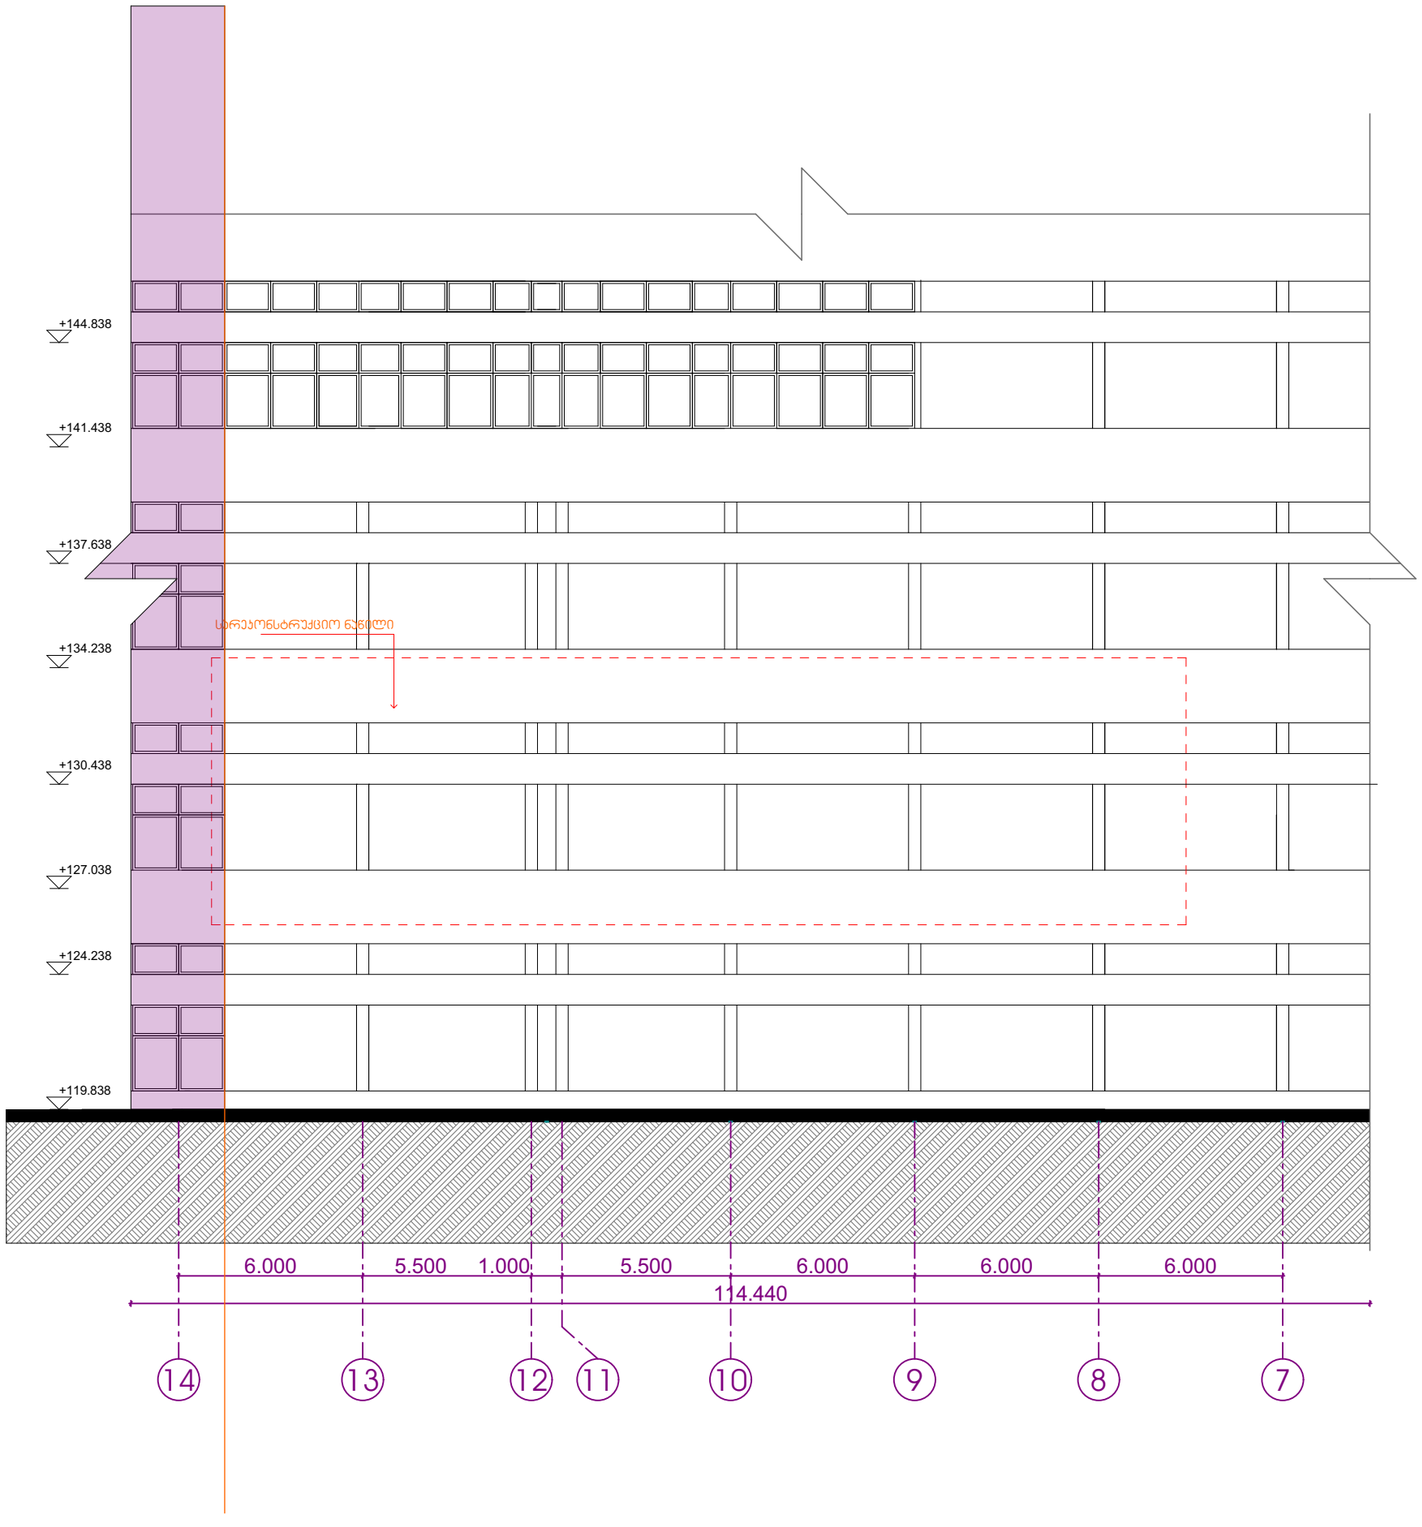

შ.პ.ს. "სისტილი"

დირექტორი:
გურამ პატარქალიშვილი
მის.: ბათუმის ქ №28

მობ.: 595 777 101

დამკვეთი:
შპს "ელექტრონული ტექნოლოგიები"

ქ. თბილისი,
ჩაჩავას ქ. №8-ში მდებარე
"მირნი"-ს შენობის ნაწილის
რეკონსტრუქციის პროექტი

შენიშვნა:

დირექტორი
გურამ პატარქალიშვილი

პროექტის ავტორი:
გიორგი ნანავა

ნახაზის დასახელება

არსებული ფასადი
14-7 ღერძებში

სტადია: ა-პ	ა-პ
მასშტაბი	*1:200*
ფურც. რ.	11
ფურც. №	**06**

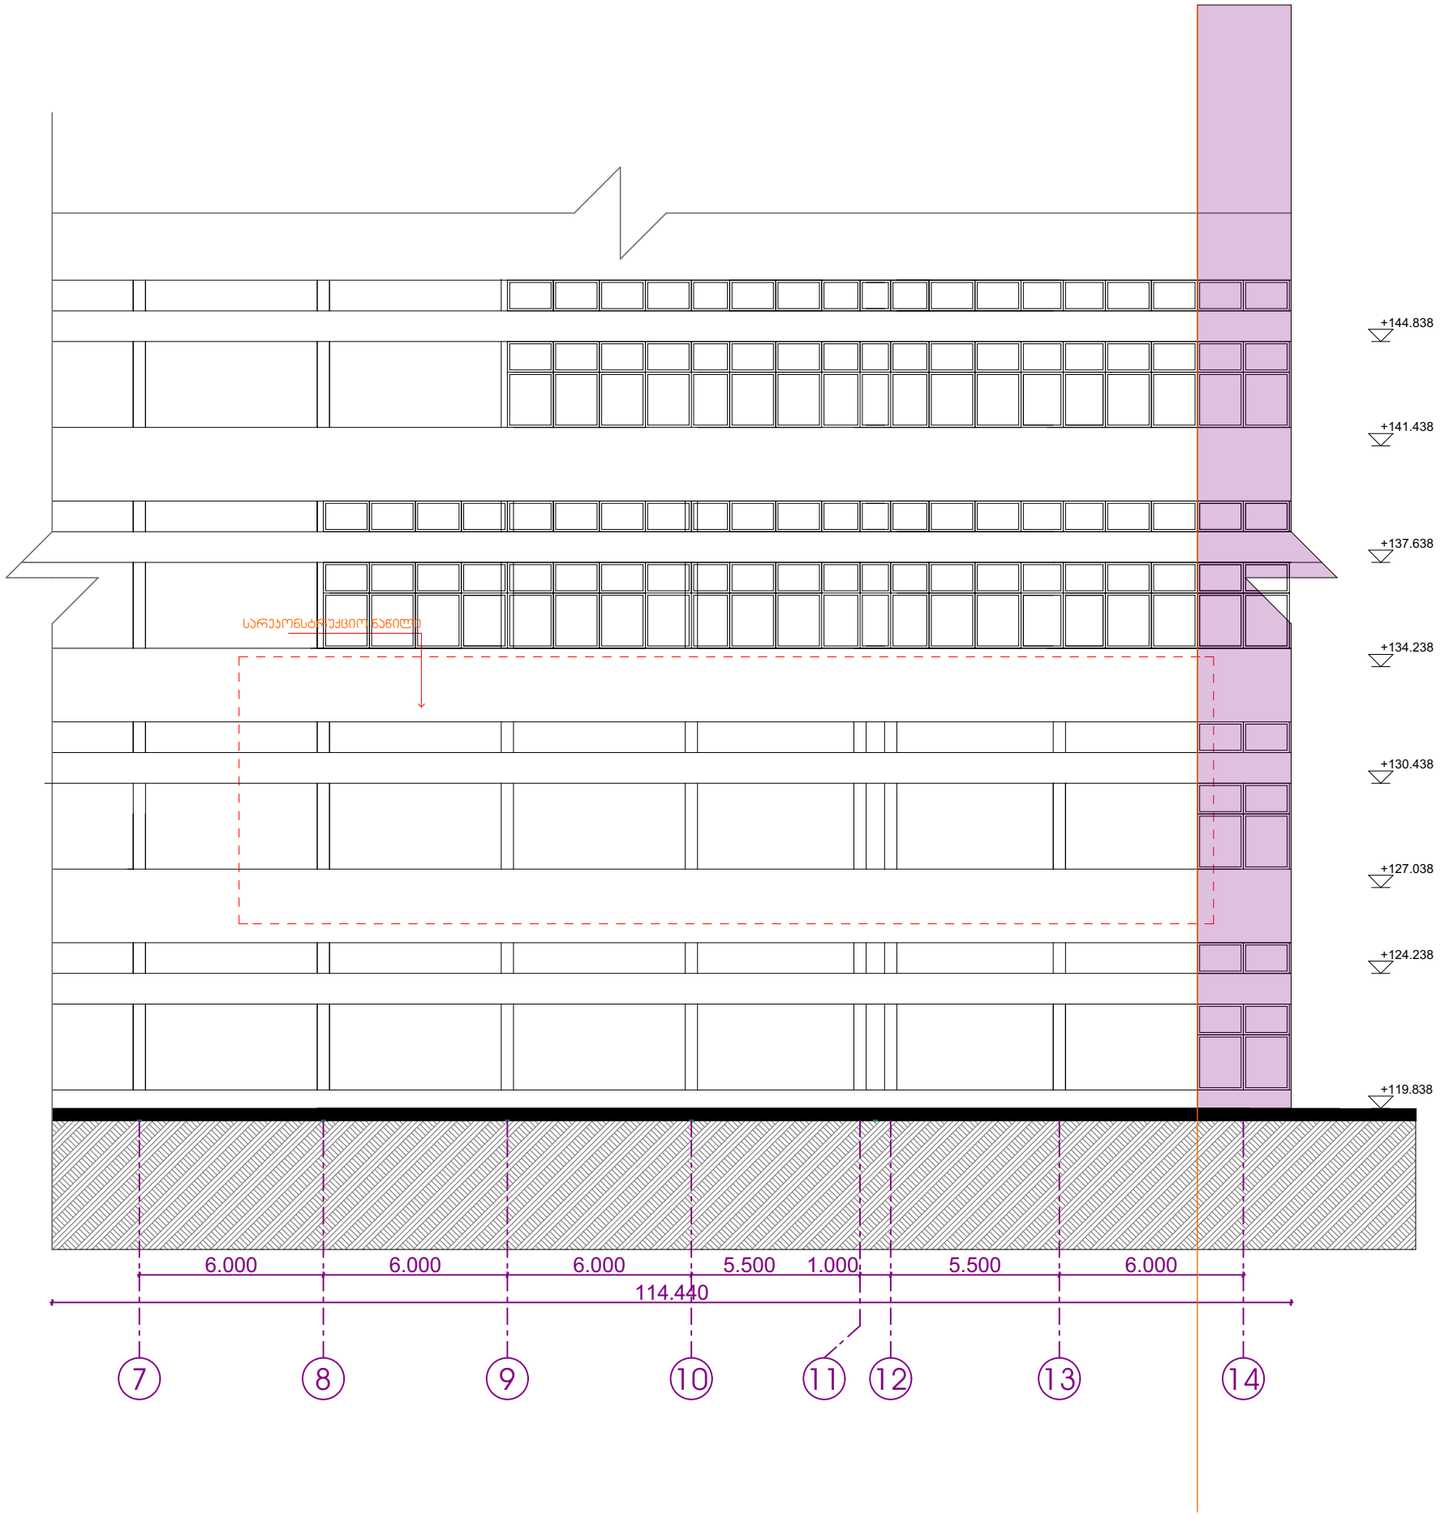

შ.პ.ს. "სისტილი"

დირექტორი:
გურამ პატარქალიშვილი
მის.: ბათუმის ქ №28

მობ.: 595 777 101

დამკვეთი:
შპს "ელექტრონული ტექნოლოგიები"

ქ. თბილისი,
ჩაჩავას ქ. №8-ში მდებარე
"მირონი"-ს შენობის ნაწილის
რეკონსტრუქციის პროექტი

შენიშვნა:

დირექტორი
გურამ პატარქალიშვილი

პროექტის ავტორი:
გიორგი ნანავა

ნახაზის დასახელება

არსებული ფასადი
7-14 ღერძებში

სტადია: ა-პ	ა-პ
მასშტაბი	1:200
ფურც. რ.	11
ფურც. №	07

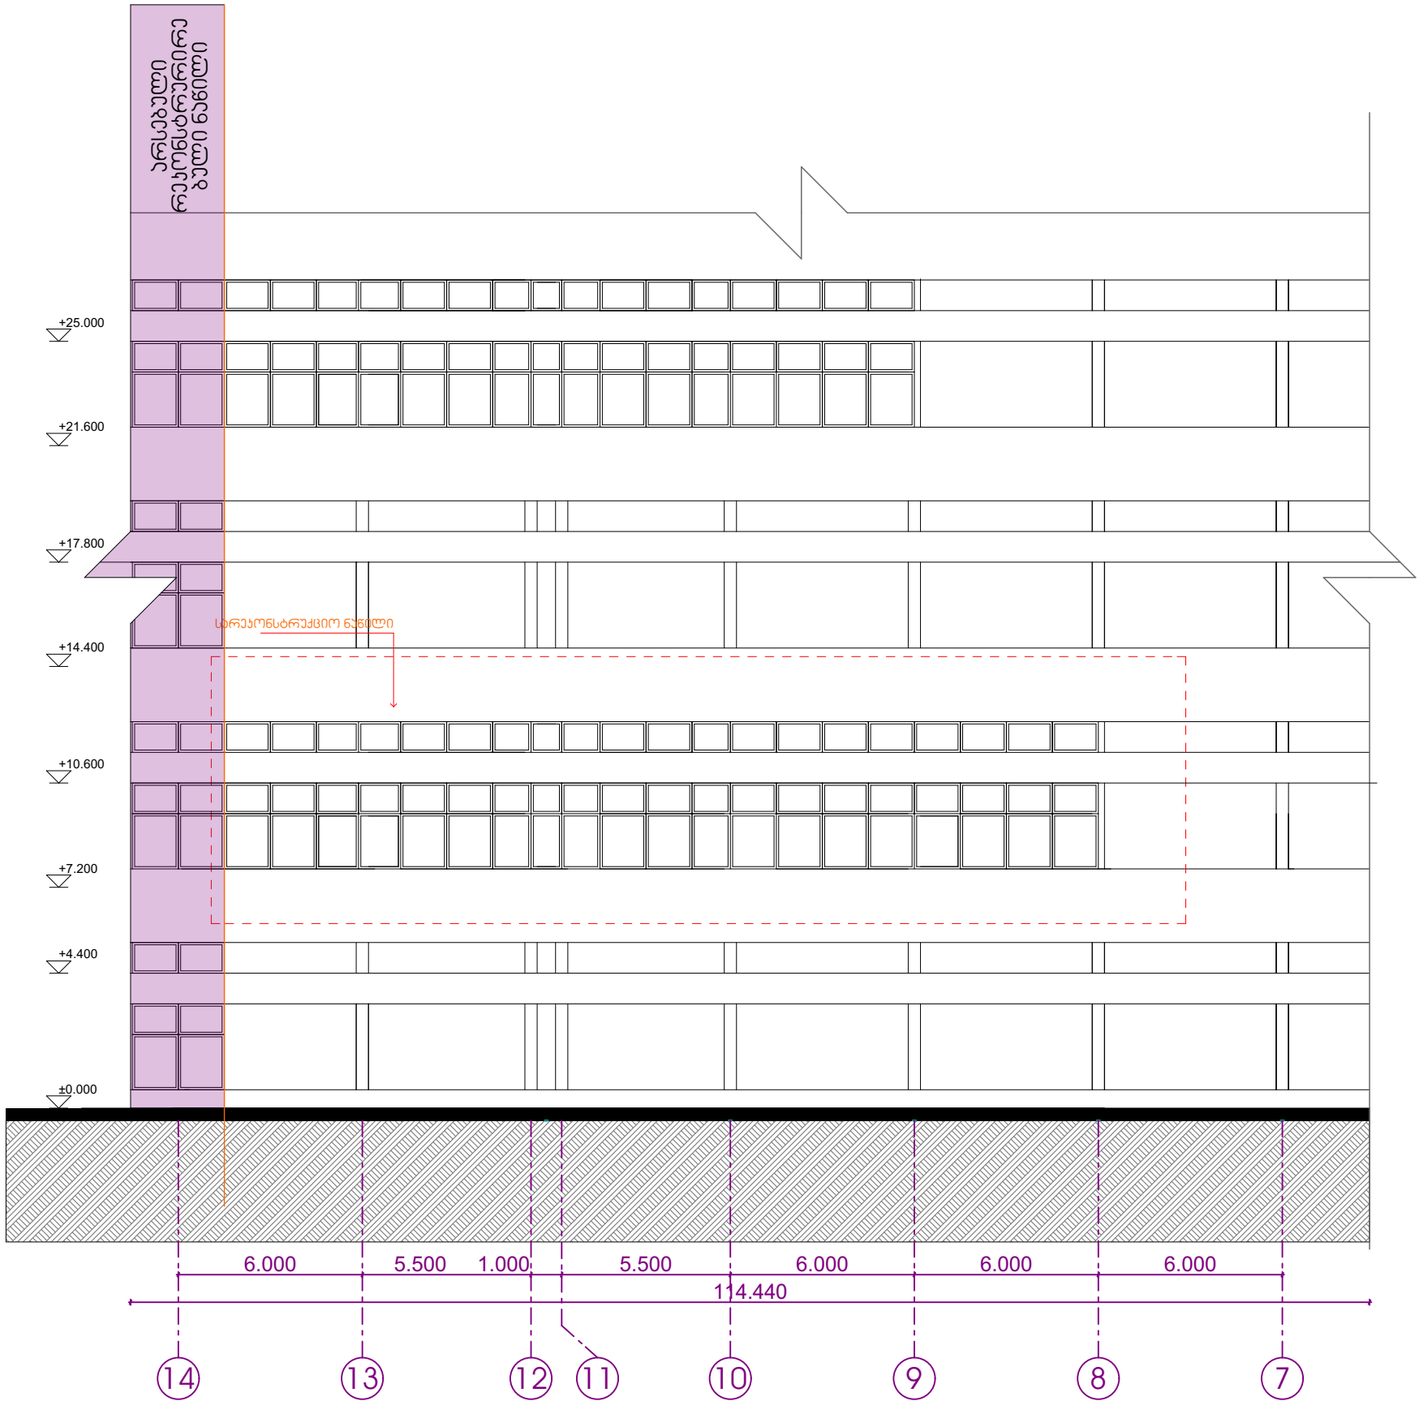

შ.პ.ს. "სისტილი"

დირექტორი:
გურამ პატარქალიშვილი
მის.: ბათუმის ქ №28

მობ.: 595 777 101

დამკვეთი:
შპს "ელექტრონული ტექნოლოგიები"

ქ. თბილისი,
ჩაჩავას ქ. №8-ში მდებარე
"მირნი"-ს შენობის ნაწილის
რეკონსტრუქციის პროექტი

შენიშვნა:

დირექტორი
გურამ პატარქალიშვილი

პროექტის ავტორი:
გიორგი ნანავა

ნახაზის დასახელება

საპროექტო ფასადი
14-7 ღერძებში

სტადია: ა-პ	ა-პ
მასშტაბი	*1:200*
ფურც. რ.	11
ფურც. №	**08**

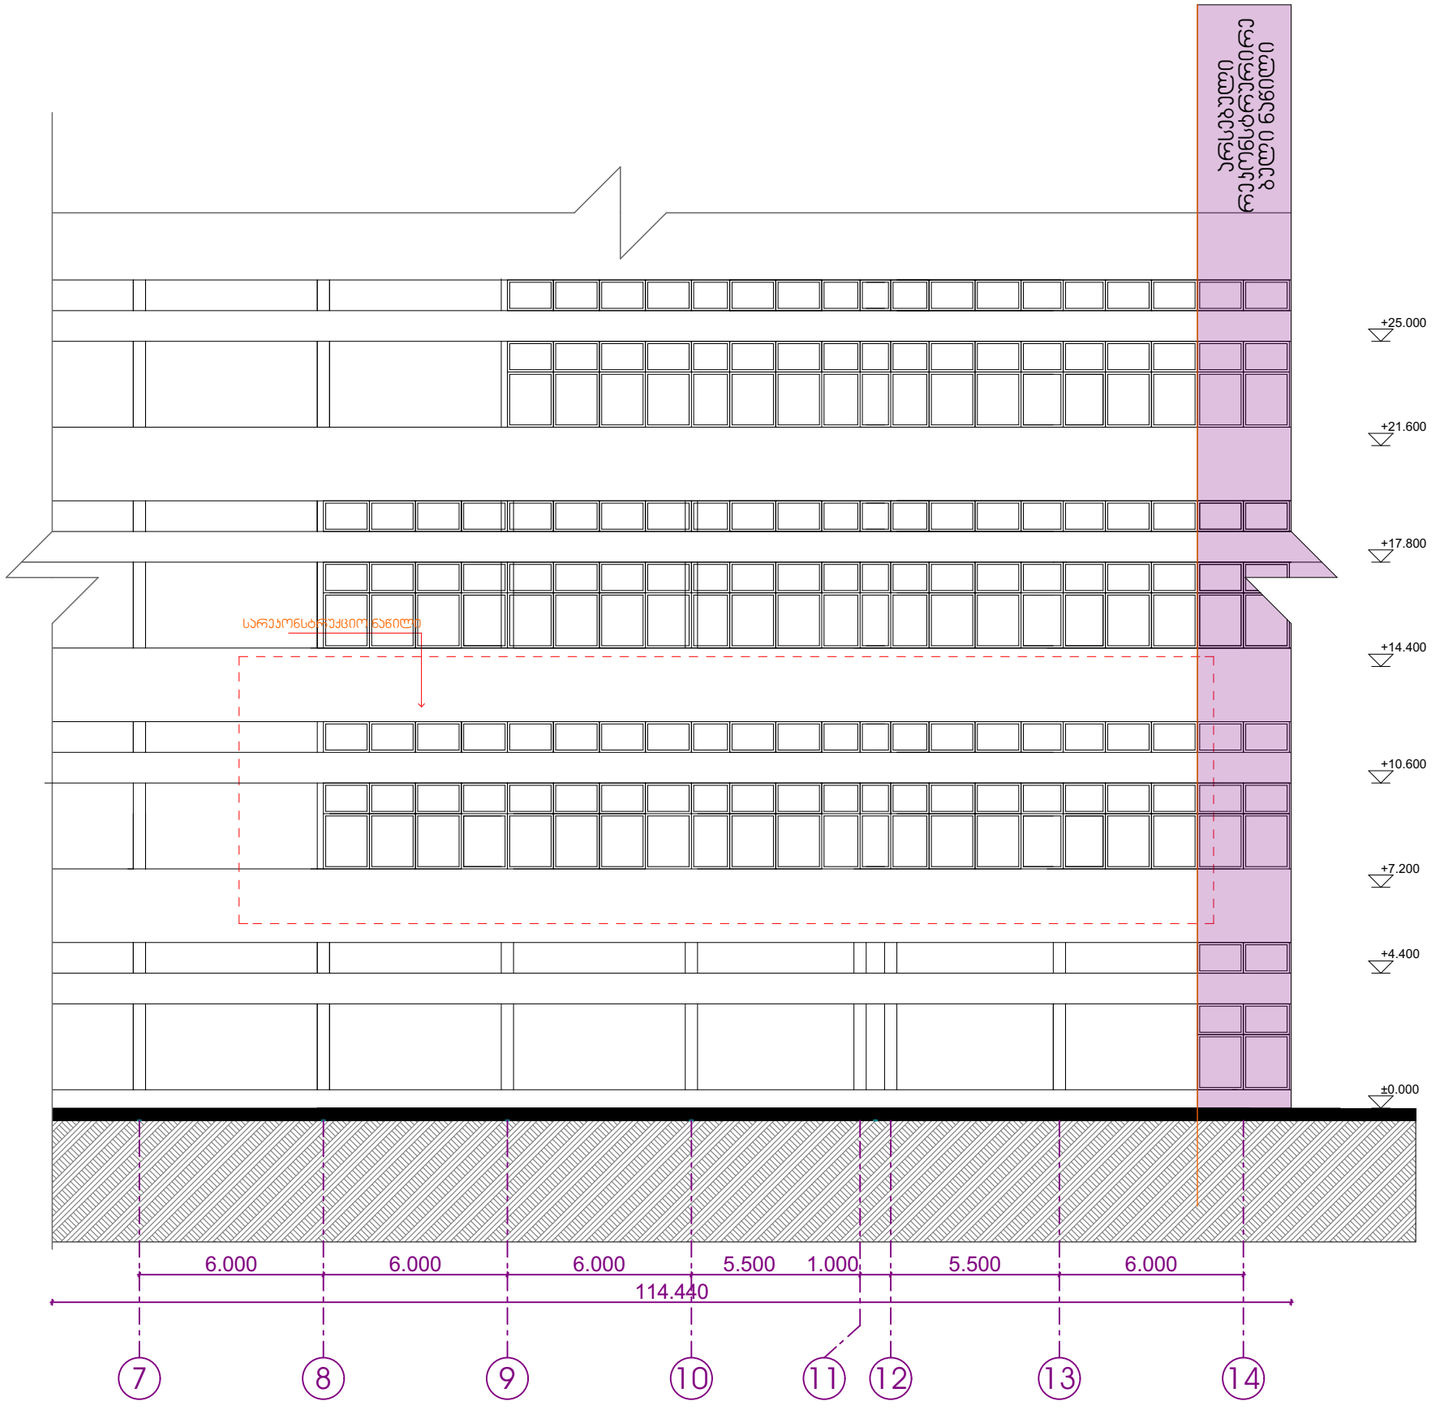

შ.პ.ს. "სისტილი"

დირექტორი:
გურამ პატარქალიშვილი
მის.: ბათუმის ქ №28

მობ.: 595 777 101

დამკვეთი:
შპს "ელექტრონული ტექნოლოგიები"

ქ. თბილისი,
ჩაჩავას ქ. №8-ში მდებარე
"მირონი"-ს შენობის ნაწილის
რეკონსტრუქციის პროექტი

შენიშვნა:

დირექტორი
გურამ პატარქალიშვილი

პროექტის ავტორი:
გიორგი ნანავა

ნახაზის დასახელება

საპროექტო ფასადი
7-14 ღერძებში

სტადია: ა-პ	ა-პ
მასშტაბი	*1:200*
შურც. რ.	11
შურც. №	**09**