ვერსია №1

ვერსია №1



ვერსია №1

ვერსია №1

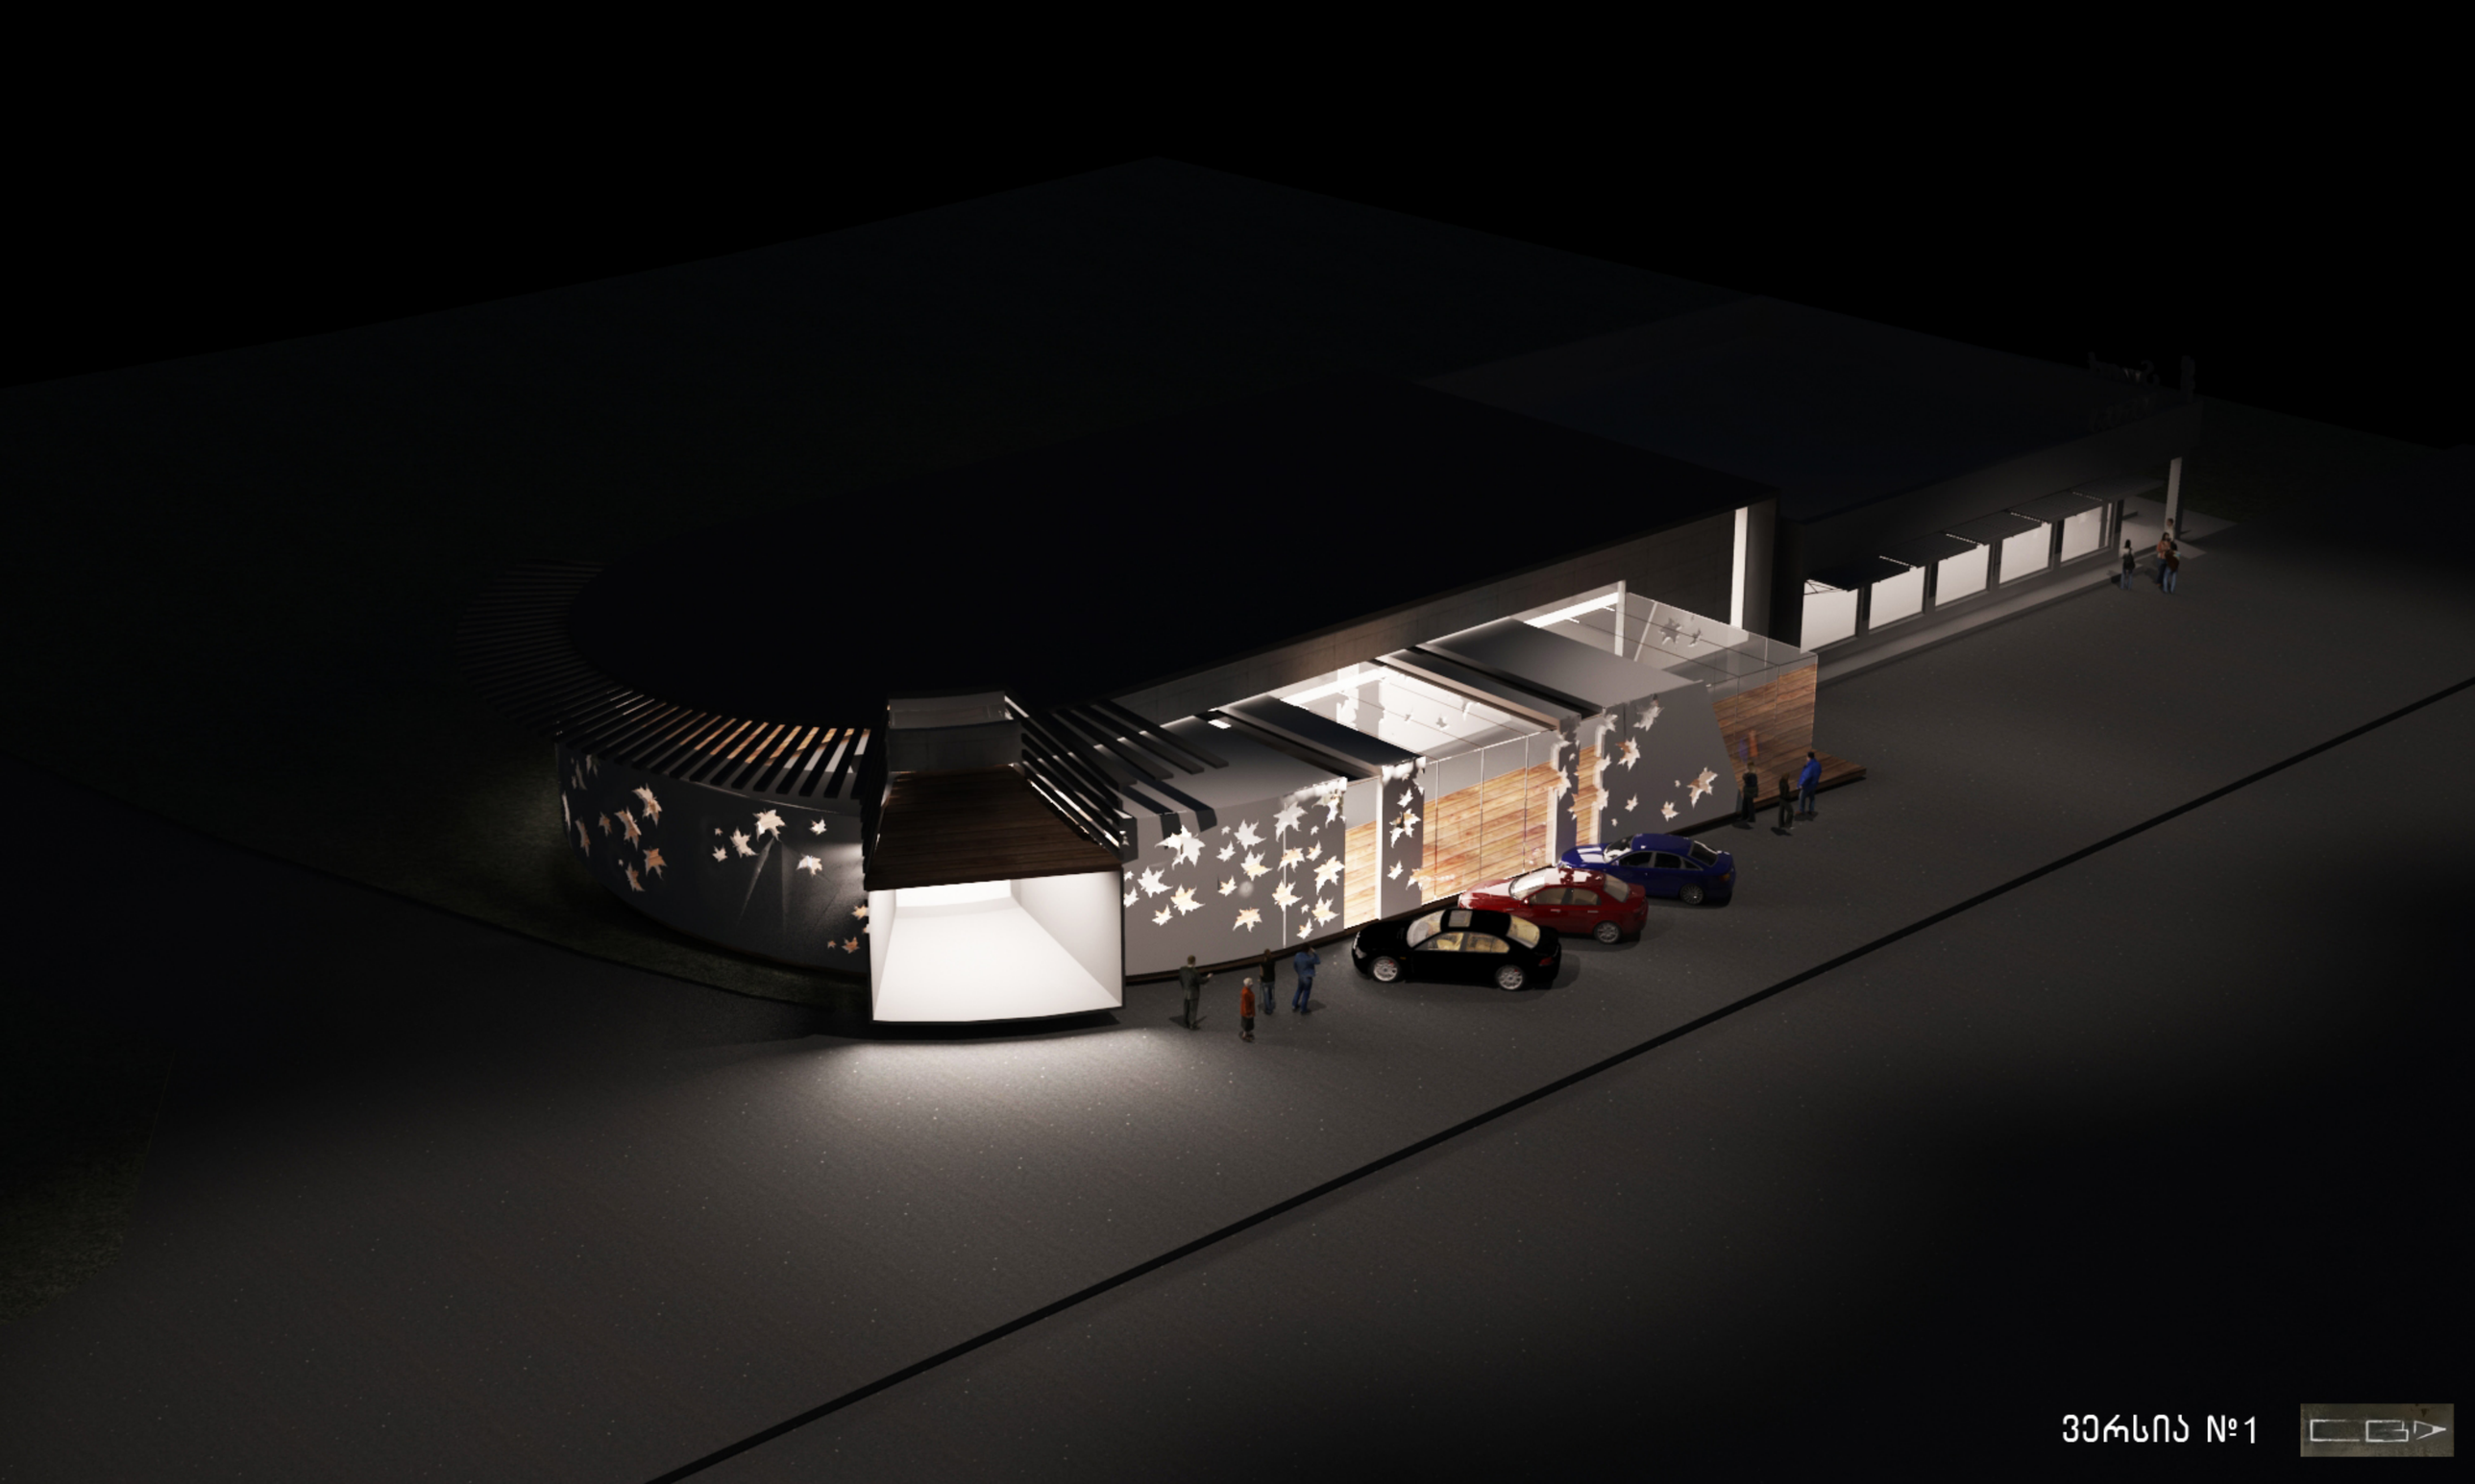

ვერსია №1



ვერსია № 2

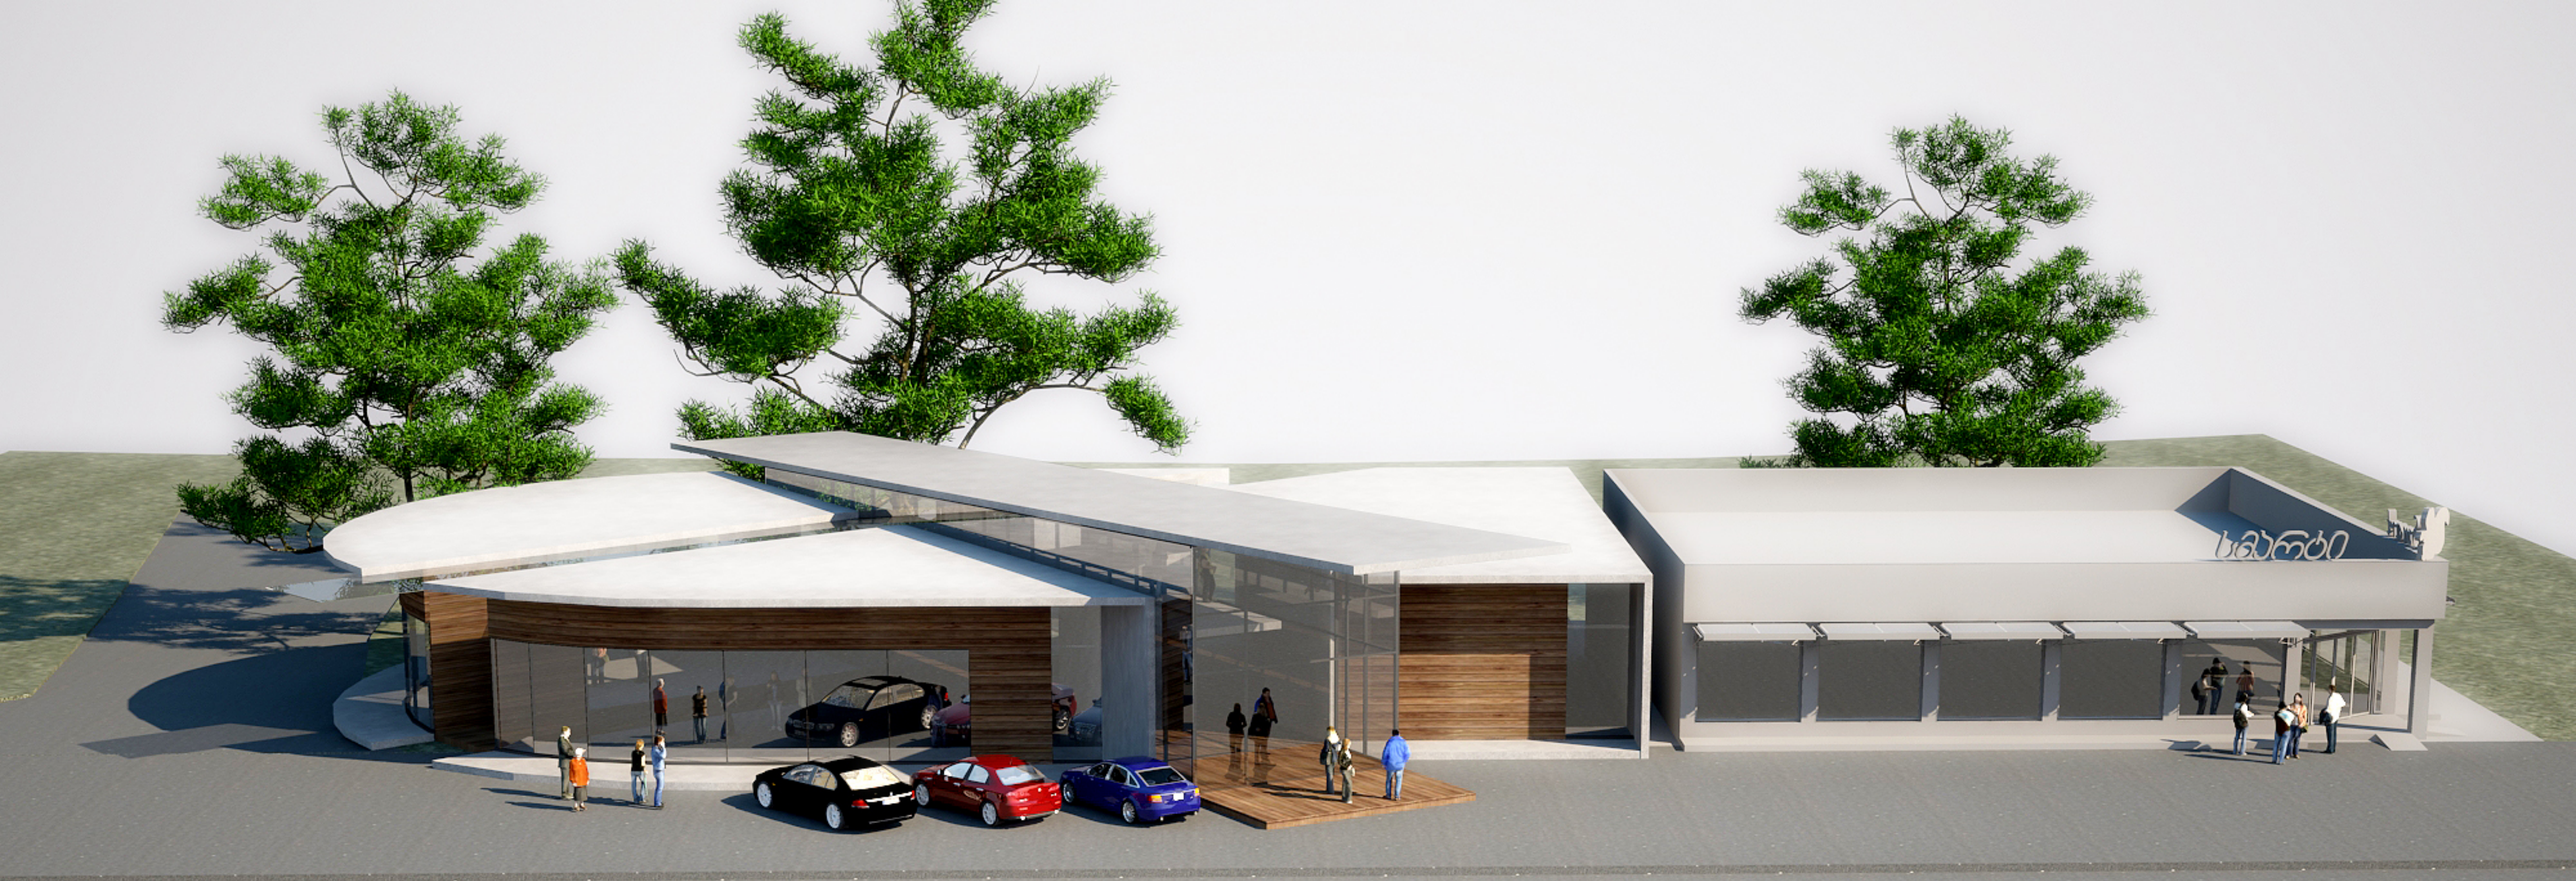

ვერსია № 2

ვერსია № 2

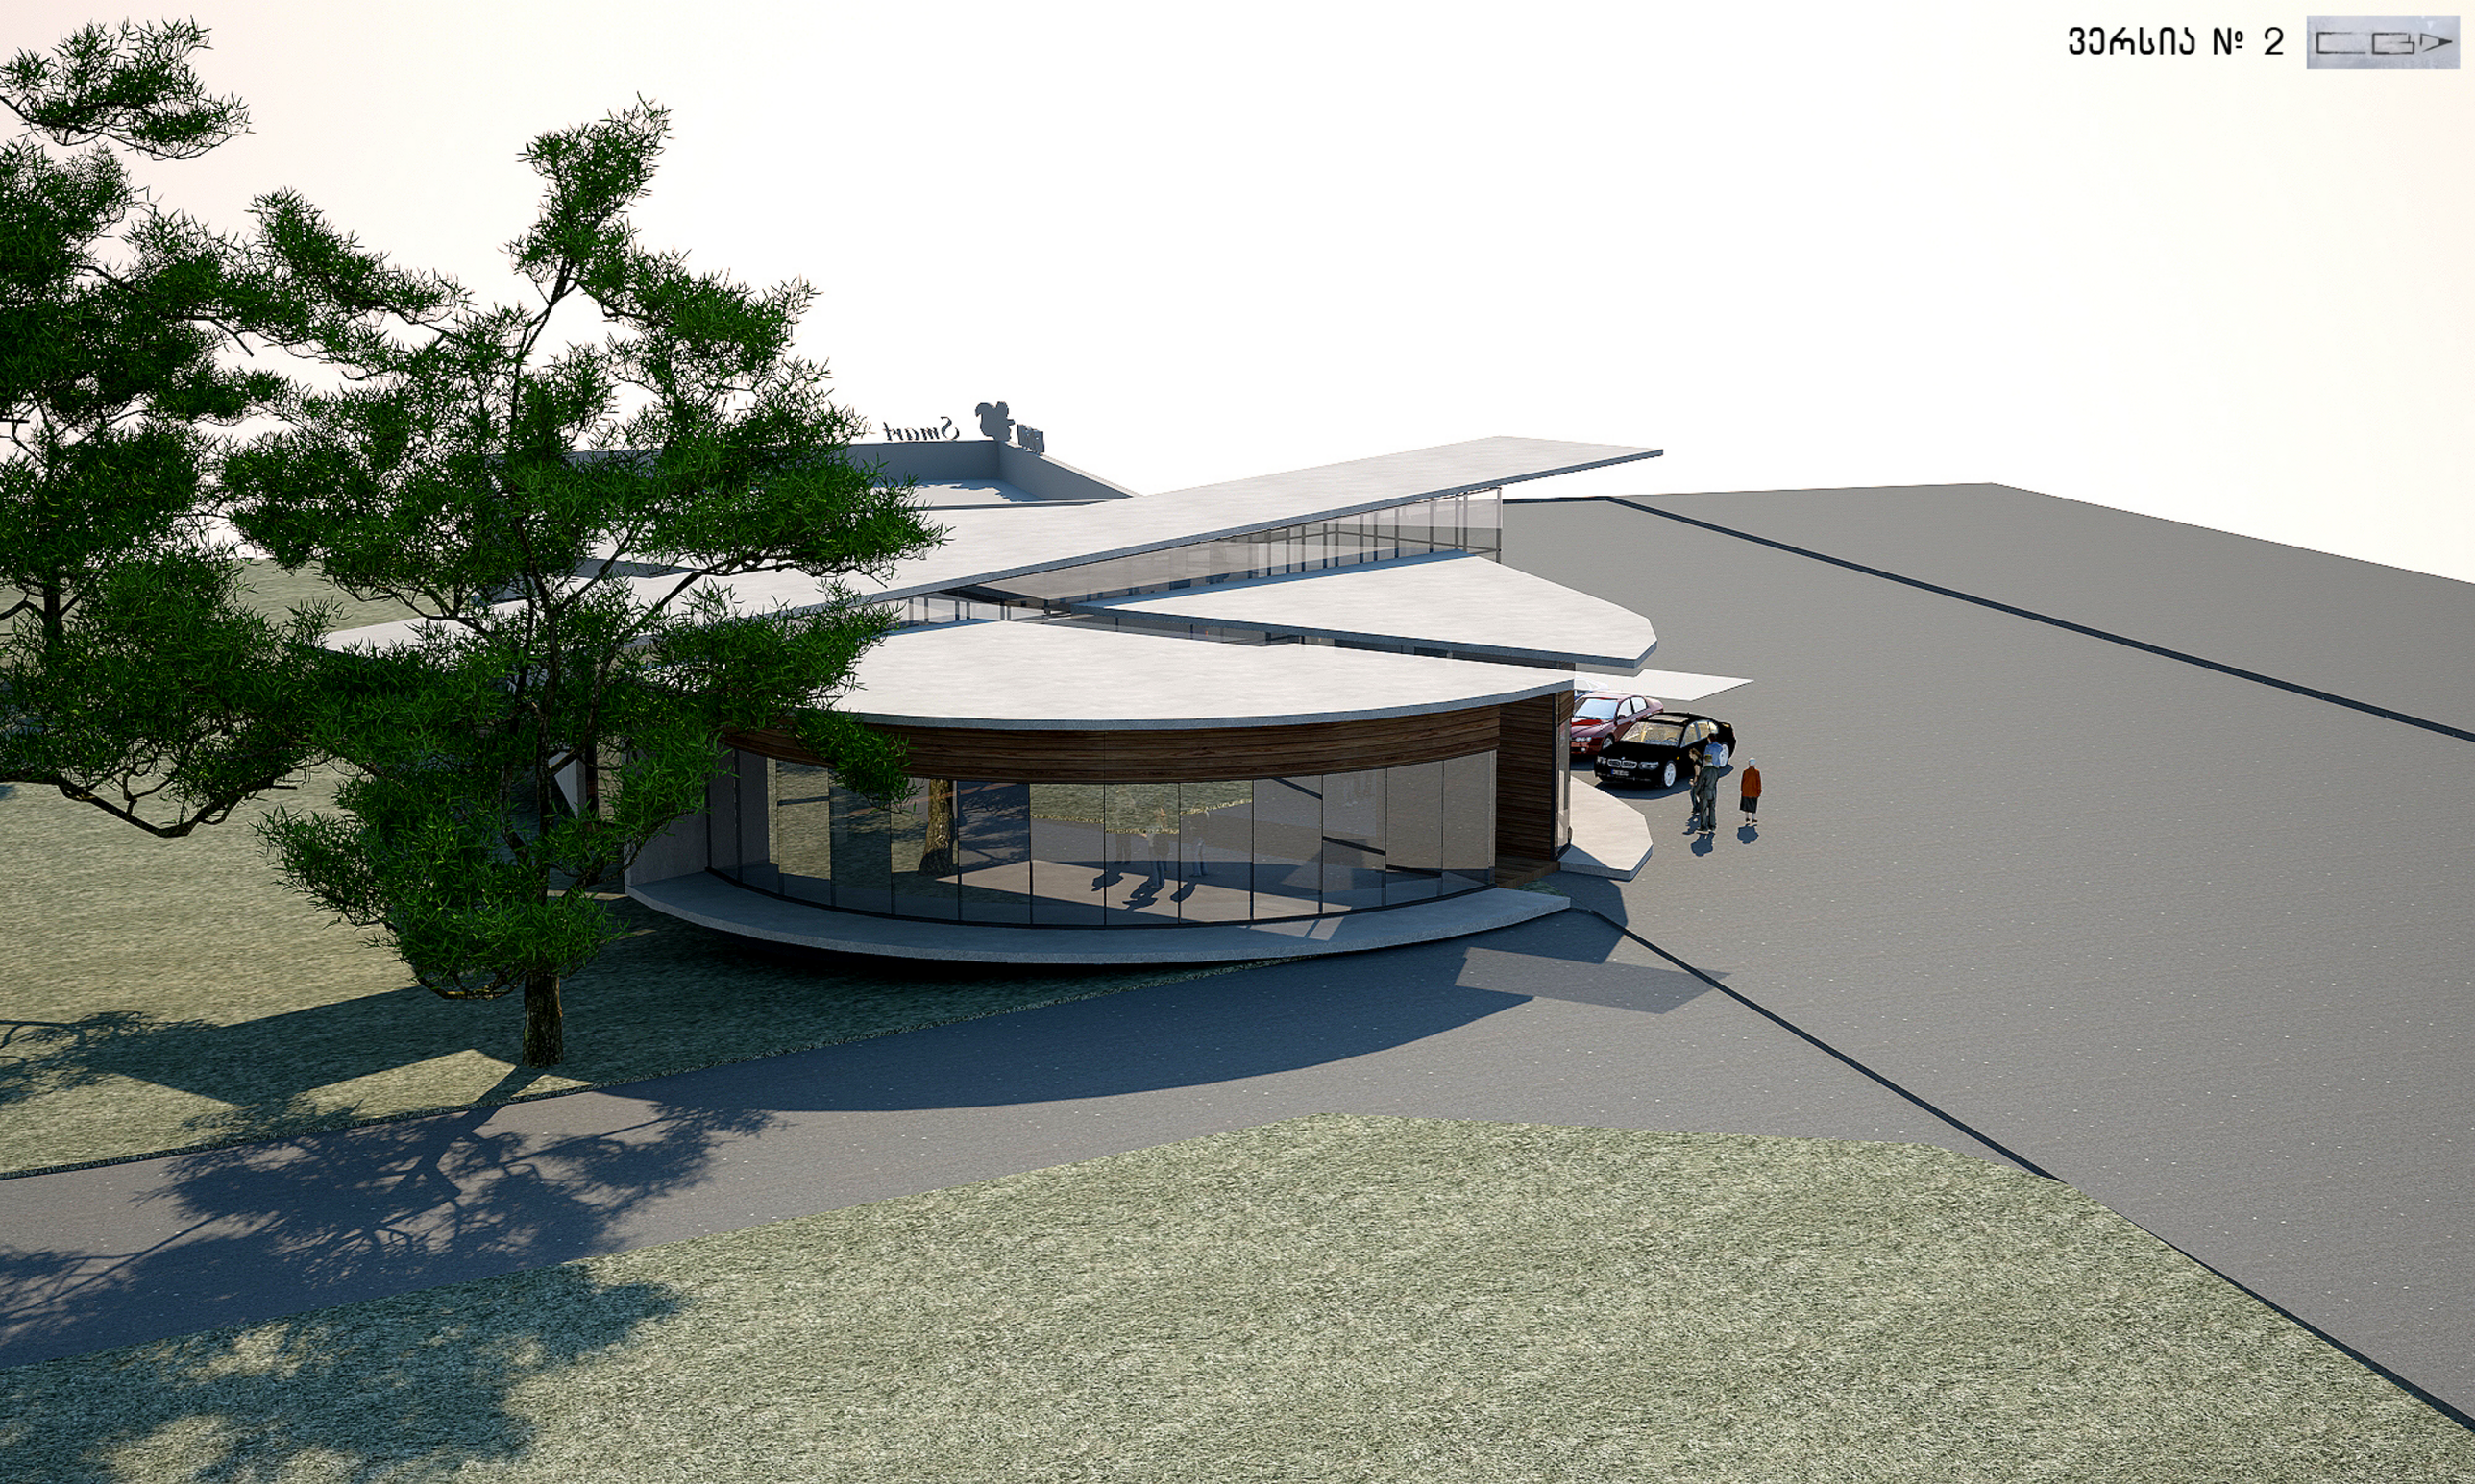



ვერსია № 2

ვერსია № 2



ვერსია №2

ტოპოგეგმა

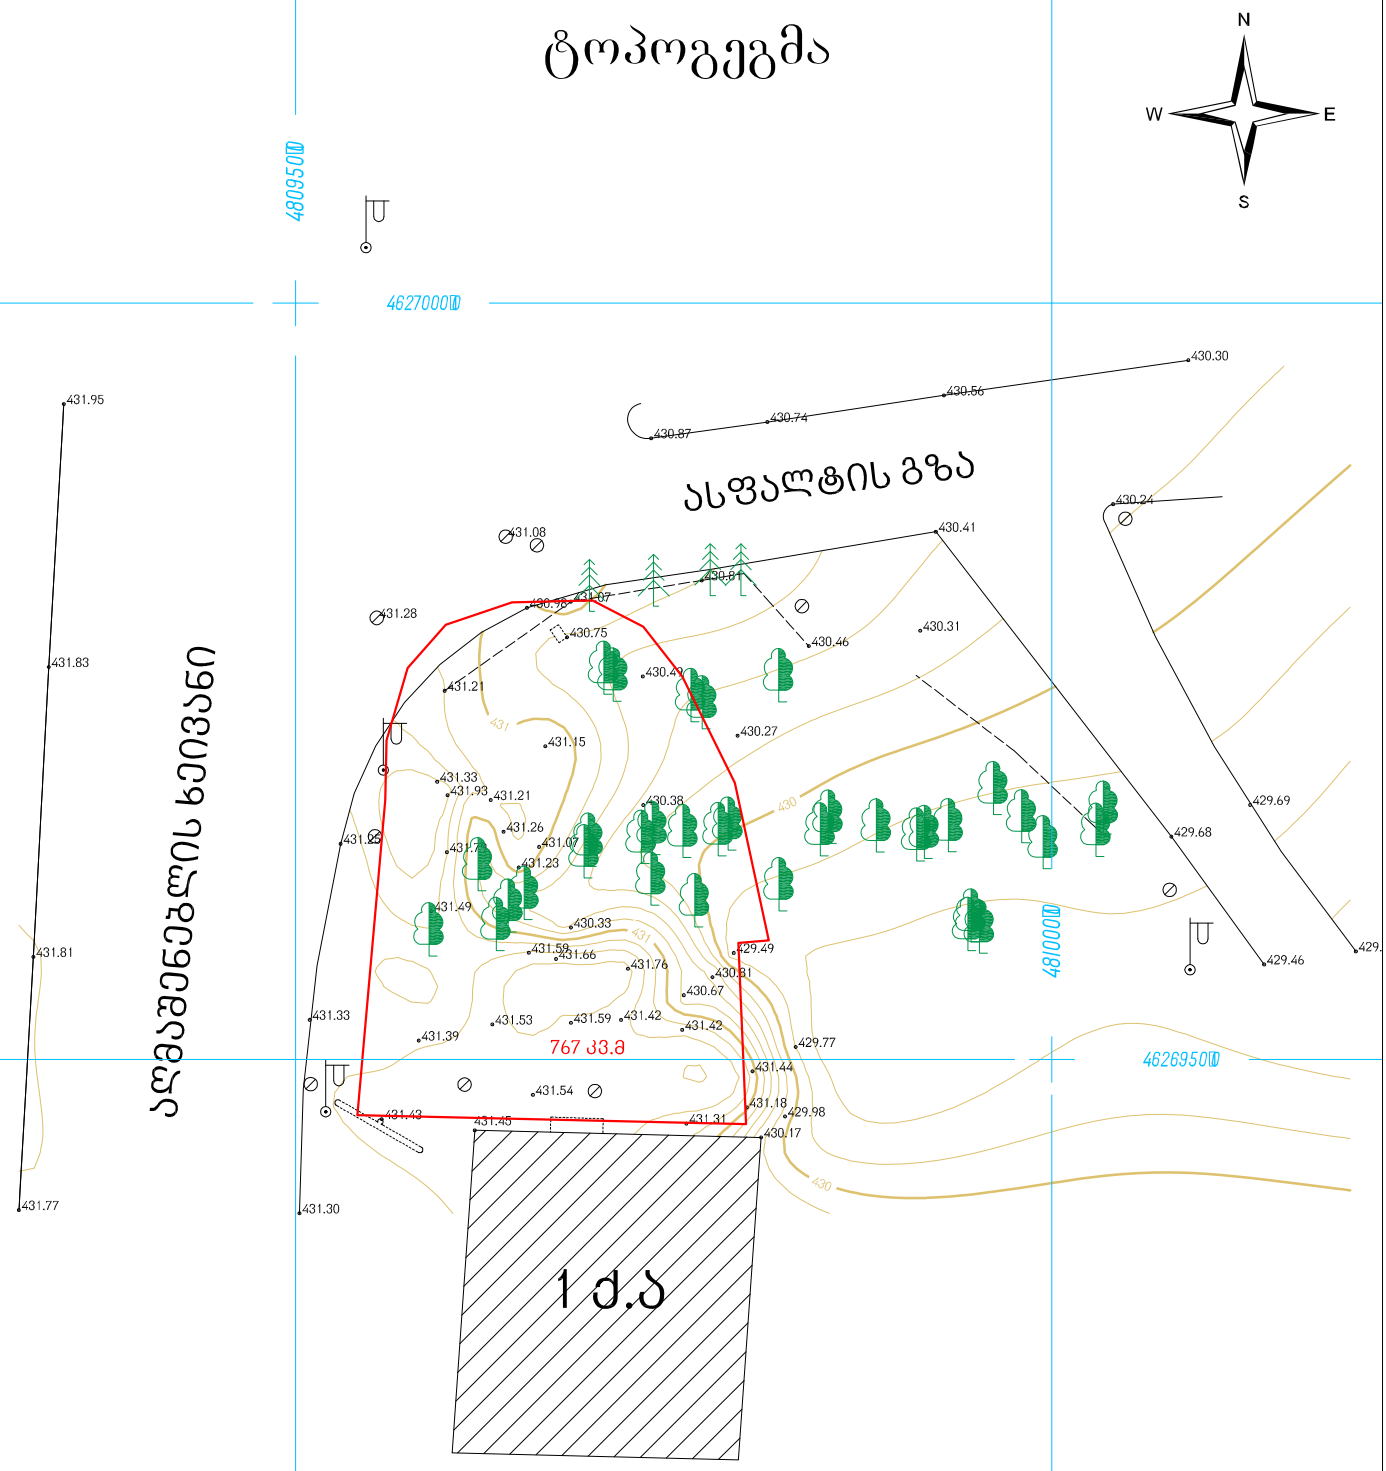

პირობითი აღნიშვნები

- მიწის ნაკვეთის საზღვარი
- შენობა
- 500 სიმაღლის ნიშნული
- საყრდენი კედელი
- მავთულის ზღუდე
- წიწვოვანი ხე
- ფოთლოვანი ხე
- ელ. ბოძი
- ჭის ლუქი
- ჭის ლუქი

8456000

4678900 UTM სისტემის კოორდინატები

შ.პ.ს "CITY BUILDING"
არქიტექტორული სტუდია
ქ. თბილისი, შარტავას ქ. №14ა

მისამართი:	ქ. თბილისი, დიღმის სასწავლო საცდელი მეურნეობა.	
დირექტორი		გ. როსტიაშვილი
დამკვეთი:		
მ: 1: 500		10.04.2012

ორთოფოტო



1:500

სიტუაციური გეგმა

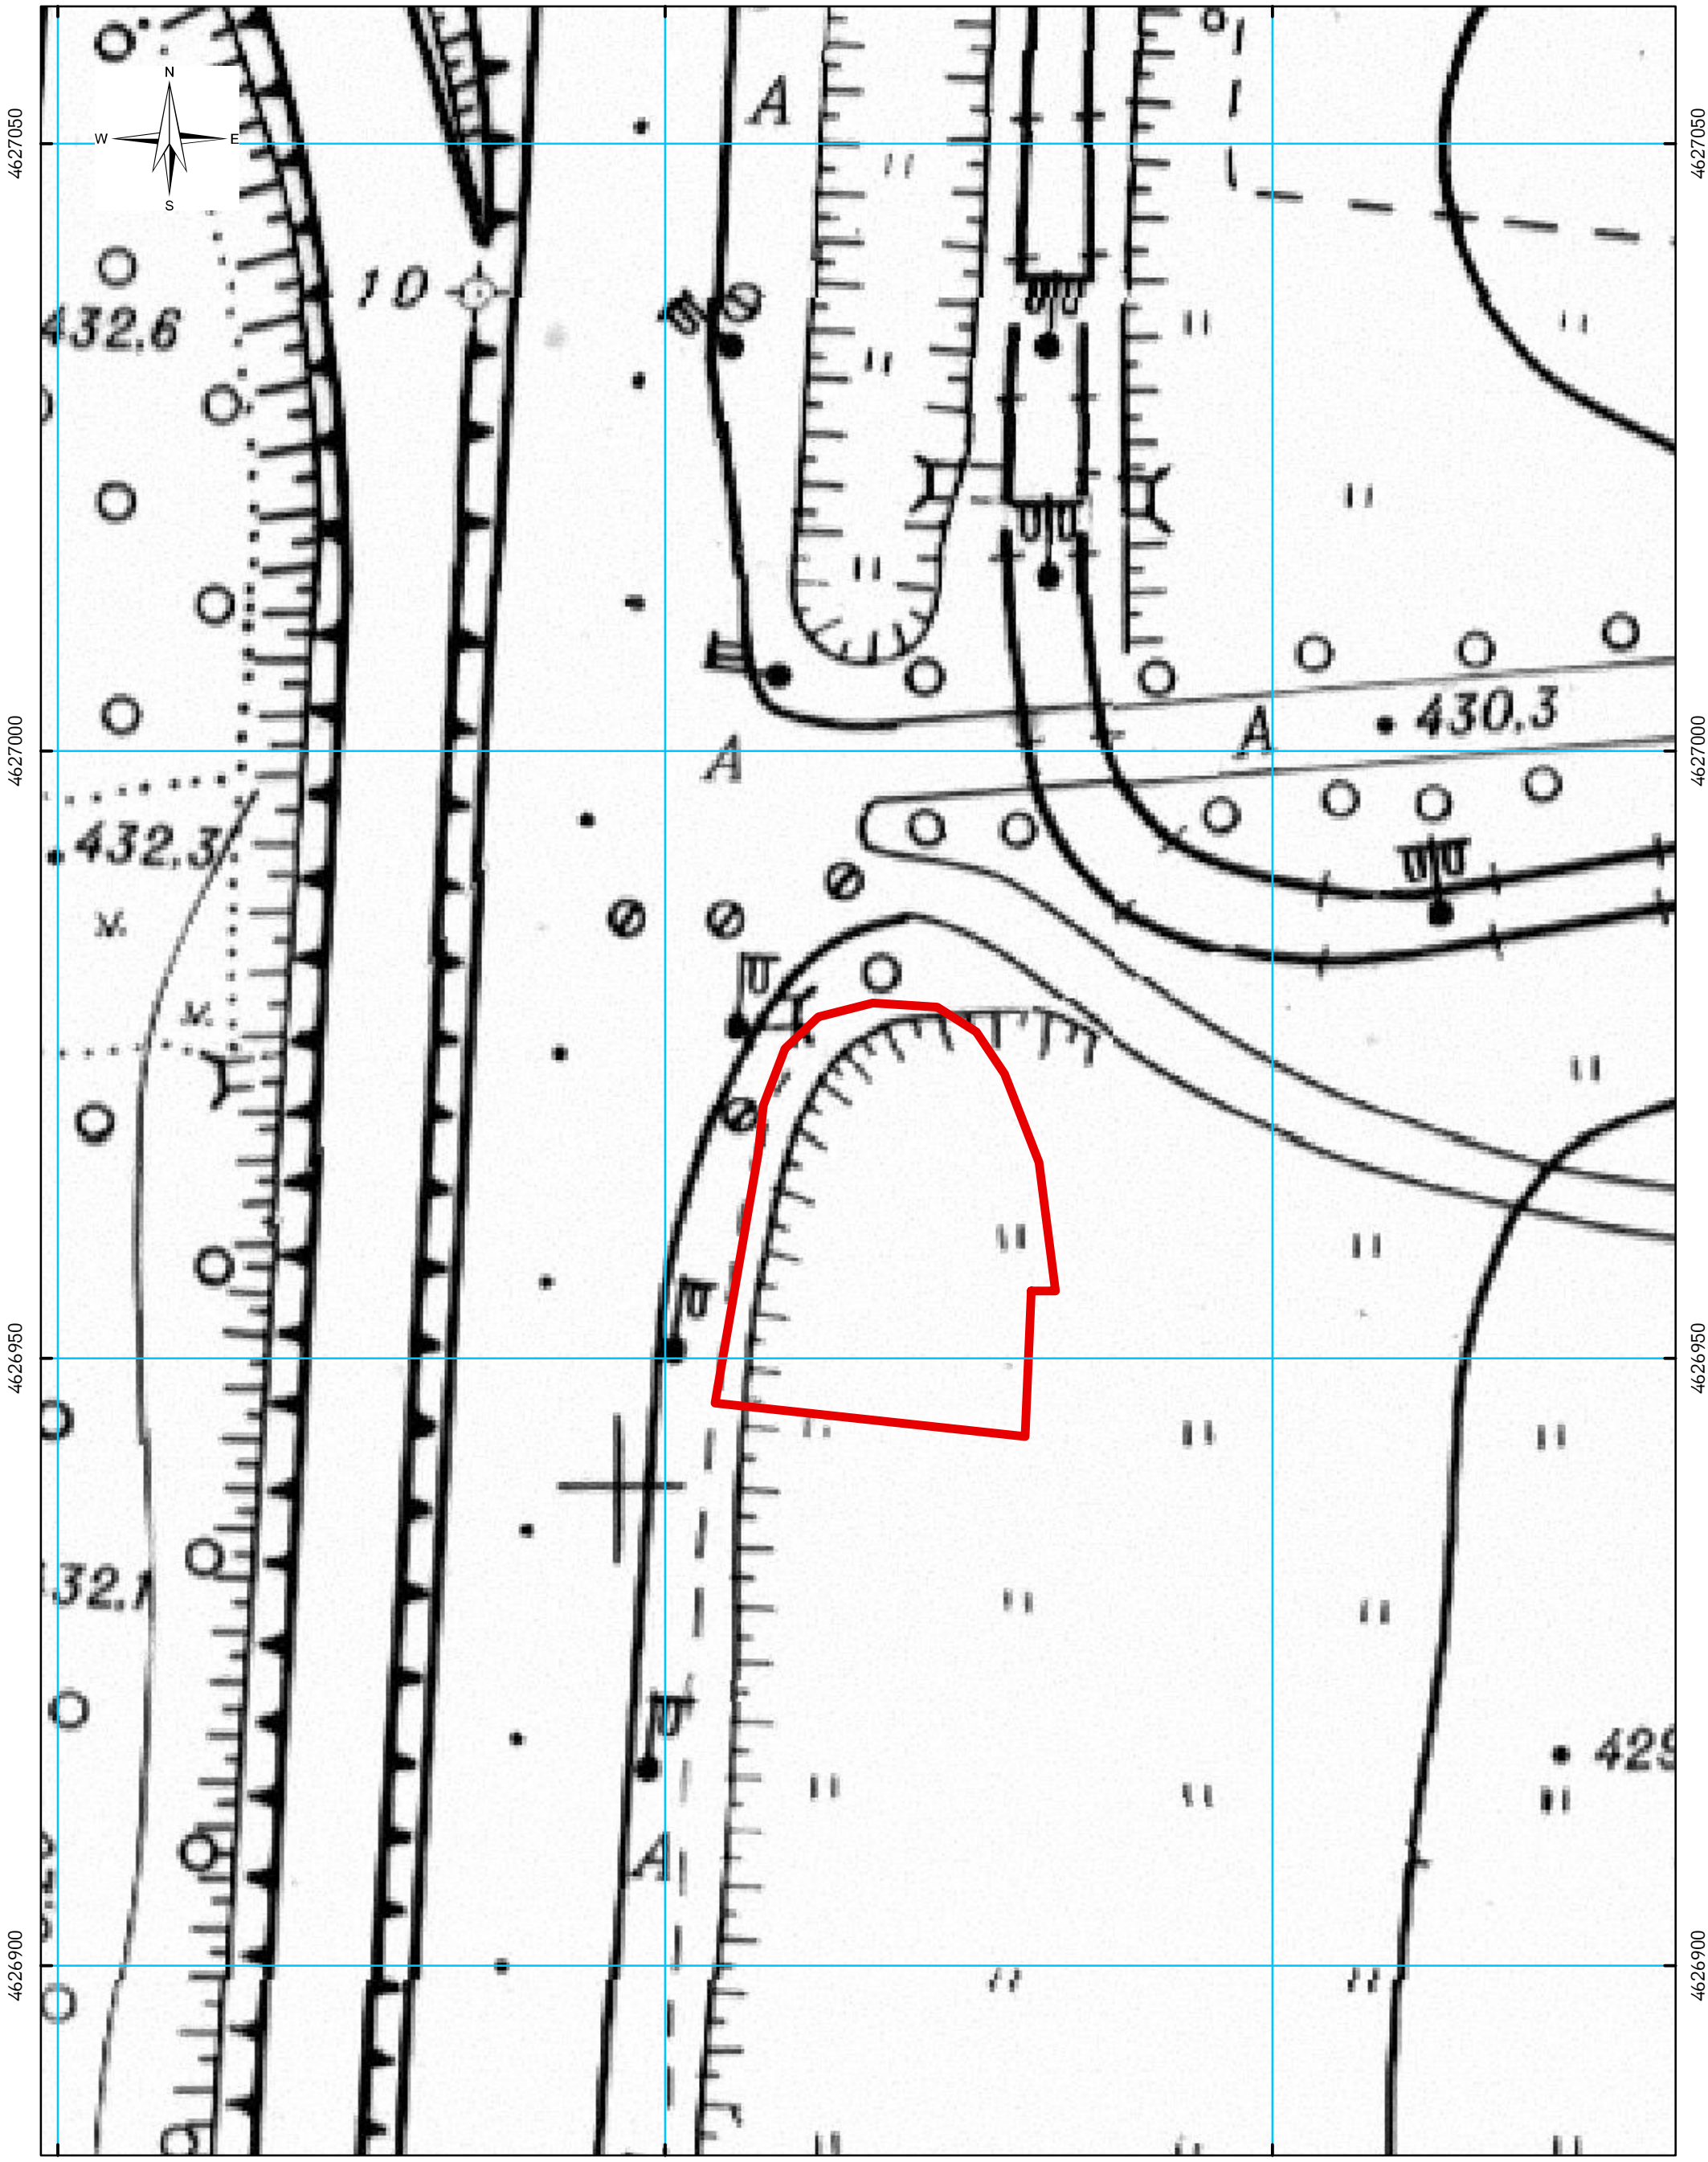

1:500