А-3	1-18	ҚҰЖАТТЫҢ №.	ҚҰЖАТТЫҢ АТАУЫ	
	ҚАҒАЗДЫҢ №.	ҚҰЖАТТЫҢ АТАУЫ		
ӨЗГЕРІСТЕР ЖӘНЕ ТОЛЫҚТЫРУЛАР КІРГІЗІЛДІ	

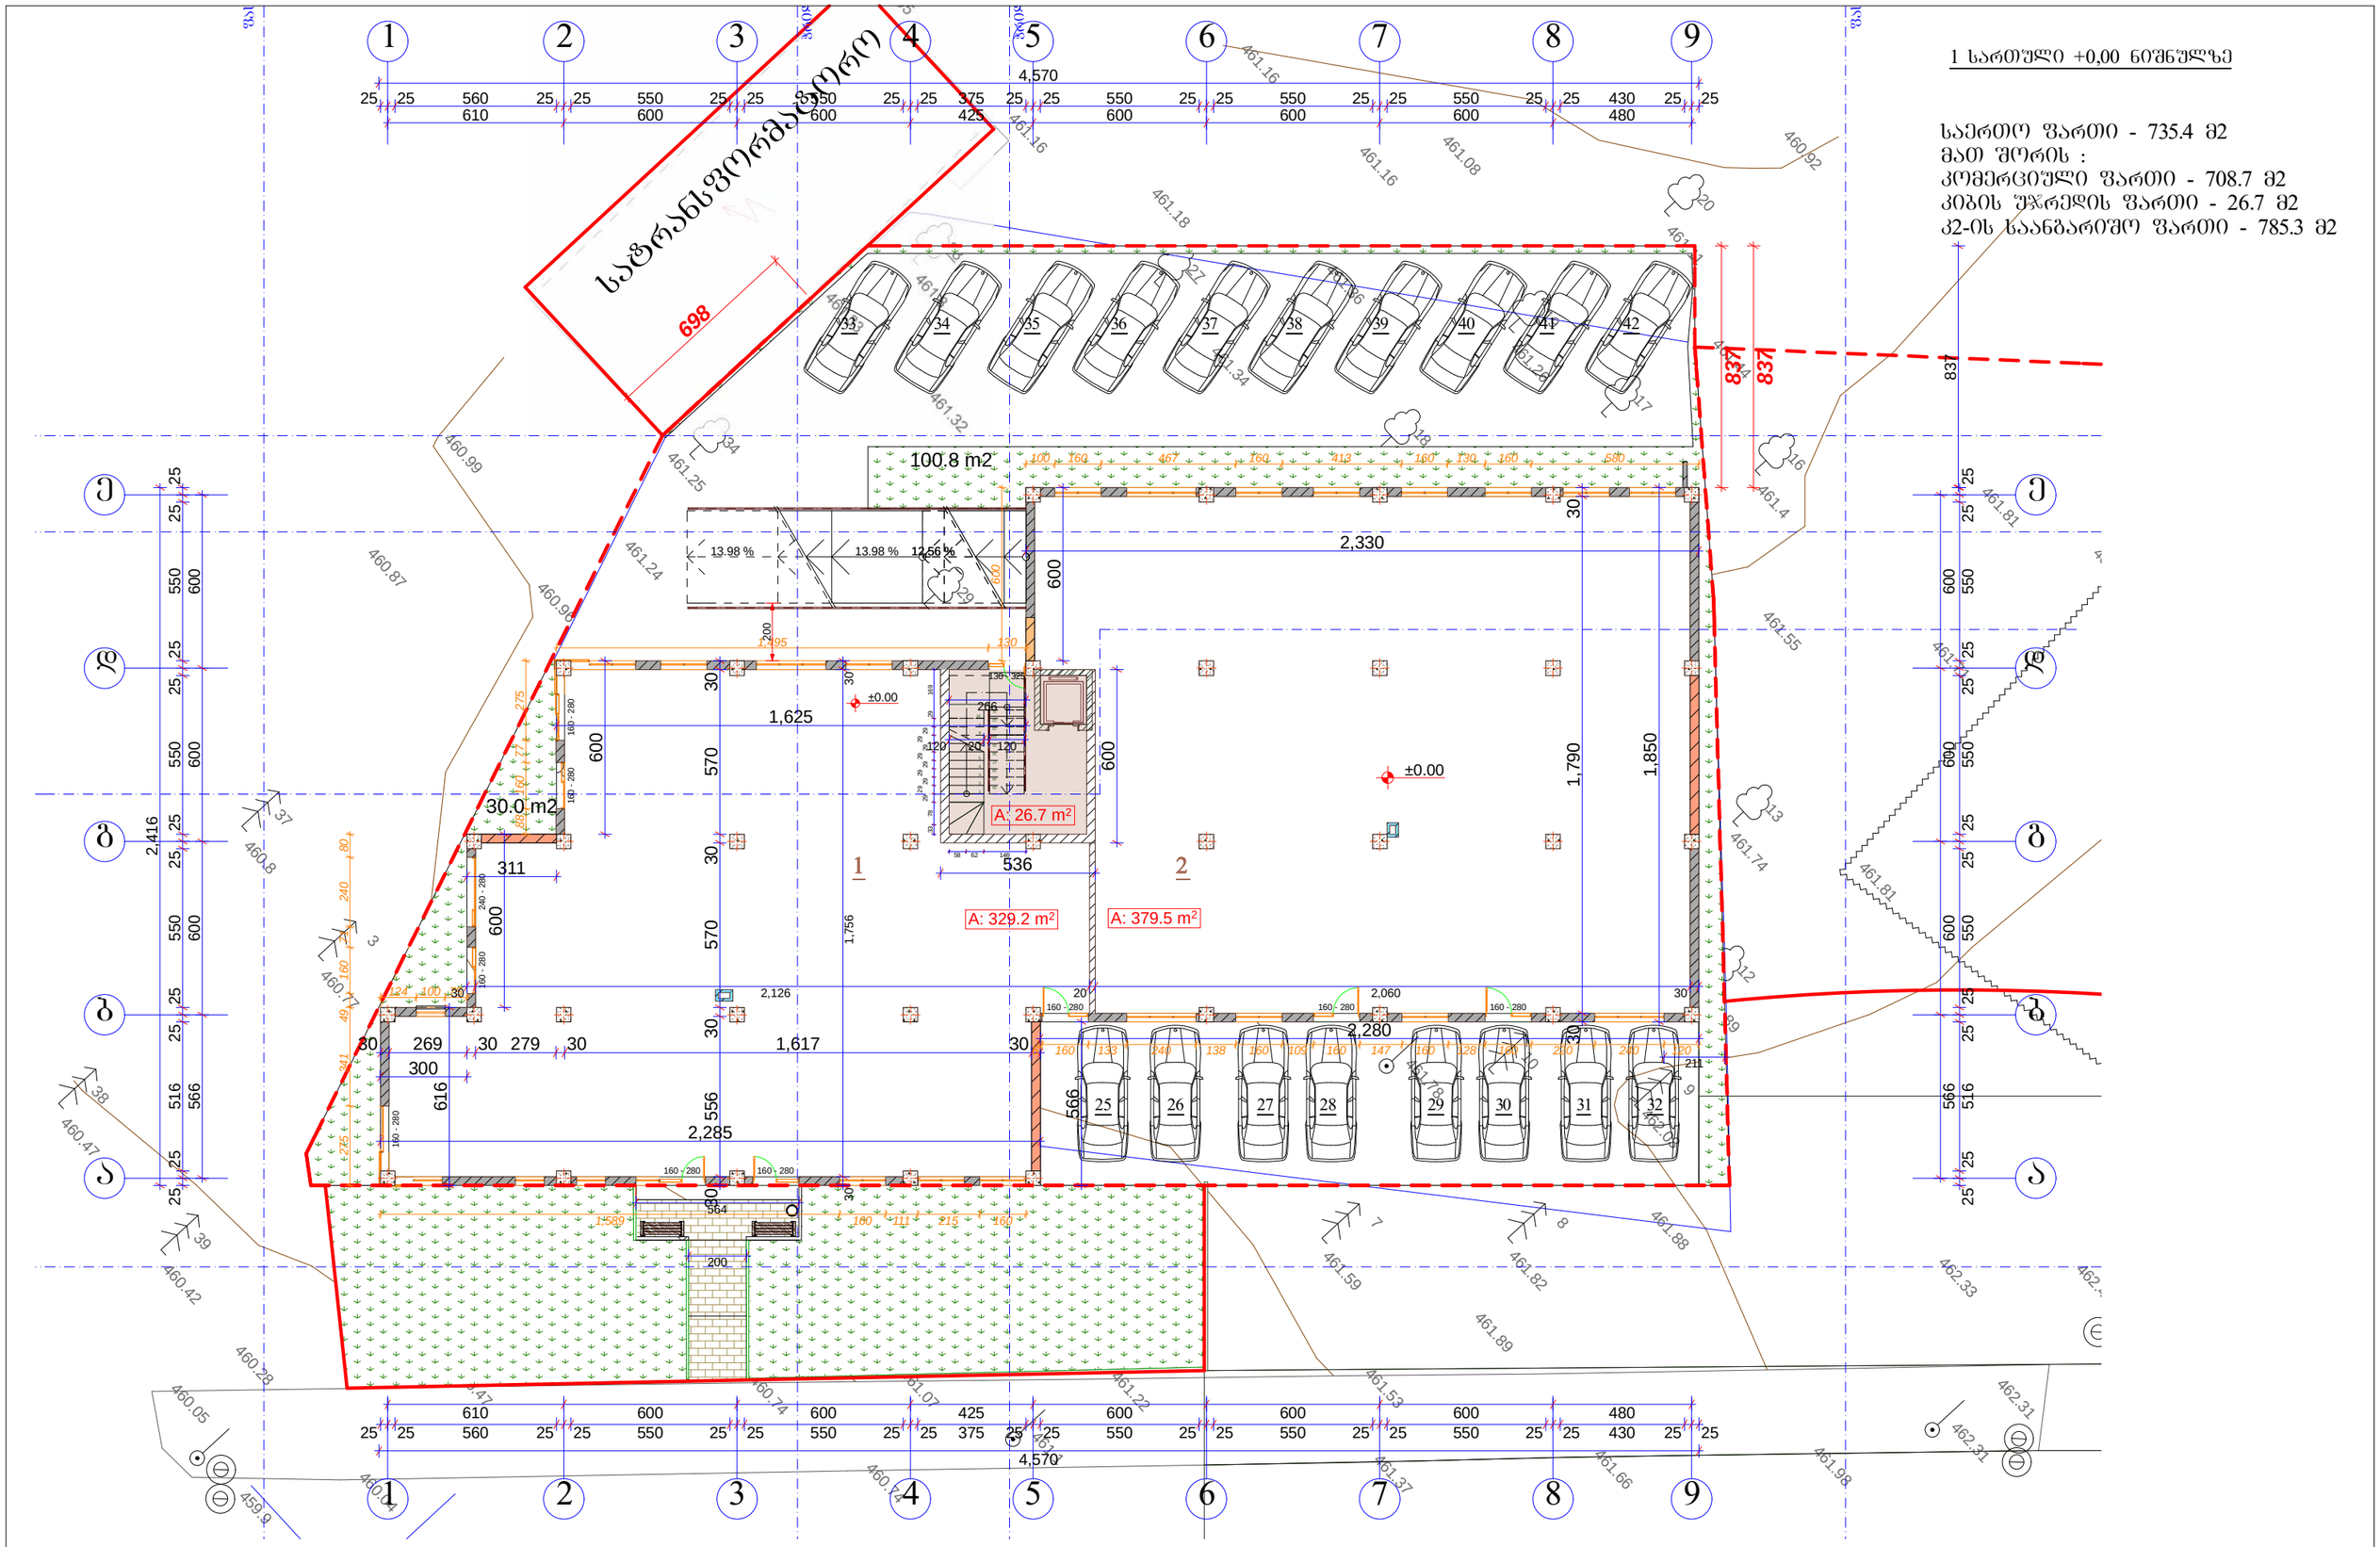

A-3	1-18 პროექტის №	დამკვეთი: შ.პ.ს. დომინანტი	ნახაზი: 1 სართულის გეგმა	პროექტის დასახელება: 10 სართულიანი მრავალფუნქციური კომპლექსი	თარიღი 10/10/2014
არქიტექტორი		მ. პაპუკაშვილი			
არქიტექტორი			შ.პ.ს. დომინანტი თბილისი, დიღომი, სამხედრო გზისა და ახმეტელის ქუჩის გაღაკვეთა ტელ: (+995) 599 555 574	მასშტაბი 1-200 / სტადია პროექტი / ინდექსი / ფურც. № 10	

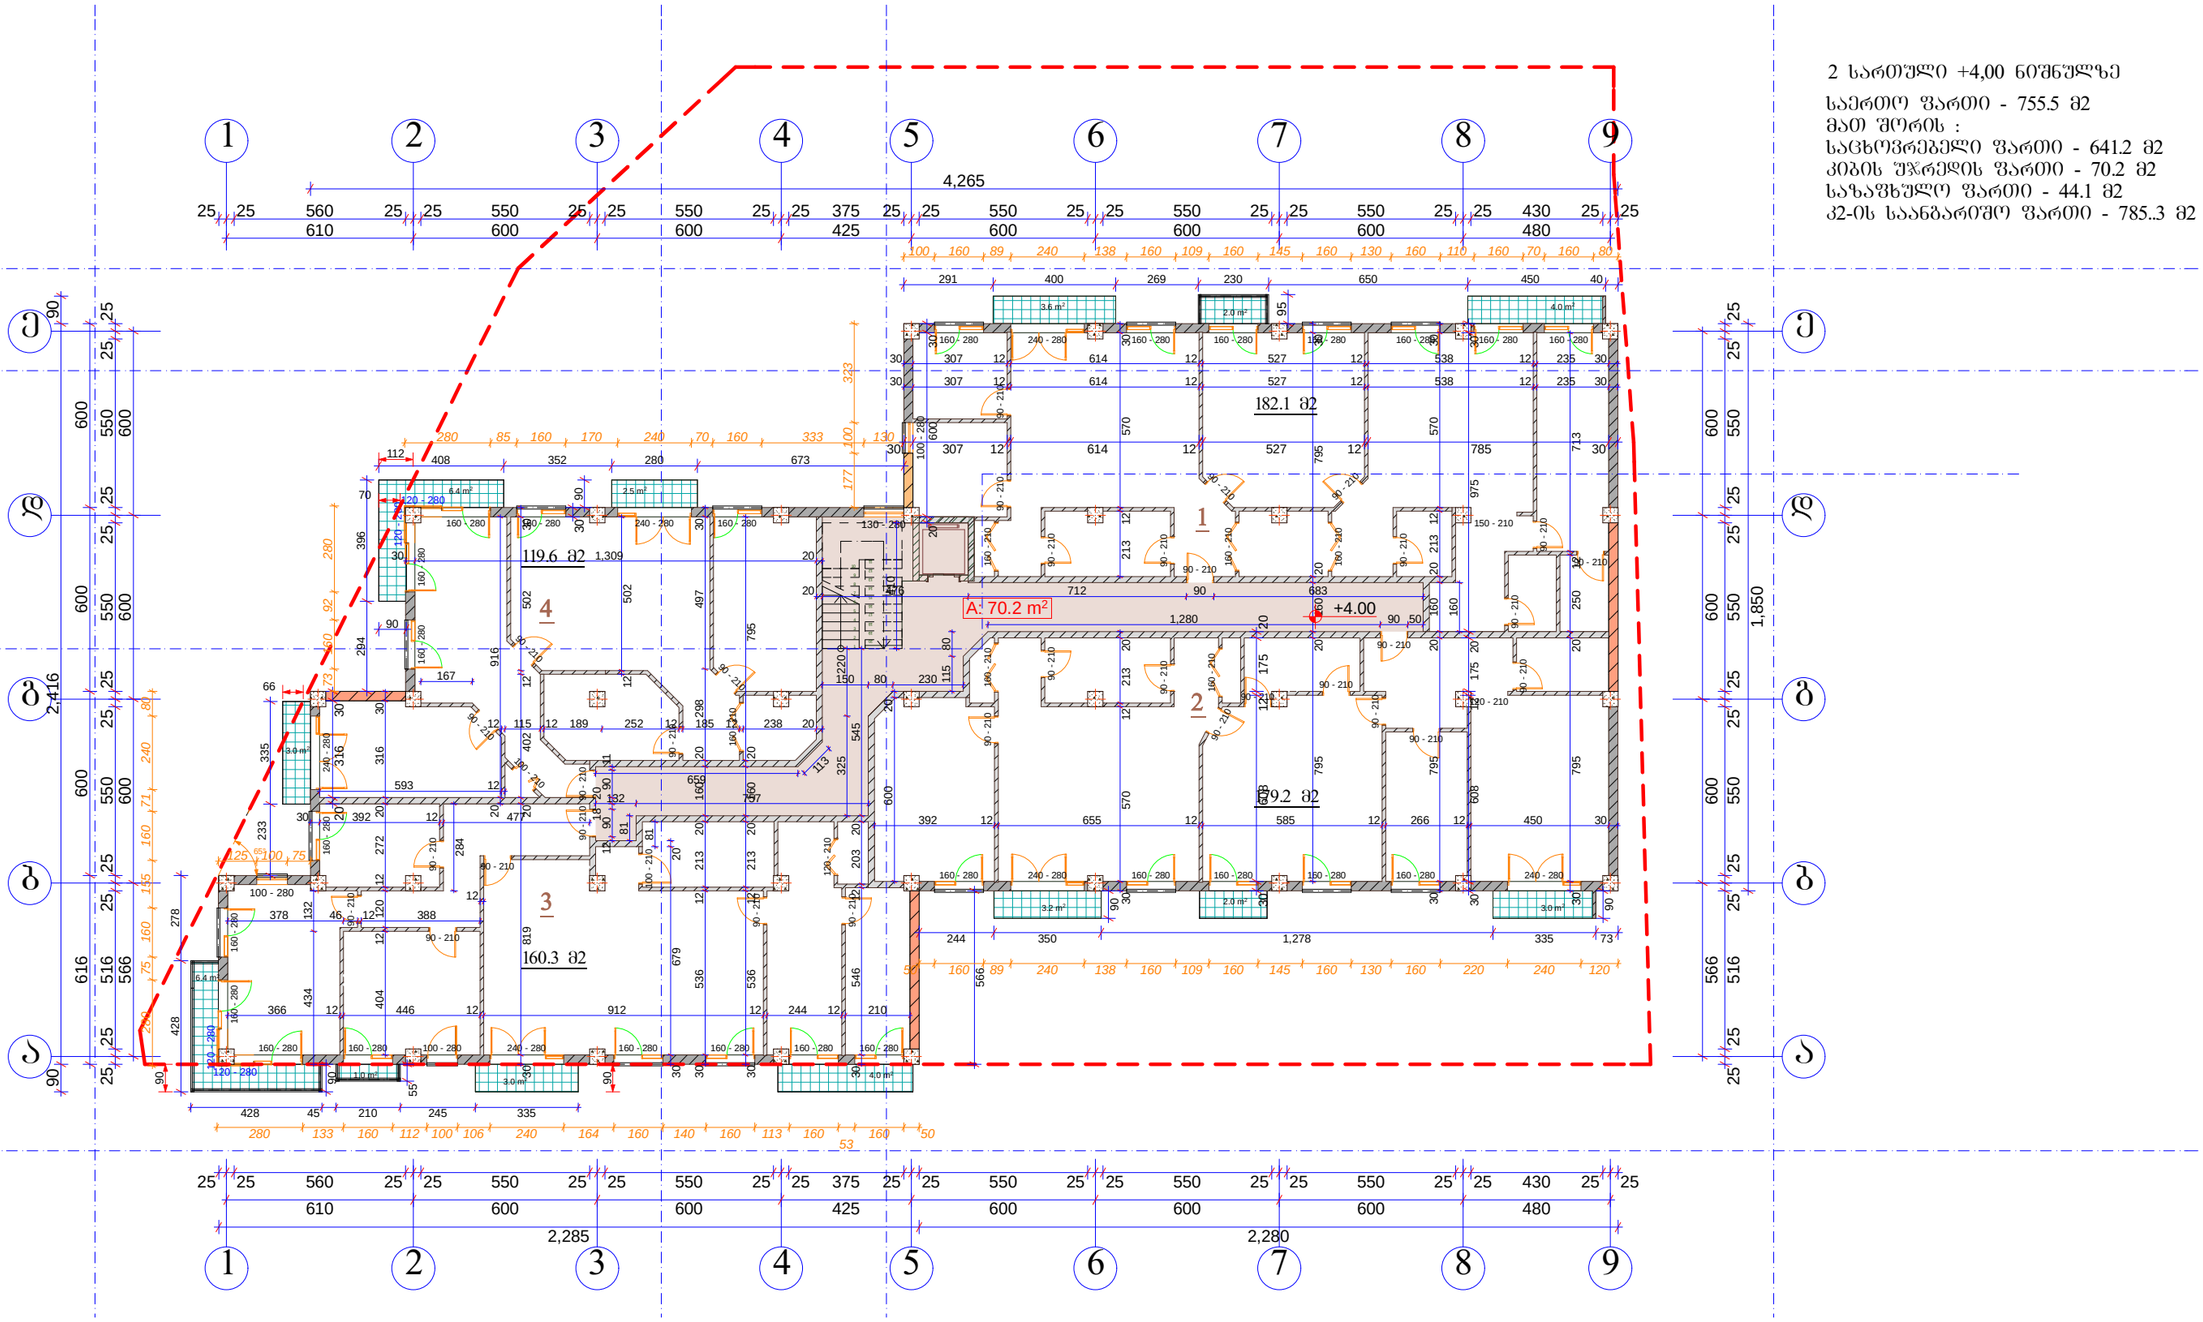

2 სართული +4,00 ნიშნულზე

საერთო ფართი - 755.5 მ2
მათ შორის :
საცხოვრებელი ფართი - 641.2 მ2
კიბის უჯრედის ფართი - 70.2 მ2
საზაფხულო ფართი - 44.1 მ2
კ2-ის საანგარიშო ფართი - 785..3 მ2

A-3	1-18 პროექტის №	დამკვეთი: შ.პ.ს. დომინანტი	ნახაზი: 2 სართულის გეგმა	პროექტის დასახელება: 10 სართულიანი მრავალფუნქციური კომპლექსი	თარიღი 10/10/2014
არქიტექტორი		მ. პაპუკაშვილი			
არქიტექტორი			შ.პ.ს. დომინანტი თბილისი, დიღომი, საფხეფრო გზისა და ახმეტელის ქუჩის გაღაკვეთა ტელ: (+995) 599 555 574	მასშტაბი 1-200	სტადია პროექტი	ინდექსი	ფურც. № 11

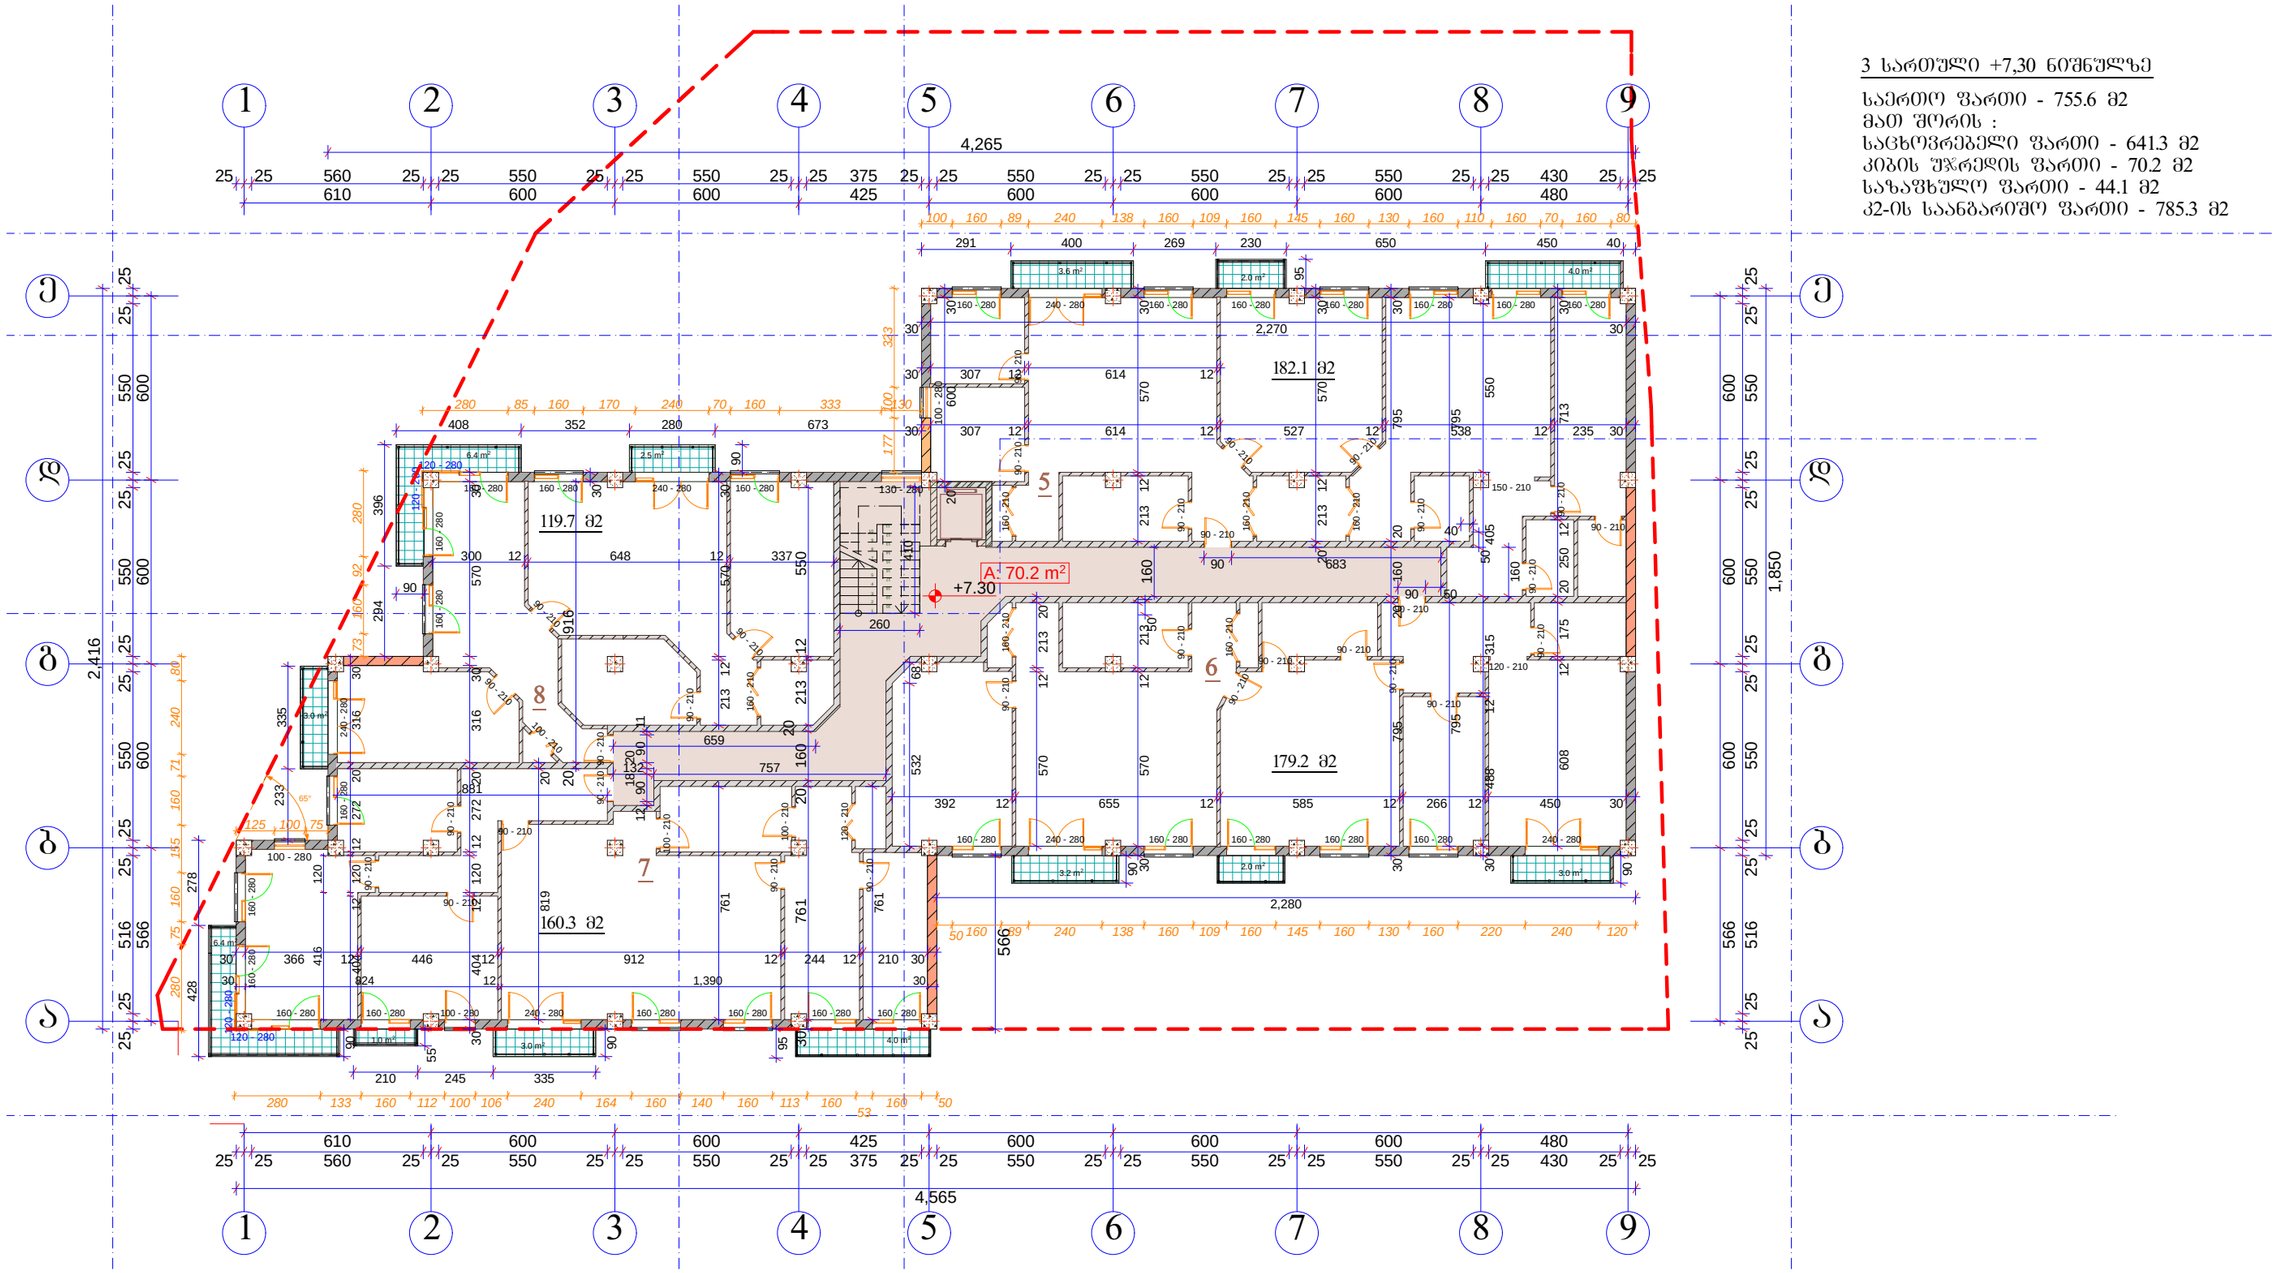

3 სართული +7,30 ნიშნულზე

საერთო ფართი - 755.6 მ2
მათ შორის :
საცხოვრებელი ფართი - 641.3 მ2
კიბის უჯრედის ფართი - 70.2 მ2
საზაფხულო ფართი - 44.1 მ2
ბ2-ის საანგარიშო ფართი - 785.3 მ2

A-3	1-18 პროექტის №	დამკვეთი: შ.პ.ს. დომინანტი	ნახაზი: 3 სართულის გეგმა	პროექტის დასახელება: 10 სართულიანი მრავალფუნქციური კომპლექსი	თარიღი 10/10/2014	
არქიტექტორი		მ. პაპუაშვილი				
არქიტექტორი			შ.პ.ს. დომინანტი თბილისი, დიდუბე, ბაგრატიონ გუჩუა და ახმეტელების ქუჩის გაერთიანება ტელ: (+995) 599 555 574		მასშტაბი 1-200	სტადია პროექტი
					ინდექსი	ფურც. № 12

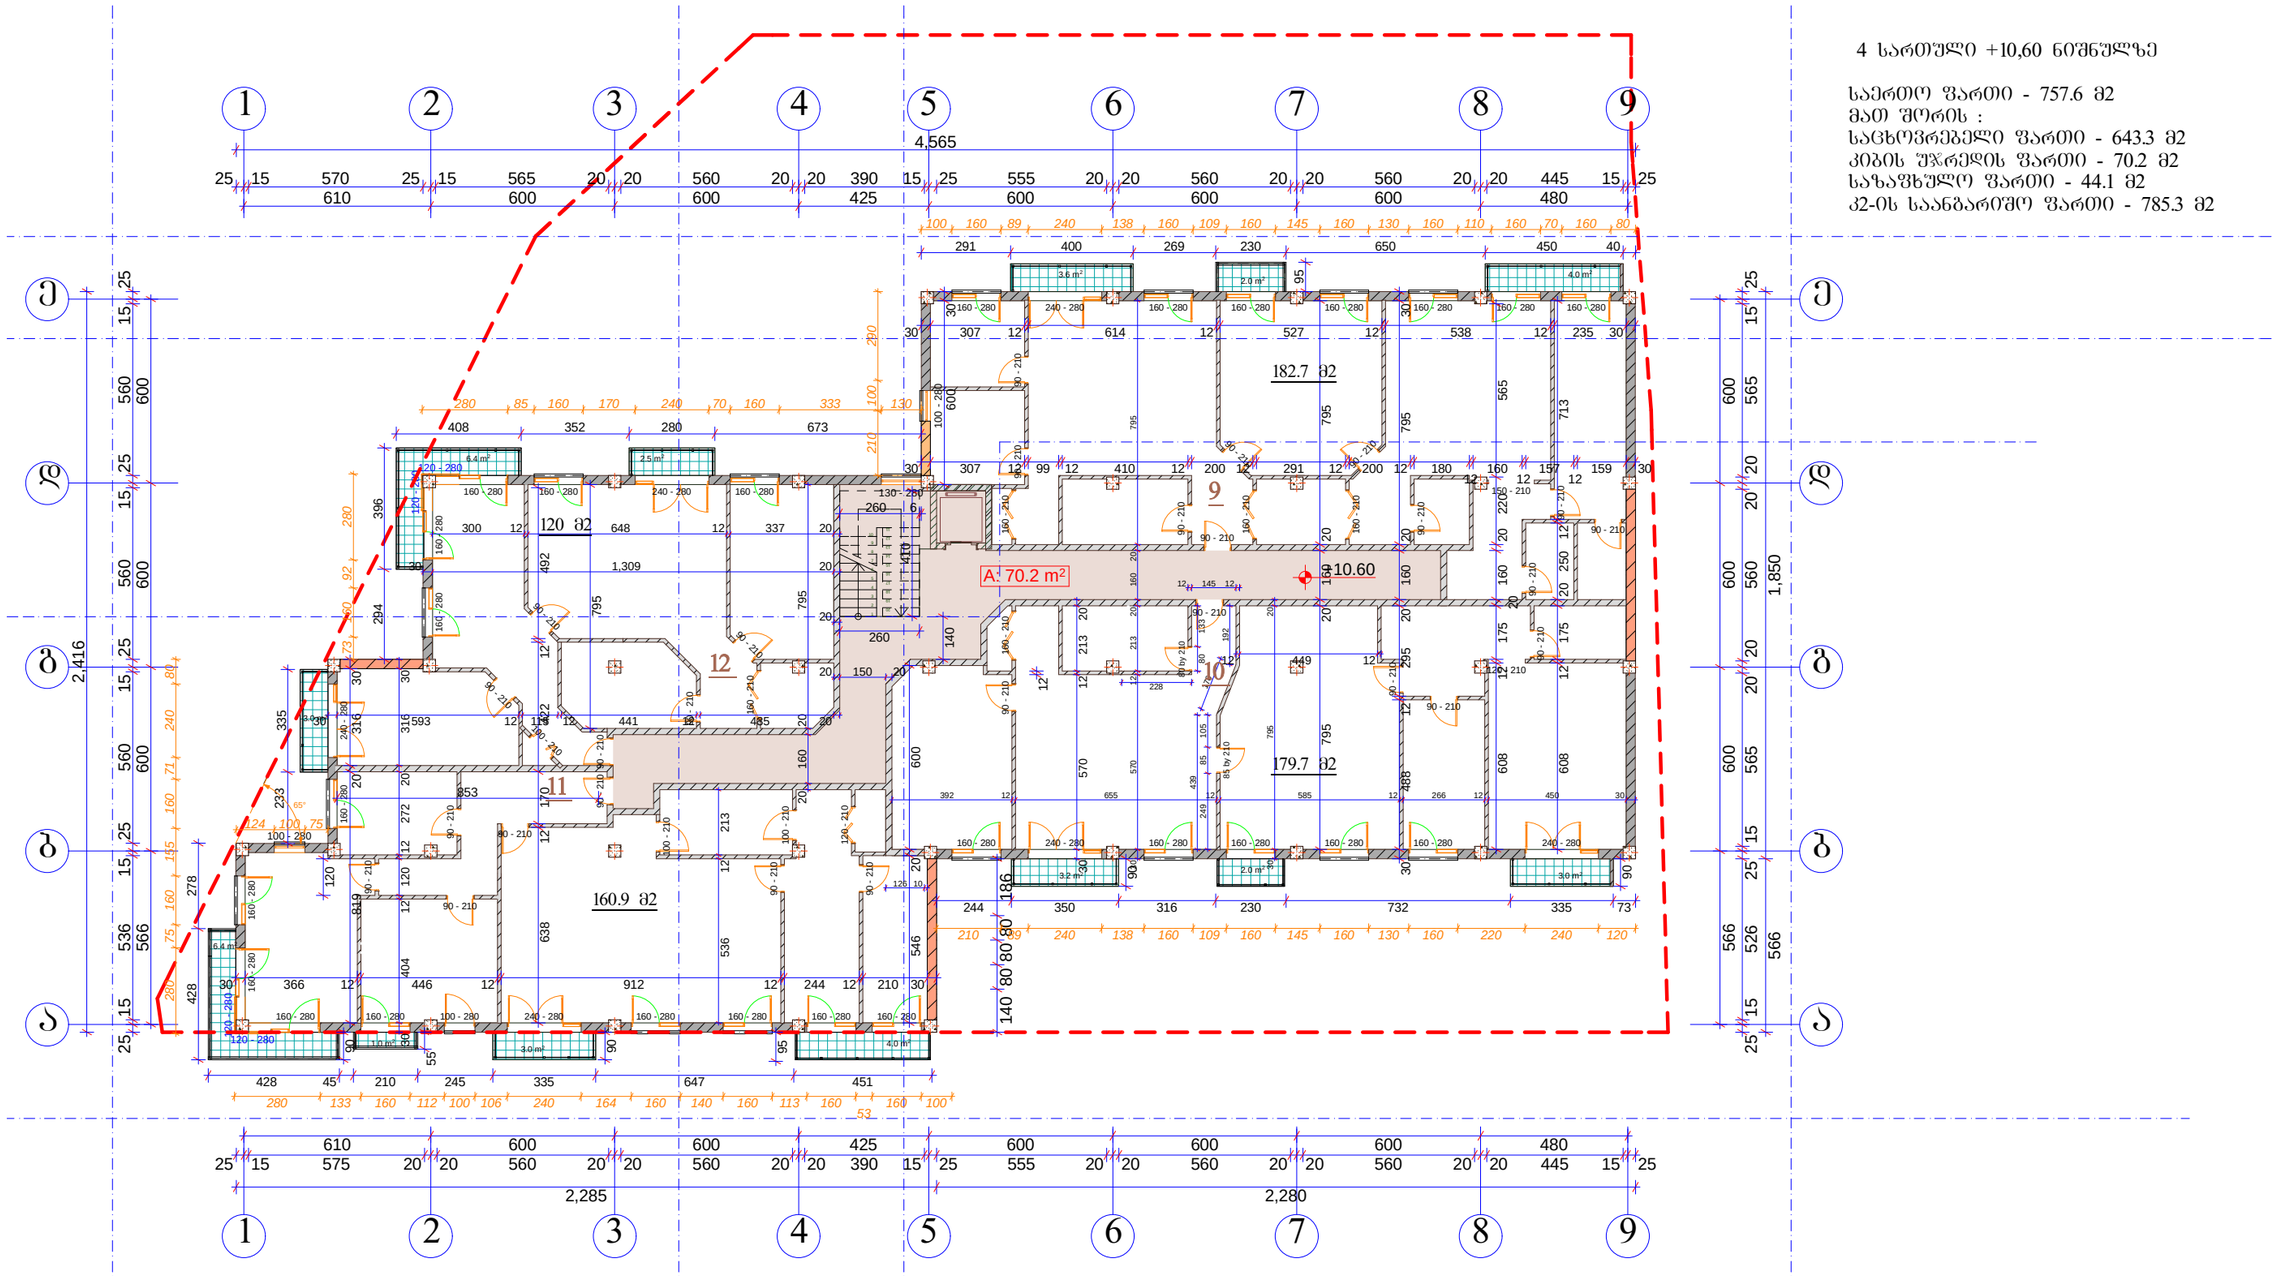

A-3	1-18 პროექტის №	დამკვეთი: შ.პ.ს. დომინანტი		ნახაზი: 4 სართულის ბებმა	პროექტის დასახელება: 10 სართულიანი მრავალფუნქციური კომპლექსი	თარიღი 10/10/2014
არქიტექტორი		მ. პაპუკაშვილი				
არქიტექტორი						

მასშტაბი	სტადია	ინდექსი	ფურც.
1-200	პროექტი		№ 13

შ.პ.ს. დომინანტი
თბილისი, დიღომი, სამხედრო გზისა და ახმეტელის ქუჩის გადაკვეთა
ტელ: (+995) 599 555 574

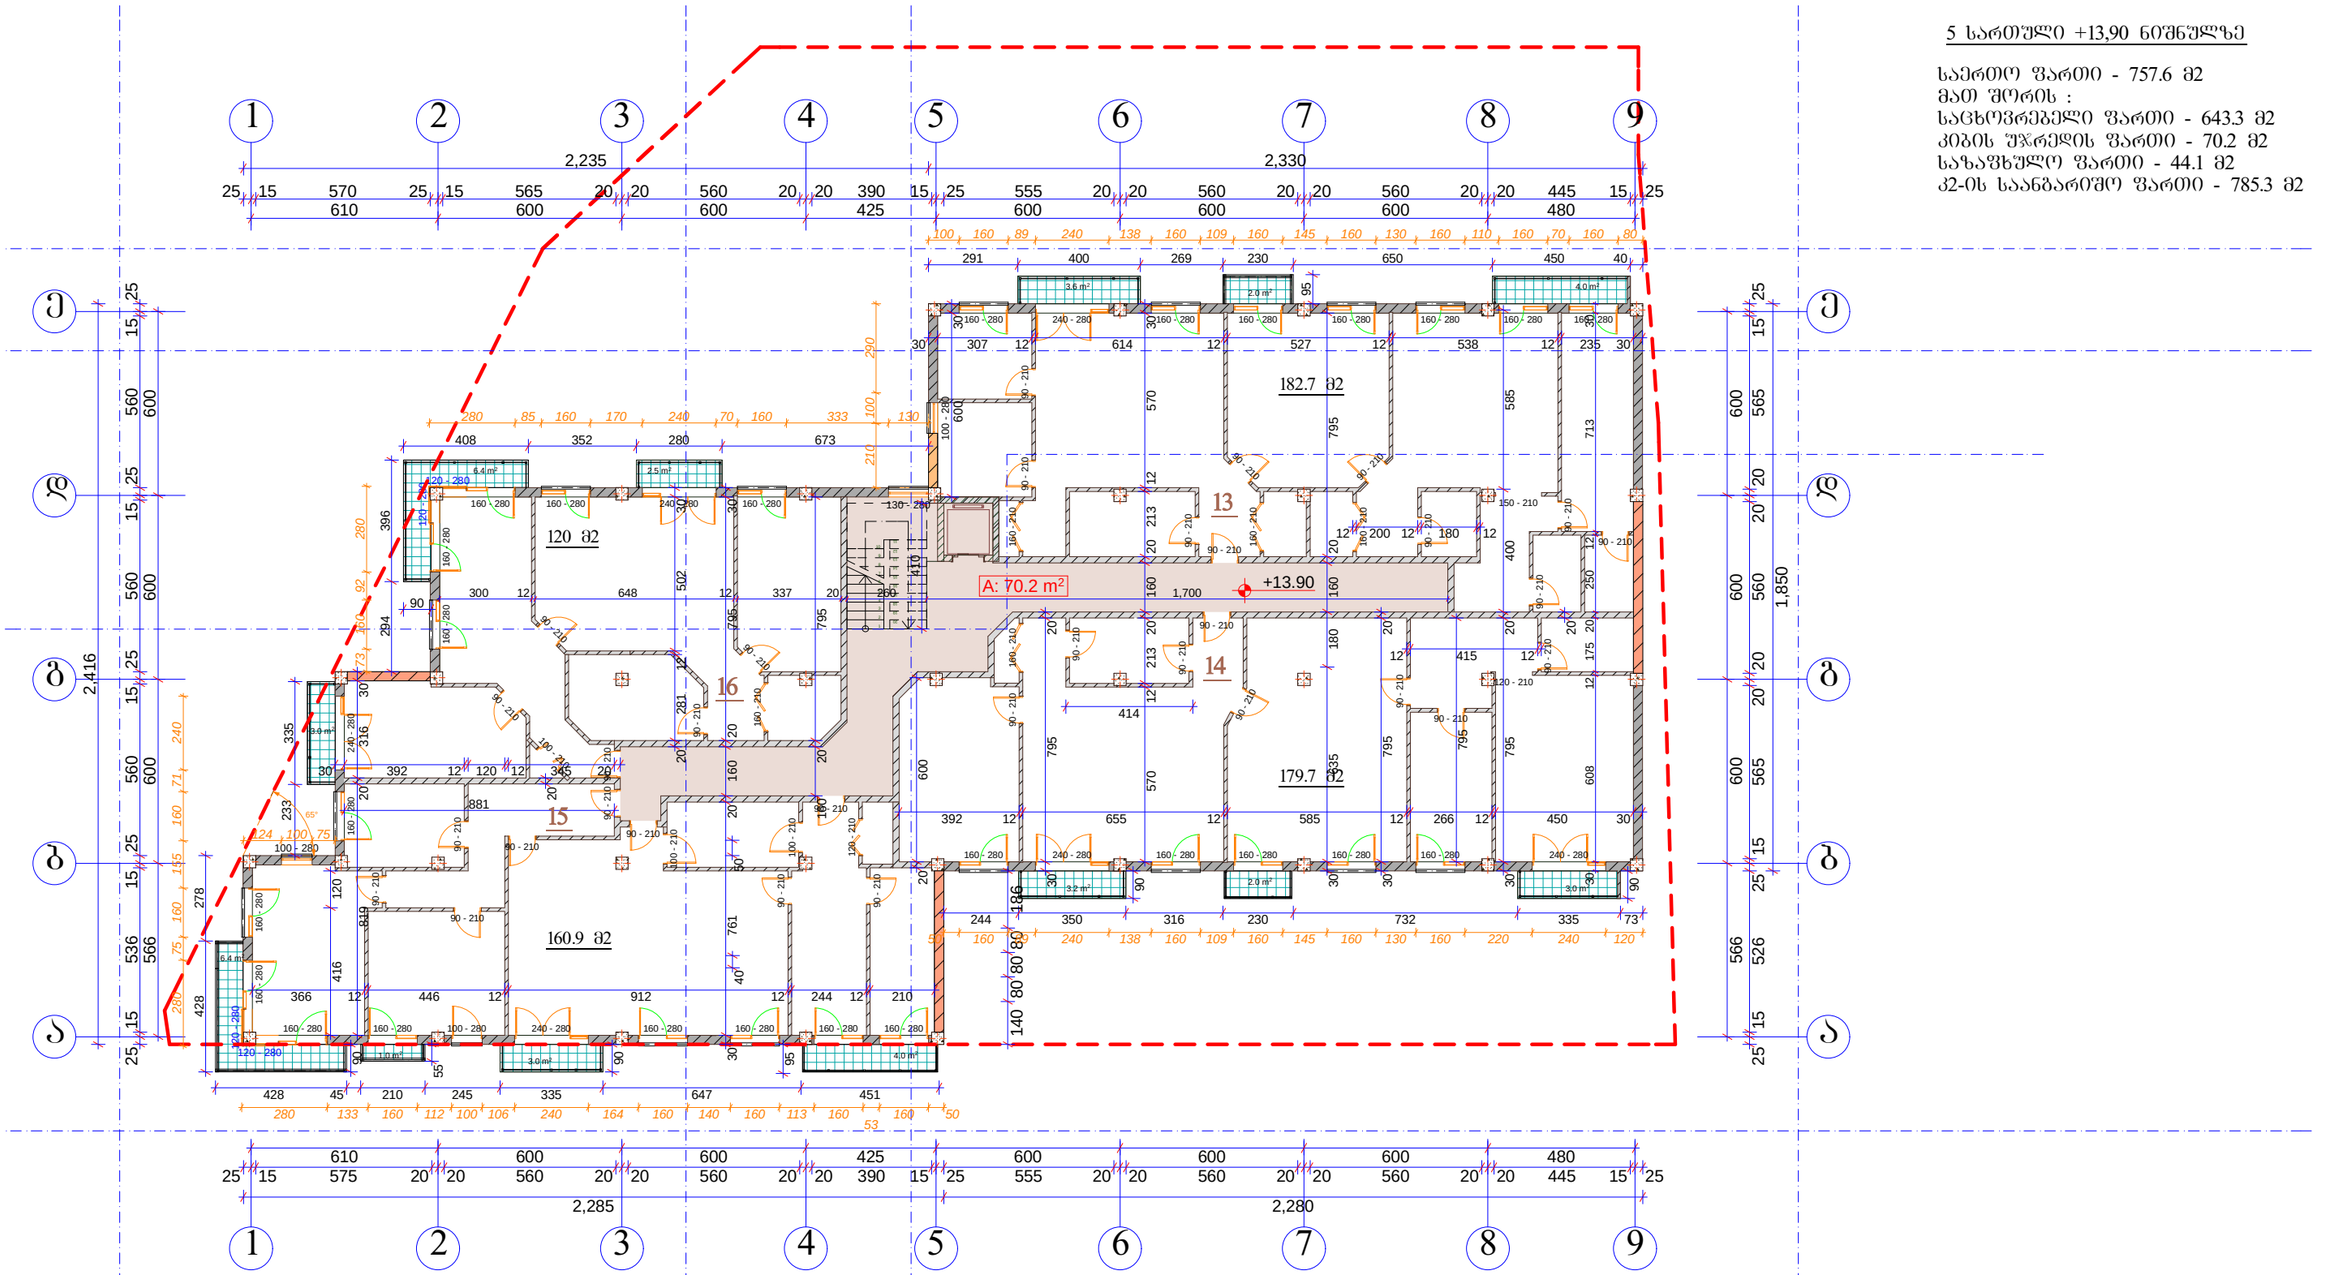

5 სართული +13,90 ნიშნულზე

საერთო ფართი - 757.6 მ2
მათ შორის :
საცხოვრებელი ფართი - 643.3 მ2
კიბის უჯრედის ფართი - 70.2 მ2
საზაფხულო ფართი - 44.1 მ2
კ2-ის საანგარიშო ფართი - 785.3 მ2

A-3	1-18 პროექტის №	დამკვეთი: შ.პ.ს. დომინანტი	ნახაზი: 5 სართულის გეგმა	პროექტის დასახელება: 10 სართულიანი მრავალფუნქციური კომპლექსი		თარიღი 10/10/2014
არქიტექტორი		მ. პაპუკაშვილი				
არქიტექტორი			შ.პ.ს. დომინანტი თბილისი, დიღომი, საფხეფრო გზისა და ახვლედიანის ქუჩის გაფაკვეთა ტელ: (+995) 599 555 574	მასშტაბი 1-200	სტადია პროექტი	ინდექსი	ფურც. № 14

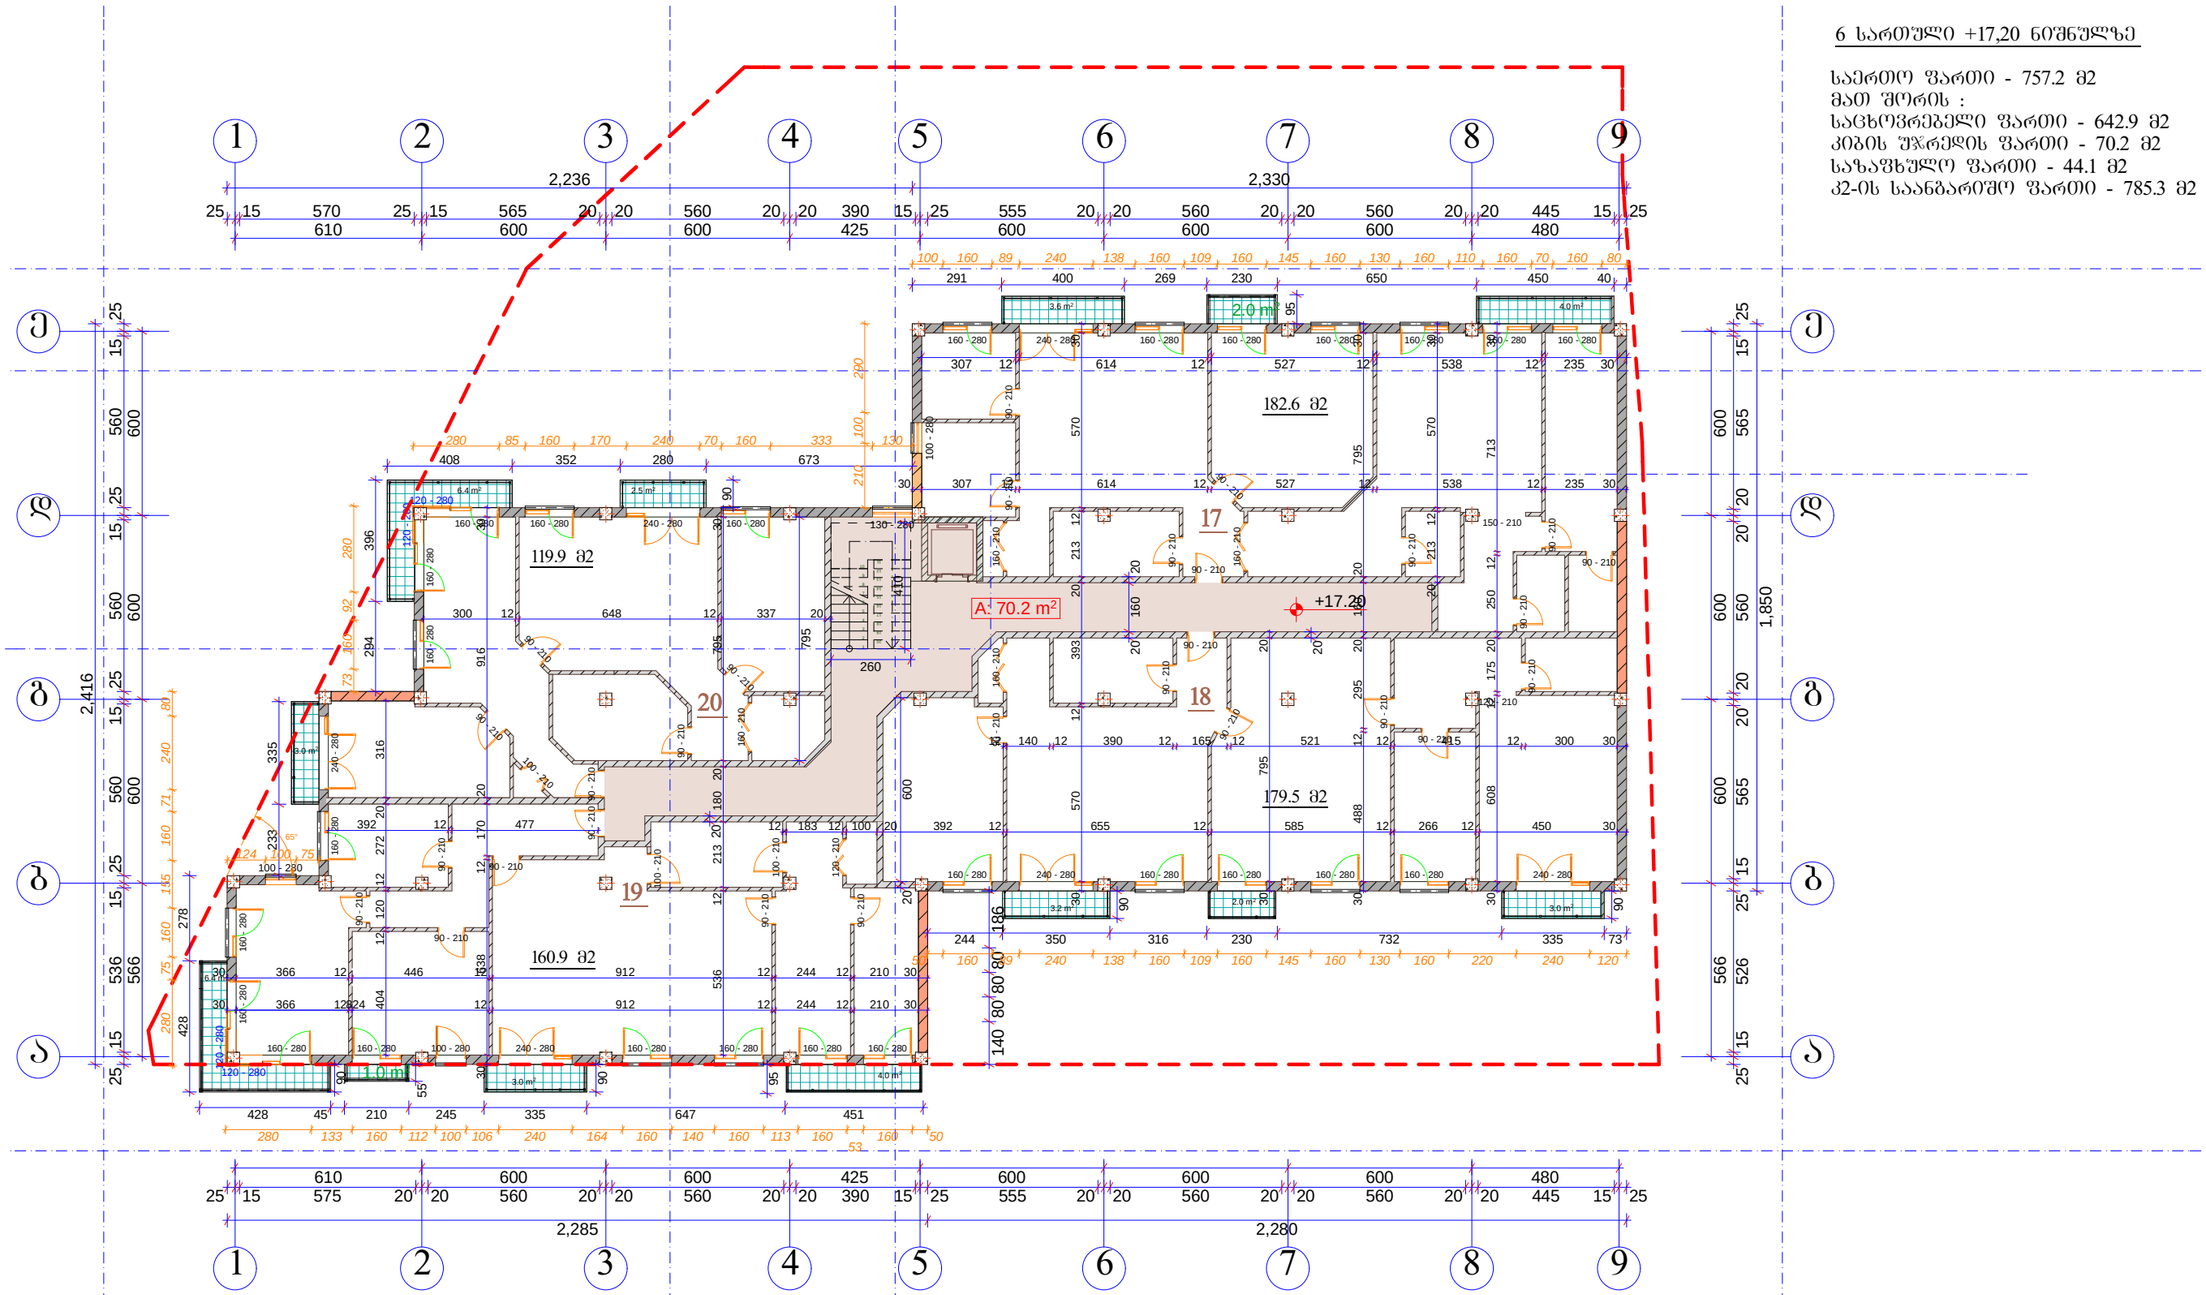

6 სართული +17,20 ნიშნულზე

საერთო ფართი - 757.2 მ2
მათ შორის :
საცხოვრებელი ფართი - 642.9 მ2
კიბის უჯრედის ფართი - 70.2 მ2
საზაფხულო ფართი - 44.1 მ2
კ2-ის საანგარიშო ფართი - 785.3 მ2

A-3	1-18 პროექტის №	დამკვეთი: შ.პ.ს. დომინანტი	ნახაზი: 6 სართულის გეგმა	პროექტის დასახელება: 10 სართულიანი მრავალფუნქციური კომპლექსი	თარიღი 10/10/2014
არქიტექტორი		მ. პაპუკაშვილი			
არქიტექტორი			შ.პ.ს. დომინანტი თბილისი, დიღომი, საფხეფრო გზისა და ახმეტელის ქუჩის გადაკვეთა ტელ: (+995) 599 555 574	მასშტაბი 1-200 / სტადია პროექტი / ინდექსი / ფურც. № 15	

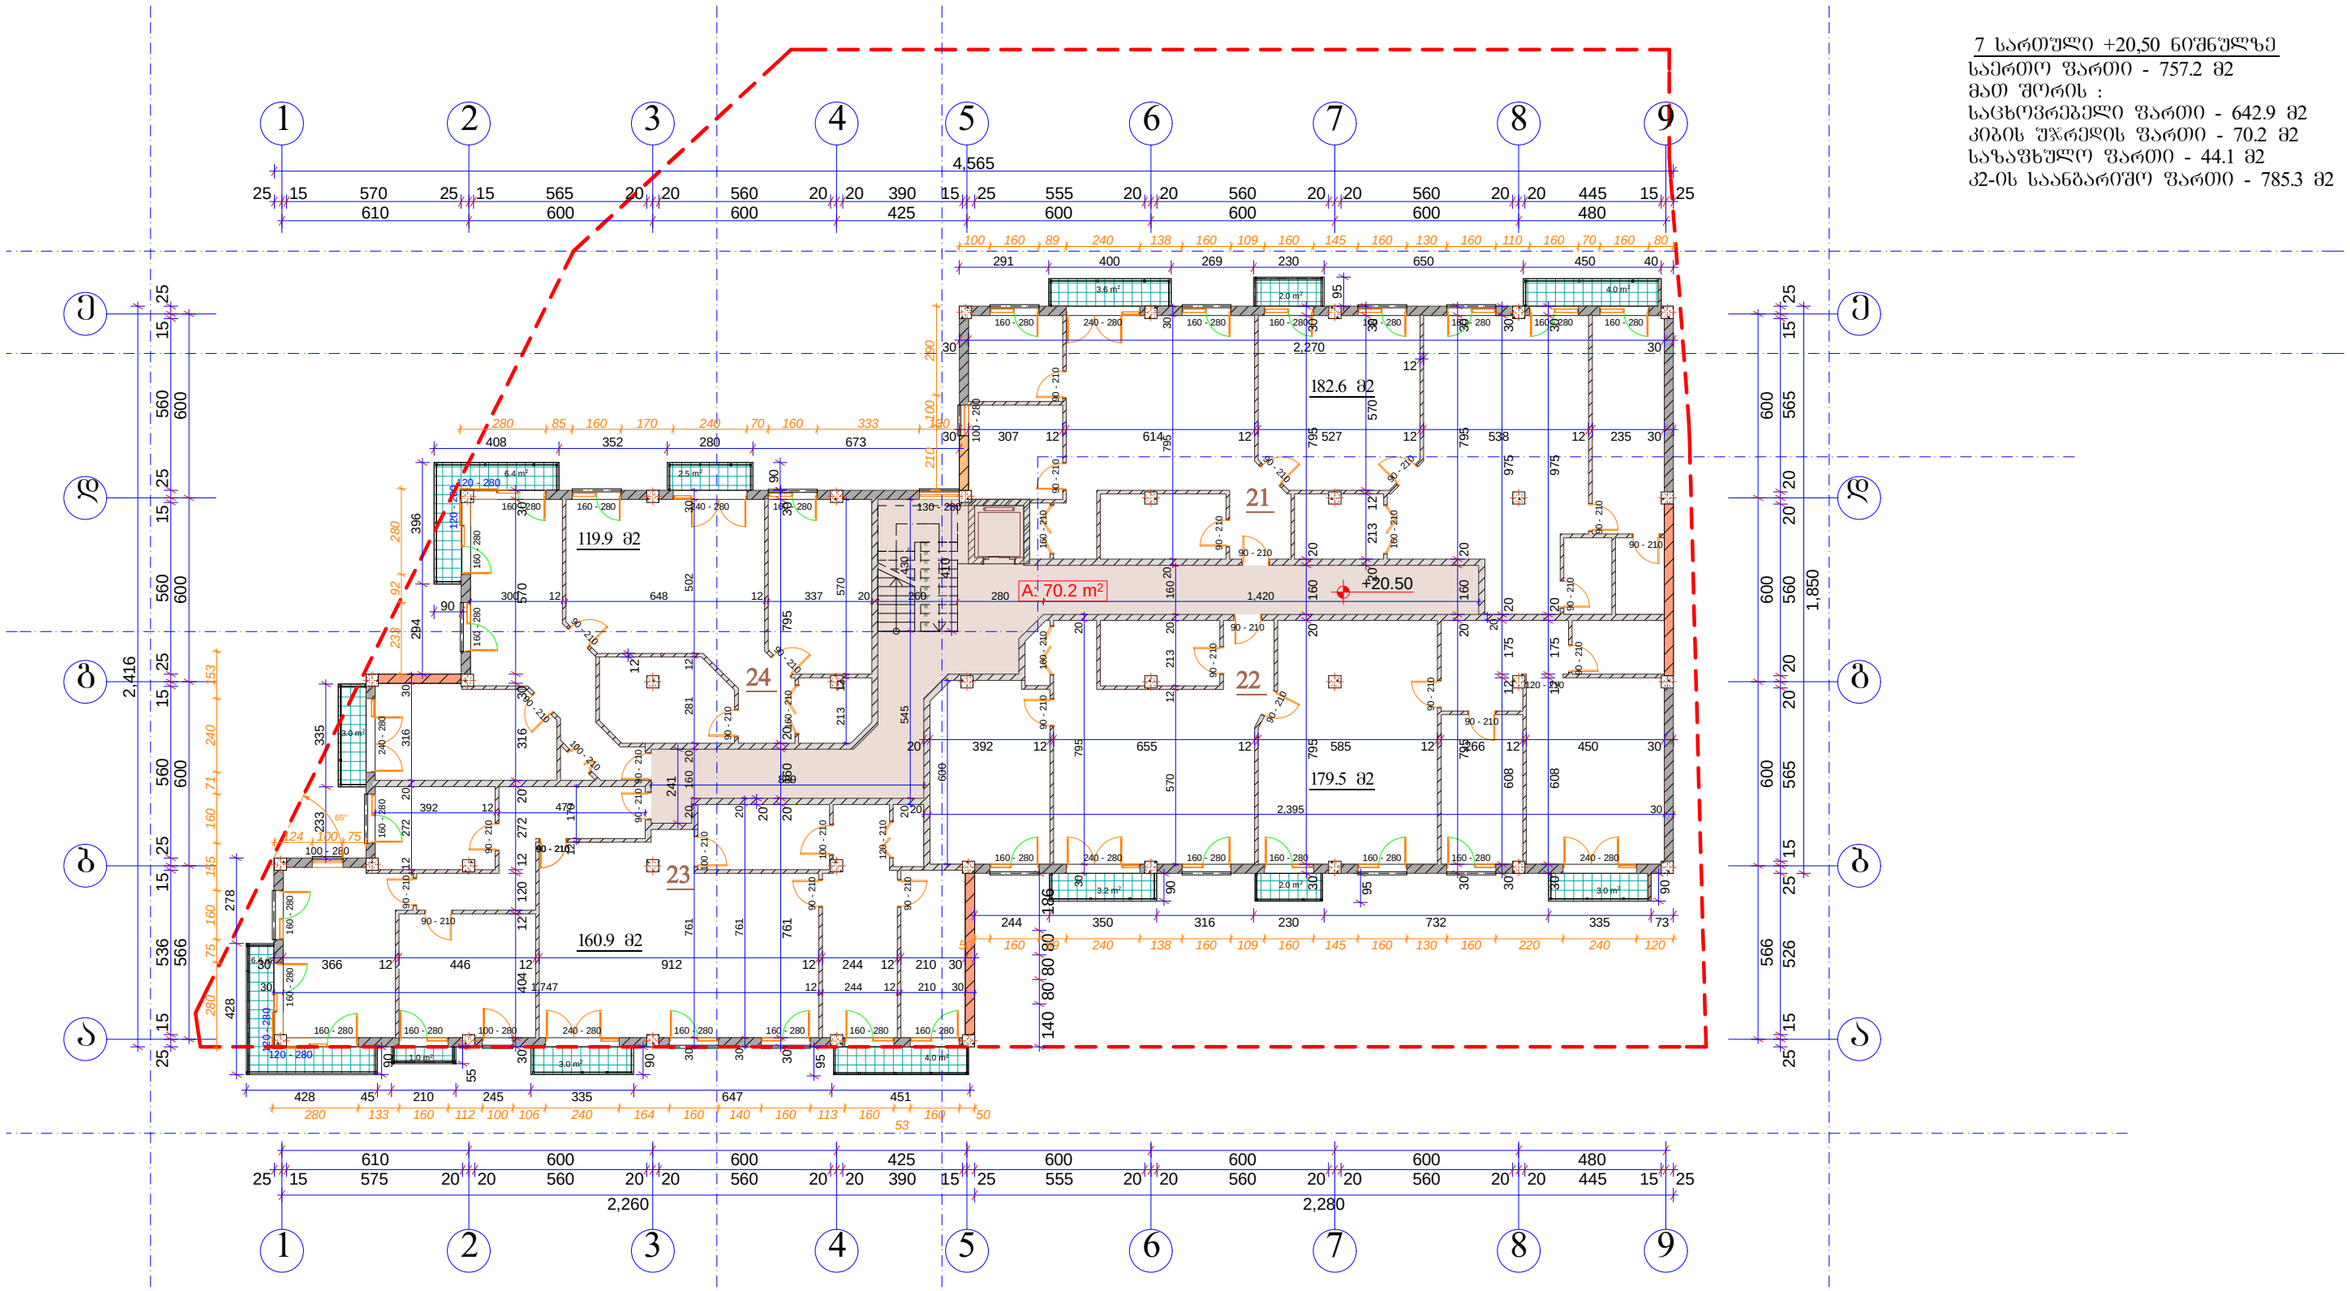

7 სართული +20,50 ნიშნულზე
საერთო ფართი - 757.2 მ2
მათ შორის :
საცხოვრებელი ფართი - 642.9 მ2
კიბის უჯრედის ფართი - 70.2 მ2
საზაფხულო ფართი - 44.1 მ2
კ2-ის საანბარიშო ფართი - 785.3 მ2

A-3	1-18 პროექტის №	დამკვეთი: შ.პ.ს. დომინანტი	ნახაზი: 7 სართულის ბეგმა	პროექტის დასახელება: 10 სართულიანი მრავალფუნქციური კომპლექსი	თარიღი 10/10/2014
არქიტექტორი		მ. პაპუკაშვილი			
არქიტექტორი			შ.პ.ს. დომინანტი თბილისი, დიღომი, სამხედრო გზისა და ახმეტელის ქუჩის გაჯაჯვეთა ტელ: (+995) 599 555 574	მასშტაბი 1-200 / სტადია პროექტი / ინდექსი / ფურც. № 16	

8 სართული +23,80 ნიშნულზე
საერთო ფართი - 757.2 მ2
მათ შორის :
საცხოვრებელი ფართი - 642.9 მ2
კიბის უჯრედის ფართი - 70,2 მ2
საზაფხულო ფართი - 44,1 მ2
კ2-ის საანგარიშო ფართი - 785.3 მ2

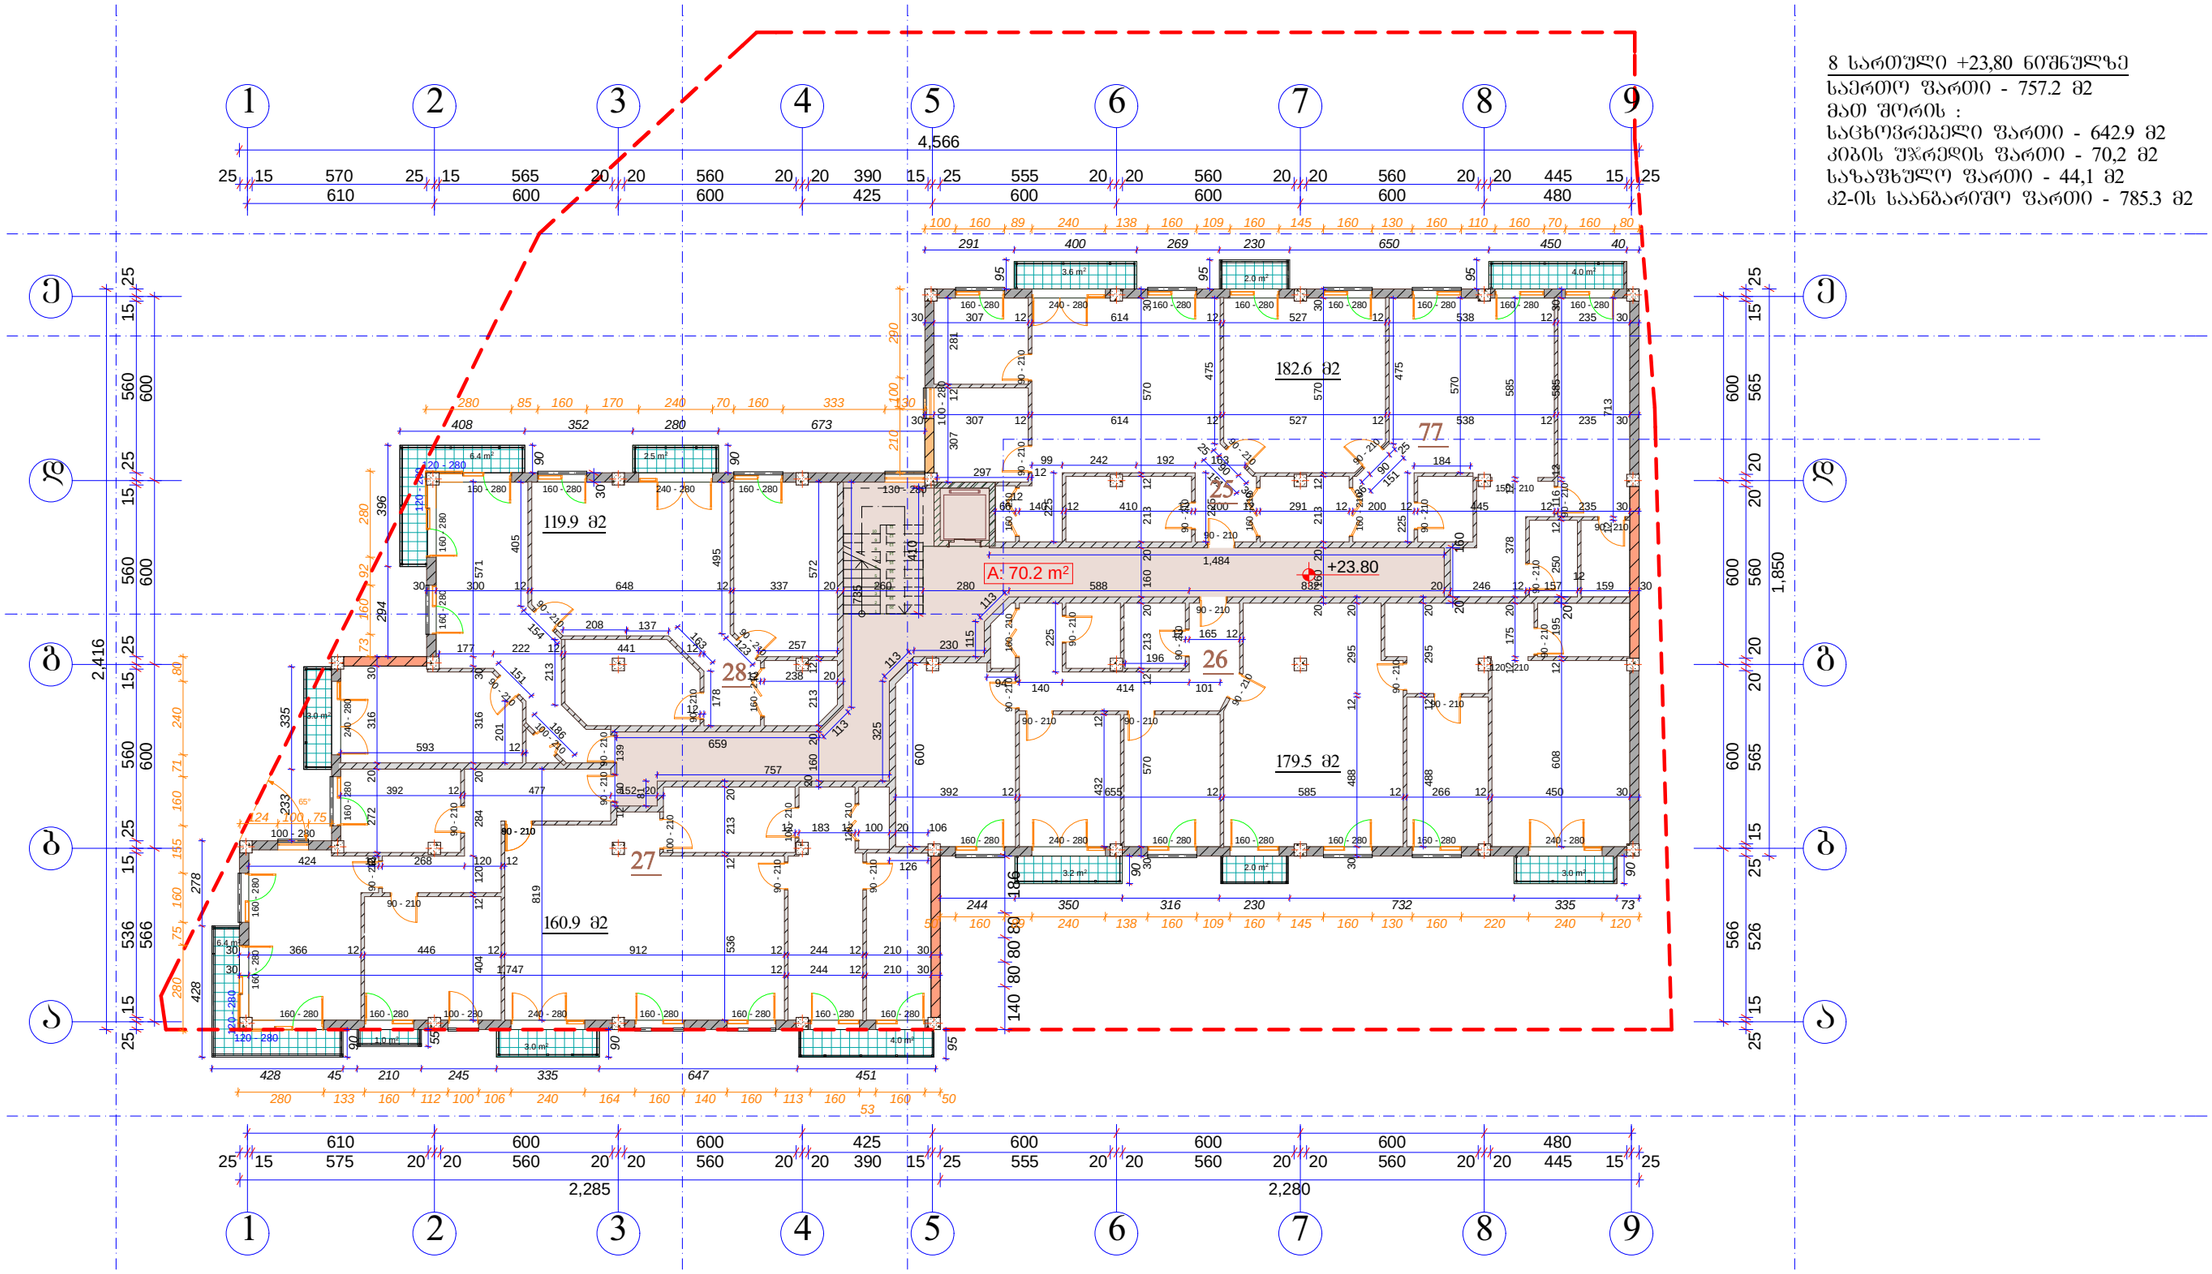

A-3	1-18 პროექტის №	დამკვეთი: შ.პ.ს. დიმინანტი	ნახაზი: 8 სართულის გეგმა	პროექტის დასახელება: 10 სართულიანი მრავალფუნქციური კომპლექსი	თარიღი 10/10/2014
არქიტექტორი		მ. პაპუაშვილი			
არქიტექტორი			შ.პ.ს. დიმინანტი თბილისი, დიღომი, საბჭოთა გზისა და ახმეტელის ქუჩის გაერთიანება ტელ: (+995) 599 555 574	მასშტაბი: 1-200	სტადია: პროექტი	ინდექსი	ფურც. № 17

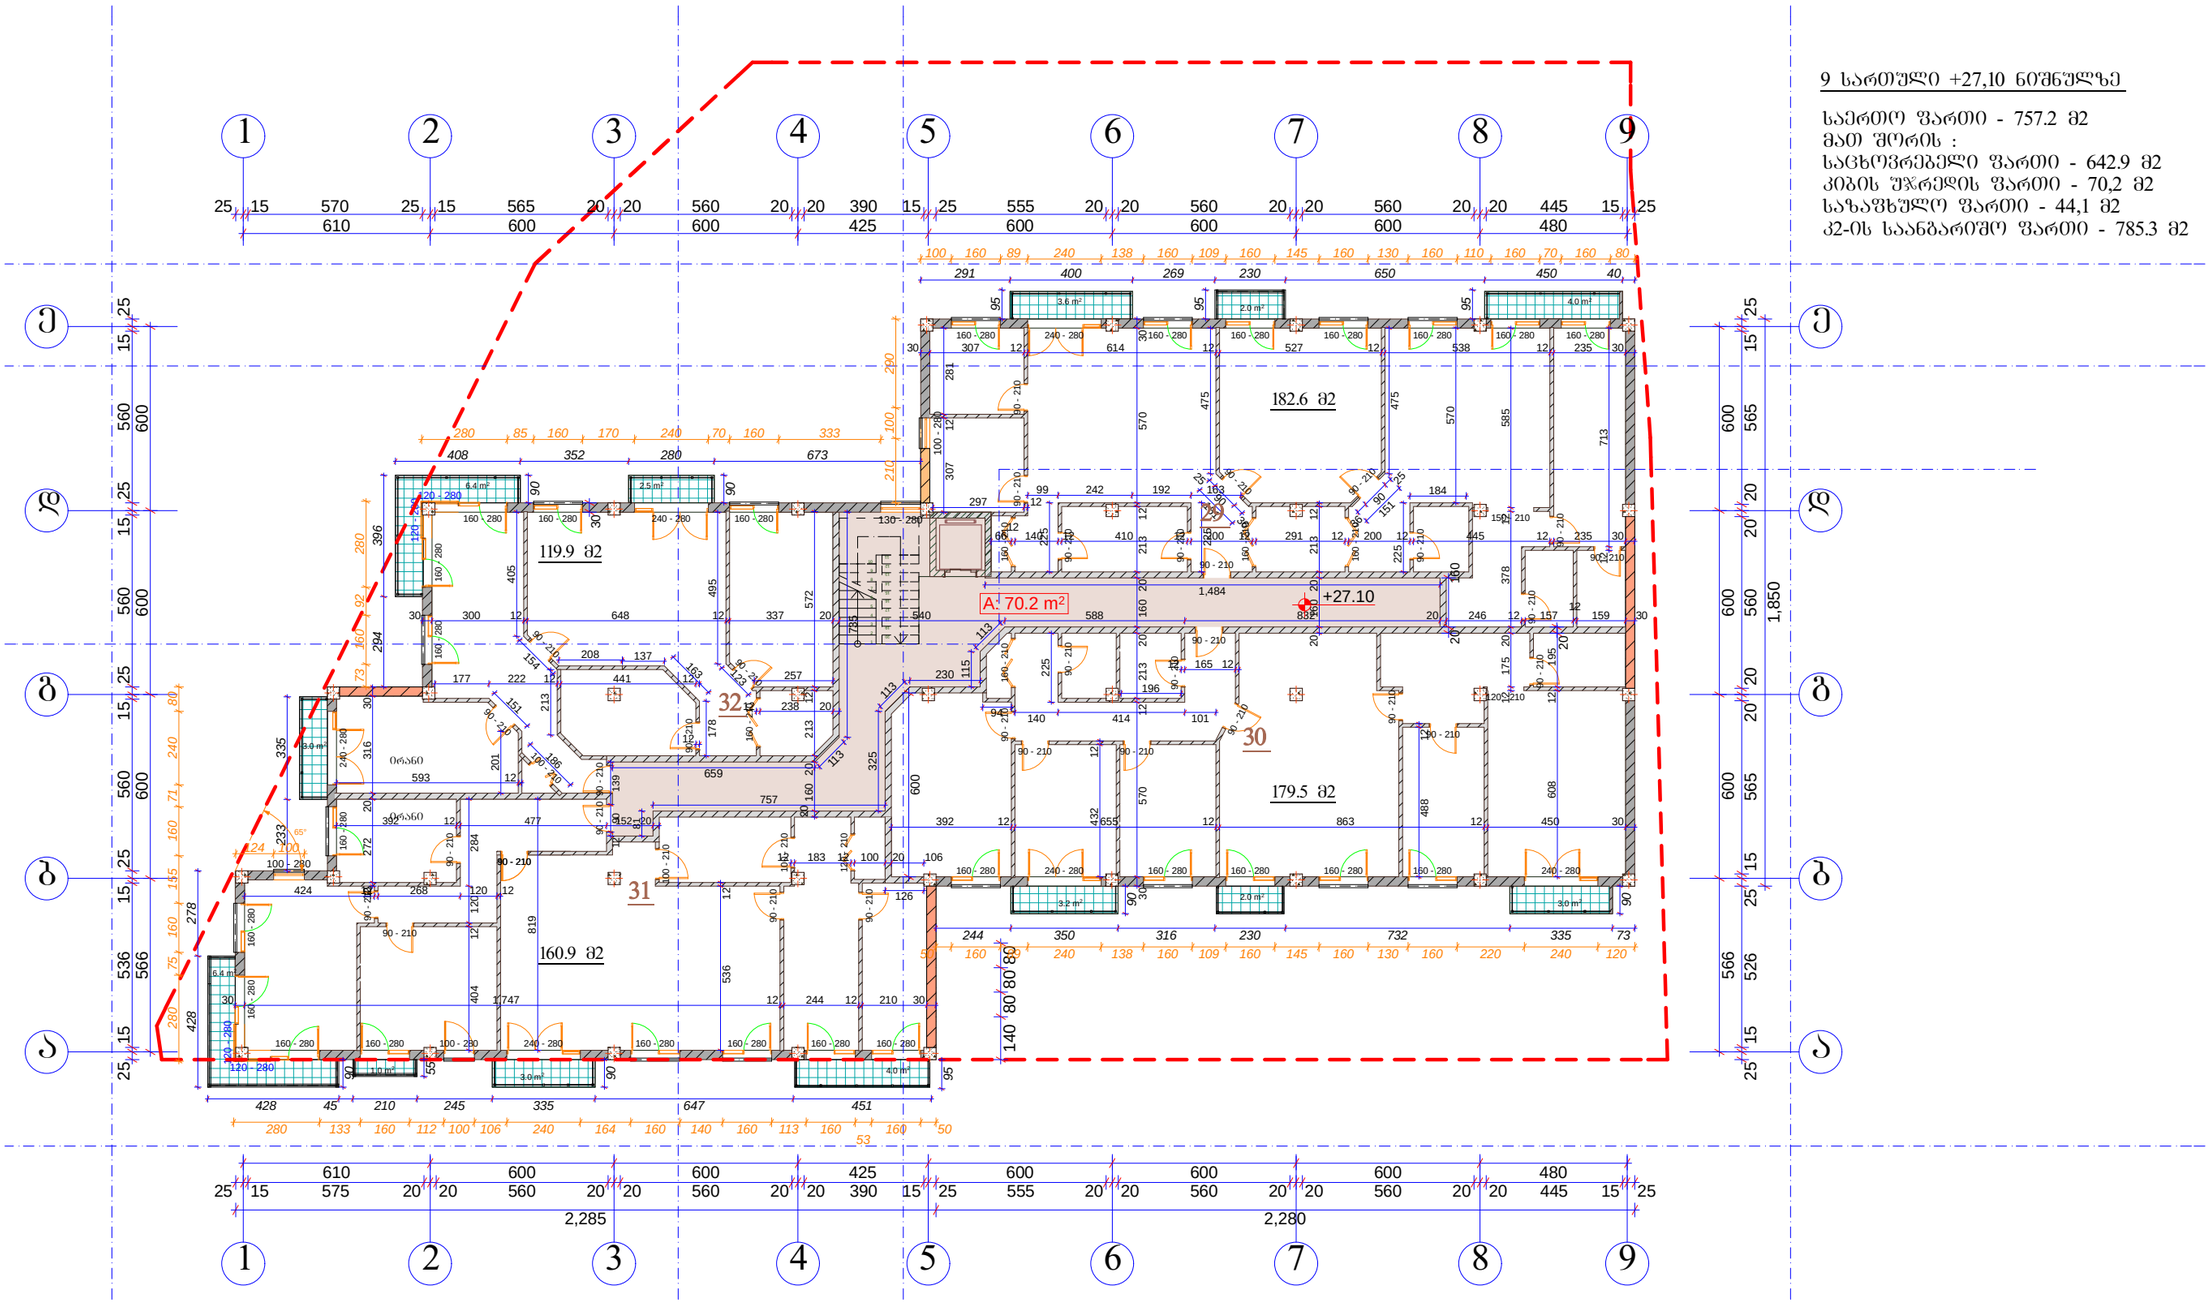

9 სართული +27,10 ნიშნულზე

საერთო ფართი - 757.2 მ2
მათ შორის :
საცხოვრებელი ფართი - 642.9 მ2
კიბის უჯრედის ფართი - 70,2 მ2
საზაფხულო ფართი - 44,1 მ2
კ2-ის საანგარიშო ფართი - 785.3 მ2

A-3	1-18 პროექტის №	დამკვეთი: შ.პ.ს. დომინანტი		ნახაზი: 9 სართულის გეგმა	პროექტის დასახელება: 10 სართულიანი მრავალფუნქციური კომპლექსი	თარიღი 10/10/2014
არქიტექტორი		მ. პაპუკაშვილი				
არქიტექტორი				შ.პ.ს. დომინანტი თბილისი, დიღომი, საჩხედრო გზისა და ახმეტელის ქუჩის გადაკვეთა ტელ: (+995) 599 555 574	მასშტაბი 1-200	სტადია პროექტი	ინდექსი	ფურც. № 18

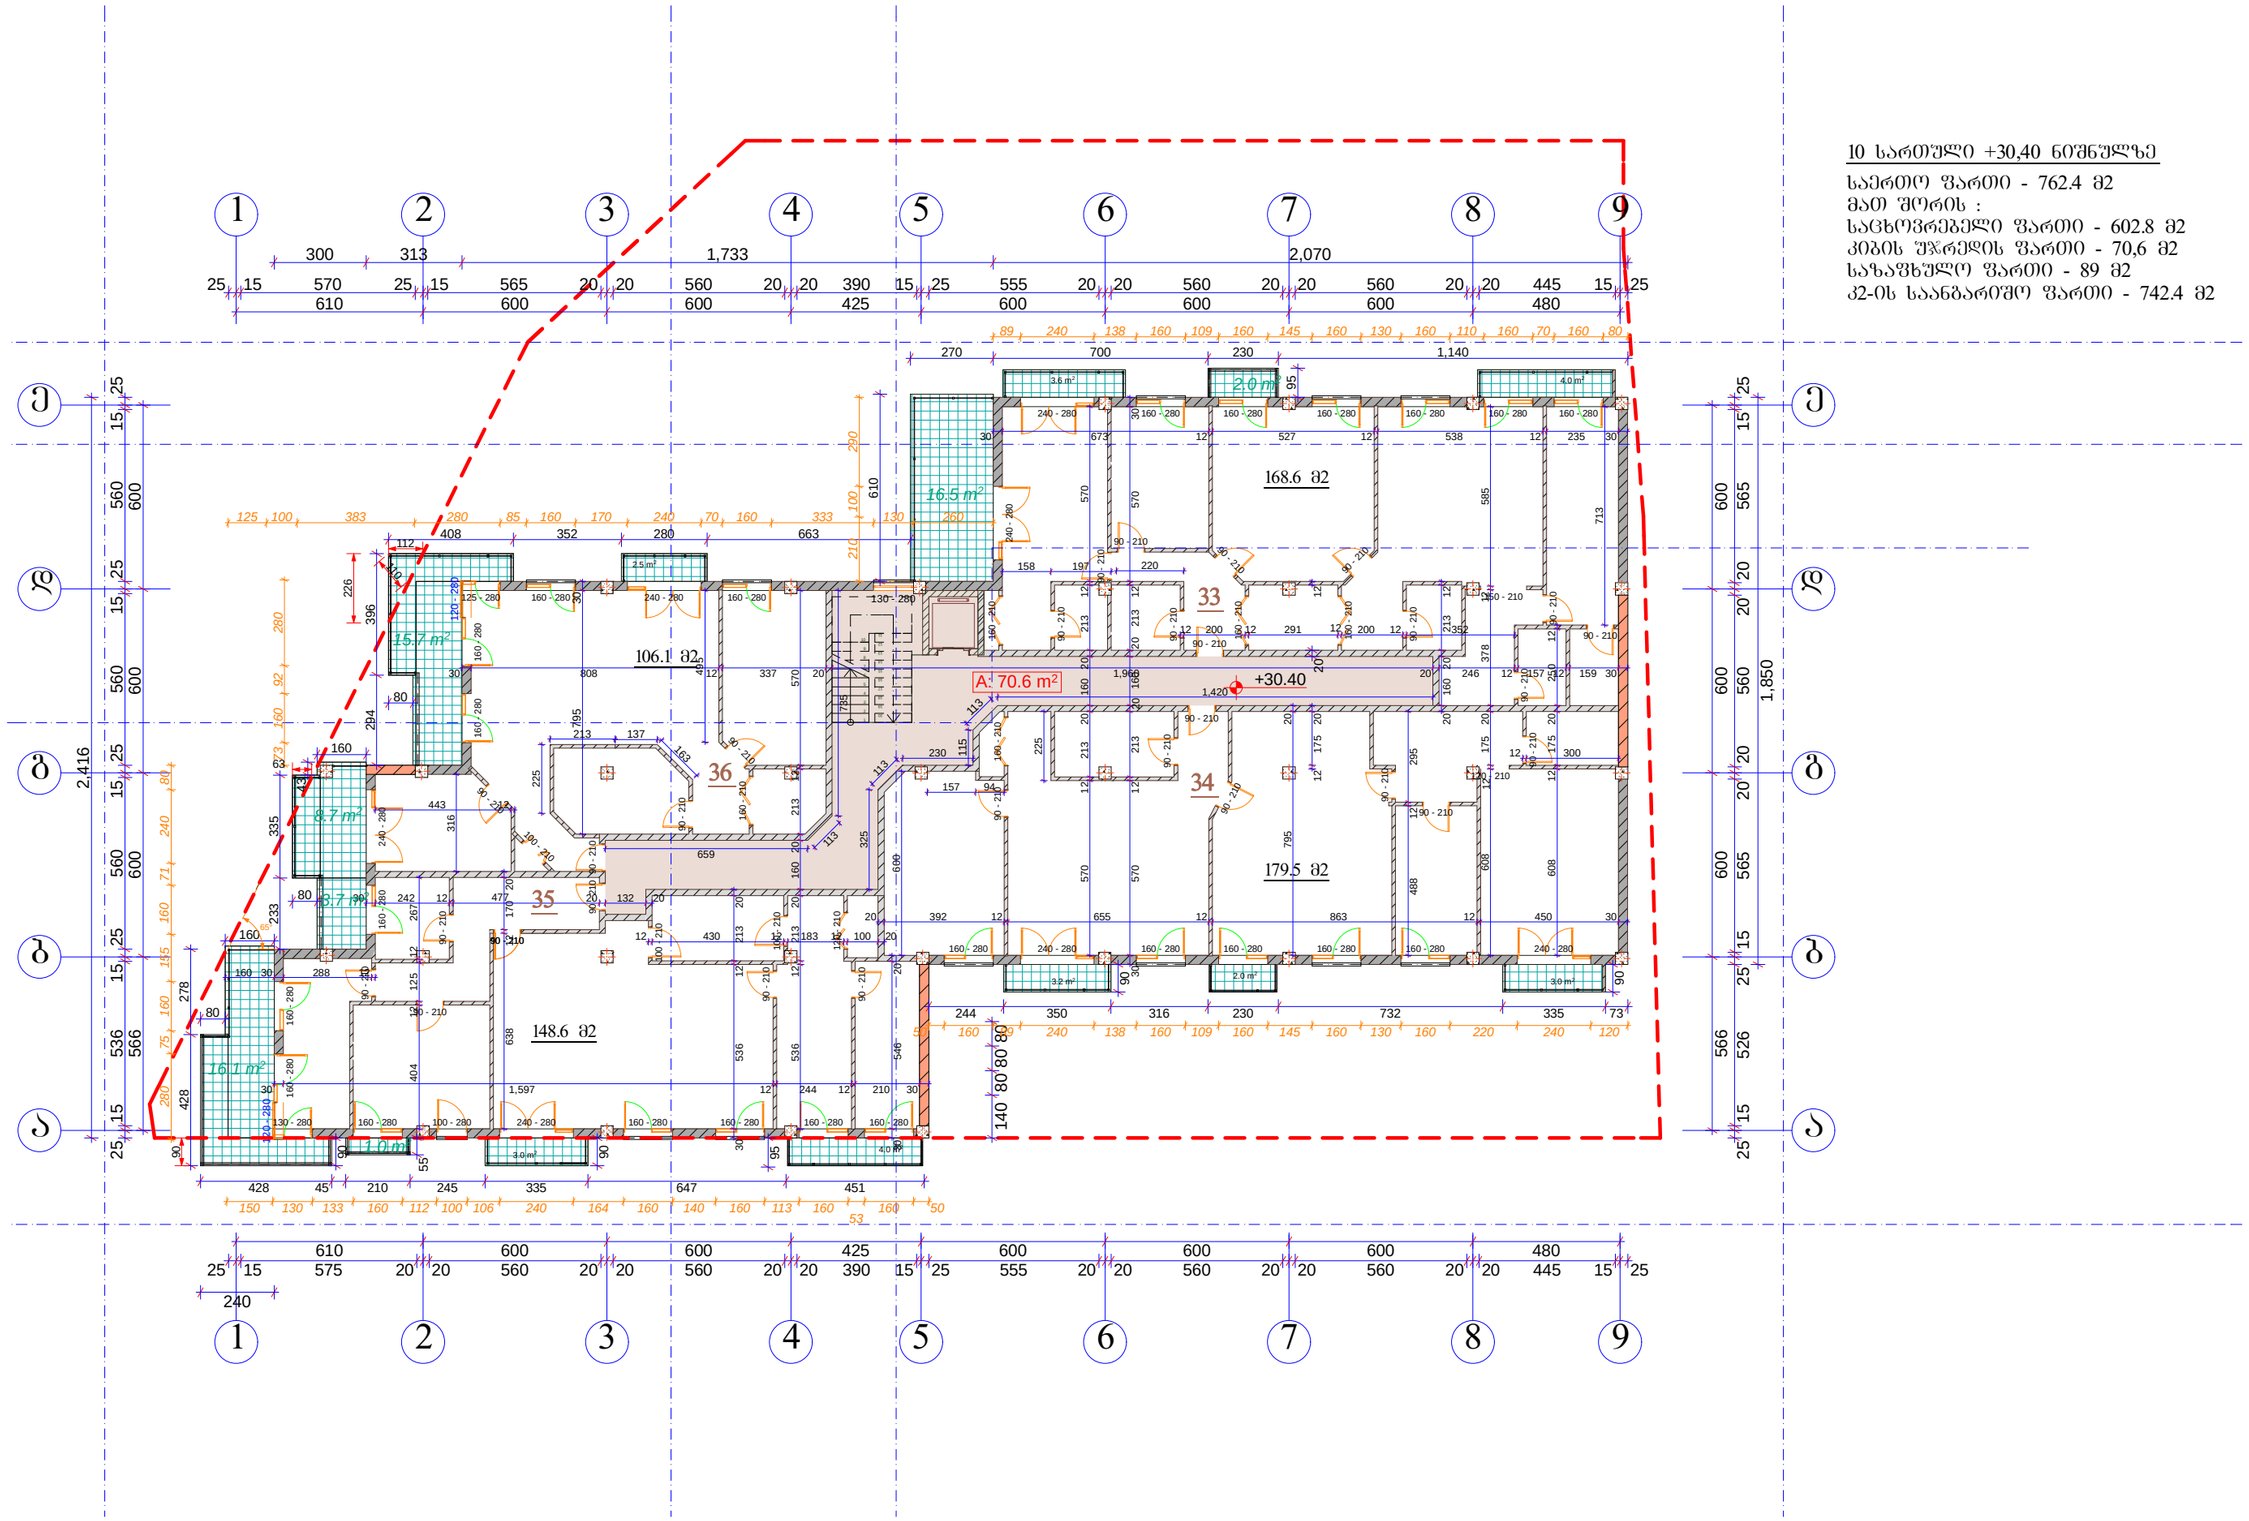

10 სართული +30,40 ნიშნულზე

საერთო ფართი - 762.4 მ2
მათ შორის :
საცხოვრებელი ფართი - 602.8 მ2
კიბის უჯრედის ფართი - 70,6 მ2
საზაფხულო ფართი - 89 მ2
კ2-ის საანბარიშო ფართი - 742.4 მ2

A-3	1-18 პროექტის №	დამკვეთი: შ.პ.ს. დომინანტი	ნახაზი: 10 სართულის ბეგმა	პროექტის დასახელება: 10 სართულიანი მრავალფუნქციური კომპლექსი	თარიღი 10/10/2014
არქიტექტორი		მ. პაპუკაშვილი			
არქიტექტორი			შ.პ.ს. დომინანტი თბილისი, დიღომი, საფხეფრო გზისა და ახვლეფლის ქუჩის ბაღაკვეთა ტელ: (+995) 599 555 574	მასშტაბი 1-200	სტადია პროექტი	ინდექსი	ფურც. № 19

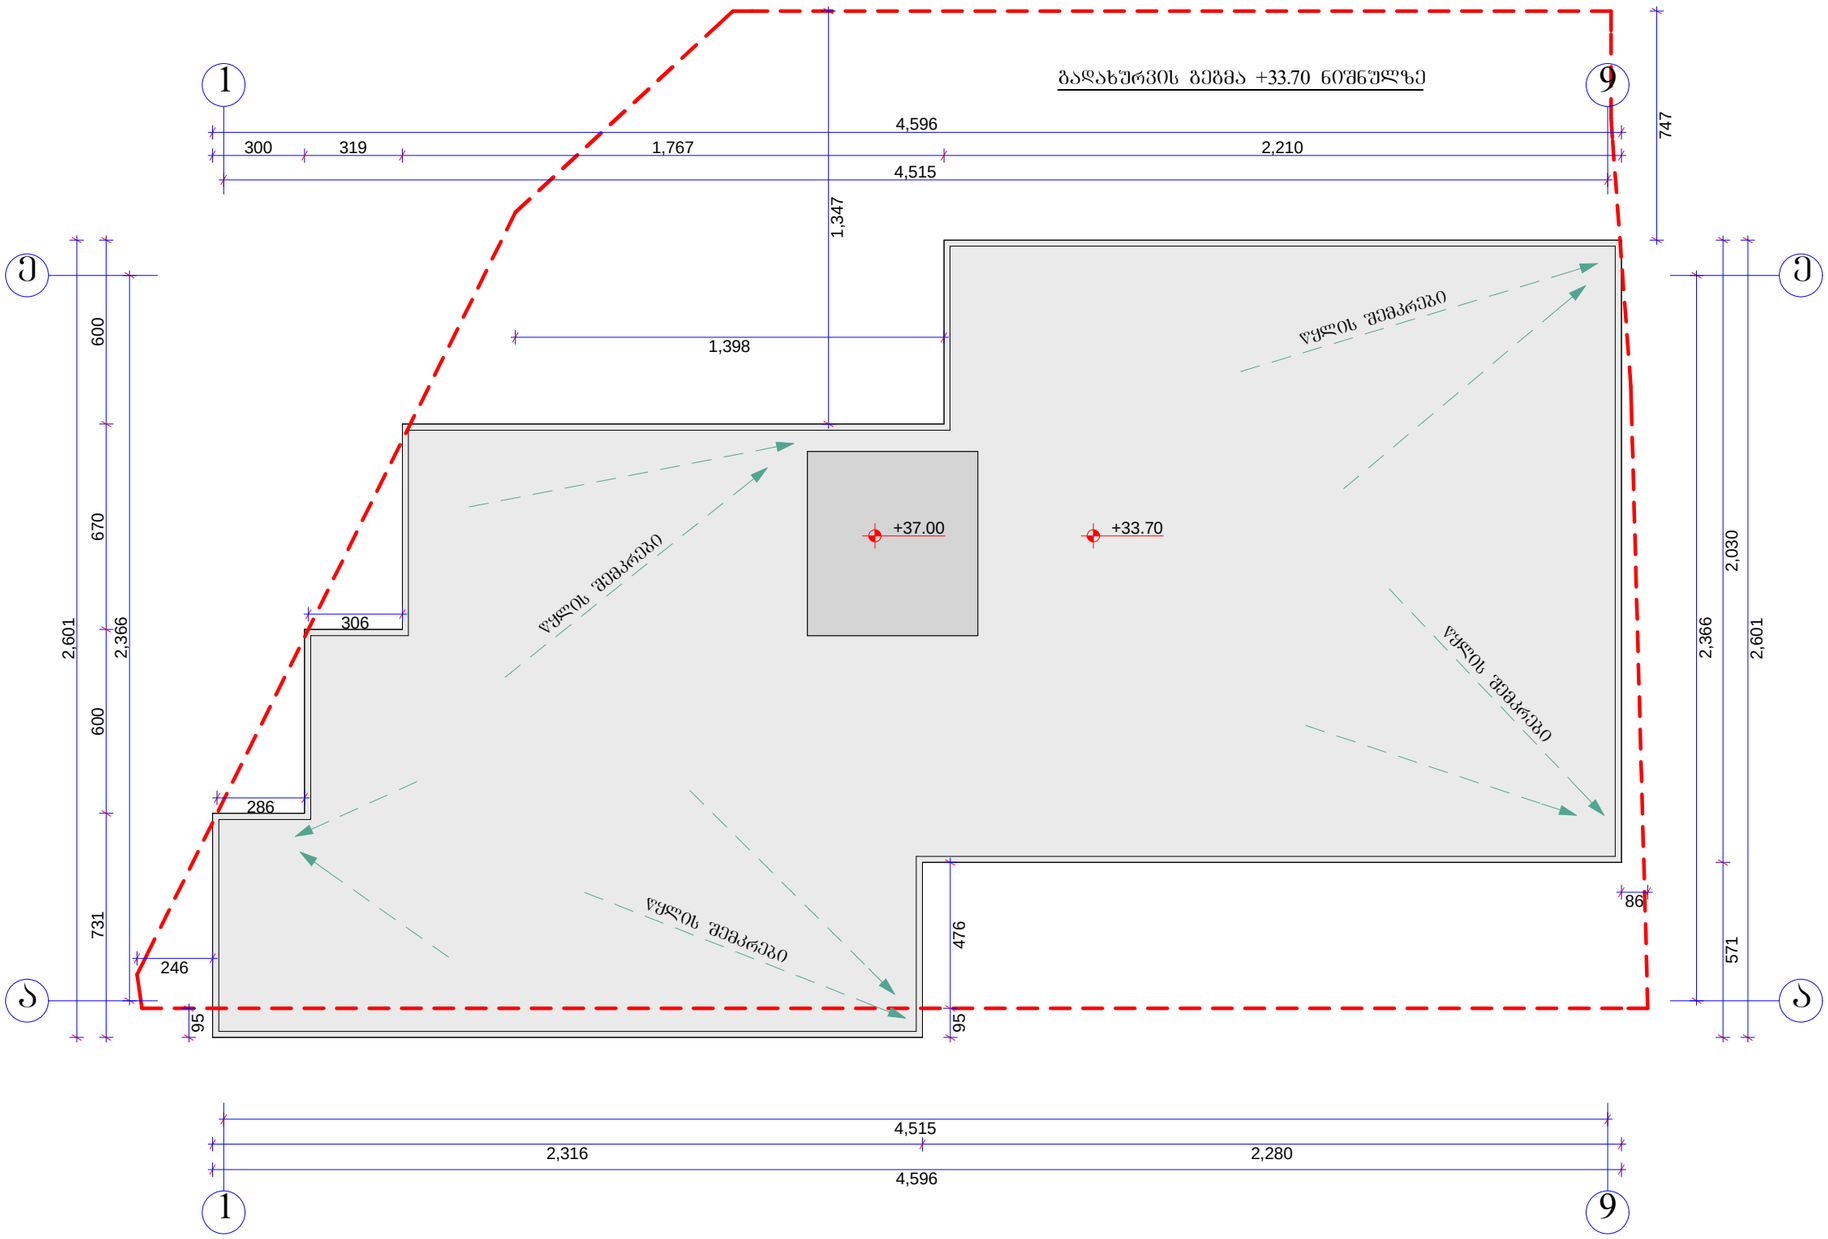

A-3	1-18 პროექტის №	დამკვეთი: შ.პ.ს. დომინანტი		ნახაზი: გადახურვის გეგმა	პროექტის დასახელება 10 სართულიანი მრავალფუნქციური კომპლექსი		თარიღი 10/10/2014
არქიტექტორი		მ. პაპუკაშვილი					
არქიტექტორი				შ.პ.ს. დომინანტი თბილისი, დიღომი, სამხედრო გზისა და ახმეტელის ქუჩის გადაკვეთა ტელ: (+995) 599 555 574	მასშტაბი 1-200	სტადია პროექტი	ინდექსი ფურც. № 20

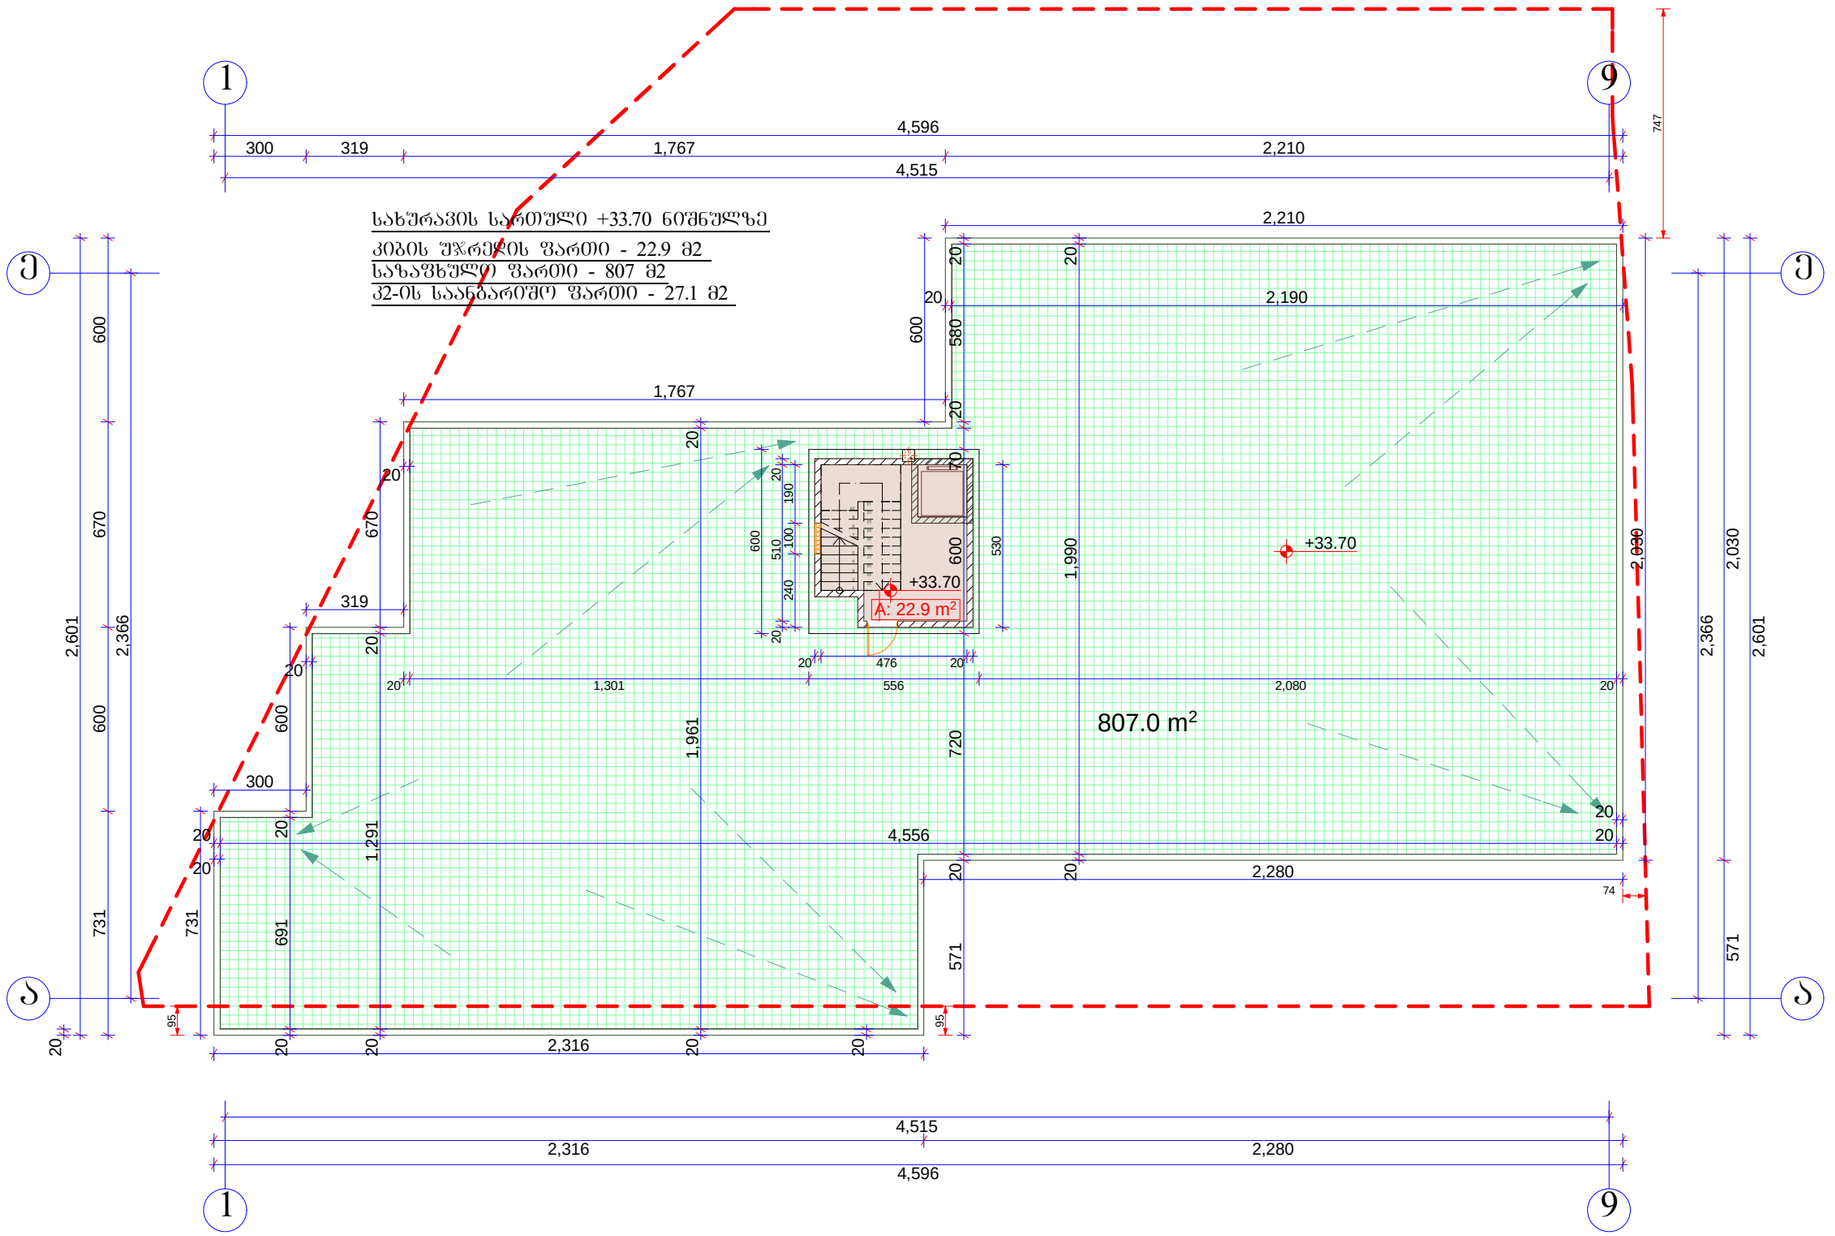

A-3	1-18 პროექტის №	დამკვეთი: შ.პ.ს. დომინანტი	ნახაზი: ბადახურვის სართულის ბეგმა	პროექტის დასახელება: 10 სართულიანი მრავალფუნქციური კომპლექსი	თარიღი 10/10/2014
არქიტექტორი		მ. პაპუკაშვილი			
არქიტექტორი			შ.პ.ს. დომინანტი თბილისი, დიღომი, სამხედრო გზისა და ახმეტელის ქუჩის გადაკვეთა ტელ: (+995) 599 555 574	მასშტაბი 1-200	სტადია პროექტი	ინდექსი	ფურც. № 20