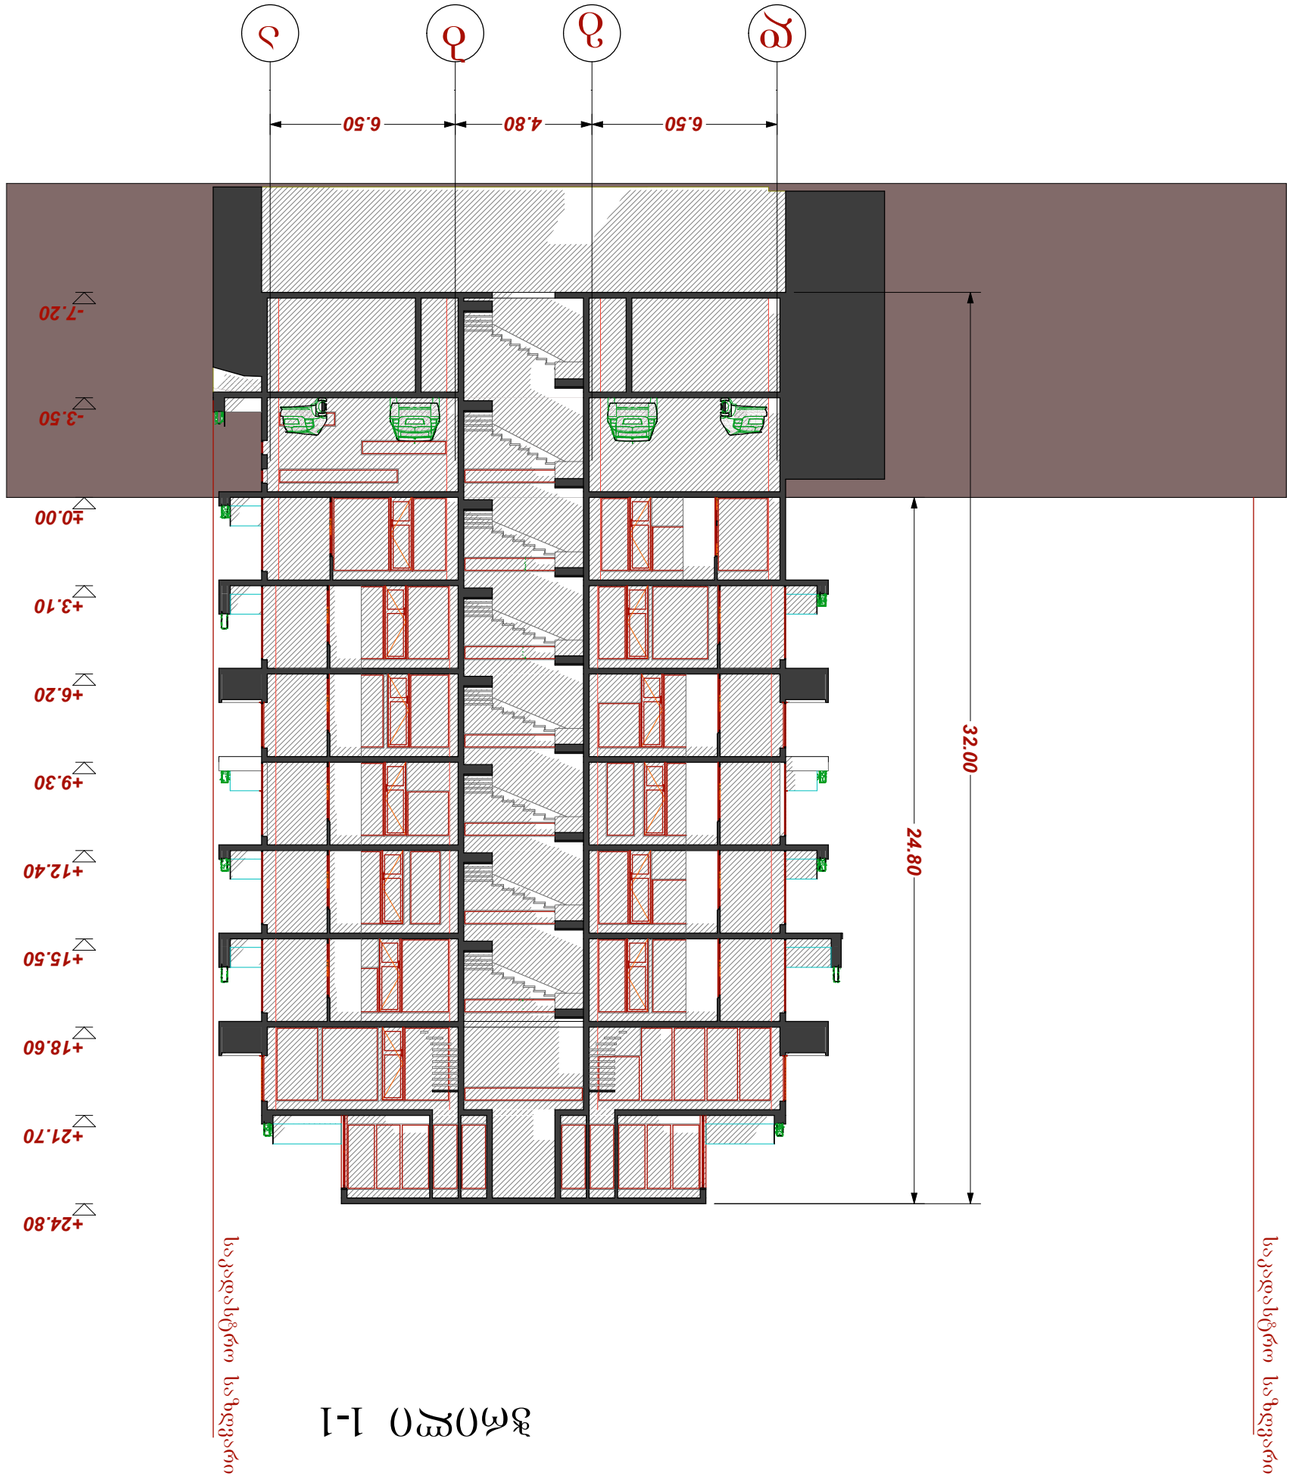

GSPublisherEngine 0.1.100.100

d

g

b

a

6.50 4.80 6.50

32.00

24.80

-7.20

-3.50

±0.00

+3.10

+6.20

+9.30

+12.40

+15.50

+18.60

+21.70

+24.80

PAGES

CLIENT

ADDRESS

დამკვეთი

ხელმოწერა

მისამართი

ფურც

. სულ ALL

გავარი

დირექტორი

STAGE

პროექტი

არქიტექტურული ნაწილი

სტადია1:200

პროექტის

ავტორი

ტექ - ეკონომიკური მაჩვენებლები

მაშტაბი

დაამუშავა

DRVG

.

თარიღი
SCALE

PROJECT

ნახაზი

DATE OF ISSUE

შპს

"მწვანე სახლი

"

ქ თბილისი, ვარკეთილი

,

ზემო პლატო, კორპუსი

#47

-is
მიმდებარე.

(ნაკვეთი 06

/061

)

შპს

"მწვანე სახლი

"

26

/11

/2014

ჭრილი

1

-

1

ჭრილი

1

-

1

საკადასტრო საზღვარი

საკადასტრო საზღვარი

l

.ლალიაშვილი

S

.დათუნაშვილი მ.ჭელიძე

a
.კინწურაშვილი

ჭრილი 2-2

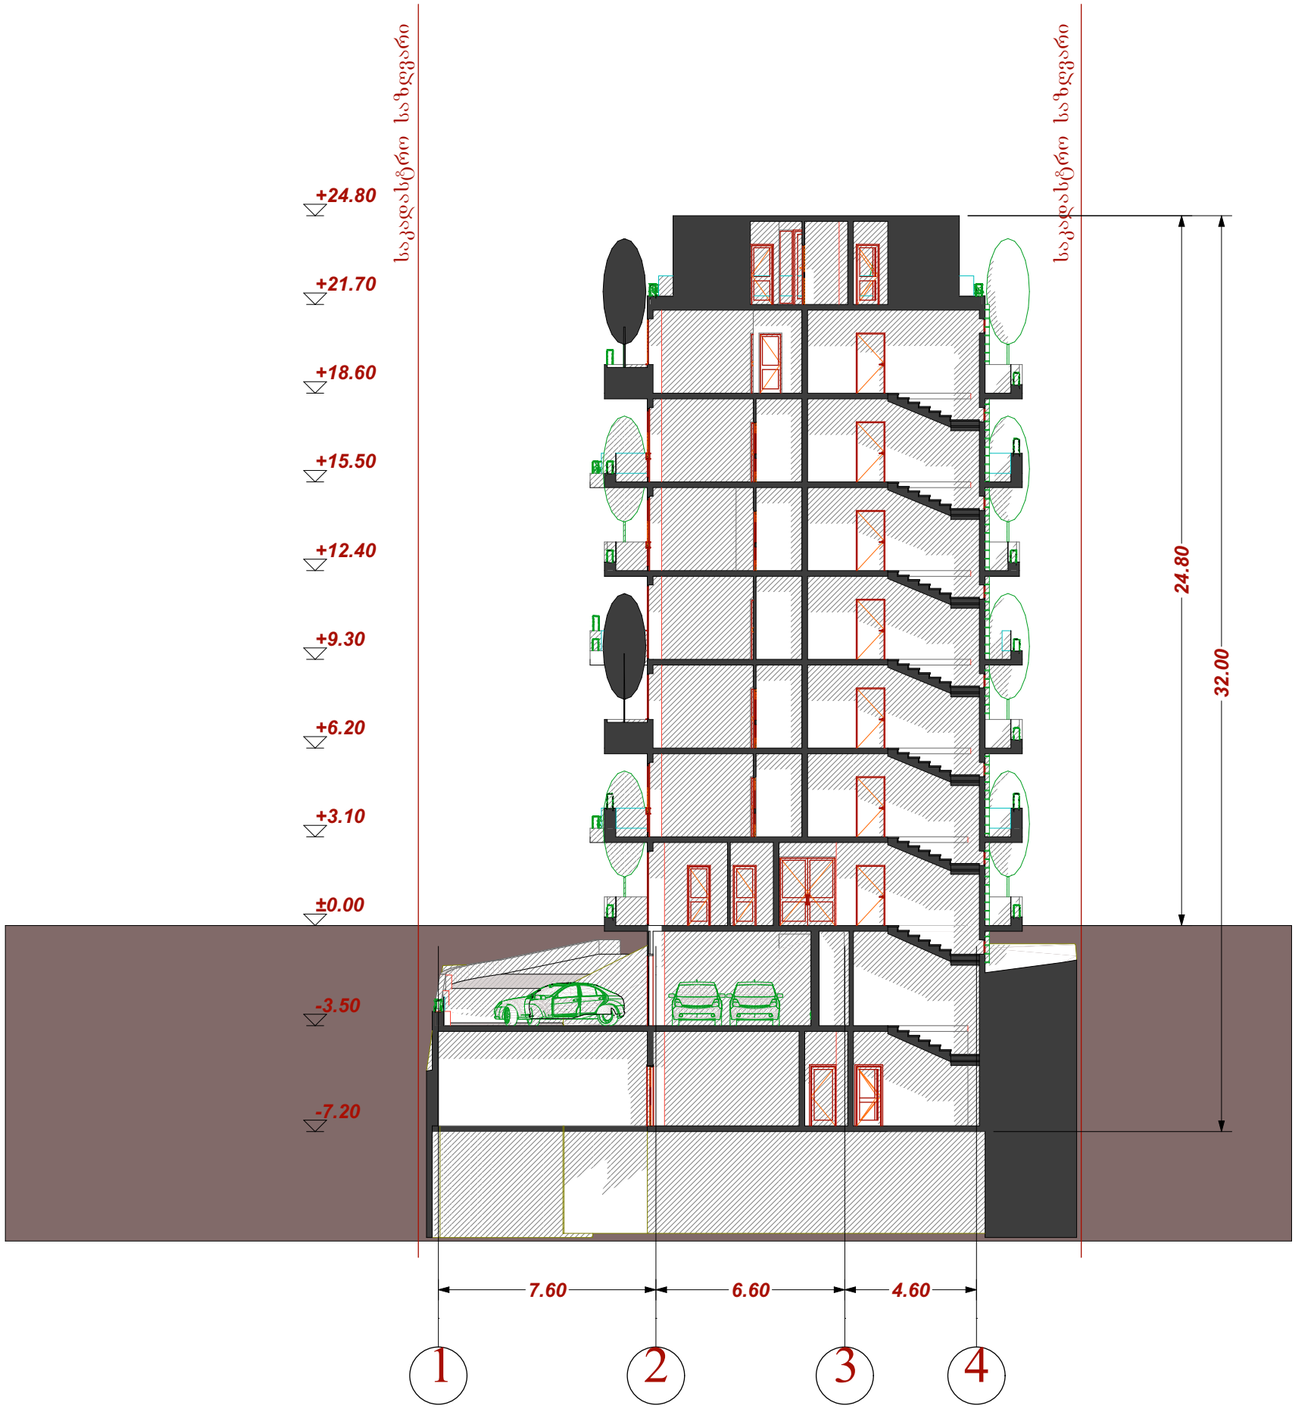

ტექ - ეკონომიკური მაჩვენებლები

დამკვეთი CLIENT	შპს "მწვანე სახლი"	
პროექტი PROJECT	შპს "მწვანე სახლი"	
მისამართი ADDRESS	ქ თბილისი, ვარკეთილი, ზემო პლატო, კორპუსი №47-ის მიმდებარე, (ნაკვეთი 06/061)	
	გავარი	ხელმოწერა
დირექტორი	ლ.ლალიაშვილი	
პროექტის ავტორი	შ.დათუნაშვილი	
დაამუშავა	მ.ჭყონია	
	ა.კინწურაშვილი	

მწვანე სახლი

არქიტექტურული ნაწილი

მასშტაბი SCALE	თარიღი DATE OF ISSUE	26/11/2014
1:200	ნახაზი	DRVG.
	ჭრილი 2-2	
სტადია STAGE	ფურც. PAGES	სულ ALL