
ჭრილი 1-1
მ 1:200

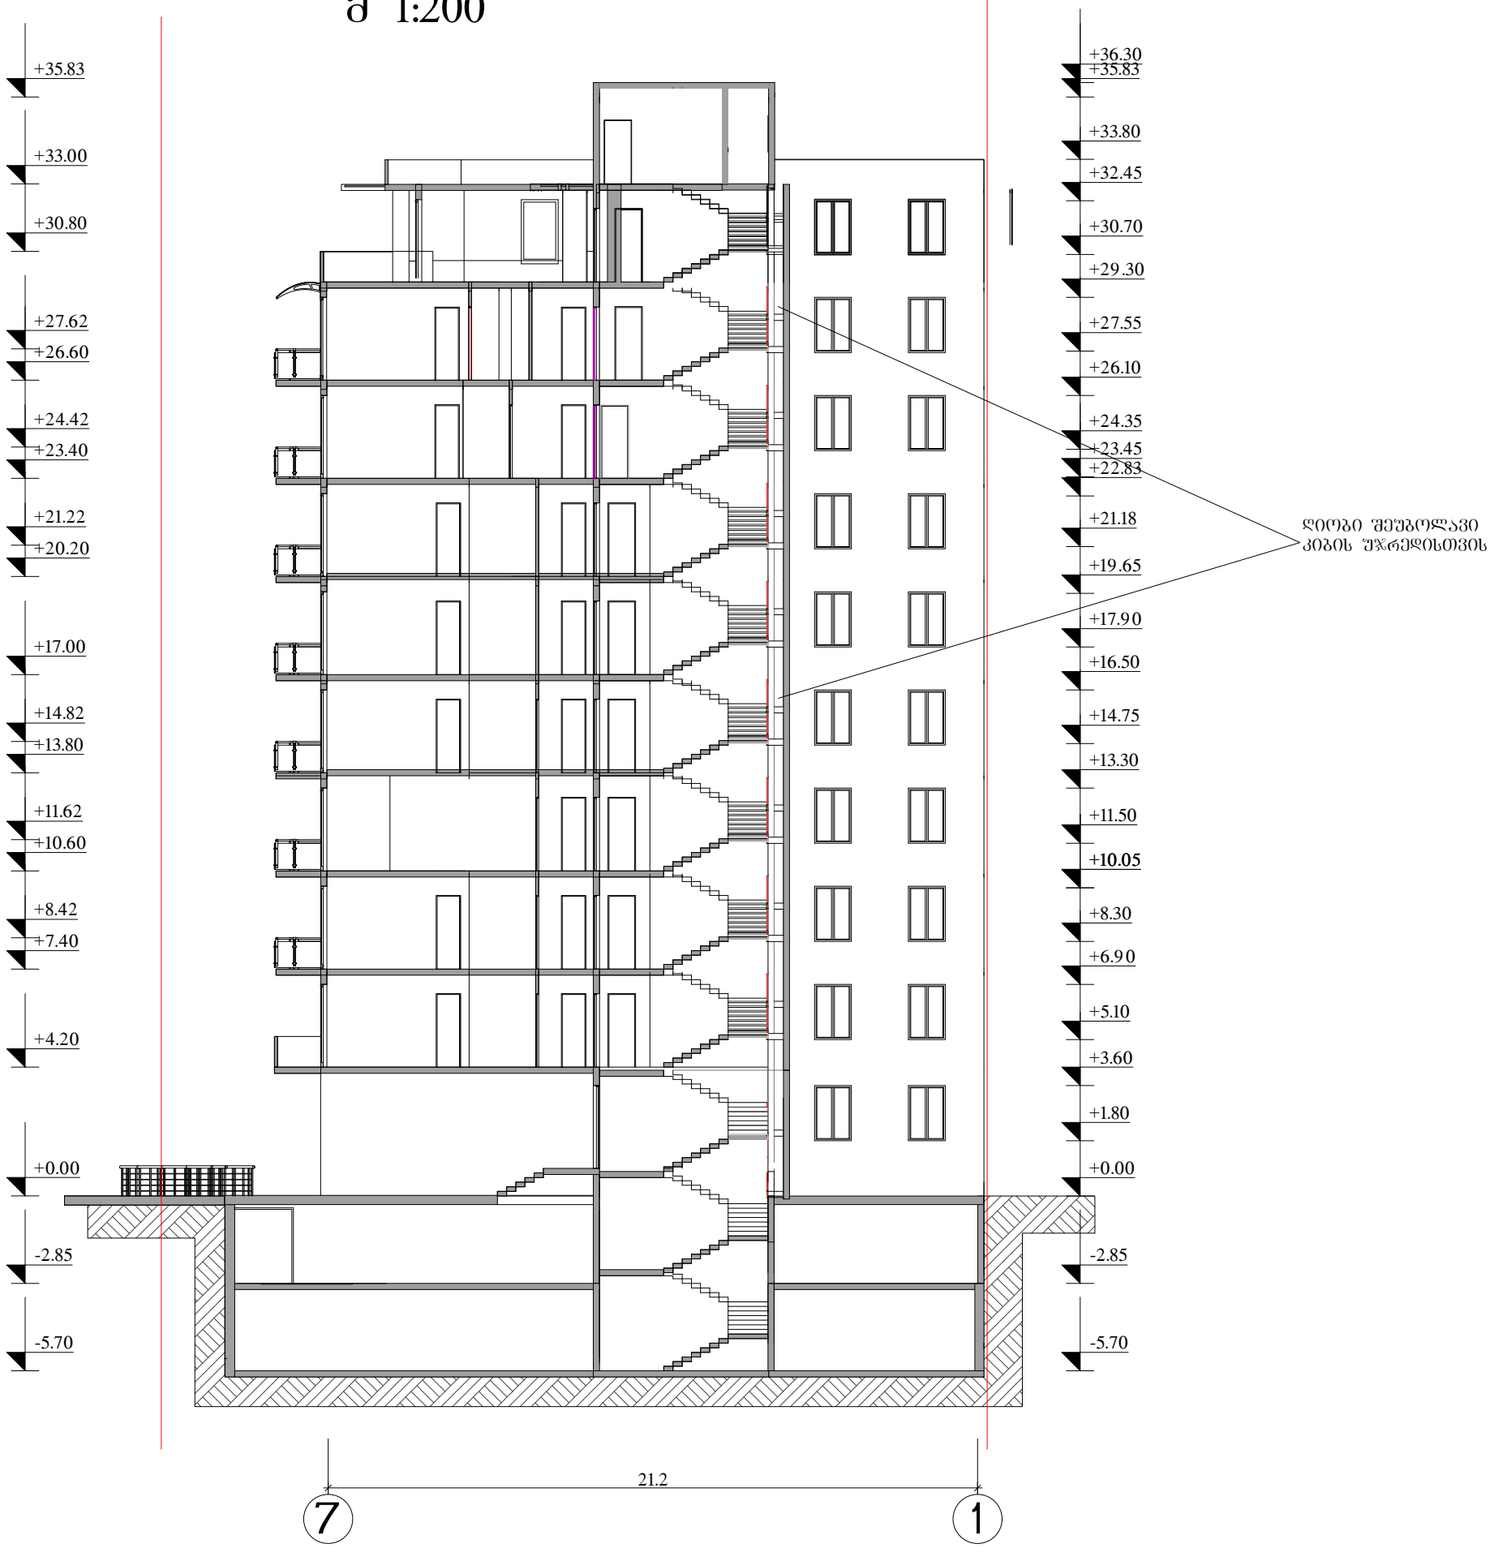

შეკვეთა -3	თბილისი 2013 წ.	

ექსპლიკაცია

შენიშვნები

ნახაზზე საპროექტო ნულის შეესაბამება აბსოლუტურ ნიშნულს - 527.30

ნახაზში ცვლილება შესრულებისას შეთანხმებული უნდა იქნეს პროექტის ავტორთან

დამკვეთი
შპს "არქიბაგები"

მისამართი
ქ თბილისი, ბაბები, წყნეთის გზატკეცილი №5-7


პროექტის სახელწოდება
"მრავალბინიანი საცხოვრებელი სახლი"

თანამდებობა	გვარი	ხელმოწერა	თარიღი
დირექტორი	ი.წულაია		
მთ. არქიტექტორი	ვ. ტარასაშვილი		
ავტორი	ვ. ტარასაშვილი		

შპს "არქიბაგები"	მისამართი
	ქ. თბილისი ბაგრატიონის ქ.№19/43

მასშტაბი	1:200	ნახაზი
თარიღი		ჭრილი 1-1 მ 1:200
სტადია	შემრცელი	შემრცლები
პროექტი		

ჭრილი 2-2
მ 1:200

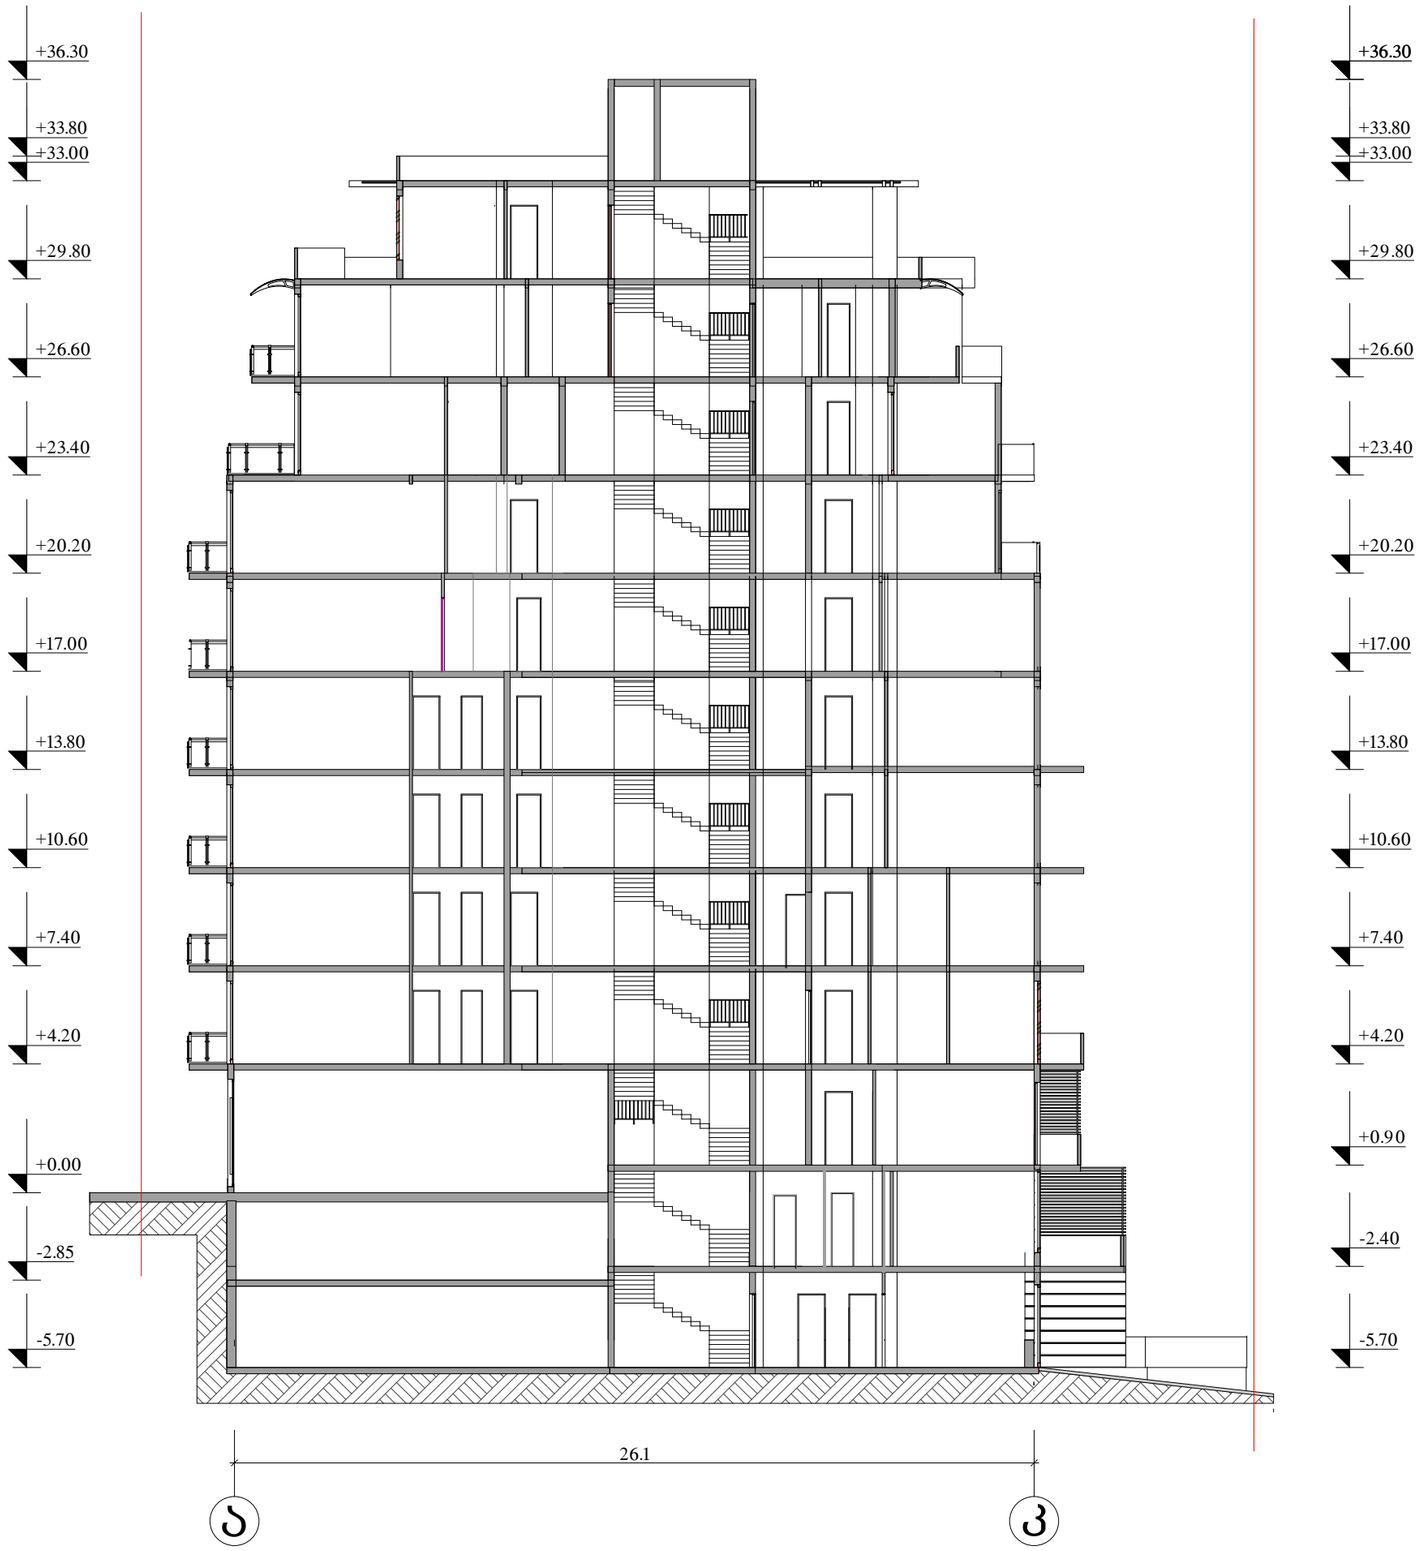

შპრიცახი -3	თბილისი 2013 წ.	

ექსპლიკაცია

შენიშვნები

ნახაზზე საპროექტო ნული შეესაბამება აბსოლუტურ ნიშნულს - 527.30

ნახაზში ცვლილება შეტანილობისას შეთანხმებული უნდა იყოს პროექტის ავტორთან

დამკვეთი
შპს "არქიბაბები"

მისამართი
ქ თბილისი, ბაბები, წყნეთის გზატკეცილი №№5-7


პროექტის სახელწოდება
"მრავალბინიანი საცხოვრებელი სახლი"

თანამდებობა	გვარი	ხელმოწერა	თარიღი
დირექტორი	ი.წულაია		
მთ. არქიტექტორი	ვ. ტარასაშვილი		
ავტორი	ვ. ტარასაშვილი		

შპს "არქიბაბები" მისამართი
ქ. თბილისი
ბამრეკლის ქ№19/43

მასშტაბი	1:200	ნახაზი
თარიღი		ჭრილი 2-2 მ 1:200
სტადია	შეკვეთა	შეკვეთები
პროექტი		

ჭრილი 3-3
მ 1:200

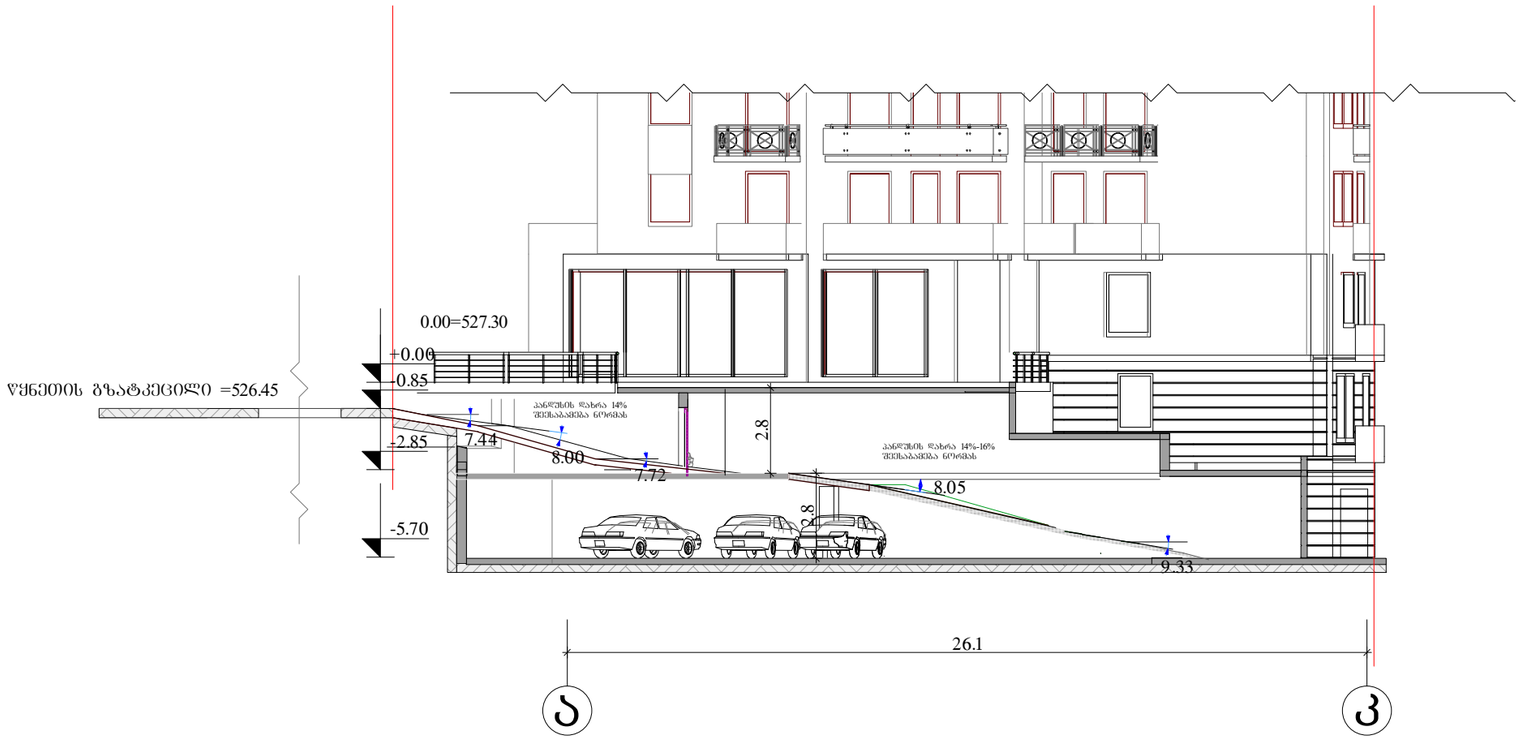

შრომატარი -3	თარიღი 2013 წ.	

ექსპლიკაცია

შენიშვნები

ნახაზზე საპროექტო ნული შეესაბამება აბსოლუტურ ნიშნულს - 527.30

ნახაზში ყველა ცვლილება მშენებლობისას შეთანხმებული უნდა იყოს პროექტის ავტორთან

დამკვეთი
შპს "არქიბაბები"

მისამართი
ქ თბილისი, ბაბები, წყნეთის გზატკეცილი №№5-7

პროექტის სახელწოდება
"მრავალბინიანი საცხოვრებელი სახლი"

თანამდებობა	გვარი	ხელმოწერა	თარიღი
დირექტორი	ი.წულაია		
მთ. არქიტექტორი	ვ. ტარასაშვილი		
ავტორი	ვ. ტარასაშვილი		

შპს "არქიბაბები"

მისამართი
ქ. თბილისი
გამრეკელის ქ.№19/43

მასშტაბი	1:200	ნახაზი	
თარიღი		ჭრილი 3-3 მ 1:200	
სტადია		შეცდომა	შეცდომები
პროექტი			