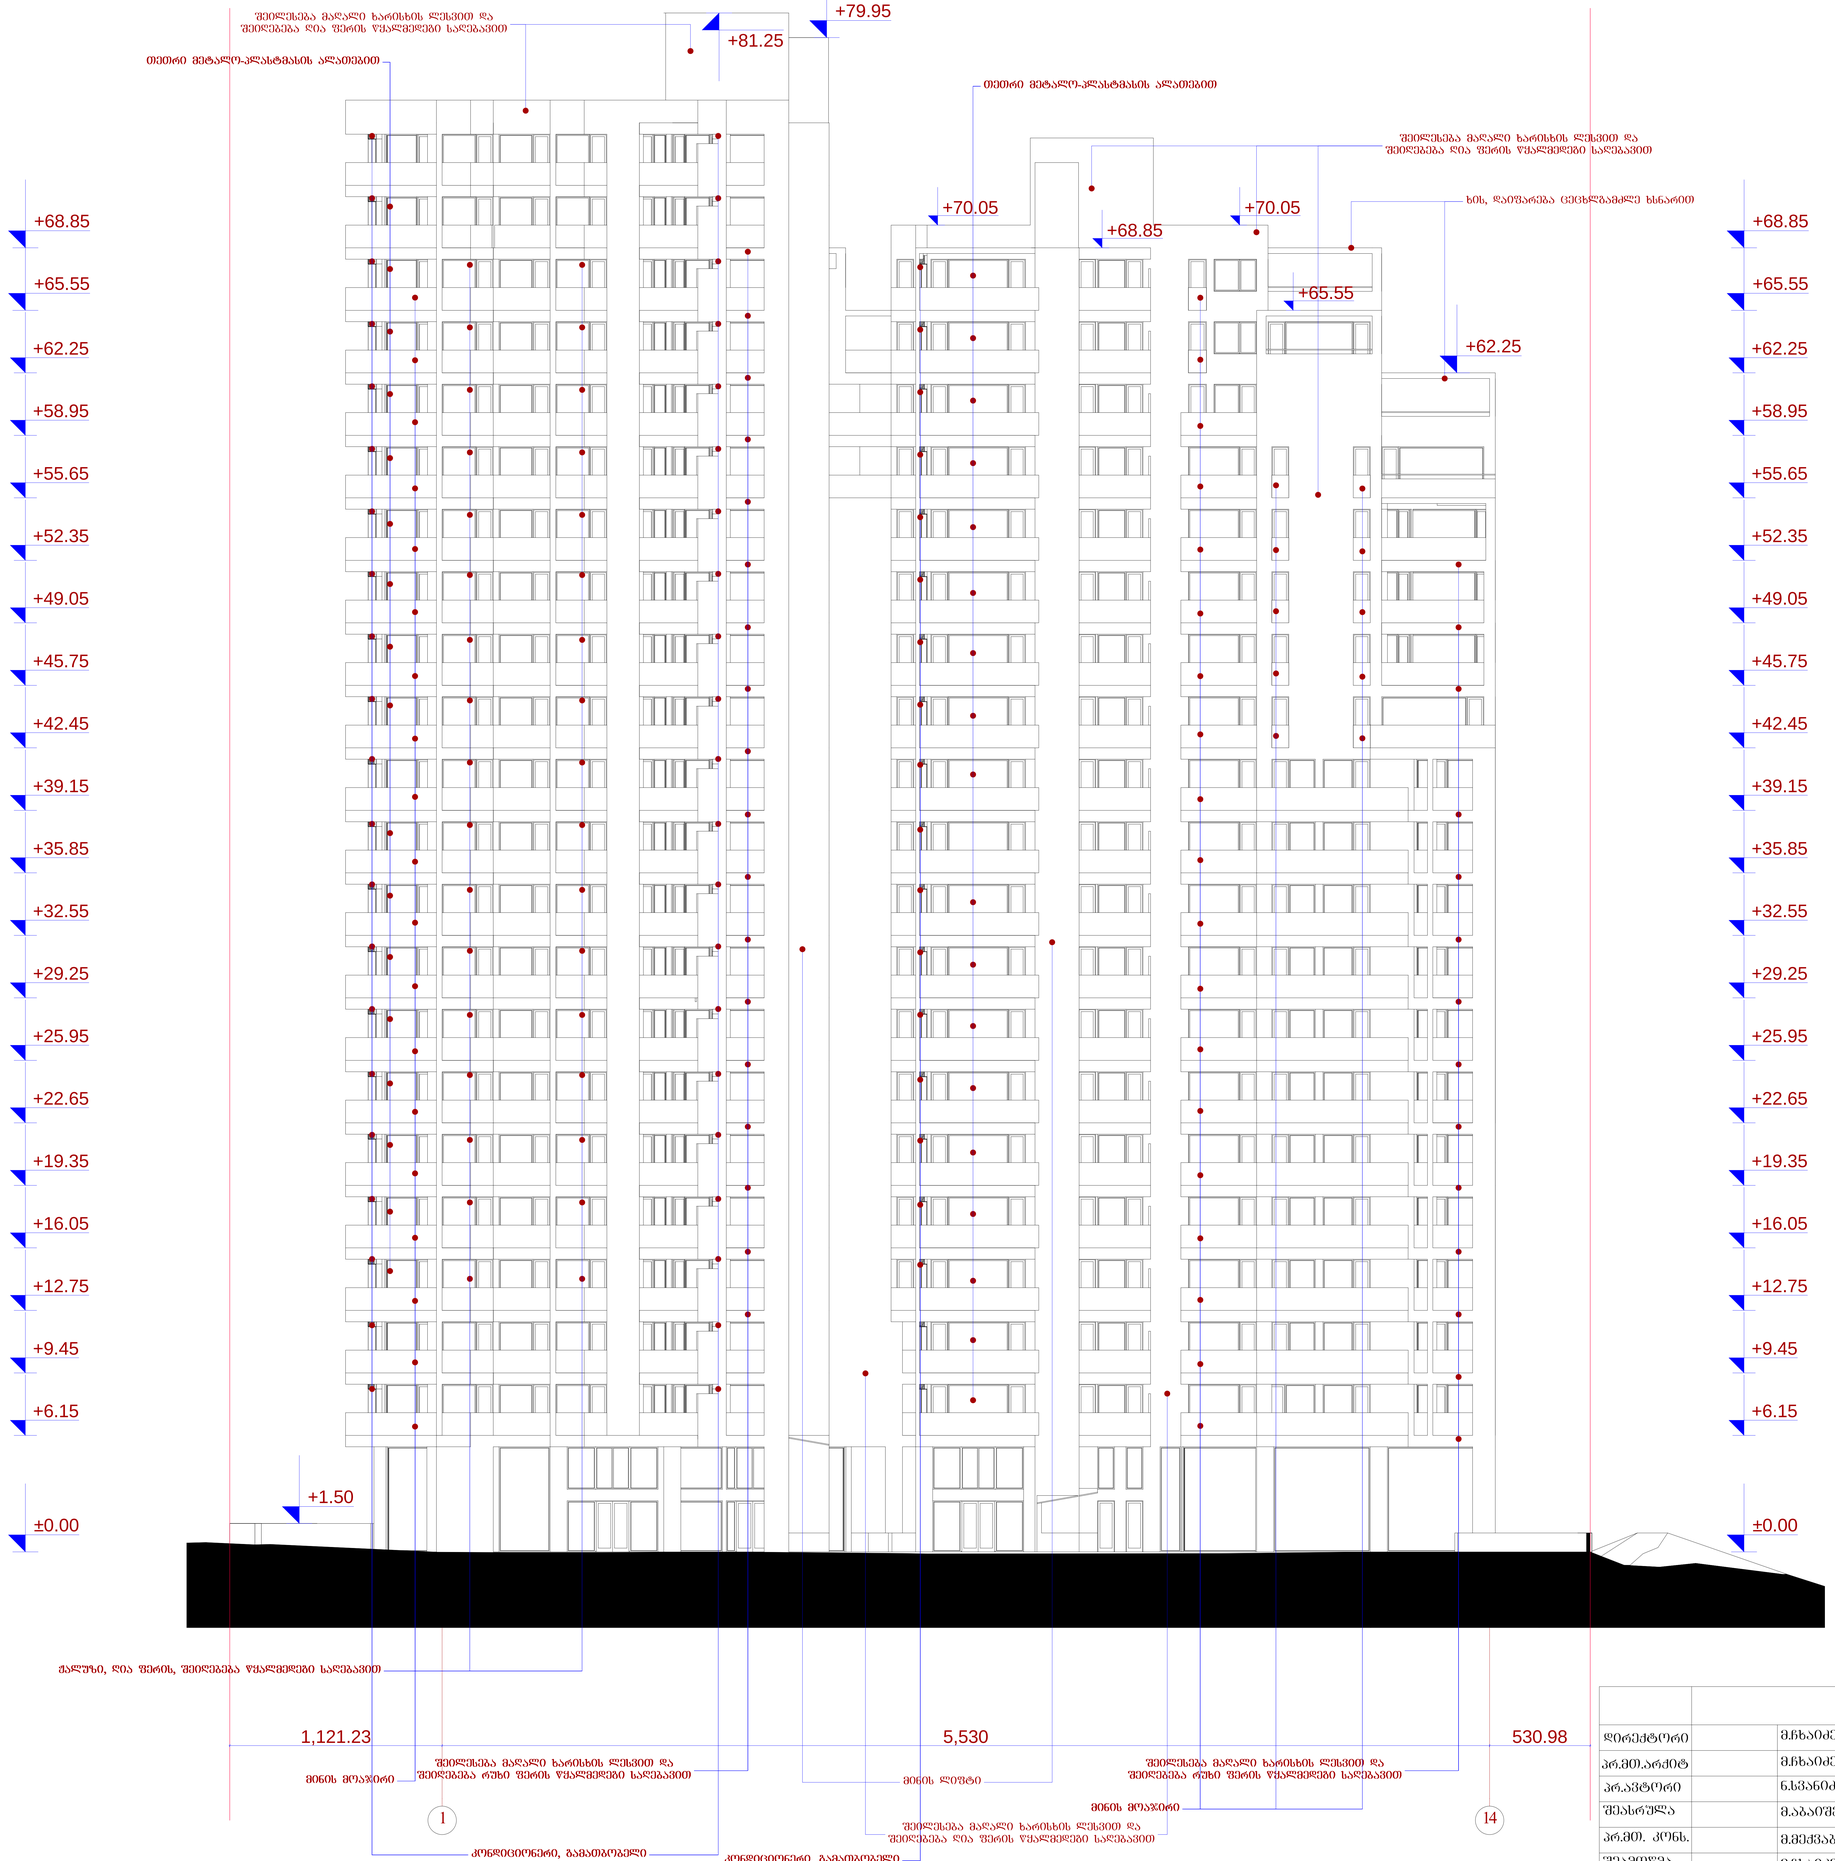

1 14

+6.15

+9.45

+12.75

+16.05

+19.35

+22.65

+25.95

+29.25

+32.55

+35.85

+39.15

+42.45

+45.75

+49.05

+52.35

+55.65

+58.95

+62.25

±0.00

+6.15

+9.45

+12.75

+16.05

+19.35

+22.65

+25.95

+29.25

+32.55

+35.85

+39.15

+42.45

+45.75

+49.05

+52.35

+55.65

+58.95

+62.25

±0.00

1,121.23 5,530 530.98

+65.55 +65.55

+70.05 +70.05

+65.55

+68.85 +68.85 +68.85

+81.25

+62.25

+79.95

+1.50
შეილესება მაღალი ხარისხის ლესვით და

შეიღებება ღია ფერის წყალმედეგი საღებავით

შეილესება მაღალი ხარისხის ლესვით და

შეიღებება ღია ფერის წყალმედეგი საღებავით

ხის, დაიფარება ცეცხლგამძლე ხსნარით

თეთრი მეტალო-პლასტმასის ალათებით

თეთრი მეტალო-პლასტმასის ალათებით

კონდიციონერი, გამათბობელი კონდიციონერი, გამათბობელი

შეილესება მაღალი ხარისხის ლესვით და

შეიღებება რუხი ფერის წყალმედეგი საღებავით

შეილესება მაღალი ხარისხის ლესვით და

შეიღებება რუხი ფერის წყალმედეგი საღებავით
შეილესება მაღალი ხარისხის ლესვით და

შეიღებება ღია ფერის წყალმედეგი საღებავით

მინის ლიფტი

მინის მოაჯირი

მინის მოაჯირი

ჟალუზი, ღია ფერის, შეიღებება წყალმედეგი საღებავით

მრავალბინიანი საცხოვრებელი სახლი

ქ. თბილის, ვაკე-საბურთალოს რაიონი

მე-9 საავადმყოფოს ჩრდილოეთით

ფასადი 1-14 ღერძებში

m.: 1:100
ფასადი 1-14 ღერძებში

(კორექტირება)

მ.ჩხაიძე

მ.აბაიშვილი

მ.მექვაბიშვილი

მ 1:100 ფურც. ფურც.რ.

დაკვეთა #

დირექტორი

პრ.ავტორი

pr.

სტადია

პრ.მთ.არქიტ

შეასრულა

pr.mT. kons.

შეამოწმა

ნ.სვანიძე

მ.ჩხაიძე

მ.ჩხაიძე

S.p.s. ,,amfioni"

ფასადი 14-1 დერძებში
მ.: 1:100

+81.25
+76.65
+75.45
+72.15
+68.85
+65.55
+62.25
+58.95
+55.65
+52.35
+49.05
+45.75
+42.45
+39.15
+35.85
+32.55
+29.25
+25.95
+22.65
+19.35
+16.05
+12.75
+9.45
+6.15
±0.00
+1.00
+1.50

თეთრი მეტალო-პლასტმასის ალაბასტით
შეღებვა მაღალი ხარისხის საღებავით და შეღებვა ღია ფერის წყალმედეგი საღებავით
ხის, დაიშპარება ცეცხლგამძლე ხსნარით
კონდიციონერი, გამათბობელი

შეღებვა მაღალი ხარისხის საღებავით და შეღებვა რუხი ფერის წყალმედეგი საღებავით
შეღებვა მაღალი ხარისხის საღებავით და შეღებვა ღია ფერის წყალმედეგი საღებავით

539.95
5,530
1,121.23
14
1
ჭალუზი, ღია ფერის, შეღებვა წყალმედეგი საღებავით
ჭალუზი, ღია ფერის, შეღებვა წყალმედეგი საღებავით

შ.პ.ს. „ამფიონი"			
დირექტორი	მ.ჩხაიძე	მრავალბინიანი საცხოვრებელი სახლი ქ. ობილის, ვაკე-საბურთალოს რაიონი მე-9 საავტომობილო ჩრდილოეთით (კორექტირება)	
არქიტექტორი	მ.ჩხაიძე		
კონსტრუქტორი	ნ.სვანიძე		
შესრულა	მ.აბაიშვილი	მ 1:100	სტადია: პრ. / შრომ.
არქიტ. კონს.	მ.მელქაბაშვილი	ფასადი 14-1 დერძებში	პრ.
შეამოწმა	მ.ჩხაიძე		დაკვეთა №

ფასადი ა-ნ ღერძებში
მ.: 1:100

შეღესება მაღალი ხარისხის ლესვით და შეღებება ღია ფერის წყალმედეგი საღებავით

ხის, დაშპარება ცეცხლგამძლე ხსნარით

თეთრი მეტალო-პლასტმასის ალუმინით

+81.25
+76.65
+70.05
+75.45
+72.15
+68.85
+65.55
+62.25
+58.95
+55.65
+52.35
+49.05
+45.75
+42.45
+39.15
+35.85
+32.55
+29.25
+25.95
+22.65
+19.35
+16.05
+12.75
+9.45
+6.15
+1.00
±0.00

შეღესება მაღალი ხარისხის ლესვით და შეღებება ორჯერ ფერის წყალმედეგი საღებავით

შეღესება მაღალი ხარისხის ლესვით და შეღებება ღია ფერის წყალმედეგი საღებავით

1,212.36
6,240
285.45

კონდენციონერი, გამათბობელი
ჭალუზი, ღია ფერის, შეღებება წყალმედეგი საღებავით

ა
ნ

შ.პ.ს. „ამფიონი"

დირექტორი	მ.ჩხაიძე	მრავალბინიანი საცხოვრებელი სახლი ქ. ობილის, ვაკე-საბურთალოს რაიონი მე-9 საავადმყოფოს ჩრდილოეთით (კორექტირება)
არქიტექტორი	მ.ჩხაიძე	
არქიტექტორი	ნ.სვანიძე	
შესრულა	მ.აბაიშვილი	მ 1:100
არქიტ. კონს.	მ.მელქვაბიშვილი	ფასადი ა-ნ ღერძებში
შეამოწმა	მ.ჩხაიძე	

სტადიაშრომ. შენობ. | პრ. | დაკვეთა №

ხის, დაიშარება ცეცხლგამძლე ხსნარით

თეთრი მეტალო-პლასტმასის ალათებით

+81.25

შეღებება მაღალი ხარისხის ღებვით და შეიღებება ღია ფერის წყალმედეგი საღებავით

თეთრი მეტალო-პლასტმასის ალათებით

თეთრი მეტალო-პლასტმასის ალათებით

+68.85
+65.55
+62.25
+58.95
+55.65
+52.35
+49.05
+45.75
+42.45
+39.15
+35.85
+32.55
+29.25
+25.95
+22.65
+19.35
+16.05
+12.75
+9.45
+6.15
±0.00

+1.50

283.44

6,240

1,212.35

შეღებება მაღალი ხარისხის ღებვით და შეიღებება ღია ფერის წყალმედეგი საღებავით

შეღებება მაღალი ხარისხის ღებვით და შეიღებება რუხი ფერის წყალმედეგი საღებავით

(ე)

ჭალაზი, ღია ფერის, შეღებება წყალმედეგი საღებავით

მინის მოაჯირი

ჭალაზი, ღია ფერის, შეღებება წყალმედეგი საღებავით

შეღებება მაღალი ხარისხის ღებვით და შეიღებება რუხი ფერის წყალმედეგი საღებავით

(ა)

კონდიციონერი, გამათბობელი

ფასადი ო-ა ღერძებში
მ.: 1:100

შ.პ.ს. „ამფიონი"			
დირექტორი		მ.ჩხაიძე	მრავალბინიანი სახსოვრებელი სახლი ქ. ობილის, ვაკე-საბურთალოს რაიონი მე-9 საავადმყოფოს ჩრდილოეთით (კორექტირება)
არ.მთ.არქიტ		მ.ჩხაიძე	
არ.ავტორი		ნ.სვანიძე	
შესრულა		მ.აბაიშვილი	მ 1:100
არ.მთ. კონს.		მ.მექვაბიშვილი	ფასადი ო-ა ღერძებში
შემოწმა		მ.ჩხაიძე	

სტადიაშრომ. ფურცელ.

პრ.

დაკვეთა №