
ფასადი 6-1
მ 1:100

საჩრდილობლები:
ალუკობონდი ვერცხლისფერი,
ან ალუმინით ფოლგირებული
შინგლი

კედელი: ბეტონი, ნატურალური
ფერის

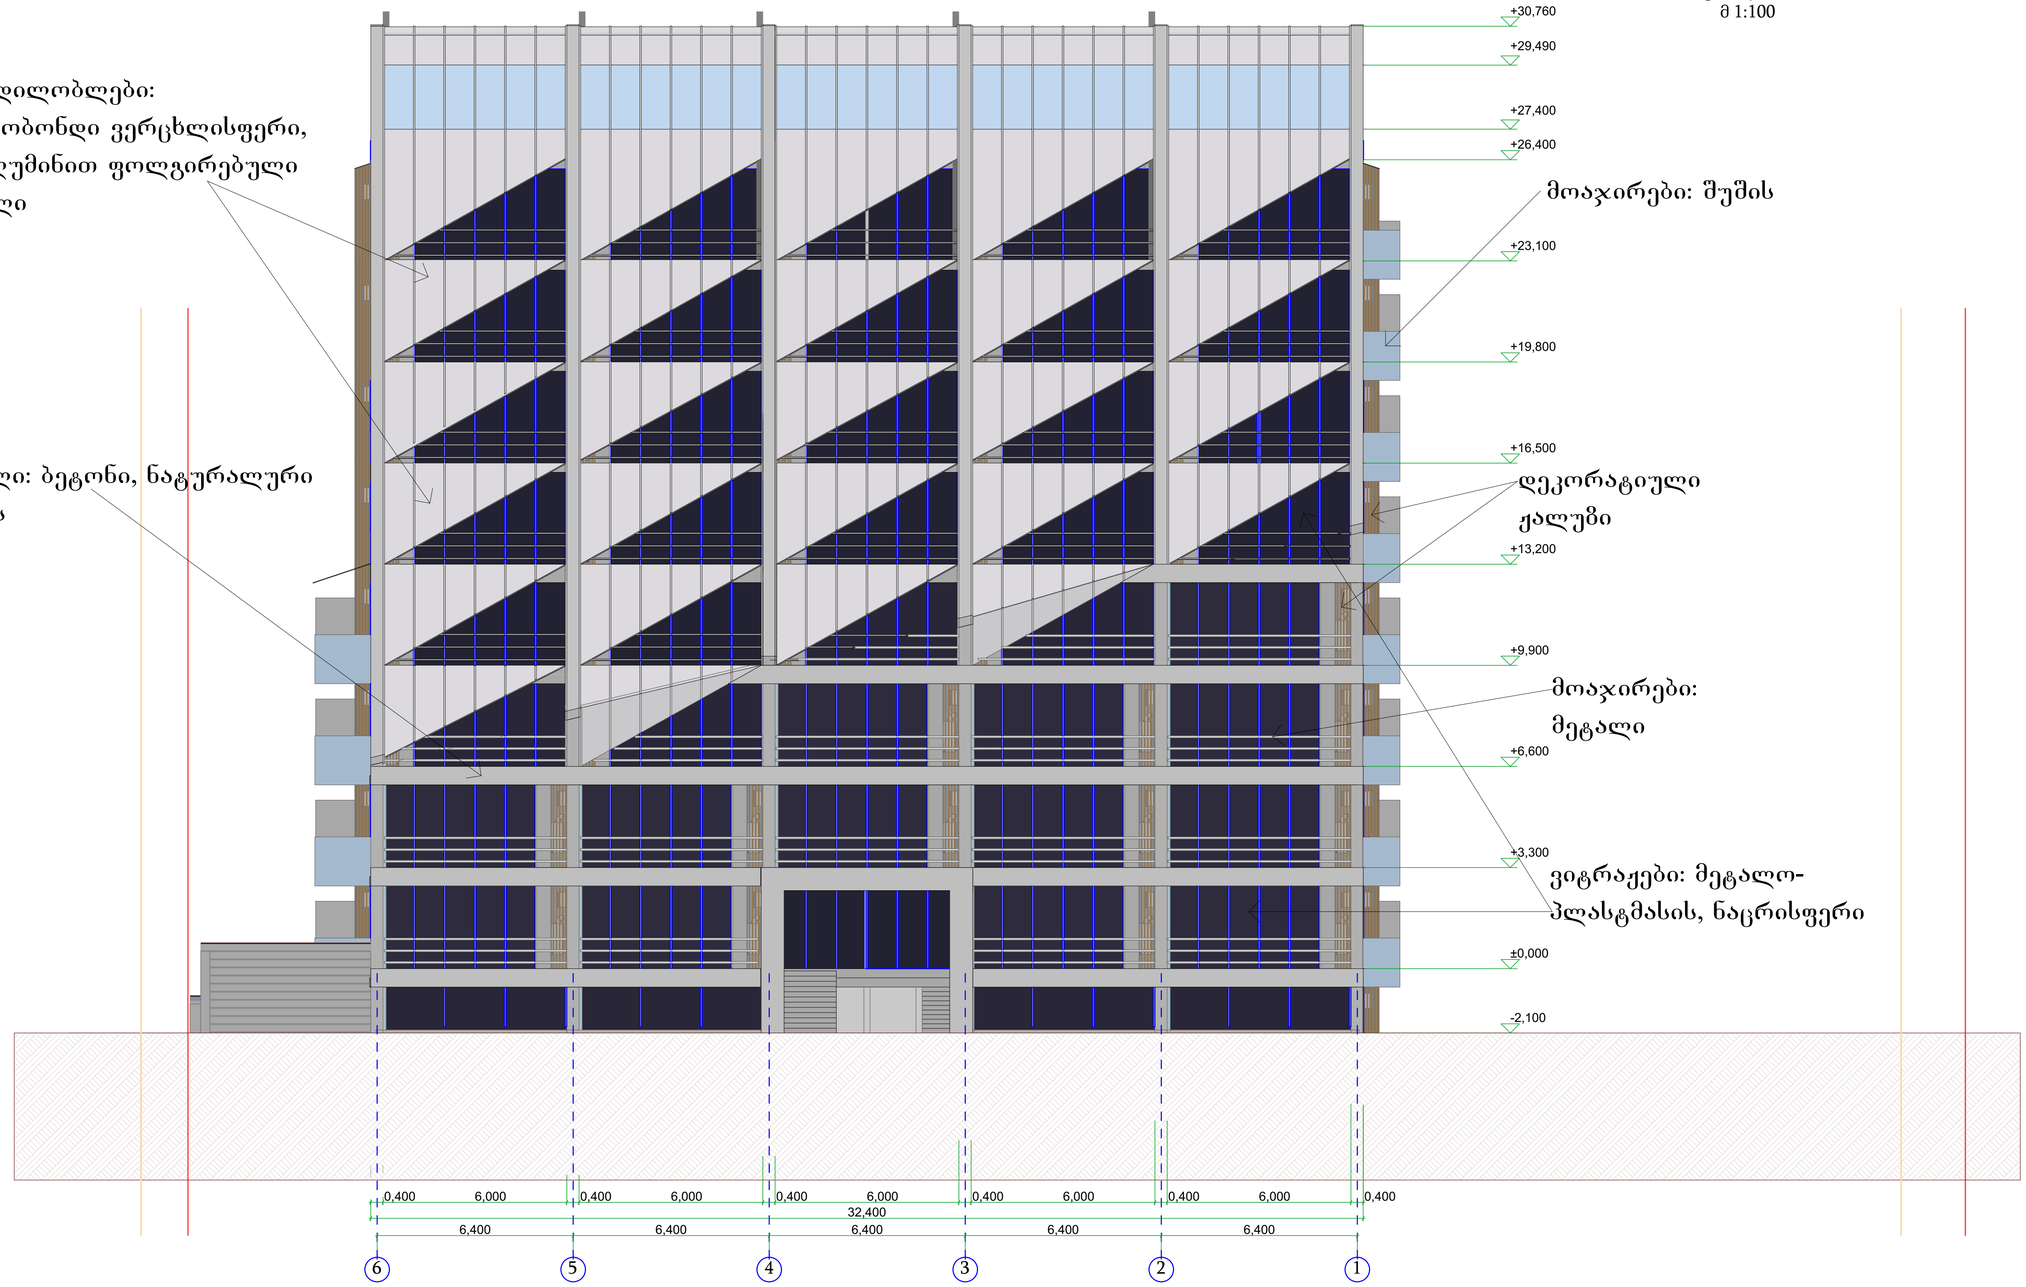

მოაჯირები: შუშის


დეკორატიული
ქალუბი

მოაჯირები:
მეტალი


ვიტრაჟები: მეტალო-
პლასტმასის, ნაცრისფერი

შ.პ.ს. "პროექტი"			ქ.თბილისი, ქუჩა ალექსიძე, N1 (ნაკვ. 038/011)			
დირექტორი		ქ.კალანდაძე	მრავალფუნქციური დანიშნულების შენობა			
პრ.მთ.არქიტექტორი		პ.ქურდიანი				
შეასრულა		ქ.ქურდიანი	ფასადი 6-1			
შეამოწმა		პ.ქურდიანი	არქ.ნაწილი	სტად.	ფურც.	სულ
თბილისი 2014			მ 1:100	მ.პ.		

ფასადი D-A
მ 1:100

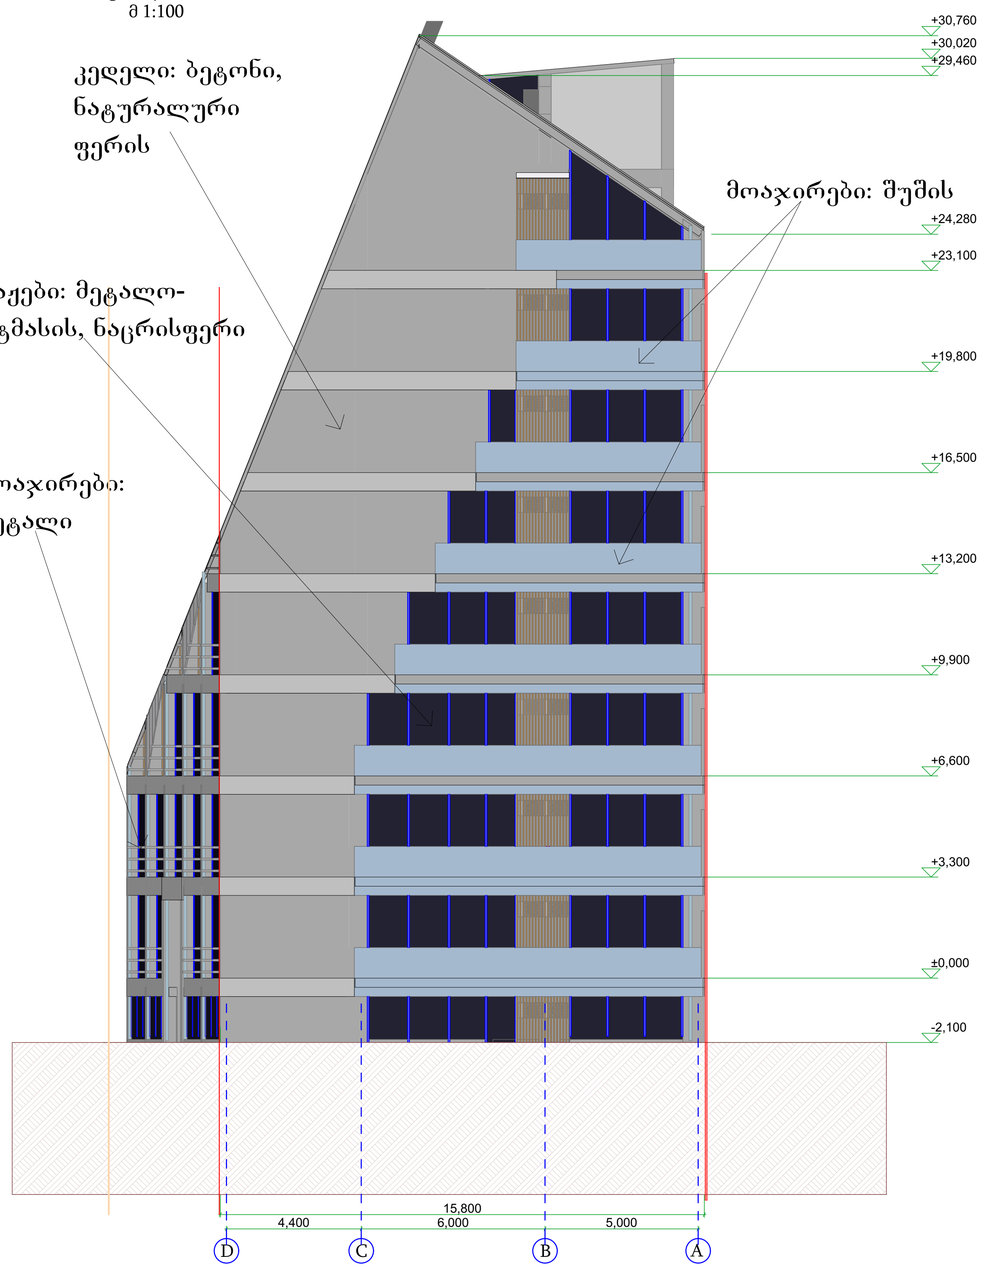

ფასადი A-D
მ 1:100

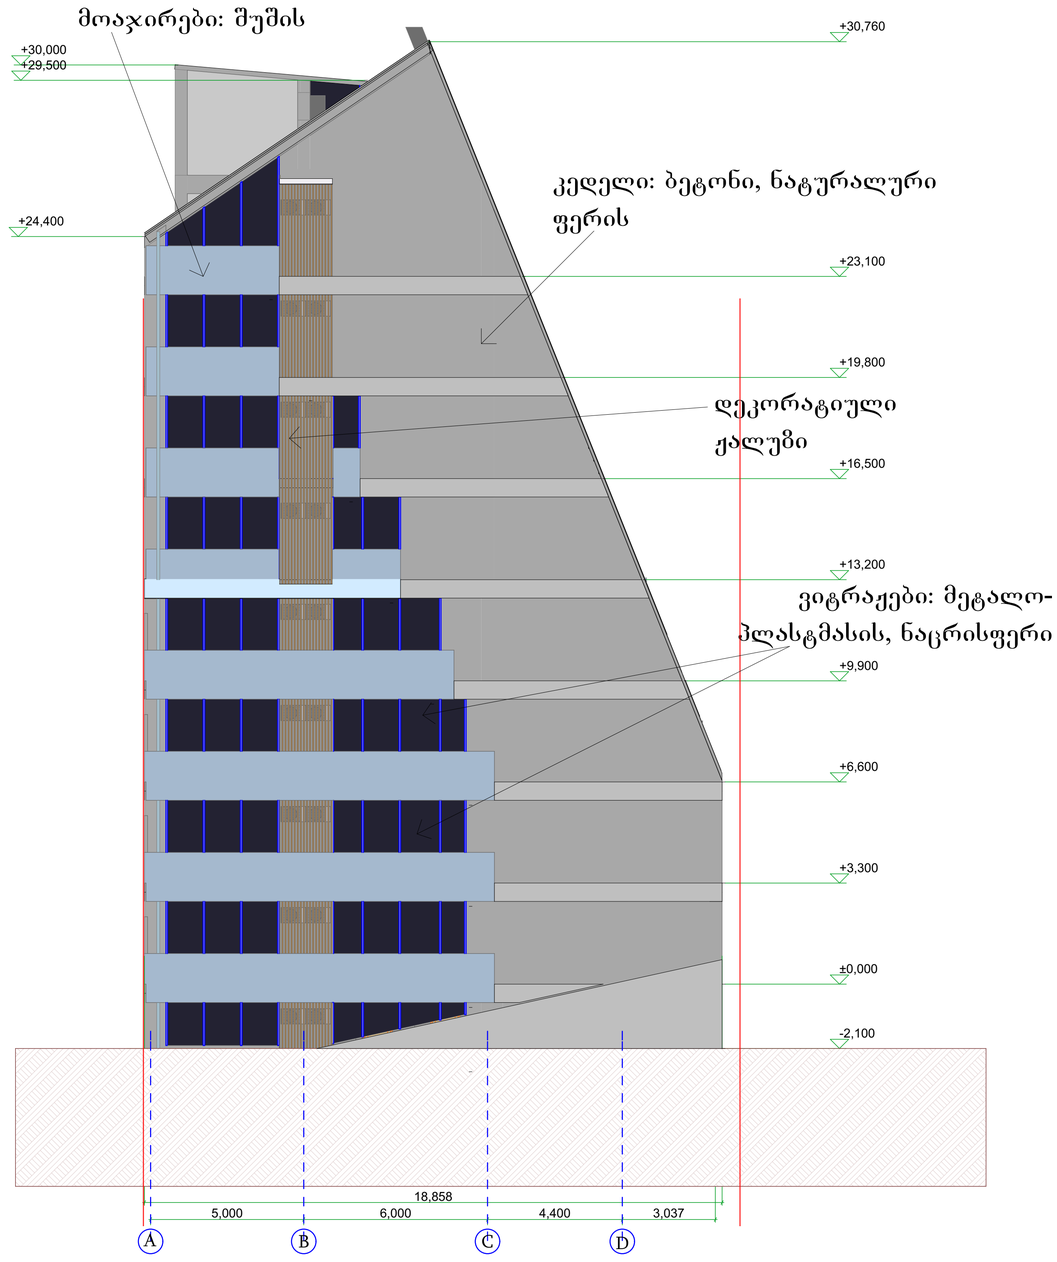

შ.პ.ს. "პროექტი"			ქ.თბილისი, ქუჩა ალექსიძე, N1 (ნაკვ. 038/011)			
დირექტორი		ქ.კალანდაძე	მრავალფუნქციური დანიშნულების შენობა			
პრ.მთ.არქიტექტორი		პ.ქურდიანი				
შეასრულა		ქ.ქურდიანი	ფასადი D-A და ფასადი A-D			
შეამოწმა		პ.ქურდიანი	არქ.ნაწილი	სტად.	ფურც.	სულ
თბილისი 2014			მ 1:100	მ.პ.		

მინაბლოკი

სახურავი: მეტალიკისფერი
პროფილირებული თუნუქი

ფასადი 1-6
მ 1:100

+30,760
+30,000
+27,600
+24,400
+23,100
+19,800
+16,500
+13,200
+9,900
+6,600
+3,300
±0,000
-2,100

დეკორატიული
ქალუზი

კედელი: ბეტონი,
ნატურალური ფერის

1,200
32,400
32,400
6,400
6,400
6,400
6,400
6,400
1,800
4,100

1 2 3 4 5 6

შ.პ.ს. "პროექტი"			ქ.თბილისი, ქუჩა ალექსიძე, N1 (ნაკვ. 038/011)
დირექტორი		ქ.კალანდაძე	მრავალფუნქციური დანიშნულების შენობა
პრ.მთ.არქიტექტორი		პ.ქურდიანი	
შეასრულა		ქ.ქურდიანი	ფასადი 1-6 მ 1:100
შეამოწმა		პ.ქურდიანი	არქ.ნაწილი / სტად. / ფურც. / სულ
თბილისი 2014			მ 1:100 / მ.პ.