
გენგეგმა

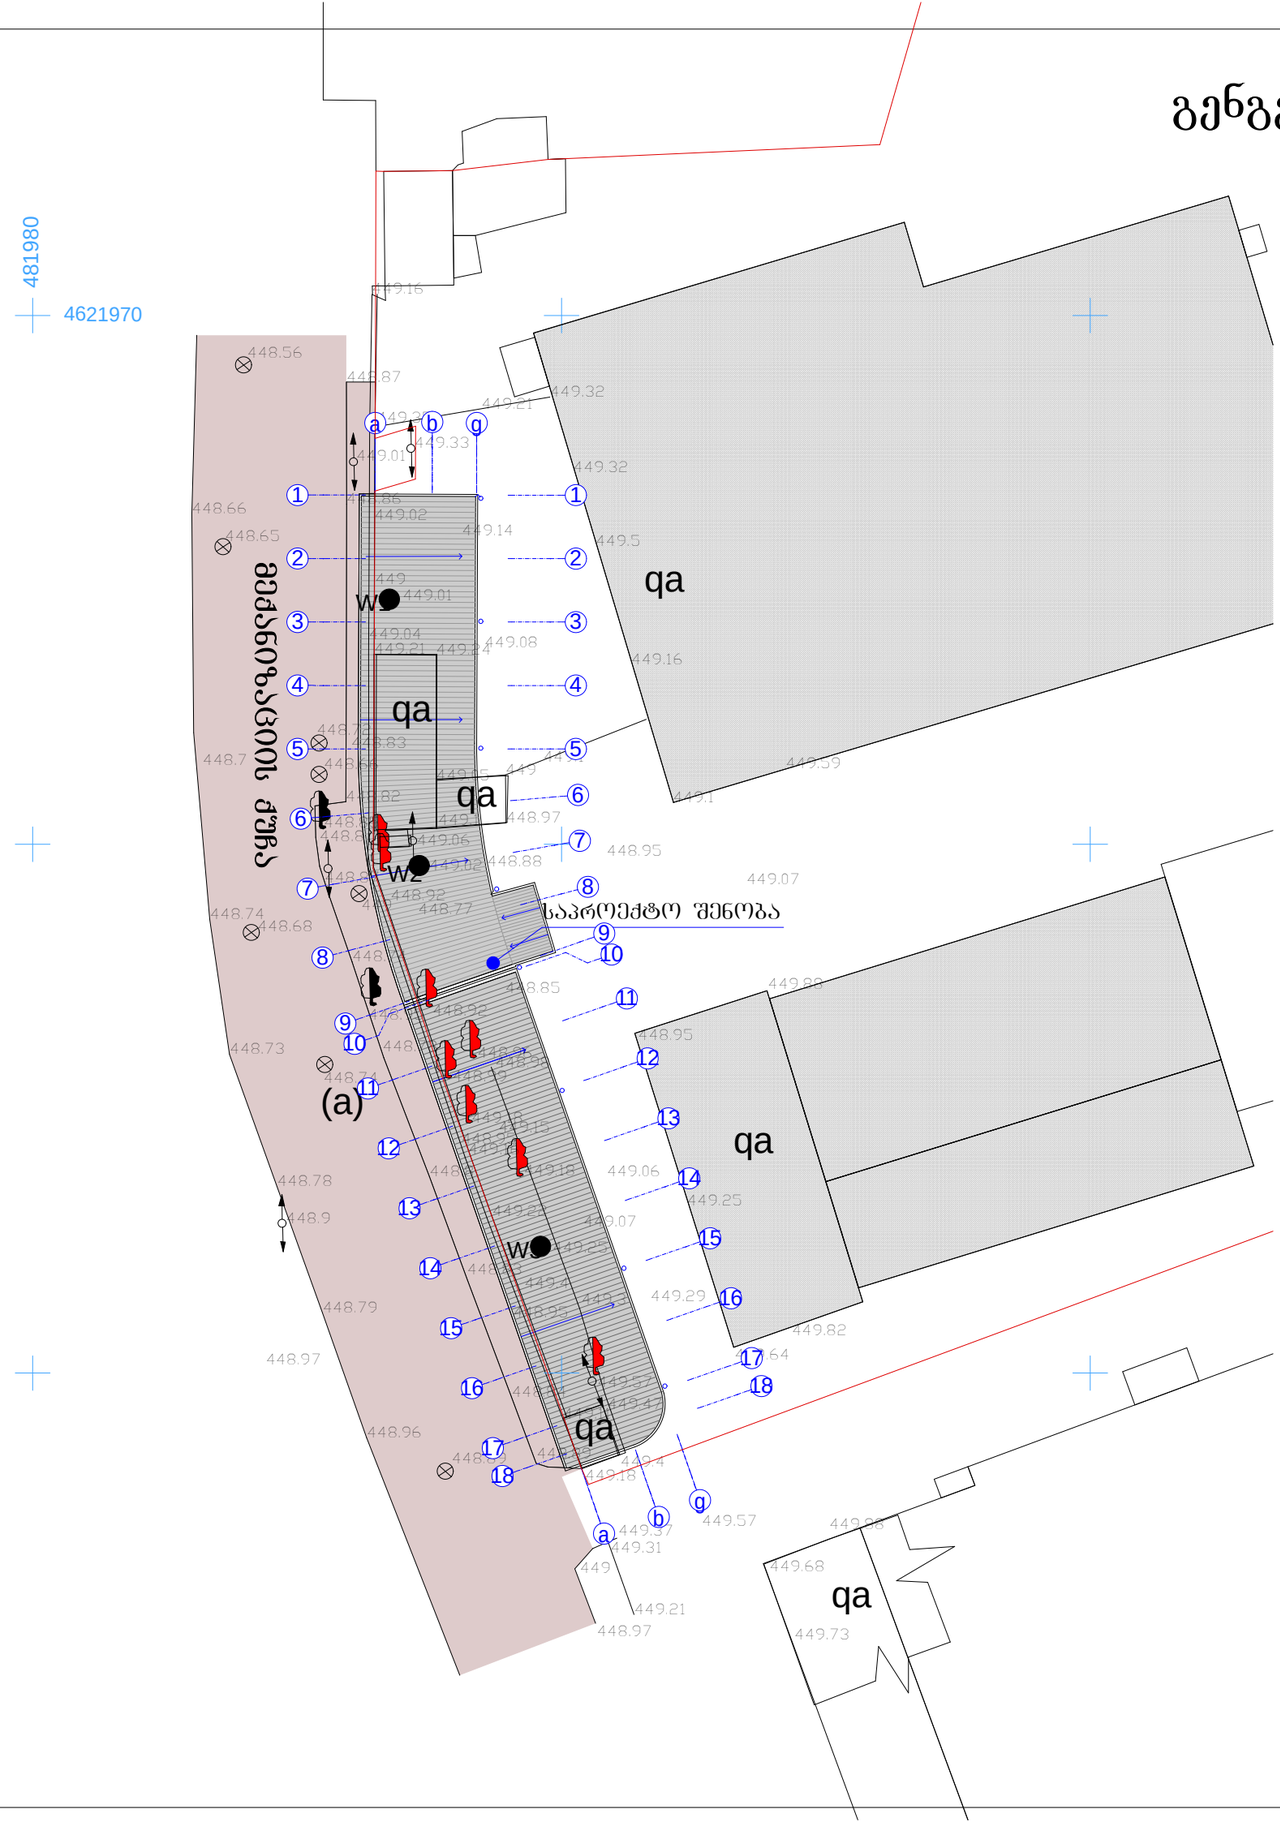

A-3 | თბილისი 2014წ.

ექსპლიკაცია

პირობითი ნიშნები

საკადასტრო საზღვარი

-3.100 არქიტექტურული ნიშნული

შენიშვნები

1.ნახაზზე საპროექტო ნიშნული ნოლი შეესაბამება აბსოლიტურ ნიშნულს 449.5
2.ნახაზ ზომები მოცემულია მეტრებში
3.ნახაზის ყველა ცვლილება მშენებლობისას შეთანხმებული უნდ იყოს პროექტის ავტორთან

დამკვეთი:
ს.ს. ავტოშემკეთებელი

პროექტის სახელწოდება
კომერციული შენობა

მისამართი
ქ. თბილისი, მექანიზაციის ქ. №1

შ.პ.ს. „ჰექსასტილი"

თანამდებობა	გვარი	ხელმოწერა	თარიღ.
დირექტორი	ლ.სიხარულიძე		
პროექტის ავტორი	ვ.იობიძე		
მასშტაბი		გენგეგმა	
თარიღი			
სტადია		ფურცლები	ფურც.
მ/პ			