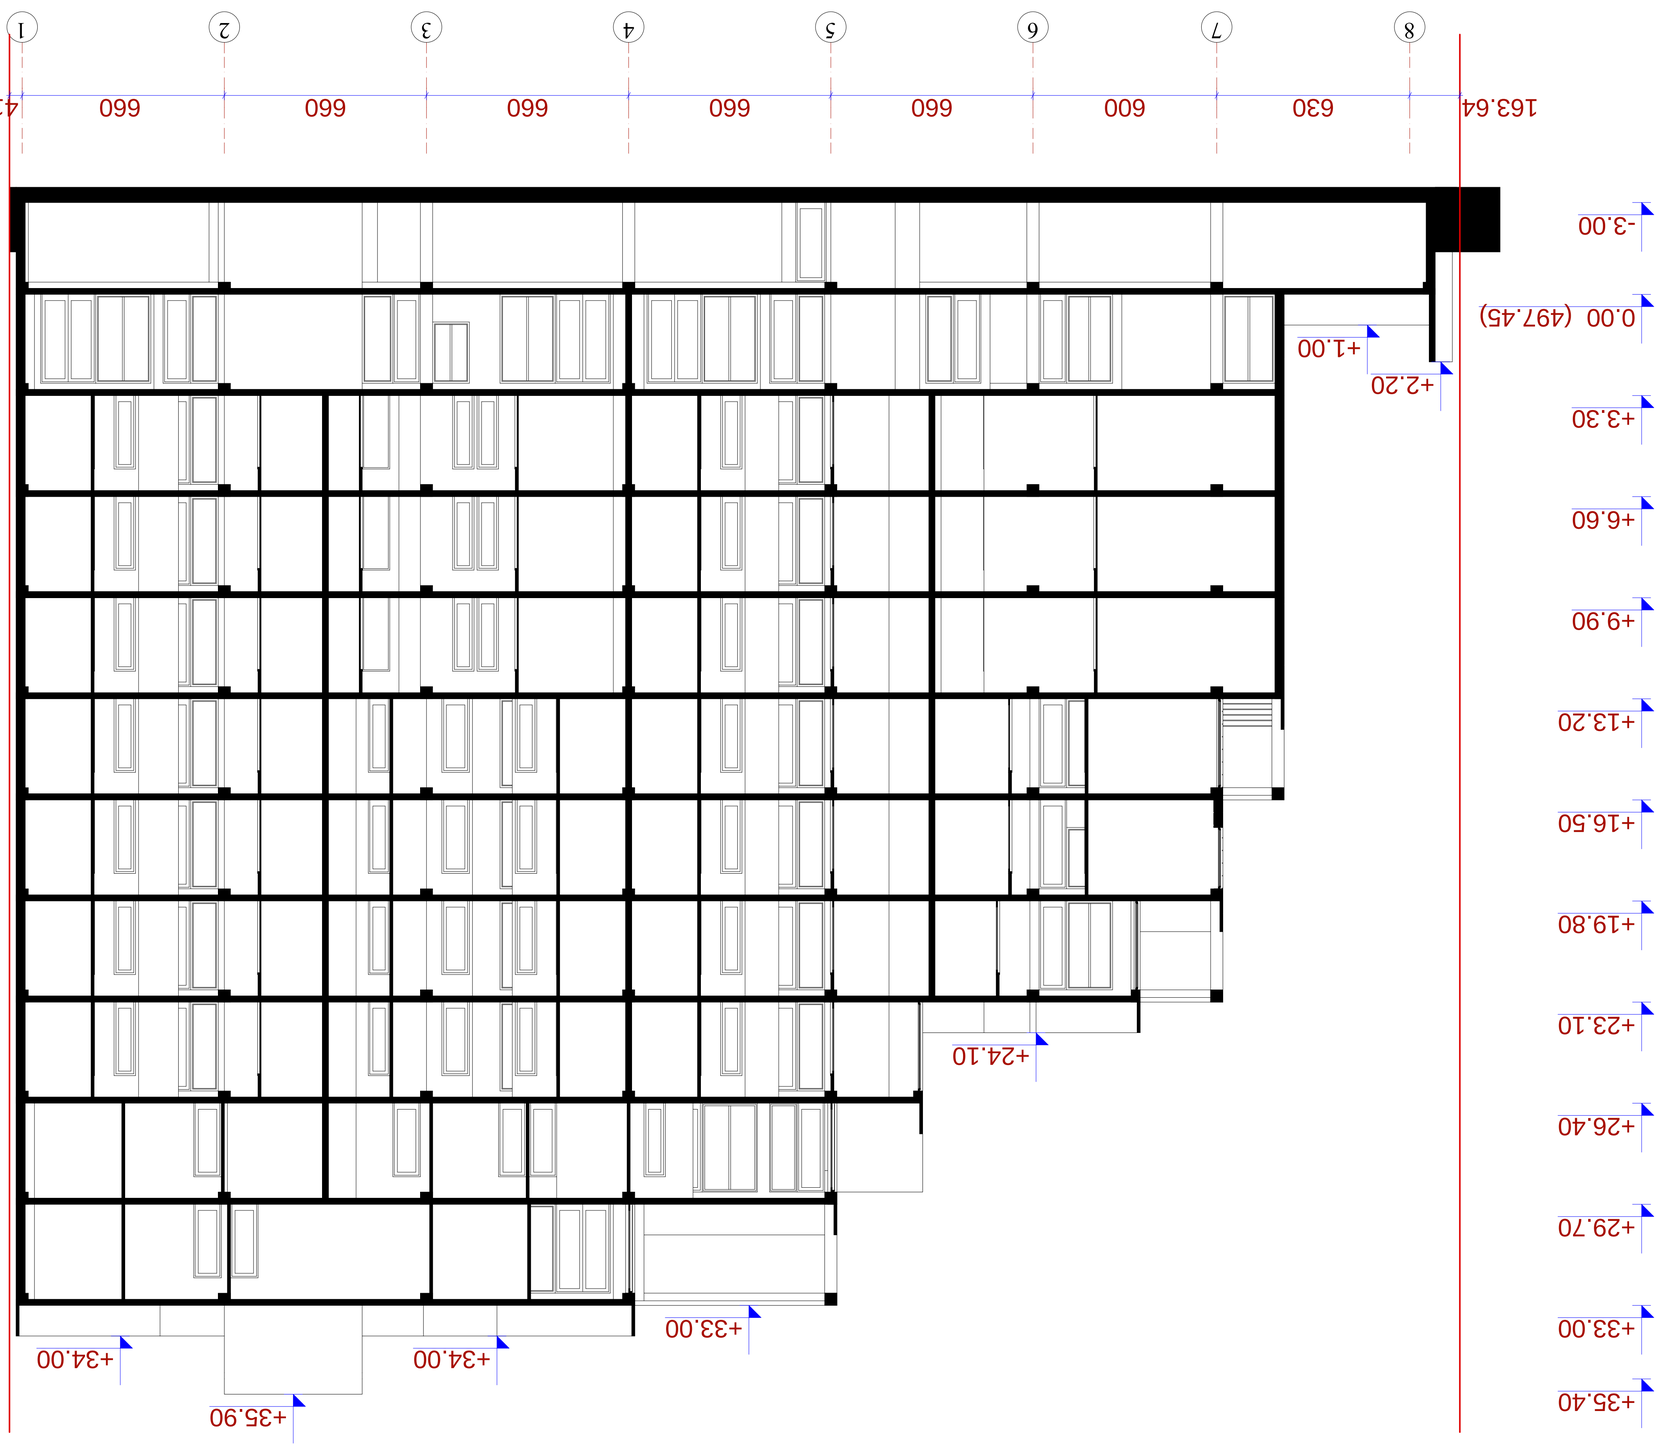

8 7 6 5 4 3 2 1

-3.00

0.00 (497.45)

+3.30

+6.60

+9.90

+13.20

+16.50

+19.80

+23.10

+26.40

+29.70

+33.00

-3.00

0.00 (497.45)

+3.30

+6.60

+9.90

+13.20

+16.50

+19.80

+23.10

+26.40

+29.70

+33.00

163.64 630 600 660 660 660 660 660 41.49

+35.90

+34.00 +34.00
+24.10

+33.00

+35.40 +35.40

+2.20

+1.00

27.10.2014

ქ.თბილისი,
ქუჩა ქავთარაძე #1 (ნაკვეთი 38/047)

adress:

"Arc Creation" L.t.d.

ავტორი

ჭრილი 1-1 ლ. ხუხაშვილი
far-n

f-n

n

საკადასტრო საზღვარი

ქ. თბილისი,
საბურთალოს ქ.#33

მთ.არქიტ.

ხელმოწერა

კოლონა
შ.პ.ს. "არქ ქრიატიონ"
ნახაზის ყველა ცვლილება მშენებლობისას

შეთანხმებული უნდა იყოს პროექტის ავტორთან.

ღერძის ხაზი

კედელი

დირექტორი

სტადია ფურცელი ფურცლები

თანამდებობა გვარი

მისამართი

პროექტი

A-1

თარიღი
ნახაზი:

ფორმატი

მრავალბინიანი საცხოვრებელი სახლი

#33, Saburtalo str.,

თბილისი, Georgia

m-n

1:100

k-n

თარიღი

ტექნიკურ-ეკონომიკური მაჩვენებლები:

ტიხარი

დიაფრაგმა

მისამართი:

რიგელი

პროექტის სახელწოდება

მასშტაბი

ო.ხუხაშვილი
დამკვეთი

დაკვეთა #
E_mail: <levan.khukhashvili@gmail.com>

შენიშვნები:

პირობითი ნიშნები: ექსპლიკაცია :

ჭრილი 1-1 მ 1:100

მ. აბაიშვილი

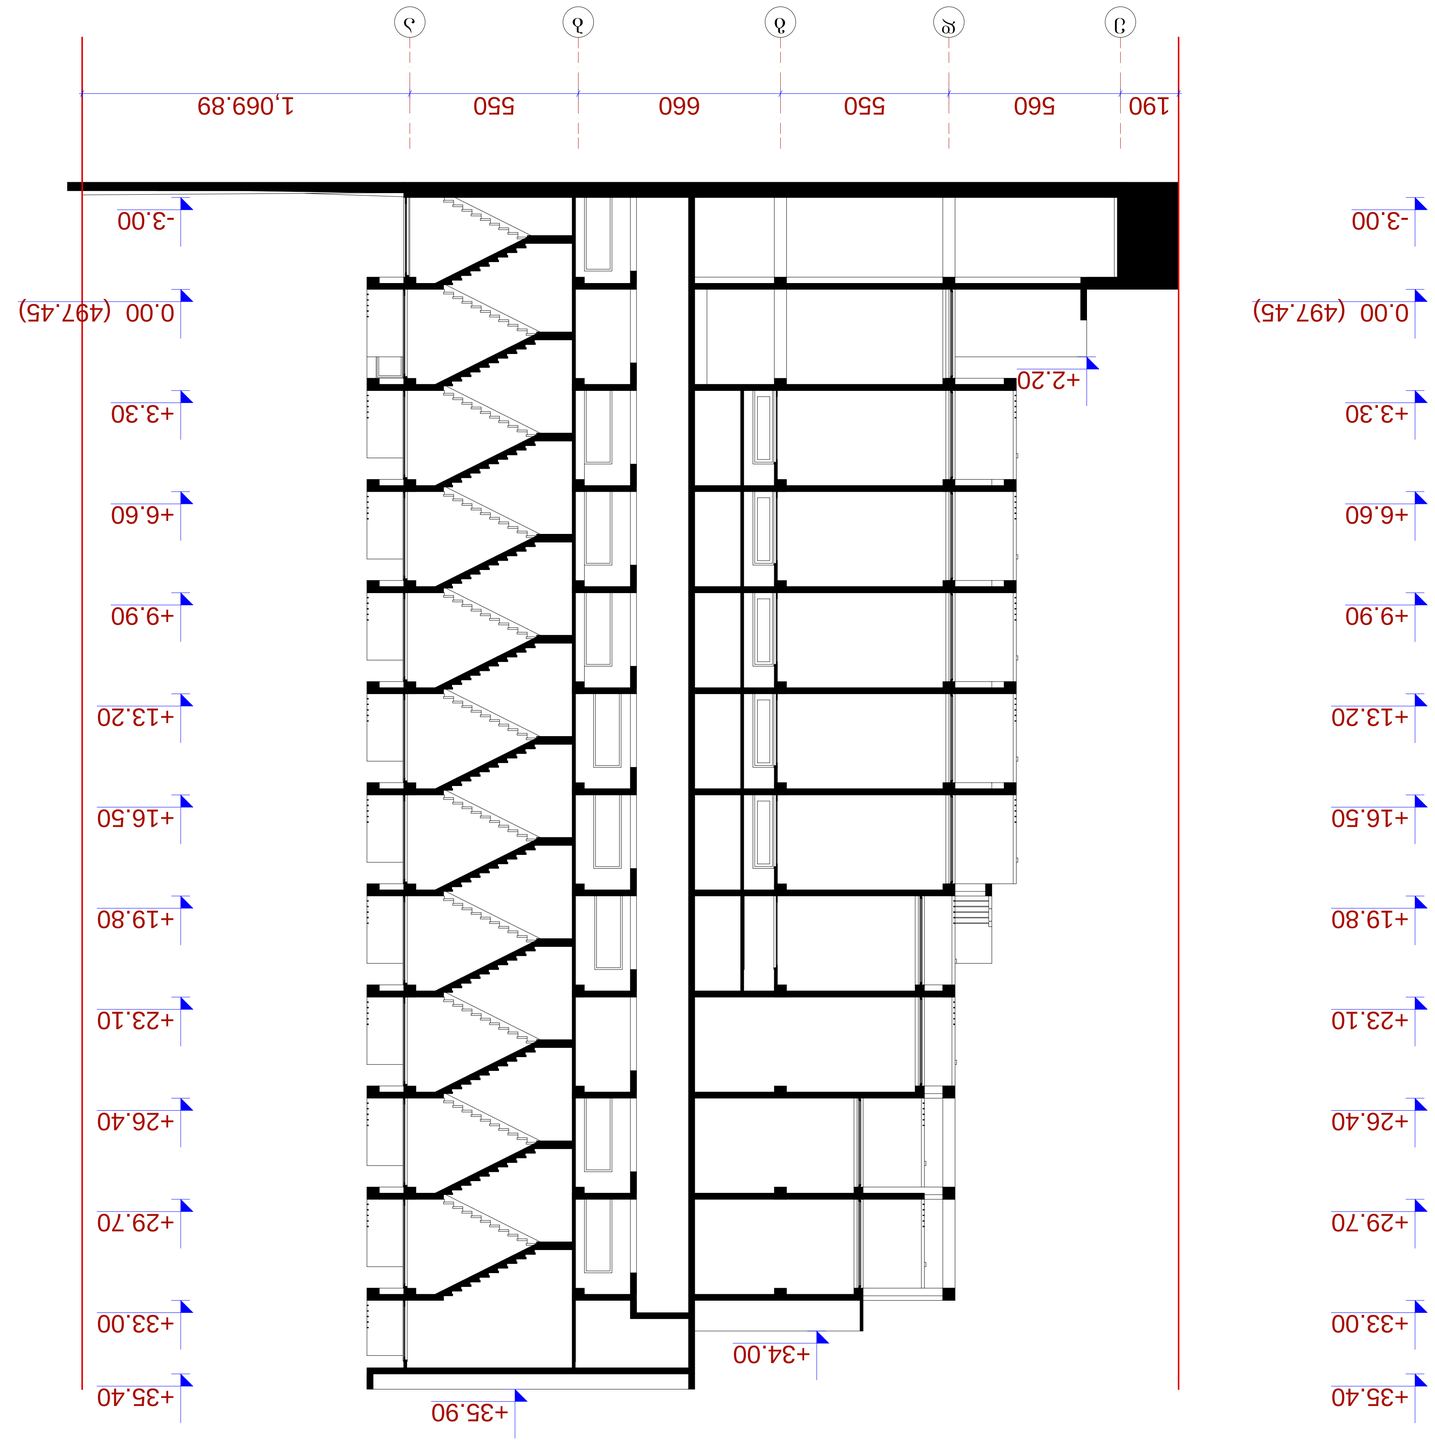

e d g b a

-3.00

0.00 (497.45)

+3.30

+6.60

+9.90

+13.20

+16.50

+19.80

+23.10

+26.40

+29.70

+33.00

-3.00

0.00 (497.45)

+3.30

+6.60

+9.90

+13.20

+16.50

+19.80

+23.10

+26.40

+29.70

+33.00

190 560 550 660 550 1,069.89

+34.00

+35.90 +35.40 +35.40

+2.20

27.10.2014

adress:

"Arc Creation" L.t.d.

ავტორი

ლ. ხუხაშვილი
far-n

f-n

n

საკადასტრო საზღვარი

ქ. თბილისი,
საბურთალოს ქ.#33

მთ.არქიტ.

ხელმოწერა

კოლონა
შ.პ.ს. "არქ ქრიატიონ"
ნახაზის ყველა ცვლილება მშენებლობისას

შეთანხმებული უნდა იყოს პროექტის ავტორთან.

ღერძის ხაზი

კედელი

დირექტორი

სტადია ფურცელი ფურცლები

თანამდებობა გვარი

მისამართი

პროექტი

A-1

თარიღი
ნახაზი:

ფორმატი

#33, Saburtalo str.,

თბილისი, Georgia

m-n

1:100

k-n

თარიღი

ტექნიკურ-ეკონომიკური მაჩვენებლები:

ტიხარი

დიაფრაგმა

მისამართი:

რიგელი

პროექტის სახელწოდება

მასშტაბი

ო.ხუხაშვილი
დამკვეთი

დაკვეთა #
E_mail: <levan.khukhashvili@gmail.com>

შენიშვნები:

პირობითი ნიშნები: ექსპლიკაცია :

ჭრილი 2-2 მ 1:100

ქ.თბილისი,
ქუჩა ქავთარაძე #1 (ნაკვეთი 38/047)

ჭრილი 2-2

მრავალბინიანი საცხოვრებელი სახლი

მ. აბაიშვილი

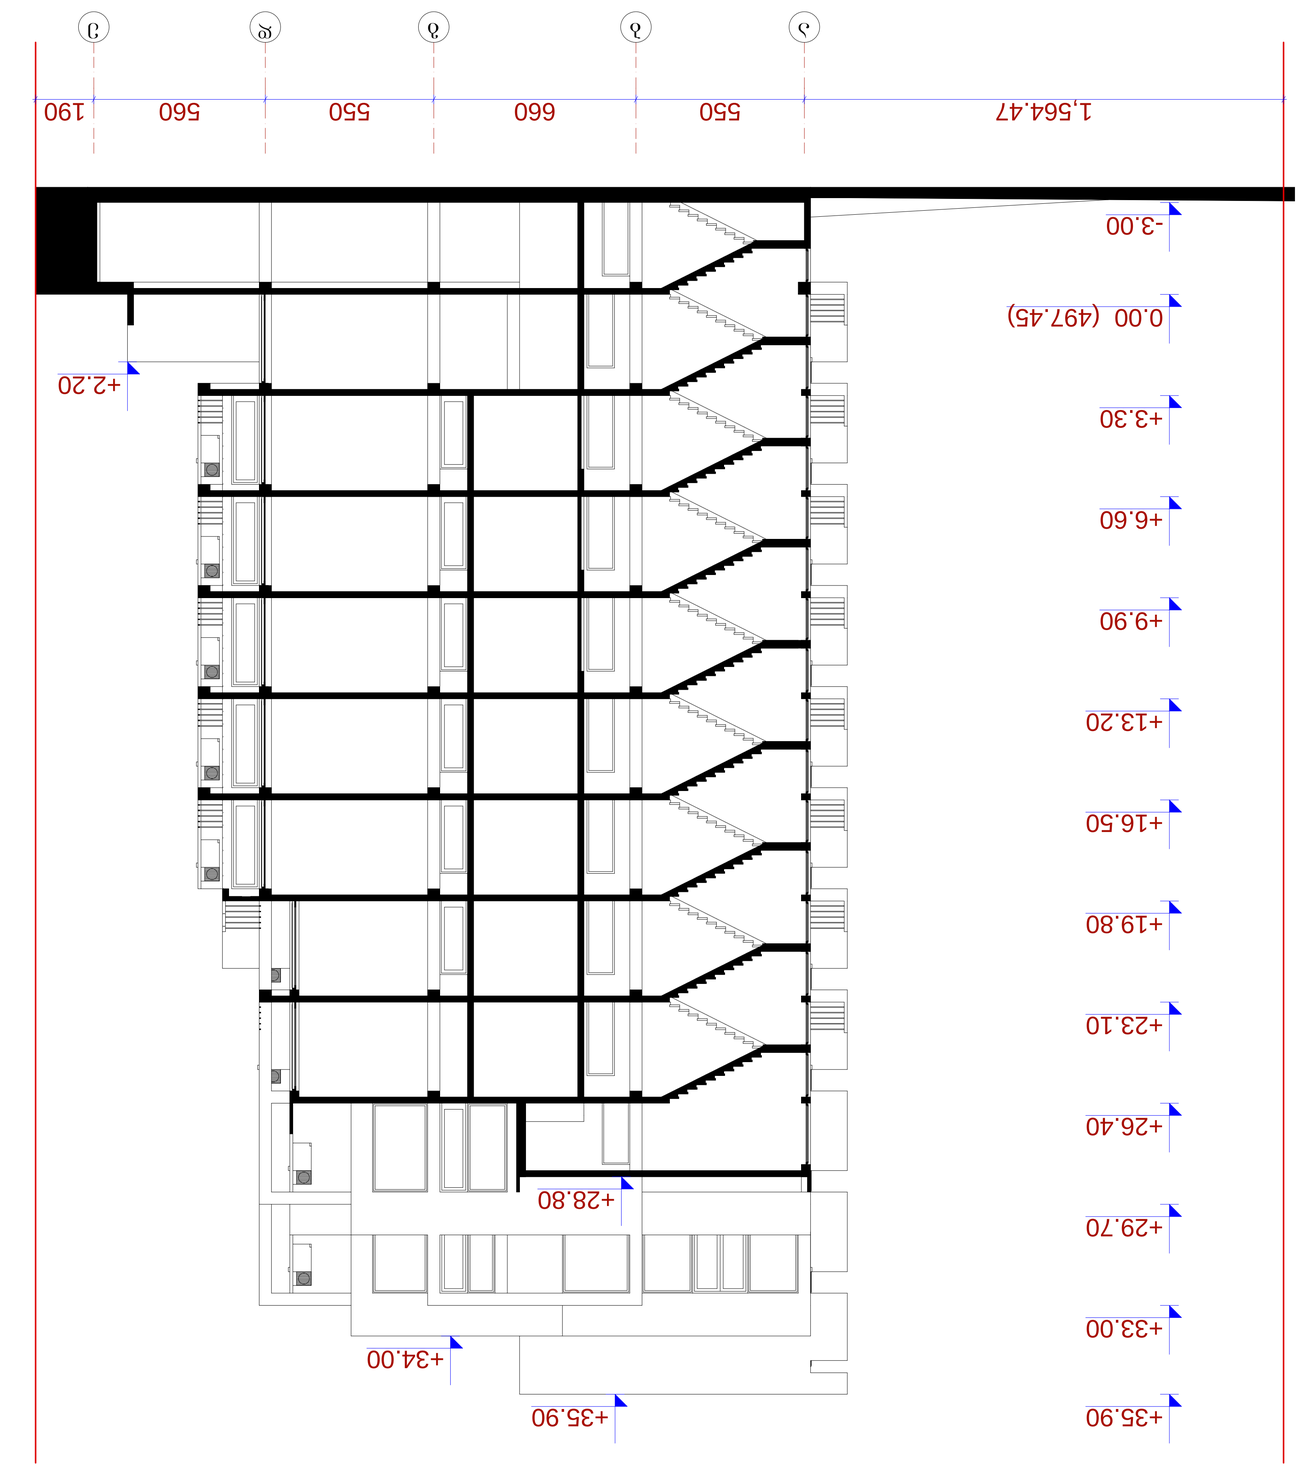

a b g d e

-3.00

0.00 (497.45)

+3.30

+6.60

+9.90

+13.20

+16.50

+19.80

+23.10

+26.40

+29.70

+33.00

+35.90

-3.00

0.00 (497.45)

+3.30

+6.60

+9.90

+13.20

+16.50

+19.80

+23.10

+26.40

+29.70

+33.00

+35.90

+28.80

+34.00

+35.90

1,564.47 550 660 550 560 190

+2.20

27.10.2014

adress:

"Arc Creation" L.t.d.

ავტორი

ლ. ხუხაშვილი
far-n

f-n

n

საკადასტრო საზღვარი

ქ. თბილისი,
საბურთალოს ქ.#33

მთ.არქიტ.

ხელმოწერა

კოლონა
შ.პ.ს. "არქ ქრიატიონ"
ნახაზის ყველა ცვლილება მშენებლობისას

შეთანხმებული უნდა იყოს პროექტის ავტორთან.

ღერძის ხაზი

კედელი

დირექტორი

სტადია ფურცელი ფურცლები

თანამდებობა გვარი

მისამართი

პროექტი

A-1

თარიღი
ნახაზი:

ფორმატი

#33, Saburtalo str.,

თბილისი, Georgia

m-n

1:100

k-n

თარიღი

ტექნიკურ-ეკონომიკური მაჩვენებლები:

ტიხარი

დიაფრაგმა

მისამართი:

რიგელი

პროექტის სახელწოდება

მასშტაბი

ო.ხუხაშვილი
დამკვეთი

დაკვეთა #
E_mail: <levan.khukhashvili@gmail.com>

შენიშვნები:

პირობითი ნიშნები: ექსპლიკაცია :

ჭრილი 3-3 მ 1:100

ქ.თბილისი,
ქუჩა ქავთარაძე #1 (ნაკვეთი 38/047)

ჭრილი 3-3

მრავალბინიანი საცხოვრებელი სახლი

მ. აბაიშვილი

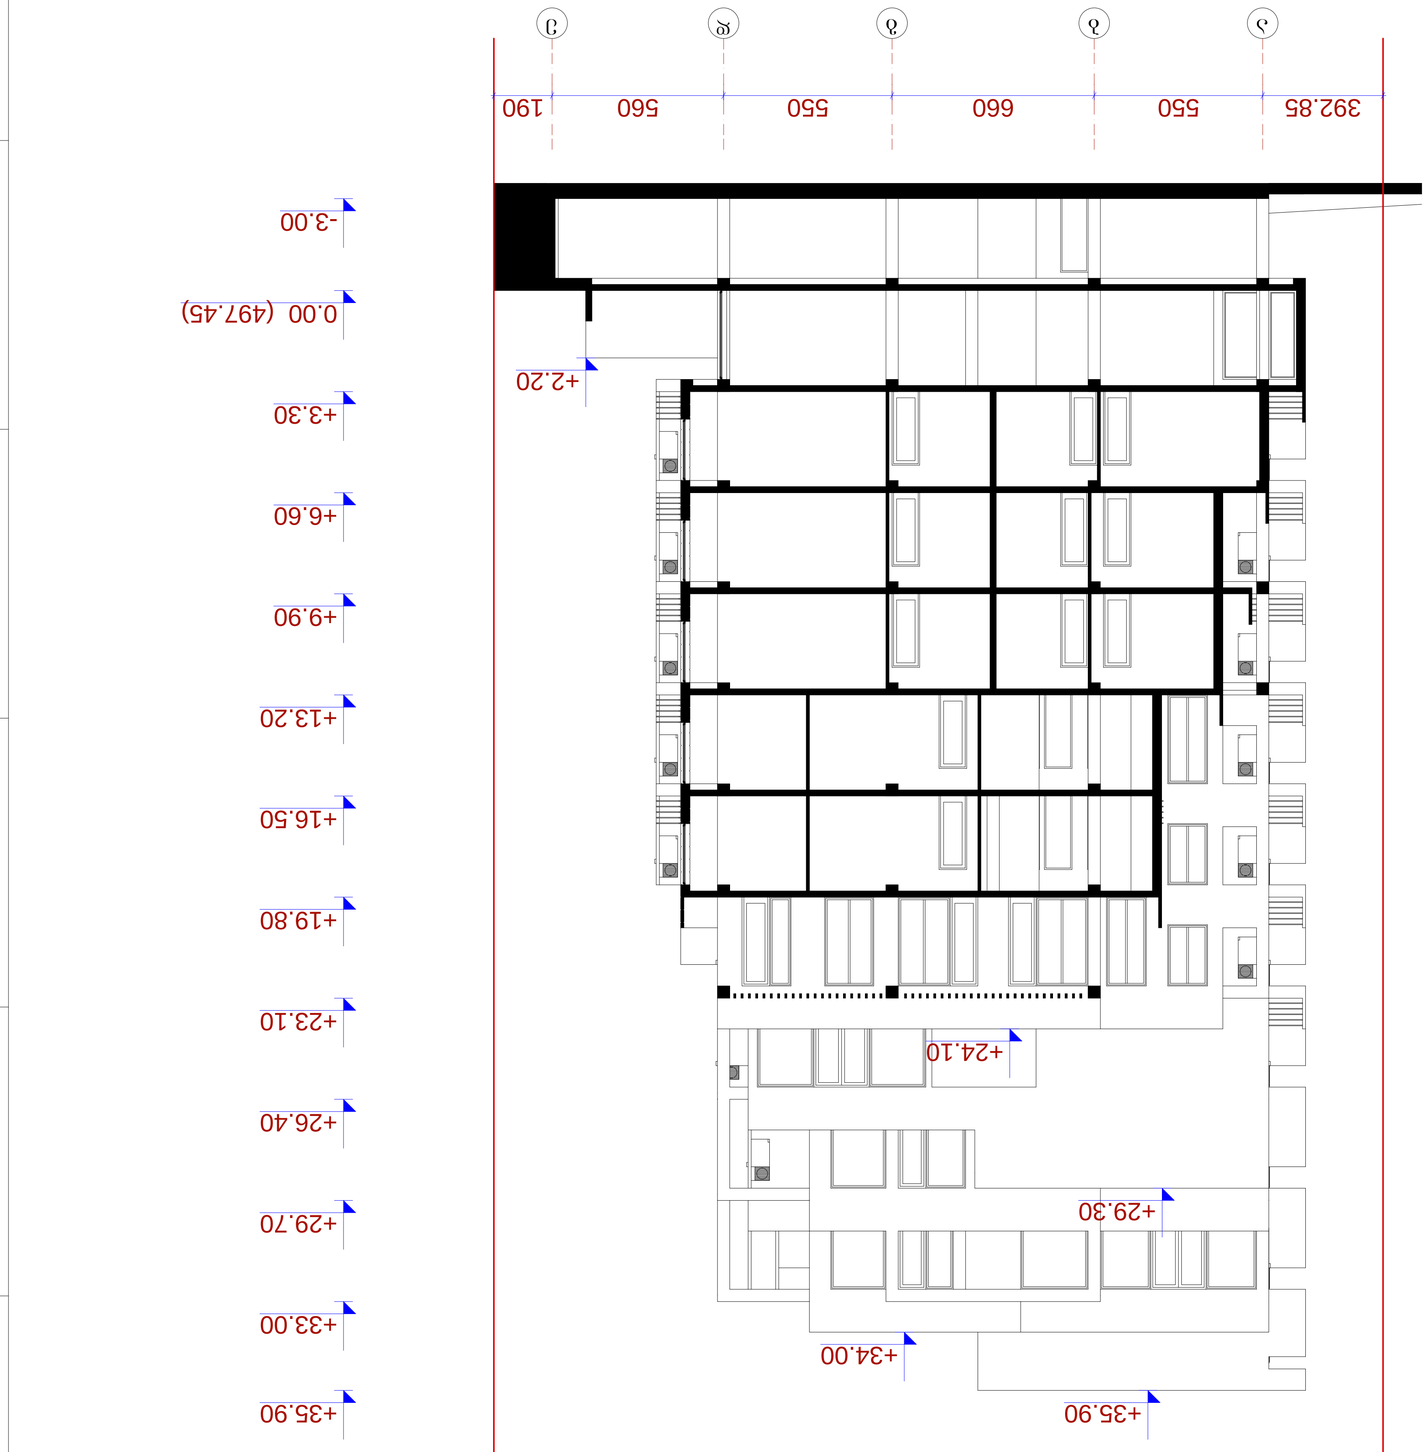

a b g d e
-3.00

0.00 (497.45)

+3.30

+6.60

+9.90

+13.20

+16.50

+19.80

+23.10

+26.40

+29.70

+33.00

-3.00

0.00 (497.45)

+3.30

+6.60

+9.90

+13.20

+16.50

+19.80

+23.10

+26.40

+29.70

+33.00

392.85 550 660 550 560 190

+35.90

+34.00

+29.30

+24.10

+35.90 +35.90

+2.20

27.10.2014

adress:

"Arc Creation" L.t.d.

ავტორი

ლ. ხუხაშვილი
far-n

f-n

n

საკადასტრო საზღვარი

ქ. თბილისი,
საბურთალოს ქ.#33

მთ.არქიტ.

ხელმოწერა

კოლონა
შ.პ.ს. "არქ ქრიატიონ"
ნახაზის ყველა ცვლილება მშენებლობისას

შეთანხმებული უნდა იყოს პროექტის ავტორთან.

ღერძის ხაზი

კედელი

დირექტორი

სტადია ფურცელი ფურცლები

თანამდებობა გვარი

მისამართი

პროექტი

A-1

თარიღი
ნახაზი:

ფორმატი

#33, Saburtalo str.,

თბილისი, Georgia

m-n

1:100

k-n

თარიღი

ტექნიკურ-ეკონომიკური მაჩვენებლები:

ტიხარი

დიაფრაგმა

მისამართი:

რიგელი

პროექტის სახელწოდება

მასშტაბი

ო.ხუხაშვილი
დამკვეთი

დაკვეთა #
E_mail: <levan.khukhashvili@gmail.com>

შენიშვნები:

პირობითი ნიშნები: ექსპლიკაცია :

ჭრილი 4-4 მ 1:100

ქ.თბილისი,
ქუჩა ქავთარაძე #1 (ნაკვეთი 38/047)

ჭრილი 4-4

მრავალბინიანი საცხოვრებელი სახლი

მ. აბაიშვილი