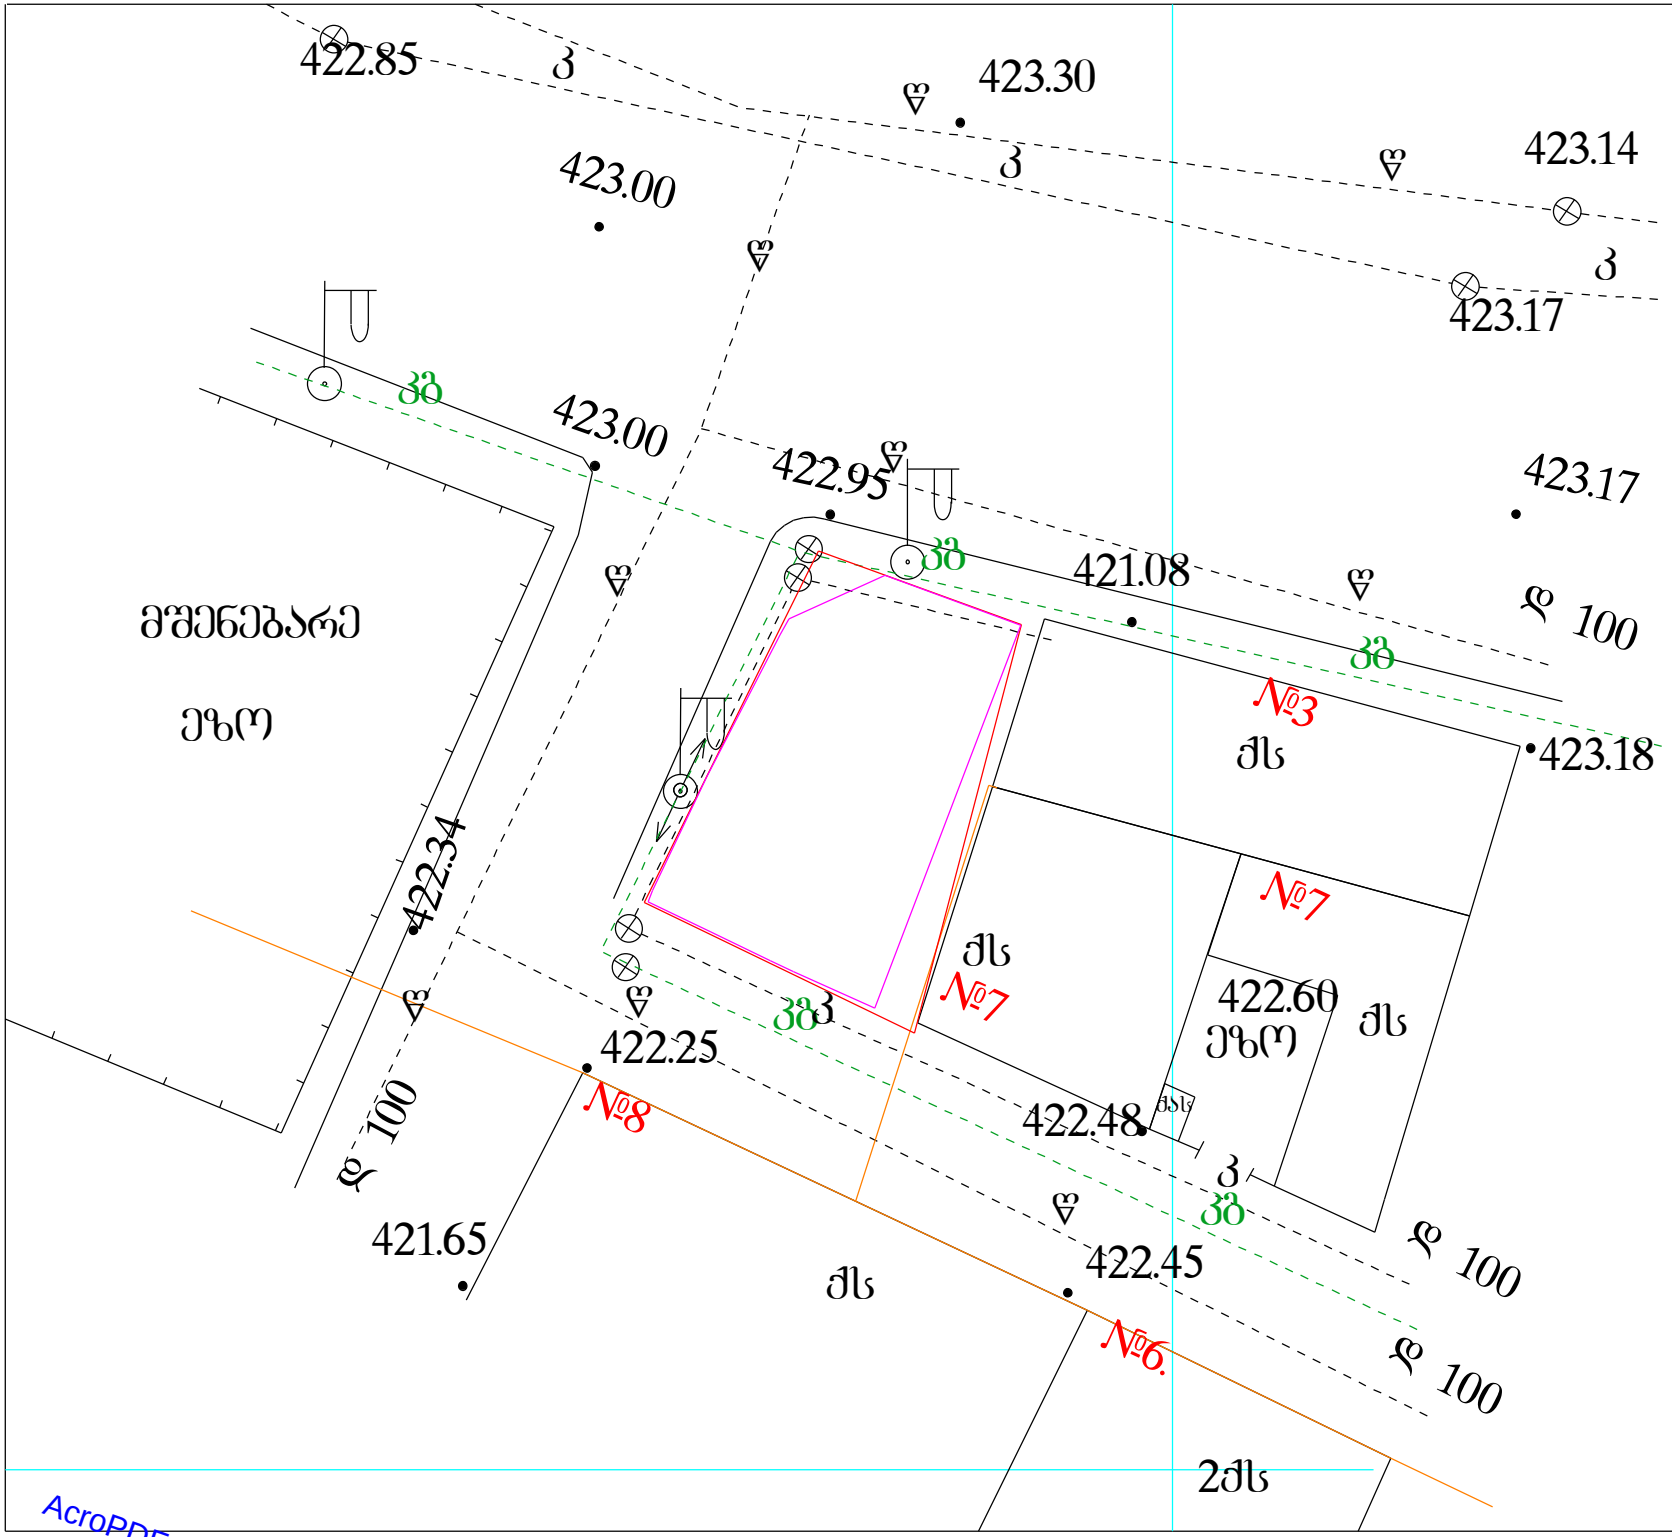

A-3	თბილისი 2014წ.		

ექსპლიაცია

პირობითი ნიშნები

შენიშვნები

დამკვეთი: ანა ჯიქია	
შეთანხმებულია დამკვეთთან:	ხელმოწერა

პროექტის სახელწოდება

მისამართი

ქ. თბილისი,ბოჭორმის ქ. №3

შ.პ.ს. „კირკიტაძე და კომპანია"

თანამდებობა	გვარი	ხელმოწერა	თარიღ.
დირექტორი	რ.კირკიტაძე		
აზომა	დ.მაჭარაშვილი		
დაამუშავა	დ.მაჭარაშვილი		

მასშტაბი	მ1:200	გენგეგმა
თარიღი		
სტადია	ფურცლები	ფურც.
მშენებარე		

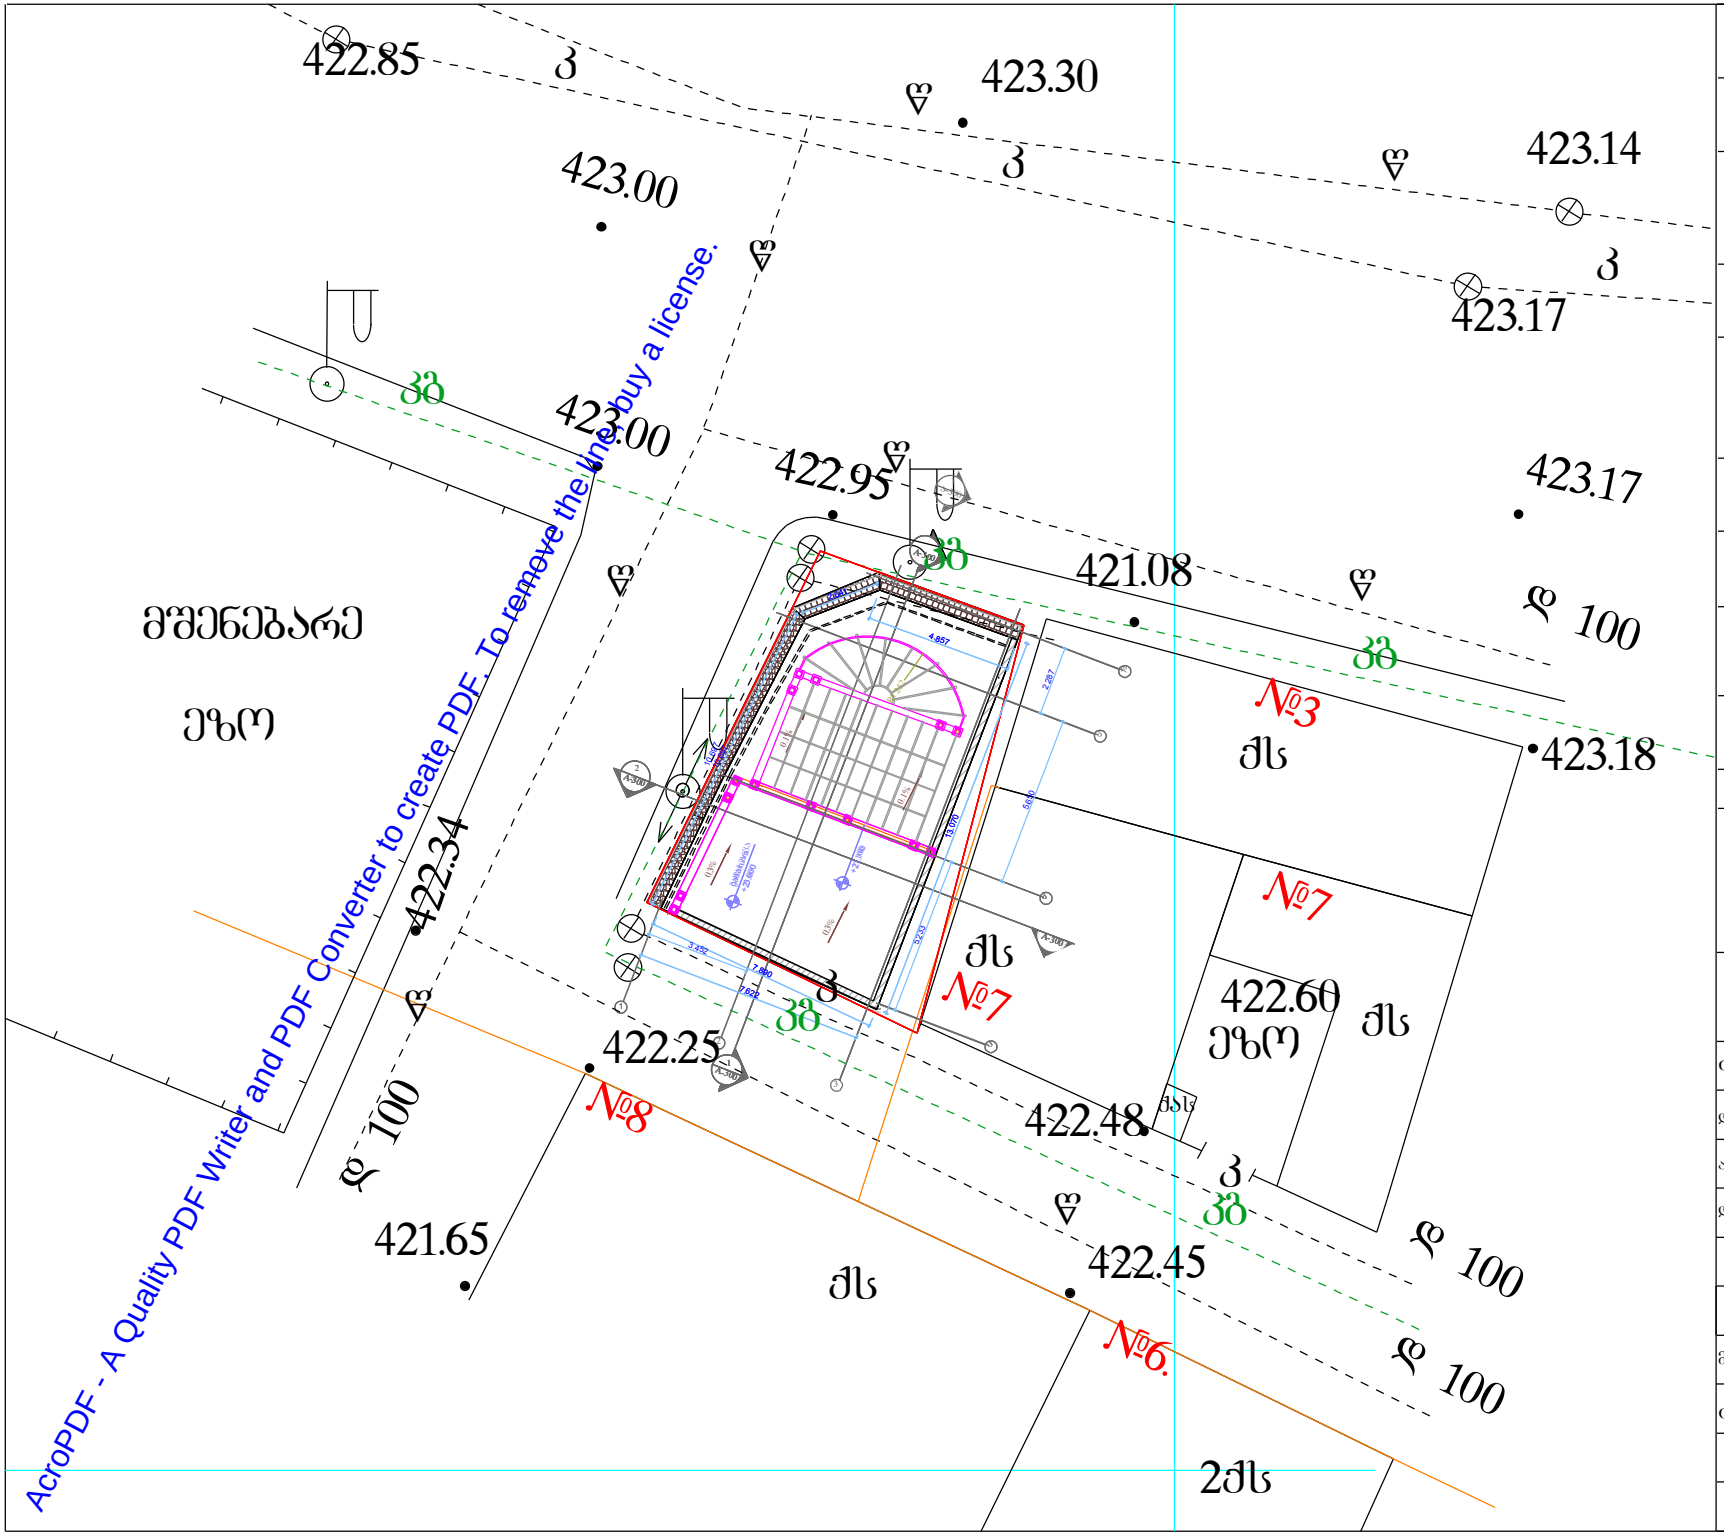

A-3	თბილისი 2014წ.	

ექსპლიკაცია

პირობითი ნიშნები

შენიშვნები

დამკვეთი: ანა ჯიქია	
შეთანხმებულია დამკვეთთან:	ხელმოწერა

პროექტის სახელწოდება

მისამართი

ქ. თბილისი,ბოჭორმის ქ. №3

შ.პ.ს. „კირკიტაძე და კომპანია"

თანამდებობა	გვარი	ხელმოწერა	თარიღ.
დირექტორი	რ.კირკიტაძე		
აზომა	დ.მაჭარაშვილი		
დაამუშავა	დ.მაჭარაშვილი		

მასშტაბი	მ1:200	გენგეგმა	
თარიღი			
სტადია		ფურცლები	ფურც.
მშენებარე			