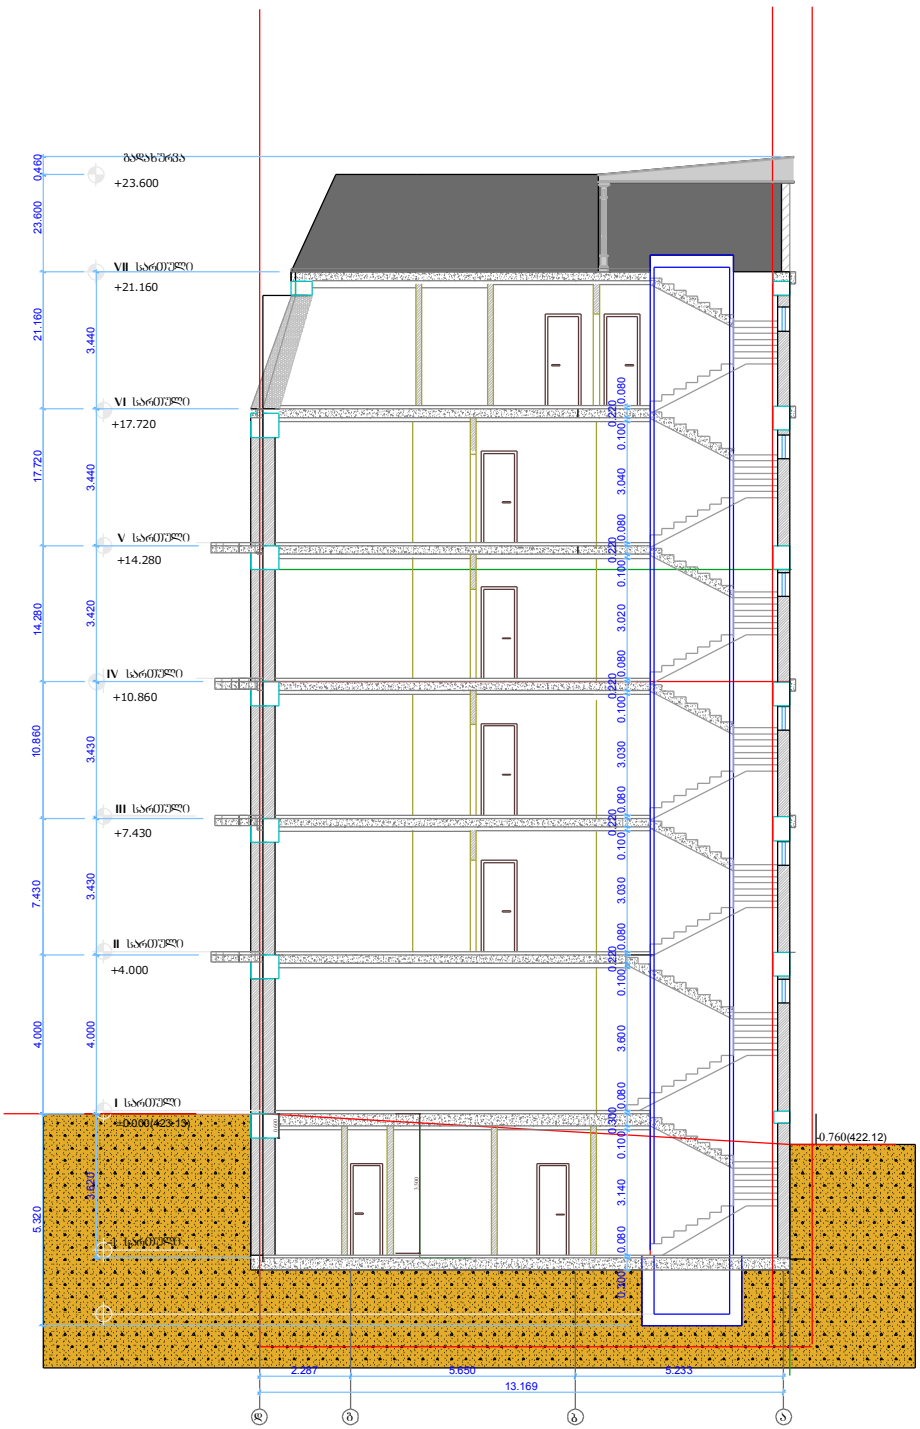

A-3	თბილისი 2014წ.

ექსპლიკაცია

პირობითი ნიშნები

შენიშვნები

დამკვეთი:	
შეთანხმებულია დამკვეთთან:	ხელმოწერა

პროექტის სახელწოდება

მისამართი

ქ. თბილისი,ბოჭორმის ქ. №3

შ.პ.ს. „კირკიტაძე და კომპანია"

თანამდებობა	გვარი	ხელმოწერა	თარიღ.
დირექტორი	რ.კირკიტაძე		
ახომა	დ.მაჭარაშვილი		
დაამუშავა	დ.მაჭარაშვილი		

მასშტაბი	1:150	ჭრილი 1-1
თარიღი	12.2014	
სტადია	ფურცლები	ფურც.
მშენებარე		

AcroPDF - A Quality PDF Writer and PDF Converter to create PDF. To remove the line, buy a license.

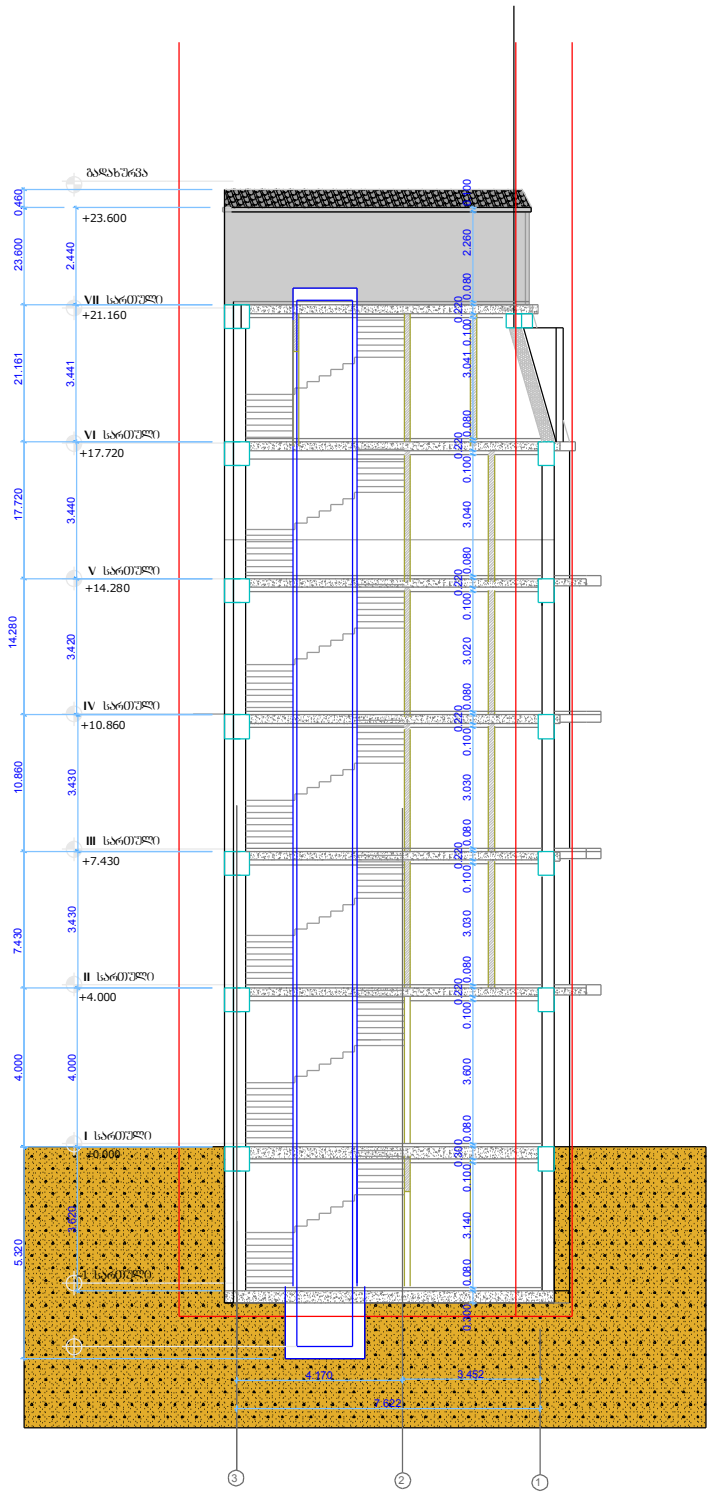

A-3	თბილისი 2014წ.	

ექსპლიკაცია

პირობითი ნიშნები

შენიშვნები

დამკვეთი:	
შეთანხმებულია დამკვეთთან:	ხელმოწერა

პროექტის სახელწოდება

მისამართი

ქ. თბილისი,ბოჭორმის ქ. №3

შ.პ.ს. „კირკიტაძე და კომპანია"

თანამდებობა	გვარი	ხელმოწერა	თარიღ.
დირექტორი	რ.კირკიტაძე		
ახომა	დ.მაჭარაშვილი		
დაამუშავა	დ.მაჭარაშვილი		

მასშტაბი	1:150	ჭრილი 2-2
თარიღი	12.2014	

სტადია	ფურცლები	ფურც.
მშენებარე		

AcroPDF - A Quality PDF Writer and PDF Converter to create PDF. To remove the line, buy a license.