1

1

2

2

3

3

4

4

5

5

6

6

a

a

g

g

d

d

e

e

7

7

8

8

b

b

65 660 660 660 660 660 600 630 98,41

660 660 660 660 660 600 630 235,43

1 095,29 550 660 550 560 190

388,75 550 660 550 560 190

4 574,84

4 689,09

2 360

2 360

3

3

4

4

32,5 m2 37,3 m2

984,5 m2

გეგმა -3.00 ნიშნულზე მ 1:100

adress:

"Arc Creation" L.t.d.

#33, Saburtalo str.,

თბილისი, Georgia

ავტორი

1:100
ლ. ხუხაშვილი
ფარ-ნ

m-n

f-n

k-n

n

საკადასტრო საზღვარი

ტექნიკურ-ეკონომიკური მაჩვენებლები:

ქ. თბილისი,
საბურთალოს ქ.#33

მთ.არქიტ.

თარიღი

ხელმოწერა

ტიხარი

კოლონა

მისამართი:
შ.პ.ს. "არქ ქრიატიონ"
ნახაზის ყველა ცვლილება მშენებლობისას

შეთანხმებული უნდა იყოს პროექტის ავტორთან.

დიაფრაგმა

ღერძის ხაზი

რიგელი

კედელი

მასშტაბი

დირექტორი ო.ხუხაშვილი

სტადია ფურცელი ფურცლები

თანამდებობა გვარი

პროექტის სახელწოდება

მისამართი

დამკვეთი

პროექტი

A-1 დაკვეთა #

E_mail: <levan.khukhashvili@gmail.com>

თარიღი

შენიშვნები:

ნახაზი:

პირობითი ნიშნები:
ფორმატი

ექსპლიკაცია :

27.10.2014

ქ.თბილისი,
ქუჩა ქავთარაძე #1 (ნაკვეთი 38/047)

გეგმა -3.00

ნიშნულზე

მრავალბინიანი საცხოვრებელი სახლი

მ. აბაიშვილი

1

1

2

2

გეგმა 0.00 ნიშნულზე (497.45) მ 1:100

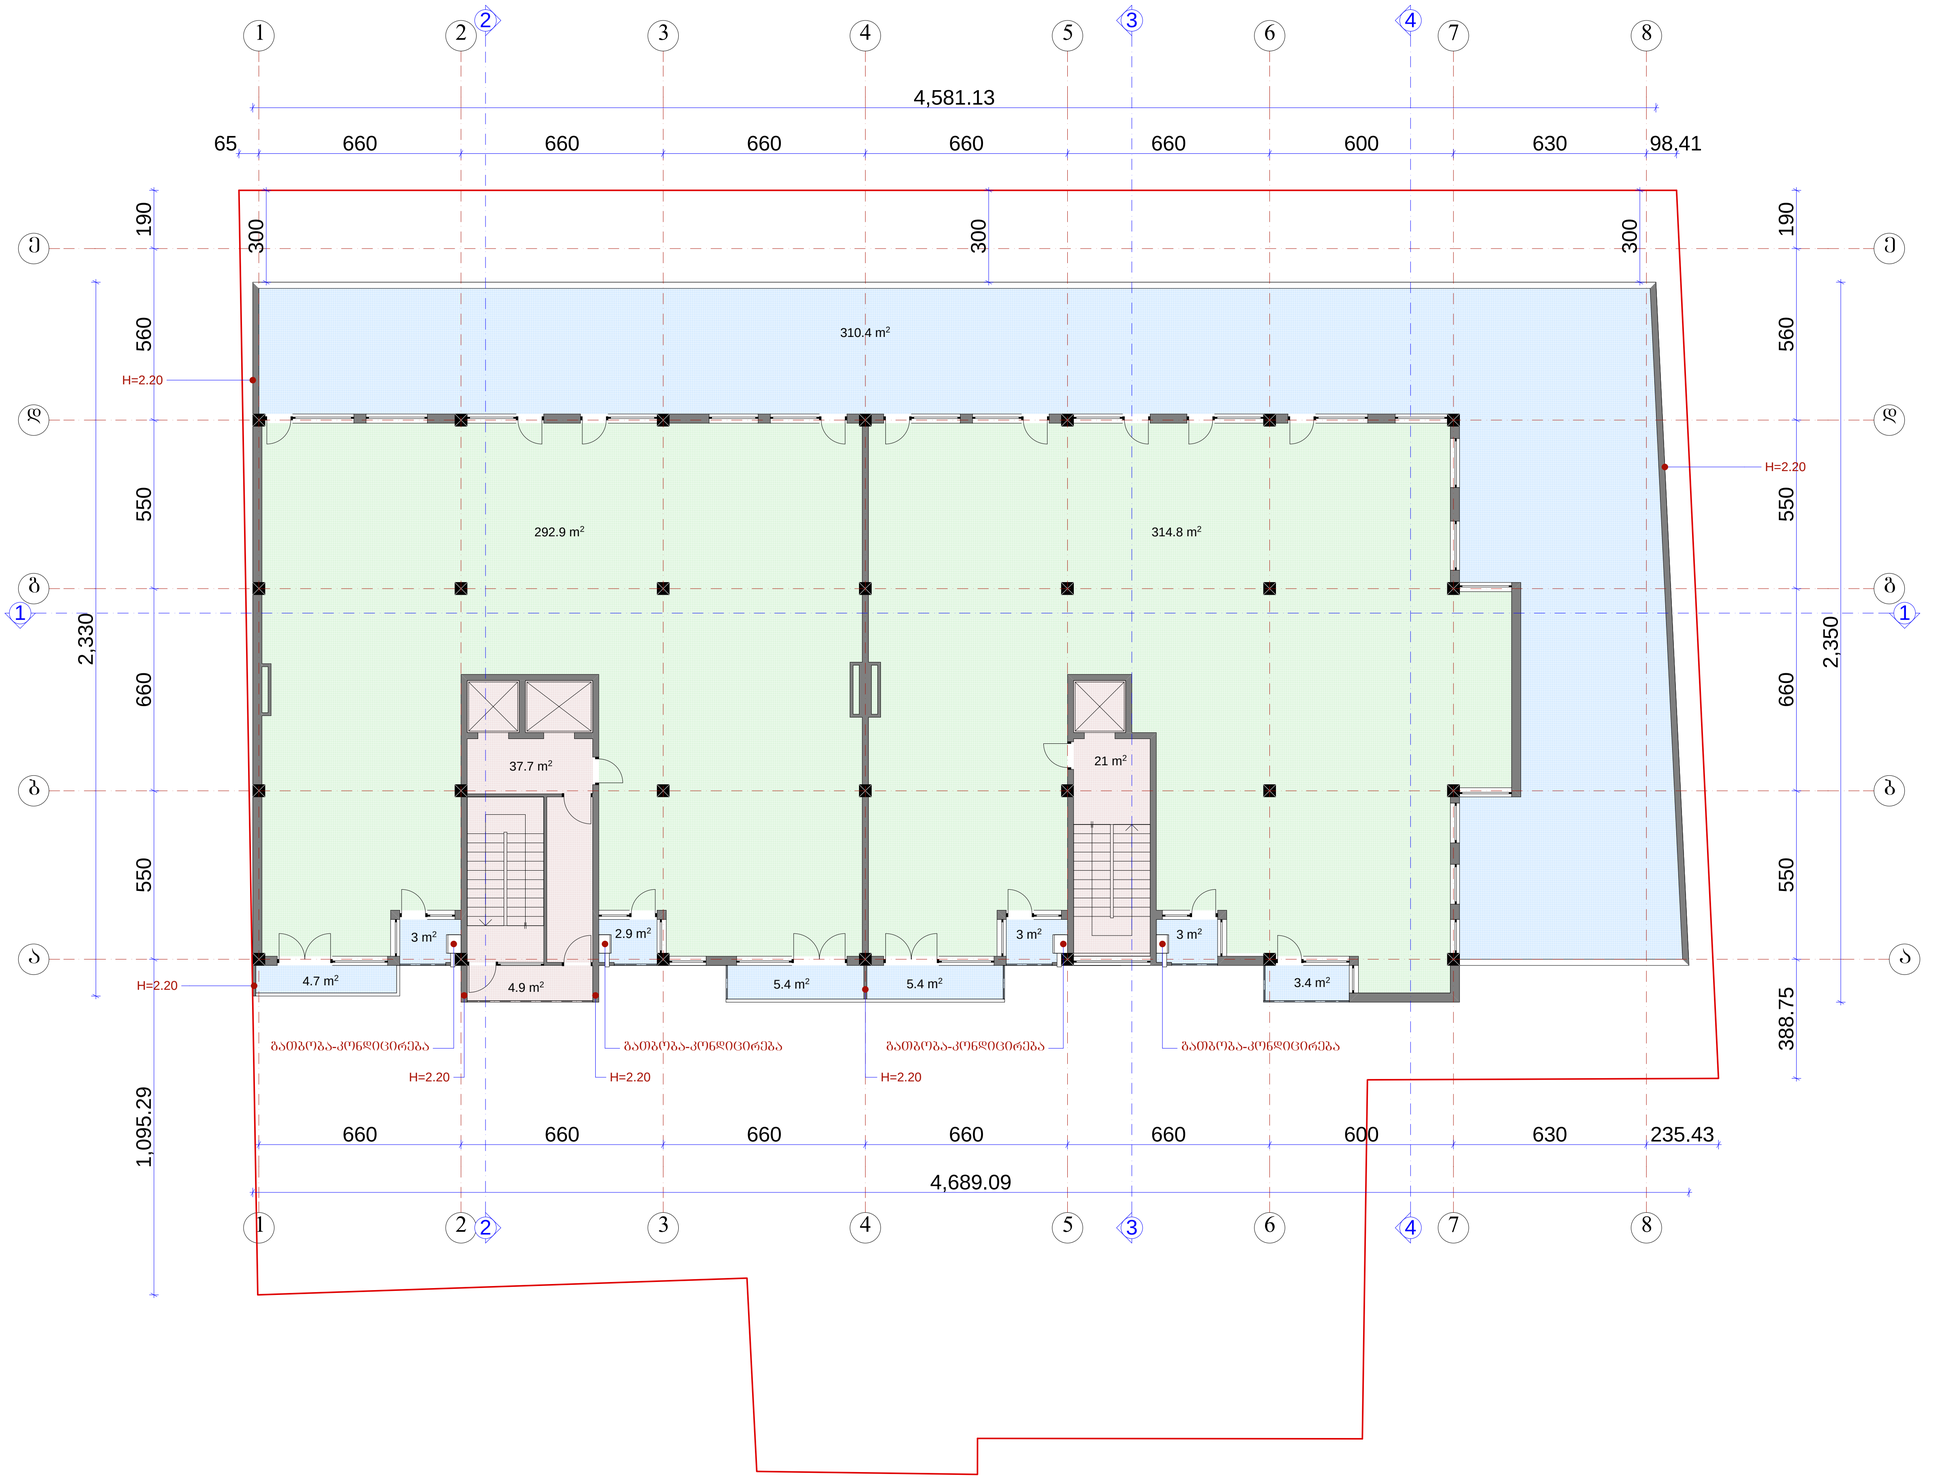

ფორმატი A-1 | დაკვეთა №

შენიშვნები:

ნახაზის ყველა ცვლილება მშენებლობისას შეთანხმებული უნდა იყოს პროექტის ავტორთან.

ტექნიკურ-ეკონომიკური მაჩვენებლები:

ექსპლიკაცია :

პირობითი ნიშნები:

6 –	– კედელი
–	– ტიხარი
–	– რიგელი
ქ-ნ –	– დიაფრაგმა
ფ-ნ –	– კოლონა
მ-ნ –	– ღერძის ხაზი
ფარ-ნ –	– საანალიტრო ხაზქარი

დამკვეთი

მისამართი: ქ.თბილისი, ჭუჩა ქავთარაძე №1 (ნაკვეთი 38/047)

პროექტის სახელწოდება

მრავალბინიანი საცხოვრებელი სახლი

თანამდებობა	გვარი	ხელმოწერა	თარიღი
დირექტორი	ლ.ხუხაშვილი		27.10.2014
მთ.არქიტ.	ლ. ხუხაშვილი		
ავტორი	გ. აბაიშვილი		

შ.პ.ს. "არქ ქრიატიონ"
მისამართი:
ქ. თბილისი,
საბურთალოს ქ.№33

"Arc Creation" L.t.d.
adress:
#33, Saburtalo str.,
Tbilisi, Georgia
E_mail: <levan.khukhashvili@gmail.com>

მასშტაბი	1:100	ნახაზი: გეგმა 0.00 ნიშნულზე
თარიღი		

სტადია	ფურცელი	ფურცლები
პროექტი		

გეგმა 3.30 ნიშნულზე მ 1:100

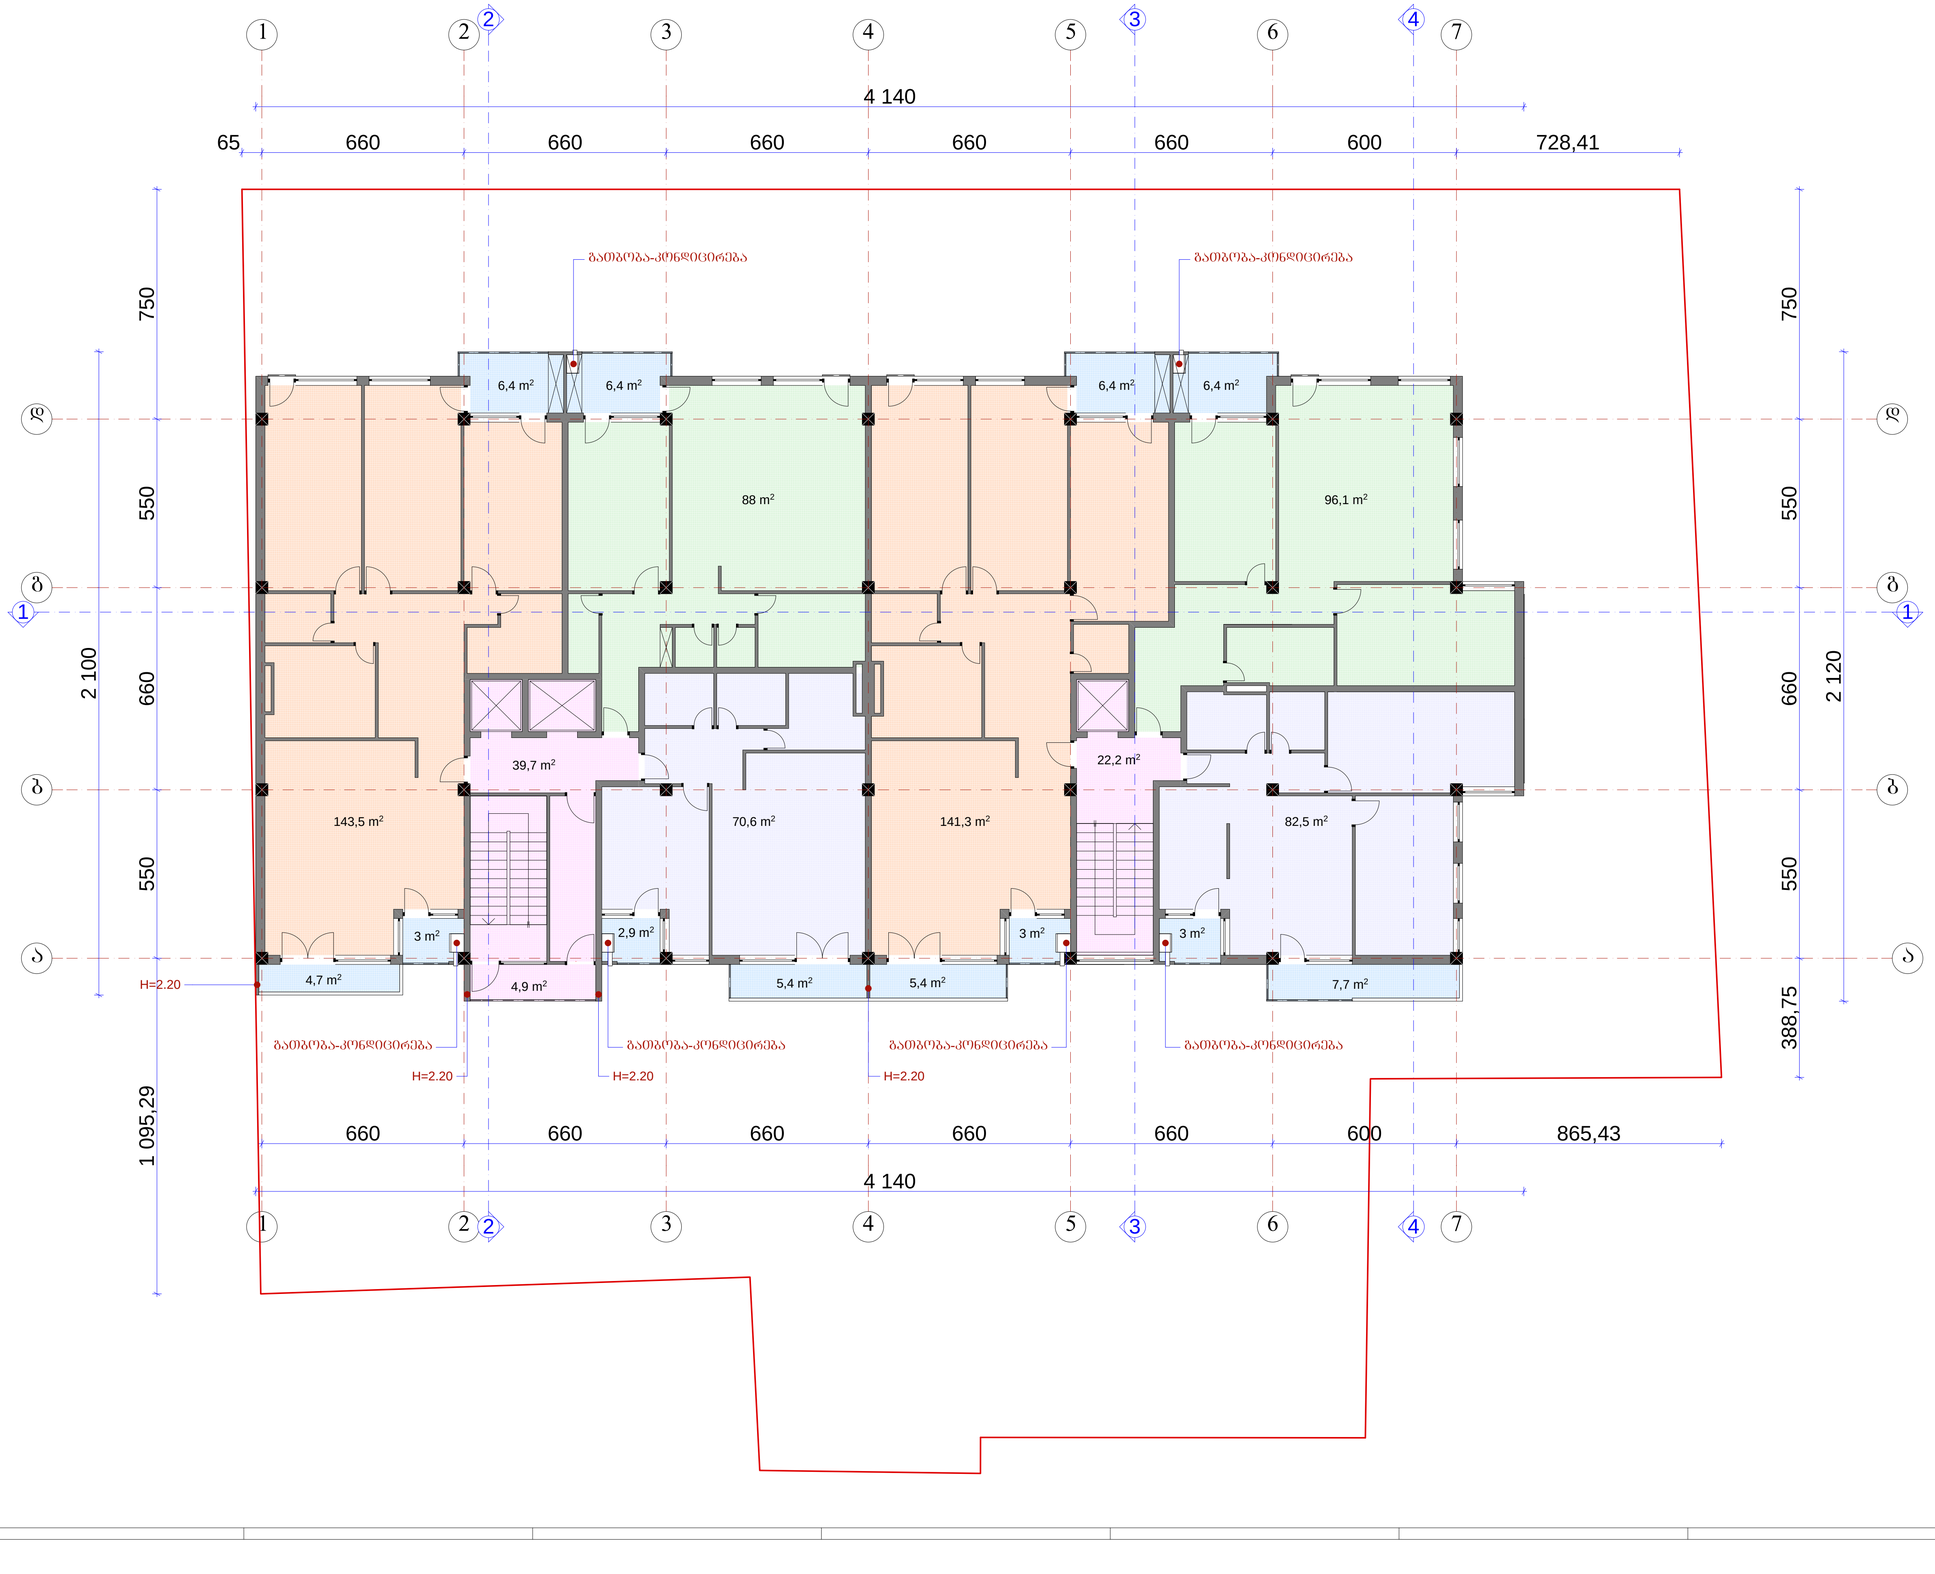

ფორმატი A-1 | დაკვეთა №

შენიშვნები:

ნახაზის ყველა ცვლილება მშენებლობისას შეთანხმებული უნდა იყოს პროექტის ავტორთან.

ტექნიკურ-ეკონომიკური მაჩვენებლები:

ექსპლიკაცია :

პირობითი ნიშნები:

- ბ – კედელი
- ტიხარი
- რიგელი
- ჭ-ნ – დიაფრაგმა
- ფ-ნ – კოლონა
- მ-ნ – ღერძის ხაზი
- ფარ-ნ – საანგარიშო სახურავი

დამკვეთი

მისამართი: ქ.თბილისი, ჭუბა ქავთარაძე №1 (ნაკვეთი 38/047)

პროექტის სახელწოდება

მრავალბინიანი საცხოვრებელი სახლი

თანამდებობა	გვარი	ხელმოწერა	თარიღი
დირექტორი	ო.ხუხაშვილი		27.10.2014
მთ.არქიტ.	ლ. ხუხაშვილი		
ავტორი	მ. აბაიშვილი		

შ.პ.ს. "არქ ქრიატიონ"
მისამართი:
ქ. თბილისი,
საბურთალოს ქ.№33

"Arc Creation" L.t.d.
adress:
#33, Saburtalo str.,
Tbilisi, Georgia
E_mail: <levan.khukhashvili@gmail.com>

მასშტაბი	1:100	ნახაზი: გეგმა 3.30 ნიშნულზე
თარიღი		

სტადია	ფურცელი	ფურცლები
პროექტი		

ბეჭმა 6.60 ნიშნულზე მ 1:100

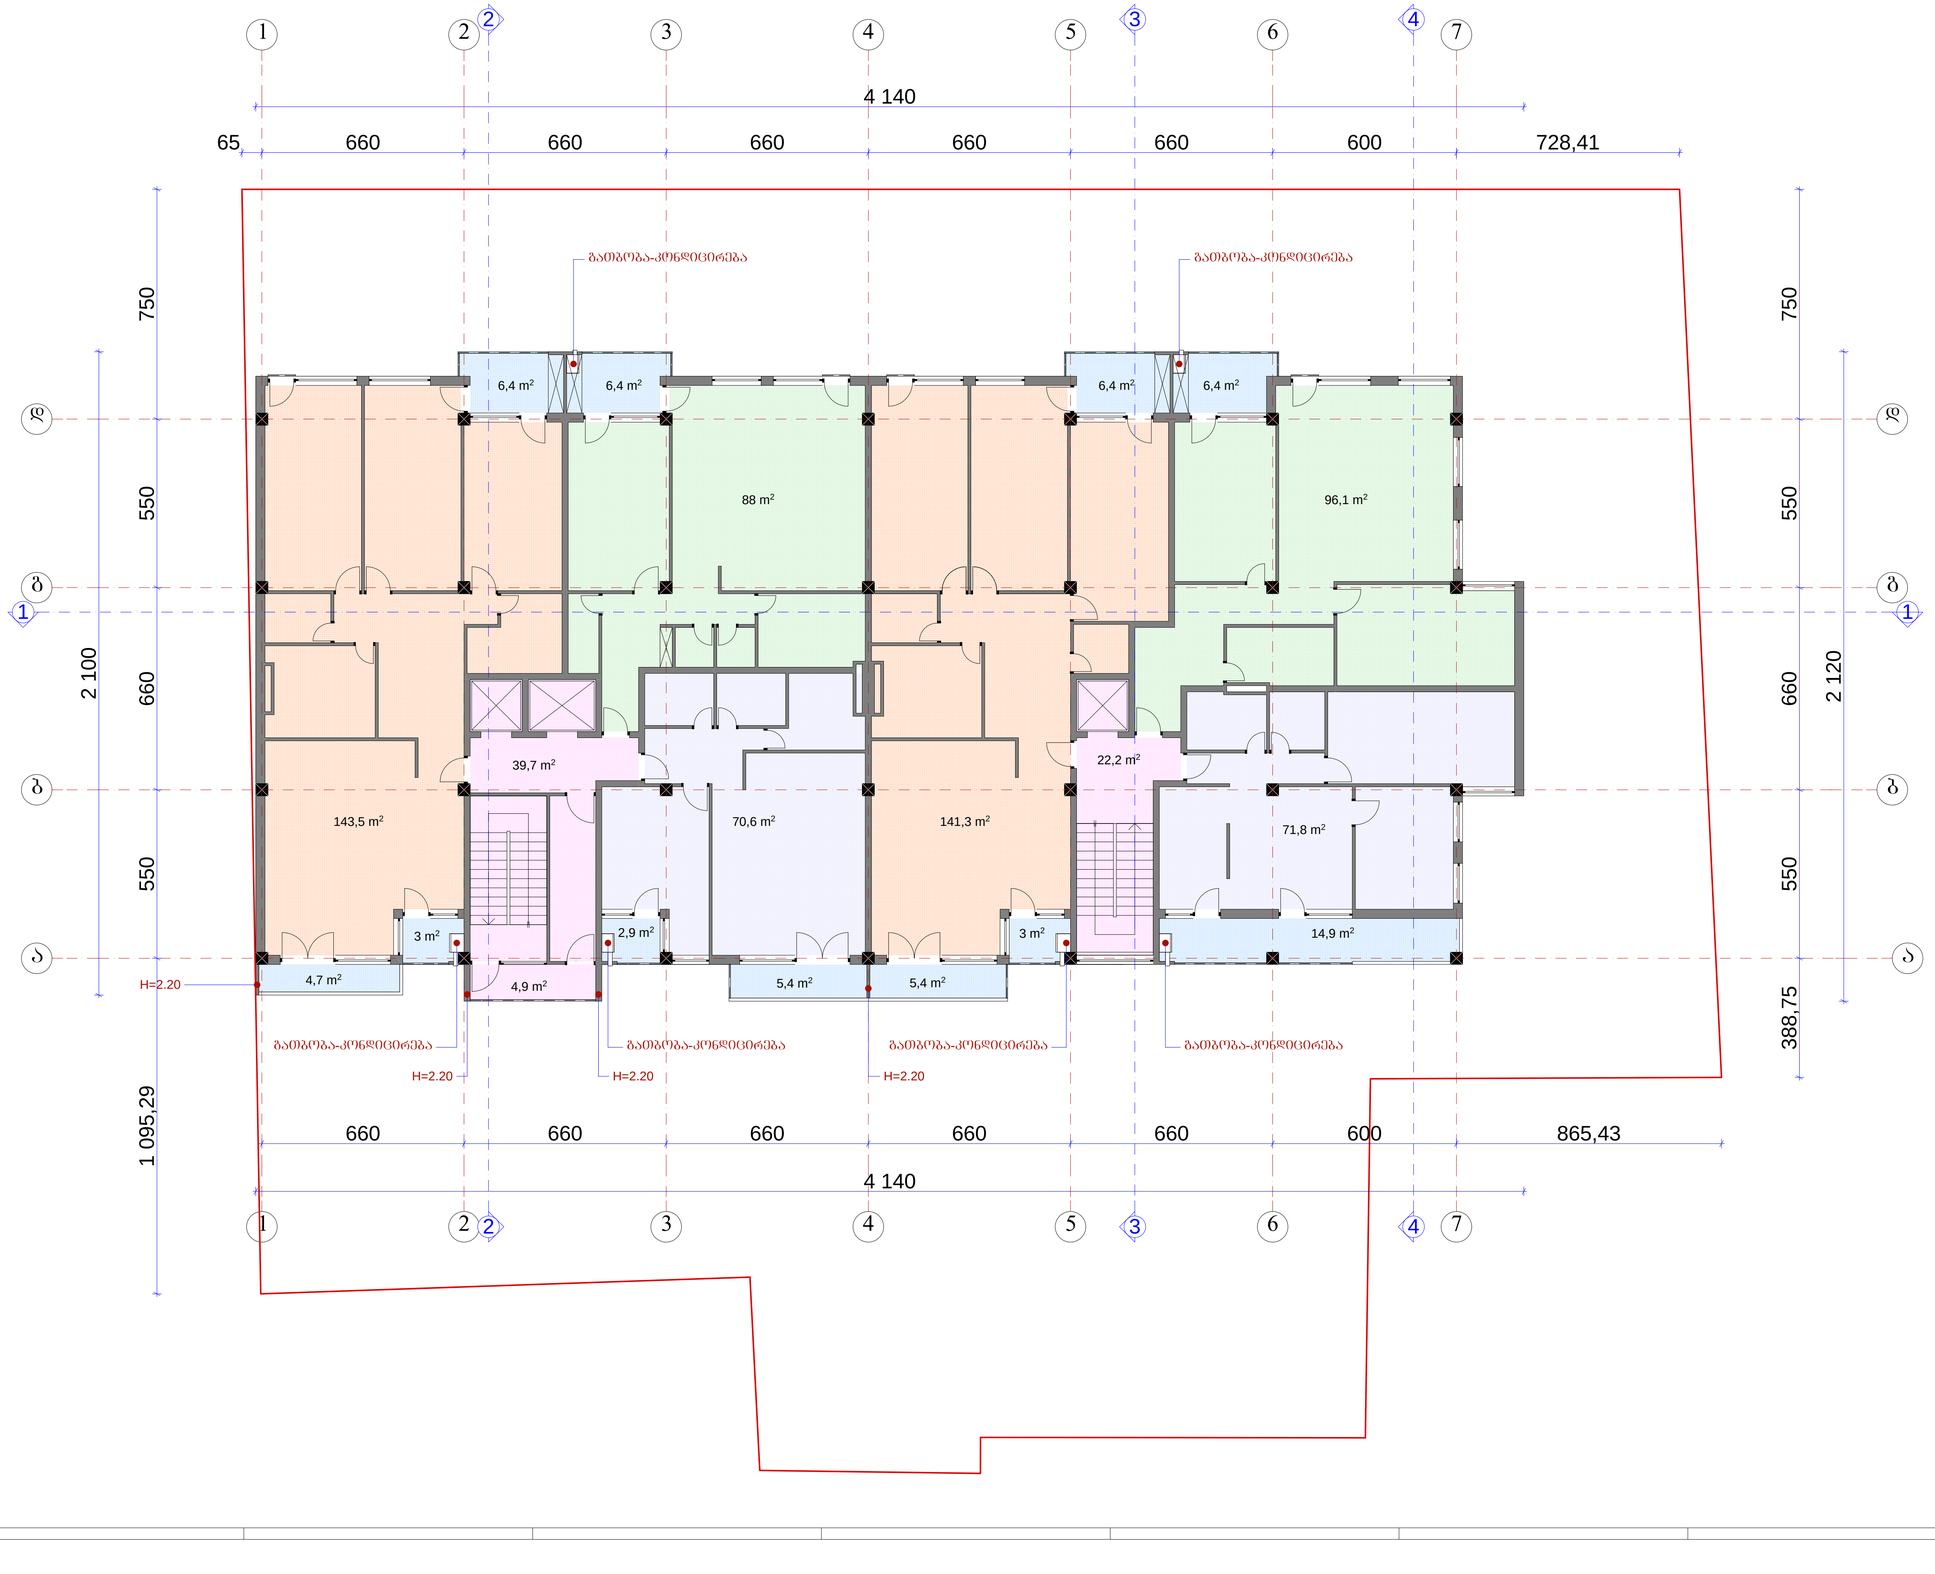

ფორმატი A-1	დაკვეთა №		

შენიშვნები:

ნახაზის ყველა ცვლილება მშენებლობისას შეთანხმებული უნდა იყოს პროექტის ავტორთან.

ტექნიკურ-ეკონომიკური მაჩვენებლები:

ექსპლიკაცია :

პირობითი ნიშნები:

- კედელი
- ტიხარი
- რიგელი
- დიაფრაგმა
- კოლონა
- ღერძის ხაზი
- საანგარიშო სახსარი

დამკვეთი

მისამართი: ქ.თბილისი, ჭუჭა ქავთარაძე №1 (ნაკვეთი 38/047)

პროექტის სახელწოდება

მრავალბინიანი საცხოვრებელი სახლი

თანამდებობა	გვარი	ხელმოწერა	თარიღი
დირექტორი	ო.ხუხაშვილი		27.10.2014
მთ.არქიტ.	ლ. ხუხაშვილი		
ავტორი	გ. აბაიშვილი		

შ.პ.ს. "არქ ქრიატიონ"
მისამართი:
ქ. თბილისი,
საბურთალოს ქ.№33

"Arc Creation" L.t.d.
adress:
#33, Saburtalo str.,
Tbilisi, Georgia
E_mail: <levan.khukhashvili@gmail.com>

მასშტაბი	1:100
თარიღი	

ნახაზი: ბეჭმა 6.60 ნიშნულზე

სტადია	ფურცელი	ფურცლები
პროექტი		

გეგმა 9.90 ნიშნულზე მ 1:100

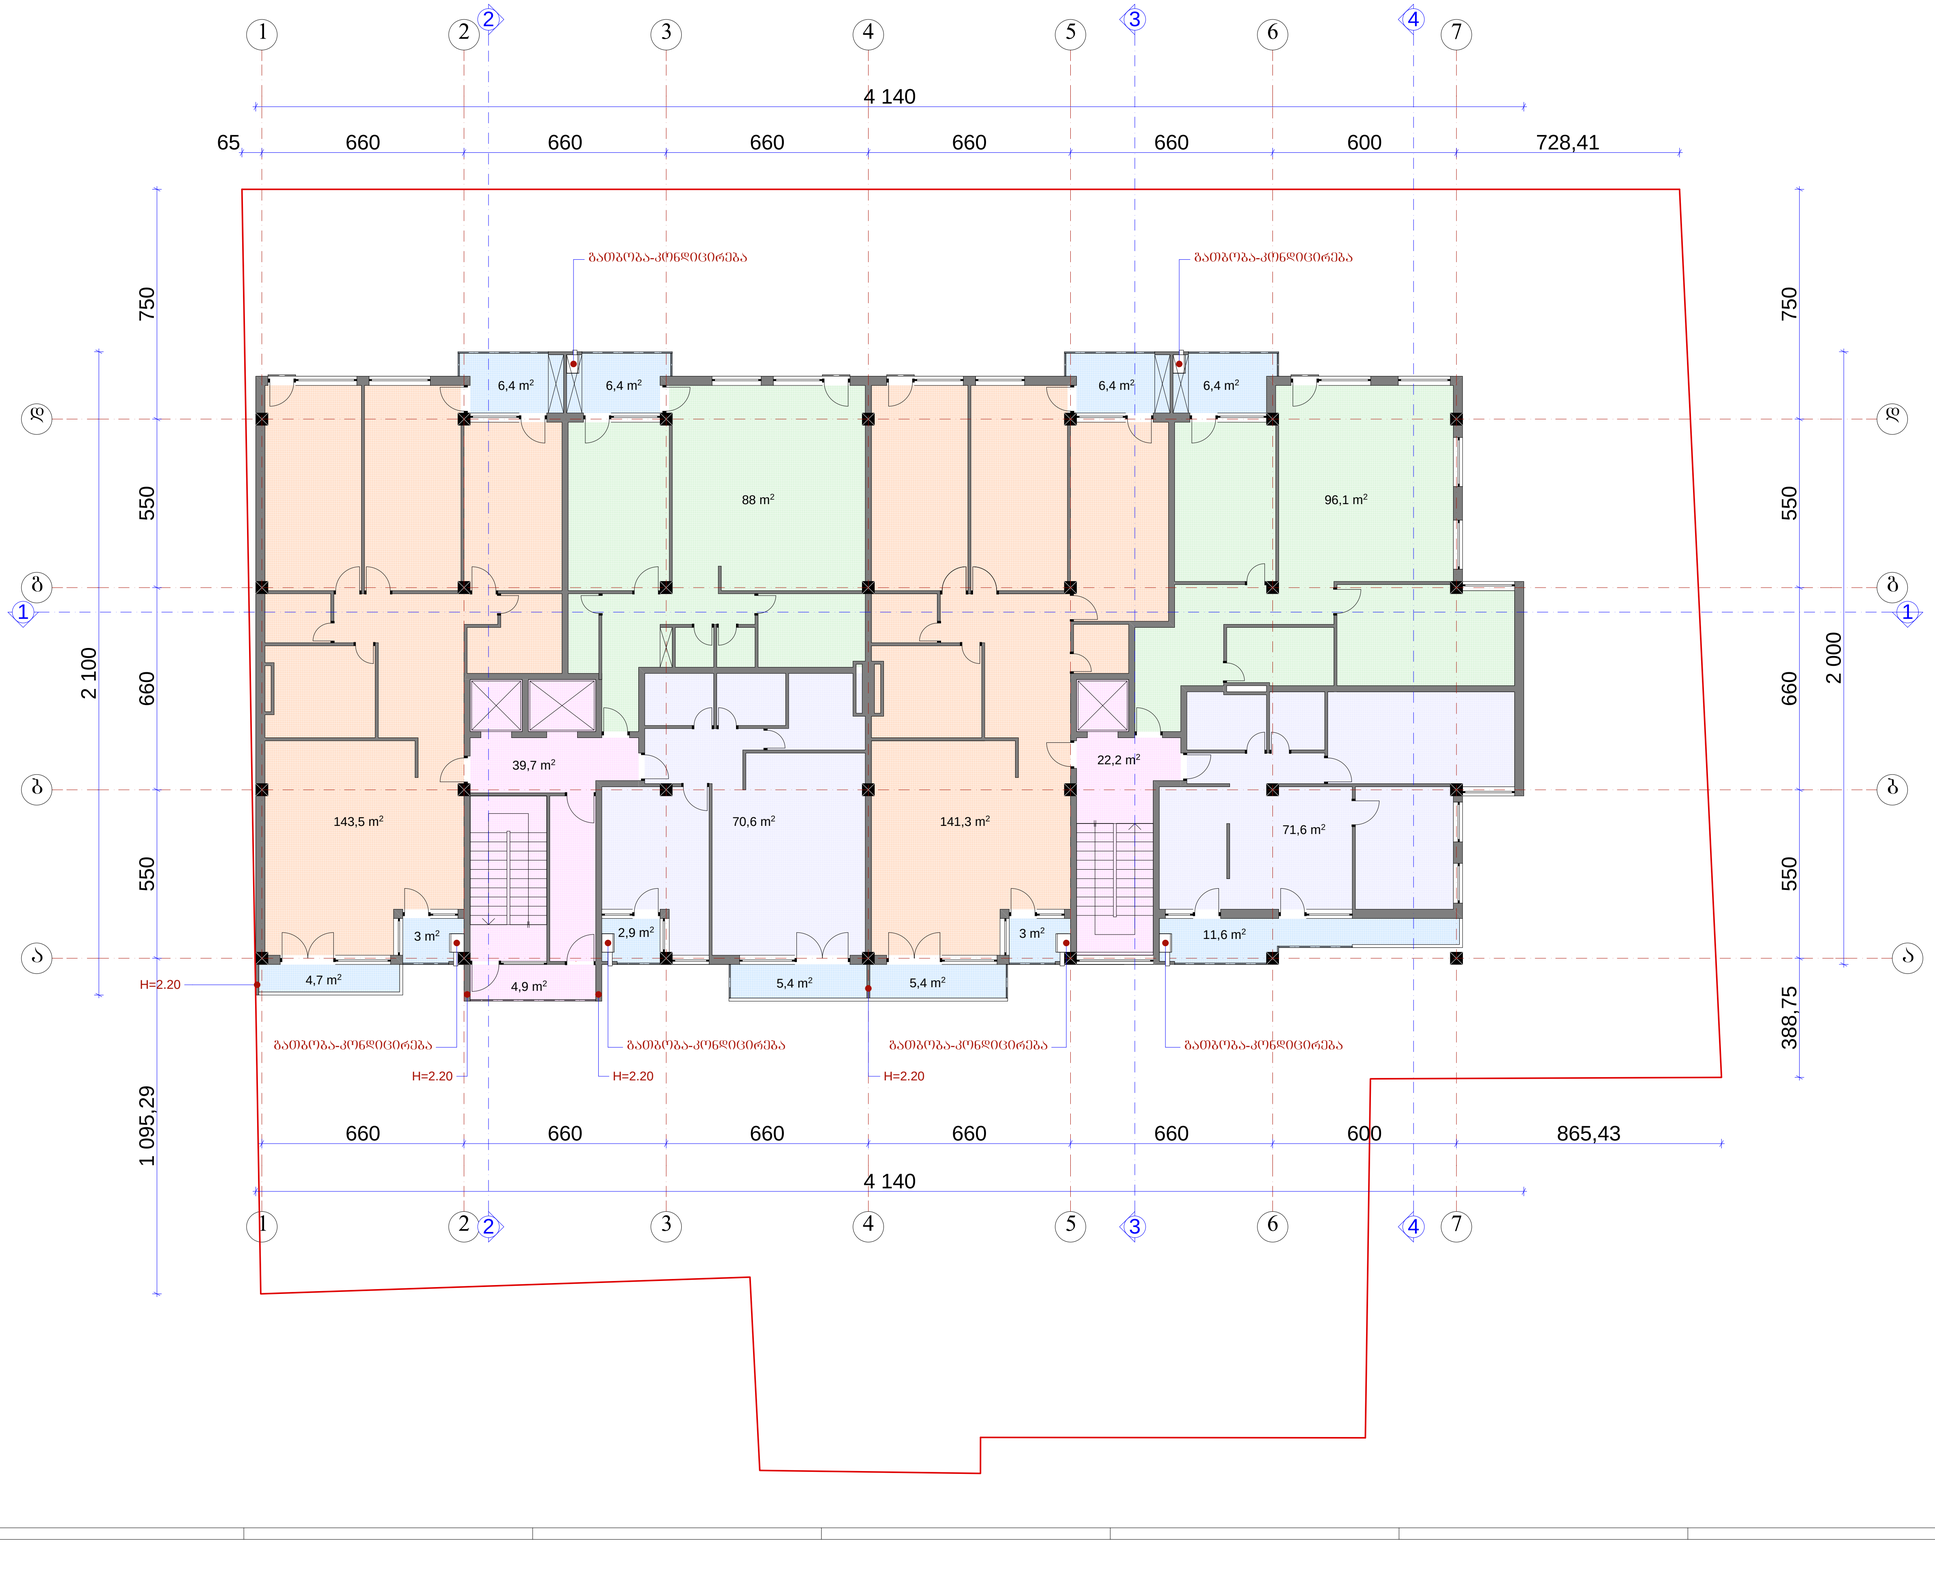

ფორმატი A-1 | დაკვეთა №

შენიშვნები:

ნახაზის ყველა ცვლილება მშენებლობისას შეთანხმებული უნდა იყოს პროექტის ავტორთან.

ტექნიკურ-ეკონომიკური მაჩვენებლები:

ექსპლიკაცია :

პირობითი ნიშნები:

- ბ – კედელი
- ტიხარი
- ჩ-ნ – რიგელი
- ფ-ნ – დიაფრაგმა
- მ-ნ – კოლონა
- შარ-ნ – დერძის ხაზი
- საპროექტო ხაზები

დამკვეთი

მისამართი: ქ.თბილისი, ჭუბა ქავთარაძე №1 (ნაკვეთი 38/047)

პროექტის სახელწოდება

მრავალბინიანი საცხოვრებელი სახლი

თანამდებობა	გვარი	ხელმოწერა	თარიღი
დირექტორი	ო.ხუხაშვილი		27.10.2014
მთ.არქიტ.	ლ. ხუხაშვილი		
ავტორი	მ. აბაიშვილი		

შ.პ.ს. "არქ ქრიატიონ"
მისამართი:
ქ. თბილისი,
საბურთალოს ქ.№33

"Arc Creation" L.t.d.
adress:
#33, Saburtalo str.,
Tbilisi, Georgia
E_mail: <levan.khukhashvili@gmail.com>

მასშტაბი	1:100	ნახაზი: გეგმა 9.90 ნიშნულზე
თარიღი		

სტადია	ფურცელი	ფურცლები
პროექტი		

გეგმა 13.20 ნიშნულზე მ 1:100

ფორმატი A-1 | დაკვეთა №

შენიშვნები:

ნახაზის ყველა ცვლილება მშენებლობისას შეთანხმებული უნდა იყოს პროექტის ავტორთან.

ტექნიკურ-ეკონომიკური მაჩვენებლები:

ექსპლიკაცია :

პირობითი ნიშნები:

- ბ – კედელი
- ტიხარი
- რიგელი
- ჭ-ნ – დიაფრაგმა
- ფ-ნ – კოლონა
- მ-ნ – დერძის ხაზი
- ფარ-ნ – საკადასტრო საზღვარი

დამკვეთი

მისამართი: ქ.თბილისი, ჭუბა ქავთარაძე №1 (ნაკვეთი 38/047)

პროექტის სახელწოდება

მრავალბინიანი საცხოვრებელი სახლი

ოანაწილება	გვარი	ხელმოწერა	თარიღი
დირექტორი	ო.ხუხაშვილი		27.10.2014
მთ.არქიტ.	ლ. ხუხაშვილი		
ავტორი	მ. აბაიშვილი		

შ.პ.ს. "არქ ქრიატიონ"
მისამართი:
ქ. თბილისი,
საბურთალოს ქ.№33

"Arc Creation" L.t.d.
adress:
#33, Saburtalo str.,
Tbilisi, Georgia
E_mail: <levan.khukhashvili@gmail.com>

მასშტაბი	1:100	ნახაზი: გეგმა 13.20 ნიშნულზე
თარიღი		

სტადია	ფურცელი	ფურცლები
პროექტი		

გეგმა 16.50 ნიშნულზე მ 1:100

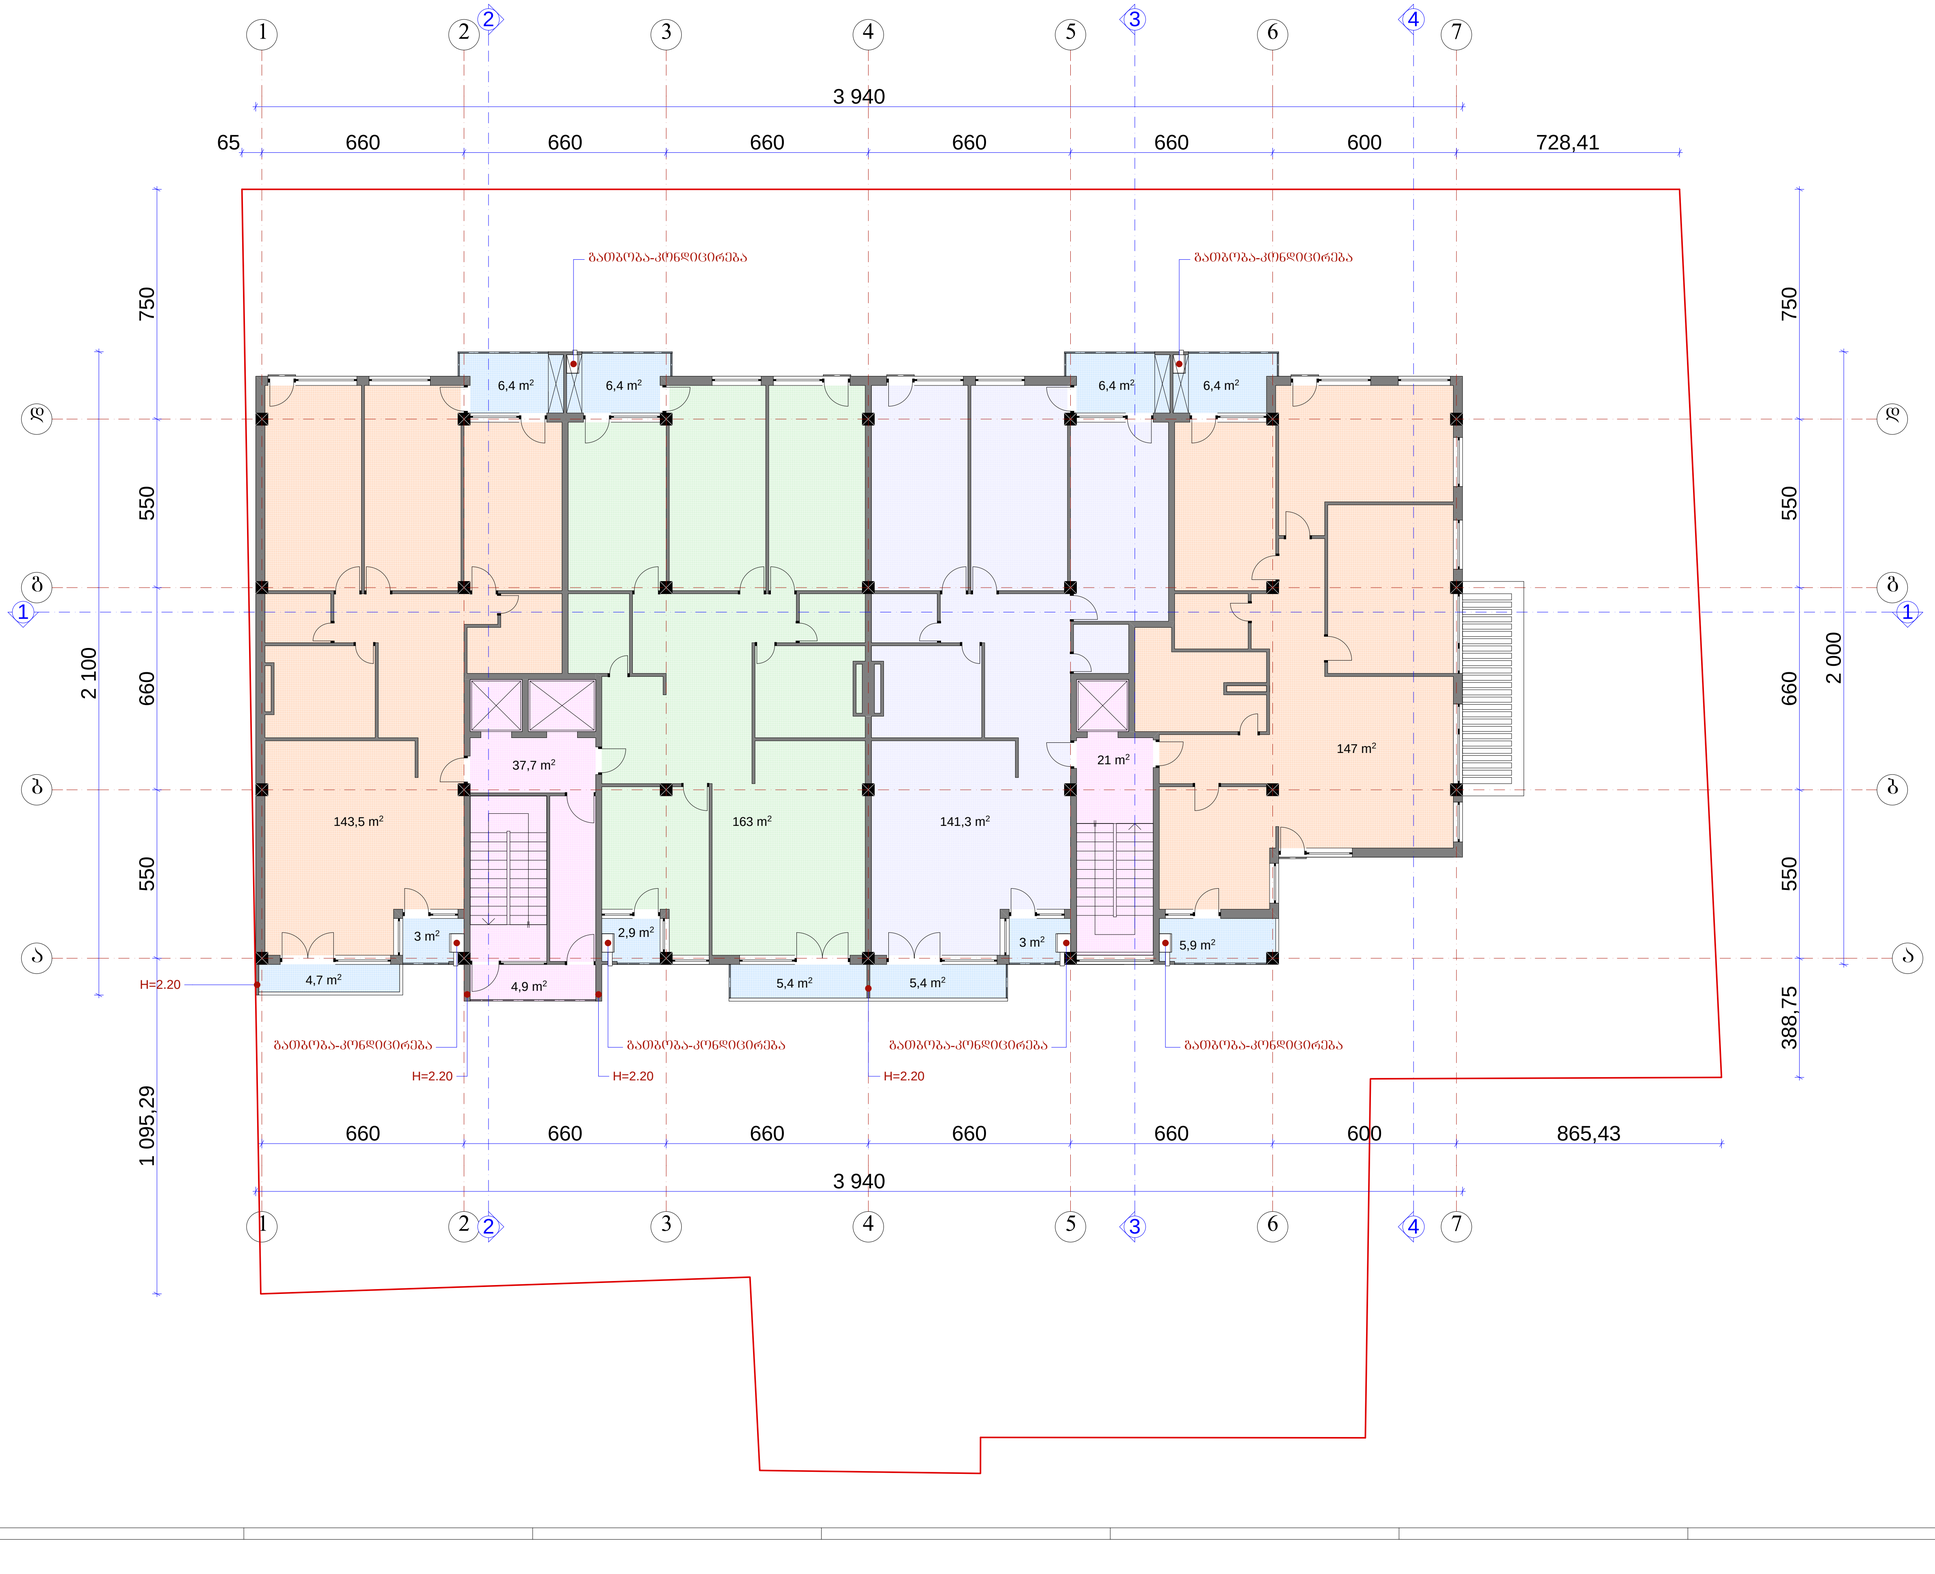

ფორმატი A-1 | დაკვეთა №

შენიშვნები:

ნახაზის ყველა ცვლილება მშენებლობისას შეთანხმებული უნდა იყოს პროექტის ავტორთან.

ტექნიკურ-ეკონომიკური მაჩვენებლები:

ექსპლიკაცია :

პირობითი ნიშნები:

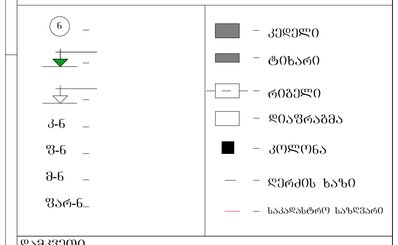

დამკვეთი

მისამართი: ქ.თბილისი, ჭუჭა ქავთარაძე №1 (ნაკვეთი 38/047)

პროექტის სახელწოდება: მრავალბინიანი საცხოვრებელი სახლი

თანამდებობა	გვარი	ხელმოწერა	თარიღი
დირექტორი	ლ.ხუხაშვილი		27.10.2014
მთ.არქიტ.	ლ. ხუხაშვილი		
ავტორი	მ. აბაიშვილი		

შ.პ.ს. "არქ ქრიატიონ"
მისამართი:
ქ. თბილისი,
საბურთალოს ქ.№33

"Arc Creation" L.t.d.
adress:
#33, Saburtalo str.,
Tbilisi, Georgia
E_mail: <levan.khukhashvili@gmail.com>

მასშტაბი	1:100	ნახაზი: გეგმა 16.50 ნიშნულზე
თარიღი		

სტადია	ფურცელი	ფურცლები
პროექტი		

გეგმა 19.80 ნიშნულზე მ 1:100

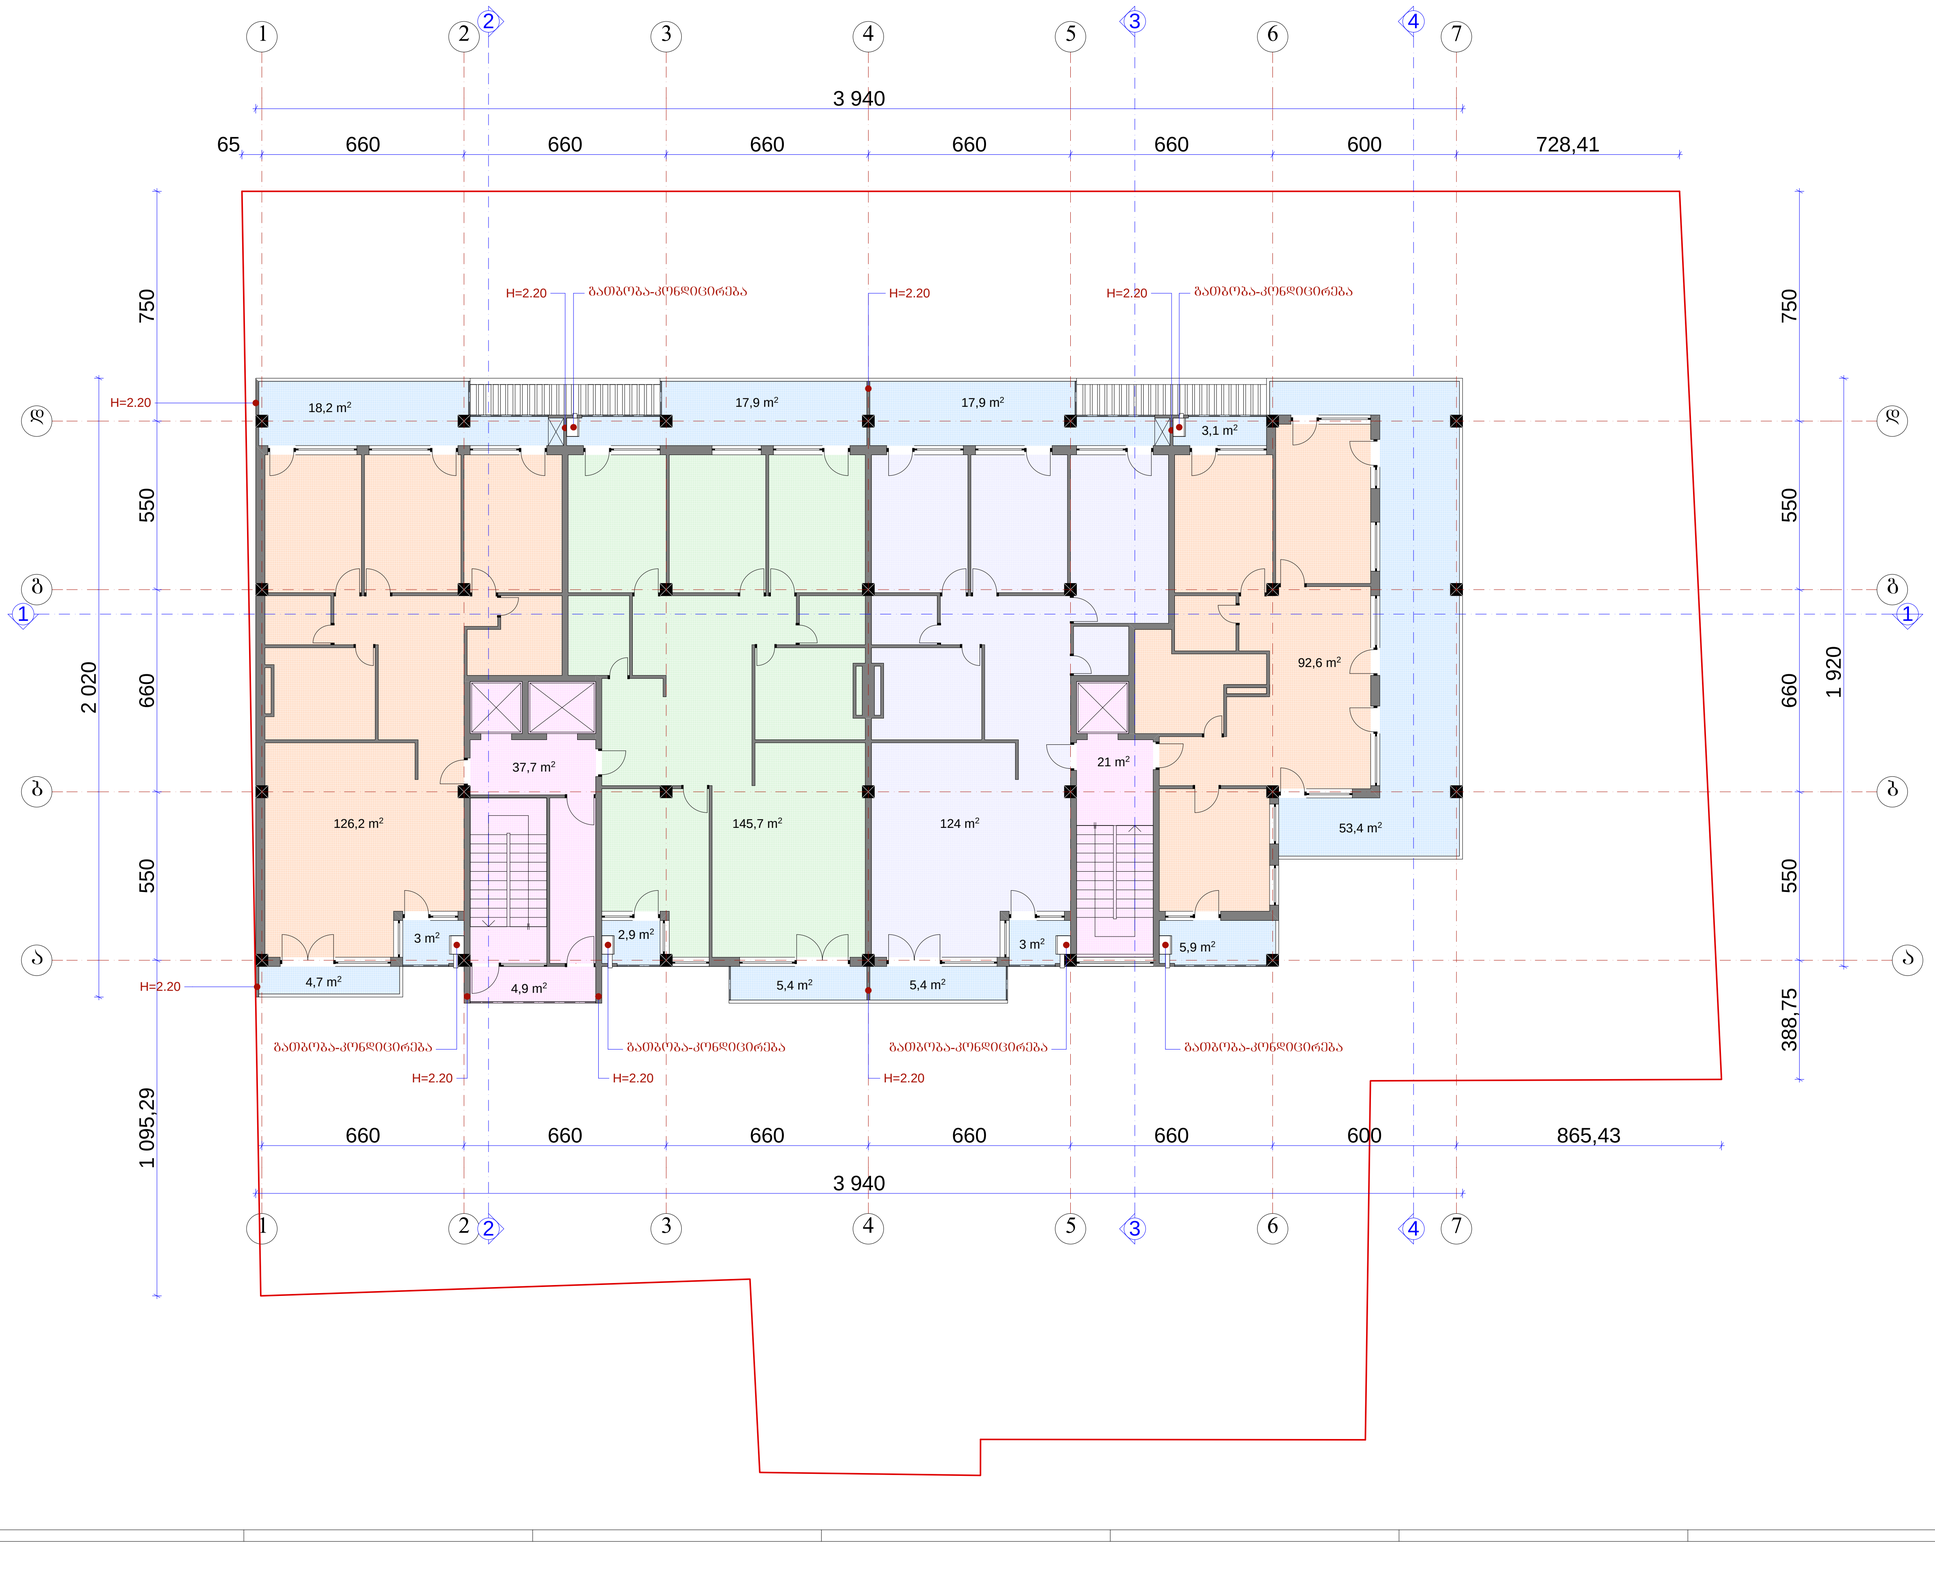

ფორმატი A-1 | დაკვეთა №

შენიშვნები:

ნახაზის ყველა ცვლილება მშენებლობისას შეთანხმებული უნდა იყოს პროექტის ავტორთან.

ტექნიკურ-ეკონომიკური მაჩვენებლები:

ექსპლიკაცია :

პირობითი ნიშნები:

- ბ – კედელი
- ტიხარი
- რიგელი
- ჯ-ნ – დიაფრაგმა
- ფ-ნ – კოლონა
- მ-ნ – დერძის ხაზი
- შარ-ნ – საანგარიშო სიბრტყე

დამკვეთი

მისამართი: ქ.თბილისი, ჭუჭა ქავთარაძე №1 (ნაკვეთი 38/047)

პროექტის სახელწოდება

მრავალბინიანი საცხოვრებელი სახლი

თანამდებობა	გვარი	ხელმოწერა	თარიღი
დირექტორი	ო.ხუხაშვილი		27.10.2014
მთ.არქიტ.	ლ. ხუხაშვილი		
ავტორი	გ. აბაიშვილი		

შ.პ.ს. "არქ ქრიატიონ"
მისამართი:
ქ. თბილისი,
საბურთალოს ქ.№33

"Arc Creation" L.t.d.
adress:
#33, Saburtalo str.,
Tbilisi, Georgia
E_mail: <levan.khukhashvili@gmail.com>

მასშტაბი	1:100
თარიღი	

ნახაზი: გეგმა 19.80 ნიშნულზე

სტადია	ფურცელი	ფურცლები
პროექტი		

გეგმა 23.10 ნიშნულზე მ 1:100

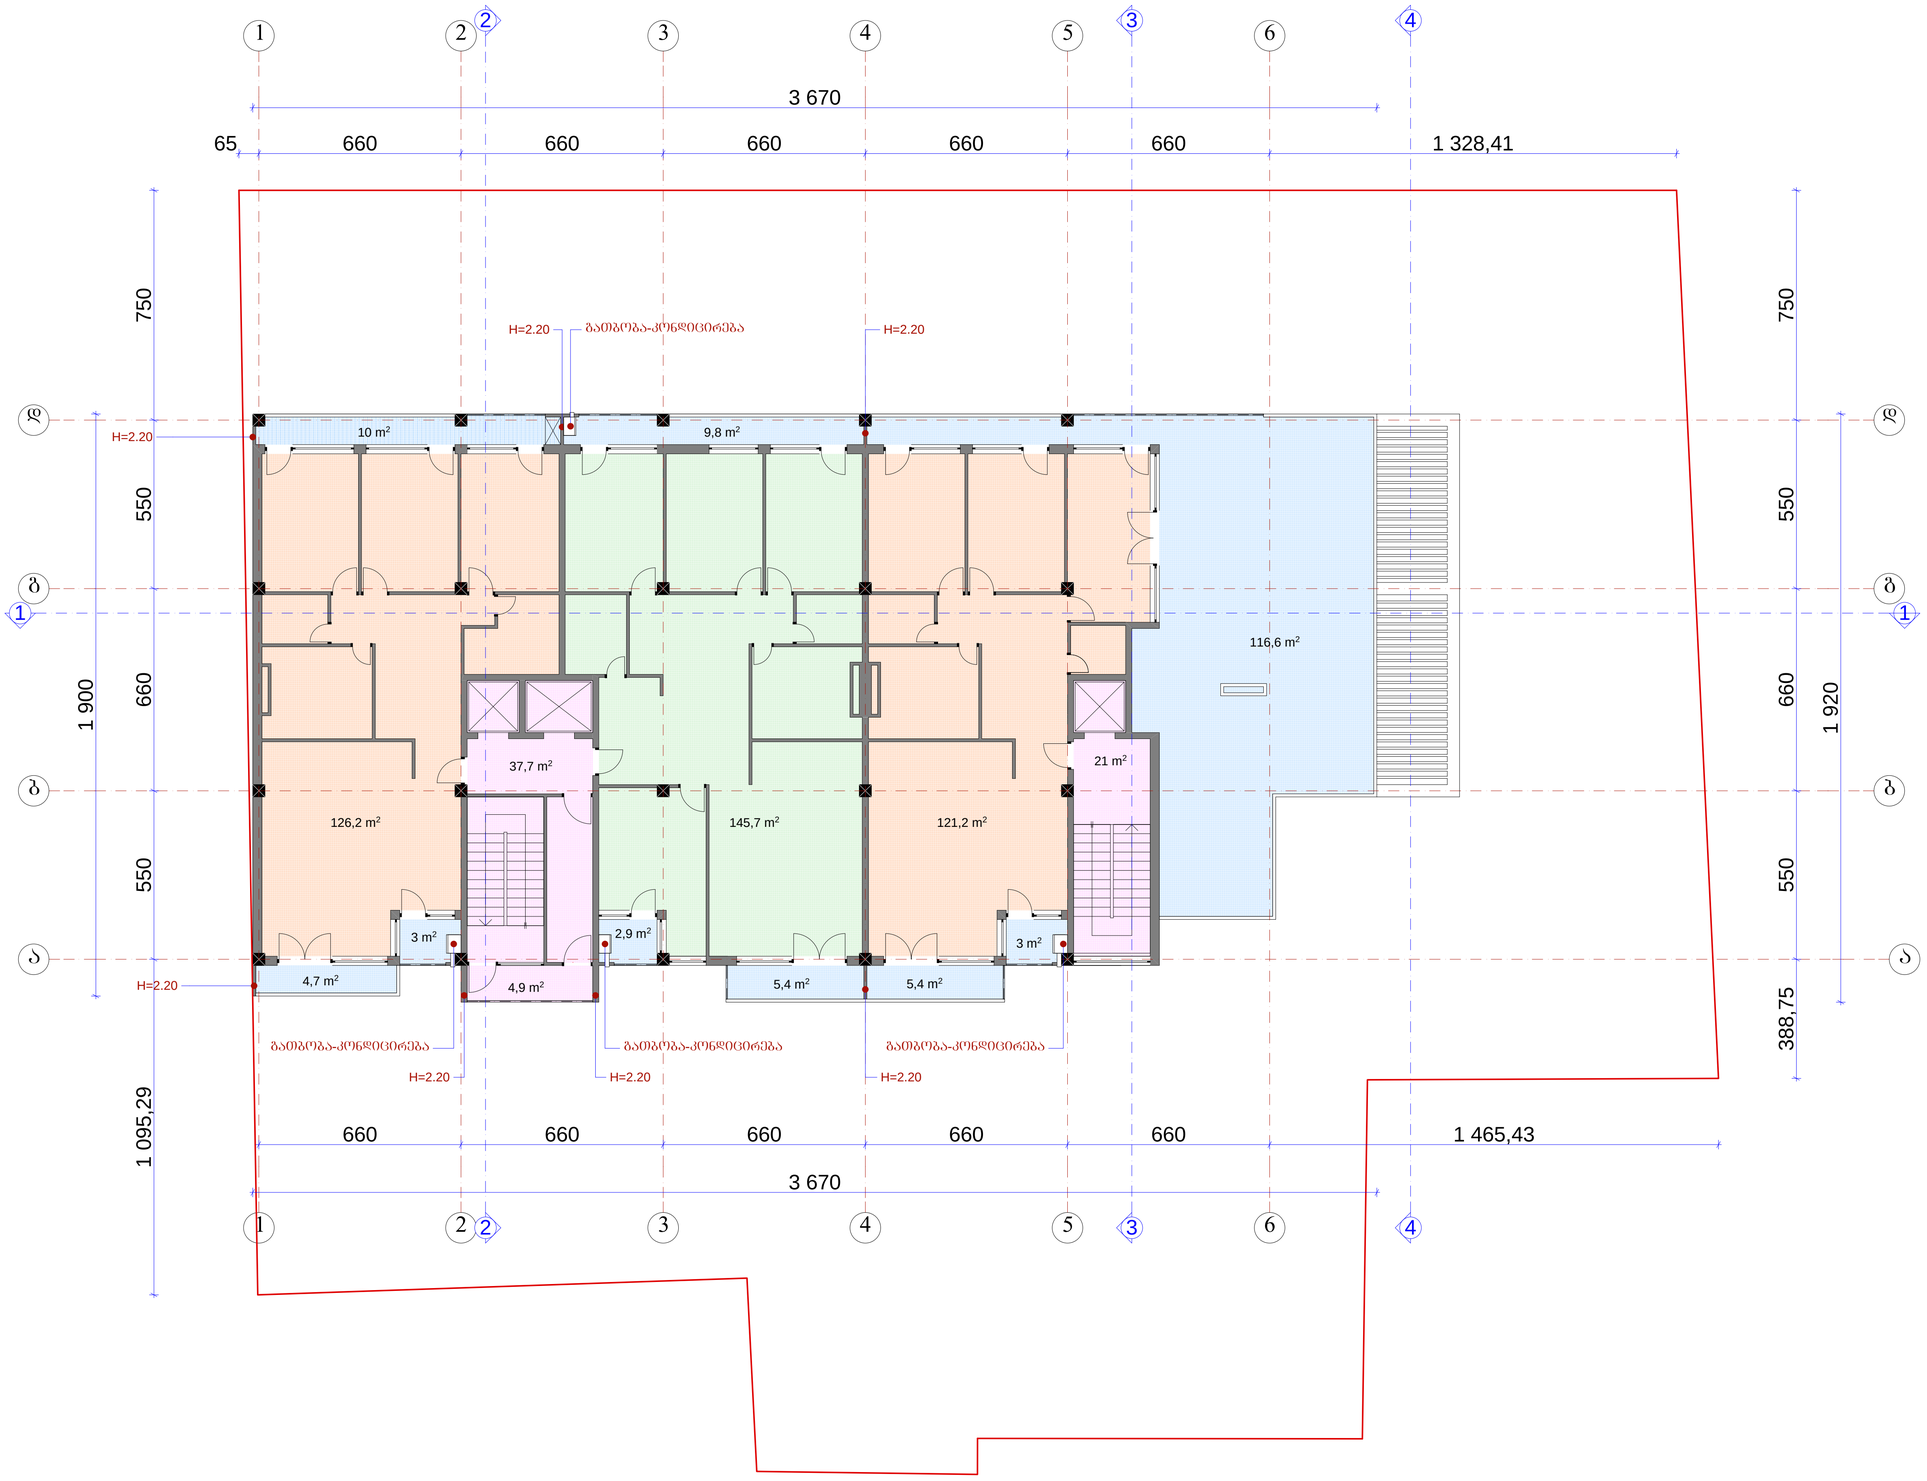

ფორმატი A-1 | დაკვეთა №

შენიშვნები:

ნახაზის ყველა ცვლილება მშენებლობისას შეთანხმებული უნდა იყოს პროექტის ავტორთან.

ტექნიკურ-ეკონომიკური მაჩვენებლები:

ექსპლიკაცია :

პირობითი ნიშნები:

- კედელი
- ტიხარი
- რიგელი
- დიაფრაგმა
- კოლონა
- ღერძის ხაზი
- საპროექტო საზღვარი

კ-ნ
ფ-ნ
მ-ნ
შარ-ნ

დამკვეთი

მისამართი ქ.თბილისი, ჭუბა ქავთარაძე №1 (ნაკვეთი 38/047)

პროექტის სახელწოდება

მრავალბინიანი საცხოვრებელი სახლი

თანამდებობა	გვარი	ხელმოწერა	თარიღი
დირექტორი	ო.ხუხაშვილი		27.10.2014
მთ.არქიტ.	ლ. ხუხაშვილი		
ავტორი	გ. აბაიშვილი		

შპს. "არქ ქრიატიონ"
მისამართი:
ქ. თბილისი,
საბურთალოს ქ.№33

"Arc Creation" L.t.d.
adress:
#33, Saburtalo str.,
Tbilisi, Georgia
E_mail: <levan.khukhashvili@gmail.com>

მასშტაბი	1:100
თარიღი	

ნახაზი: გეგმა 23.10 ნიშნულზე

სტადია	ფურცელი	ფურცლები
პროექტი		

გეგმა 26.40 ნიშნულზე მ 1:100

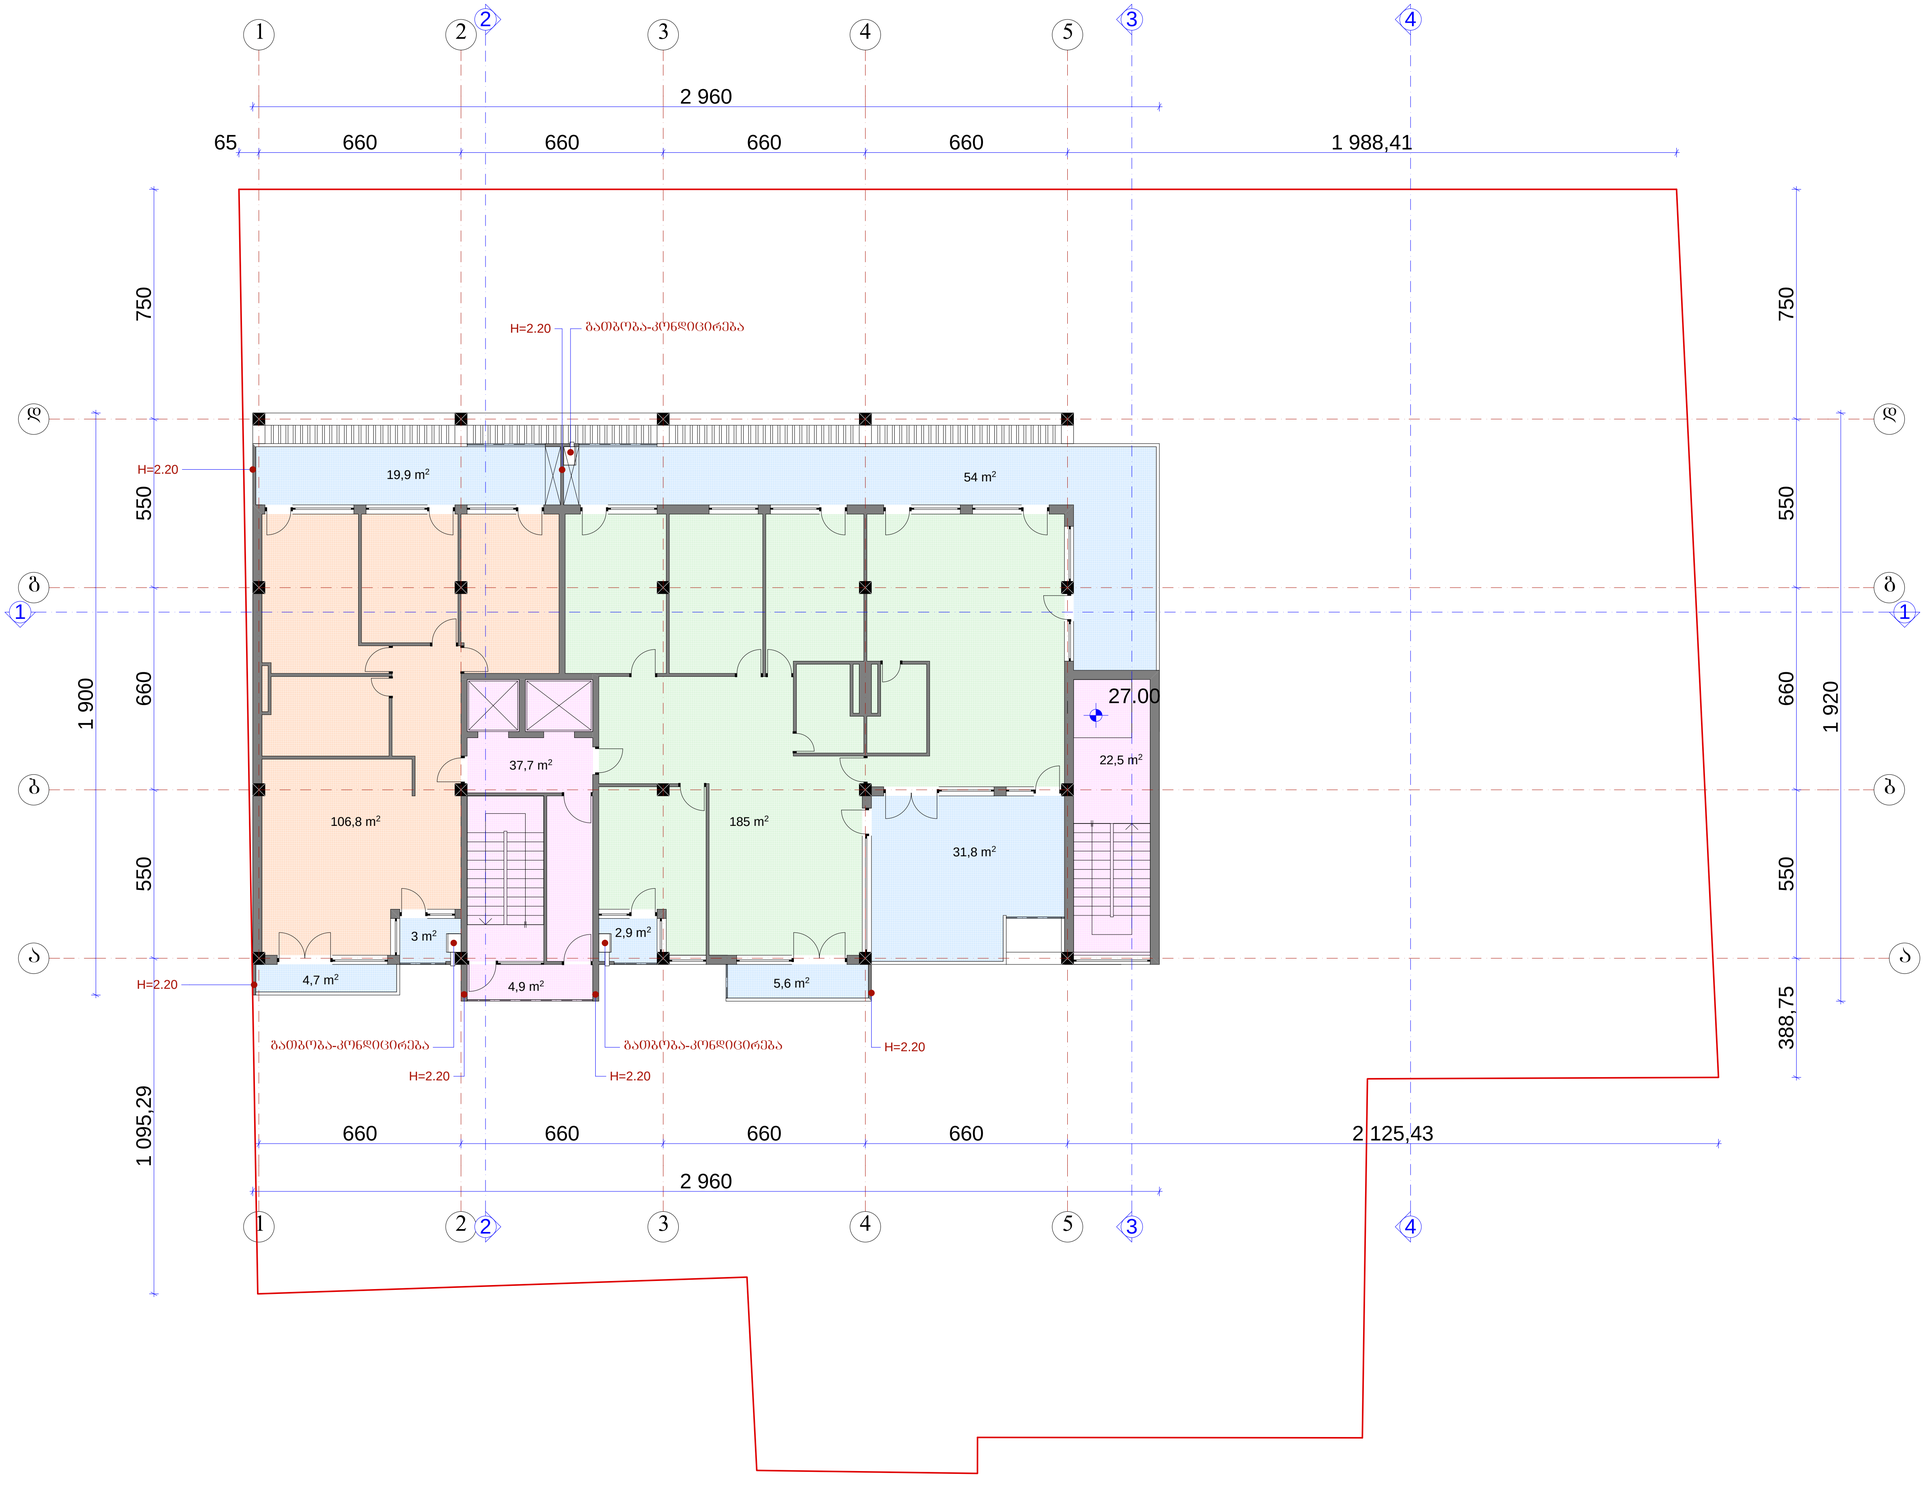

ფორმატი A-1 | დაკვეთა №

შენიშვნები:

ნახაზის ყველა ცვლილება მშენებლობისას შეთანხმებული უნდა იყოს პროექტის ავტორთან.

ტექნიკურ-ეკონომიკური მაჩვენებლები:

ექსპლიკაცია :

პირობითი ნიშნები:

6 –	კედელი
+ –	ტიხარი
+ –	რიგელი
ძ-ნ –	დიაფრაგმა
ფ-ნ –	კოლონა
მ-ნ –	ღერძის ხაზი
ფარ-ნ –	საანგარიშო სახსარი

დამკვეთი

მისამართი ქ.თბილისი, ჭუჭა ქავთარაძე №1 (ნაკვეთი 38/047)

პროექტის სახელწოდება

მრავალბინიანი საცხოვრებელი სახლი

თანამდებობა	გვარი	ხელმოწერა	თარიღი
დირექტორი	ო.ხუხაშვილი		27.10.2014
მთ.არქიტ.	ლ. ხუხაშვილი		
ავტორი	მ. აბაიშვილი		

შ.პ.ს. "არქ ქრიატიონ"
მისამართი:
ქ. თბილისი,
საბურთალოს ქ.№33

"Arc Creation" L.t.d.
adress:
#33, Saburtalo str.,
Tbilisi, Georgia
E_mail: <levan.khukhashvili@gmail.com>

მასშტაბი	1:100
თარიღი	

ნახაზი: გეგმა 26.40 ნიშნულზე

სტადია	ფურცელი	ფურცლები
პროექტი		

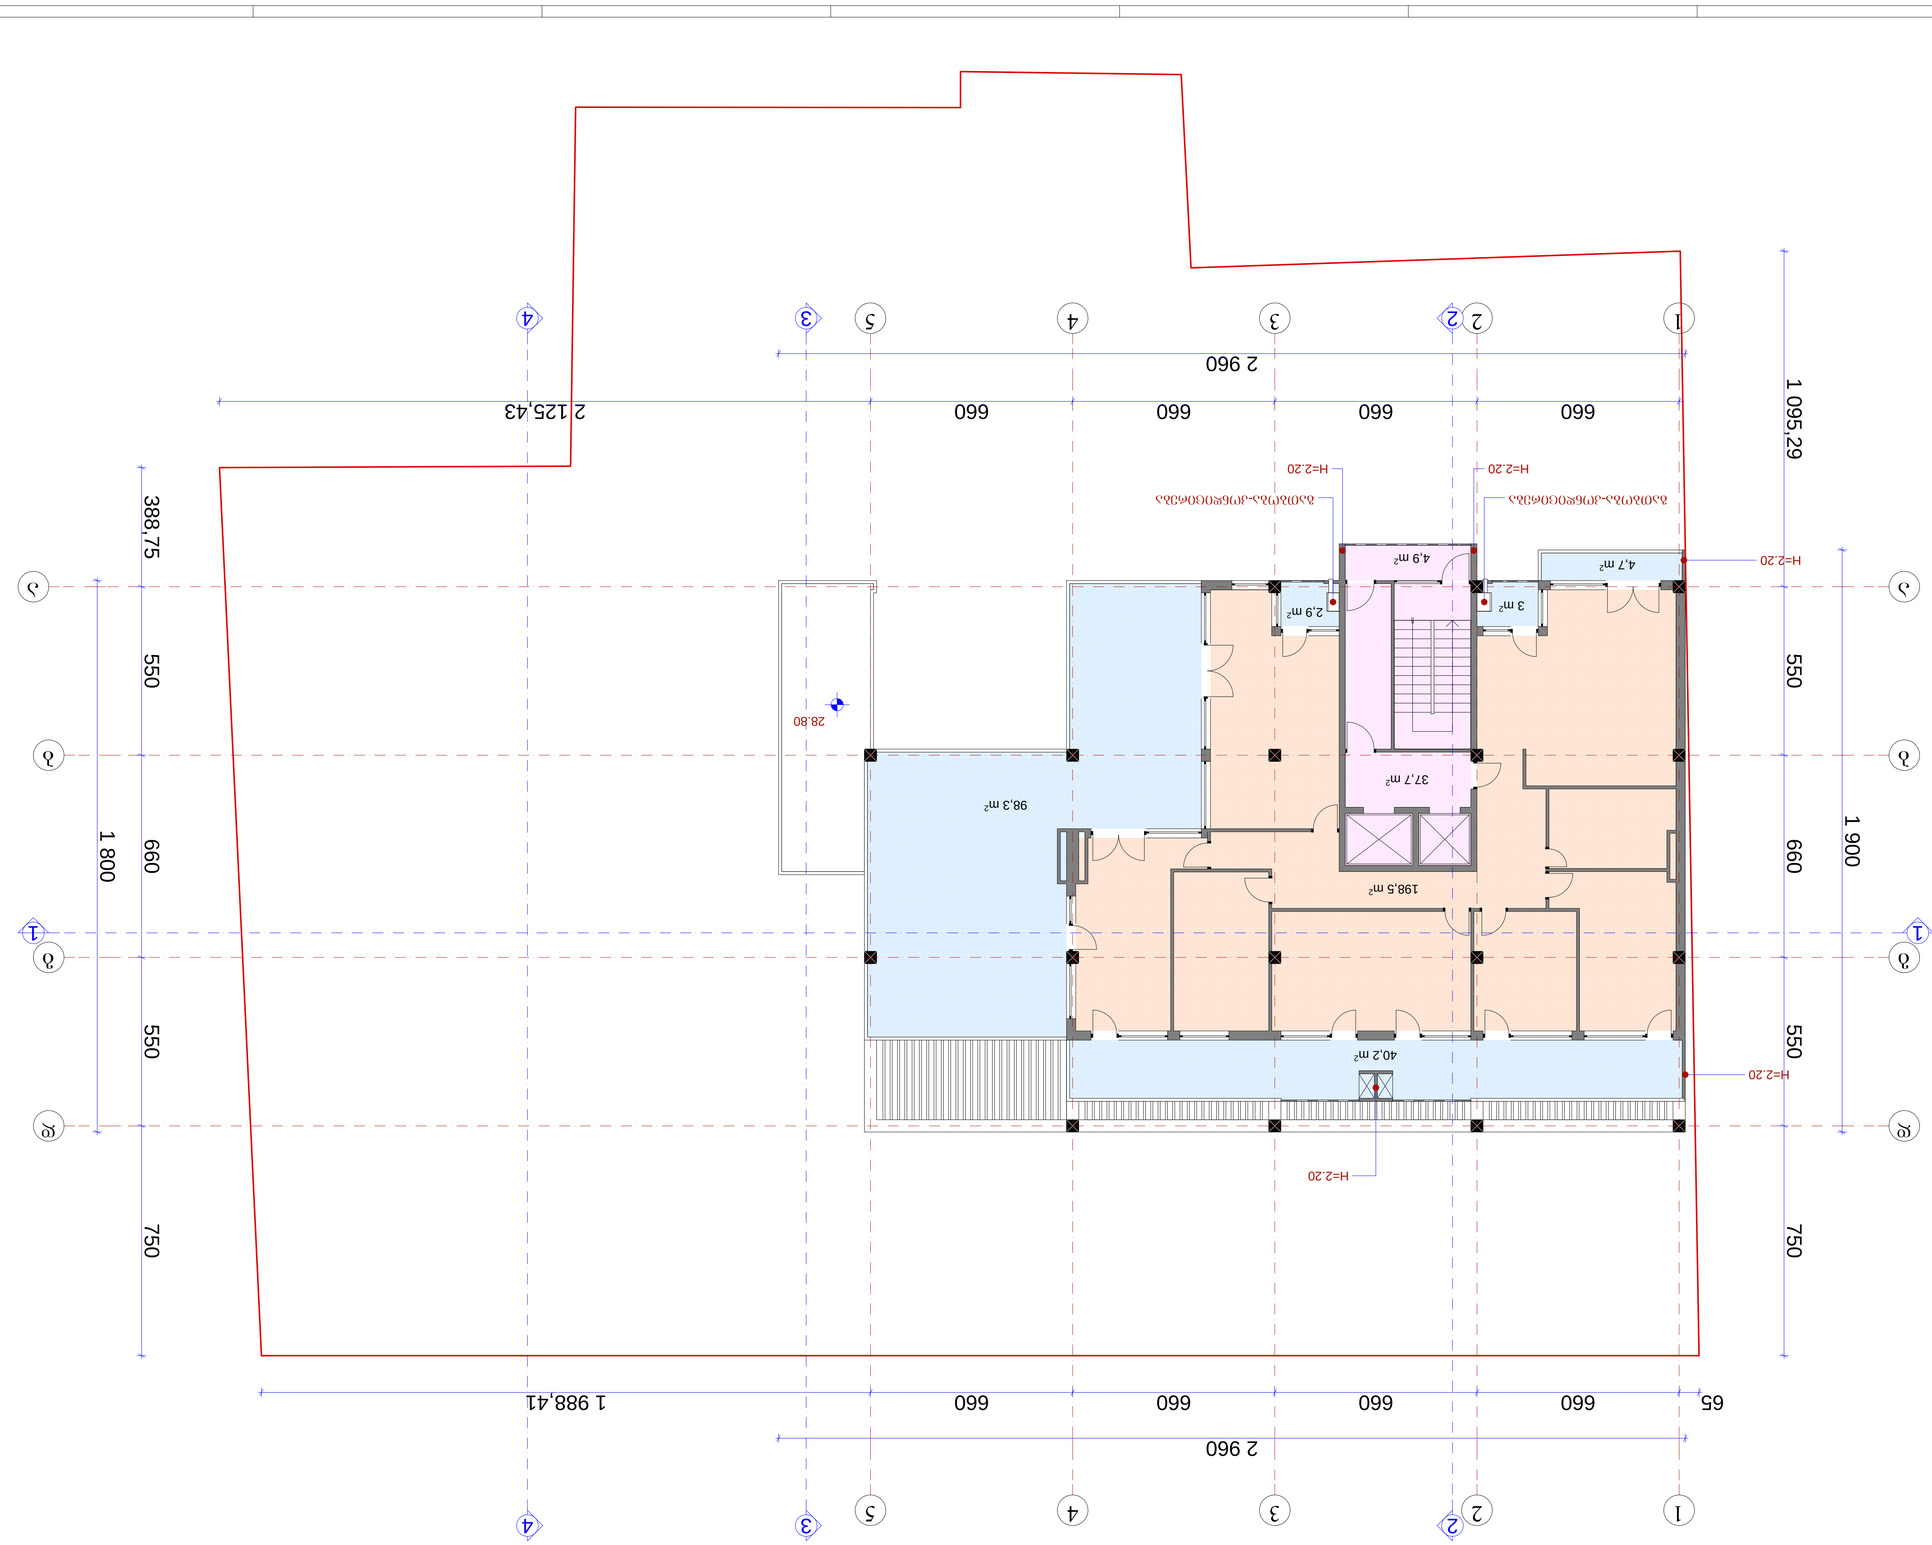

1

1

2

2

3

3

4

4

5

5

a a

g g

d d

b b

3

3

4

4

1 1

65 660 660 660 660 1 988,41

660 660 660 660 2 125,43

1 095,29 550 660 550 750

388,75 550 660 550 750

2 960

1 800

1 900

2 960

28.80

4,7 m2

98,3 m2

198,5 m2

2,9 m2 3 m2

40,2 m2
37,7 m2

4,9 m2

H=2.20 H=2.20

H=2.20

H=2.20

H=2.20

გეგმა 29.70 ნიშნულზე მ 1:100

adress:

"Arc Creation" L.t.d.

#33, Saburtalo str.,

თბილისი, Georgia

ავტორი

1:100
ლ. ხუხაშვილი
ფარ-ნ

m-n

f-n

k-n

n

საკადასტრო საზღვარი

ტექნიკურ-ეკონომიკური მაჩვენებლები:

ქ. თბილისი,
საბურთალოს ქ.#33

მთ.არქიტ.

თარიღი

ხელმოწერა

ტიხარი

კოლონა

მისამართი:
შ.პ.ს. "არქ ქრიატიონ"
ნახაზის ყველა ცვლილება მშენებლობისას

შეთანხმებული უნდა იყოს პროექტის ავტორთან.

დიაფრაგმა

ღერძის ხაზი

რიგელი

კედელი

მასშტაბი

დირექტორი ო.ხუხაშვილი

სტადია ფურცელი ფურცლები

თანამდებობა გვარი

პროექტის სახელწოდება

მისამართი

დამკვეთი

პროექტი

A-1 დაკვეთა #

E_mail: <levan.khukhashvili@gmail.com>

თარიღი

შენიშვნები:

ნახაზი:

პირობითი ნიშნები:
ფორმატი

ექსპლიკაცია :

27.10.2014

ქ.თბილისი,
ქუჩა ქავთარაძე #1 (ნაკვეთი 38/047)

გეგმა 29.70

ნიშნულზე

მრავალბინიანი საცხოვრებელი სახლი

მ. აბაიშვილი

2

2

გათბობა-კონდიცირება გათბობა-კონდიცირება

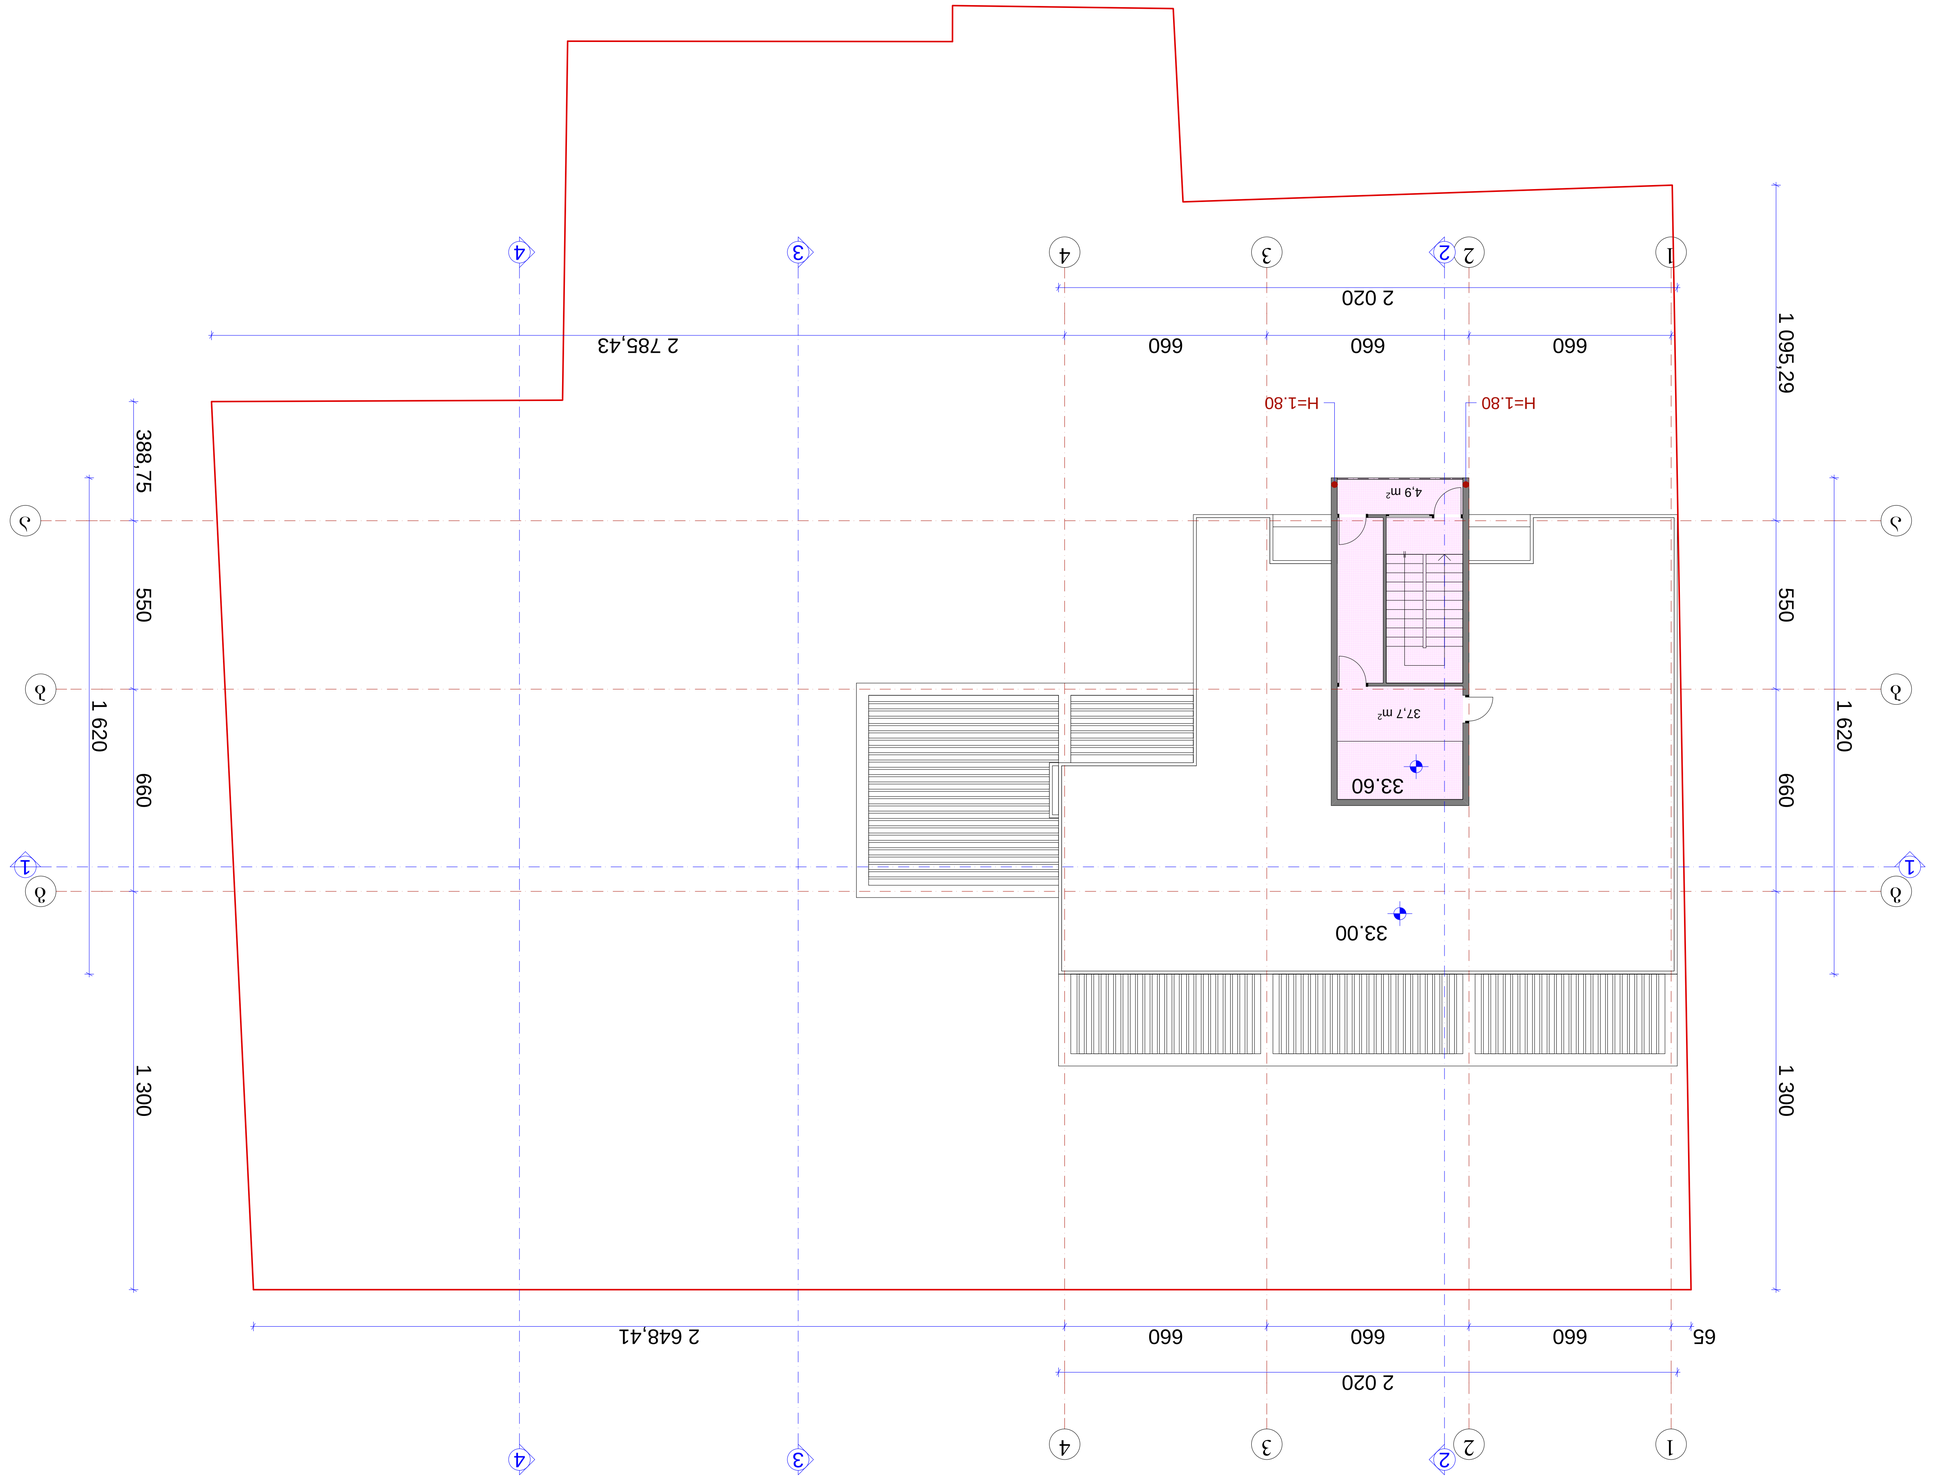

1

1

2

2

3

3

4

4

a a

g g

b b

3

3

4

4

1 1

65 660 660 660 2 648,41

660 660 660 2 785,43

1 095,29 550 660 1 300

388,75 550 660 1 300

2 020

1 620

1 620

2 020

33.60

33.00
37,7 m2

4,9 m2

H=1.80 H=1.80

გეგმა 33.00 ნიშნულზე მ 1:100

adress:

"Arc Creation" L.t.d.

#33, Saburtalo str.,

თბილისი, Georgia

ავტორი

1:100
ლ. ხუხაშვილი
ფარ-ნ

m-n

f-n

k-n

n

საკადასტრო საზღვარი

ტექნიკურ-ეკონომიკური მაჩვენებლები:

ქ. თბილისი,
საბურთალოს ქ.#33

მთ.არქიტ.

თარიღი

ხელმოწერა

ტიხარი

კოლონა

მისამართი:
შ.პ.ს. "არქ ქრიატიონ"
ნახაზის ყველა ცვლილება მშენებლობისას

შეთანხმებული უნდა იყოს პროექტის ავტორთან.

დიაფრაგმა

ღერძის ხაზი

რიგელი

კედელი

მასშტაბი

დირექტორი ო.ხუხაშვილი

სტადია ფურცელი ფურცლები

თანამდებობა გვარი

პროექტის სახელწოდება

მისამართი

დამკვეთი

პროექტი

A-1 დაკვეთა #

E_mail: <levan.khukhashvili@gmail.com>

თარიღი

შენიშვნები:

ნახაზი:

პირობითი ნიშნები:
ფორმატი

ექსპლიკაცია :

27.10.2014

ქ.თბილისი,
ქუჩა ქავთარაძე #1 (ნაკვეთი 38/047)

გეგმა 33.00

ნიშნულზე

მრავალბინიანი საცხოვრებელი სახლი

მ. აბაიშვილი

2

2

1

1

2

2

3

3

4

4

5

5

6

6

a a

g g

d d

e e

7

7

8

8

b b

3

3

4

4

1 1

65 660 660 660 660 660 600 630 98.41

660 660 660 660 660 600 630 235.43

1,095.29 550 660 550 560 190

388.75 550 660 550 560 190

4,140

2,100

2,120

4,140

35.40

33.00

29.70 29.70

29.70

29.70

29.70 28.80

26.40

26.40

26.40

23.10

23.10

23.10
19.80

19.80

19.80 19.80 19.80 19.80

16.50 16.50 16.50 16.50

33.00 33.00

13.20

3.30

0.00

0.00

0.00

დამუშავდება ცეცხლგამძლე ხსნარით დამუშავდება ცეცხლგამძლე ხსნარით

H=2.20

H=2.20

გამწვანება

გამწვანება

სახურავის გეგმა მ 1:100

adress:

"Arc Creation" L.t.d.

#33, Saburtalo str.,

თბილისი, Georgia

ავტორი

1:100
ლ. ხუხაშვილი
ფარ-ნ

m-n

f-n

k-n

n

საკადასტრო საზღვარი

ტექნიკურ-ეკონომიკური მაჩვენებლები:

ქ. თბილისი,
საბურთალოს ქ.#33

მთ.არქიტ.

თარიღი

ხელმოწერა

ტიხარი

კოლონა

მისამართი:
შ.პ.ს. "არქ ქრიატიონ"
ნახაზის ყველა ცვლილება მშენებლობისას

შეთანხმებული უნდა იყოს პროექტის ავტორთან.

დიაფრაგმა

ღერძის ხაზი

რიგელი

კედელი

მასშტაბი

დირექტორი ო.ხუხაშვილი

სტადია ფურცელი ფურცლები

თანამდებობა გვარი

პროექტის სახელწოდება

მისამართი

დამკვეთი

პროექტი

A-1 დაკვეთა #

E_mail: <levan.khukhashvili@gmail.com>

თარიღი

შენიშვნები:

ნახაზი:

პირობითი ნიშნები:
ფორმატი

ექსპლიკაცია :

27.10.2014

ქ.თბილისი,
ქუჩა ქავთარაძე #1 (ნაკვეთი 38/047)

სახურავის გეგმა

მრავალბინიანი საცხოვრებელი სახლი

მ. აბაიშვილი

2

2