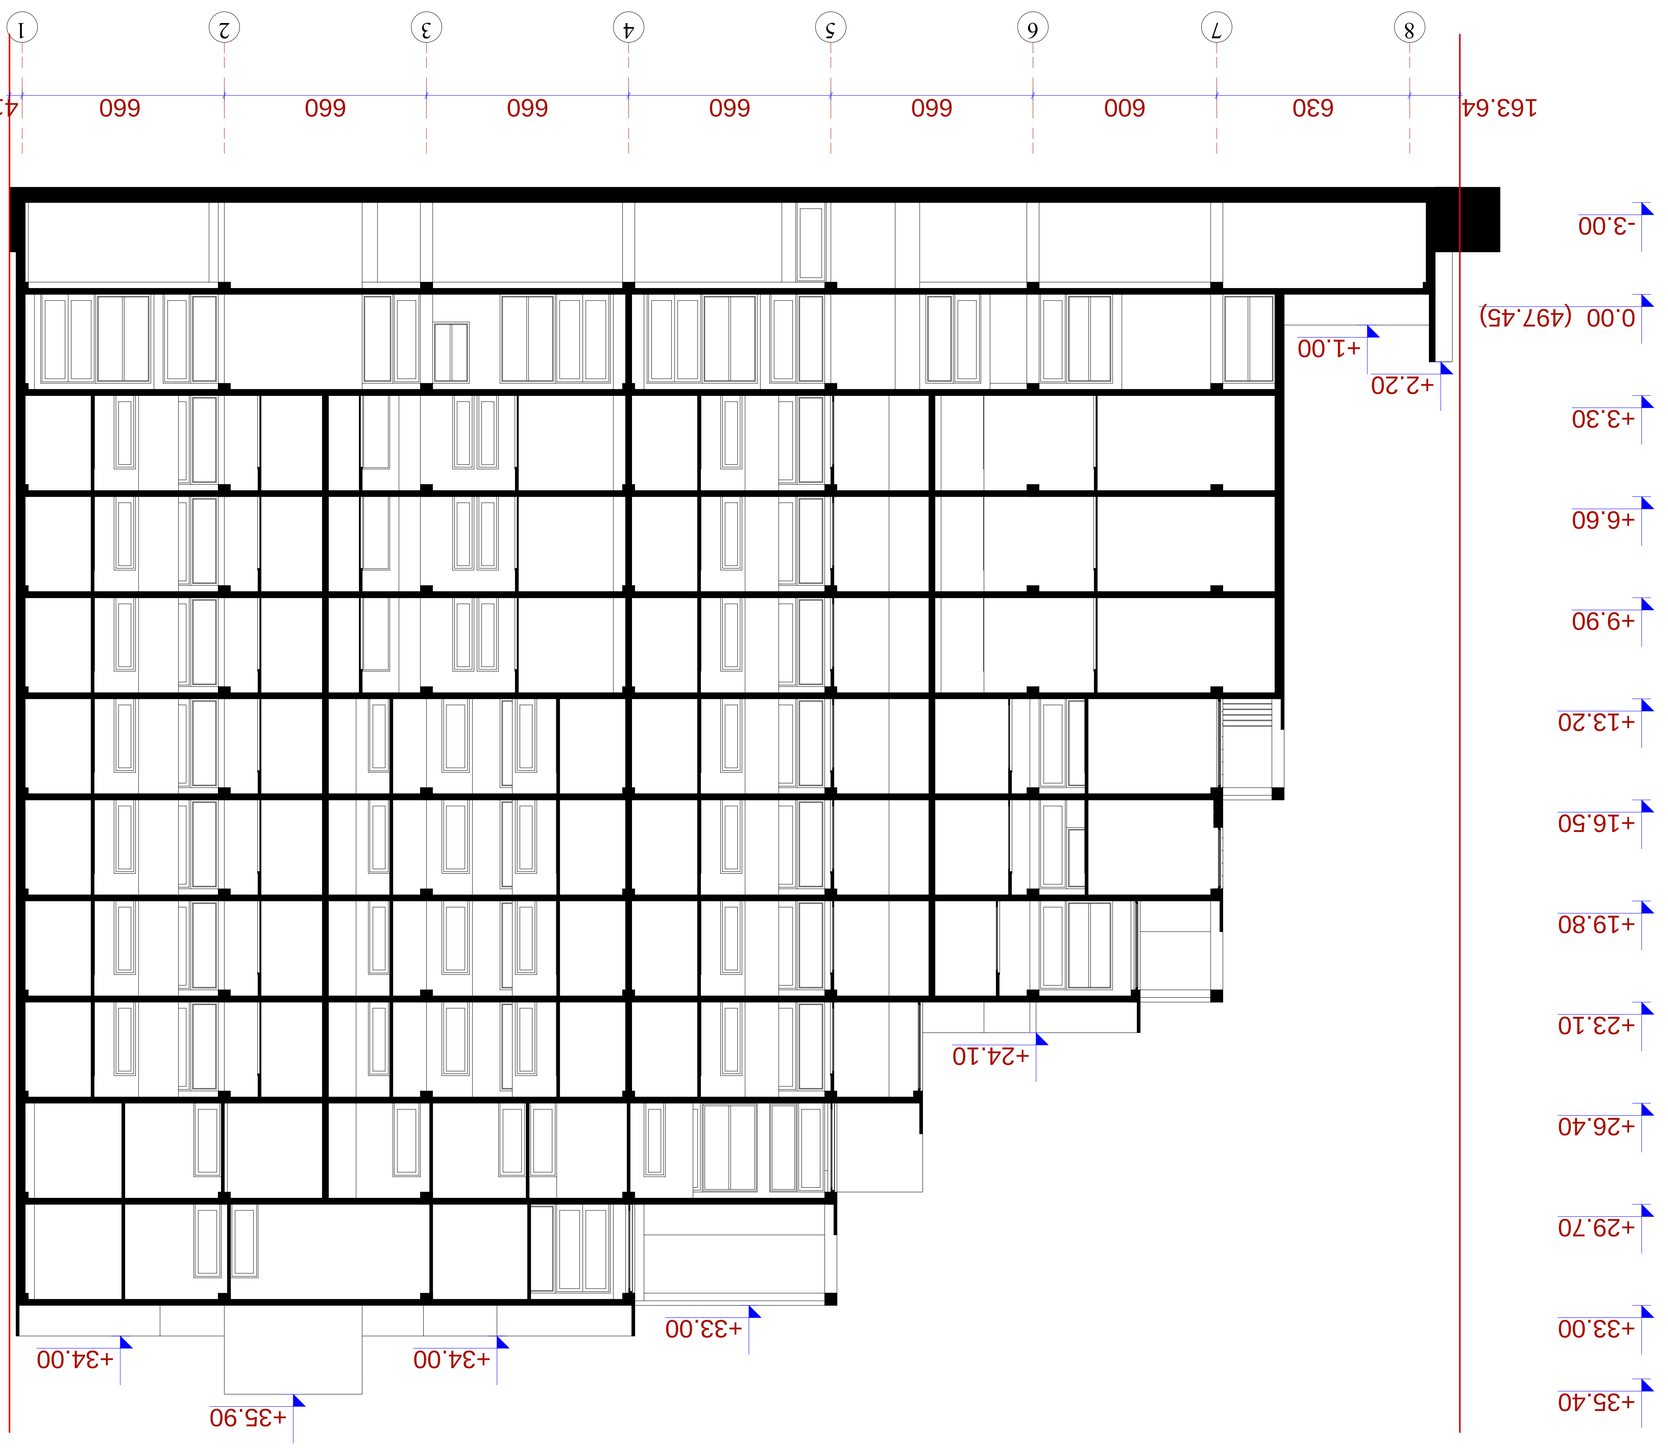

8 7 6 5 4 3 2 1

-3.00

0.00 (497.45)

+3.30

+6.60

+9.90

+13.20

+16.50

+19.80

+23.10

+26.40

+29.70

+33.00

-3.00

0.00 (497.45)

+3.30

+6.60

+9.90

+13.20

+16.50

+19.80

+23.10

+26.40

+29.70

+33.00

163.64 630 600 660 660 660 660 660 41.49

+35.90

+34.00 +34.00
+24.10

+33.00

+35.40 +35.40

+2.20

+1.00

27.10.2014

ქ.თბილისი,
ქუჩა ქავთარაძე #1 (ნაკვეთი 38/047)

adress:

"Arc Creation" L.t.d.

ავტორი

ჭრილი 1-1 ლ. ხუხაშვილი
ფარ-ნ

f-n

n

საკადასტრო საზღვარი

ქ. თბილისი,
საბურთალოს ქ.#33

მთ.არქიტ.

ხელმოწერა

კოლონა
შ.პ.ს. "არქ ქრიატიონ"
ნახაზის ყველა ცვლილება მშენებლობისას

შეთანხმებული უნდა იყოს პროექტის ავტორთან.

ღერძის ხაზი

კედელი

დირექტორი

სტადია ფურცელი ფურცლები

თანამდებობა გვარი

მისამართი

პროექტი

A-1

თარიღი
ნახაზი:

ფორმატი

მრავალბინიანი საცხოვრებელი სახლი

#33, Saburtalo str.,

თბილისი, Georgia

m-n

1:100

k-n

თარიღი

ტექნიკურ-ეკონომიკური მაჩვენებლები:

ტიხარი

დიაფრაგმა

მისამართი:

რიგელი

პროექტის სახელწოდება

მასშტაბი

ო.ხუხაშვილი
დამკვეთი

დაკვეთა #
E_mail: <levan.khukhashvili@gmail.com>

შენიშვნები:

პირობითი ნიშნები: ექსპლიკაცია :

ჭრილი 1-1 მ 1:100

მ. აბაიშვილი

ჭრილი 2-2 მ 1:100

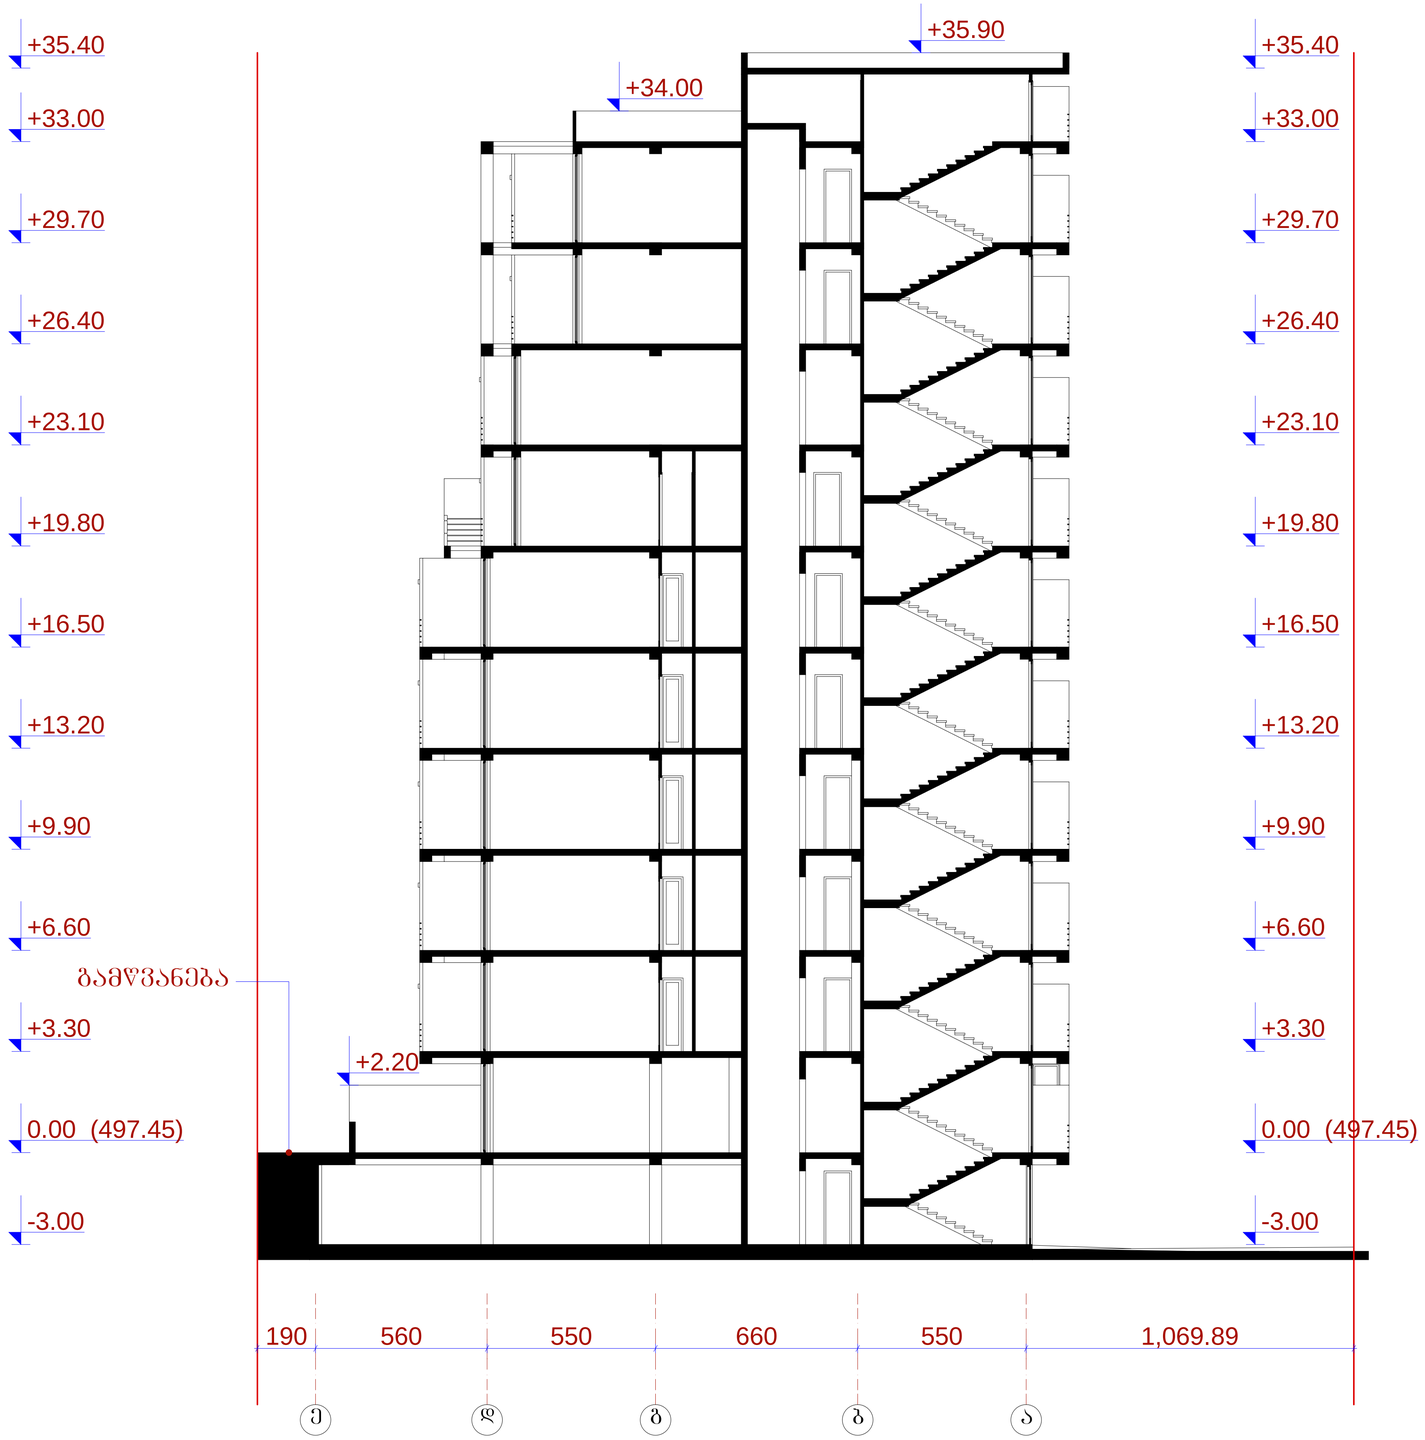

ფორმატი A-1	დაკვეთა №		

შენიშვნები:

ნახაზის ყველა ცვლილება მშენებლობისას შეთანხმებული უნდა იყოს პროექტის ავტორთან.

ტექნიკურ-ეკონომიკური მაჩვენებლები:

ექსპლიკაცია :

პირობითი ნიშნები:

⑥ –	– კედელი
+–	– ტიხარი
+–	– რიგელი
კ-ნ –	– დიაფრაგმა
ფ-ნ –	– კოლონა
მ-ნ –	– ღერძის ხაზი
ფარ-ნ–	– საანალიზო სახღვარი

დამკვეთი

მისამართი ქ.თბილისი, ქუჩა ქავთარაძე №1 (ნაკვეთი 38/047)

პროექტის სახელწოდება

მრავალბინიანი საცხოვრებელი სახლი

თანამდებობა	გვარი	ხელმოწერა	თარიღი
დირექტორი	ო.ხუხაშვილი		27.10.2014
მთ.არქიტ.	ლ. ხუხაშვილი		
ავტორი	მ. აბაიშვილი		

შ.პ.ს. "არქ ქრიატივ"
მისამართი:
ქ. თბილისი,
საბურთალოს ქ.№33

"Arc Creation" L.t.d.
adress:
#33, Saburtalo str.,
Tbilisi, Georgia
E_mail: <levan.khukhashvili@gmail.com>

მასშტაბი	1:100	ნახაზი: ჭრილი 2-2
თარიღი		

სტადია	ფურცელი	ფურცლები
პროექტი		

ჭრილი 3-3 მ 1:100

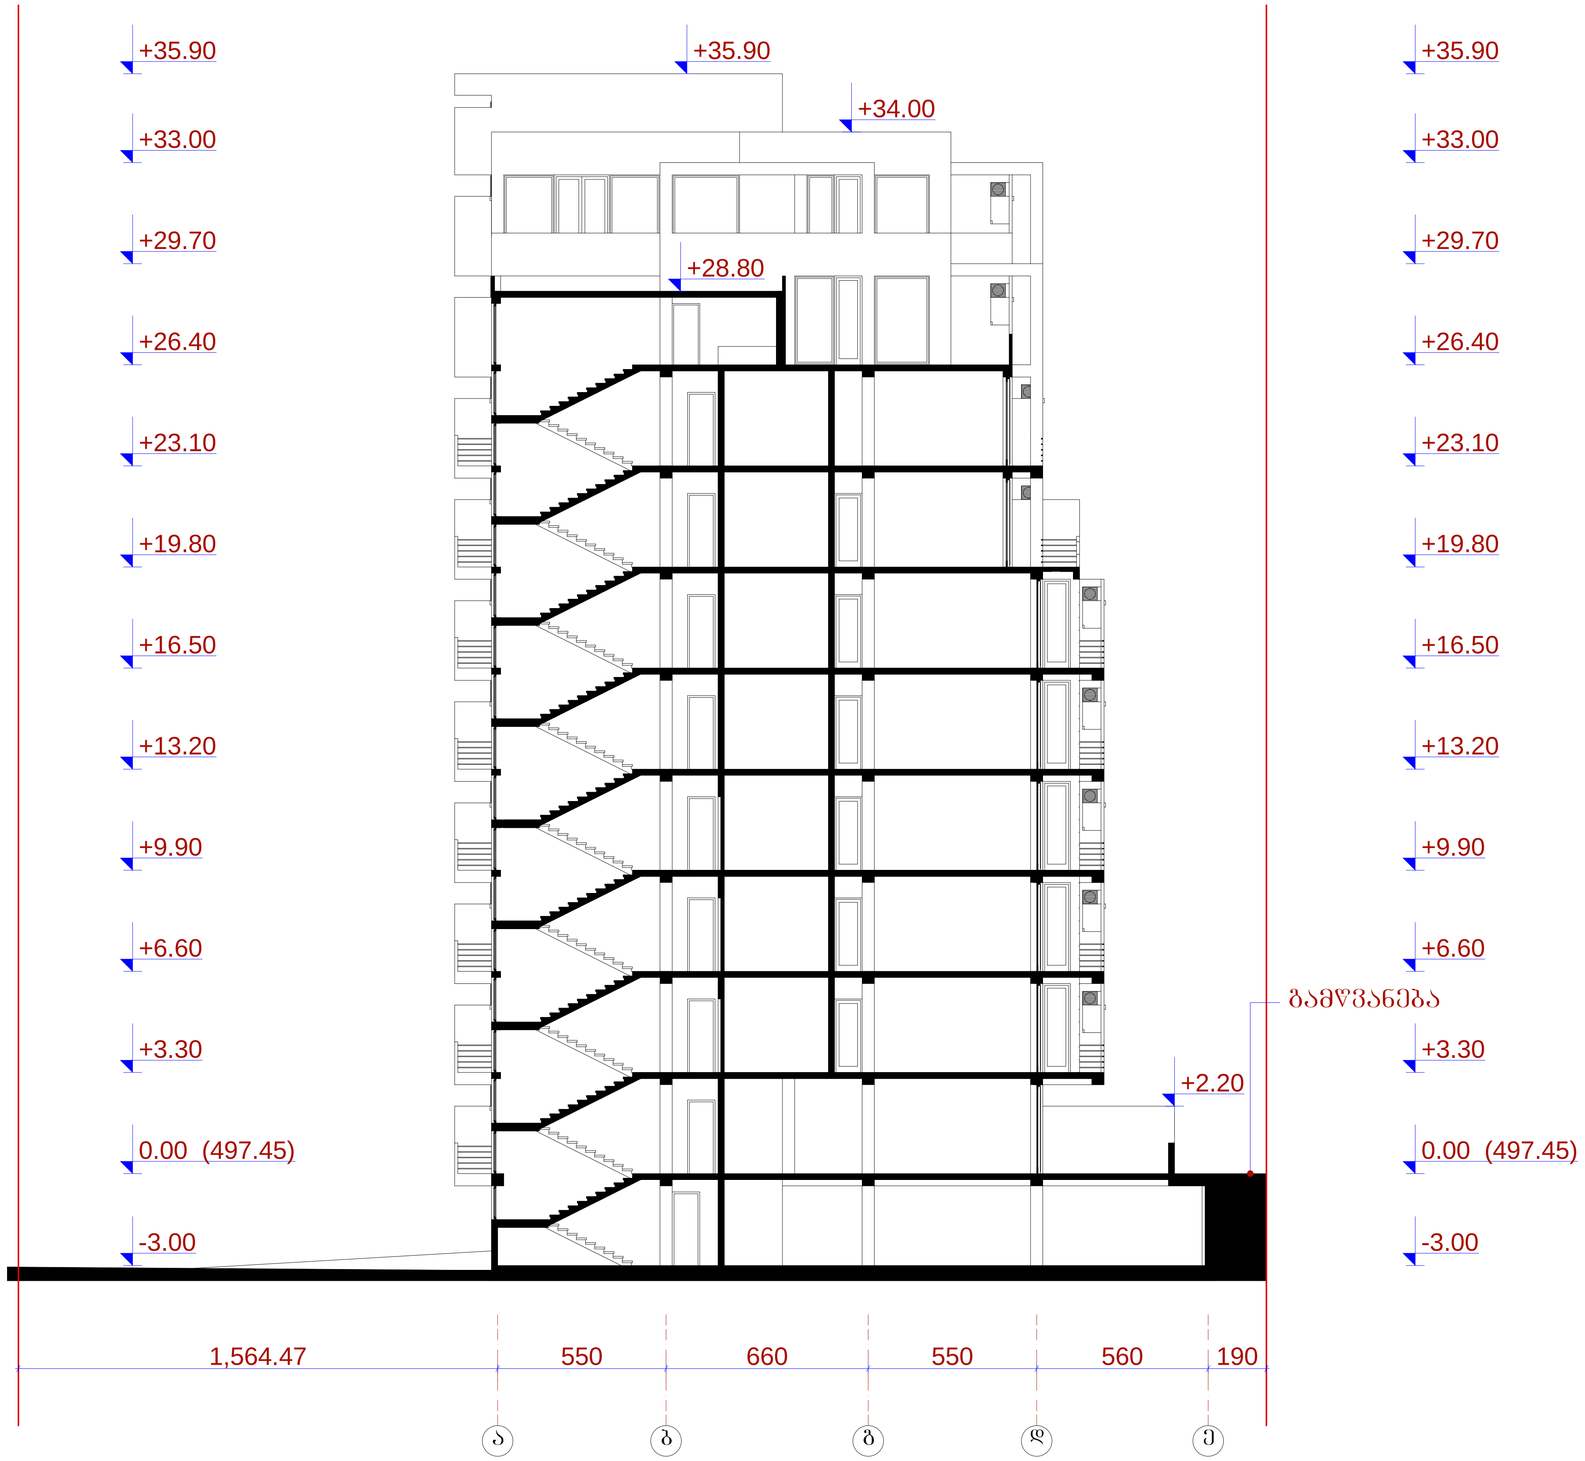

ფორმატი A-1 | დაკვეთა №

შენიშვნები:

ნახაზის ყველა ცვლილება მშენებლობისას შეთანხმებული უნდა იყოს პროექტის ავტორთან.

ტექნიკურ-ეკონომიკური მაჩვენებლები:

ექსპლიკაცია :

პირობითი ნიშნები:

6 –	– კედელი
–	– ტიხარი
–	– რიგელი
კ-ნ –	– დიაფრაგმა
ფ-ნ –	– კოლონა
მ-ნ –	– ლერძის ხაზი
ფარ-ნ–	– საანალიტრო სახლზარი

დამკვეთი

მისამართი: ქ.თბილისი, ჭუბა ქავთარაძე №1 (ნაკვეთი 38/047)

პროექტის სახელწოდება: მრავალბინიანი საცხოვრებელი სახლი

თანამდებობა	გვარი	ხელმოწერა	თარიღი
დირექტორი	ო.ხუხაშვილი		27.10.2014
მთ.არქიტ.	ლ. ხუხაშვილი		
ავტორი	მ. აბაიშვილი		

შ.პ.ს. "არქ ქრიატიონ"
მისამართი:
ქ. თბილისი,
საბურთალოს ქ.№33

"Arc Creation" L.t.d.
adress:
#33, Saburtalo str.,
Tbilisi, Georgia
E_mail: <levan.khukhashvili@gmail.com>

მასშტაბი	1:100
თარიღი	

ნახაზი: ჭრილი 3-3

სტადია	ფურცელი	ფურცლები
პროექტი		

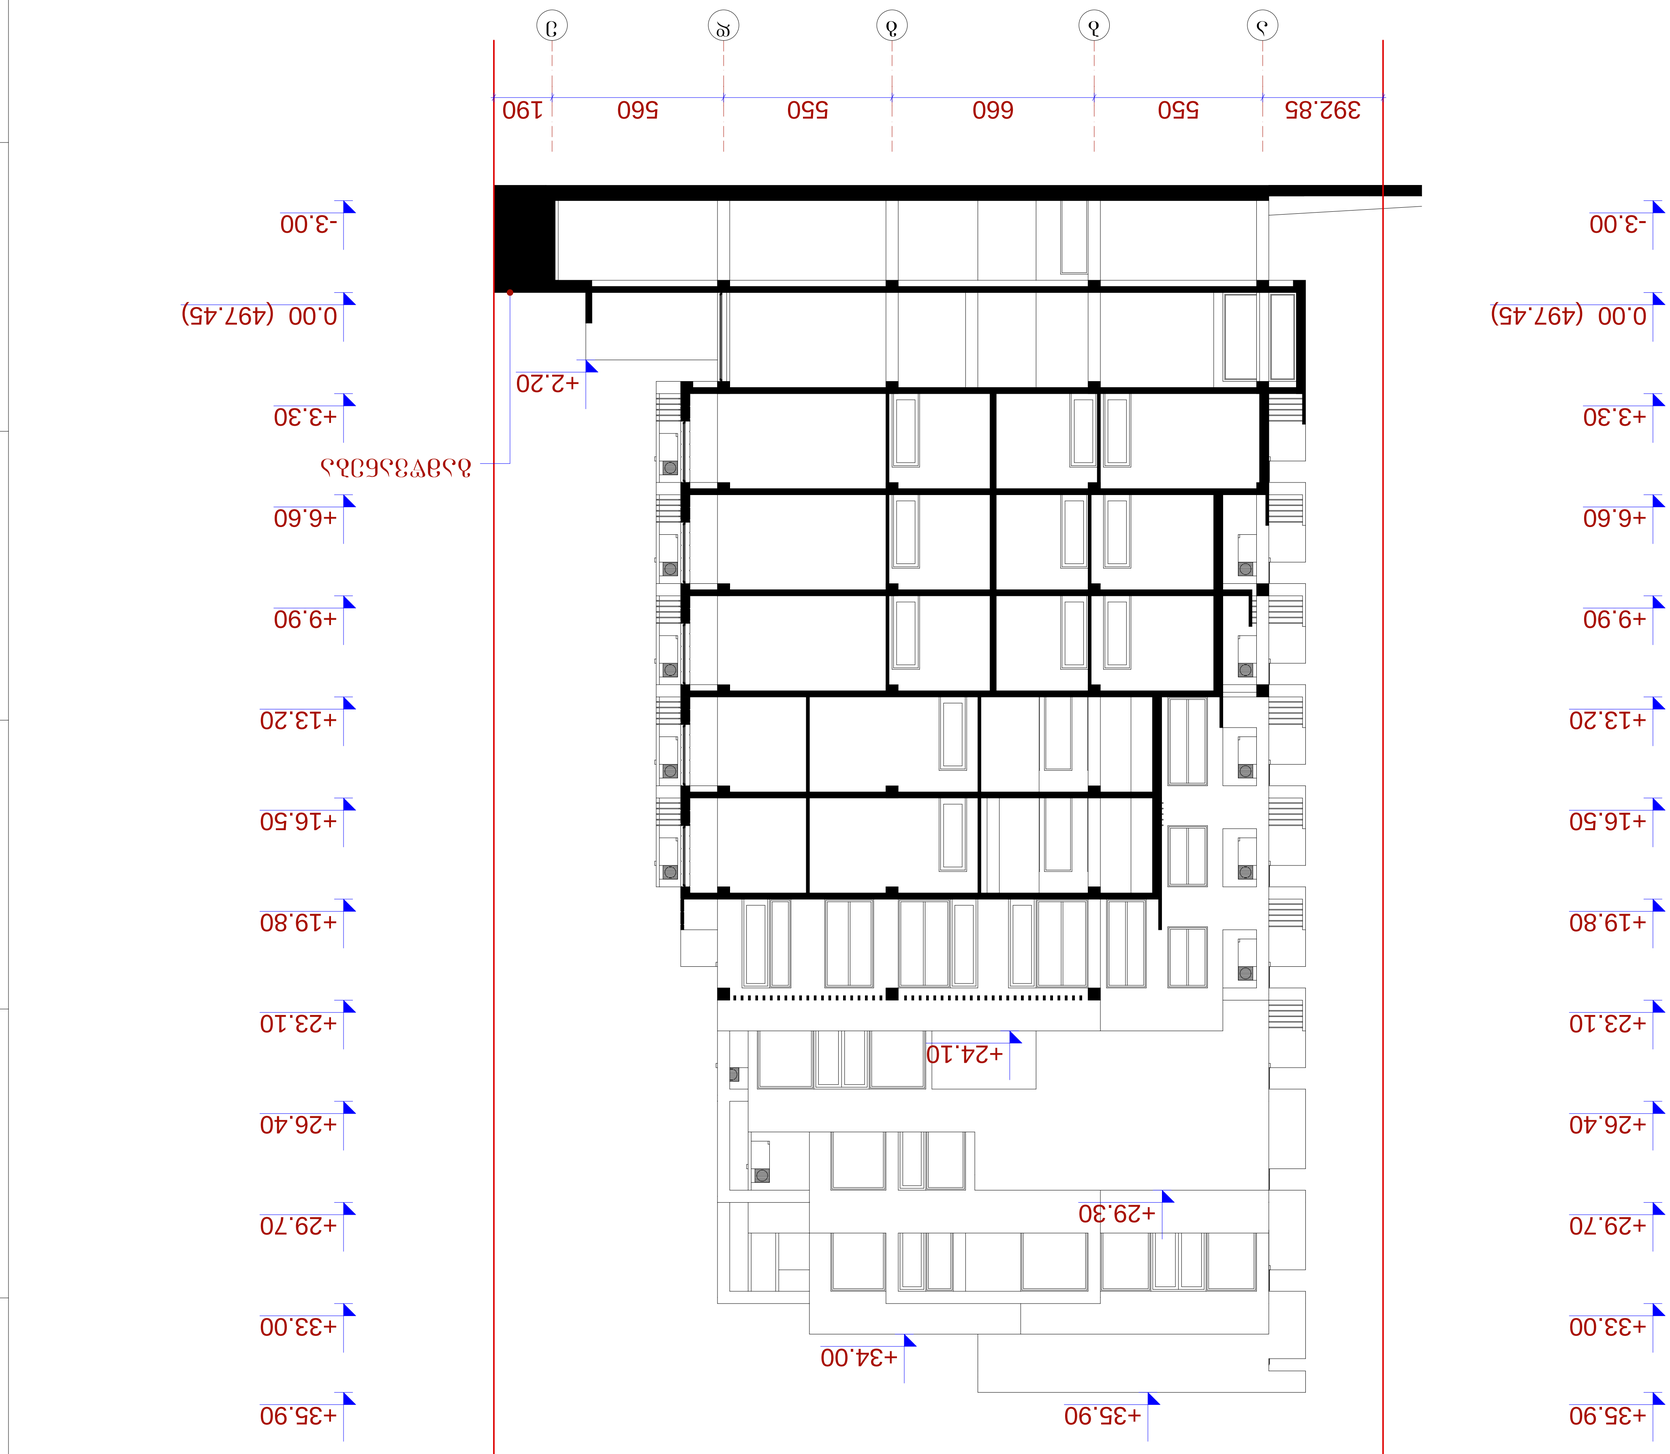

a b g d e
-3.00

0.00 (497.45)

+3.30

+6.60

+9.90

+13.20

+16.50

+19.80

+23.10

+26.40

+29.70

+33.00

-3.00

0.00 (497.45)

+3.30

+6.60

+9.90

+13.20

+16.50

+19.80

+23.10

+26.40

+29.70

+33.00

392.85 550 660 550 560 190

+35.90

+34.00

+29.30

+24.10

+35.90 +35.90

+2.20

გამწვანება

27.10.2014

adress:

"Arc Creation" L.t.d.

ავტორი

ლ. ხუხაშვილი
ფარ-ნ

f-n

n

საკადასტრო საზღვარი

ქ. თბილისი,
საბურთალოს ქ.#33

მთ.არქიტ.

ხელმოწერა

კოლონა
შ.პ.ს. "არქ ქრიატიონ"
ნახაზის ყველა ცვლილება მშენებლობისას

შეთანხმებული უნდა იყოს პროექტის ავტორთან.

ღერძის ხაზი

კედელი

დირექტორი

სტადია ფურცელი ფურცლები

თანამდებობა გვარი

მისამართი

პროექტი

A-1

თარიღი
ნახაზი:

ფორმატი

#33, Saburtalo str.,

თბილისი, Georgia

m-n

1:100

k-n

თარიღი

ტექნიკურ-ეკონომიკური მაჩვენებლები:

ტიხარი

დიაფრაგმა

მისამართი:

რიგელი

პროექტის სახელწოდება

მასშტაბი

ო.ხუხაშვილი
დამკვეთი

დაკვეთა #
E_mail: <levan.khukhashvili@gmail.com>

შენიშვნები:

პირობითი ნიშნები: ექსპლიკაცია :

ჭრილი 4-4 მ 1:100

ქ.თბილისი,
ქუჩა ქავთარაძე #1 (ნაკვეთი 38/047)

ჭრილი 4-4

მრავალბინიანი საცხოვრებელი სახლი

მ. აბაიშვილი