4170 1700 3400
27715

z e d g b a

1

3

4

5

6

7

2 7200 6875



 39015
T

1595

1500

5500 7200 7100 6400 7100

შეუბოლავი კიბე

24 საფ. (155

x300)

-8.00

გეგმა -8.00 ნიშნულზე

ავტოსადგომი

რამპა -14ნ

დამხმარე
ფართი

დამხმარე
ფართი

დამხმარე
ფართი

ტამბური

პირობითი აღნიშვნები:

შენიშვნა:

შესწორება:

ექსპლიკაცია:

სტადია მასშტაბი ფურცელი ფურცლები ვარიანტი

a.p. a-4 a

შ.პ.ს. "დე-მარკი"
არქიტექტურული კომპანია
TEL. (+995 32) 23 40 08.
FAX. (+995 32) 23 40 08.

დაკვეთა CAD FILE ფორმატი თარიღი
DWG A1

დამკვეთი:

მისამართი:

2013

20

017.13

ობიექტის დასახელება:

ნახაზის დასახელება:

დირექტორი:

შეასრულა:

ვ.აბრამიშვილი

დ.მოძმანიშვილი

საცხოვრებელი შენობა

ქ. თბილისი , ვაკე- საბურთალოს
რაიონი, რჩეულიშვილის ქ.
ჩიხი #-2.

გეგმა -8.00 ნიშნულზე

(ავტოსადგომი)

S.p.s. `afsida`

1:100

4170 1700 3400
27715

z e d g b a

1

3

4

5

6

7

2 7200 6875



 39015
T

1595

1500

5500 7200 7100 6400 7100 24 საფ. (155

x300)

შეუბოლავი კიბე -3.80

გეგმა -3.80 ნიშნულზე

ავტოსადგომი

1500 200 5200

რამპა -14ნ

დამხმარე ფართი

დამხმარე ფართი

დამხმარე
ფართი

დამხმარე ფართი

ტამბური

პირობითი აღნიშვნები:

შენიშვნა:

შესწორება:

ექსპლიკაცია:

სტადია მასშტაბი ფურცელი ფურცლები ვარიანტი

a.p. a-5 a

შ.პ.ს. "დე-მარკი"
არქიტექტურული კომპანია

TEL. (+995 32) 23 40 08.
FAX. (+995 32) 23 40 08.

დაკვეთა CAD FILE ფორმატი თარიღი
DWG A1

დამკვეთი:

მისამართი:

2013

20

017.13

ობიექტის დასახელება:

ნახაზის დასახელება:

დირექტორი:

შეასრულა:

ვ.აბრამიშვილი

დ.მოძმანიშვილი

საცხოვრებელი შენობა

ქ. თბილისი , ვაკე- საბურთალოს
რაიონი, რჩეულიშვილის ქ.
ჩიხი #-2.

გეგმა -3.80 ნიშნულზე

(ავტოსადგომი)

S.p.s. `afsida`

1:100

4170 1700 3400
27715

z e d g b a

1

3

4

5

6

7

2 7200 6875



 39015
T

1595

1500

5500 7200 7100 6400 7100

შეუბოლავი კიბე 0.00=520.70 22 საფ. (150ხ300)

1900

1300

3200 300640

გეგმა ო0.00 ნიშნულზე

I სართული

სკვერი - 311,00 მà

ღია ავტოსადგომი

5000

5500

5000 2500

2500

ტამბური

პირობითი აღნიშვნები:

შენიშვნა:

შესწორება:

ექსპლიკაცია:

სტადია მასშტაბი ფურცელი ფურცლები ვარიანტი

a.p. a-6 a

შ.პ.ს. "დე-მარკი"
არქიტექტურული კომპანია
TEL. (+995 32) 23 40 08.
FAX. (+995 32) 23 40 08.

დაკვეთა CAD FILE ფორმატი თარიღი
DWG A1

დამკვეთი:

მისამართი:

2013

20

017.13

ობიექტის დასახელება:

ნახაზის დასახელება:

დირექტორი:

შეასრულა:

ვ.აბრამიშვილი

დ.მოძმანიშვილი

საცხოვრებელი შენობა

ქ. თბილისი , ვაკე- საბურთალოს
რაიონი, რჩეულიშვილის ქ.
ჩიხი #-2.

გეგმა 0.00 ნიშნულზე

S.p.s. `afsida`

1:100

4170 1700 3400
27715

z e d g b a

1

3

4

5

6

7

2 7200 6875



 39015
T

1595

1500

5500 7200 7100 6400 7100

3.60

შეუბოლავი კიბე

10818

გათბობა-კონდიცირების
გარე ბლოკი

1600

1300

1300

1600

საქვაბე
კორექტირებული კვანძი

პირობითი აღნიშვნები:

შენიშვნა:

შესწორება:

ექსპლიკაცია:

სტადია მასშტაბი ფურცელი ფურცლები ვარიანტი

a.p. a-7 a

შ.პ.ს. "დე-მარკი"
არქიტექტურული კომპანია
TEL. (+995 32) 23 40 08.
FAX. (+995 32) 23 40 08.

დაკვეთა CAD FILE ფორმატი თარიღი
DWG A1

დამკვეთი:

მისამართი:

2013

20

017.13

ობიექტის დასახელება:

ნახაზის დასახელება:

დირექტორი:

შეასრულა:

ვ.აბრამიშვილი

დ.მოძმანიშვილი

საცხოვრებელი შენობა

ქ. თბილისი , ვაკე- საბურთალოს
რაიონი, რჩეულიშვილის ქ.
ჩიხი #-2.

გეგმა +3.60 ნიშნულზე

S.p.s. `afsida`

1:100

K2 = 673.50

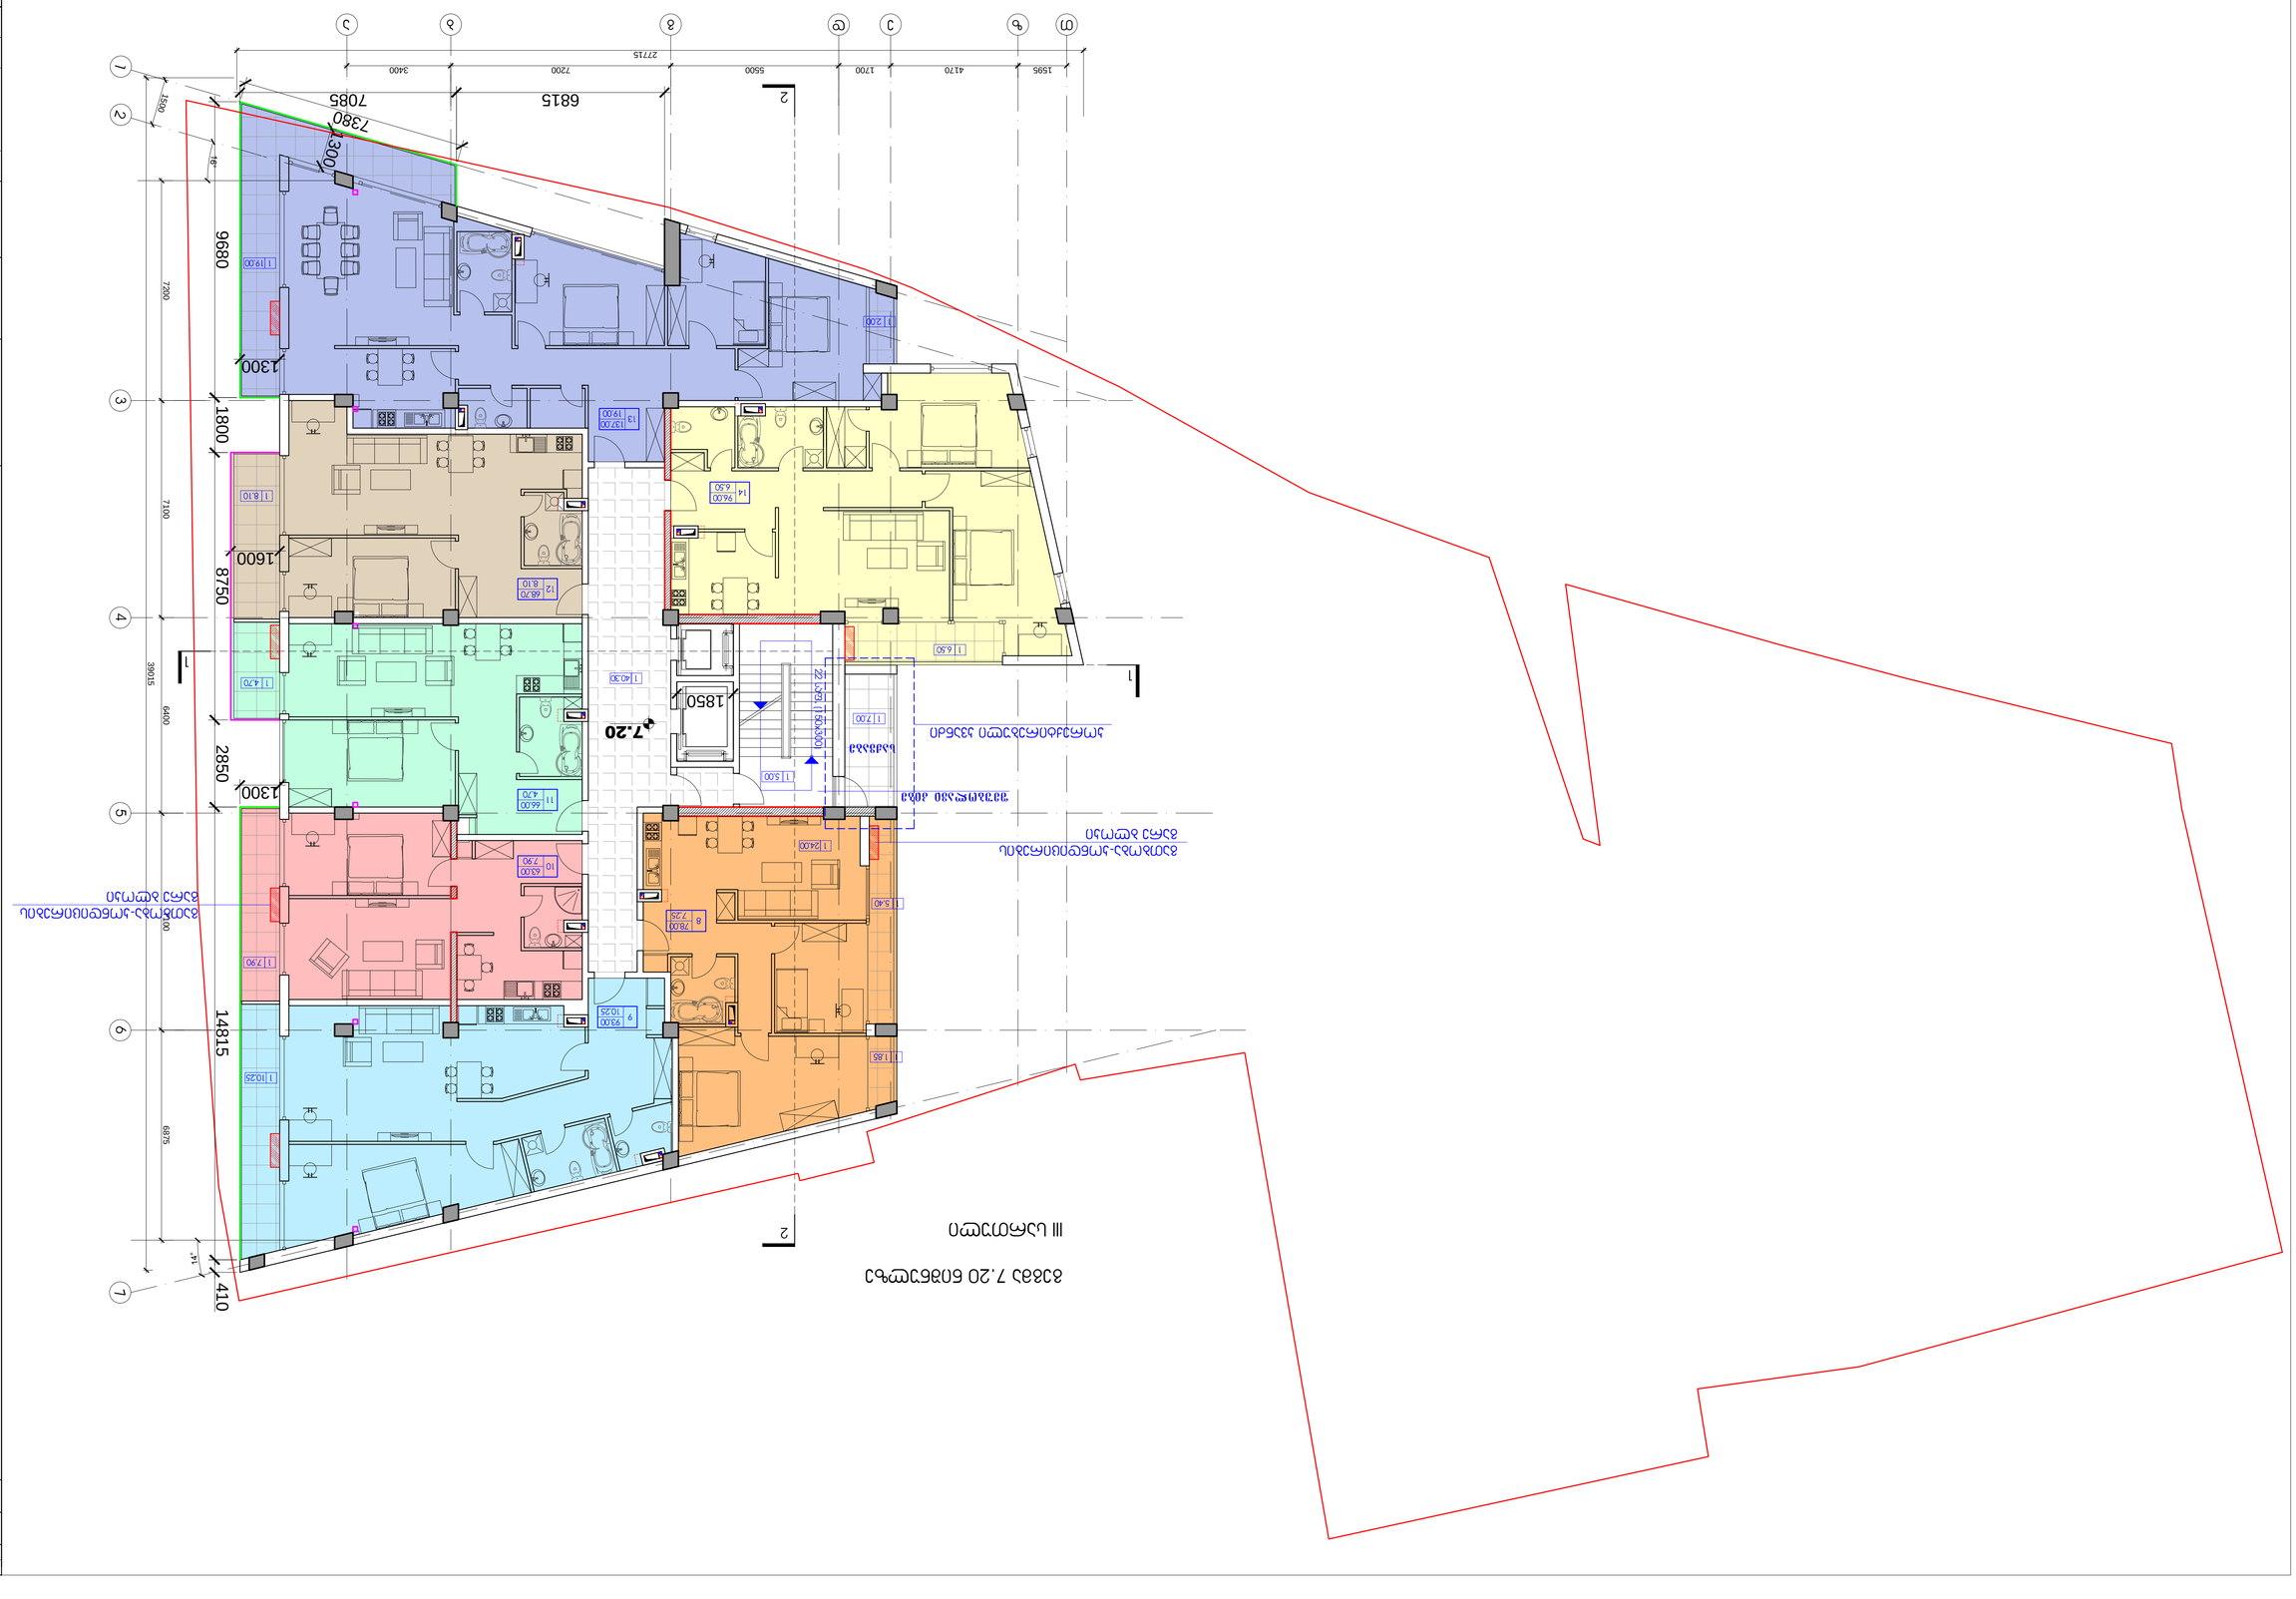

საქვაბე

4170 1700 3400
27715

z e d g b a

1

3

4

5

6

7

2 7200 6875



 39015
T

1595

1500

5500 7200 7100 6400 7100

7.20

1850

გათბობა-კონდიცირების
გარე ბლოკი

გათბობა-კონდიცირების
გარე ბლოკი

1600

1300

1300

გეგმა 7.20 ნიშნულზე

III სართული 410 14815 2850 8750 1800 9680

1300

6815 7085

7380

შეუბოლავი კიბე

კორექტირებული კვანძი

პირობითი აღნიშვნები:

შენიშვნა:

შესწორება:

ექსპლიკაცია:

სტადია მასშტაბი ფურცელი ფურცლები ვარიანტი

a.p. a-8 a

შ.პ.ს. "დე-მარკი"
არქიტექტურული კომპანია
TEL. (+995 32) 23 40 08.
FAX. (+995 32) 23 40 08.

დაკვეთა CAD FILE ფორმატი თარიღი
DWG A1

დამკვეთი:

მისამართი:

2013

20

017.13

ობიექტის დასახელება:

ნახაზის დასახელება:

დირექტორი:

შეასრულა:

ვ.აბრამიშვილი

დ.მოძმანიშვილი

საცხოვრებელი შენობა

ქ. თბილისი , ვაკე- საბურთალოს
რაიონი, რჩეულიშვილის ქ.
ჩიხი #-2.

გეგმა +7.20 ნიშნულზე

S.p.s. `afsida`

1:100

K2 = 673.50

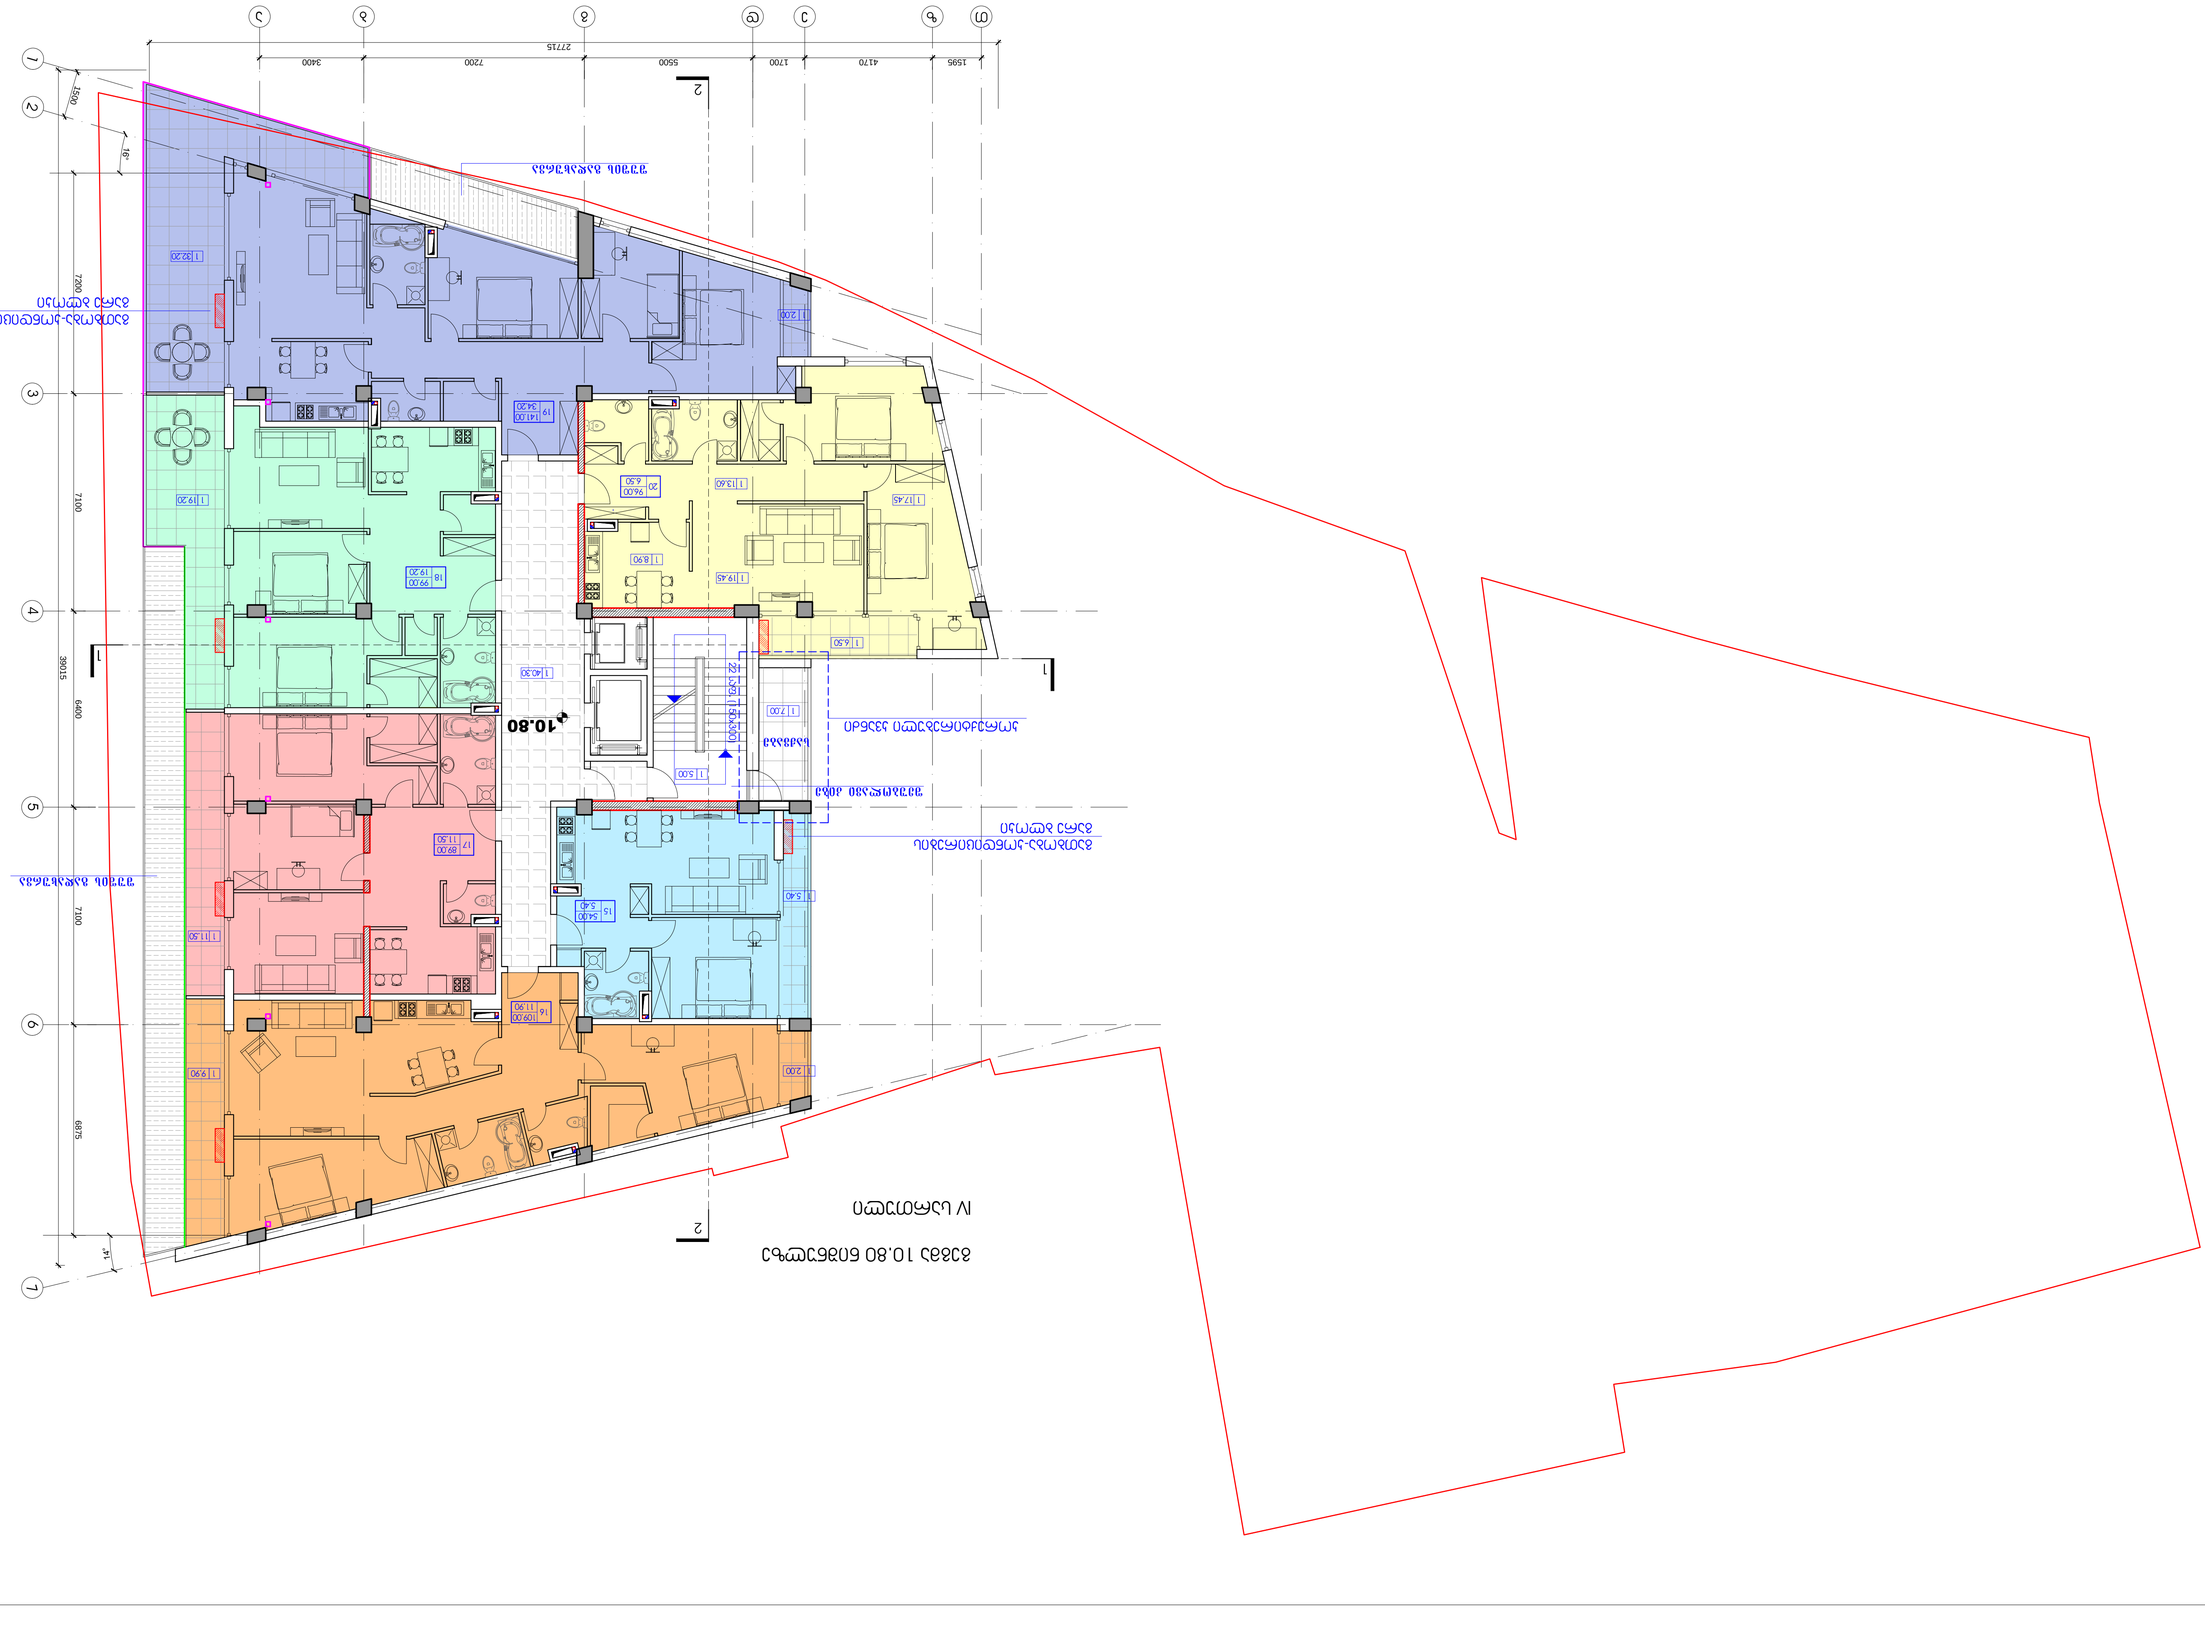

საქვაბე

4170 1700 3400
27715

z e d g b a

1

3

4

5

6

7

2 7200 6875



 39015
T

1595

1500

5500 7200 7100 6400 7100

10.80

შუშის გადახურვა

გათბობა-კონდიცირების
გარე ბლოკი

გათბობა-კონდიცირების
გარე ბლოკი

შუშის გადახურვა

გეგმა 10.80 ნიშნულზე

IV სართული

შეუბოლავი კიბე

კორექტირებული კვანძი

პირობითი აღნიშვნები:

შენიშვნა:

შესწორება:

ექსპლიკაცია:

სტადია მასშტაბი ფურცელი ფურცლები ვარიანტი

a.p. a-9 a

შ.პ.ს. "დე-მარკი"
არქიტექტურული კომპანია
TEL. (+995 32) 23 40 08.
FAX. (+995 32) 23 40 08.

დაკვეთა CAD FILE ფორმატი თარიღი
DWG A1

დამკვეთი:

მისამართი:

2013

20

017.13

ობიექტის დასახელება:

ნახაზის დასახელება:

დირექტორი:

შეასრულა:

ვ.აბრამიშვილი

დ.მოძმანიშვილი

საცხოვრებელი შენობა

ქ. თბილისი , ვაკე- საბურთალოს
რაიონი, რჩეულიშვილის ქ.
ჩიხი #-2.

გეგმა +10.80 ნიშნულზე

S.p.s. `afsida`

1:100

K2 = 635.60

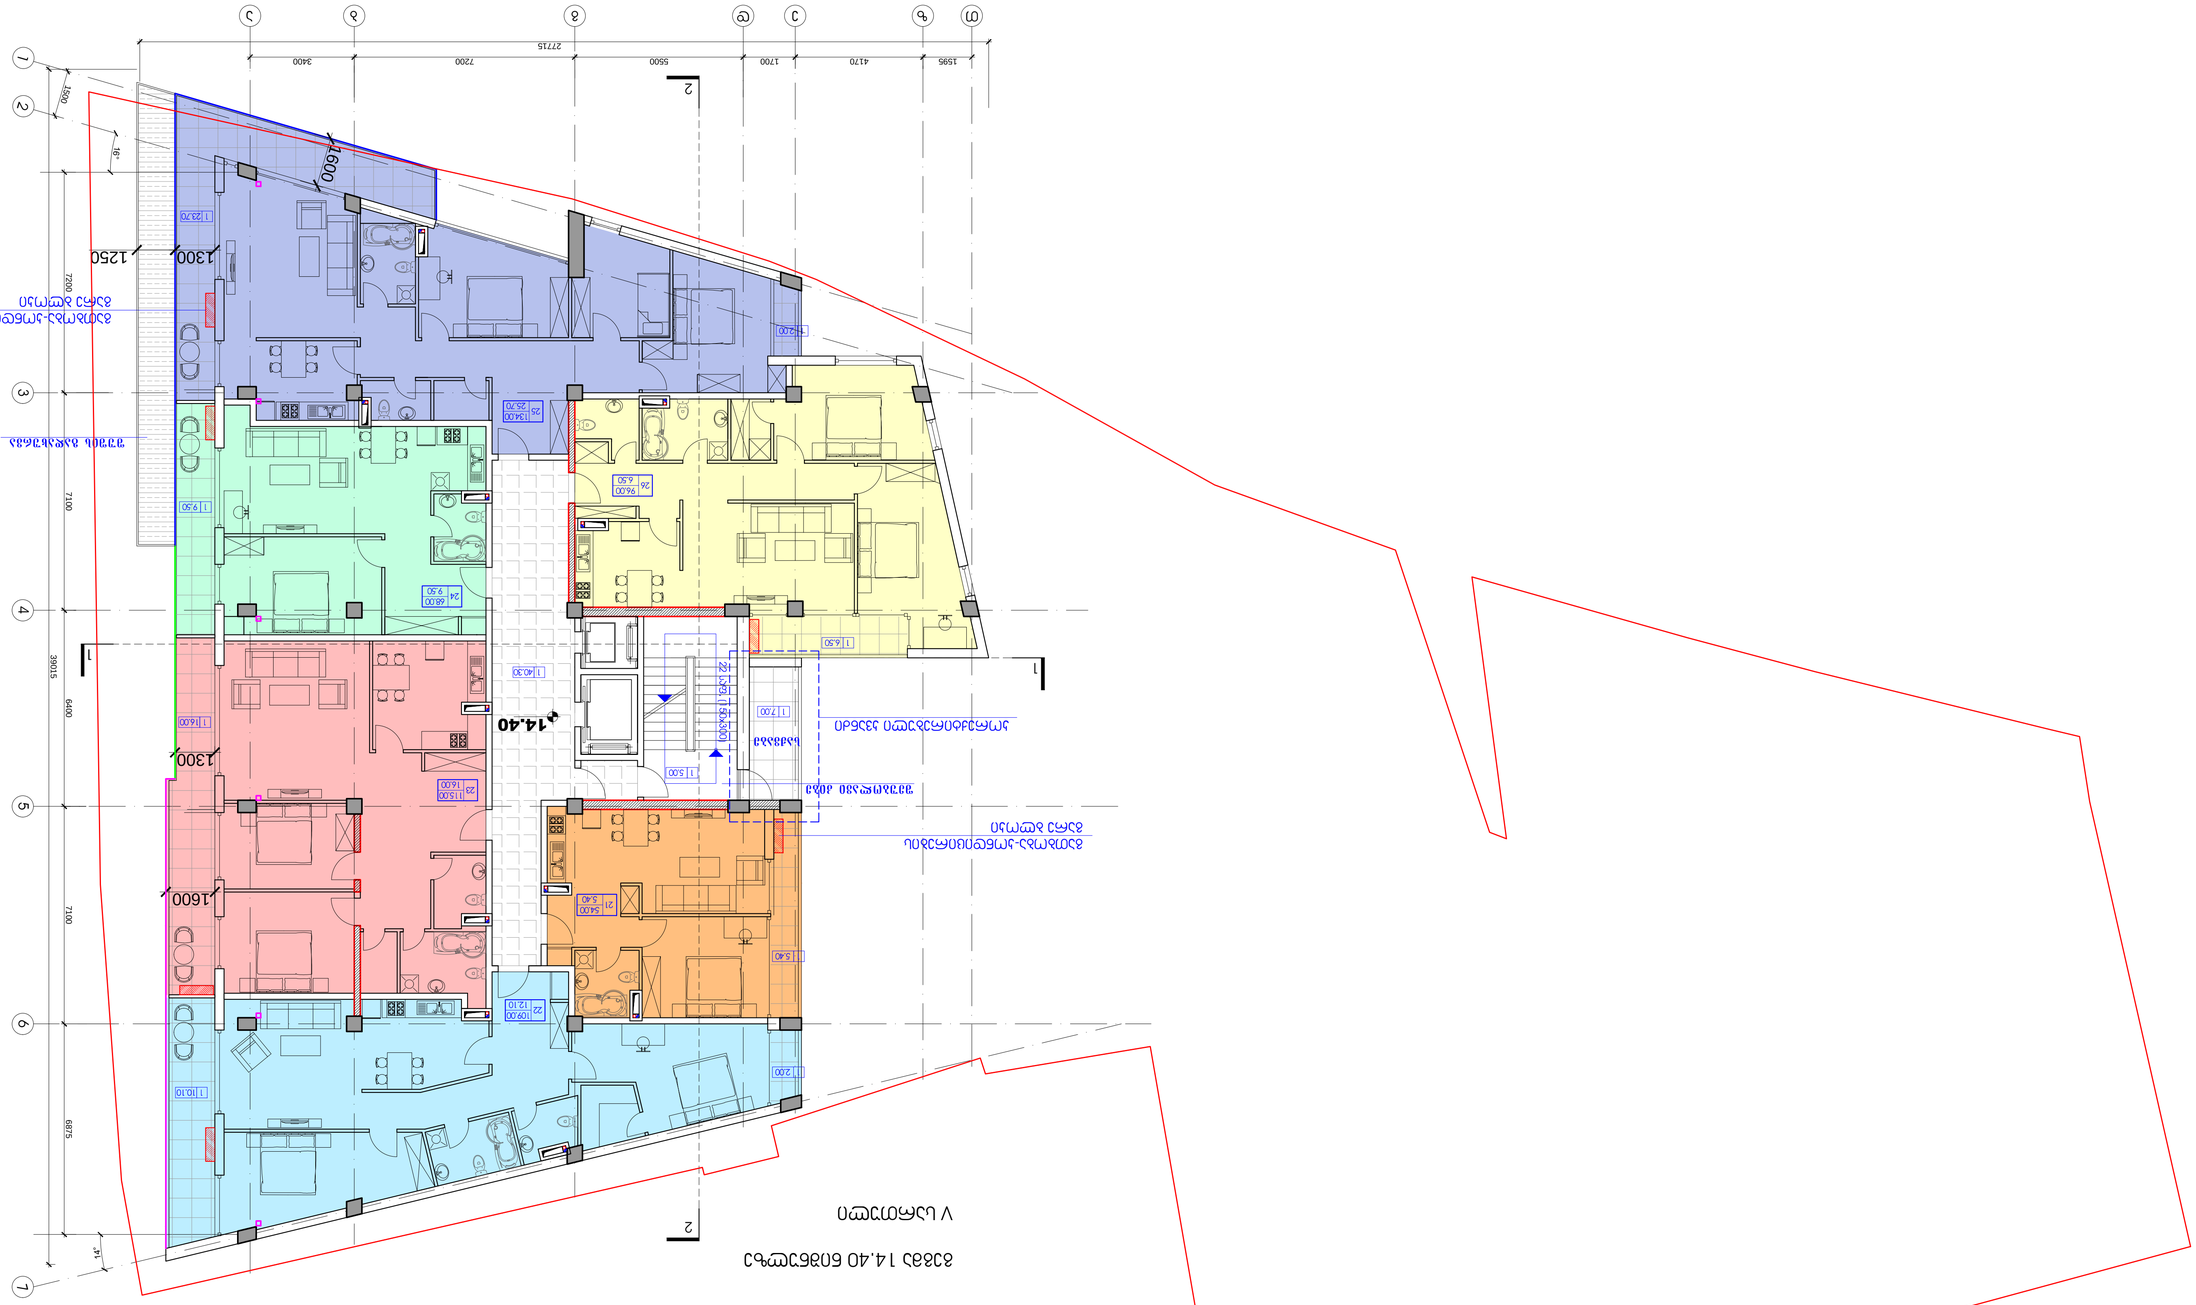

საქვაბე

4170 1700 3400
27715

z e d g b a

1

3

4

5

6

7

2 7200 6875



 39015
T

1595

1500

5500 7200 7100 6400 7100

14.40

გათბობა-კონდიცირების
გარე ბლოკი

გათბობა-კონდიცირების
გარე ბლოკი

1600

1300

1600

გეგმა 14.40 ნიშნულზე

V სართული

1300 1250

შუშის გადახურვა

შეუბოლავი კიბე

კორექტირებული კვანძი

პირობითი აღნიშვნები:

შენიშვნა:

შესწორება:

ექსპლიკაცია:

სტადია მასშტაბი ფურცელი ფურცლები ვარიანტი

a.p. a-10 a

შ.პ.ს. "დე-მარკი"
არქიტექტურული კომპანია
TEL. (+995 32) 23 40 08.
FAX. (+995 32) 23 40 08.

დაკვეთა CAD FILE ფორმატი თარიღი
DWG A1

დამკვეთი:

მისამართი:

2013

20

017.13

ობიექტის დასახელება:

ნახაზის დასახელება:

დირექტორი:

შეასრულა:

ვ.აბრამიშვილი

დ.მოძმანიშვილი

საცხოვრებელი შენობა

ქ. თბილისი , ვაკე- საბურთალოს
რაიონი, რჩეულიშვილის ქ.
ჩიხი #-2.

გეგმა +14.40 ნიშნულზე

S.p.s. `afsida`

1:100

K2 = 635.60

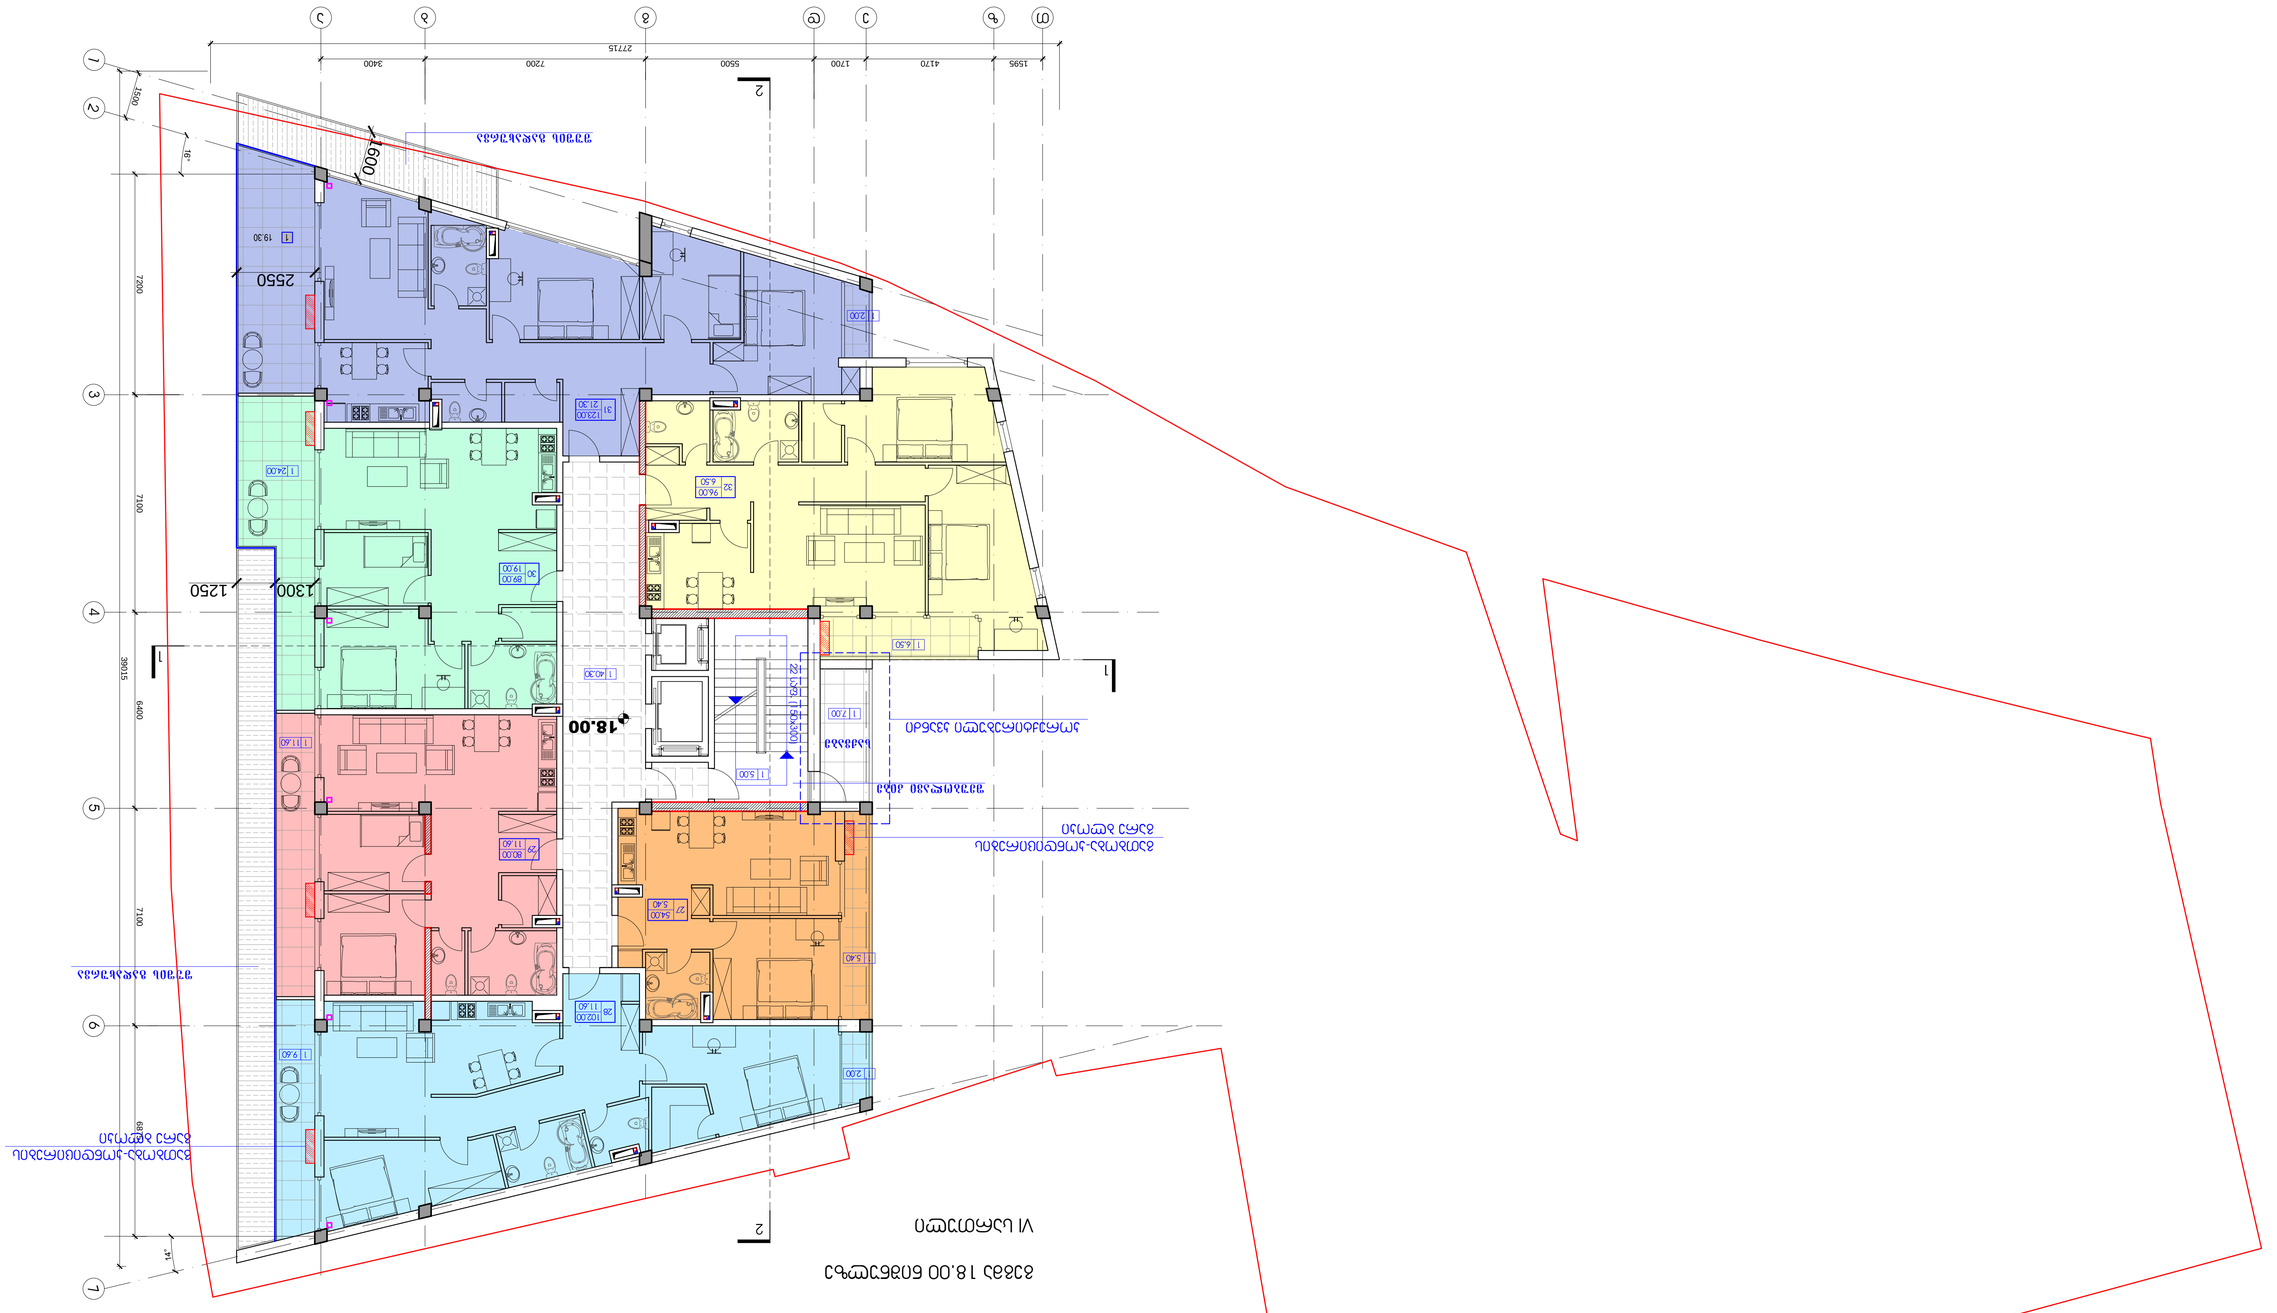

საქვაბე

4170 1700 3400
27715

z e d g b a

1

3

4

5

6

7

2 7200 6875



 39015
T

1595

1500

5500 7200 7100 6400 7100

18.00

შუშის გადახურვა

გათბობა-კონდიცირების
გარე ბლოკი

გათბობა-კონდიცირების
გარე ბლოკი

1300 1250

1 19.30

შუშის გადახურვა 1600

2550

გეგმა 18.00 ნიშნულზე

VI სართული

შეუბოლავი კიბე

კორექტირებული კვანძი

პირობითი აღნიშვნები:

შენიშვნა:

შესწორება:

ექსპლიკაცია:

სტადია მასშტაბი ფურცელი ფურცლები ვარიანტი

a.p. a-11 a

შ.პ.ს. "დე-მარკი"
არქიტექტურული კომპანია
TEL. (+995 32) 23 40 08.
FAX. (+995 32) 23 40 08.

დაკვეთა CAD FILE ფორმატი თარიღი
DWG A1

დამკვეთი:

მისამართი:

2013

20

017.13

ობიექტის დასახელება:

ნახაზის დასახელება:

დირექტორი:

შეასრულა:

ვ.აბრამიშვილი

დ.მოძმანიშვილი

საცხოვრებელი შენობა

ქ. თბილისი , ვაკე- საბურთალოს
რაიონი, რჩეულიშვილის ქ.
ჩიხი #-2.

გეგმა +18.00 ნიშნულზე

S.p.s. `afsida`

1:100

K2 = 602.50

ფაილის	CAD FILE	ფორმატი	თარიღი
017.13	DWG	A1	2013

შენიშვნა:

შენობის ანალიზი:

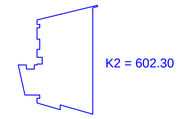

გეგმა 21.60 ნიშნულზე

VII სართული

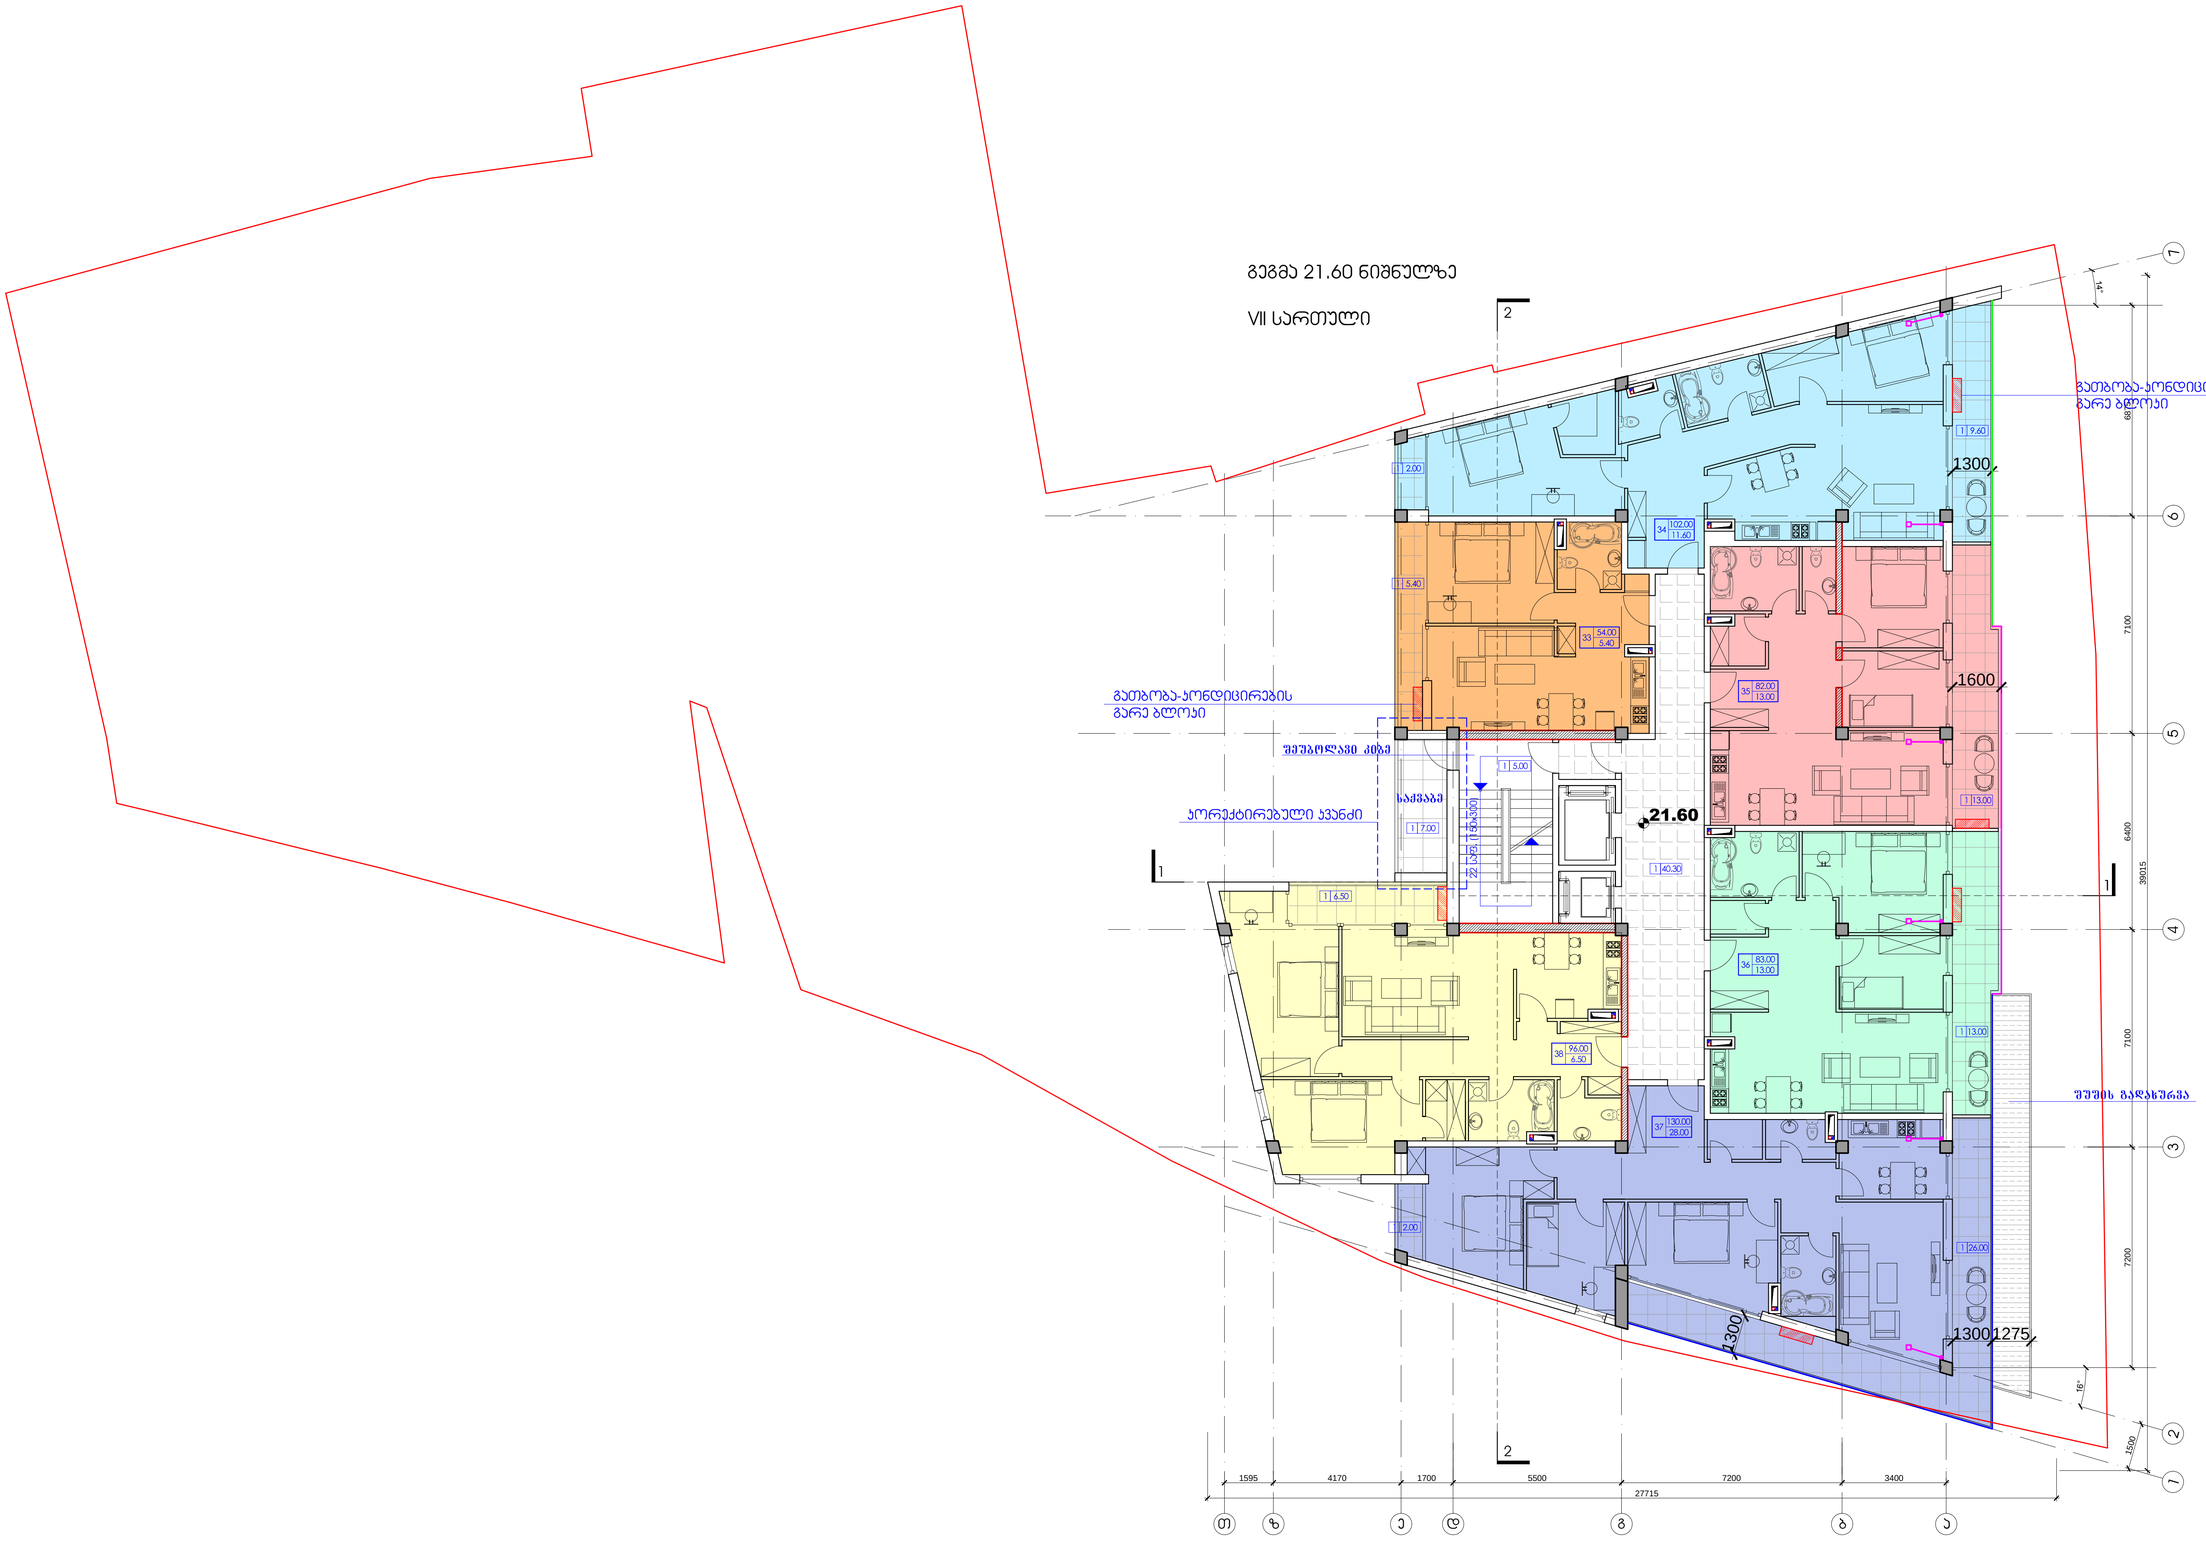

ნახაზის დასახელება:

გეგმა +21.60 ნიშნულზე

ობიექტის დასახელება:

საცხოვრებელი შენობა

დაკვეთა:	შ.პ.ს. „ამბიდა„
მისამართი:	ქ. ბათუმი , ვაკე- საბუთიანლის რაიონი, რუსთაველის ქ. ნაკი N-2.
დირექტორი:	ვ.ბარამიძე
შესრულა:	დ.ჯოჯანიძე

D M A R K
A R C H I
T E C T U
R A L C O
M P A N Y

შ.პ.ს. "დე-მარკი"
არქიტექტურული კომპანია
TEL. (+995 32) 23 40 08.
FAX. (+995 32) 23 40 08.

სტადია	მასშტაბი	შეკვეთა	შეკვეთა	ვარიანტი
ა.პ.	1:100	ა-12	20	ა

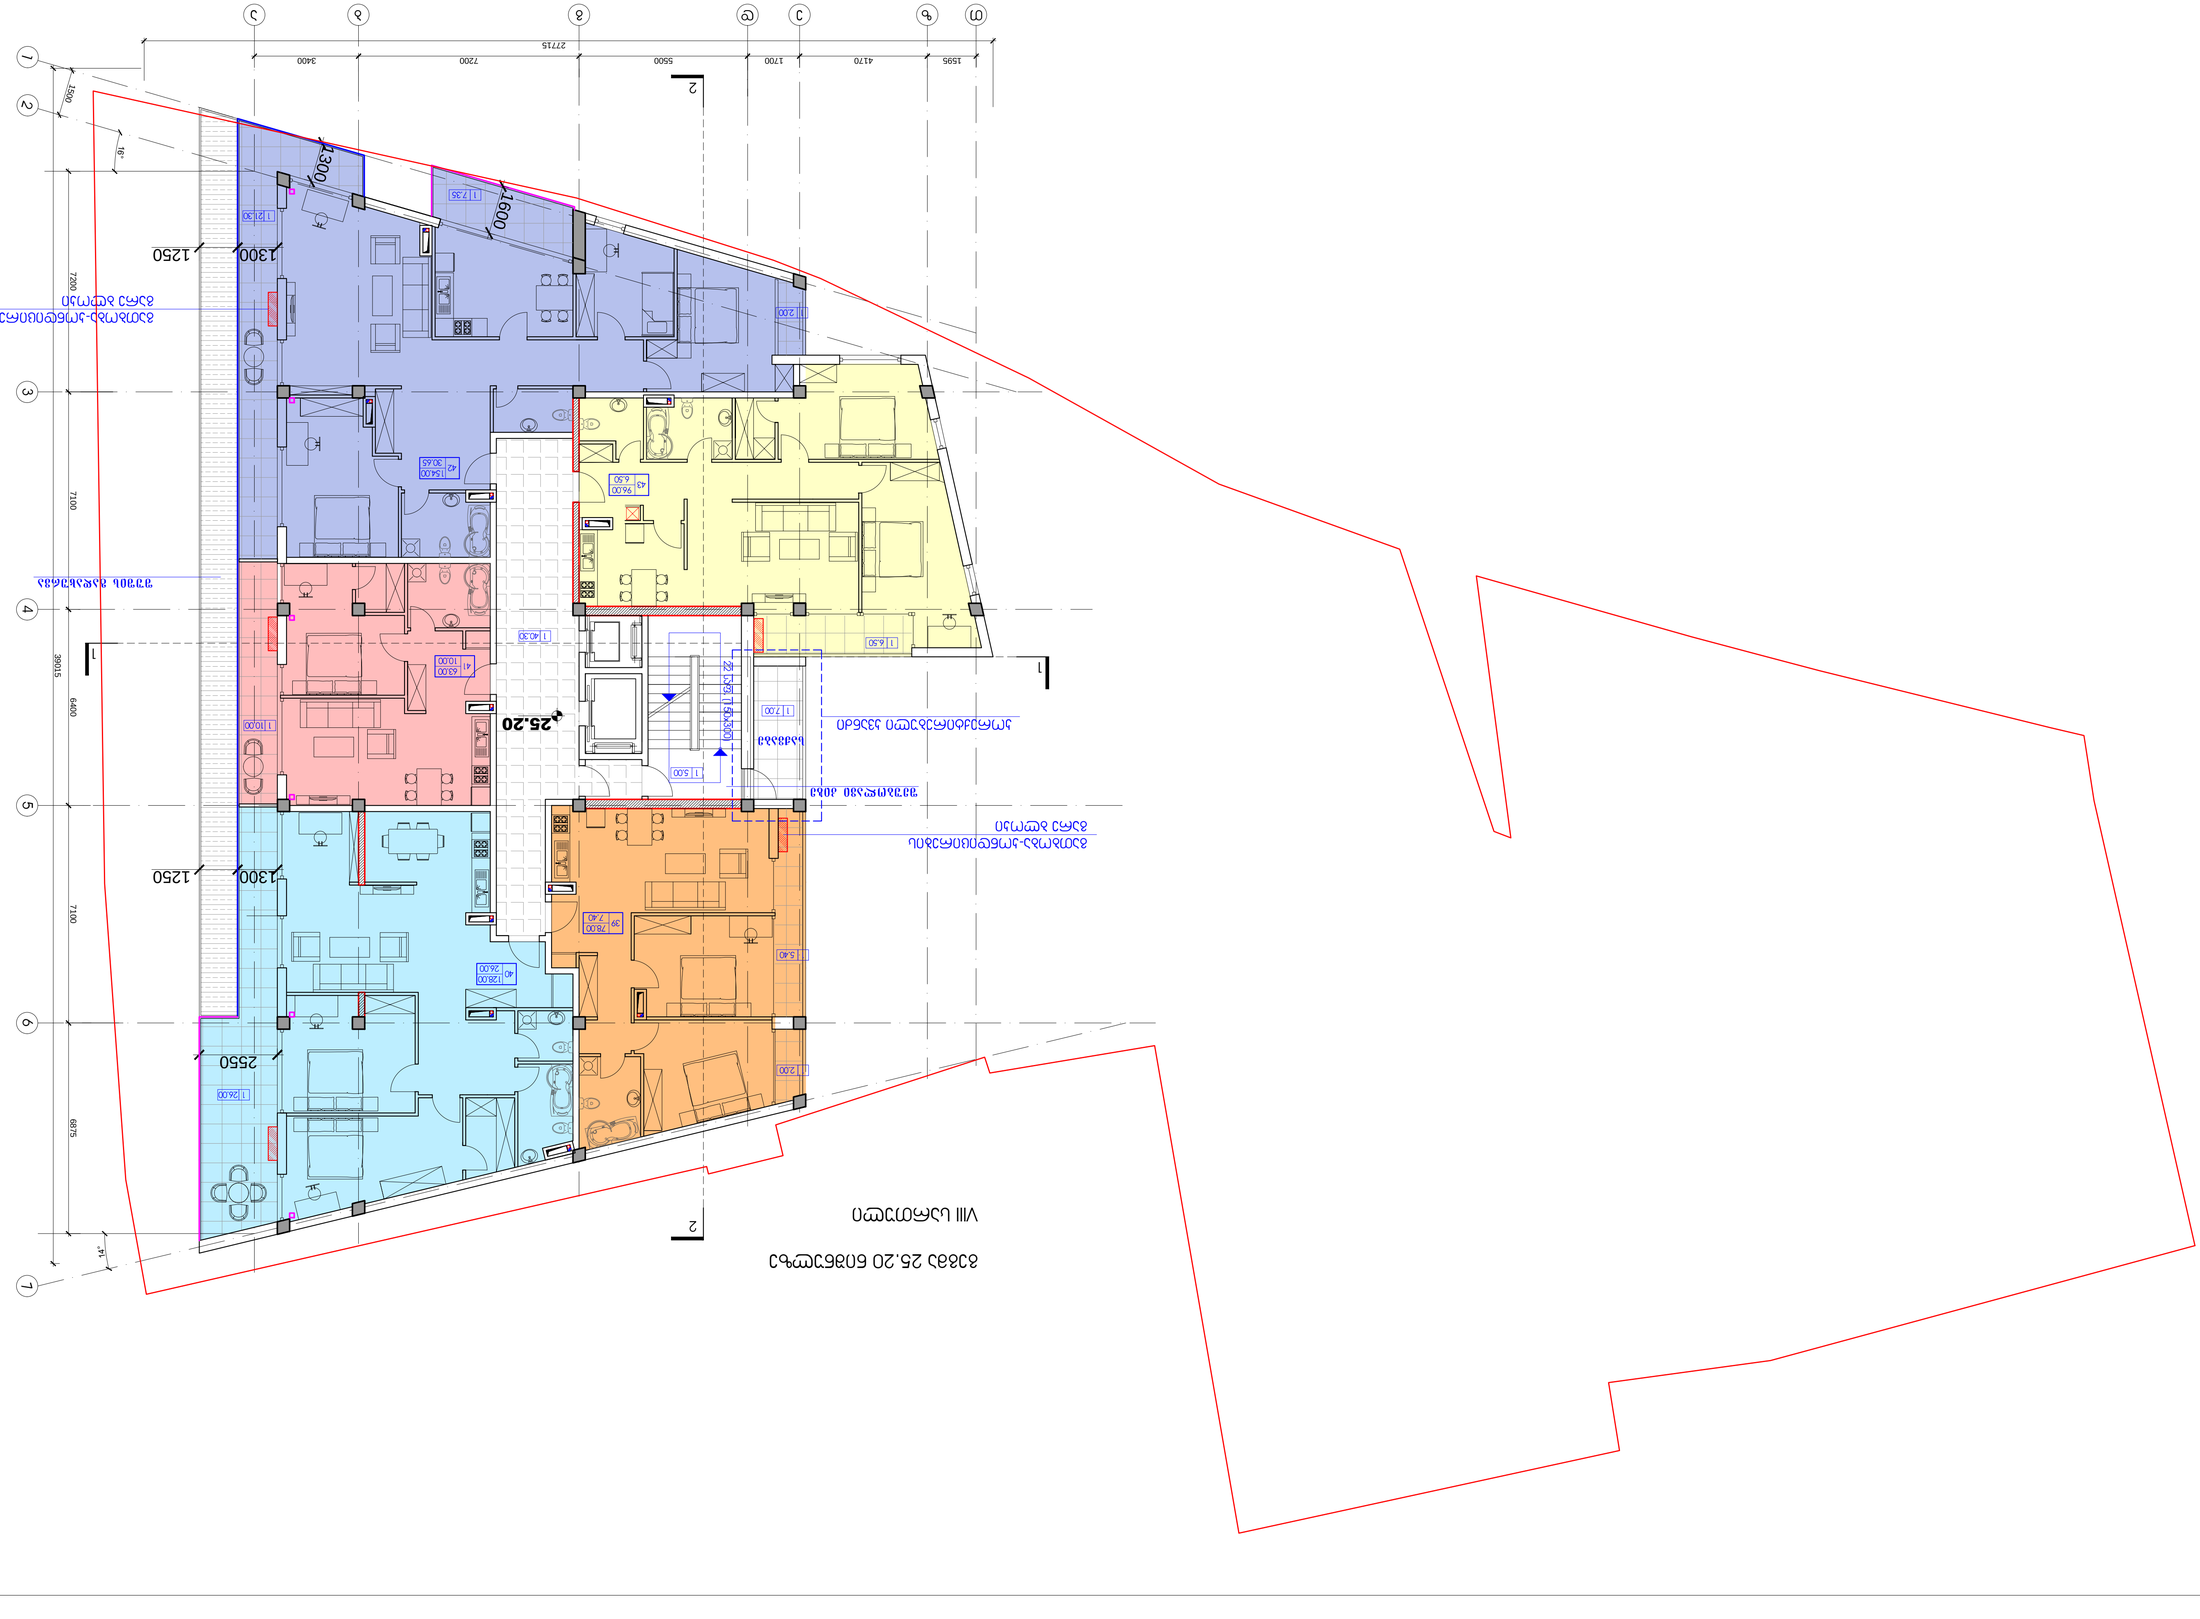

4170 1700 3400
27715

z e d g b a

1

3

4

5

6

7

2 7200 6875



 39015
T

1595

1500

5500 7200 7100 6400 7100

25.20

გეგმა 25.20 ნიშნულზე

VIII სართული

შუშის გადახურვა

გათბობა-კონდიცირების
გარე ბლოკი

გათბობა-კონდიცირების
გარე ბლოკი

2550

1300

1300

1300 1250

1250

1600

შეუბოლავი კიბე

პირობითი აღნიშვნები:

შენიშვნა:

შესწორება:

ექსპლიკაცია:

სტადია მასშტაბი ფურცელი ფურცლები ვარიანტი

a.p. a-13 a

შ.პ.ს. "დე-მარკი"
არქიტექტურული კომპანია
TEL. (+995 32) 23 40 08.
FAX. (+995 32) 23 40 08.

დაკვეთა CAD FILE ფორმატი თარიღი
DWG A1

დამკვეთი:

მისამართი:

2013

20

017.13

ობიექტის დასახელება:

ნახაზის დასახელება:

დირექტორი:

შეასრულა:

ვ.აბრამიშვილი

დ.მოძმანიშვილი

საცხოვრებელი შენობა

ქ. თბილისი , ვაკე- საბურთალოს
რაიონი, რჩეულიშვილის ქ.
ჩიხი #-2.

გეგმა +25.20 ნიშნულზე

S.p.s. `afsida`

1:100

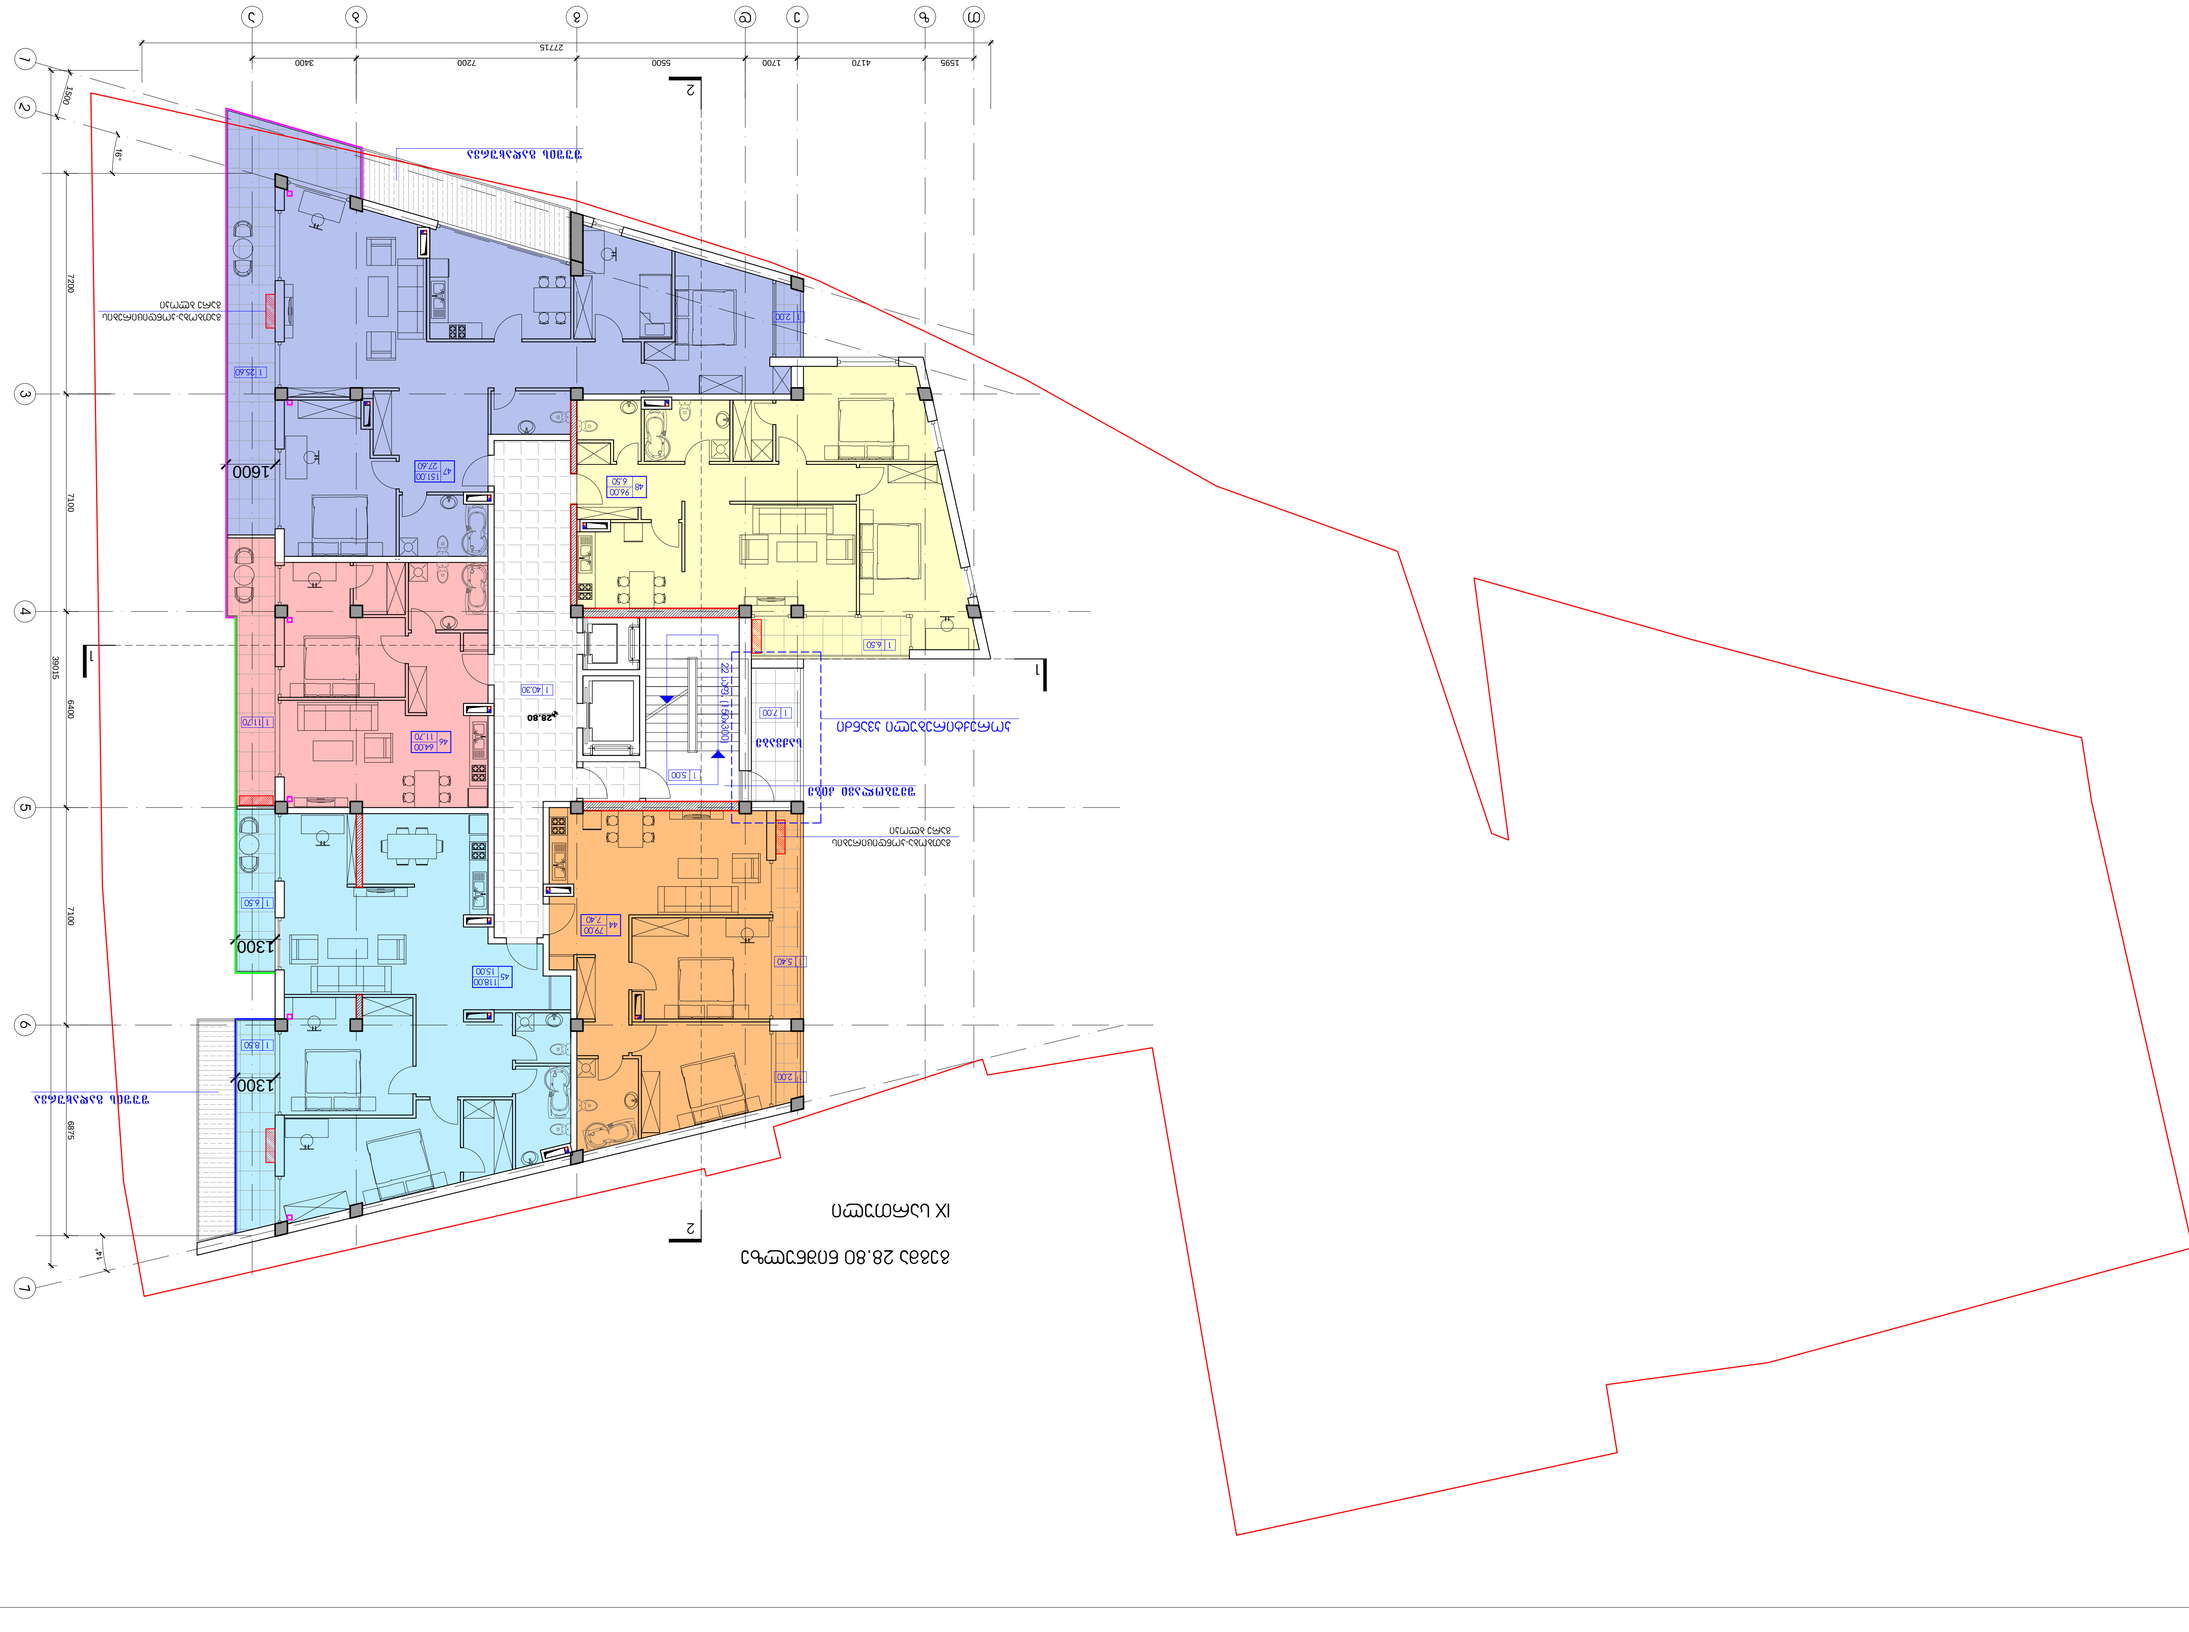

საქვაბე

4170 1700 3400
27715

z e d g b a

1

3

4

5

6

7

2 7200 6875



 39015
T

1595

1500

5500 7200 7100 6400 7100

28.80

გეგმა 28.80 ნიშნულზე

IX სართული

გათბობა-კონდიცირების
გარე ბლოკი

გათბობა-კონდიცირების
გარე ბლოკი

1300

1300

1600

შუშის გადახურვა

შუშის გადახურვა

შეუბოლავი კიბე

კორექტირებული კვანძი

პირობითი აღნიშვნები:

შენიშვნა:

შესწორება:

ექსპლიკაცია:

სტადია მასშტაბი ფურცელი ფურცლები ვარიანტი

a.p. a-14 a

შ.პ.ს. "დე-მარკი"
არქიტექტურული კომპანია
TEL. (+995 32) 23 40 08.
FAX. (+995 32) 23 40 08.

დაკვეთა CAD FILE ფორმატი თარიღი
DWG A1

დამკვეთი:

მისამართი:

2013

20

017.13

ობიექტის დასახელება:

ნახაზის დასახელება:

დირექტორი:

შეასრულა:

ვ.აბრამიშვილი

დ.მოძმანიშვილი

საცხოვრებელი შენობა

ქ. თბილისი , ვაკე- საბურთალოს
რაიონი, რჩეულიშვილის ქ.
ჩიხი #-2.

გეგმა +28.80 ნიშნულზე

S.p.s. `afsida`

1:100

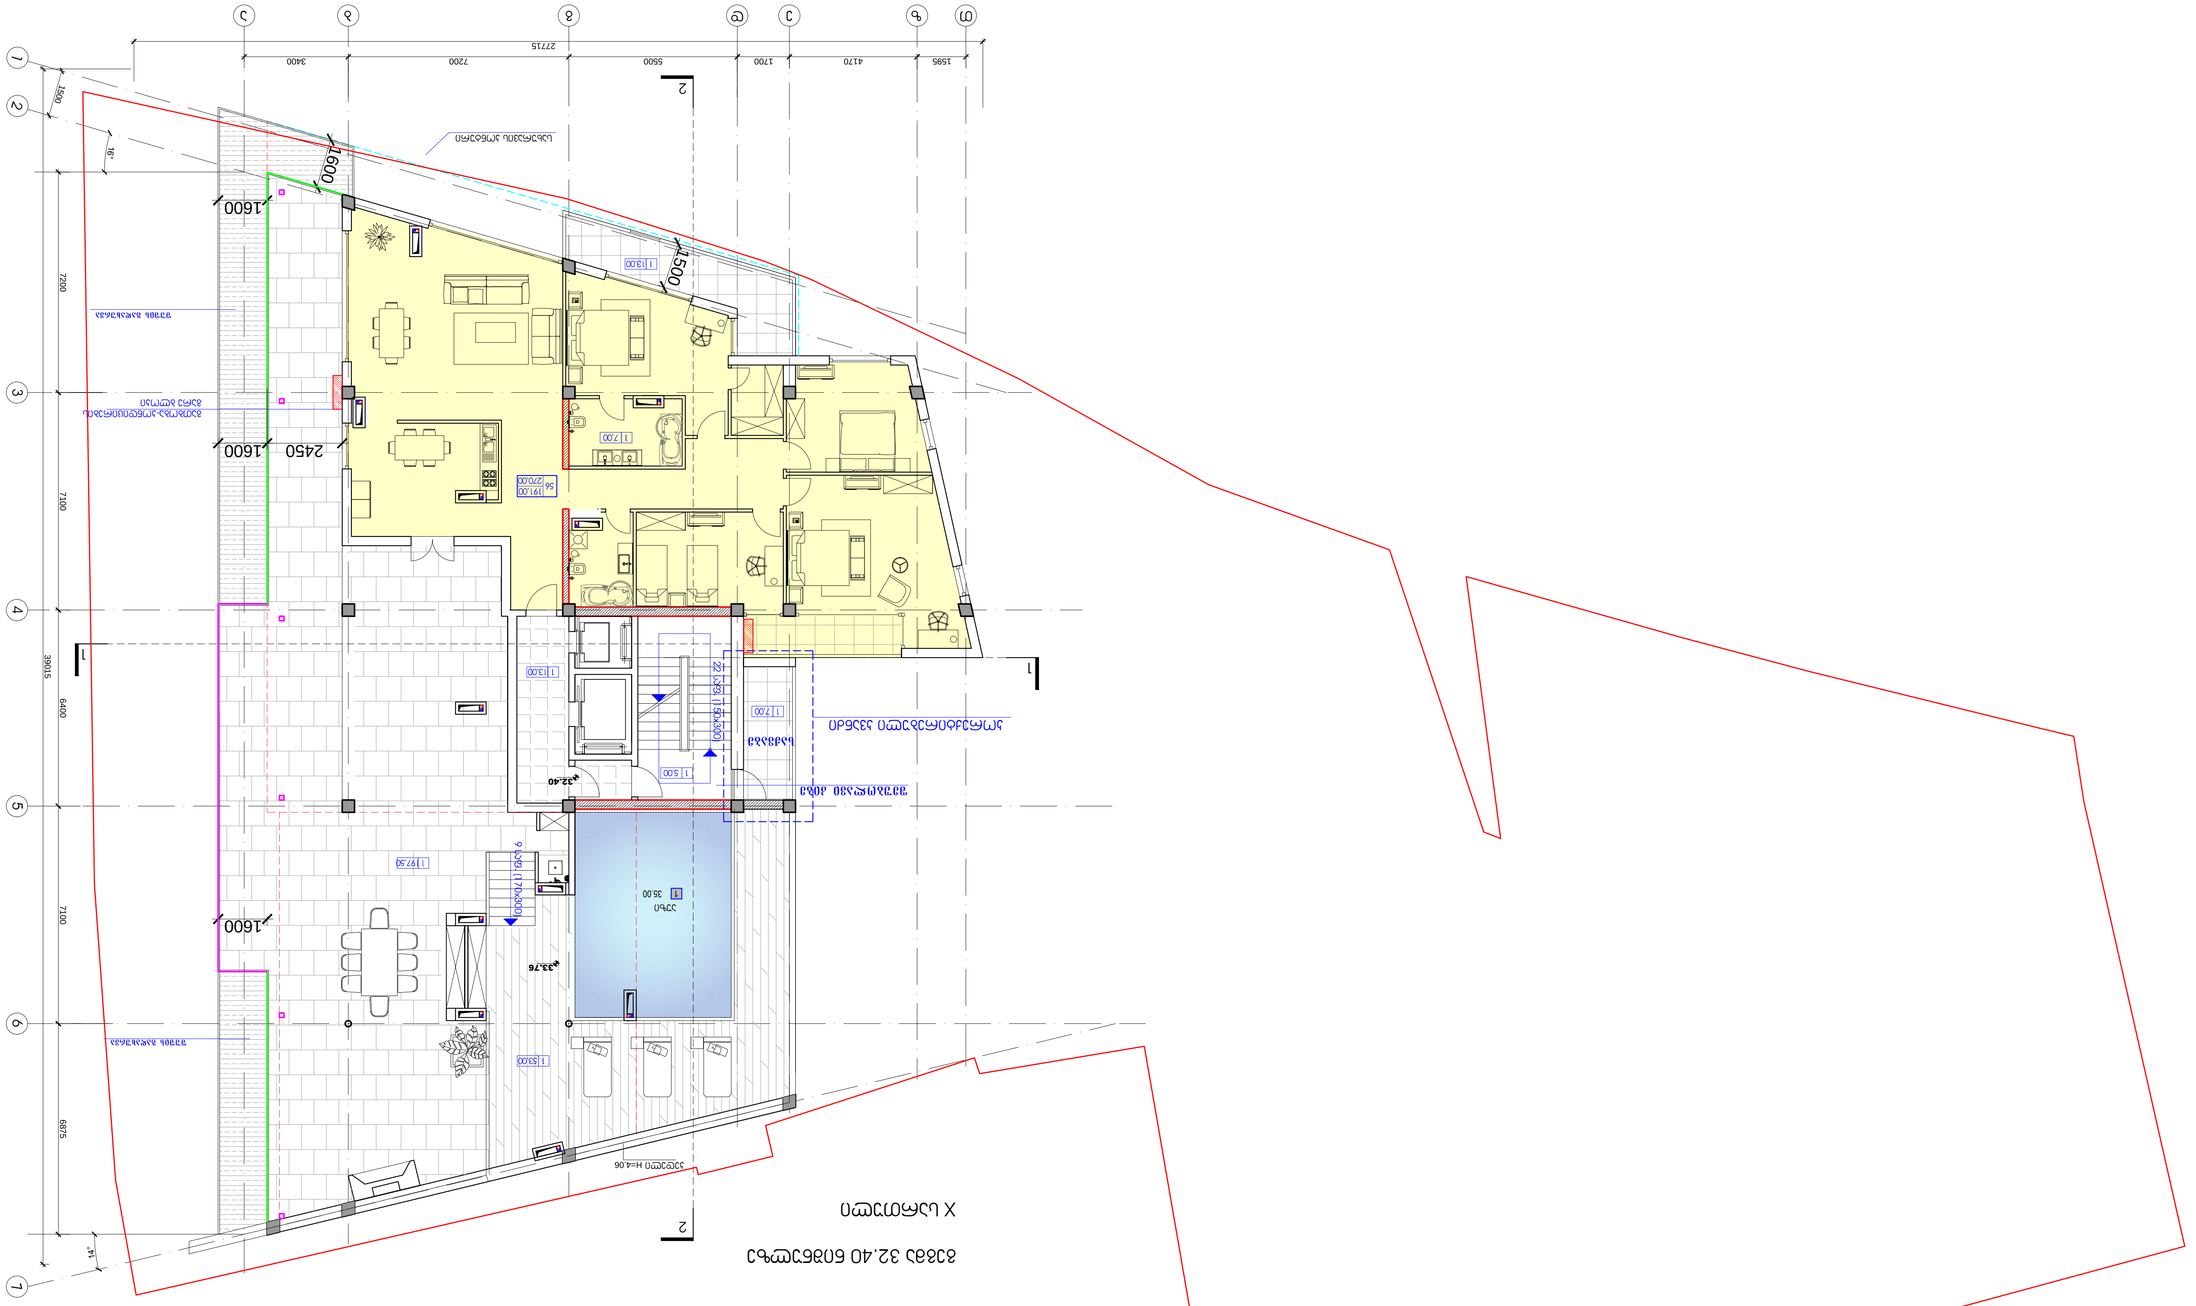

საქვაბე

4170 1700 3400
27715

z e d g b a

1

3

4

5

6

7

2 7200 6875



 39015
T

1595

1500

5500 7200 7100 6400 7100

32.40

გეგმა 32.40 ნიშნულზე

X სართული

აუზი

33.76

9 საფ. (170ხ300)

კედელი H=4.06

გათბობა-კონდიცირების
გარე ბლოკი

1 35.00

შუშის გადახურვა

სახურავის კონტური

1600

1500
1600

1600

2450 1600

შუშის გადახურვა

შეუბოლავი კიბე

კორექტირებული კვანძი

პირობითი აღნიშვნები:

შენიშვნა:

შესწორება:

ექსპლიკაცია:

სტადია მასშტაბი ფურცელი ფურცლები ვარიანტი

a.p. a-15 a

შ.პ.ს. "დე-მარკი"
არქიტექტურული კომპანია
TEL. (+995 32) 23 40 08.
FAX. (+995 32) 23 40 08.

დაკვეთა CAD FILE ფორმატი თარიღი
DWG A1

დამკვეთი:

მისამართი:

2013

20

017.13

ობიექტის დასახელება:

ნახაზის დასახელება:

დირექტორი:

შეასრულა:

ვ.აბრამიშვილი

დ.მოძმანიშვილი

საცხოვრებელი შენობა

ქ. თბილისი , ვაკე- საბურთალოს
რაიონი, რჩეულიშვილის ქ.
ჩიხი #-2.

გეგმა +32.40 ნიშნულზე

S.p.s. `afsida`

1:100

K2 = 260.00

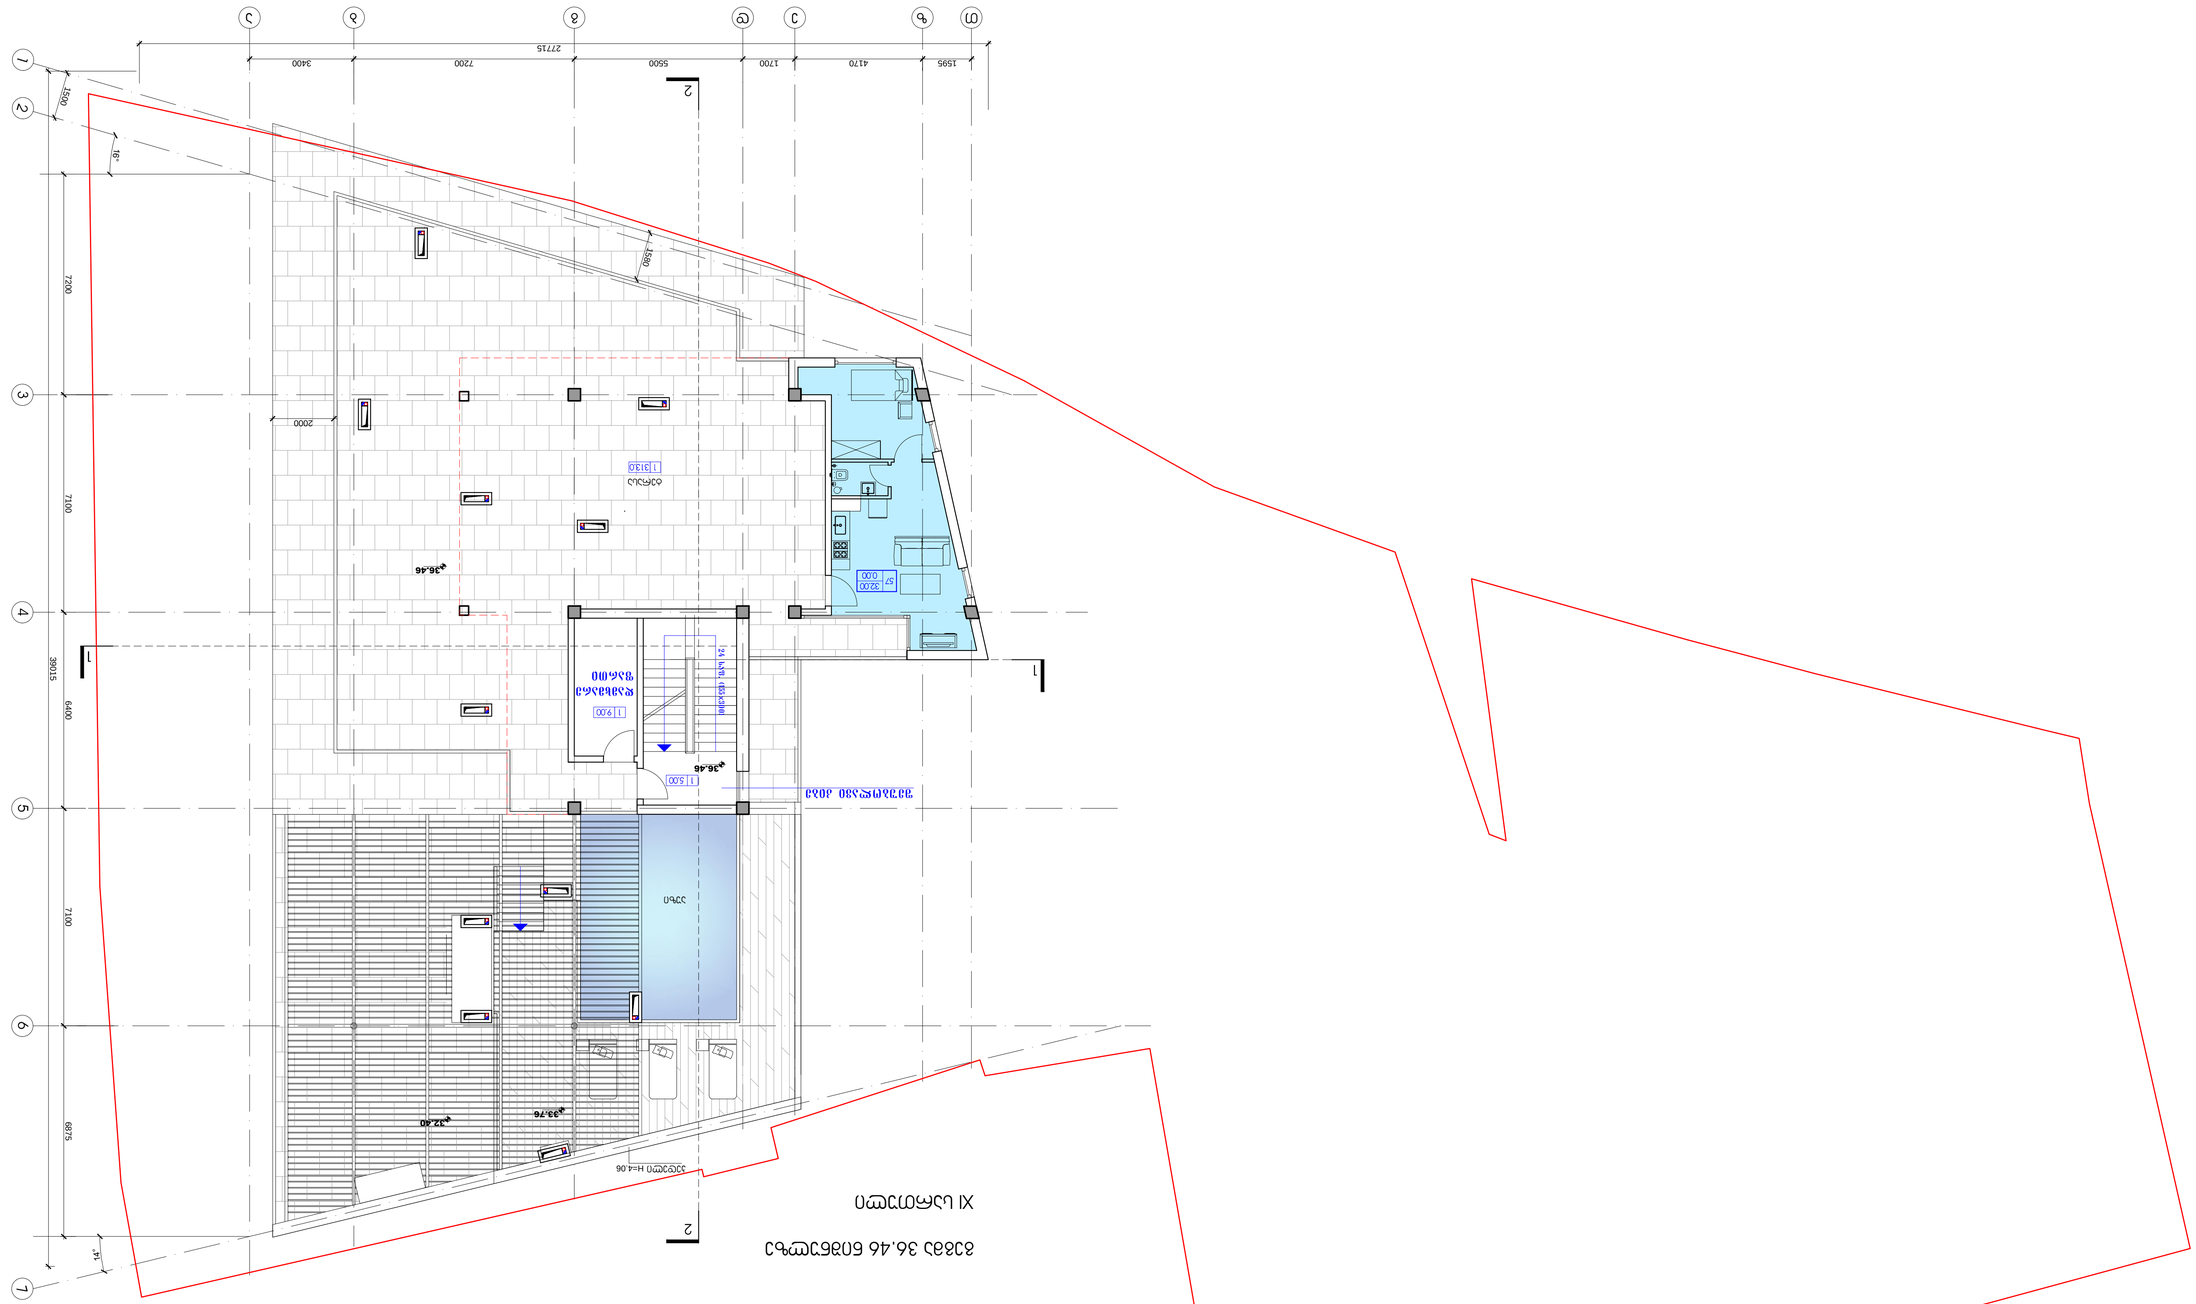

4170 1700 3400
27715

z e d g b a

1

3

4

5

6

7

2 7200 6875



 39015
T

1595

1500

5500 7200 7100 6400 7100

გეგმა 36.46 ნიშნულზე

XI სართული

32.40
33.76

კედელი H=4.06

36.46

24 საფ. (155ხ300)

36.46

აუზი

ტერასა

2000

1580

დამხმარე
ფართი

შეუბოლავი კიბე

პირობითი აღნიშვნები:

შენიშვნა:

შესწორება:

ექსპლიკაცია:

სტადია მასშტაბი ფურცელი ფურცლები ვარიანტი

a.p. a-16 a

შ.პ.ს. "დე-მარკი"
არქიტექტურული კომპანია
TEL. (+995 32) 23 40 08.
FAX. (+995 32) 23 40 08.

დაკვეთა CAD FILE ფორმატი თარიღი
DWG A1

დამკვეთი:

მისამართი:

2013

20

017.13

ობიექტის დასახელება:

ნახაზის დასახელება:

დირექტორი:

შეასრულა:

ვ.აბრამიშვილი

დ.მოძმანიშვილი

საცხოვრებელი შენობა

ქ. თბილისი , ვაკე- საბურთალოს
რაიონი, რჩეულიშვილის ქ.
ჩიხი #-2.

გეგმა +36.46 ნიშნულზე

S.p.s. `afsida`

1:100

K2 = 76.00

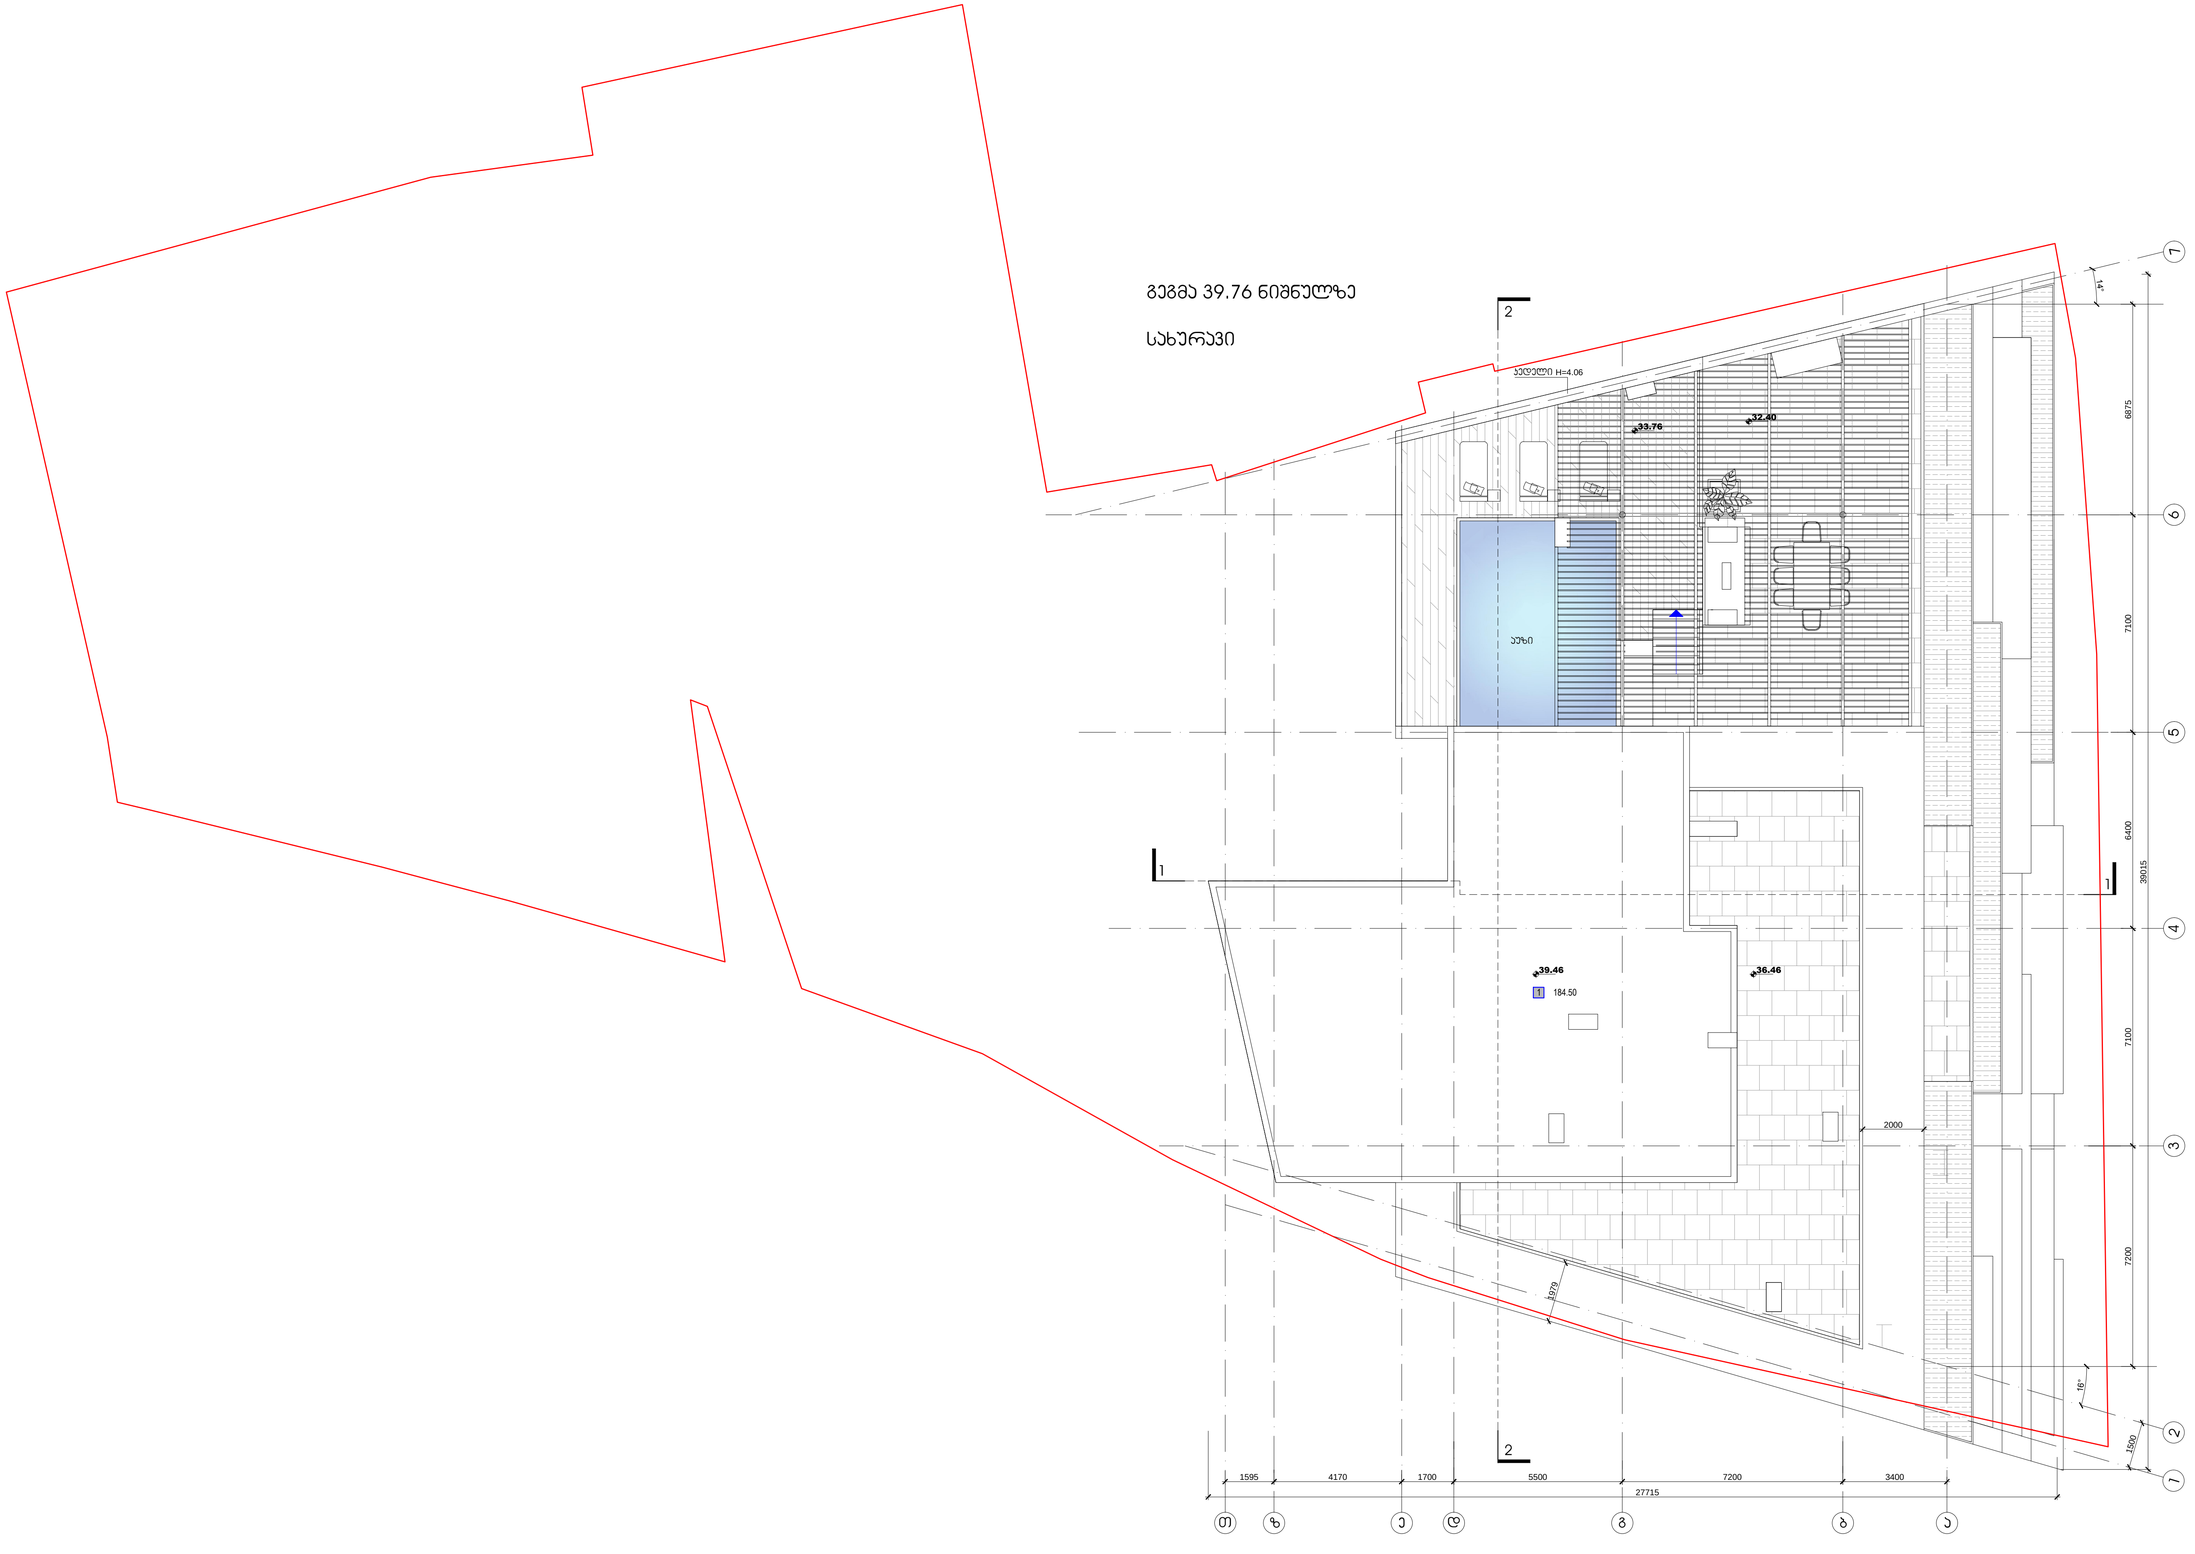

გეგმა 39.76 ნიშნულზე

სახურავი

დაგეგმება	CAD FILE	ფორმატი	თარიღი
017.13	DWG	A2	2013

შემკვეთი:

შენობა:

ავტორთა კოლექტივი:

ქ.ბაკურიანი

ნახაზის დასახელება:

გეგმა +39.76 ნიშნულზე
(სახურავი)

ობიექტის დასახელება:

საცხოვრებელი შენობა

დაგეგმარება:	შპს „არმონა“
მისამართი:	ქ. ბაკურიანი , ვაკე- საბუნიასტის რაიონი, ორეულოვანითის ქ. ნომერი №-2.
დირექტორი:	ვ.პარამონოვი
შესრულა:	დ.ლოდანოვი

D M A R K A R C H I T E C T U R A L C O M P A N Y

შ.პ.ს. "დე-მარკი"
არქიტექტორული კომპანია
TEL. (+995 32) 23 40 08.
FAX. (+995 32) 23 40 08.

სტადია	მასშტაბი	შეკვეთა	შენობები	ვარიანტი
ა.პ.	1:100	ა-17	20	ა