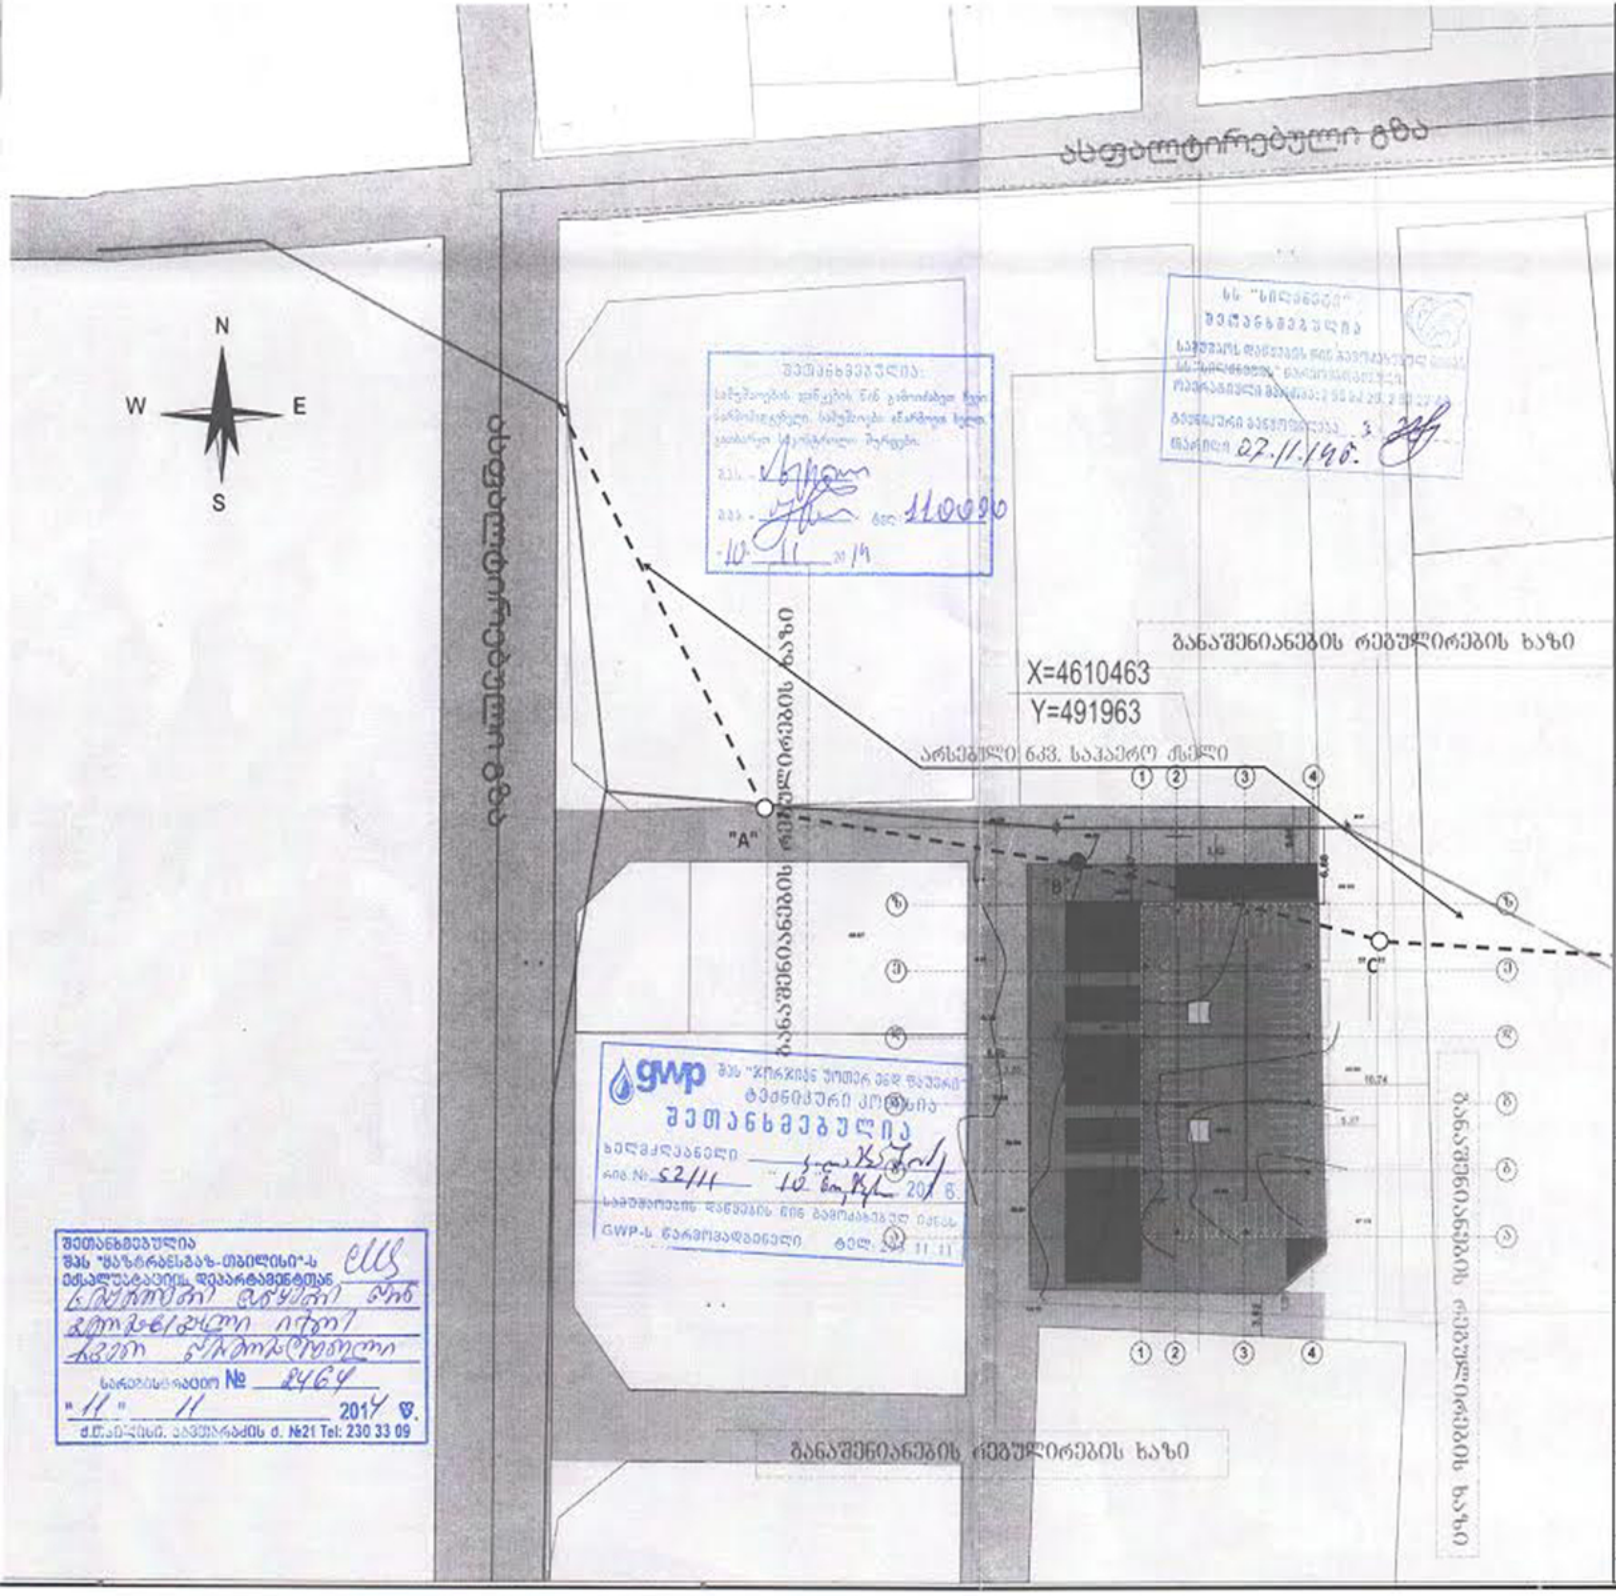


პროექტი შეთანხმებულია
სს „თელასი"-ს საპროექტო
განყოფილება
№ 72 თარიღი 22 07 2014წ.

ტექ - ეკონომიკური მაჩვენებლები

მიწის ფართი	1117.00 მ²
მოსაშენებელი ფართი	535.3 მ²
$K_{მ}$=0.48	
საანგარიშო ფართი გარე კედლებზე	2323.55 მ²
$K_{ფ}$=2.08	

საერთო ფართი	2323.55 მ²
მათ შორის:	
ბინების ფართი	1675.00 მ²
საღარბაზოს და კიბის უჯრედის ფართი	282.00 მ²
კომერციული ფართი	29.20 მ²
საზაფხულო ფართი	337.35 მ²

შენიშვნები NOTES

ექსპლიკაცია

- არსებული საცრდენი
- გადასატანი საცრდენი
- საპროექტო საცრდენი
- არსებული საპაერო ქსელი
- საპროექტო საპაერო ქსელი

დამკვეთი CLIENT	შპს "თეთრი სახლი"
პროექტი PROJECT	შპს "მწვანე სახლი"
მისამართი ADDRESS	ქ თბილისი მოლიანას 21/23 მიწათსარ. ნაკვეთი 20013

	გაკეთა	ხელმოწერა
შემსრულებელი	დ.ლალიაშვილი	
პროექტის ხელმძღვანელი		
პროექტის ავტორი		
შესრულებულია		

გადატანილი განცხადების ნაწილობრივ

საპროექტო ქსელი

მასშტაბი SCALE	თარიღი DATE OF ISSUE	22/06/2014
1:500	ნახაზი	DRW.
	გენ-გეგმა მ 1:500	
სტადია STAGE	ფურც. PAGES	სულ ALL
მპ	1	1

შეთანხმებულია
შპს "ზაზტრანსგაზ-თბილისი"-ს
ექსპლუატაციის დეპარტამენტთან
ხელმძღვანელის მოადგილე პირი
გიორგი ლომსაძე
სანდო პირობილობის
№ 2464
"11" 11 2014 წ.
ქ.თბილისი, ვაჟა-ფშაველას ქ. №21 Tel: 230 33 09

gwp შპს "ჯორჯიან უოთერ ენდ პაუერის" ტექნიკური კომპანია
შეთანხმებულია
ხელმძღვანელი
ნიშ.№ 52/14 "10" 11 2014 წ.
საპროექტო დეპარტის წინა გამოსაგები ნაწილ
GWP-ს წარმომადგენელი ტელ: 2[illegible] 11 11

შეთანხმებულია:
საწესაოების დამკვეთის წინ გამოსაქვეყნებელი ნაწილი
სანიშნავებული. საწესაოები აწარმოება ხელით
ყველაფერი სწორებული მოწყობა.
ტელ. 110000
10 11 2014

სს "ენერგო-პრო ჯორჯია"
შეთანხმებულია
საელექტრო დანადგარის წინ გამოსაქვეყნებელი ნაწილი
"ენერგო-პრო ჯორჯია" ელექტრონული ქსელის
რეგისტრაციის მოწმობა № 55 24 29 2 [illegible]
ტელეფონი ელექტრონული ფოსტა
ფაქსი 07.11.14წ.