არსებული გენგეგმა ტოპო საფუძველზე
მ.1:500

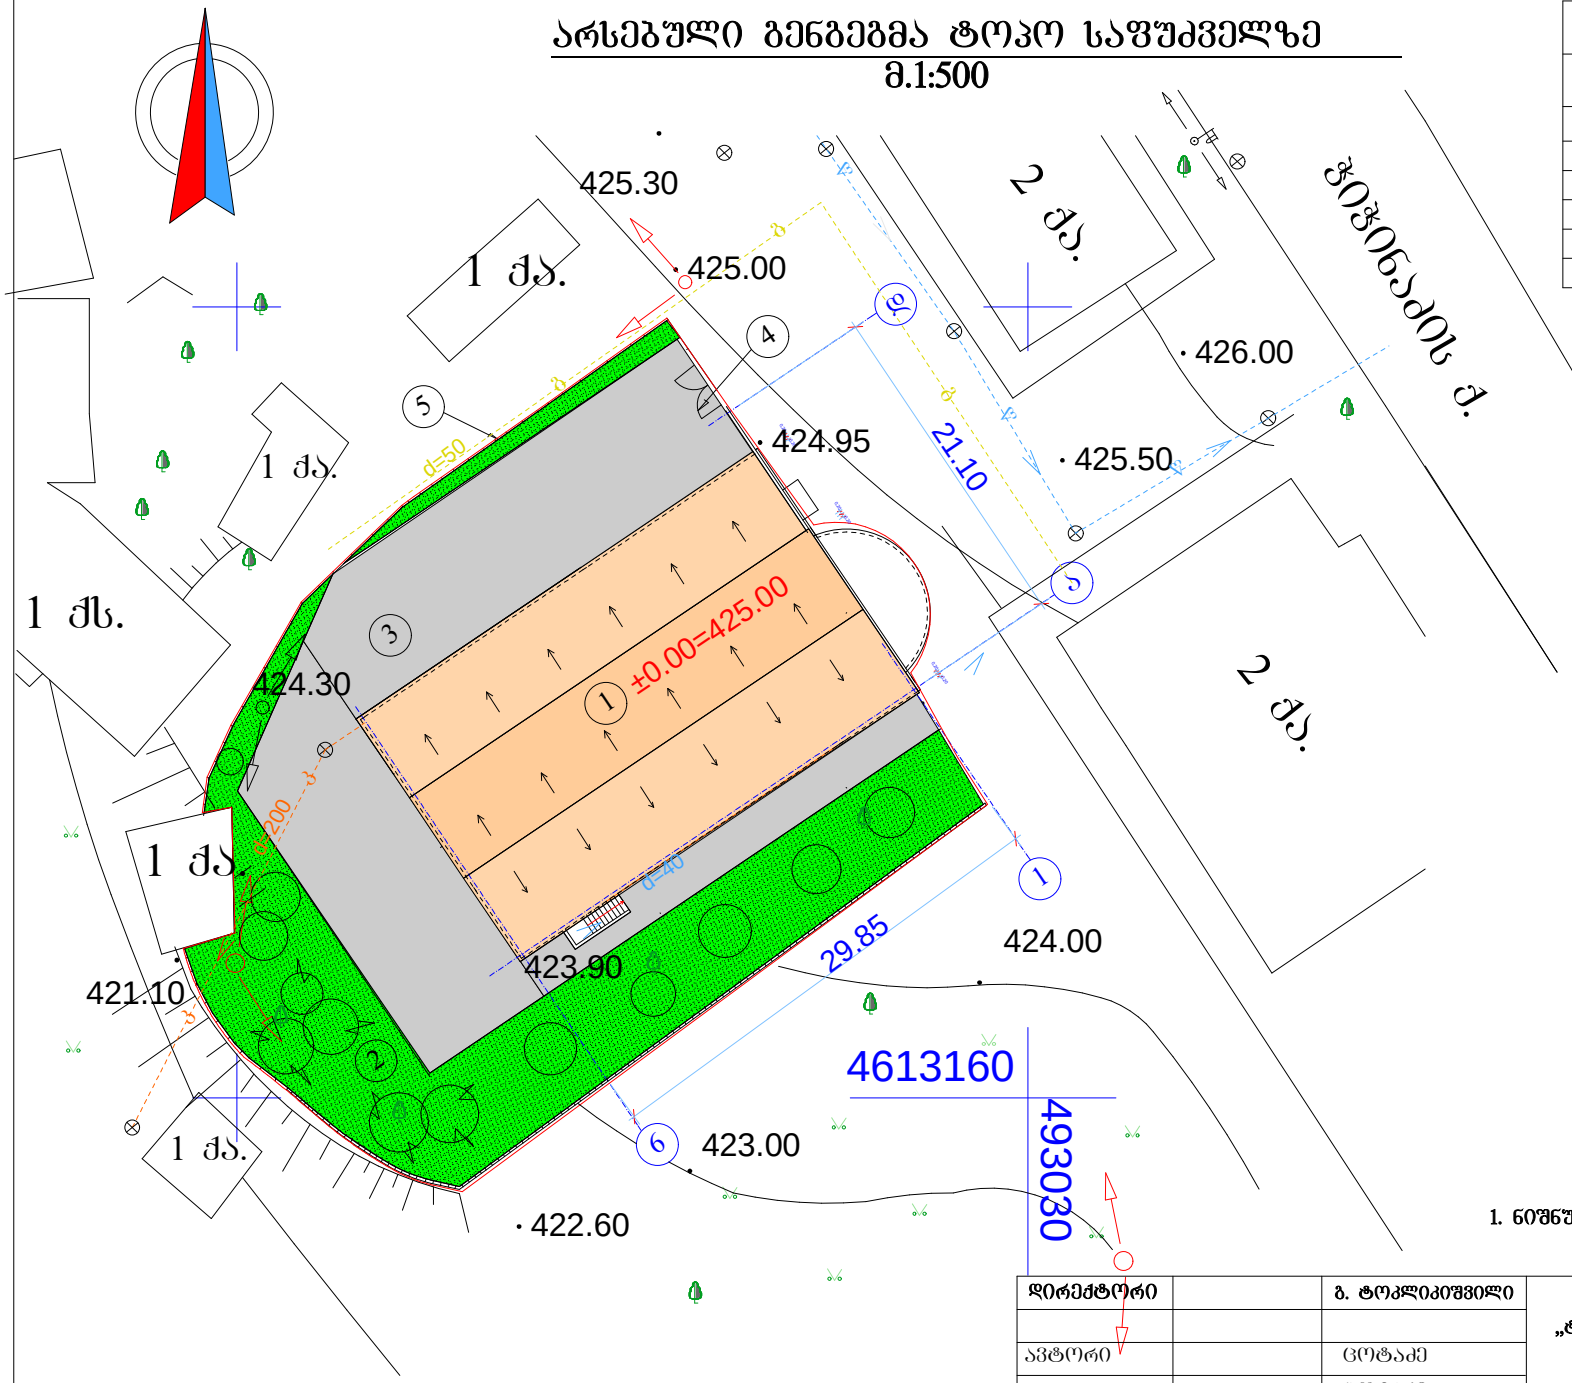

გენგეგმის მაჩვენებლები

№	დასახელება	განზ. ერთეული	რაოდენობა
1	ტერიტორიის ფართი	მ²	1636,00
2	განაშენიანების ფართი	მ²	551,00
3	შიდა გზები და მოედნები	მ²	540.00
4	გამწვანების ფართი	მ²	470.00
5	განაშენიანების პროცენტი	%	0,3
6	გამწვანების პროცენტი	%	0,3

პირობითი აღნიშვნები

- საპროექტო შენობა
- 2 ქს. — არსებული შენობები
- შიდა გზები და მოედნები
- გამწვანება
- საკადასტრო საზღვარი
- შემოღობვა (ბეტონის)
- შენობის კონტური

ექსპლიკაცია

1. საპროექტო შენობა
2. გამწვანება
3. შიდა გზები და მოედნები
4. ალაქაფის კარი
5. ბეტონის შემოღობვა

შენიშვნები:

1. ნიშნულები და ზომები მოცემულია მეტრებში.

დირექტორი		გ. ტოკლიკიშვილი	შ.პ.ს „ტოკლი"	დამკვეთი	ვასილიოს ლაბიოს
				ობიექტი	კომერციული და საყოფაცხოვრებო შენობის რეკონსტრუქცია-მიშენებით
ავტორი		ცოტაძე			
შესრულა		ცოტაძე	599.78.38.64	ობიექტის მისამართი	ქ.თბილისი, ზიზინაძის ქუჩა №6
შეამოწმა		ვ. ტოკლიკიშვილი	ნაწილი: არქიტექტურა		თარიღი: 02.05.2012
			გ ე ნ გ ე გ მ ა		ლიტ. / შრც. / რაოდ. / მასშტ.
					ტ.გ / ას-3 / 26 / 1:500

საპროექტო გენგეგმა ტოპო საფუძველზე
მ.1:500

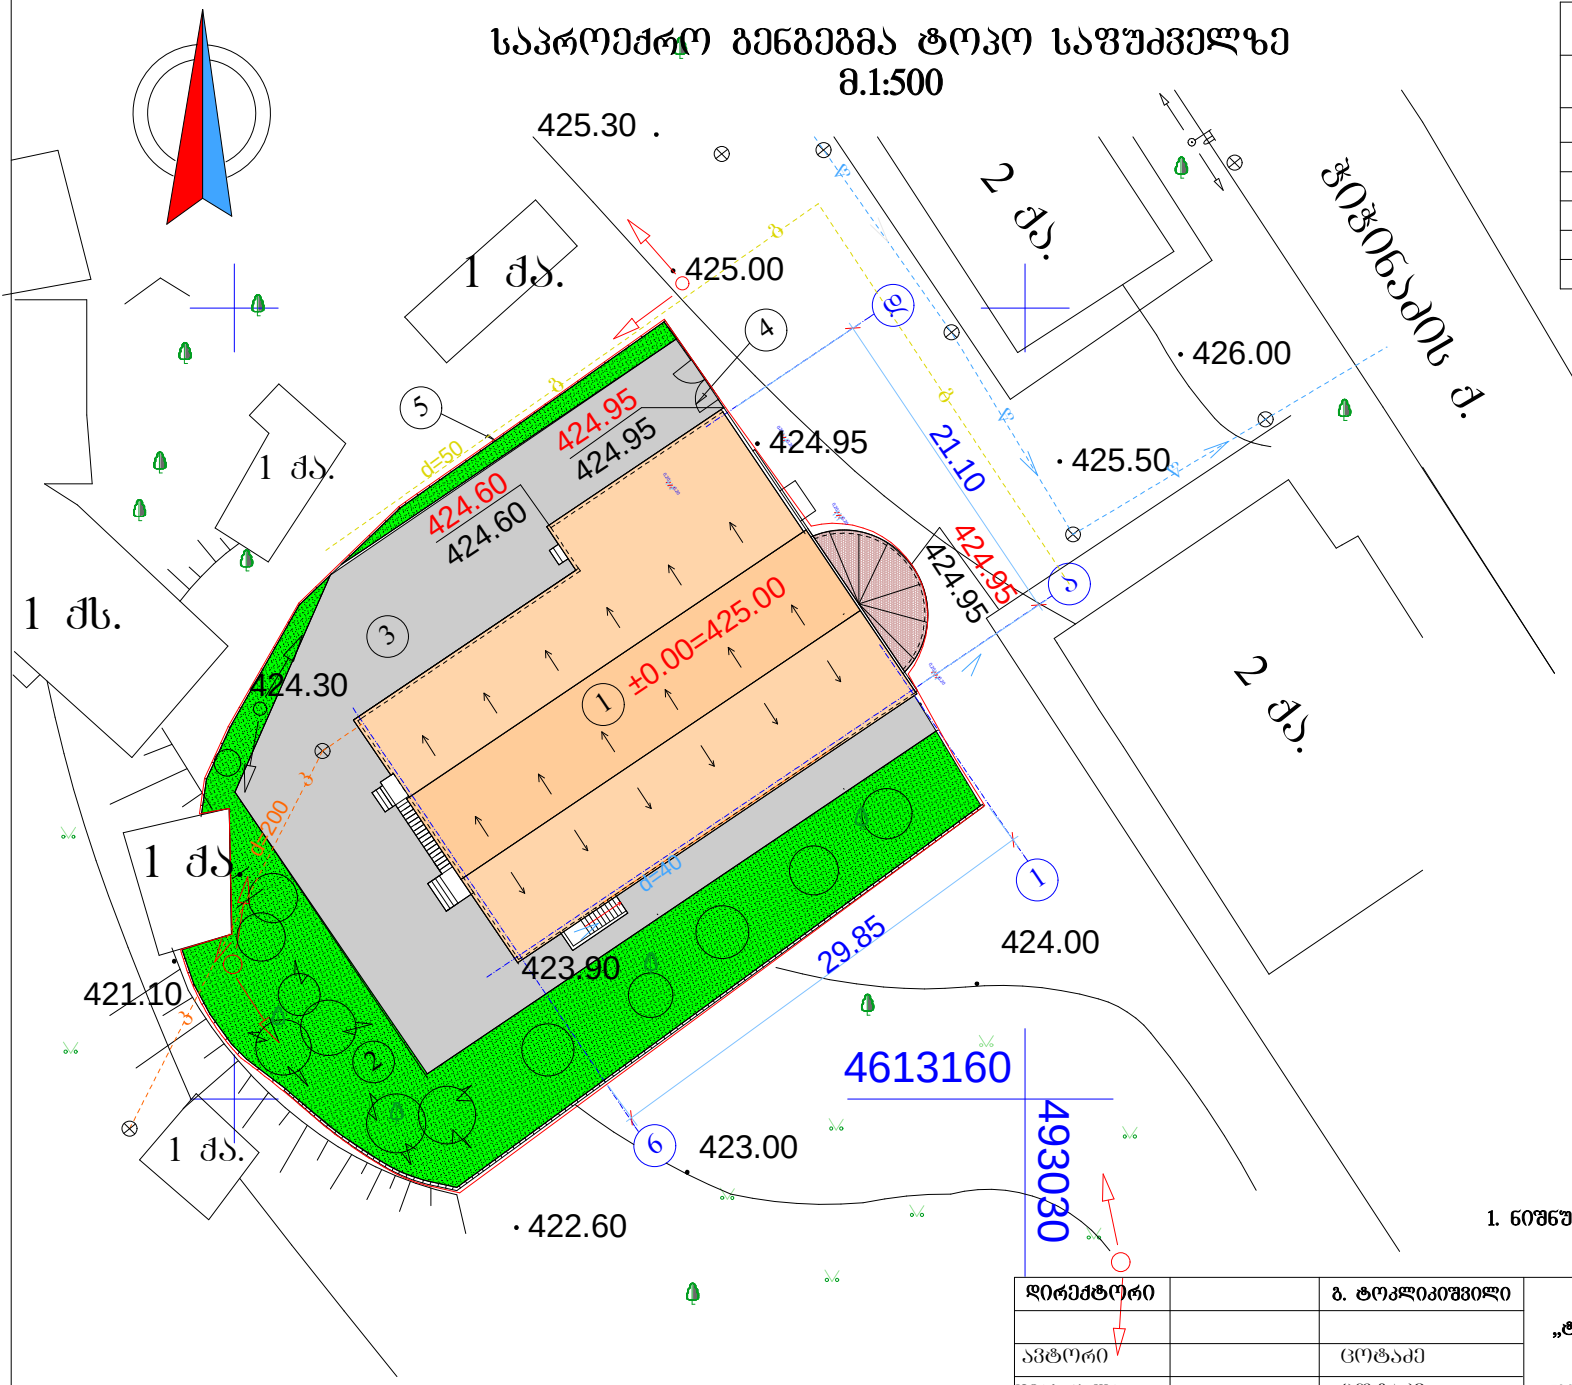

გენგეგმის მაჩვენებლები

№	დასახელება	განზ. ერთეული	რაოდენობა
1	ტერიტორიის ფართი	მ²	1636,00
2	განაშენიანების ფართი	მ²	626,00
3	შიდა გზები და მოედნები	მ²	485.10
4	გამწვანების ფართი	მ²	470.00
5	განაშენიანების პროცენტი	%	0,4
6	გამწვანების პროცენტი	%	0,3

პირობითი აღნიშვნები

- საპროექტო შენობა
- 2 ქა. — არსებული შენობები
- შიდა გზები და მოედნები
- გამწვანება
- საკადასტრო საზღვარი
- შემოღობვა (ბეტონის)
- შენობის კონტური

ექსპლიკაცია

1. საპროექტო შენობა
2. გამწვანება
3. შიდა გზები და მოედნები
4. ალაყაფის კარი
5. ბეტონის შემოღობვა

შენიშვნები:

1. ნიშნულები და ზომები მოცემულია მეტრებში.

დირექტორი		გ. ტოკლიკიშვილი	შ.პ.ს „ტოკლი"	დამკვეთი	ვასილიოს ლაბიოს
				ობიექტი	კომერციული და საყოფაცხოვრებო შენობის რეკონსტრუქცია-მიშენებით
ავტორი		ცოტაძე			
შეასრულა		ცოტაძე	599.78.38.64	ობიექტის მისამართი	ქ.თბილისი, ჰიჰინაძის ქუჩა №6
შეამოწმა		ვ. ტოკლიკიშვილი	ნაწილი: არქიტექტურა		თარიღი: 02.05.2012
			გ ე ნ გ ე გ მ ა		ლიტ. შურც. რაოდ. მასშტ.
					ტ.მ ას-3 26 1:500